
ჭრილი "1"-"1 მ 1:500

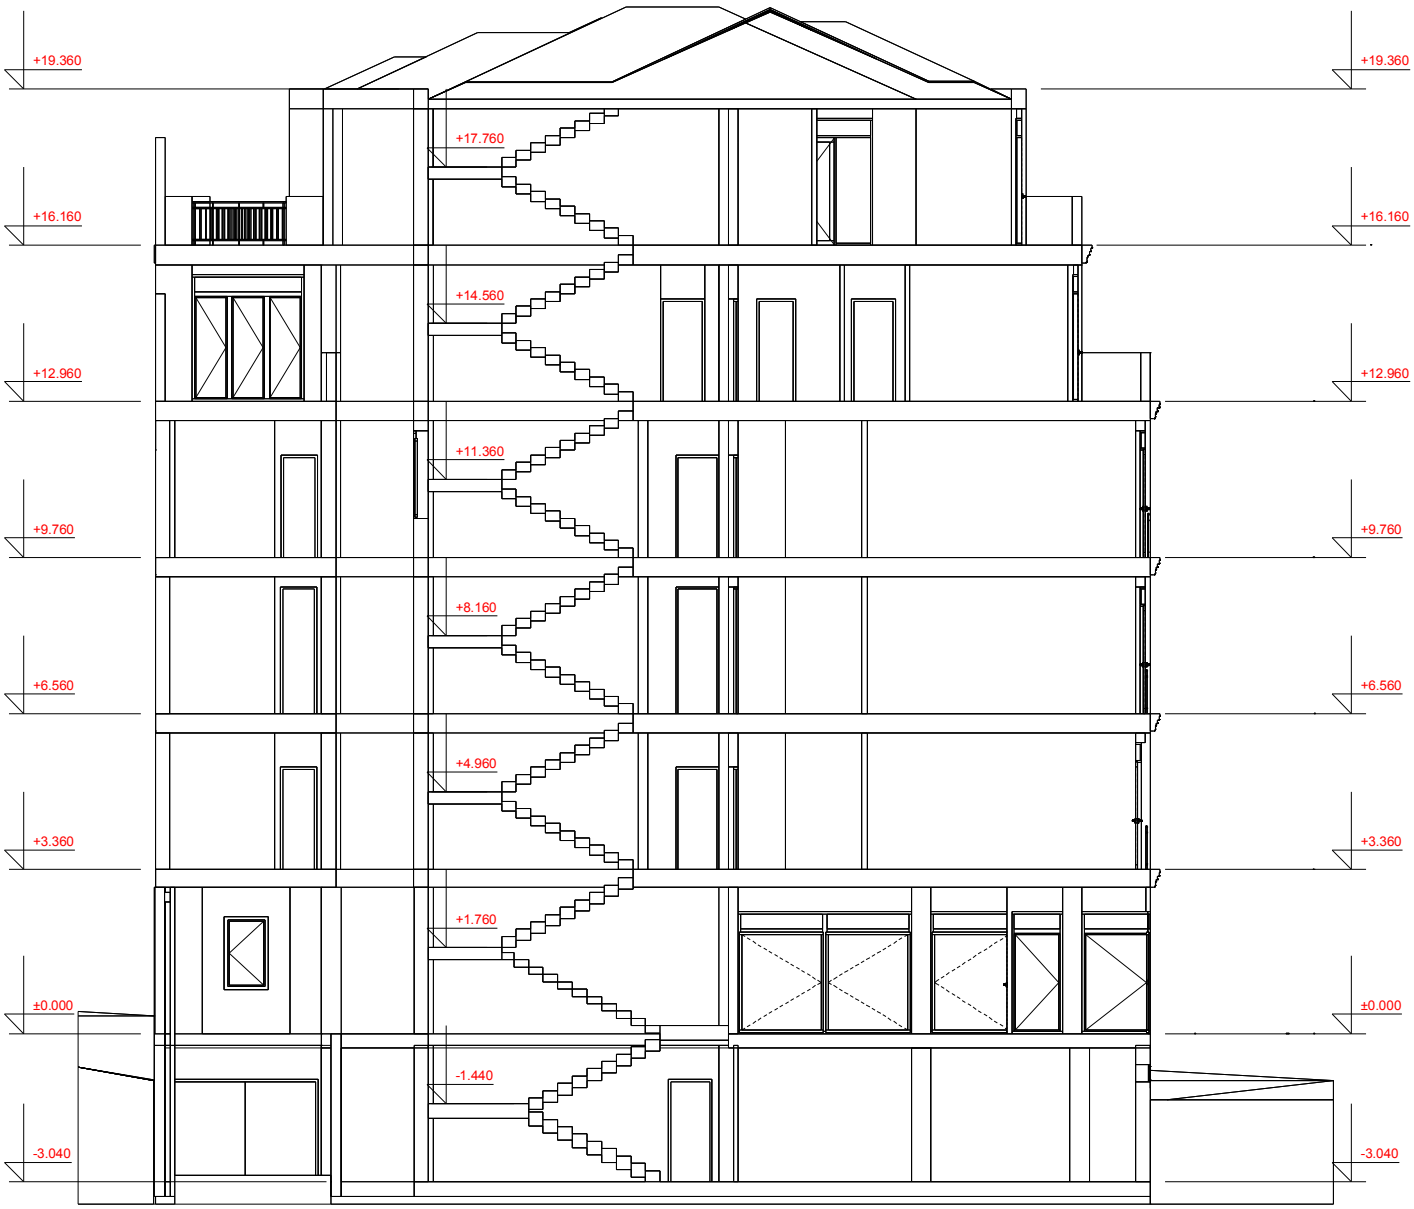

ჭრილი "1"-"1 ᲛᲐ 1:500

