












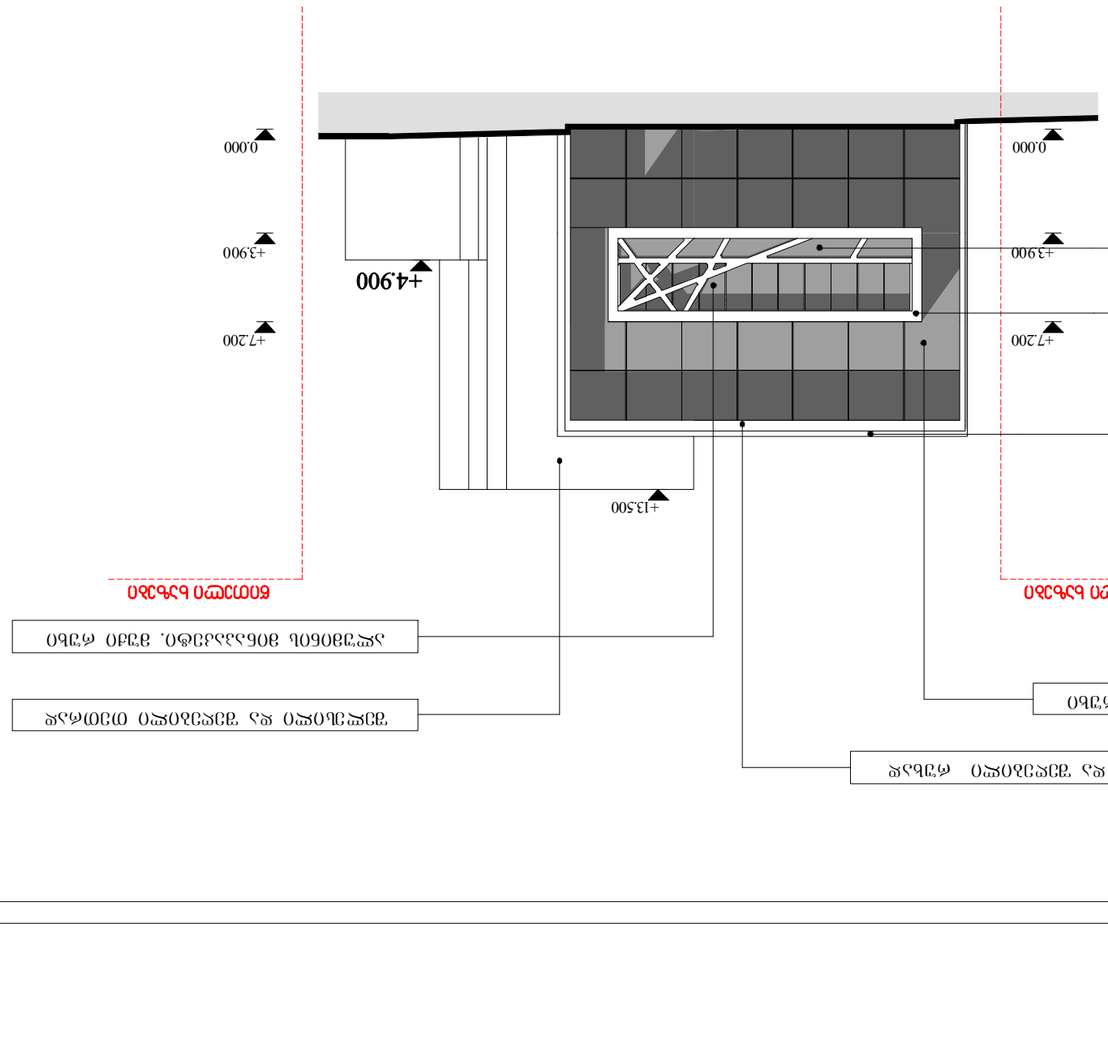




N

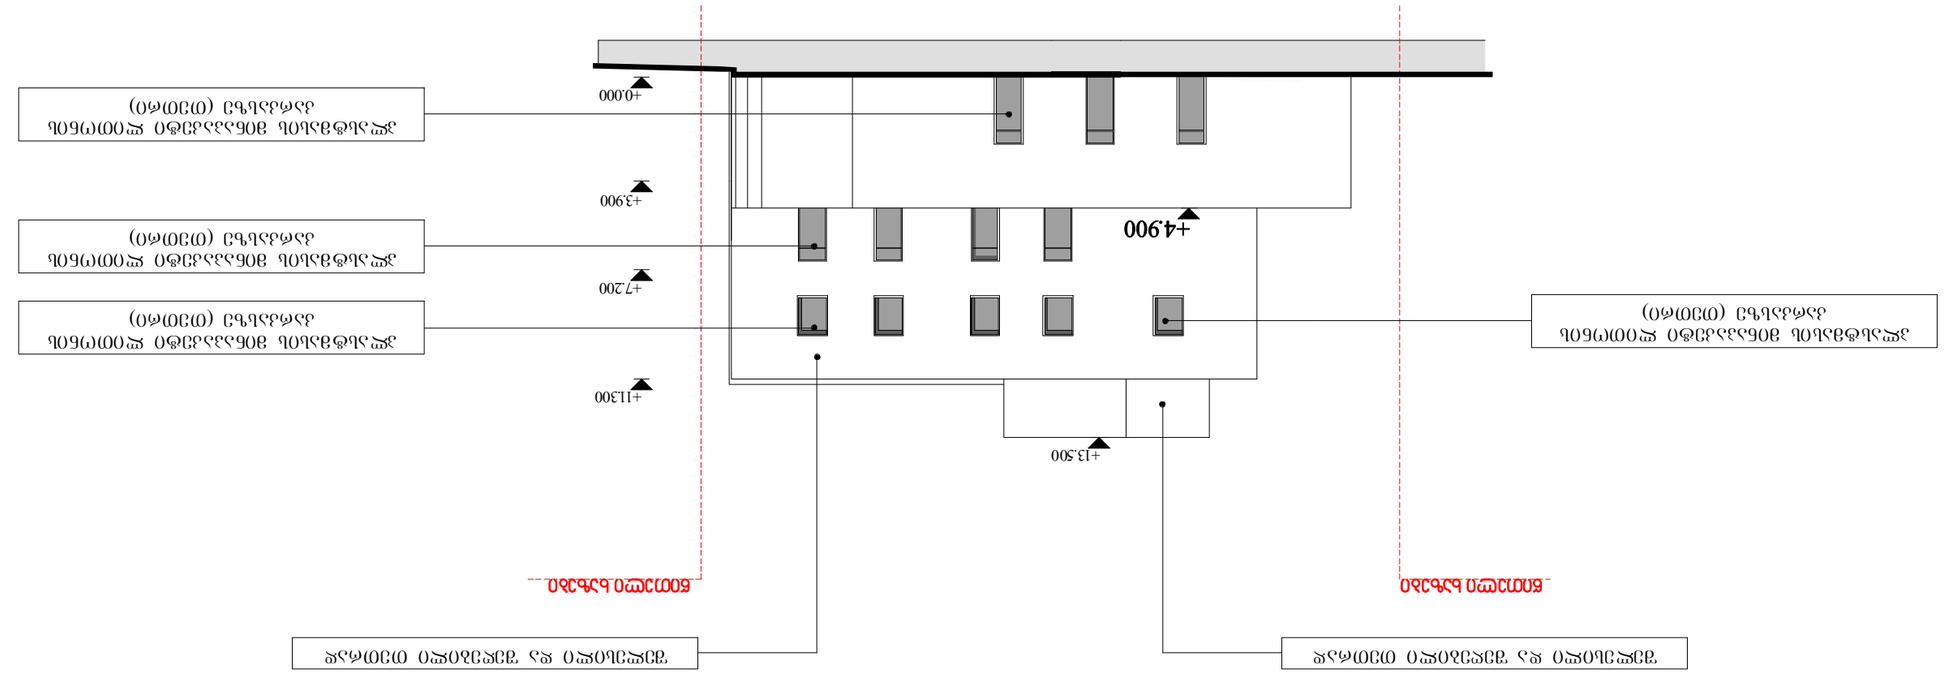


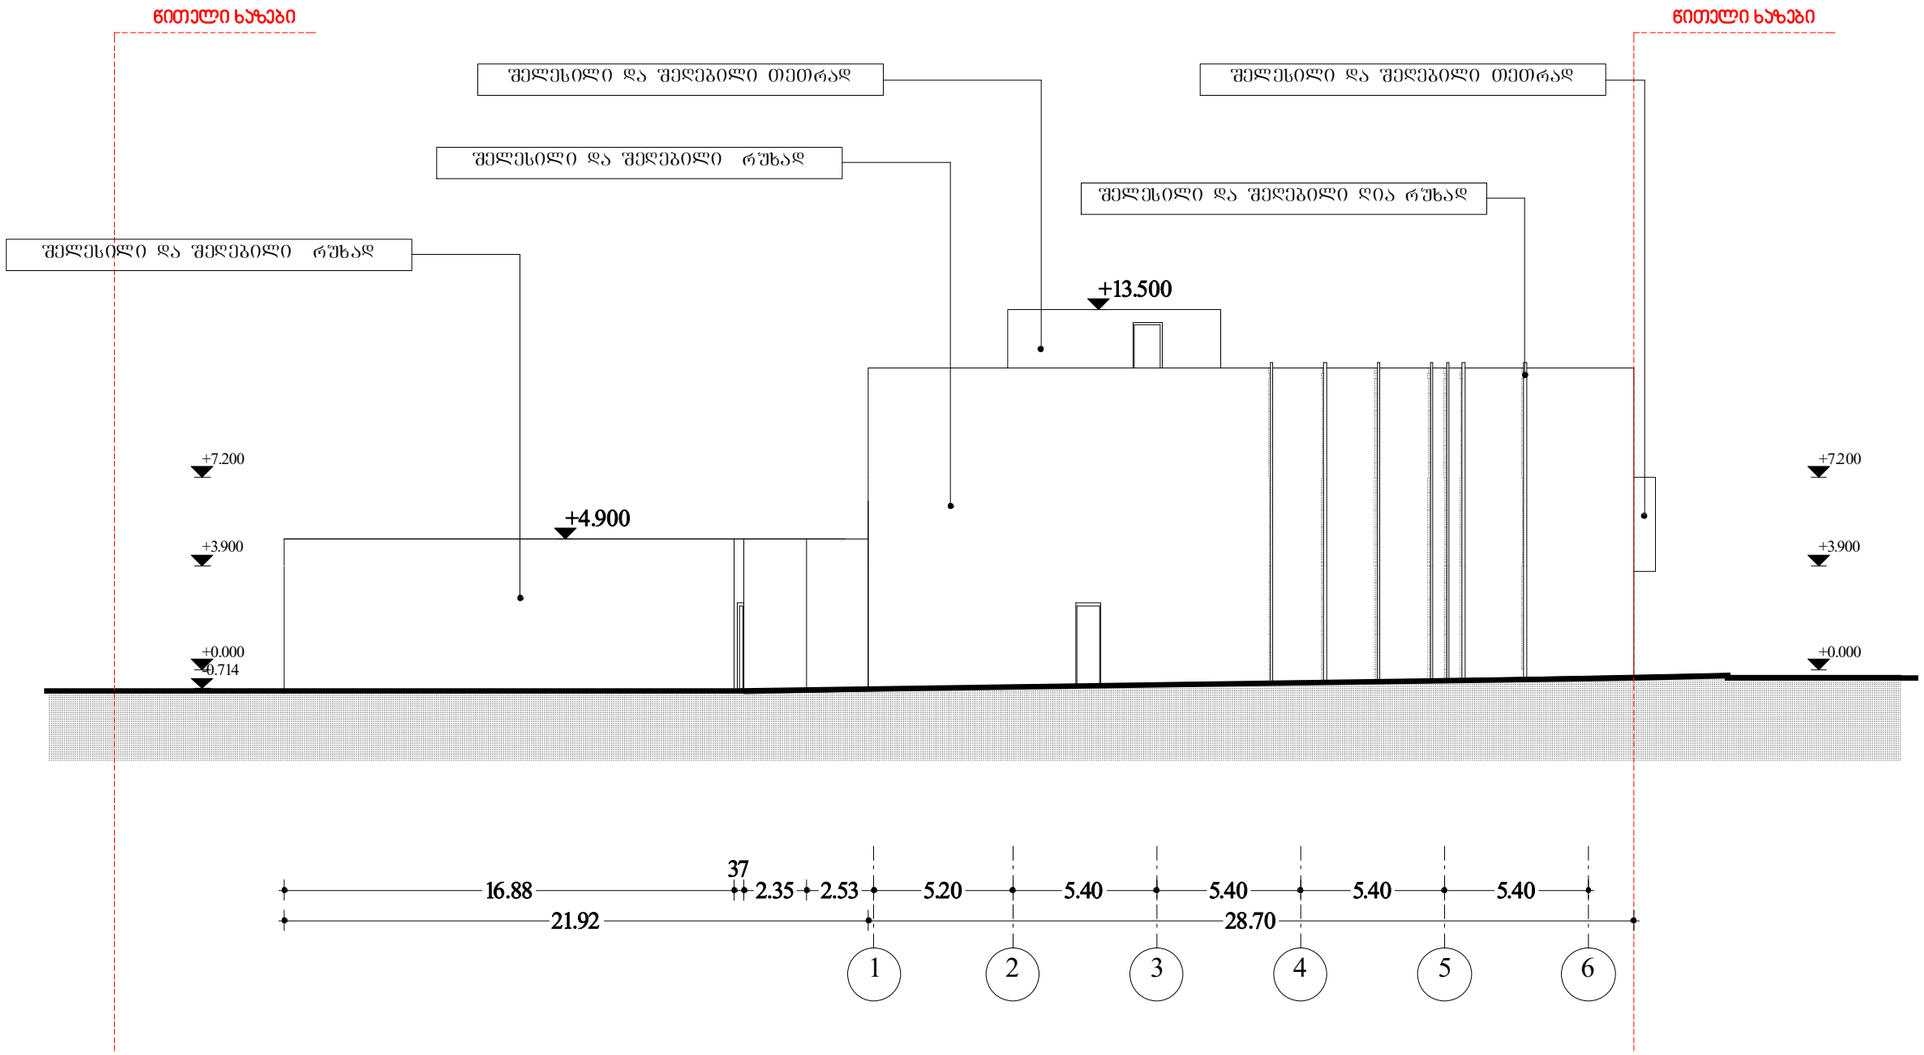

N

ტექ - ეკონომიკური მაჩვენებლები


შენიშვნები NOTES

დამკვეთი CLIENT	შ.პ.ს.ინვესტი-5	
პროექტი PROJECT	შერეული ფუნქციის მქონე შენობა (კომერციული და სასტუმრო)	
მისამართი ADDRESS	ქ.თბილისი, ჯავახეთის ქ.:№24;26. ჯავახეთის ქ.№26-ის მიმდებარედ. (ნაკვეთი №1/111) მასივი III,კვარტალი VIII,პორკუსი I მრავირდაბირედ(ნაკვეთი №1/119) ჯავახეთის ქ.№26-ის მიმდებარედ	
	გვარი	ხელმოწერა
პროექტის ავტორი	პ.მორგილაძე	
დამმოწმა	თ.ინასარიძე	

ი./მ. კირილე მორგილაძე
01010006347
KM

არქიტექტურული ნაწილი

მასშტაბი SCALE	თარიღი DATE OF ISSUE	01/08/2012
	ნახაზი	DRVG.
1:200	ფასადი 1-6 ღერძებში	
სტადია STAGE	ფურც. PAGES	სულ ALL

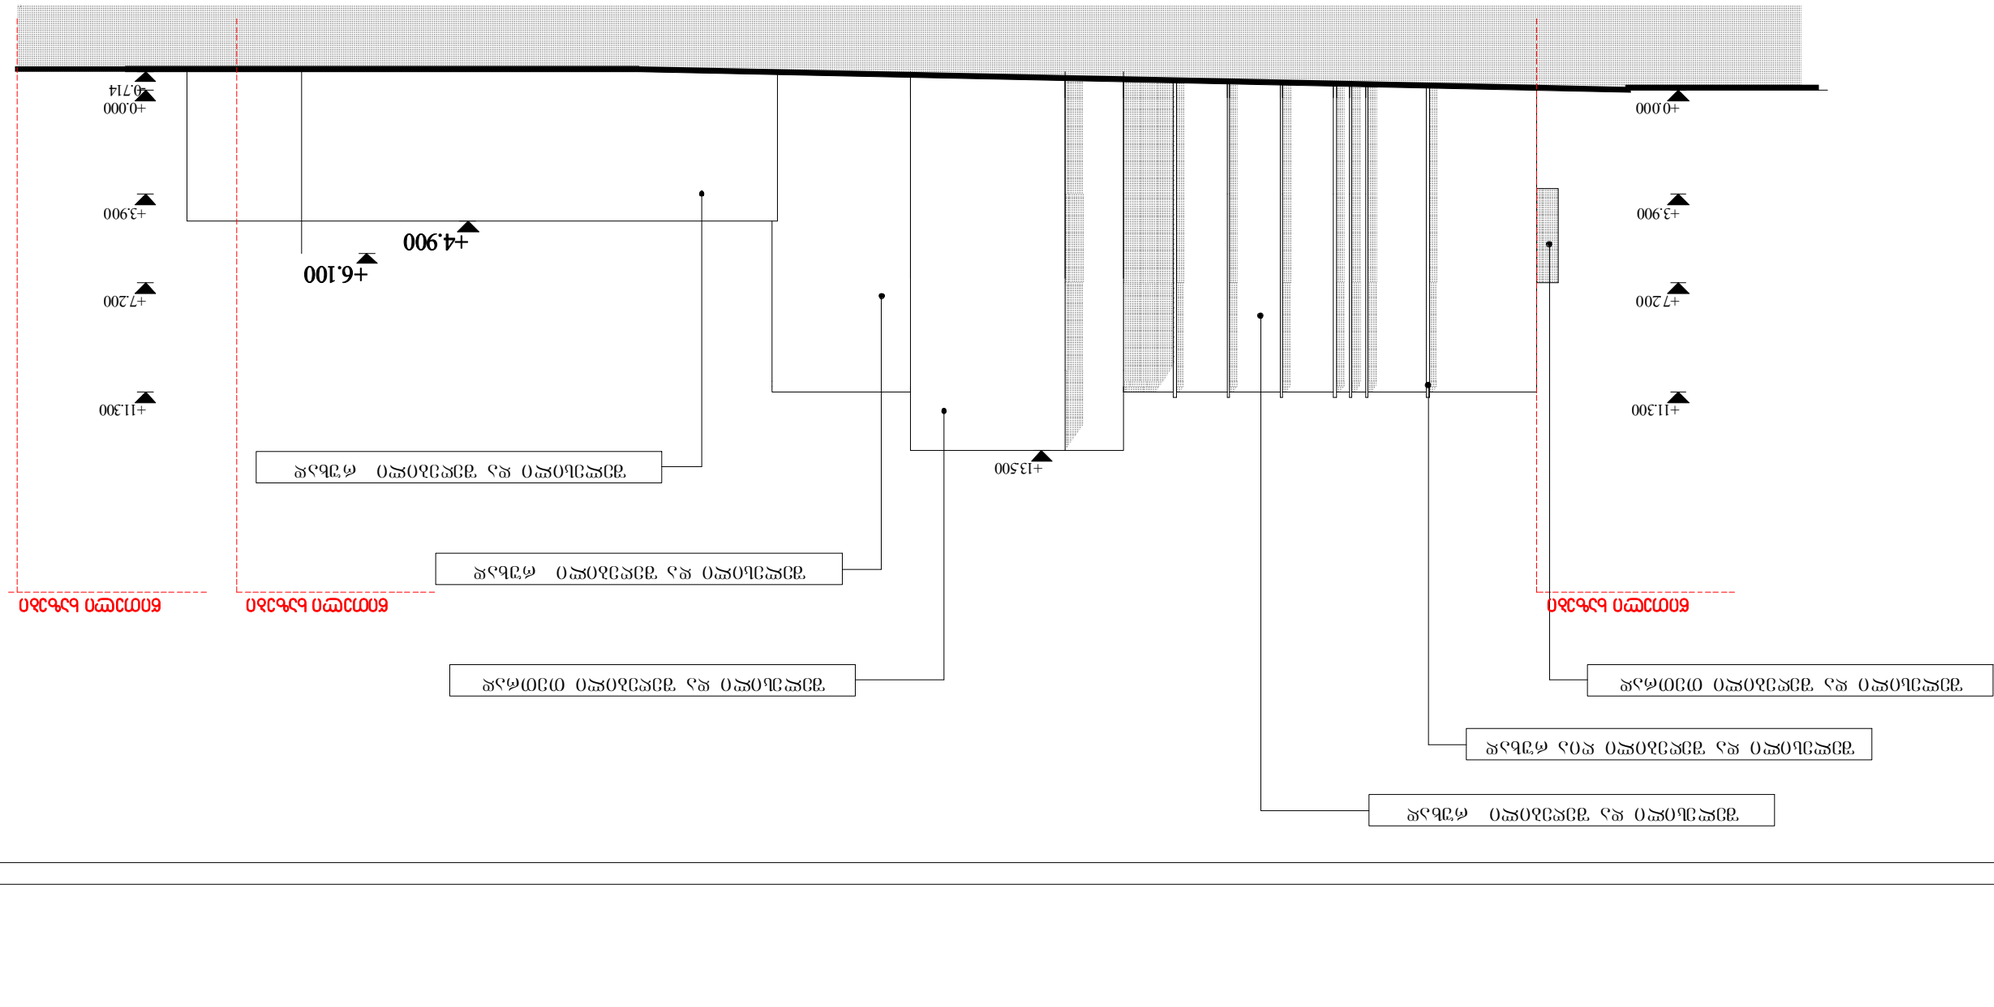

N









