-3.00
+0.00
+4.50
+9.00
+12.30
+15.60
+18.90
+22.20
+25.50
+28.80
+32.10
+35.40
+38.70
+3.80
+36.50
+38.80
3 980.00
1 345.00
3 665.00
4 375.00
2 530.00
1 075.00
765.00
50.00
20.00
740.00
630.00
150.00
200.00
400.00
300.00
720.00
600.00
280.00
25.00
185.00
570.00
1 150.00
285.00
395.00
450.00
130.00
360.00
120.00
330.00
90.00
215.00
115.00
145.00
185.00
150.00
180.00
140.00
190.00
135.00
270.00
60.00
65.00
305.00
430.00
386.00
150.00
140.00
216.00
+2.65
+6.60
+10.65
+13.95
+17.25
+20.55
+23.85
+27.15
+30.45
+33.75
GREMIC ЗАЛЗАЛ
ЗАЛЗАЛ 1 - 1
A-3

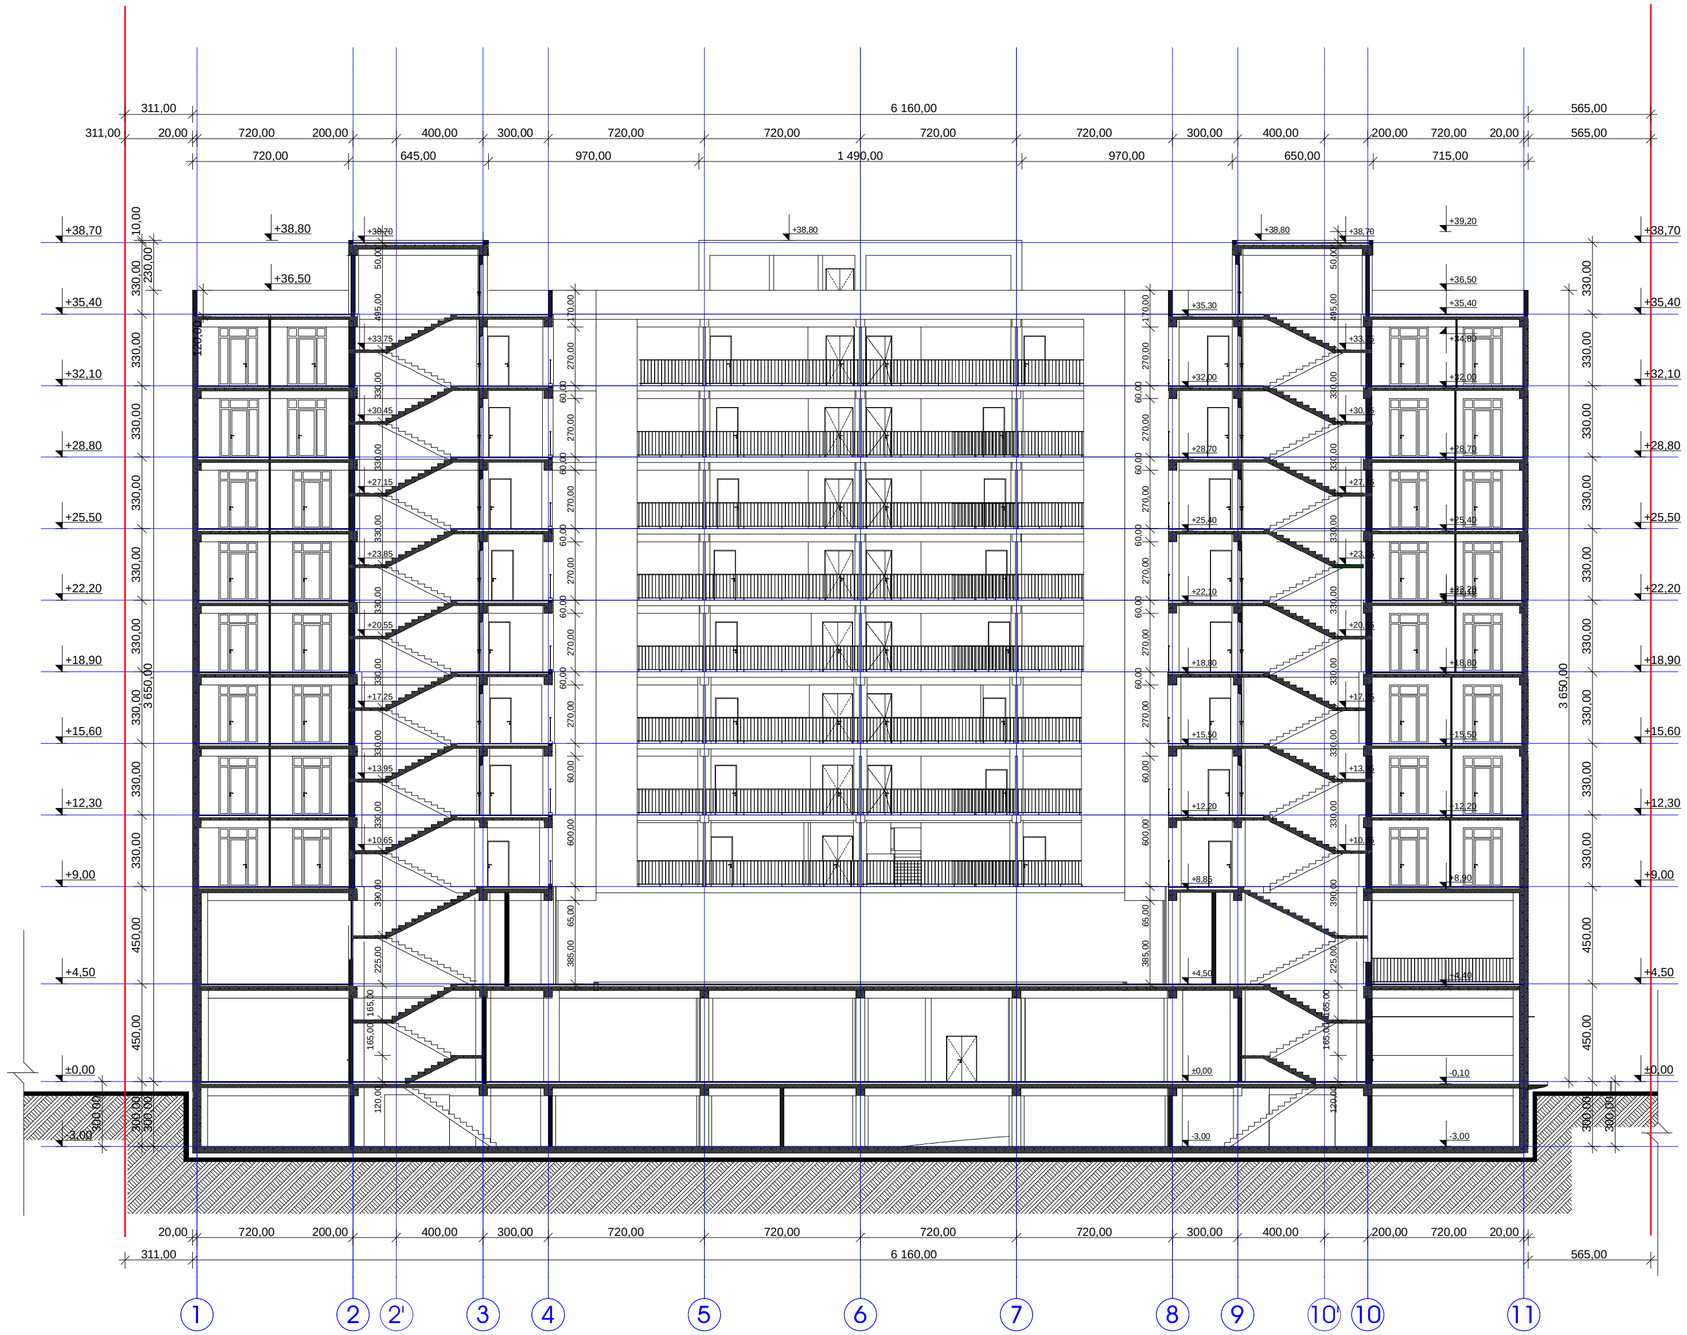

1 2 2'

3

4

5

6

7

8

9 10' 10 11

ჭრილი 2 - 2

ექსპლიკაცია:
3. ნახაზი შესრულებულია ანაზომის საფუძველზე

A-3

ფორმატი
შენიშვნები:

1. ნახაზზე ზომები მოცემულია მილიმეტრებში

თანამდებობა გვარი ხელმოწერა

პროექტის სახელწოდება / მისამართი:

შ.პ.ს " New თბილისი"

ნახაზი

სტადია ფურცელი ფურცლები

თარიღი

მასშტაბი

შეესაბამაება აბსოლიტურ ნიშნულ

2. ნახაზზე მოცემული საპროექტო ნიშნული

დამკვეთი:

პირობითი აღნიშვნები:

შეთანხმებული უნდა იყოს პროექტის ავტორთან.

4. ნახაზის ყველა ცვლილება მშენებლობისას

ქ.თბილისი, გლდანის მ/რ კარტოგრაფიული ფაბრიკის მიმდებარედ

მრავალბინიანი საცხოვრებელი სახლის

კორექტირებული არქიტეტურული პროექტი

311,00 20,00 720,00 200,00 400,00 300,00 720,00 720,00 720,00 720,00 300,00 400,00 200,00 720,00 20,00 565,00

311,00 6 160,00 565,00

720,00 645,00 970,00 1 490,00 970,00 650,00 715,00

300,00 450,00 450,00 330,00 330,00 330,00 330,00 330,00 330,00 330,00 330,00 330,00 10,00

300,00 -3,00

±0,00

+4,50

+9,00

+12,30

+15,60

+18,90

+22,20

+25,50

+28,80

+32,10

+35,40

+38,70

300,00 3 650,00 230,00 +36,50

+38,80

120,00
165,00 165,00

225,00 390,00 330,00 330,00 330,00 330,00 330,00 330,00 330,00 495,00 50,00

3 650,00

300,00 450,00 450,00 330,00 330,00 330,00 330,00 330,00 330,00 330,00 330,00 330,00

300,00

±0,00

+4,50

+9,00

+12,30

+15,60

+18,90

+22,20

+25,50

+28,80

+32,10

+35,40

+38,70

-3,00

-0,10

+4,40

+8,90

+12,20

+15,50

+18,80

+22,10 +22,20

+25,40

+28,70

+32,00

+34,80

+35,40

+36,50

+39,20

385,00 65,00 600,00 60,00 270,00
60,00

270,00
60,00

270,00
60,00

270,00
60,00

270,00
60,00

270,00 170,00

385,00 65,00 600,00 60,00 270,00
60,00

270,00
60,00

270,00
60,00

270,00
60,00

270,00
60,00

270,00 170,00

+10,65

+13,95

+17,25

+20,55

+23,85

+27,15

+30,45

+33,75

+38,70

+10,65

+13,95

+17,25

+20,55

+23,85

+27,15

+30,45

+33,75

+38,70
120,00
165,00 165,00

225,00 390,00 330,00 330,00 330,00 330,00 330,00 330,00 330,00 495,00 50,00

-3,00

±0,00

+4,50

+8,85

+12,20

+15,50

+18,80

+22,10

+25,40

+28,70

+32,00

+35,30

311,00 6 160,00 565,00

20,00 720,00 200,00 400,00 300,00 720,00 720,00 720,00 720,00 300,00 400,00 200,00 720,00 20,00

+38,80 +38,80
120,00

mail@gremic.ge www. gremic.ge

პრ.მთავარი

არქიტექტორი გ. წასიძე

არქიტექტურული

პროექტი
დირექტორი

არქიტექტორი

0.00

ზ. ქანანაშვილი

დ.იაკობაშვილი

შ.პ.ს. ,,საქართველოს

უძრავი ქონებისა და ინვესტიციების

მართვის კომპანია~

თბილისი, ყაზბეგის გამზირი # 24

ტელ: 220 73 37, 577 30 33 36