








ჭრილი 9 - 1 ღერძებში



A-3	1-18 პროექტის №	დამკვეთი: შ.პ.ს. დომინანტი	ნახაზი:	პროექტის დასახელება	თარიღი 21/07/2014
არქიტექტორი	ზ. ხაჩიძე		ჭრილი 9 - 1 ღერძებში	9 სართულიანი მრავალ ბინიანი საცხოვრებელი სახლი	
არქიტექტორი	მ. პაპუკაშვილი		შ.პ.ს. დომინანტი თბილისი, დიღომი, სამხედრო გზისა და ახმეტელის ქუჩის გადაკვეთა ტელ: (+995) 599 555 574	მასშტაბი 1-200 / სტადია პროექტი / ინდექსი	ფურც. № 21

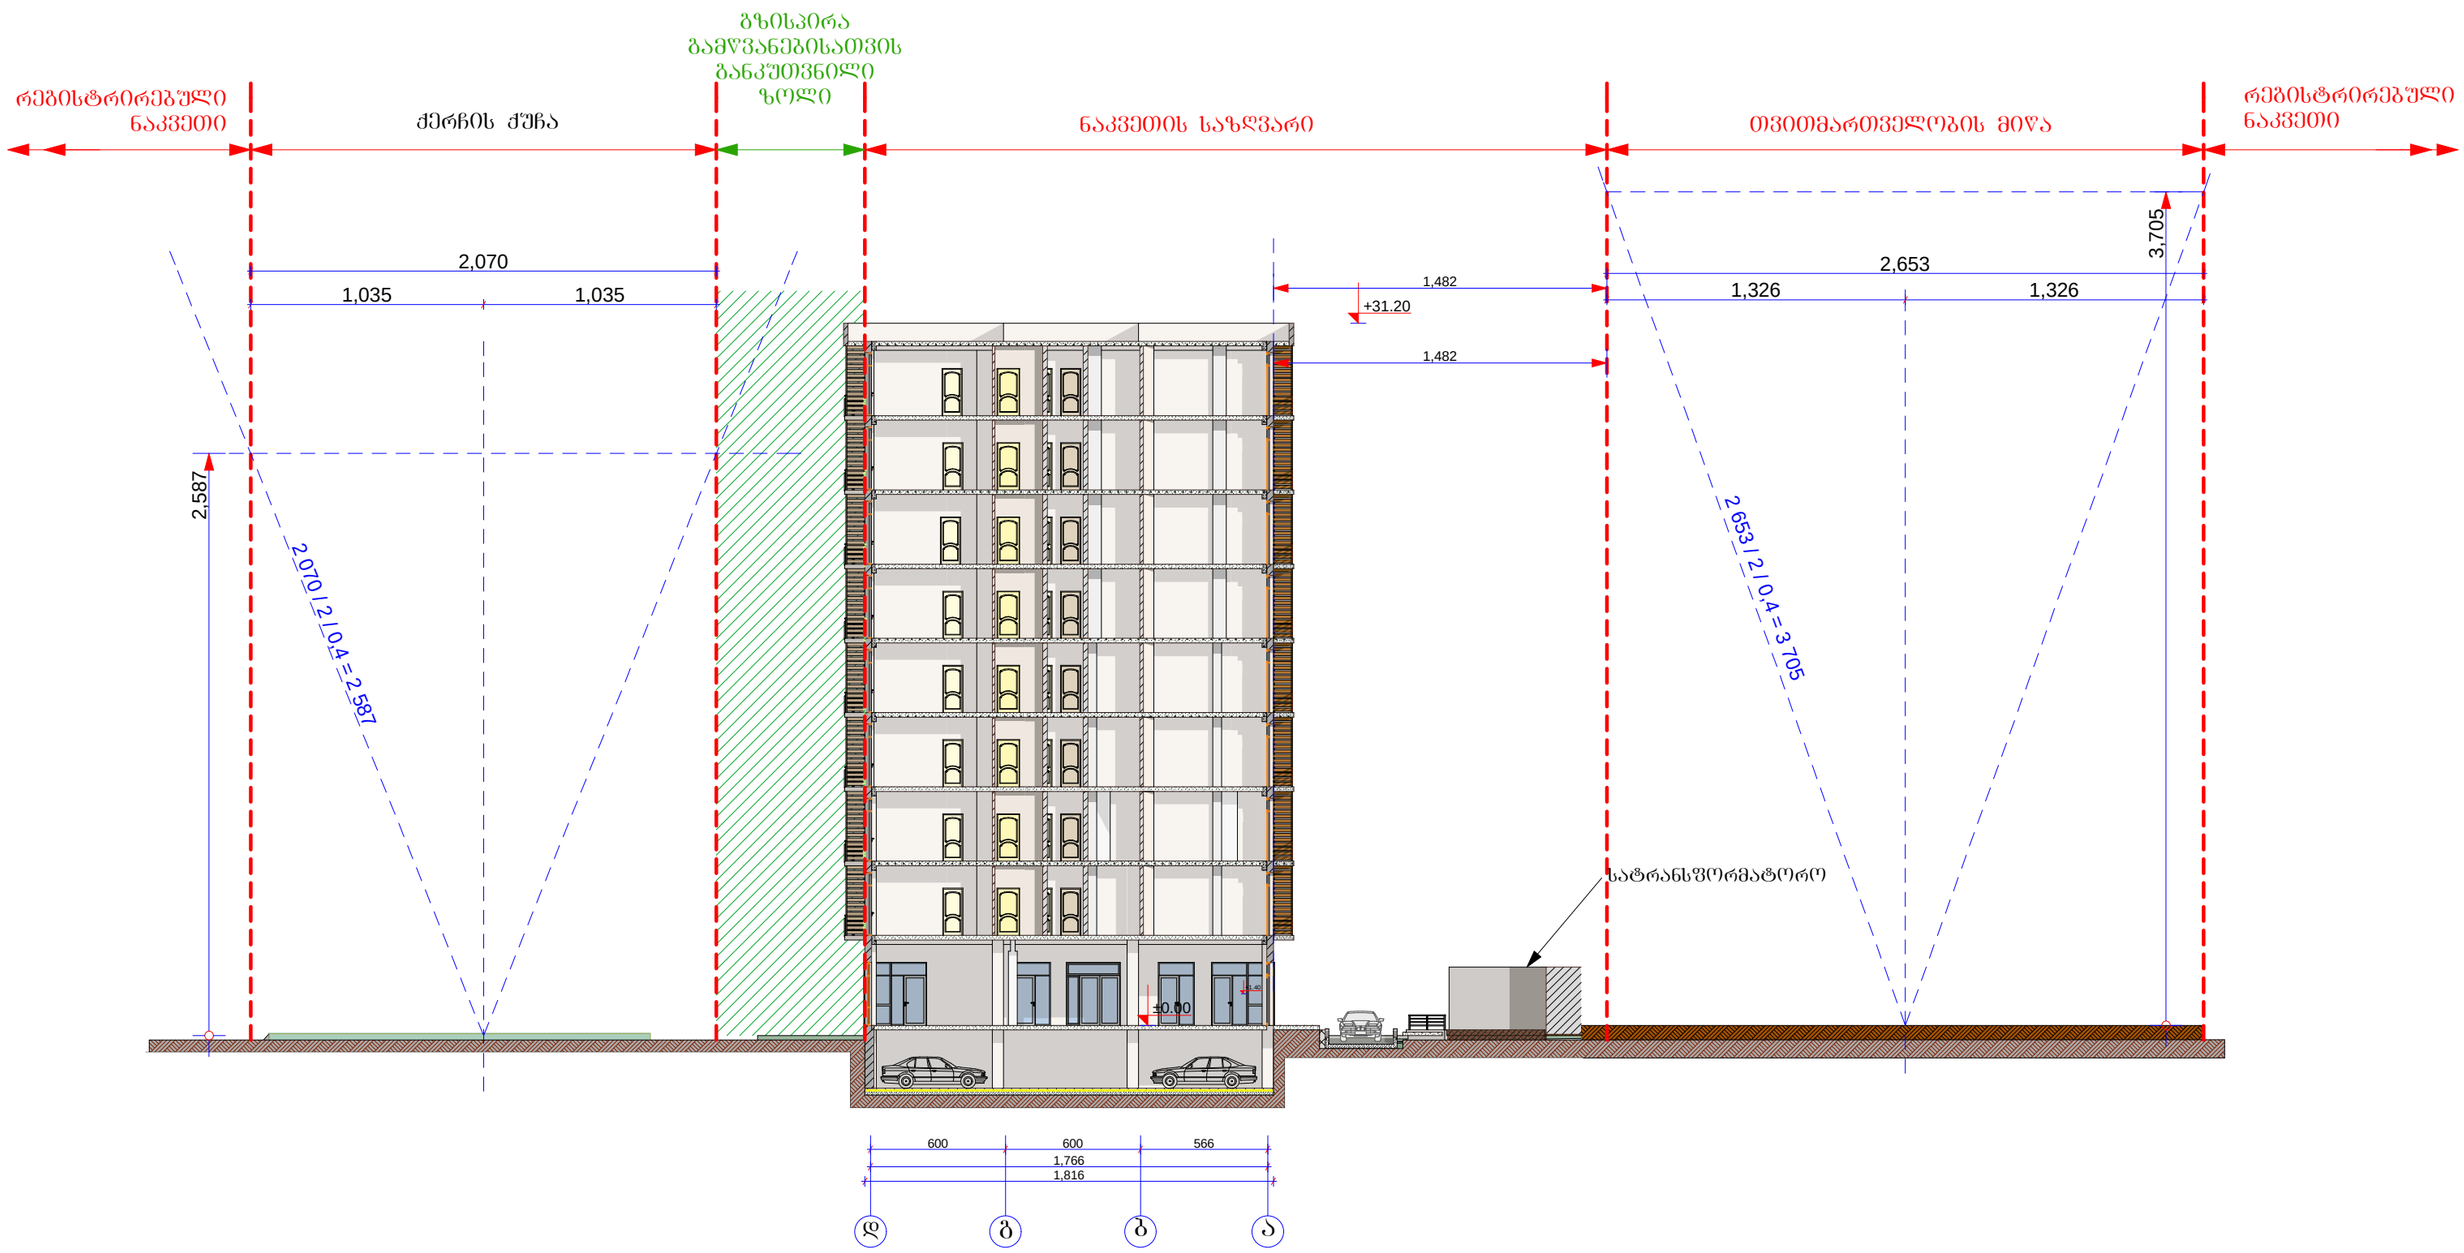

A-3	1-18 პროექტის №	დაამუშავა: შ.პ.ს. დიმინანტი		ნახაზი: მაქსიმალური სიმაღლის განსაზღვრის სქემა	პროექტის დასახელება: 9 სართულიანი მრავალ ბინიანი საცხოვრებელი სახლი	თარიღი	21/07/2014
არქიტექტორი		ზ. ხაჩიძე					
არქიტექტორი		მ. პაპუაშვილი		შ.პ.ს. დიმინანტი თბილისი, დიღომი, საგურამო გზისა და ახმეტელის ქუჩის გაერთიანება ტელ: (+995) 599 555 574	მასშტაბი: --	სტადია: პროექტი	ინდექსი:	ფურც. № 29