ავტოსადგომის გეგმა -9.00 ნიშნულზე მ 1:200

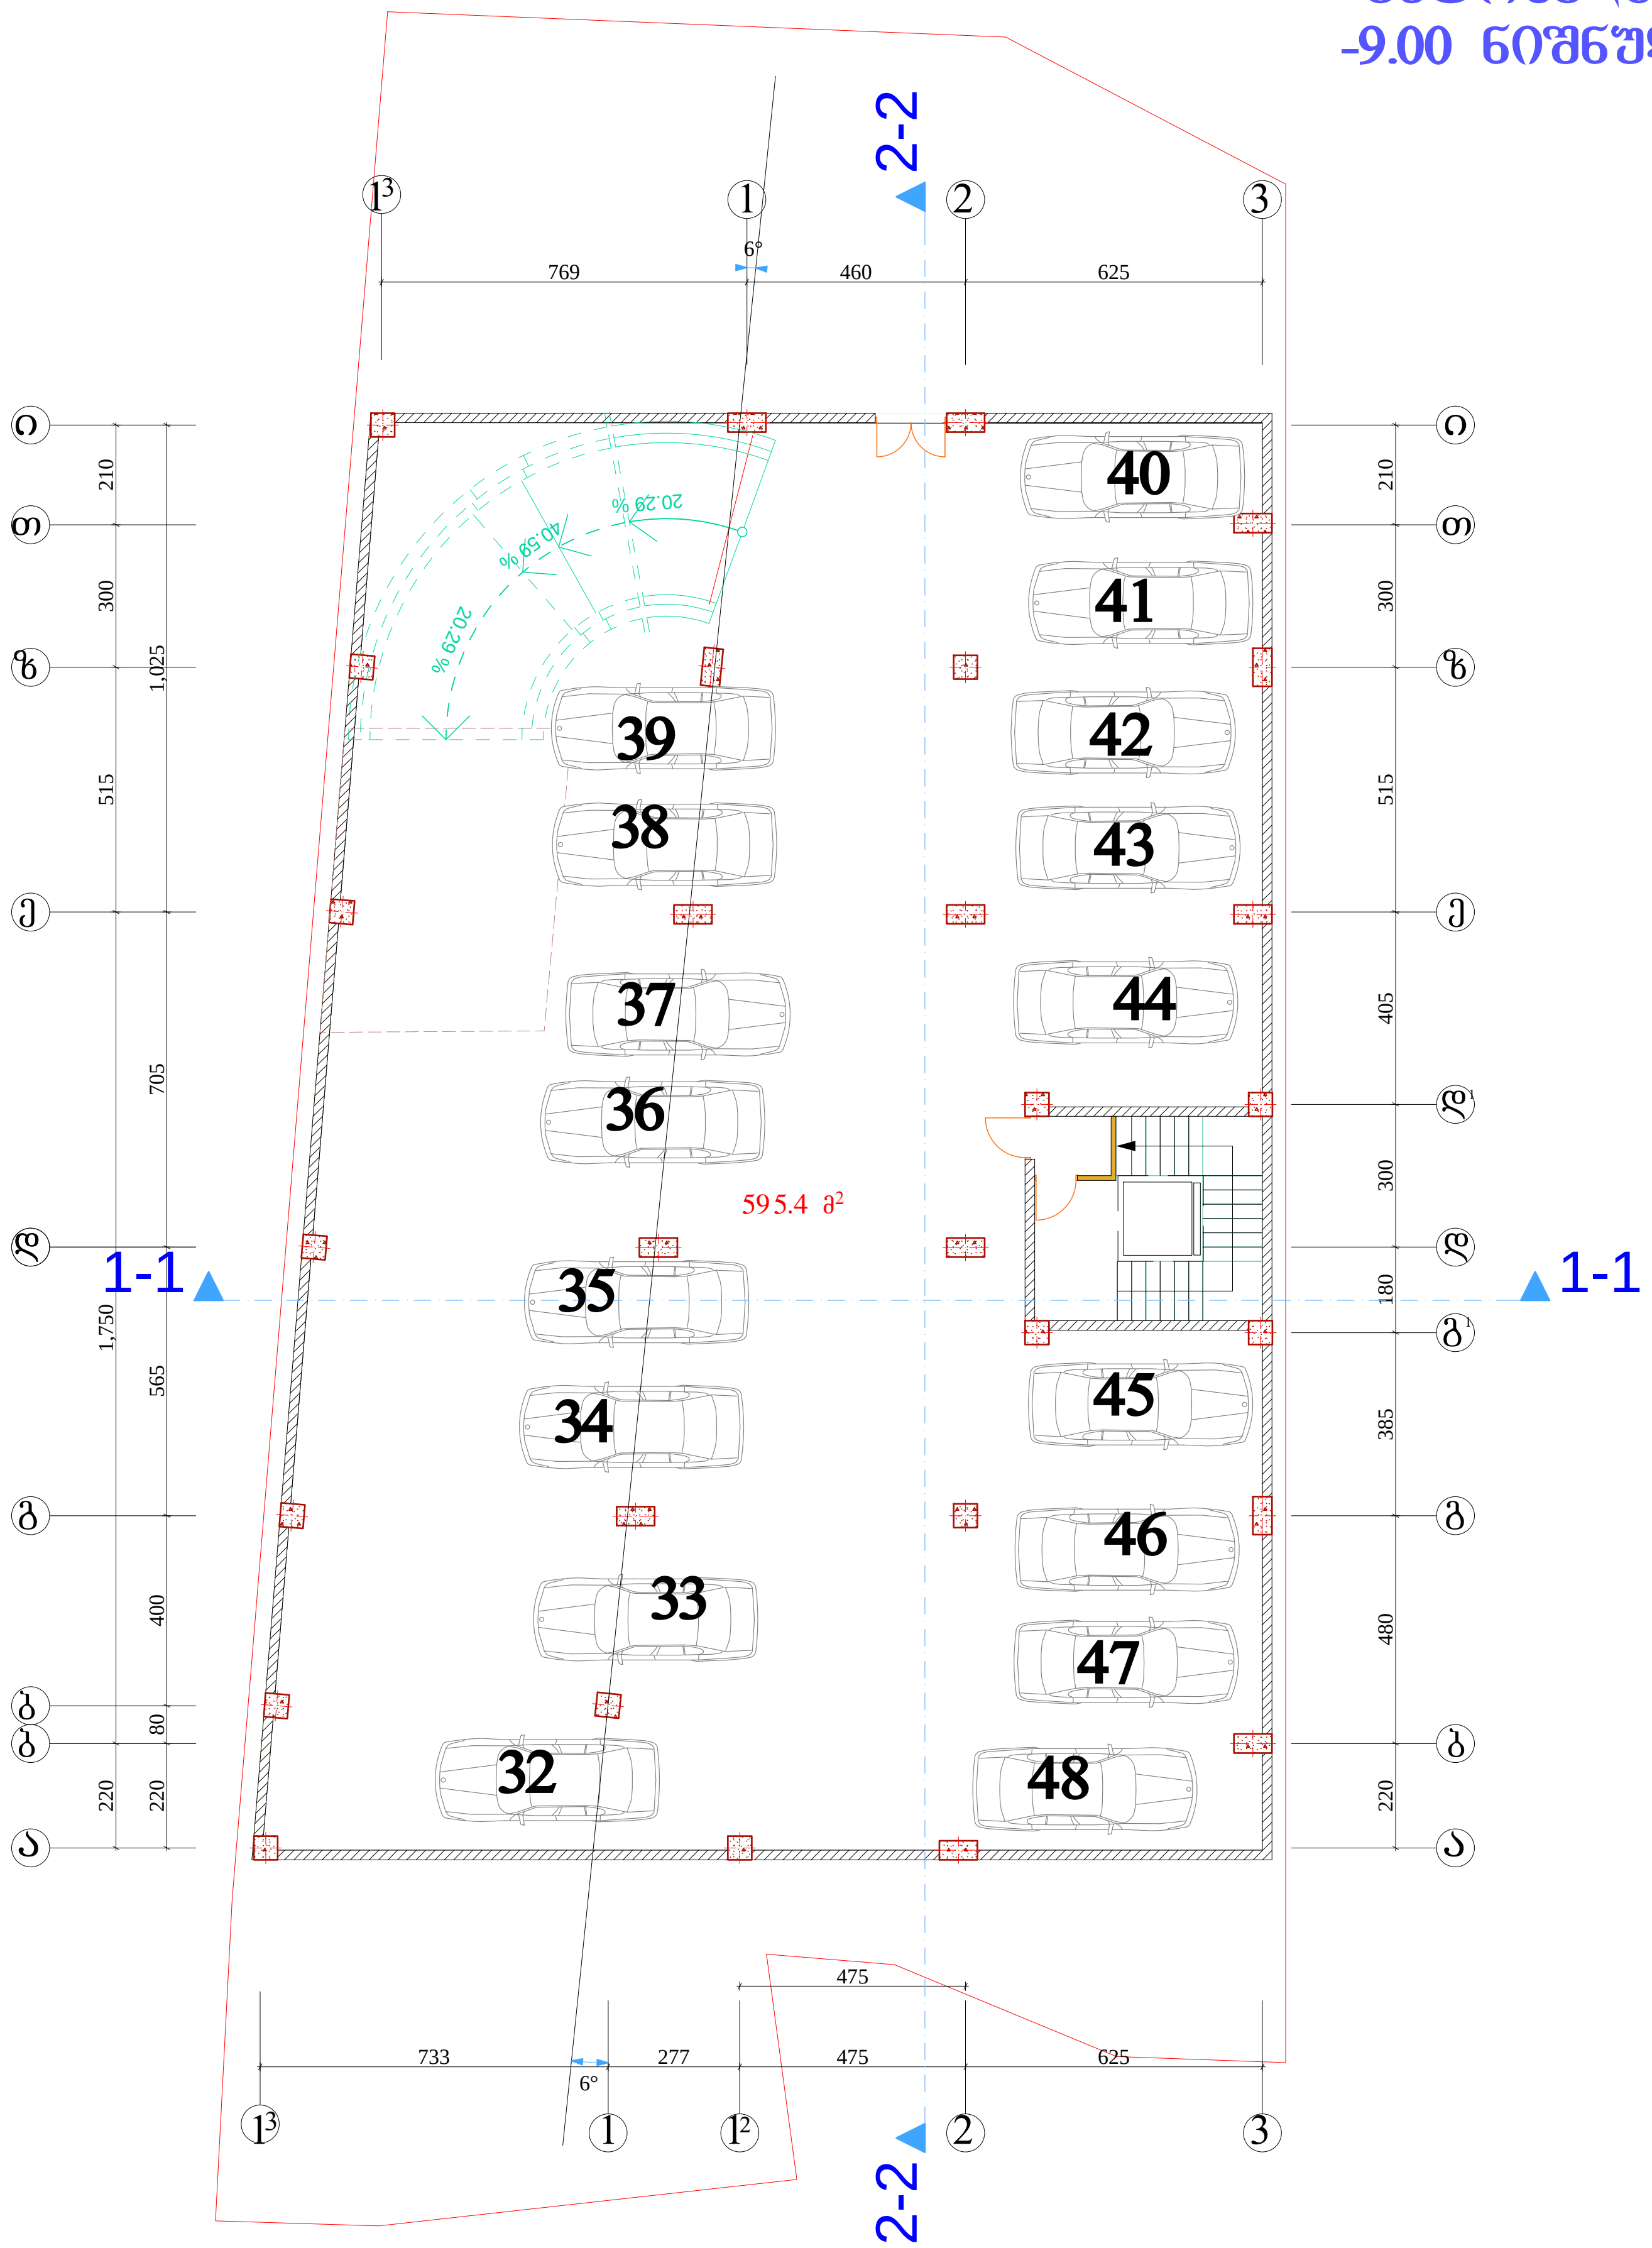

ფორმატი -3	თბილისი 2014 ჯ.	

ექსპლიკაცია

კიბის უჯრედი 20.6 $მ^2$

ავტოსადგომის ფართი 595.4 $მ^2$

ავტოსადგომის ფართი 595.4 $მ^2$

შენიშვნები

ნახაზზე საპროექტო ნული შეესაბამება აბსოლუტურ ნიშნულს - 527.30

ნახაზში ყველა ცვლილება მშენებლობისას შეთანხმებული უნდა იყოს პროექტის ავტორთან

დამკვეთი
შპს ალფა ჰოლდინგი საქართველო

მისამართი
ქ თბილისი, ბაგები, წყნეთის გზატკეცილი №7

პროექტის სახელწოდება
"მრავალბინიანი საცხოვრებელი სახლი"

თანამდებობა	გვარი	ხელმოწერა	თარიღი
დირექტორი	ზ. უნგიაძე		
მთ. არქიტექტორი	ვ. ტარასაშვილი		
ავტორი	ვ. ტარასაშვილი		

მისამართი
შპს ალფა ჰოლდინგი საქართველო ევდოშვილის ქ. №2/10

მასშტაბი	1:200	ნახაზი
თარიღი		ავტოსდგომის გეგმა -9.00 ნიშნულზე მ 1:200

სტადია	ფურცელი	ფურცლები
პროექტი		

ავტოსადგომის გეგმა
-6.00 ნიშნულზე მ 1:200

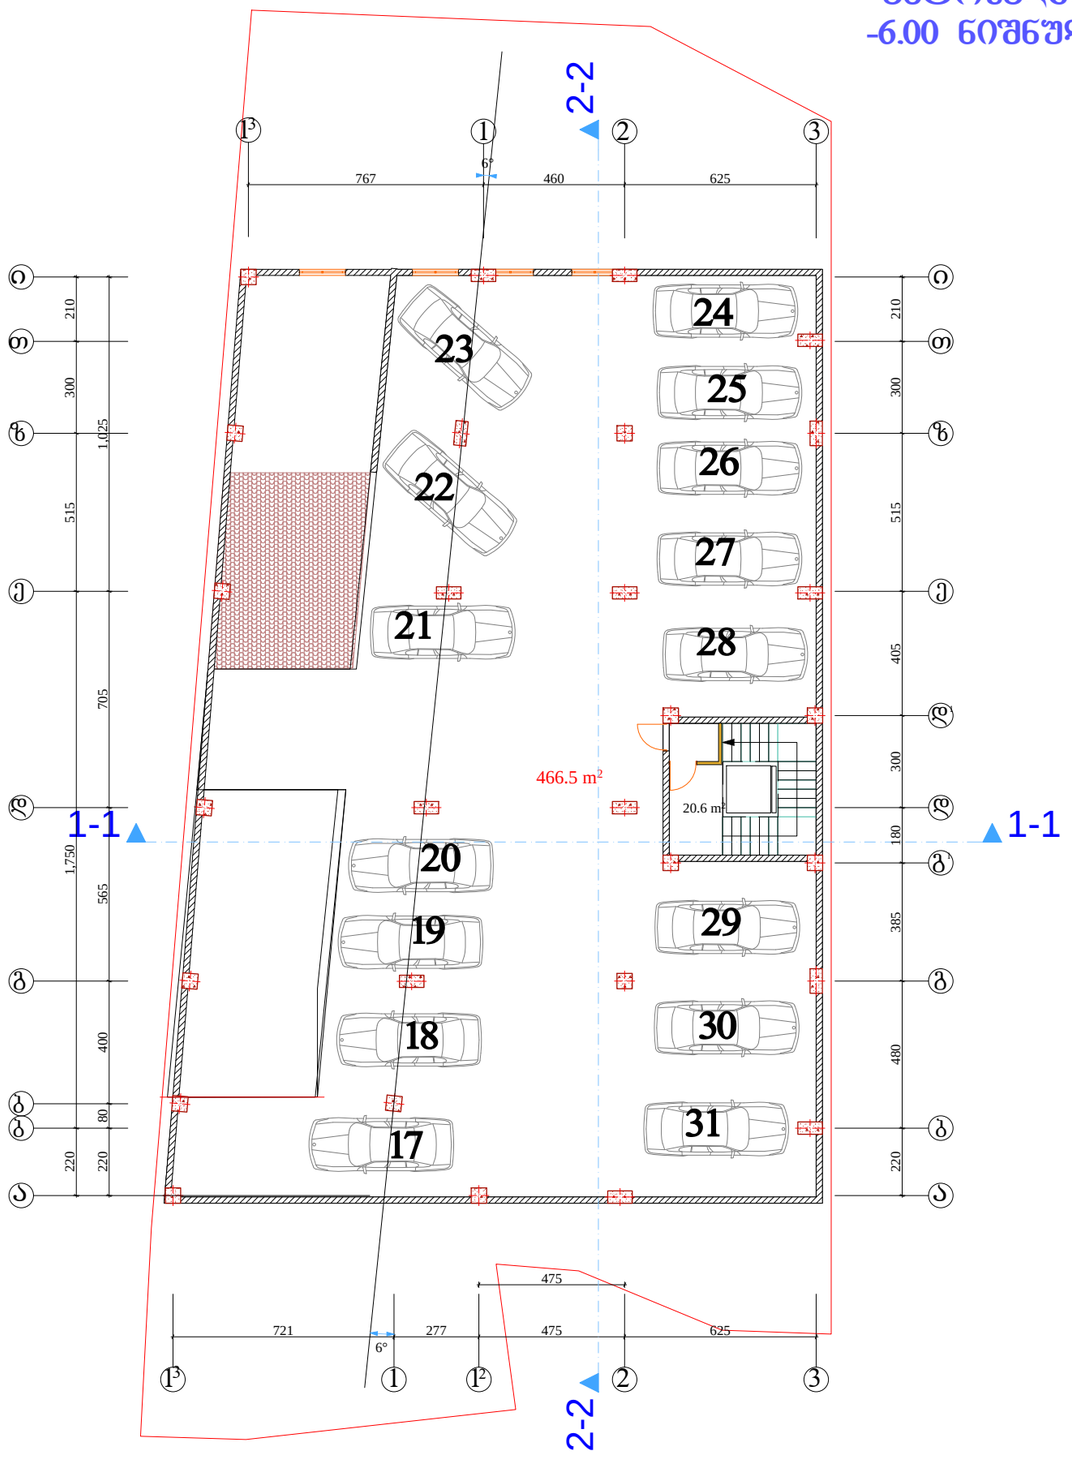

შეცვლა -3	ოქტომბერი 2014 წ.	

ექსპლიკაცია

კიბის უჯრედი 20.6 მ²

ავტოსადგომის ფართი 466.5 მ²

ავტოსადგომის ფართი 466.5 მ²

შენიშვნები

ნახაზზე საპროექტო ნული შეესაბამება აბსოლუტურ ნიშნულს - 527.30

ნახაზში ჭველა ცვლილება შშენებლობისას შეთანხმებული უნდა იყოს პროექტის ავტორთან

დამკვეთი
შპს ალფა ჰოლდინგი საქართველო

მისამართი
ქ თბილისი, ბაბები, წყნეთის გზატკეცილი №7

პროექტის სახელწოდება
"მრავალბინიანი საცხოვრებელი სახლი"

თანამდებობა	გვარი	ხელმოწერა	თარიღი
დირექტორი	ზ. უნგიაძე		
მთ. არქიტექტორი	ვ. ტარასაშვილი		
ავტორი	ვ. ტარასაშვილი		

მისამართი
შპს ალფა ჰოლდინგი საქართველო ევდოშვილის ქ. №2/10

მასშტაბი	1:200	ნახაზი
თარიღი		ავტოსდგომის გეგმა -6.00 ნიშნულზე მ 1:200

სტადია	ფურცელი	ფურცლები
პროექტი		

ავტოსადგომის გეგმა -3.00 ნიშნულზე მ 1:200

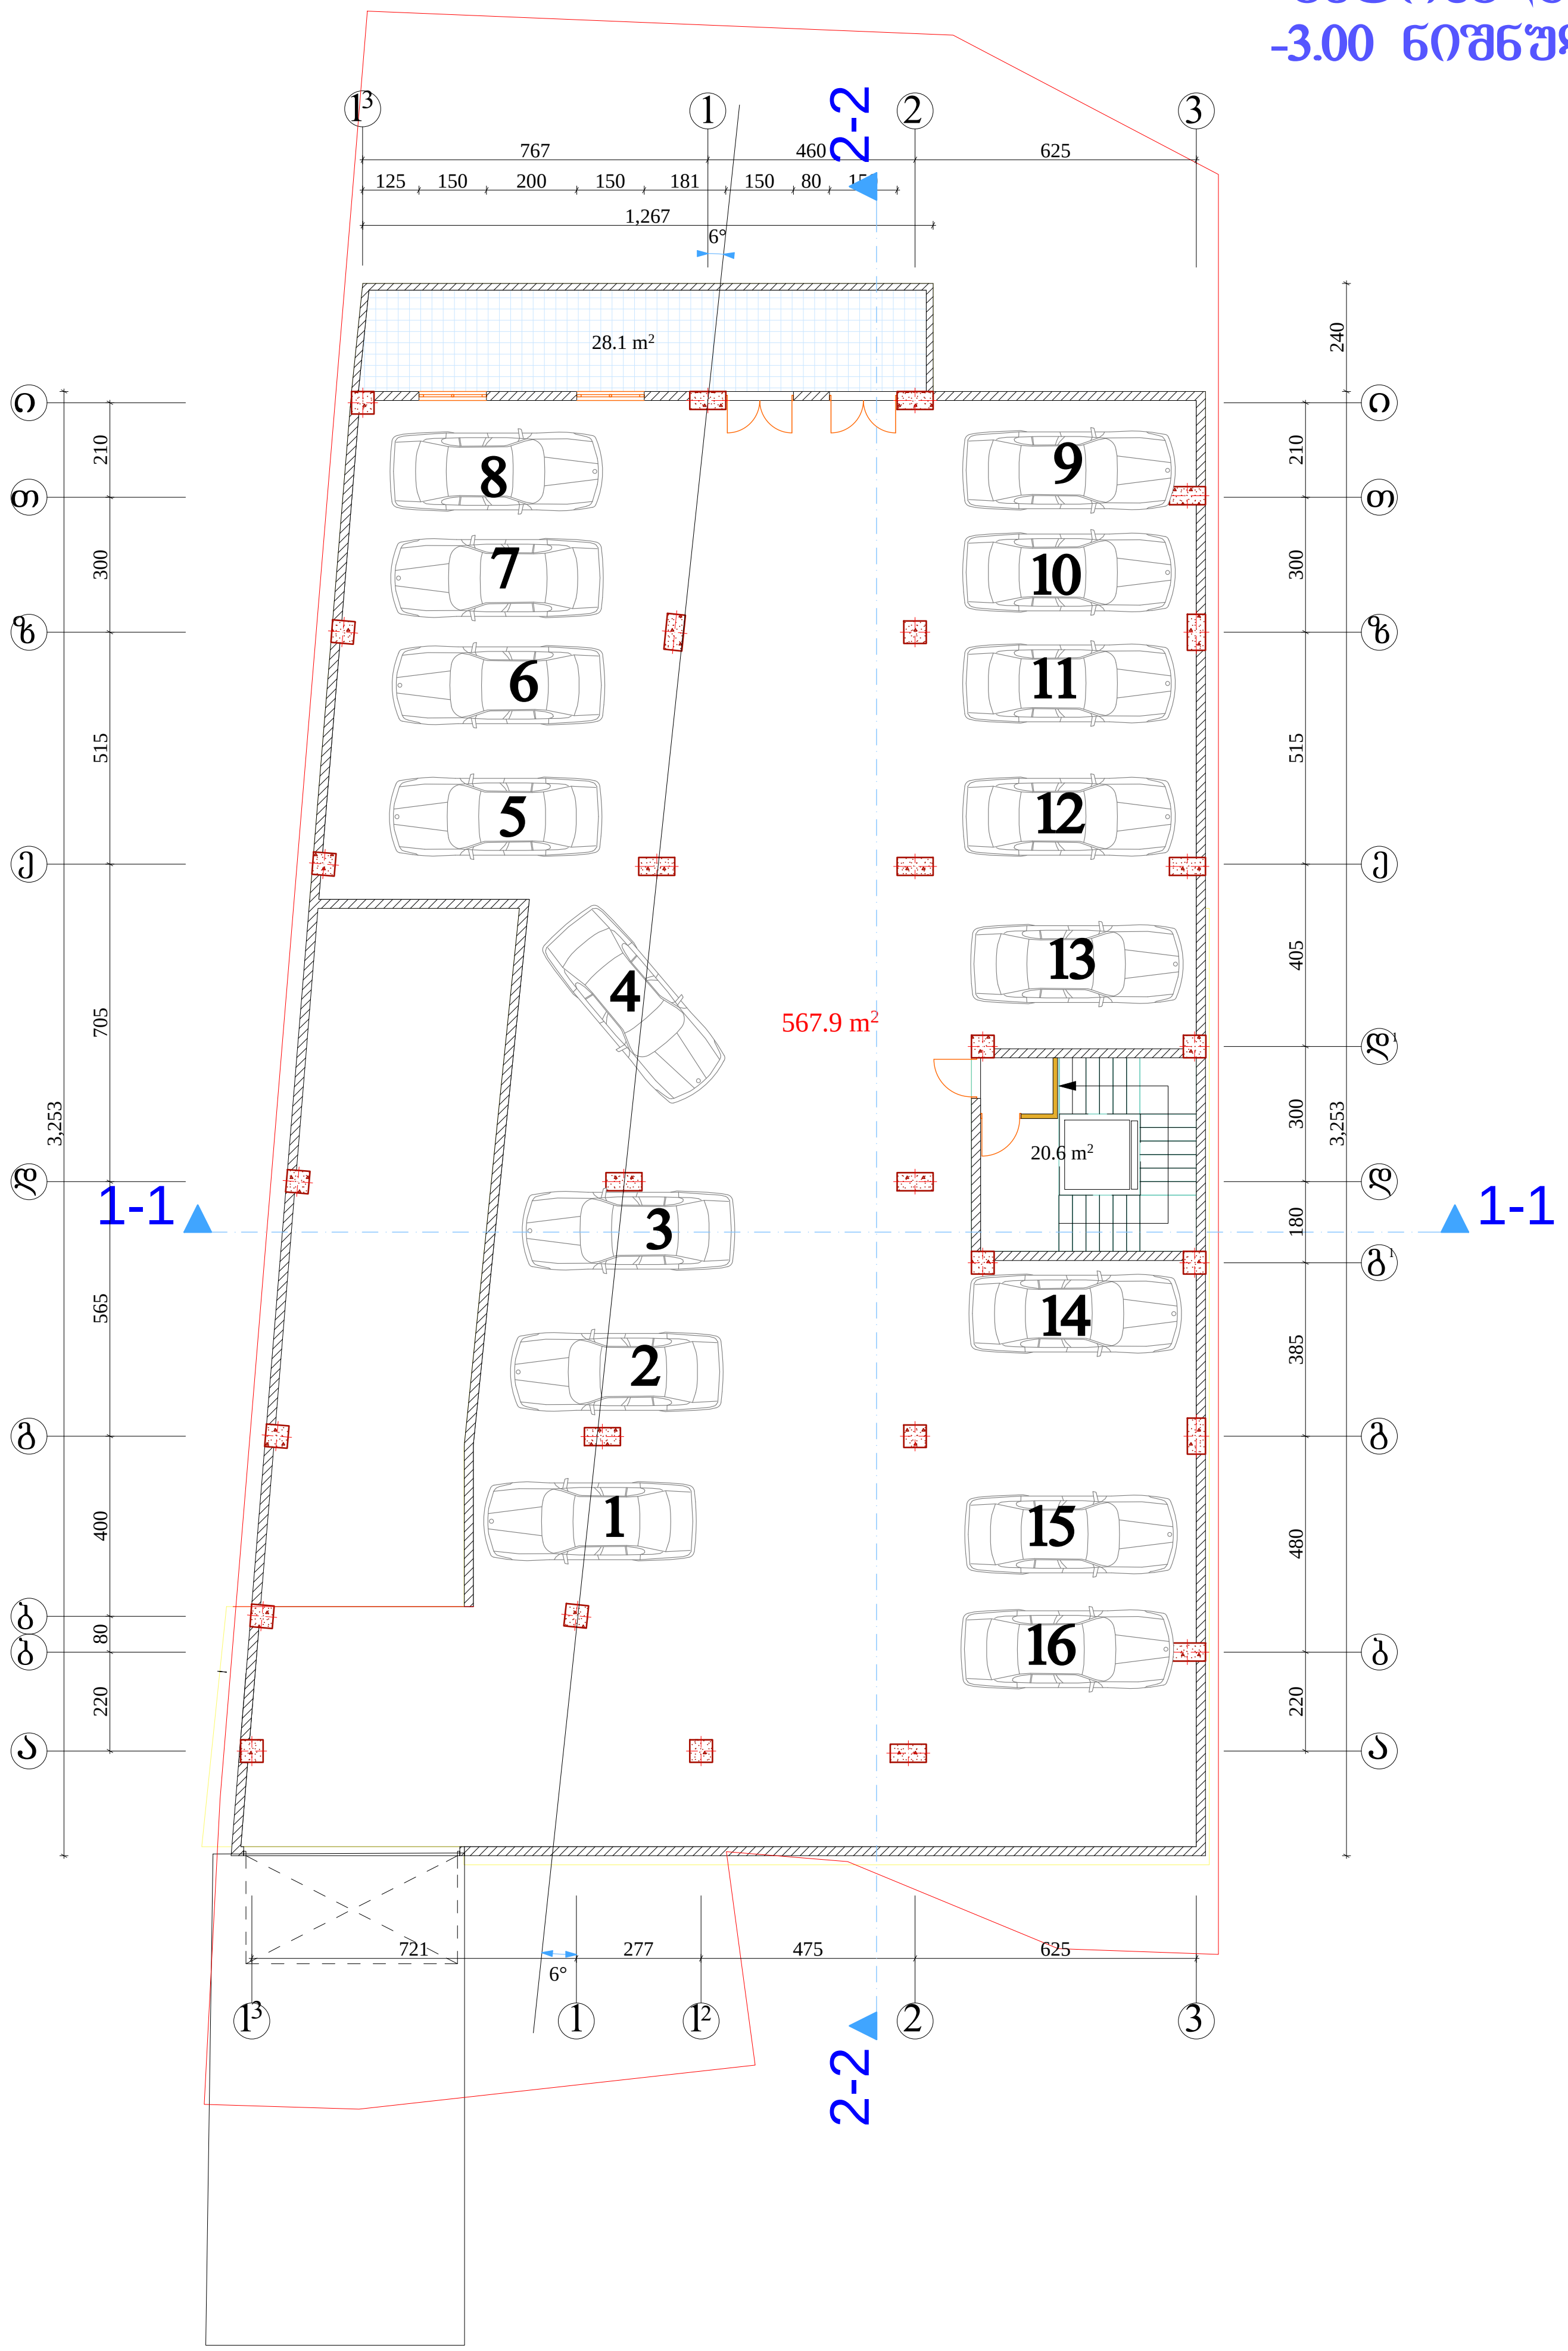

ფორმატი -3	თბილისი 2014 წ.	

ექსპლიკაცია

კიბის უჯრედი 20.6 მ²

ავტოსადგომის ფართი 567.9 მ²

სასაფხული ფართი 28.1 მ²

ავტოსადგომის ფართი 567.9 მ²

სასაფხულო ფართი 28.1 მ²

შენიშვნები

ნახაზზე საპროექტო ნული შეესაბამება აბსოლუტურ ნიშნულს - 527.30

ნახაზში ყველა ცვლილება მშენებლობისას შეთანხმებული უნდა იყოს პროექტის ავტორთან

დამკვეთი
შპს ალფა ჰოლდინგი საქართველო

მისამართი
ქ თბილისი, ბაგები, წყნეთის გზატკეცილი №7

პროექტის სახელწოდება
"მრავალბინიანი საცხოვრებელი სახლი"

თანამდებობა	გვარი	ხელმოწერა	თარიღი
დირექტორი	ზ. უნგიაძე		
მთ. არქიტექტორი	ვ. ტარასაშვილი		
ავტორი	ვ. ტარასაშვილი		

მისამართი
შპს ალფა ჰოლდინგი საქართველო
ევდოშვილის ქ. №2/10

მასშტაბი	1:200	ნახაზი	
თარიღი		ავტოსდგომის გეგმა -3.00 ნიშნულზე მ 1:200	
სტადია		ფურცელი	ფურცლები
პროექტი			

პირველი სართულის გეგმა
0.00 ნიშნულზე მ 1:200

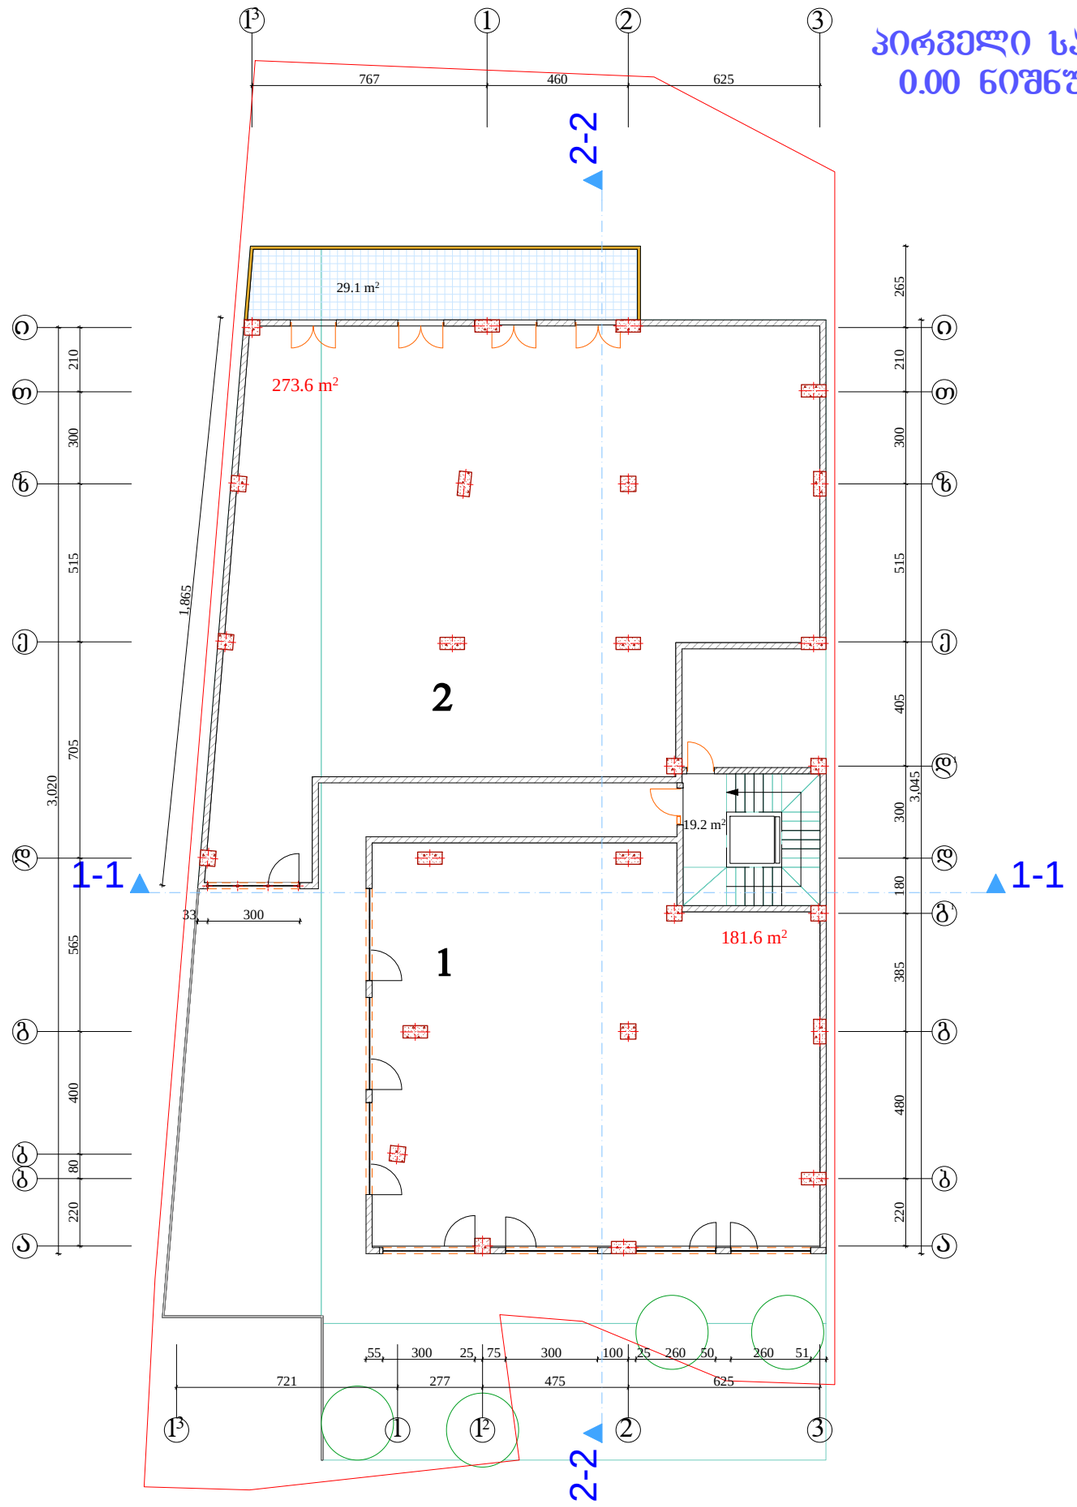

შრომატევადობა -3	თებერვალი 2014 წ.	

ექსპლიკაცია

კიბის უჯრედი 42.5 მ²

კომერციული ფართი №1 181.6 მ²

კომერციული ფართი №2 273.6 მ²
საზაფხული ფართი 29.1 მ²

კომერციული ფართი 455.2 მ²

საზაფხულო ფართი 29.1 მ²

შენიშვნები

ნახაზზე საპროექტო ნული შეესაბამება
აბსოლუტურ ნიშნულს - 527.30

ნახაზში ჭელა ცვლილება შშენებლობისას
შეთანხმებული უნდა იყოს პროექტის ავტორთან

დამკვეთი
შპს ალფა ჰოლდინგი საქართველო

მისამართი
ქ თბილისი, ბაბები, წყნეთის გზატკეცილი №7

პროექტის
სახელწოდება
"მრავალბინიანი საცხოვრებელი სახლი"

თანამდებობა	გვარი	ხელმოწერა	თარიღი
დირექტორი	ზ. უნგიაძე		
მთ. არქიტექტორი	ვ. ტარასაშვილი		
ავტორი	ვ. ტარასაშვილი		

მისამართი
შპს ალფა ჰოლდინგი
საქართველო
ევდოშვილის ქ. №2/10

მასშტაბი	1:200
თარიღი	

ნახაზი
პირველი სართულის
გეგმა 0.00 ნიშნულზე მ 1:200

სტადია	ფურცელი	ფურცლები
პროექტი		

მეორე სართულის გეგმა
3.90 ნიშნულზე მ 1:200

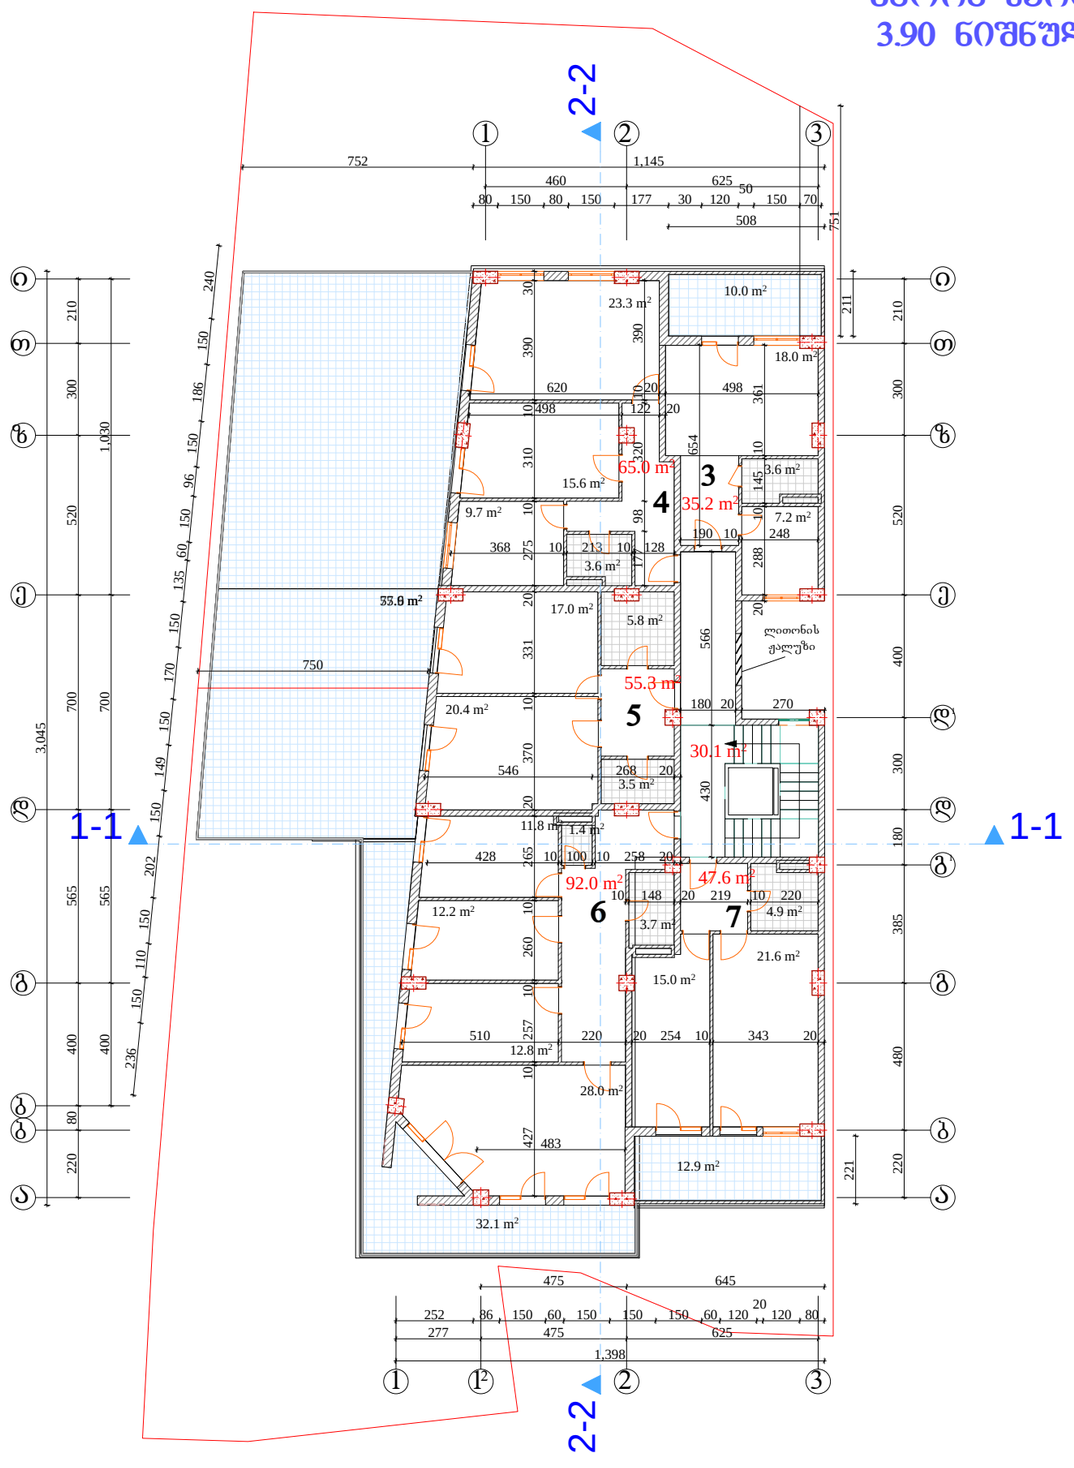

შკალა -3	თბილისი 2014 წ.	

ექსპლიკაცია

კიბის უჯრედი 30.1 მ²

ბინა №3 საერთო 35.2 მ²
საზაფხულო საერთო 10.0 მ²

ბინა №4 საერთო 65.0 მ²
საზაფხულო საერთო 75.6 მ²

ბინა №5 საერთო 55.3 მ²
საზაფხულო საერთო 57.9 მ²

ბინა №6 საერთო 92.0 მ²
საზაფხულო საერთო 32.1 მ²

ბინა №7 საერთო 47.6 მ²
საზაფხულო საერთო 12.9 მ²

საცხოვრებელი საერთო 295.1 მ²

საზაფხულო საერთო 188.5 მ²

შენიშვნები

ნახაზზე საპროექტო ნულოვანი ნიშნულის აბსოლუტური ნიშნული - 527.30

ნახაზში ცვლილება შეიძლება მშენებლობისას შეთანხმებული წესით პროექტის ავტორთან

დამკვეთი
შპს ალფა ჰოლდინგი საქართველო

მისამართი
ქ თბილისი, ბაგები, წყნეთის გზატკეცილი №7

პროექტის სახელწოდება
"მრავალბინიანი საცხოვრებელი სახლი"

თანამდებობა	გვარი	ხელმოწერა	თარიღი
დირექტორი	ზ. უნგიაძე		
მთ. არქიტექტორი	ვ. ტარასაშვილი		
ავტორი	ვ. ტარასაშვილი		

მისამართი
შპს ალფა ჰოლდინგი საქართველო
ევდოშვილის ქ. №2/10

მასშტაბი	1:200	ნახაზი	
თარიღი		მეორე სართულის გეგმა 3.90 ნიშნულზე მ 1:200	
სტადია		შეცვლილი	შეცვლები
პროექტი			

მესამე სართულის გეგმა
7.10 ნიშნულზე მ 1:200

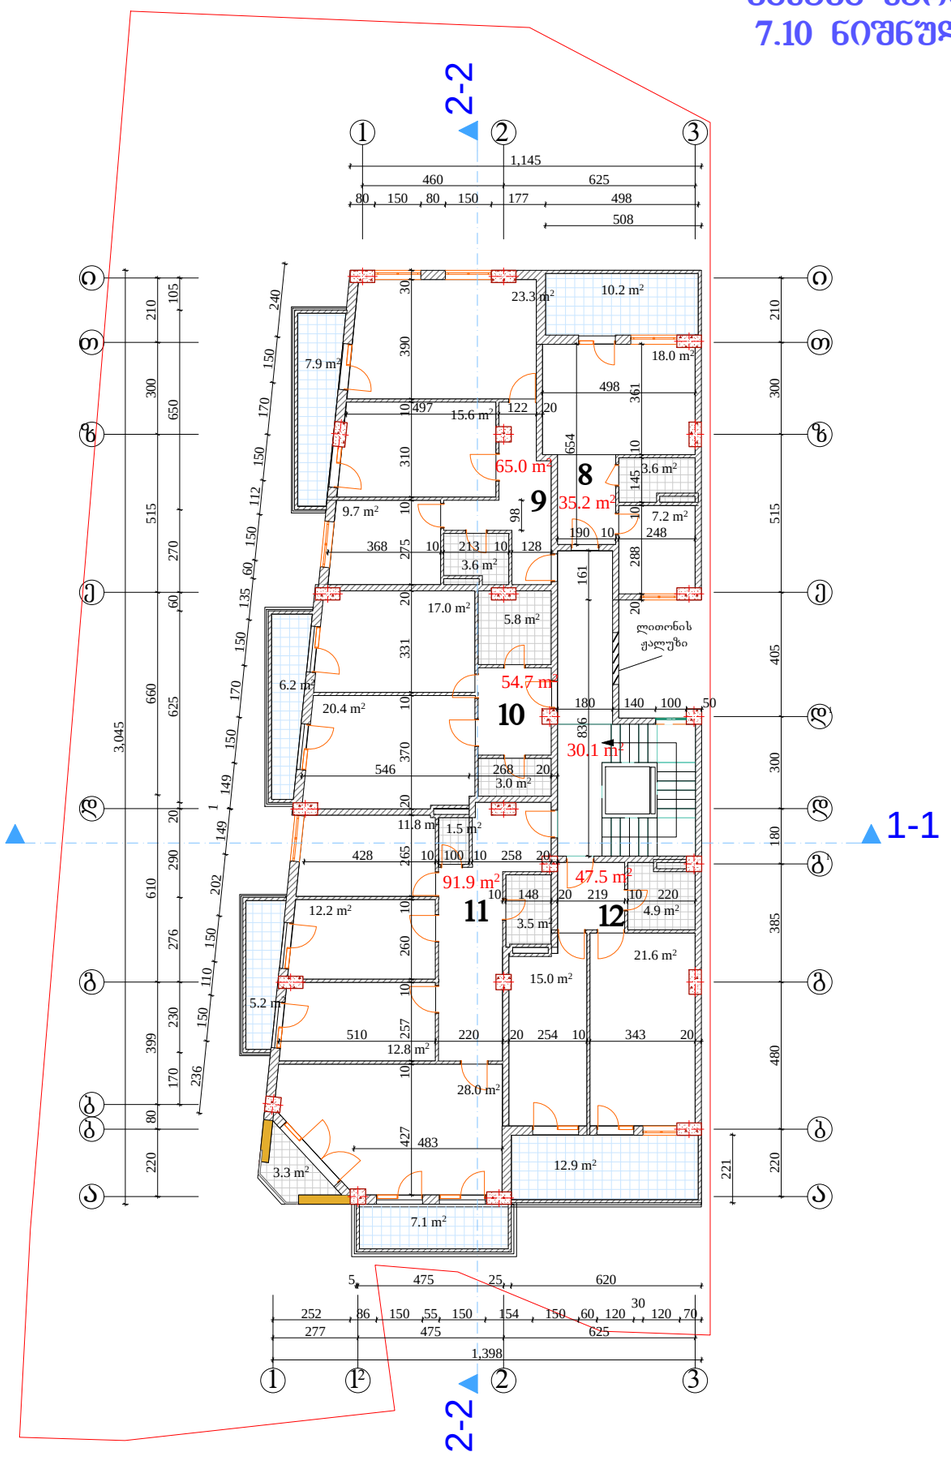

შეკვრა -3	თბილისი 2014 წ.	

ექსპლიკაცია

კიბის უჯრედი 30.1 მ²

ბინა №8 საერთო 35.2 მ²
საზაფხულო საერთო 10.0 მ²

ბინა №9 საერთო 65.0 მ²
საზაფხულო საერთო 7.9 მ²

ბინა №10 საერთო 54.7 მ²
საზაფხულო საერთო 6.2 მ²

ბინა №11 საერთო 91.9 მ²
საზაფხულო საერთო 15.6 მ²

ბინა №12 საერთო 47.6 მ²
საზაფხულო საერთო 12.9 მ²

საცხოვრებელი საერთო 294.3 მ²

საზაფხულო საერთო 52.6 მ²

შენიშვნები

ნახაზზე საპროექტო ნულის შესაბამება აბსოლუტურ ნიშნულს - 527.30

ნახაზში ქვეშა ცვლილება მშენებლობისას შეთანხმებული უნდა იყოს პროექტის ავტორთან

დამკვეთი
შპს ალფა კოლდინგი საქართველო

მისამართი
ქ თბილისი, გაგები, წყნეთის გზატკეცილი №7

პროექტის
სახელწოდება
"მრავალბინიანი საცხოვრებელი სახლი"

თანამდებობა	გვარი	ხელმოწერა	თარიღი
დირექტორი	ზ. უნგიაძე		
მთ. არქიტექტორი	ვ. ტარასაშვილი		
ავტორი	ვ. ტარასაშვილი		

მისამართი

შპს ალფა კოლდინგი საქართველო
ივლოშვილის ქ. №2/10

მასშტაბი	1:200	ნახაზი
თარიღი		მესამე სართულის გეგმა 7.10 ნიშნულზე მ 1:200
სტადია	შეკვრები	შეკვრები
პროექტი		

მეოთხე სართულის გეგმა
10.30 ნიშნულზე მ 1:200

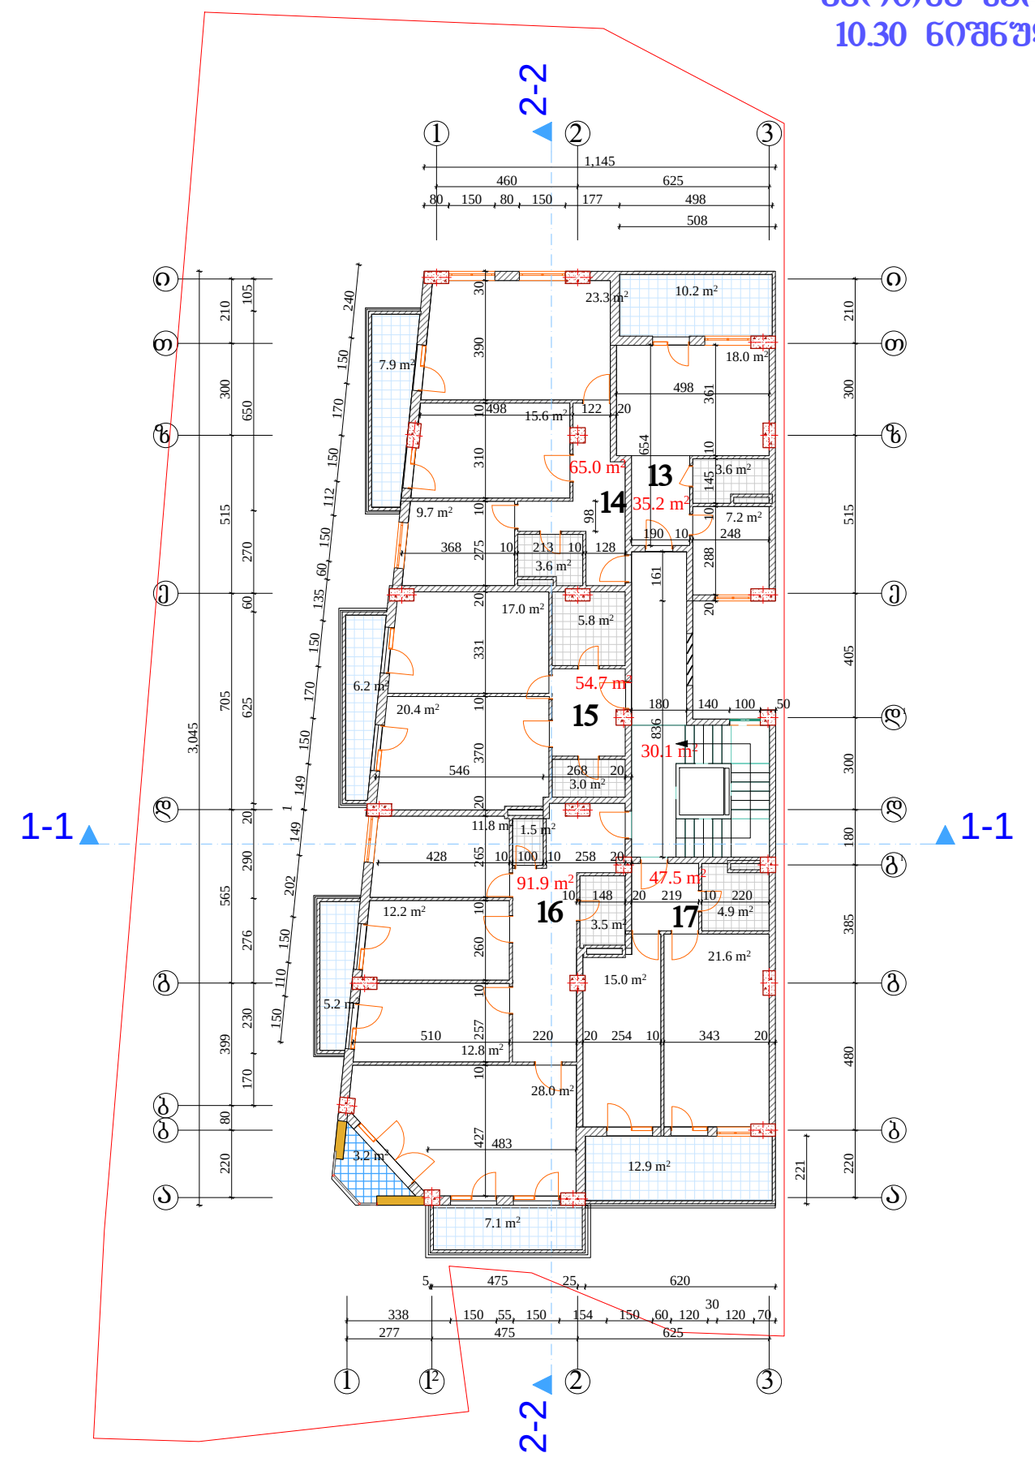

შეკვეთა -3	თბილისი 2014 წ.		

ექსპლიკაცია

კიბის უჯრედი 30.1 მ²

ბინა №13 ფართი 35.2 მ²
სახაფხულო ფართი 10.0 მ²

ბინა №14 ფართი 65.0 მ²
სახაფხულო ფართი 7.9 მ²

ბინა №15 ფართი 54.7 მ²
სახაფხულო ფართი 6.2 მ²

ბინა №16 ფართი 91.9 მ²
სახაფხულო ფართი 15.5 მ²

ბინა №17 ფართი 47.6 მ²
სახაფხულო ფართი 12.9 მ²

საცხოვრებელი ფართი 294.3 მ²

სახაფხულო ფართი 52.5 მ²

შენიშვნები

ნახაზზე საპროექტო ნულე შეესაბამება აბსოლუტურ ნიშნულს - 527.30

ნახაზში ქვეშა ცვლილება მშენებლობისას შეითანხმებული უნდა იყოს პროექტის ავტორთან

დამკვეთი
შპს ალფა ჰოლდინგი საქართველო

მისამართი
ქ თბილისი, ბაგები, წყნეთის გზატკეცილი №7

პროექტის სახელწოდება
"მრავალბინიანი საცხოვრებელი სახლი"

თანამდებობა	გვარი	ხელმოწერა	თარიღი
დირექტორი	ზ. უნგიაძე		
მთ. არქიტექტორი	ვ. ტარასაშვილი		
ავტორი	ვ. ტარასაშვილი		

მისამართი
შპს ალფა ჰოლდინგი საქართველო ევდოშვილის ქ. №2/10

მასშტაბი	1:200	ნახაზი	
თარიღი		მეოთხე სართულის გეგმა 10.30 ნიშნულზე მ 1:200	
სტადია		შეცვლილი	შეცვლები
პროექტი			

მეხუთე სართულის გეგმა
13.50 ნიშნულზე მ 1:200

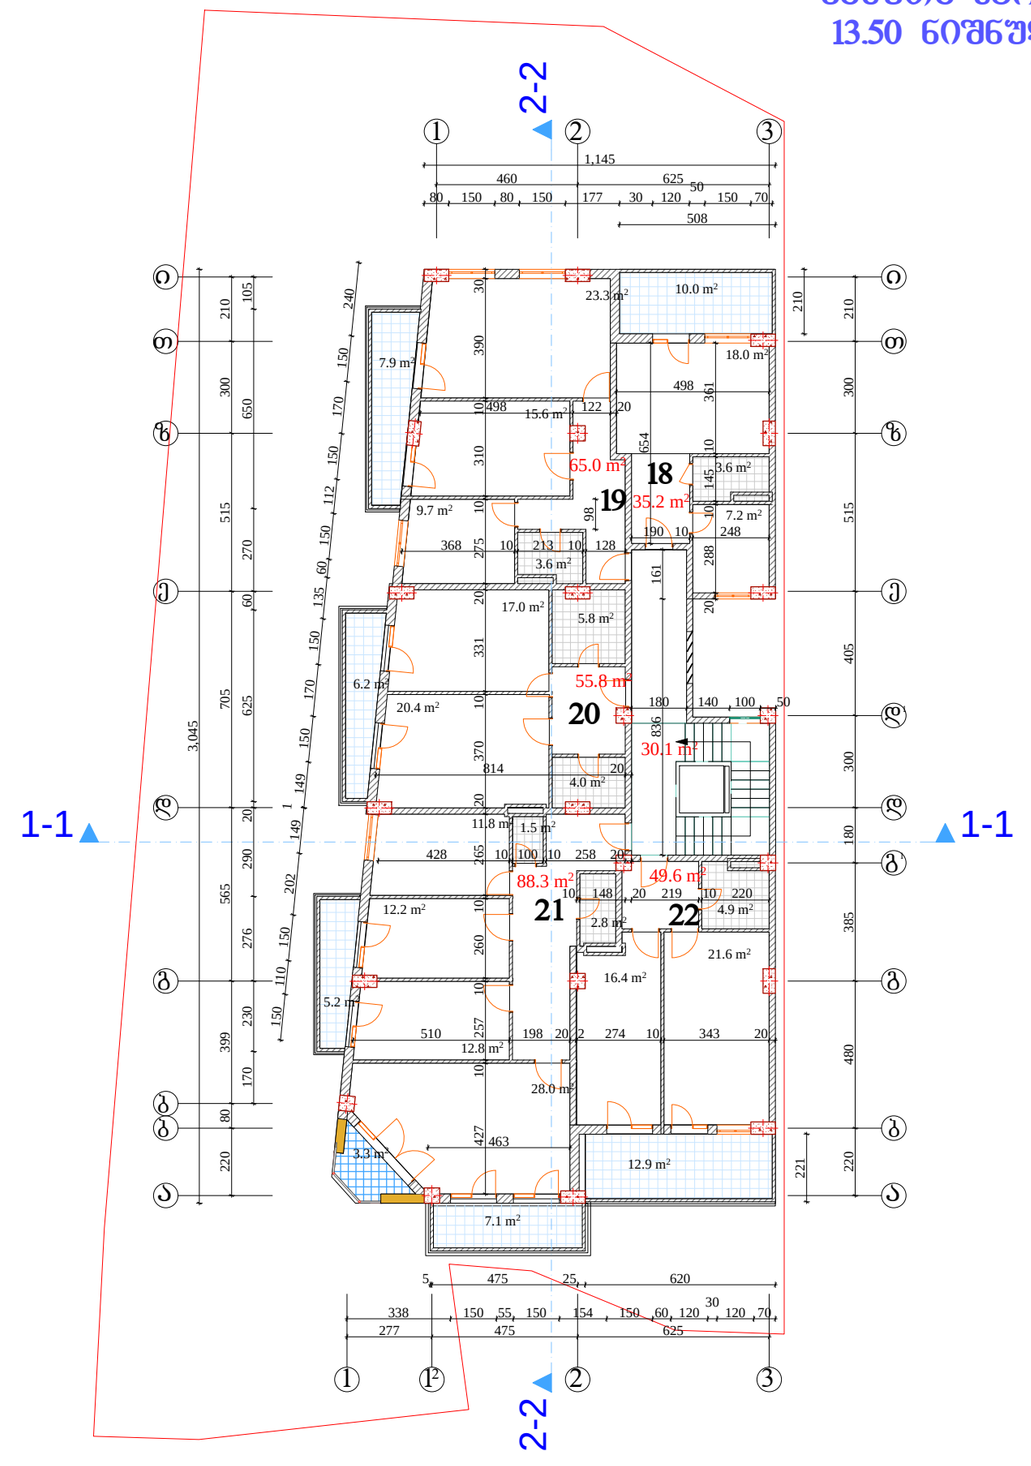

შეკვეთა -3	თბილისი 2014 წ.		

ექსპლიკაცია

კიბის უჯრედი 30.1 მ²

ბინა №18 ფართი 35.2 მ²
საბაგხული ფართი 10.0 მ²

ბინა №19 ფართი 65.0 მ²
საბაგხული ფართი 7.9 მ²



საბაგხული ფართი 12.9 მ²

საცხოვრებელი ფართი 293.9 მ²

საბაგხული ფართი 52.6 მ²

შენიშვნები

ნახაზზე საპროექტო ნული შეესაბამება აბსოლუტურ ნიშნულს - 527.30

ნახაზში ქვეშა ცვლილება მშენებლობისას შეითანხმებული უნდა იყოს პროექტის ავტორთან

დამკვეთი
შპს ალფა ჰოლდინგი საქართველო

მისამართი
ქ თბილისი, ბაგები, წყნეთის გზატკეცილი №7

პროექტის სახელწოდება
"მრავალბინიანი საცხოვრებელი სახლი"

თანამდებობა	გვარი	ხელმოწერა	თარიღი
დირექტორი	ზ. უნგიაძე		
მთ. არქიტექტორი	ვ. ტარასაშვილი		
ავტორი	ვ. ტარასაშვილი		

მისამართი
შპს ალფა ჰოლდინგი საქართველო ევდოშვილის ქ. №2/10

მასშტაბი	1:200	ნახაზი	
თარიღი		მეხუთე სართულის გეგმა 13.50 ნიშნულზე მ 1:200	
სტადია		ფურცელი	ფურცლები
პროექტი			

მეექვსე სართულის გეგმა
16.70 ნიშნულზე მ 1:200

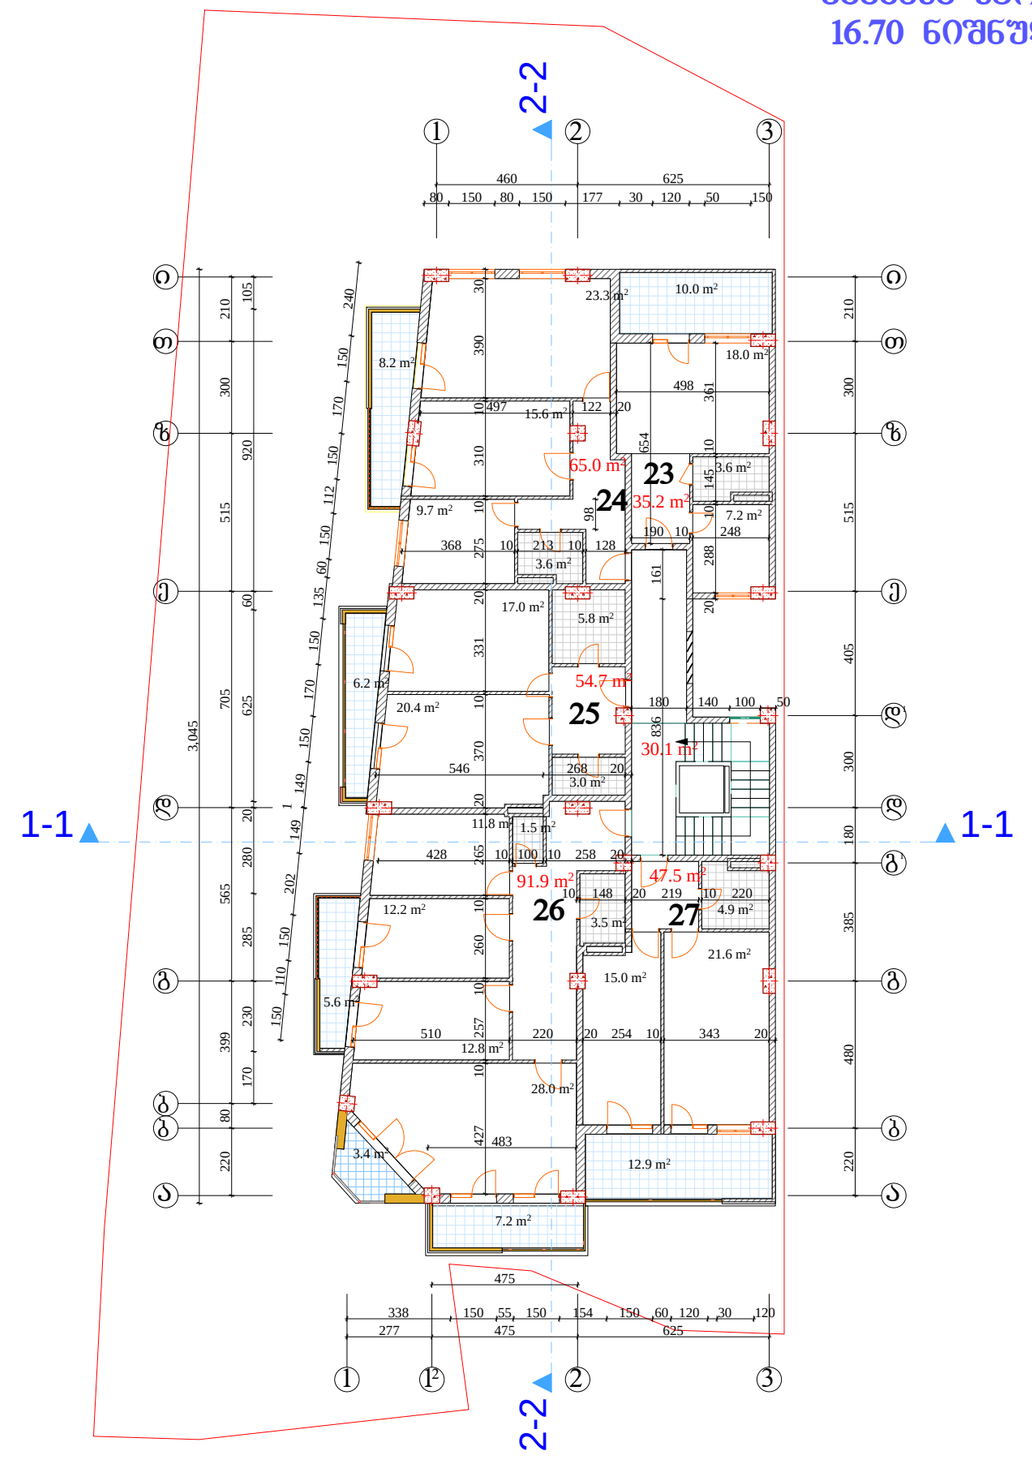

შეცვლა -3	ოქტომბერი 2014 წ.	

ექსპლიკაცია

კიბის უჯრედი 30.1 მ²

ბინა №23 ფართი 35.2 მ²
საბაზისო ფართი 10.0 მ²

ბინა №24 ფართი 65.0 მ²
საბაზისო ფართი 8.2 მ²

ბინა №25 ფართი 54.7 მ²
საბაზისო ფართი 6.2 მ²

ბინა №26 ფართი 91.9 მ²
საბაზისო ფართი 16.2 მ²

ბინა №27 ფართი 47.6 მ²
საბაზისო ფართი 12.9 მ²

საცხოვრებელი ფართი 294.3 მ²

საბაზისო ფართი 53.5 მ²

შენიშვნები

ნახაზზე საპროექტო ნული შეესაბამება აბსოლუტურ ნიშნულს - 527.30

ნახაზში ქვეშა ცვლილება მშენებლობისას შეითანხმებული უნდა იყოს პროექტის ავტორთან

დამკვეთი
შპს ალფა ჰოლდინგი საქართველო

მისამართი
ქ ობილისი, ბაგები, წყნეთის გზატკეცილი №7

პროექტის
სახელწოდება
"მრავალბინიანი საცხოვრებელი სახლი"

თანამდებობა	გვარი	ხელმოწერა	თარიღი
დირექტორი	ზ. უნგიაძე		
მთ. არქიტექტორი	ვ. ტარასაშვილი		
ავტორი	ვ. ტარასაშვილი		

მისამართი

შპს ალფა ჰოლდინგი
საქართველო
ევდოშვილის ქ. №2/10

მასშტაბი	1:200	ნახაზი	
თარიღი		მეექვსე სართულის გეგმა 16.70 ნიშნულზე მ 1:200	
სტადია		შეცვლილი	შეცვლები
პროექტი			

მეშვიდე სართულის გეგმა
19.90 ნიშნულზე მ 1:200

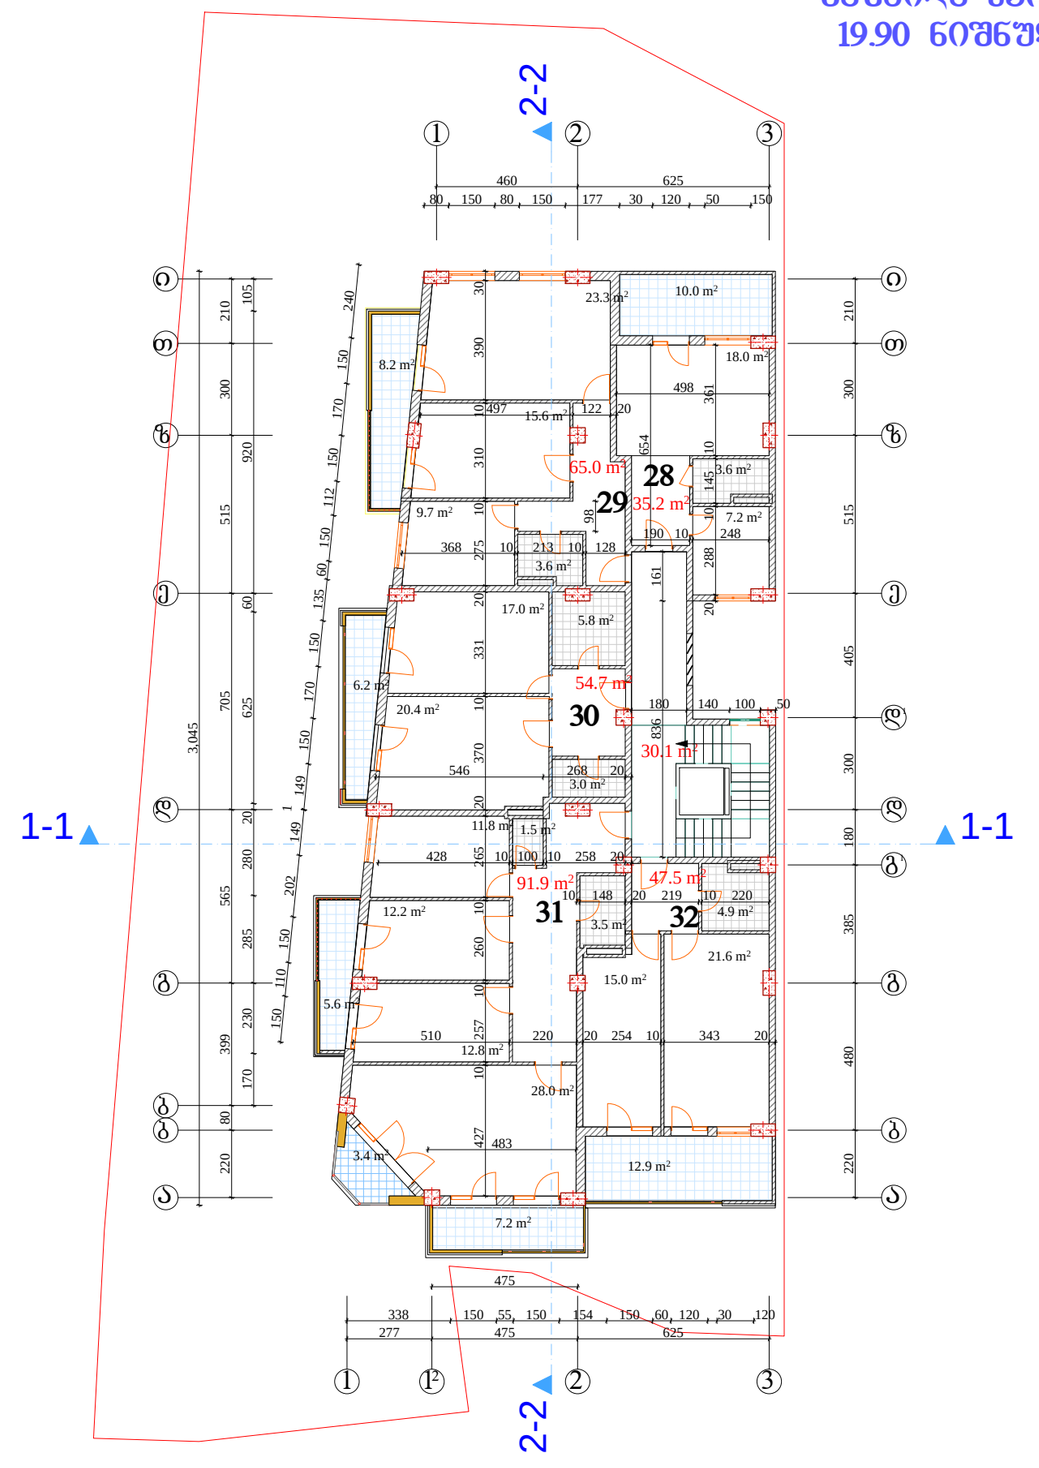

შეცვლა -3	ოქტომბერი 2014 წ.		

ექსპლიკაცია

კიბის უჯრედი 30.1 მ²

ბინა №28 ფართი 35.2 მ²
საზაფხულო ფართი 10.0 მ²

ბინა №29 ფართი 65.0 მ²
საზაფხულო ფართი 8.2 მ²

ბინა №30 ფართი 54.7 მ²
საზაფხულო ფართი 6.2 მ²

ბინა №31 ფართი 91.9 მ²
საზაფხულო ფართი 16.2 მ²

ბინა №32 ფართი 47.6 მ²
საზაფხულო ფართი 12.9 მ²

საცხოვრებელი ფართი 294.3 მ²

საზაფხულო ფართი 53.5 მ²

შენიშვნები

ნახაზზე საპროექტო ნულე შეესაბამება აბსოლუტურ ნიშნულს - 527.30

ნახაზში ქვეშა ცვლილება მშენებლობისას შეითანხმებული უნდა იყოს პროექტის ავტორთან

დამკვეთი
შპს ალფა ჰოლდინგი საქართველო

მისამართი
ქ ობილისი, ბაგები, წყნეთის გზატკეცილი №7

პროექტის სახელწოდება
"მრავალბინიანი საცხოვრებელი სახლი"

თანამდებობა	გვარი	ხელმოწერა	თარიღი
დირექტორი	ზ. უნგიაძე		
მთ. არქიტექტორი	ვ. ტარასაშვილი		
ავტორი	ვ. ტარასაშვილი		

მისამართი
შპს ალფა ჰოლდინგი საქართველო
ევდოშვილის ქ. №2/10

მასშტაბი	1:200	ნახაზი	
თარიღი		მეშვიდე სართულის გეგმა 19.90 ნიშნულზე მ 1:200	
სტადია		შეცვლილი	შეცვლები
პროექტი			

23.10 ნიშნულზე მ 1:200

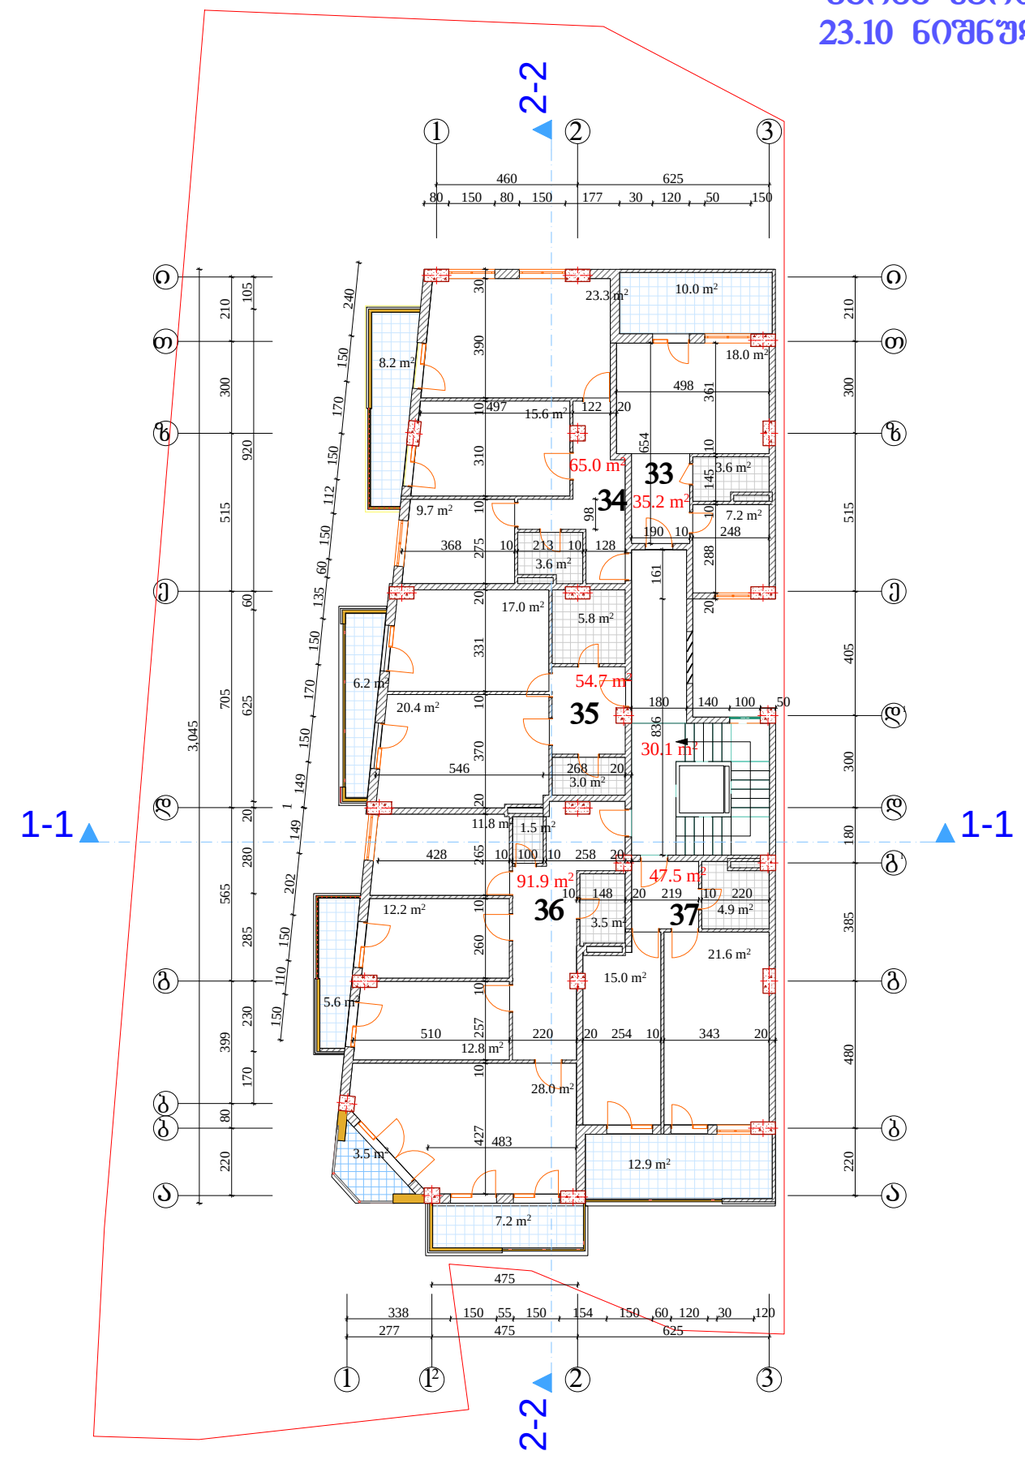

შეკვეთა -3	თბილისი 2014 წ.		

ექსპლიკაცია

კიბის უჯრედი 30.1 მ²

ბინა №33 ფართი 35.2 მ²
საზაფხულო ფართი 10.0 მ²

ბინა №34 ფართი 65.0 მ²
საზაფხულო ფართი 8.2 მ²

ბინა №35 ფართი 54.7 მ²
საზაფხულო ფართი 6.2 მ²

ბინა №36 ფართი 91.9 მ²
საზაფხულო ფართი 16.3 მ²

ბინა №37 ფართი 47.6 მ²
საზაფხულო ფართი 12.9 მ²

საცხოვრებელი ფართი 294.3 მ²

საზაფხულო ფართი 53.6 მ²

შენიშვნები

ნახაზზე საპროექტო ნულე შეესაბამება აბსოლუტურ ნიშნულს - 527.30

ნახაზში ქვეშა ცვლილება მშენებლობისას შეითანხმებული უნდა იყოს პროექტის ავტორთან

დამკვეთი
შპს ალფა ჰოლდინგი საქართველო

მისამართი
ქ თბილისი, ბაგები, წყნეთის გზატკეცილი №7

პროექტის სახელწოდება
"მრავალბინიანი საცხოვრებელი სახლი"

თანამდებობა	გვარი	ხელმოწერა	თარიღი
დირექტორი	ზ. უნგიაძე		
მთ. არქიტექტორი	ვ. ტარასაშვილი		
ავტორი	ვ. ტარასაშვილი		

მისამართი
შპს ალფა ჰოლდინგი საქართველო ევდოშვილის ქ. №2/10

მასშტაბი	1:200	ნახაზი	
სტადია		შეკვეთა	შეკვეთები
პროექტი			

მეცხრე სართულის გეგმა
26.30 ნიშნულზე მ 1:200

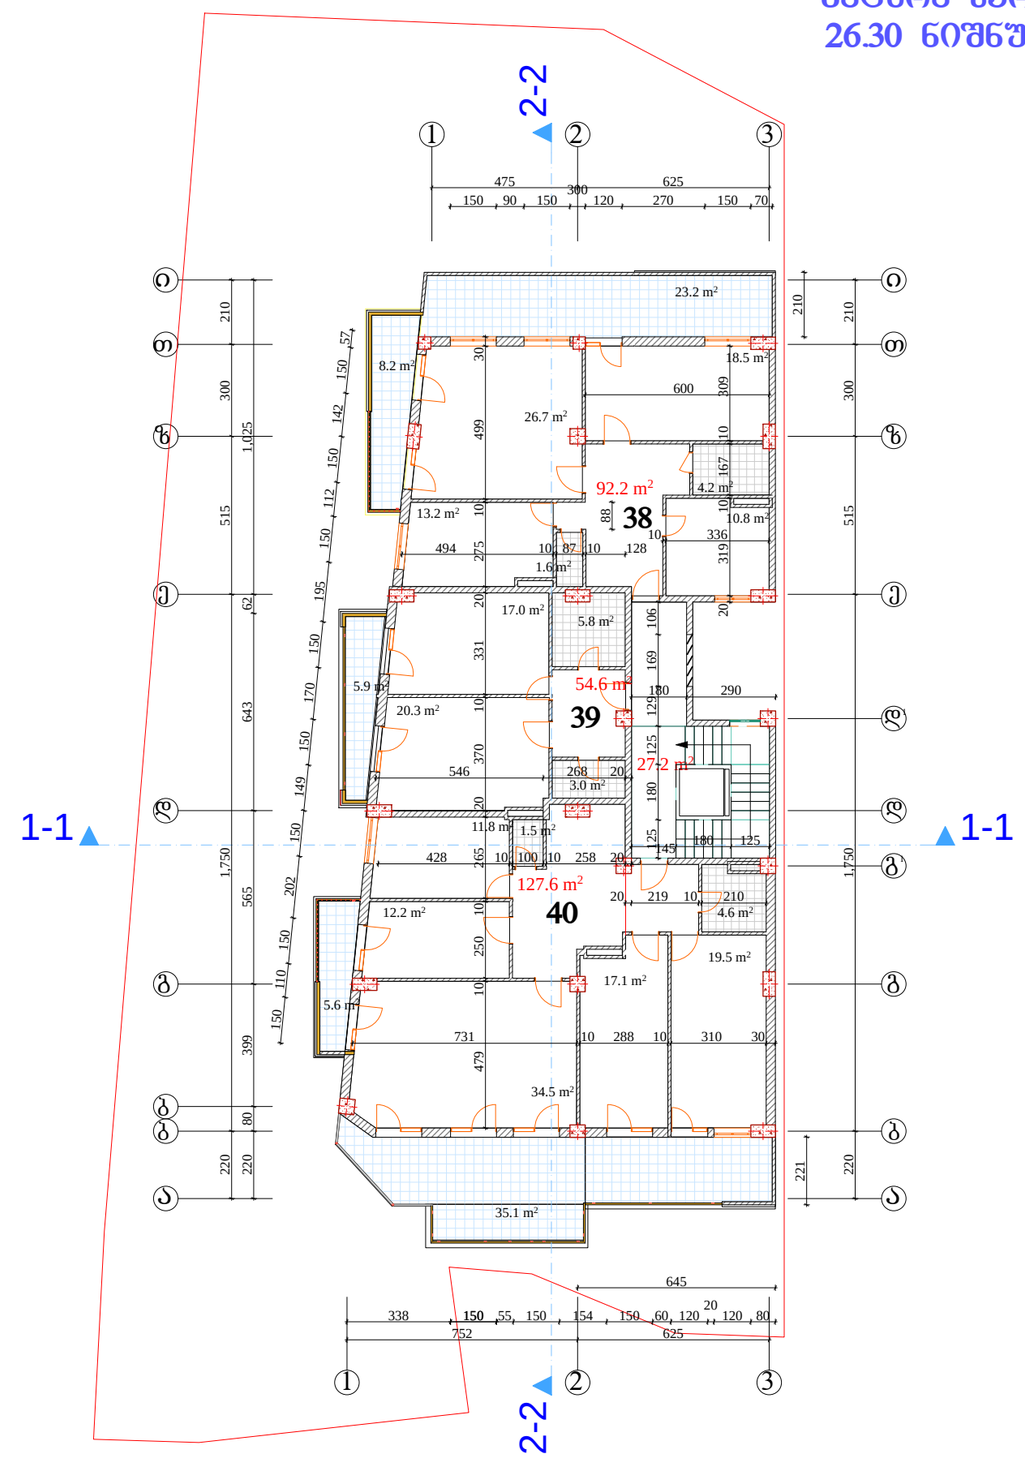

შეცვლა -3	ოქტომბერი 2014 წ.	

ექსპლიკაცია

კიბის უჯრედი 27.2 მ²

ბინა №38 ფართი 92.2 მ²
საზაფხულო ფართი 31.4 მ²

ბინა №39 ფართი 54.6 მ²
საზაფხულო ფართი 5.9 მ²

ბინა №40 ფართი 127.6 მ²
საზაფხულო ფართი 40.7 მ²

საცხოვრებელი ფართი 274.4 მ²

საზაფხულო ფართი 78.0 მ²

შენიშვნები

ნახაზზე საპროექტო ნულოვანი შეესაბამება აბსოლუტურ ნიშნულს - 527.30

ნახაზში ქვეშა ცვლილება მშენებლობისას შეთანხმებული უნდა იყოს პროექტის ავტორთან

დამკვეთი
შპს ალფა კოლდინგი საქართველო

მისამართი
ქ თბილისი, გაგები, წყნეთის გზატკეცილი №7

პროექტის
სახელწოდება
"მრავალბინიანი საცხოვრებელი სახლი"

თანამდებობა	გვარი	ხელმოწერა	თარიღი
დირექტორი	ზ. უნგიაძე		
მთ. არქიტექტორი	ვ. ტარასაშვილი		
ავტორი	ვ. ტარასაშვილი		

მისამართი

შპს ალფა კოლდინგი საქართველო
ცვლოშვილის ქ. №2/10

მასშტაბი	1:200
თარიღი	

ნახაზი

მეცხრე სართულის გეგმა 26.30 ნიშნულზე მ 1:200

სტადია	შენიშვნები	შენიშვნები
პროექტი		

მეათე სართულის გეგმა
29.50 ნიშნულზე მ 1:200

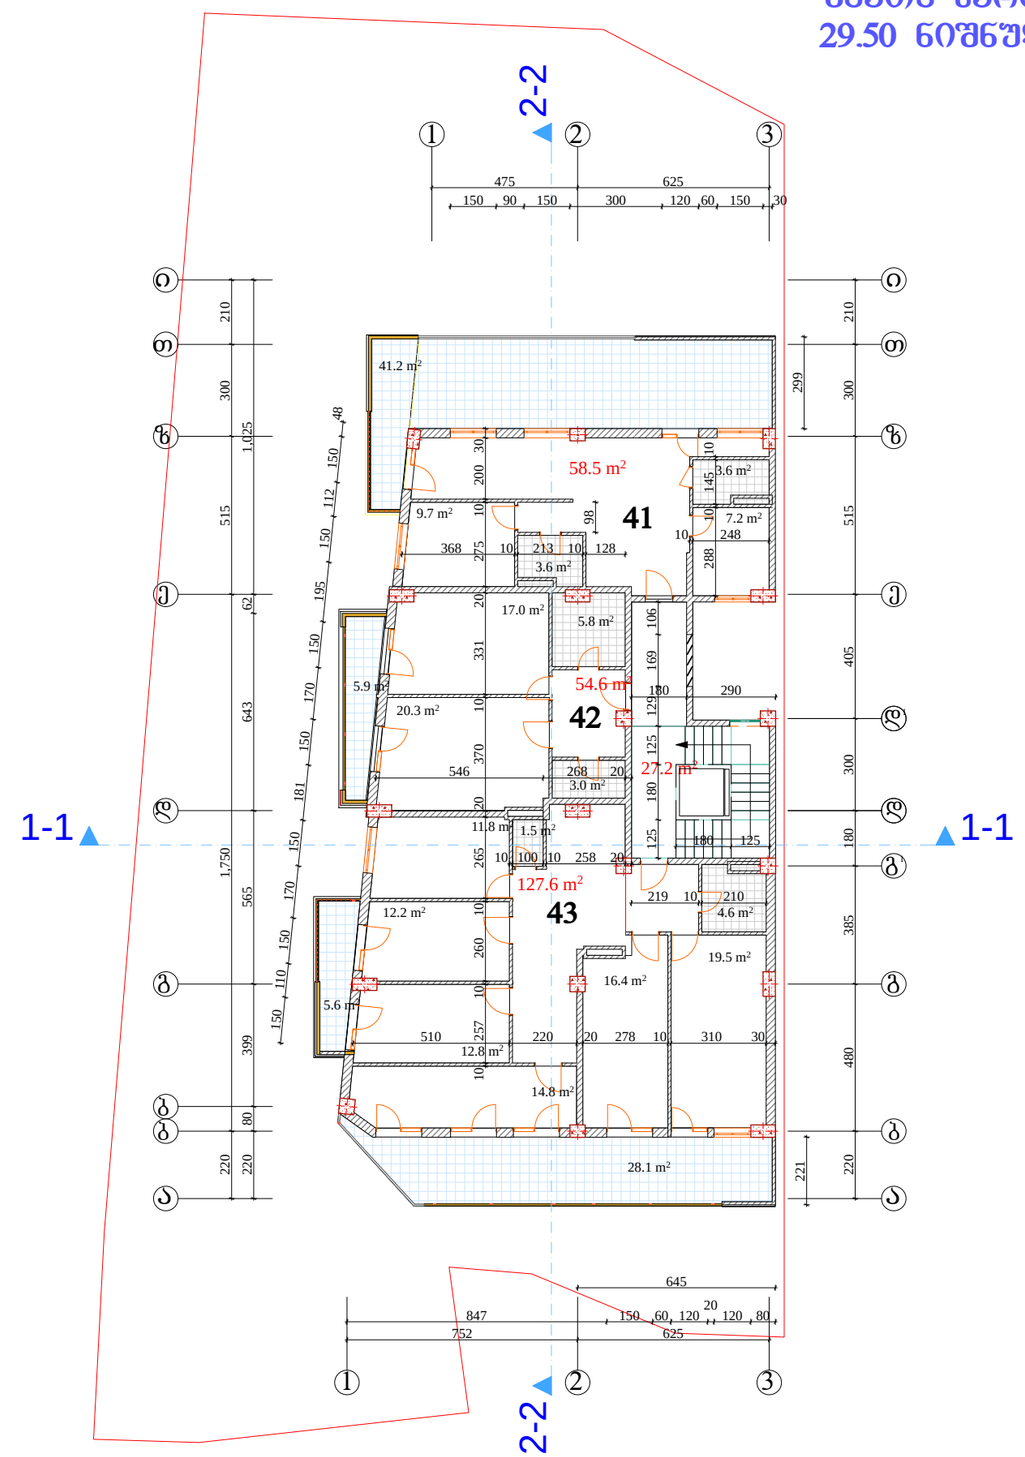

შეცვლა -3	ივნისი 2014 წ.	

ექსპლიკაცია

კიბის უჯრედი 27.2 მ²

ბინა №41 ფართი 58.5 მ²
სახავზული ფართი 41.2 მ²

ბინა №42 ფართი 54.6 მ²
სახავზული ფართი 5.9 მ²

ბინა №43 ფართი 127.6 მ²
სახავზული ფართი 33.7 მ²

საცხოვრებელი ფართი 240.7 მ²

სახავზული ფართი 80.8 მ²

შენიშვნები

ნახაზზე საპროექტო ნულოვანი შეესაბამება აბსოლუტურ ნიშნულს - 527.30

ნახაზში ქვეშა ცვლილება მშენებლობისას შეთანხმებული უნდა იყოს პროექტის ავტორთან

დამკვეთი
შპს ალფა კოლდინგი საქართველო

მისამართი
ქ თბილისი, გაგები, წყნეთის გზატკეცილი №7

პროექტის სახელწოდება
"მრავალბინიანი საცხოვრებელი სახლი"

თანამდებობა	გვარი	ხელმოწერა	თარიღი
დირექტორი	ზ. უნგიაძე		
მთ. არქიტექტორი	ვ. ტარასაშვილი		
ავტორი	ვ. ტარასაშვილი		

მისამართი
შპს ალფა კოლდინგი საქართველო ივლოშვილის ქ. №2/10

მასშტაბი	1:200
თარიღი	

ნახაზი
მეათე სართულის გეგმა 29.50 ნიშნულზე მ 1:200

სტადია	შენიშვნები	შენიშვნები
პროექტი		

მეთერთმეტე (არასრული) სართულის გეგმა
32.70 ნიშნულზე მ 1:200

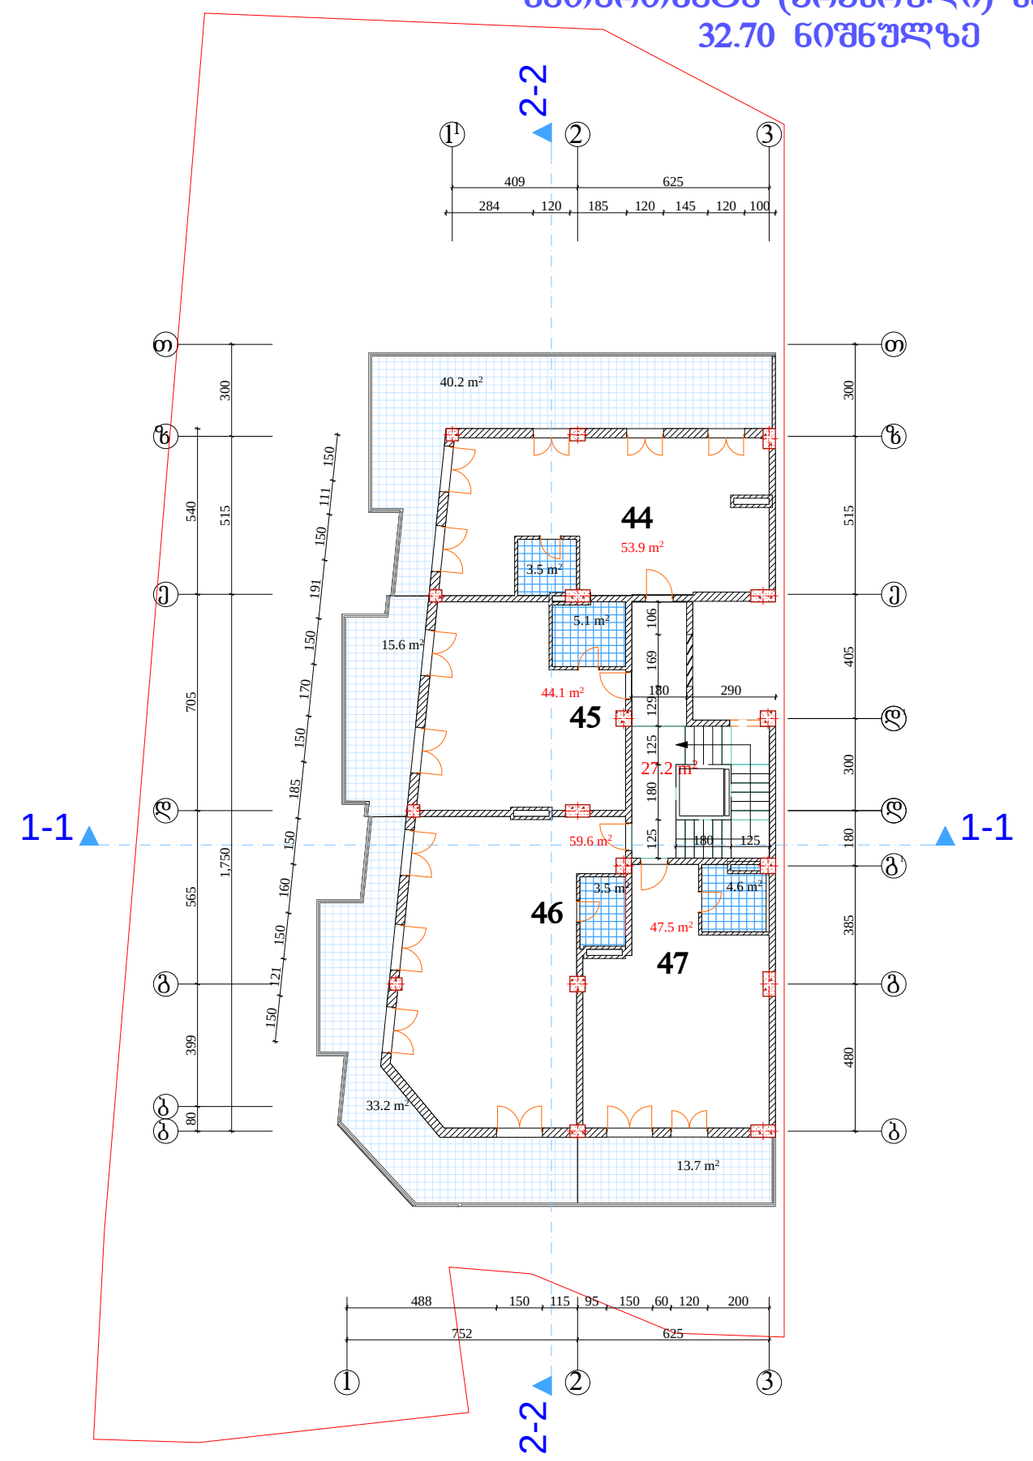

შეკვეთა -3	თბილისი 2014 წ.	

ექსპლიკაცია

კიბის უჯრედი 27.2 მ²

ბინა №44 ფართი 53.9 მ²
სახავზხული ფართი 40.2 მ²

ბინა №45 ფართი 44.1 მ²
სახავზხული ფართი 15.6 მ²

ბინა №46 ფართი 59.6 მ²
სახავზხული ფართი 33.2 მ²

ბინა №47 ფართი 47.5 მ²
სახავზხული ფართი 13.7 მ²

საცხოვრებელი ფართი 240.7 მ²

სახაფხული ფართი 80.8 მ²

შენიშვნები

ნახაზზე საპროექტო ნული შეესაბამება აბსოლუტურ ნიშნულს - 527.30

ნახაზში ქვედა ცვლილება შშენებლობისას შეთანხმებული უნდა იყოს პროექტის ავტორთან

დამკვეთი
შპს ალფა პოლდინგი საქართველო

მისამართი
ქ თბილისი, ბაბები, წყნეთის გზატკეცილი №7

პროექტის სახელწოდება
"მრავალბინიანი საცხოვრებელი სახლი"

თანამდებობა	გვარი	ხელმოწერა	თარიღი
დირექტორი	ზ. უნგიაძე		
მთ. არქიტექტორი	ვ. ტარასაშვილი		
ავტორი	ვ. ტარასაშვილი		

მისამართი
შპს ალფა კოლდინგი საქართველო ევდოშვილის ქ. №2/10

მასშტაბი	1:200
თარიღი	

ნახაზი
მეთერთმეტე სართულის გეგმა 32.70 ნიშნულზე მ 1:200

სტადია	შენიშვნები
პროექტი	

სახურავის გეგმა
მ 1:200

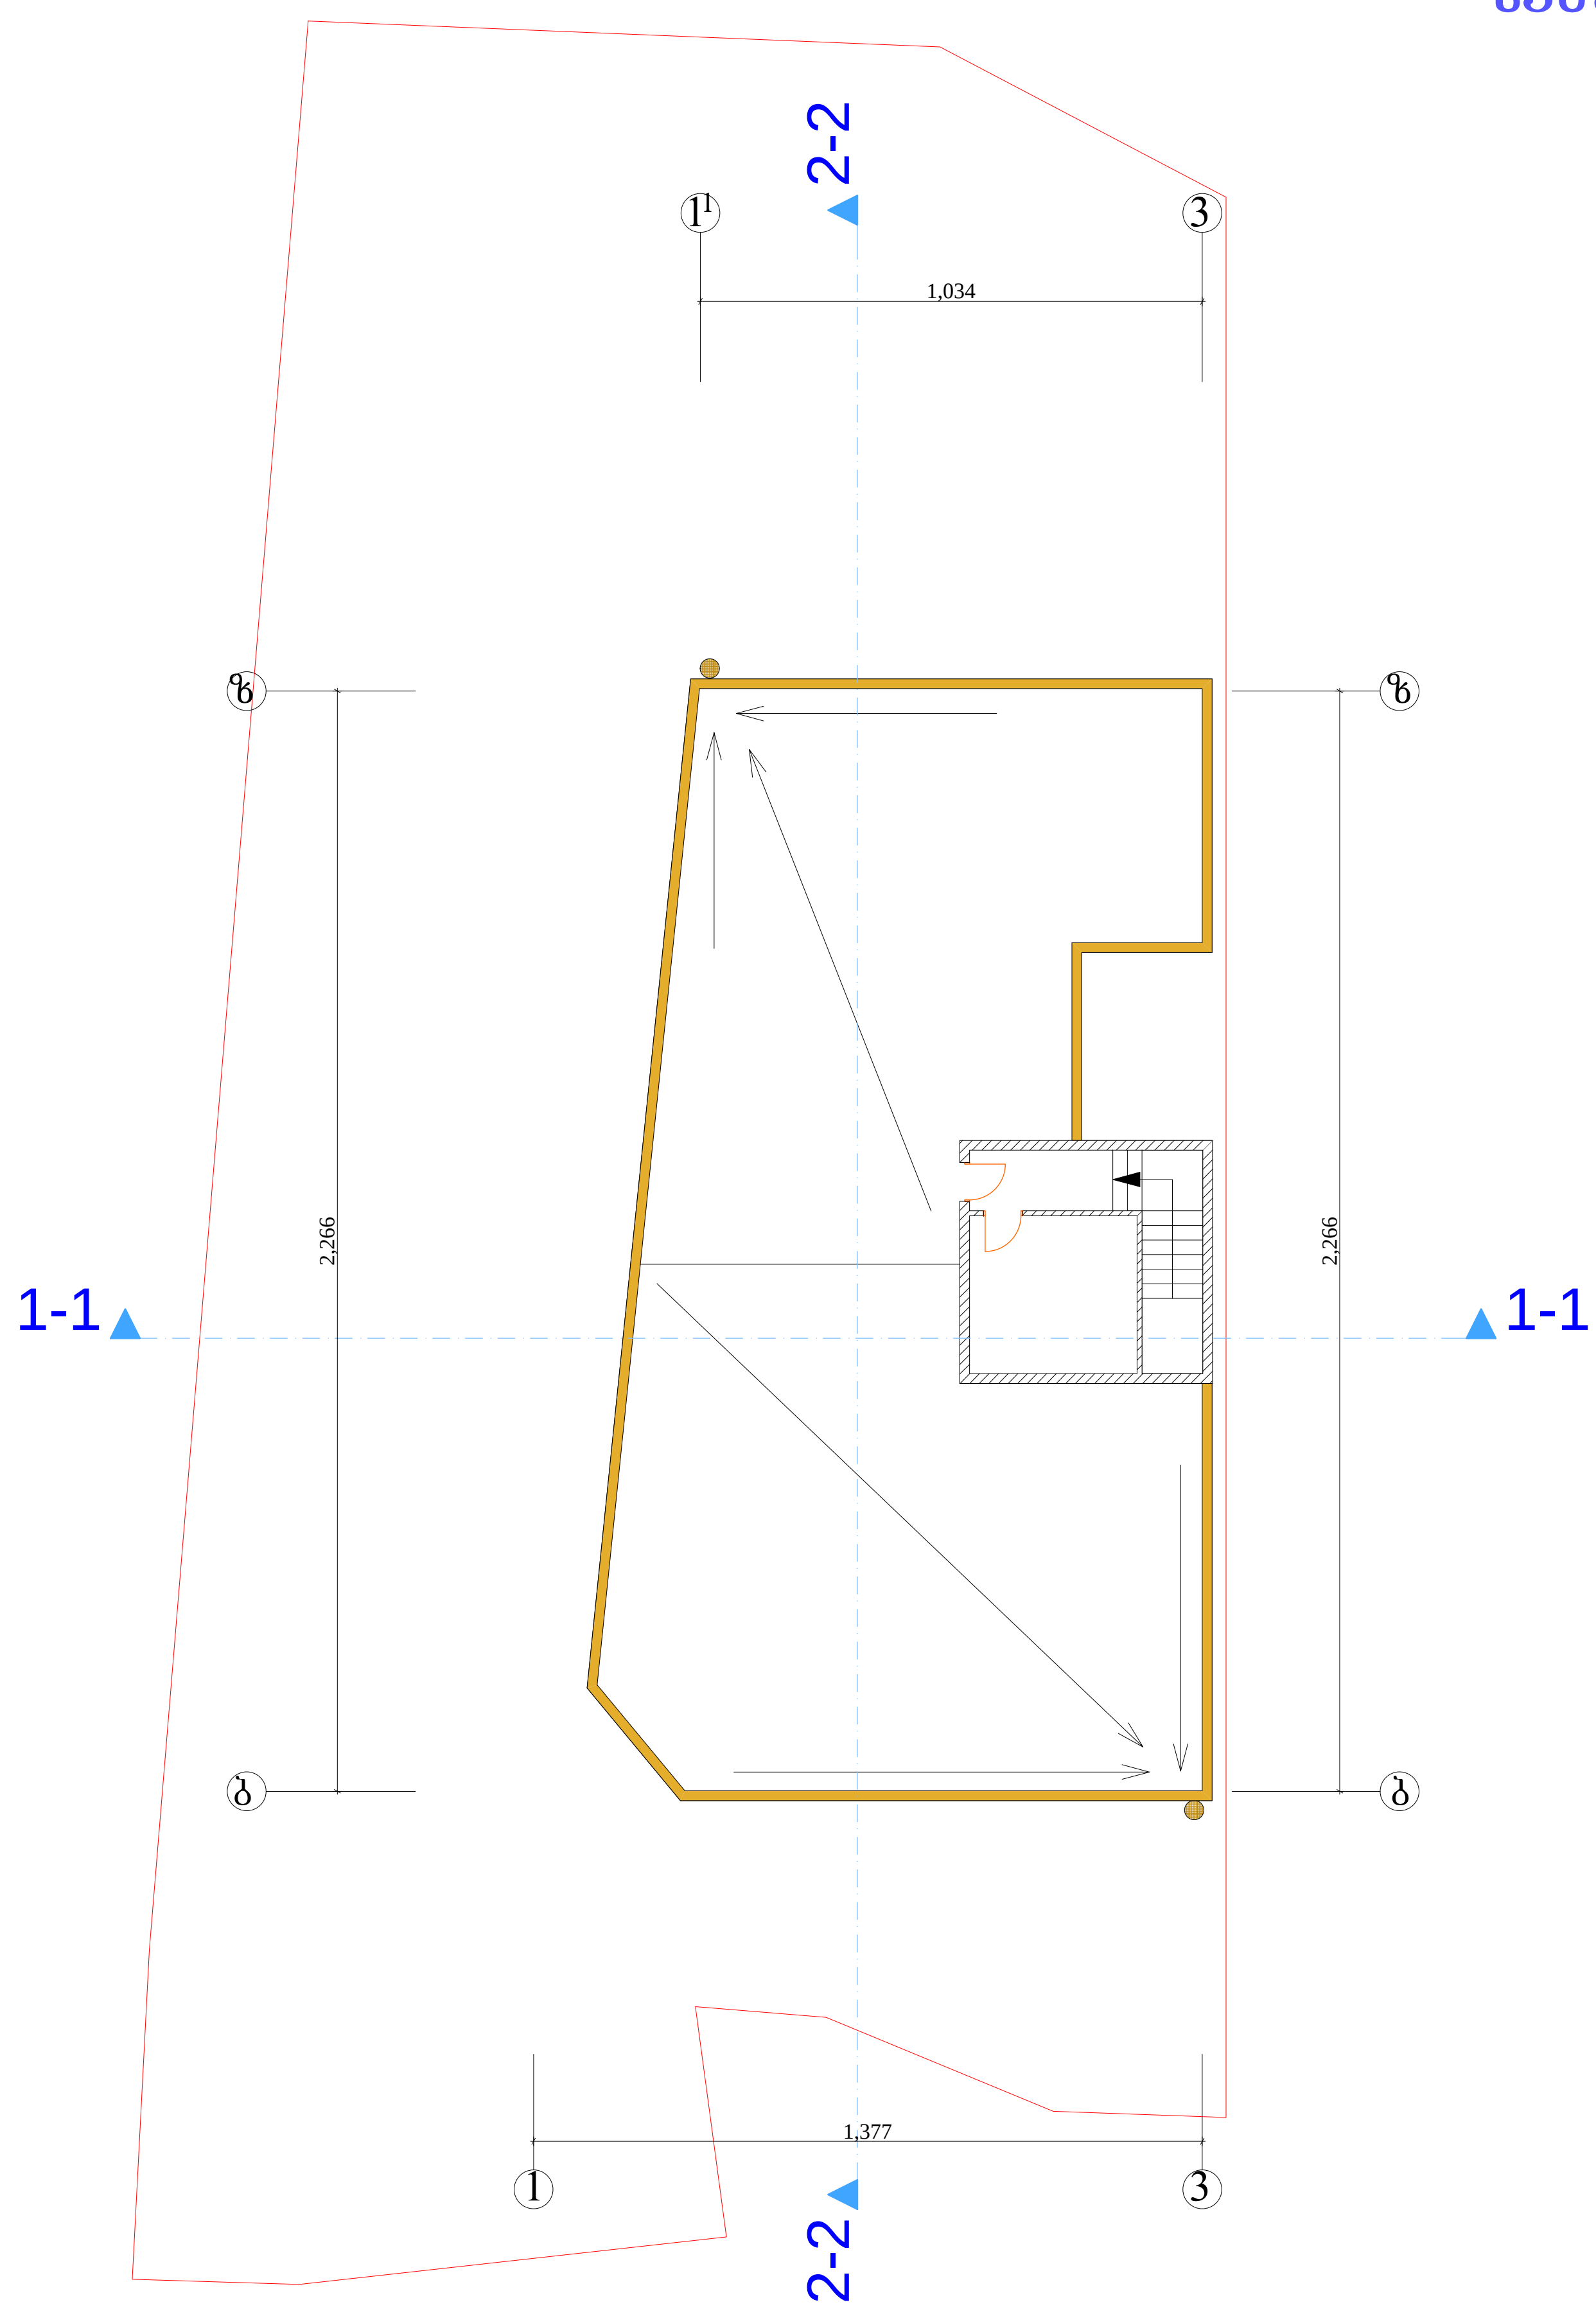

ფორმატი -3 | თბილისი 2014 წ.

ექსპლიკაცია

კიბის უჯრედი 27.2 მ²

ბინა №44 ფართი 53.9 მ²
საზაფხული ფართი 40.2 მ²

ბინა №45 ფართი 44.1 მ²
საზაფხული ფართი 15.6 მ²

ბინა №46 ფართი 59.6 მ²
საზაფხული ფართი 33.2 მ²

ბინა №47 ფართი 47.5 მ²
საზაფხული ფართი 13.7 მ²

საცხოვრებელი ფართი 240.7 მ²

საზაფხულო ფართი 80.8 მ²

შენიშვნები

ნახაზზე საპროექტო ნული შეესაბამება აბსოლუტურ ნიშნულს - 527.30

ნახაზში ყველა ცვლილება მშენებლობისას შეთანხმებული უნდა იყოს პროექტის ავტორთან

დამკვეთი
შპს ალფა ჰოლდინგი საქართველო

მისამართი
ქ თბილისი, ბაგები, წყნეთის გზატკეცილი №7

პროექტის სახელწოდება
"მრავალბინიანი საცხოვრებელი სახლი"

თანამდებობა	გვარი	ხელმოწერა	თარიღი
დირექტორი	ზ. უნგიაძე		
მთ. არქიტექტორი	ვ. ტარასაშვილი		
ავტორი	ვ. ტარასაშვილი		

მისამართი
შპს ალფა ჰოლდინგი საქართველო
ევდოშვილის ქ. №2/10

მასშტაბი	1:200	ნახაზი
თარიღი		სახურავის გეგმა მ 1:200

სტადია	ფურცელი	ფურცლები
პროექტი		