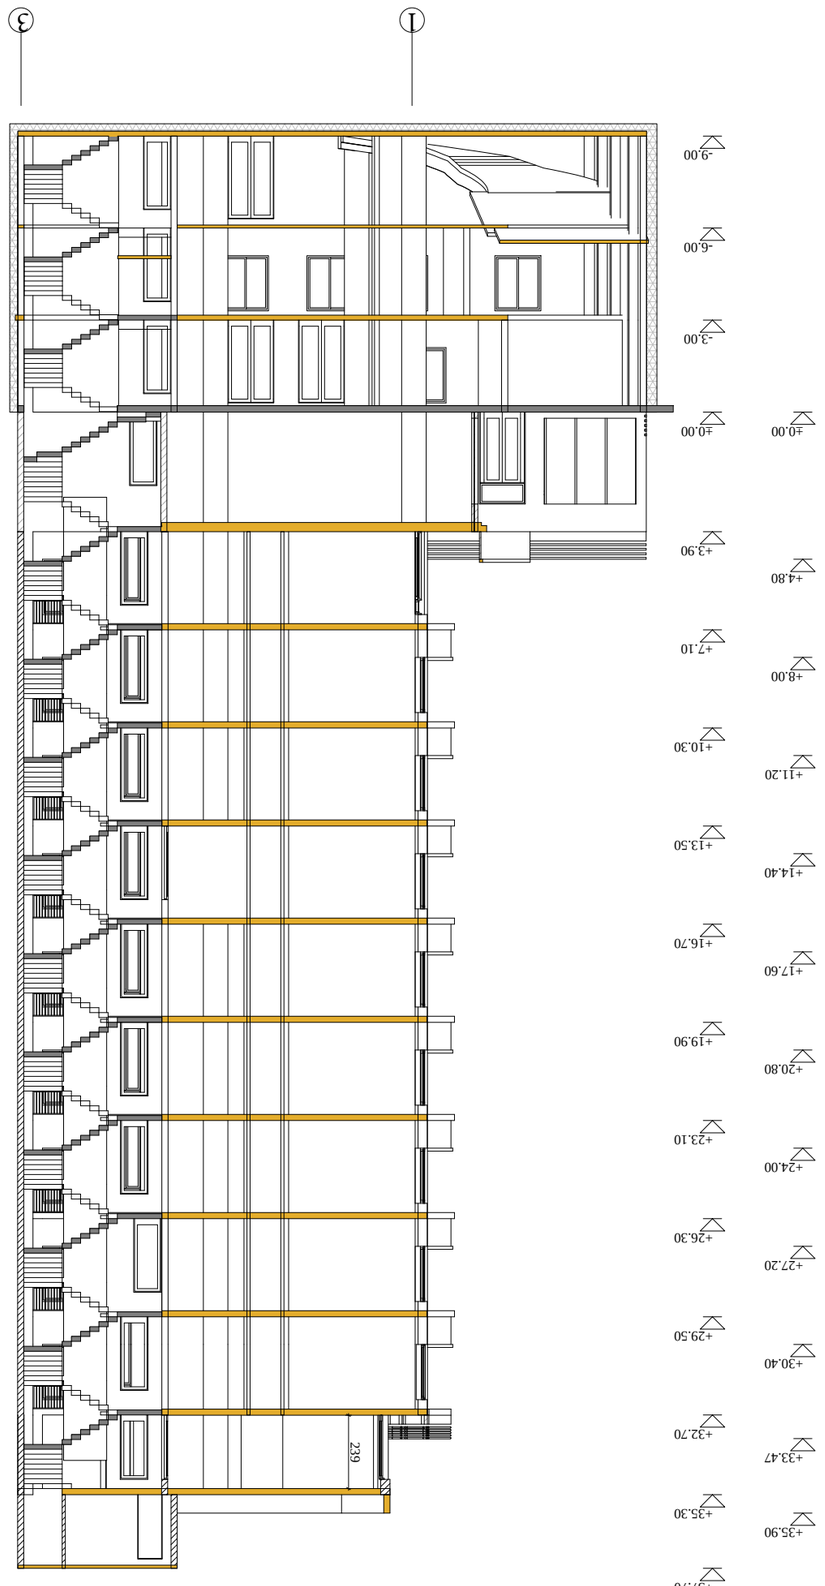

ჭრილი 1-1 ც 1:200

ჭრილი 1-1 ც 1:200			

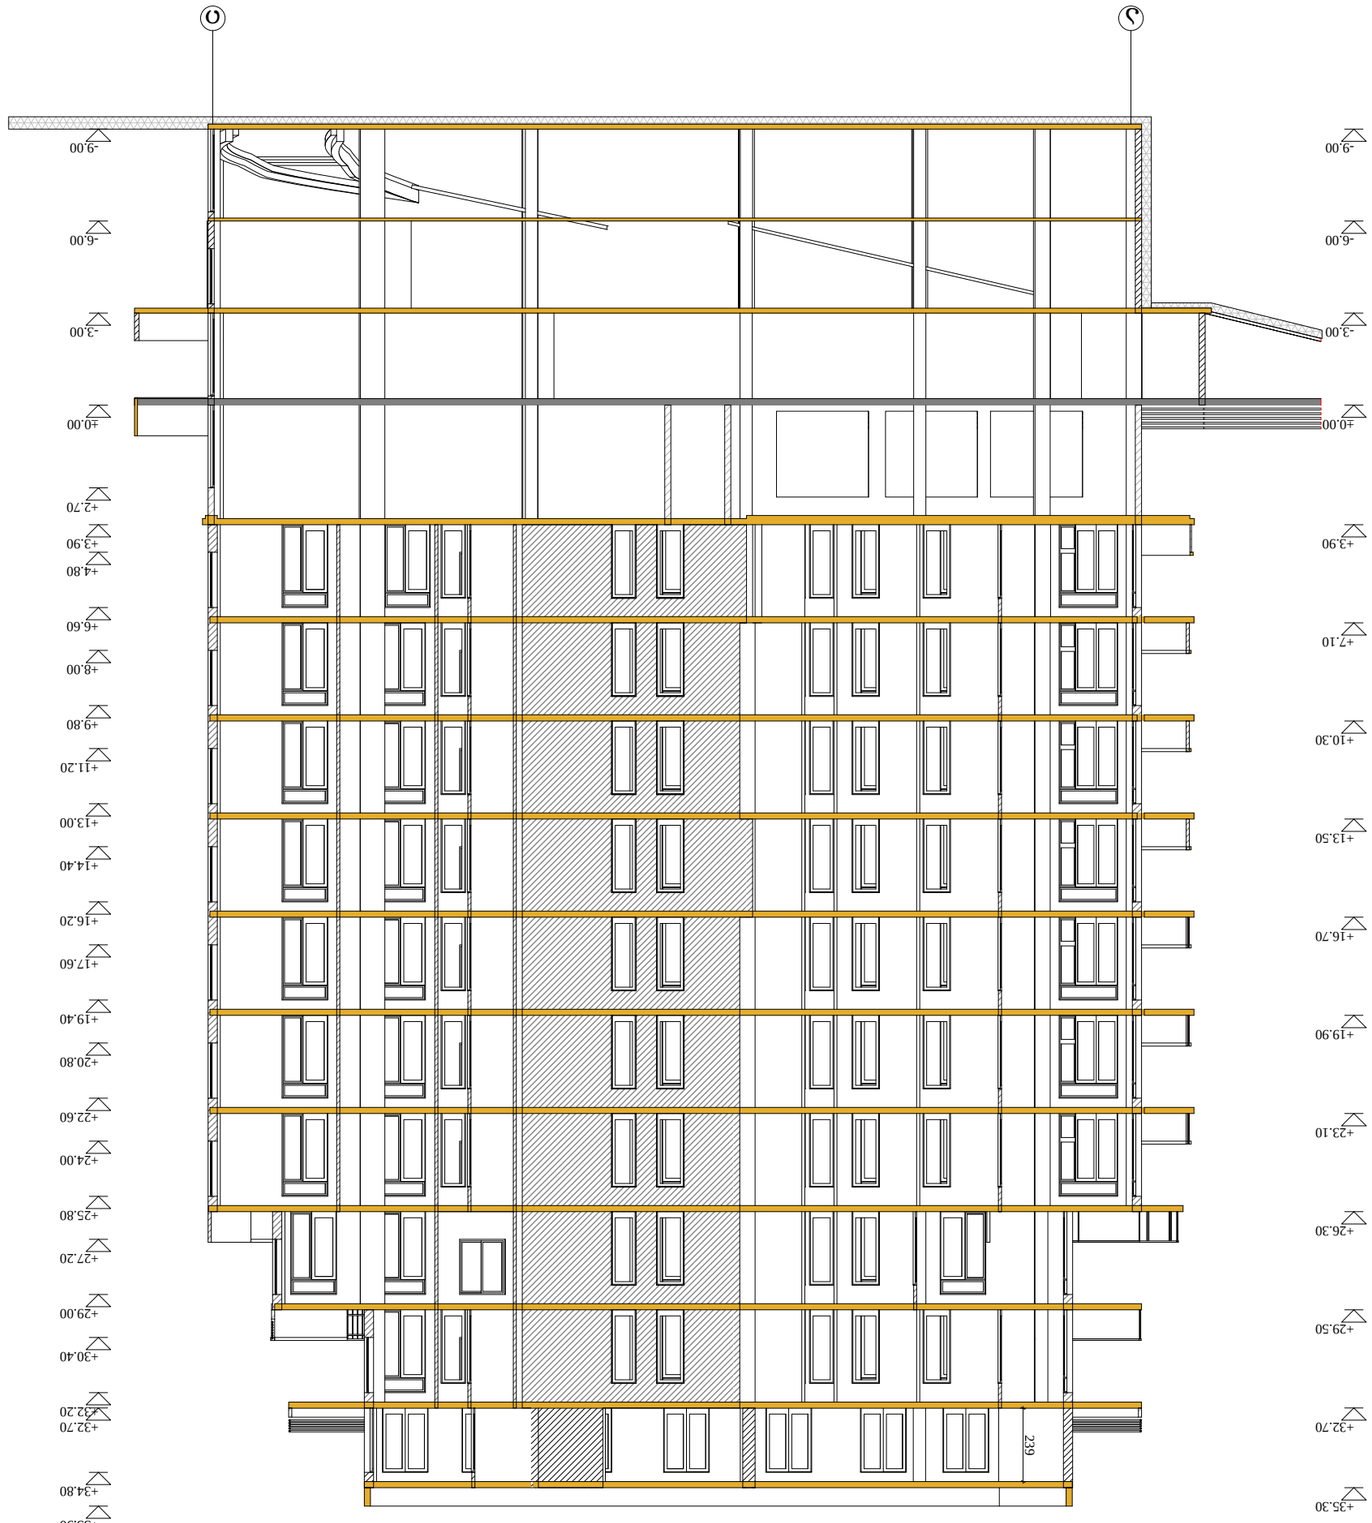





