სართულის გეგმა -6.000 ნიშნ.

ნიშნ. -6.000 მასშტაბი 1:200

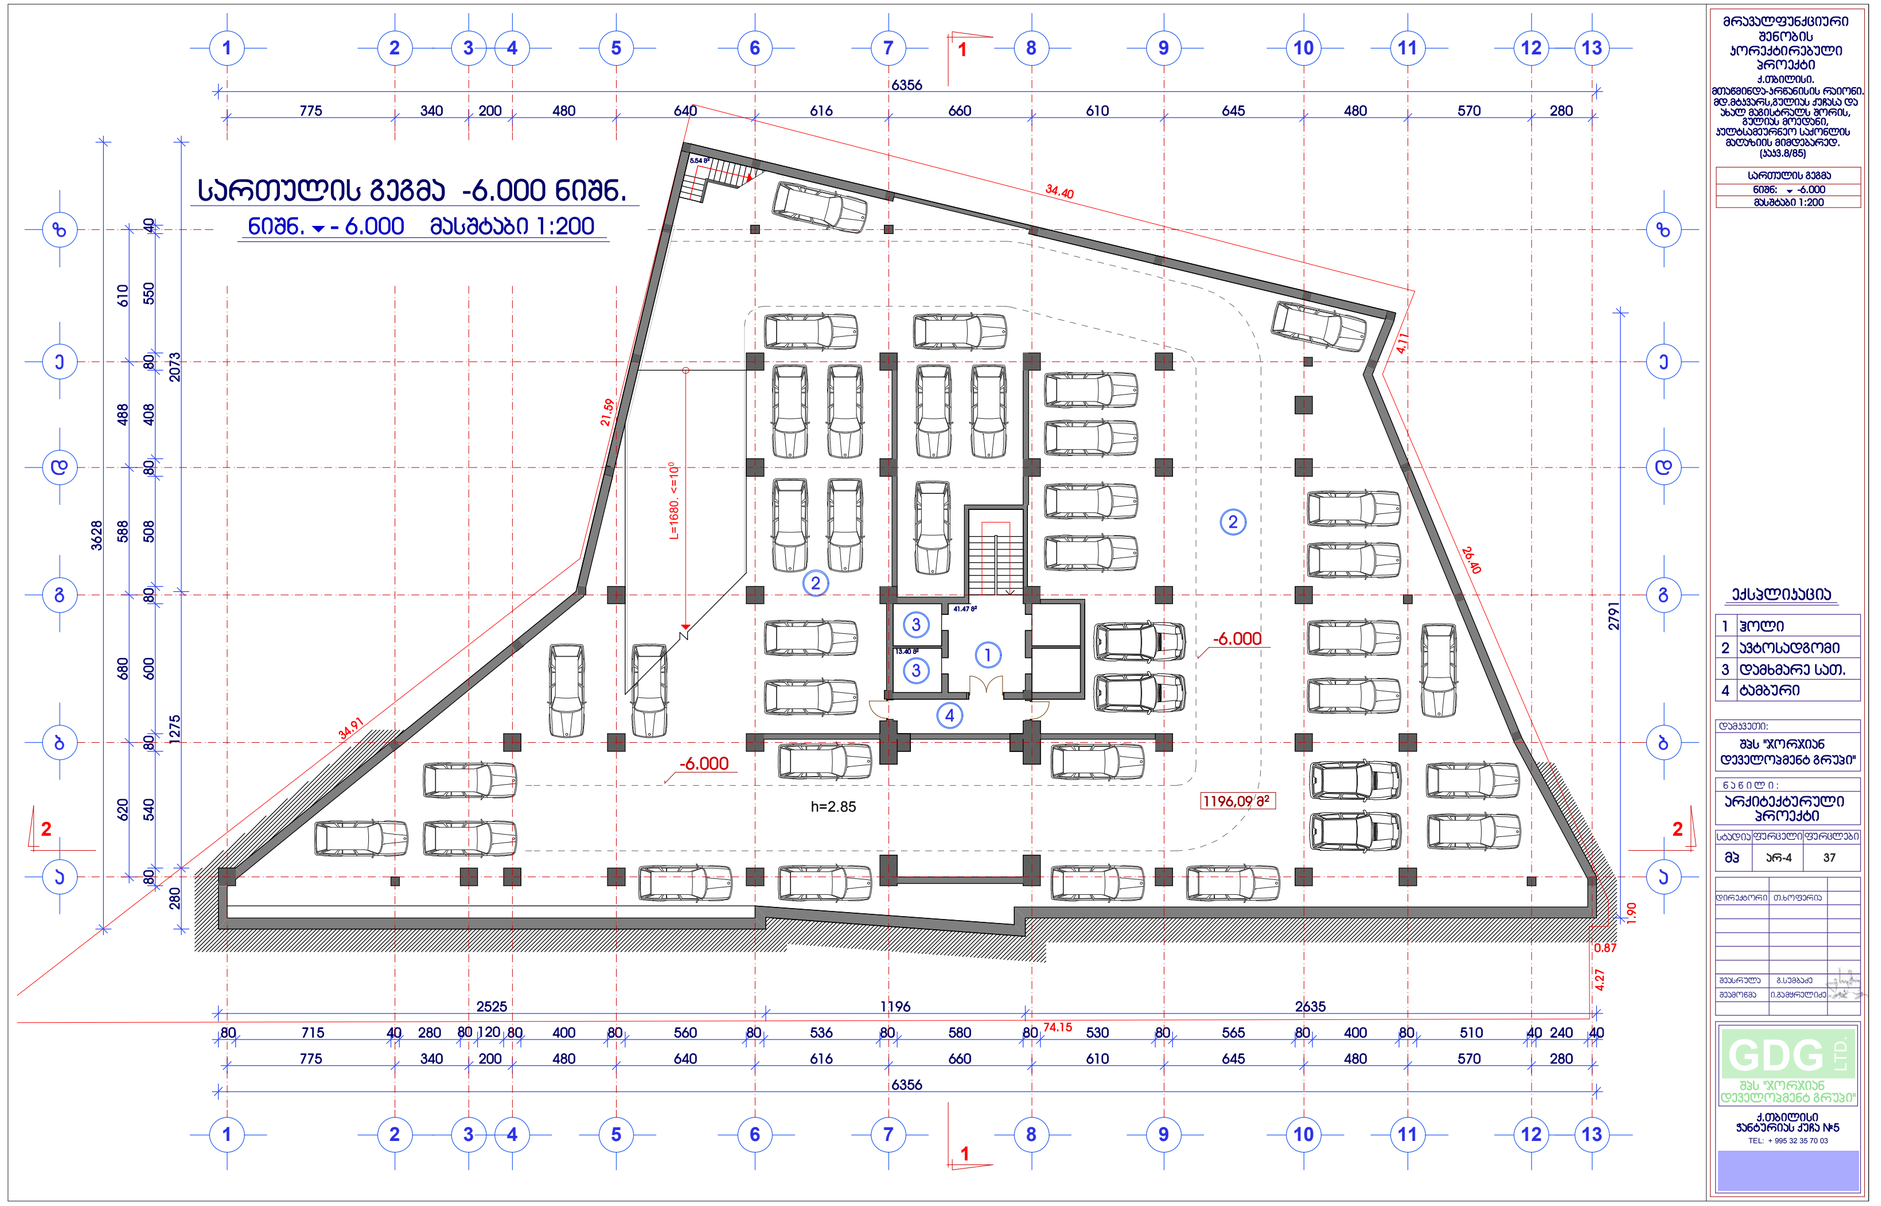

მრავალფუნქციური შენობის პორექტირებადი პროექტი

ქ.თბილისი, მთაწმინდა-ვარკეთილის რაიონი, მდ.მტკვარს, გელოვანის ქუჩასა და ახალ გზისტრასას შორის, გელოვანი, ვალტასამთარნეო საქონლის მიმდებარედ. (ასაზ.8/85)

სართულის გეგმა
ნიშნ: -6.000
მასშტაბი 1:200

ექსპლიკაცია

1	ჭოლი
2	ავტოსადგომი
3	დამხმარე სათ.
4	ტამბური

დამკვეთი:
შპს "ჯორჯიან დეველოპმენტ გრუპი"

ნაგული:
არქიტექტორული პროექტი

სადგეს	ფერადელი	ფერადლები
მპ	არ-4	37

დირექტორი	თ.ხოფერია
მეპასრული	გ.სეფაძაძე
მეპანიგა	ი.ბეშორელიაძე

GDG LTD
შპს "ჯორჯიან დეველოპმენტ გრუპი"
ქ.თბილისი ვაჟა-ფშაველას ქუჩა №5
TEL: + 995 32 35 70 03

სართულის გეგმა -3.000 ნიშნ.

ნიშნ. ▼ - 3.000 მასშტაბი 1:200

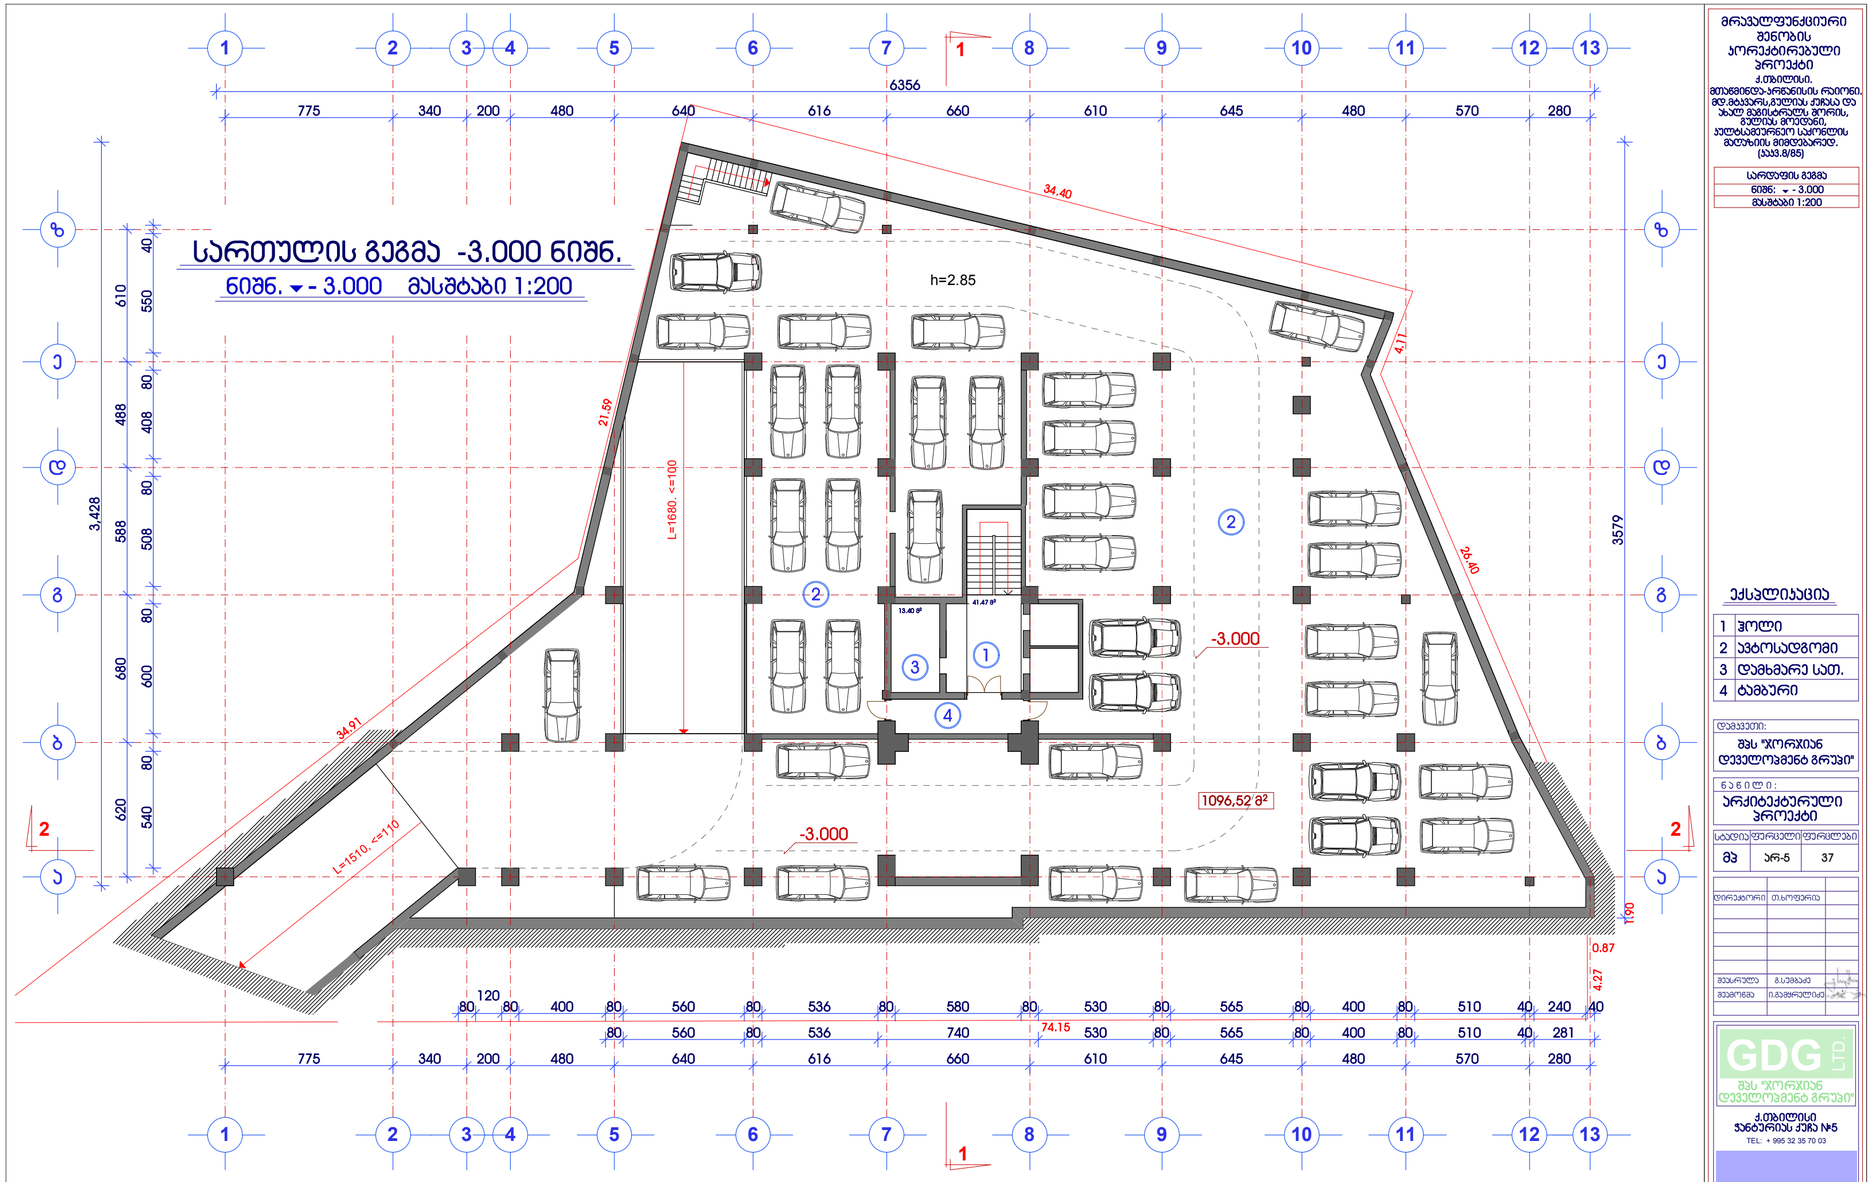

მრავალფუნქციური შენობის არქიტექტურული პროექტი


სართული	ფერადული	ფერადლები
მპ	არ-5	37

ექსპლიკაცია

1	ჰოლი
2	ავტოსადგომი
3	დამხმარე სათ.
4	ტამბური

დამკვეთი:
შპს "ჯორჯიან დეველოპმენტ გრუპი"

ნაწილი:
არქიტექტურული ნაწილი

დირექტორი	თ.ხოფერია
მთარგმნა	გ.ლებანიძე
მთარგმნა	ი.გეგეჭკორი

GDG LTD
შპს "ჯორჯიან დეველოპმენტ გრუპი"
ქ.თბილისი
ჯანტარიას ქუჩა №5
TEL: + 995 32 35 70 03









სართულის გეგმა 4.500 ნიშნ.

მასშტაბი 1:200

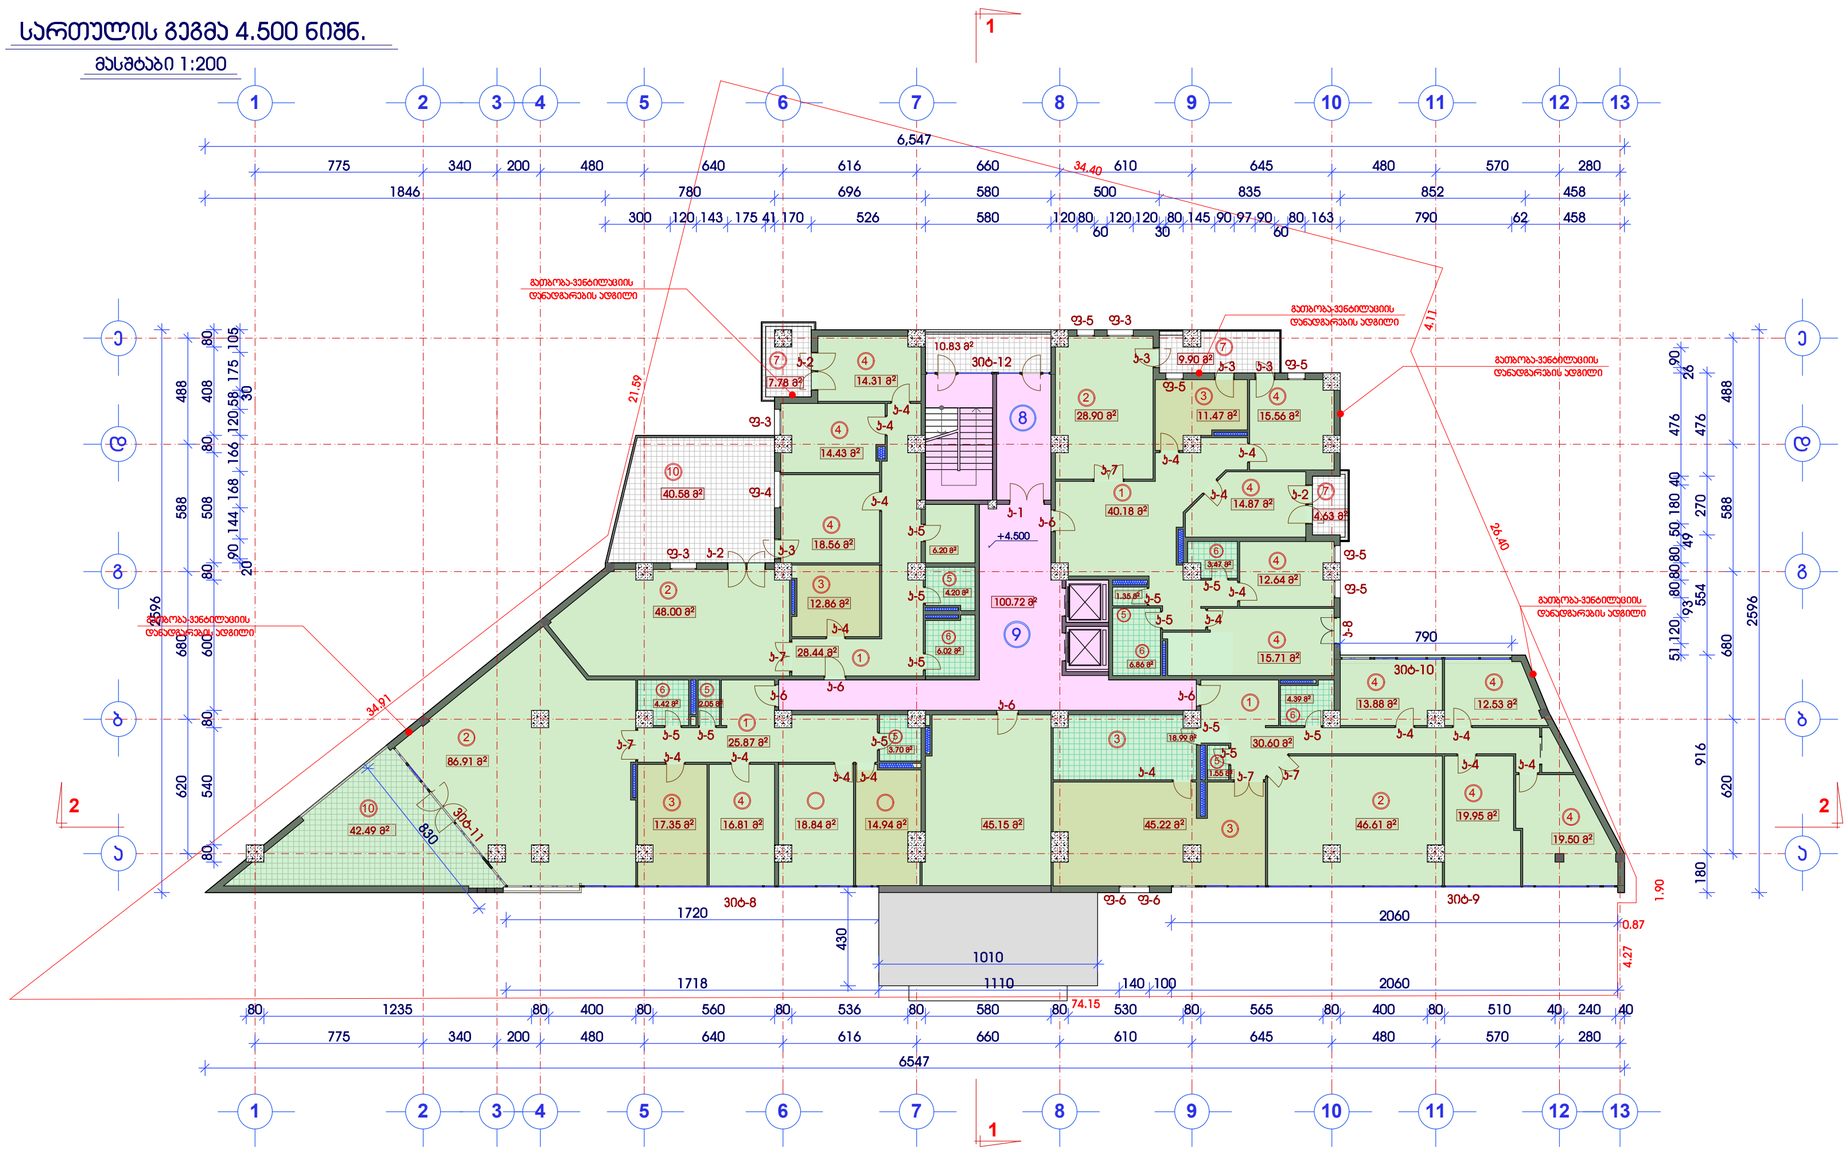

მრავალფუნქციური შენობის პორექტრებული პროექტი

ქ.თბილისი, მთაწმინდა-კრწანისის რაიონი, მდ.მტკვარი, გელოვანის ქუჩასა და ახალ მგზავრთა მორის, გელოვანის მოედანზე, ჯულფასმველიძეო სკოლების მიმდებარედ. (ბსმ3.8/85)

მეორე სართულის გეგმა
ნიშნ: ▼ 4.500
მასშტაბი 1:200

K: სააღრიცხვო ფართი გარე კონტურზე.
S= 908.71 მ²

კ2-ის საანგარიშო კონსტრუქციული კოდი, ანალოგიური აჩის გამოყენებული გეგმაზე

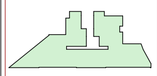

ექსპლიკაცია

1	ჰოლი
2	საერთო ოთახი
3	სამზარეულო სასადილო
4	საძილე ოთახი
5	WC
6	სააბაზანო
7	აივანი
8	მეპანტლავი პიბე
9	ლიფტების ჰოლი
10	ტერასა

დამკვეთი:

შპს "ჯორჯიან დეველოპმენტ გრუპი"

ნ ა ხ ა ზ ი :

არქიტექტურული პროექტი

სადია	ფურცელი	ფურცლები
მპ	არ-7	37

დირექტორი	თ.ხოფერია	
მთავარი	გ.ცეხპაძე	
მთავრობა	ი.გეგეჭკორი	

GDG LTD
შპს "ჯორჯიან დეველოპმენტ გრუპი"
ქ.თბილისი
ჯანბერიას ქუჩა №5
TEL: + 995 32 35 70 03

სართულის გეგმა 7.800 ნიშნ.

მასშტაბი 1:200

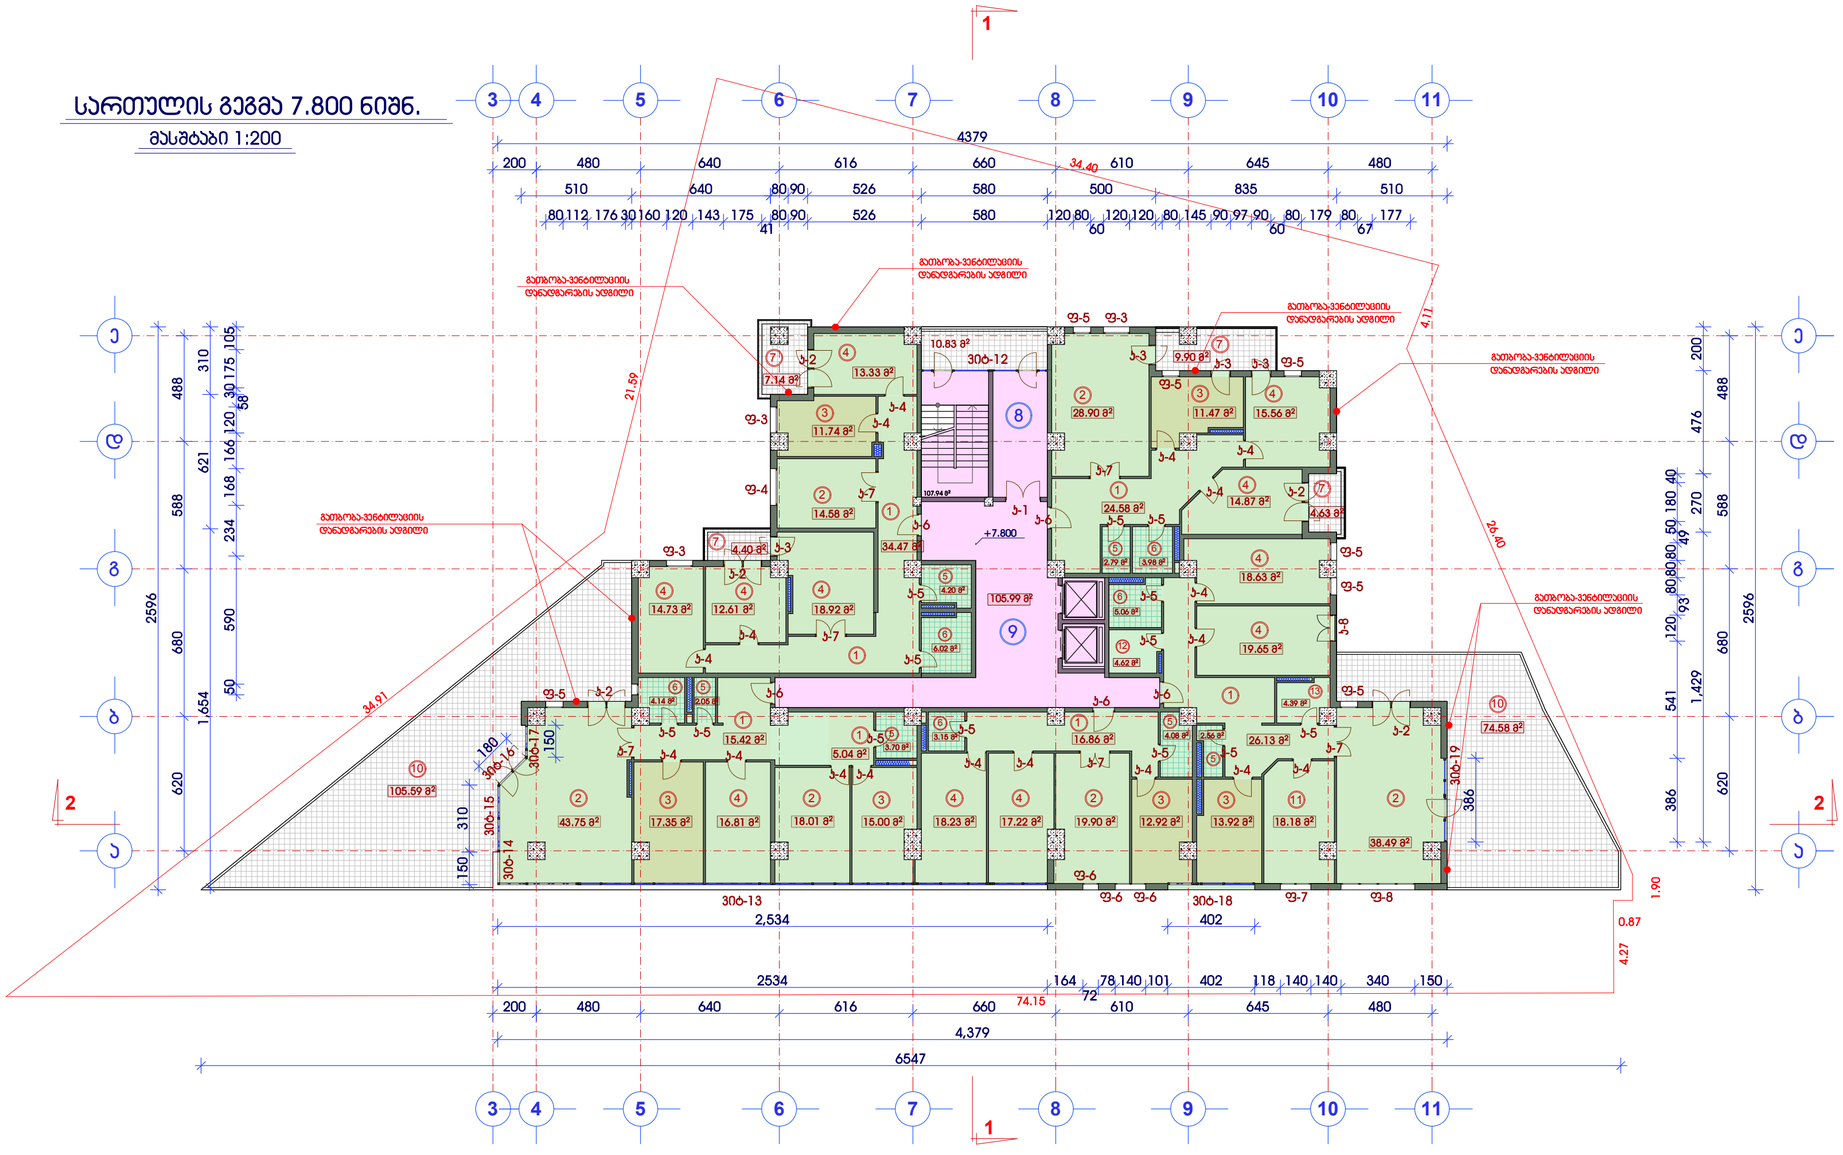

მრავალფუნქციური შენობის პორექტირებული პროექტი
ქ.თბილისი, მუხიანის-არნაბნის რაიონი, მდ.მტკვარს, მეულიც ქუჩას და ახალ მგზავრებულს შორის, მეულის მიდებით, პულსაპერნიო საქონლის მოედანის მიმდებარედ. (ა)33.8/85)

მასშტ სართულის გეგმა
ნიშნ: 7.800
მასშტაბი 1:200

K. საანგარიშო ფართი მარე კონტურზე.
S=719.54 მ²

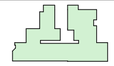

42-ის საანგარიშო კონტურიანი ჯოჯი, ანალიზიური აჩის გამოქვეყნები გეგმაზე

ექსპლიკაცია

1	ჰოლი
2	საერთო ოთახი
3	სამზარეულო
4	საძილე ოთახი
5	WC
6	სააბაზანო
7	აივანი
8	შეპბოლავი აიბე
9	ლიფტების ჰოლი
10	ტერასა
11	პაბინეტი
12	სამარდეროპბო
13	სააუვნო

დამკვეთი:
შპს "ჯორჯიან დეველოპმენტ გრუპი"

ნ ა ნ ი ლ ი :
არქიტექტურული პროექტი

სტადია	ფურცელი	ფურცლები
მპ	არ-8	37

დირექტორი	თ.ხოფერია	
შეასრულა	გ.სეფაძე	
შეამოწმა	ი.გაგოჩრელიძე	

GDG LTD.
შპს "ჯორჯიან დეველოპმენტ გრუპი"
ქ.თბილისი ჭანტარიას ქუჩა №5
TEL: + 995 32 35 70 03

სართულის გეგმა 11.100 ნიშნ.

მასშტაბი 1:200

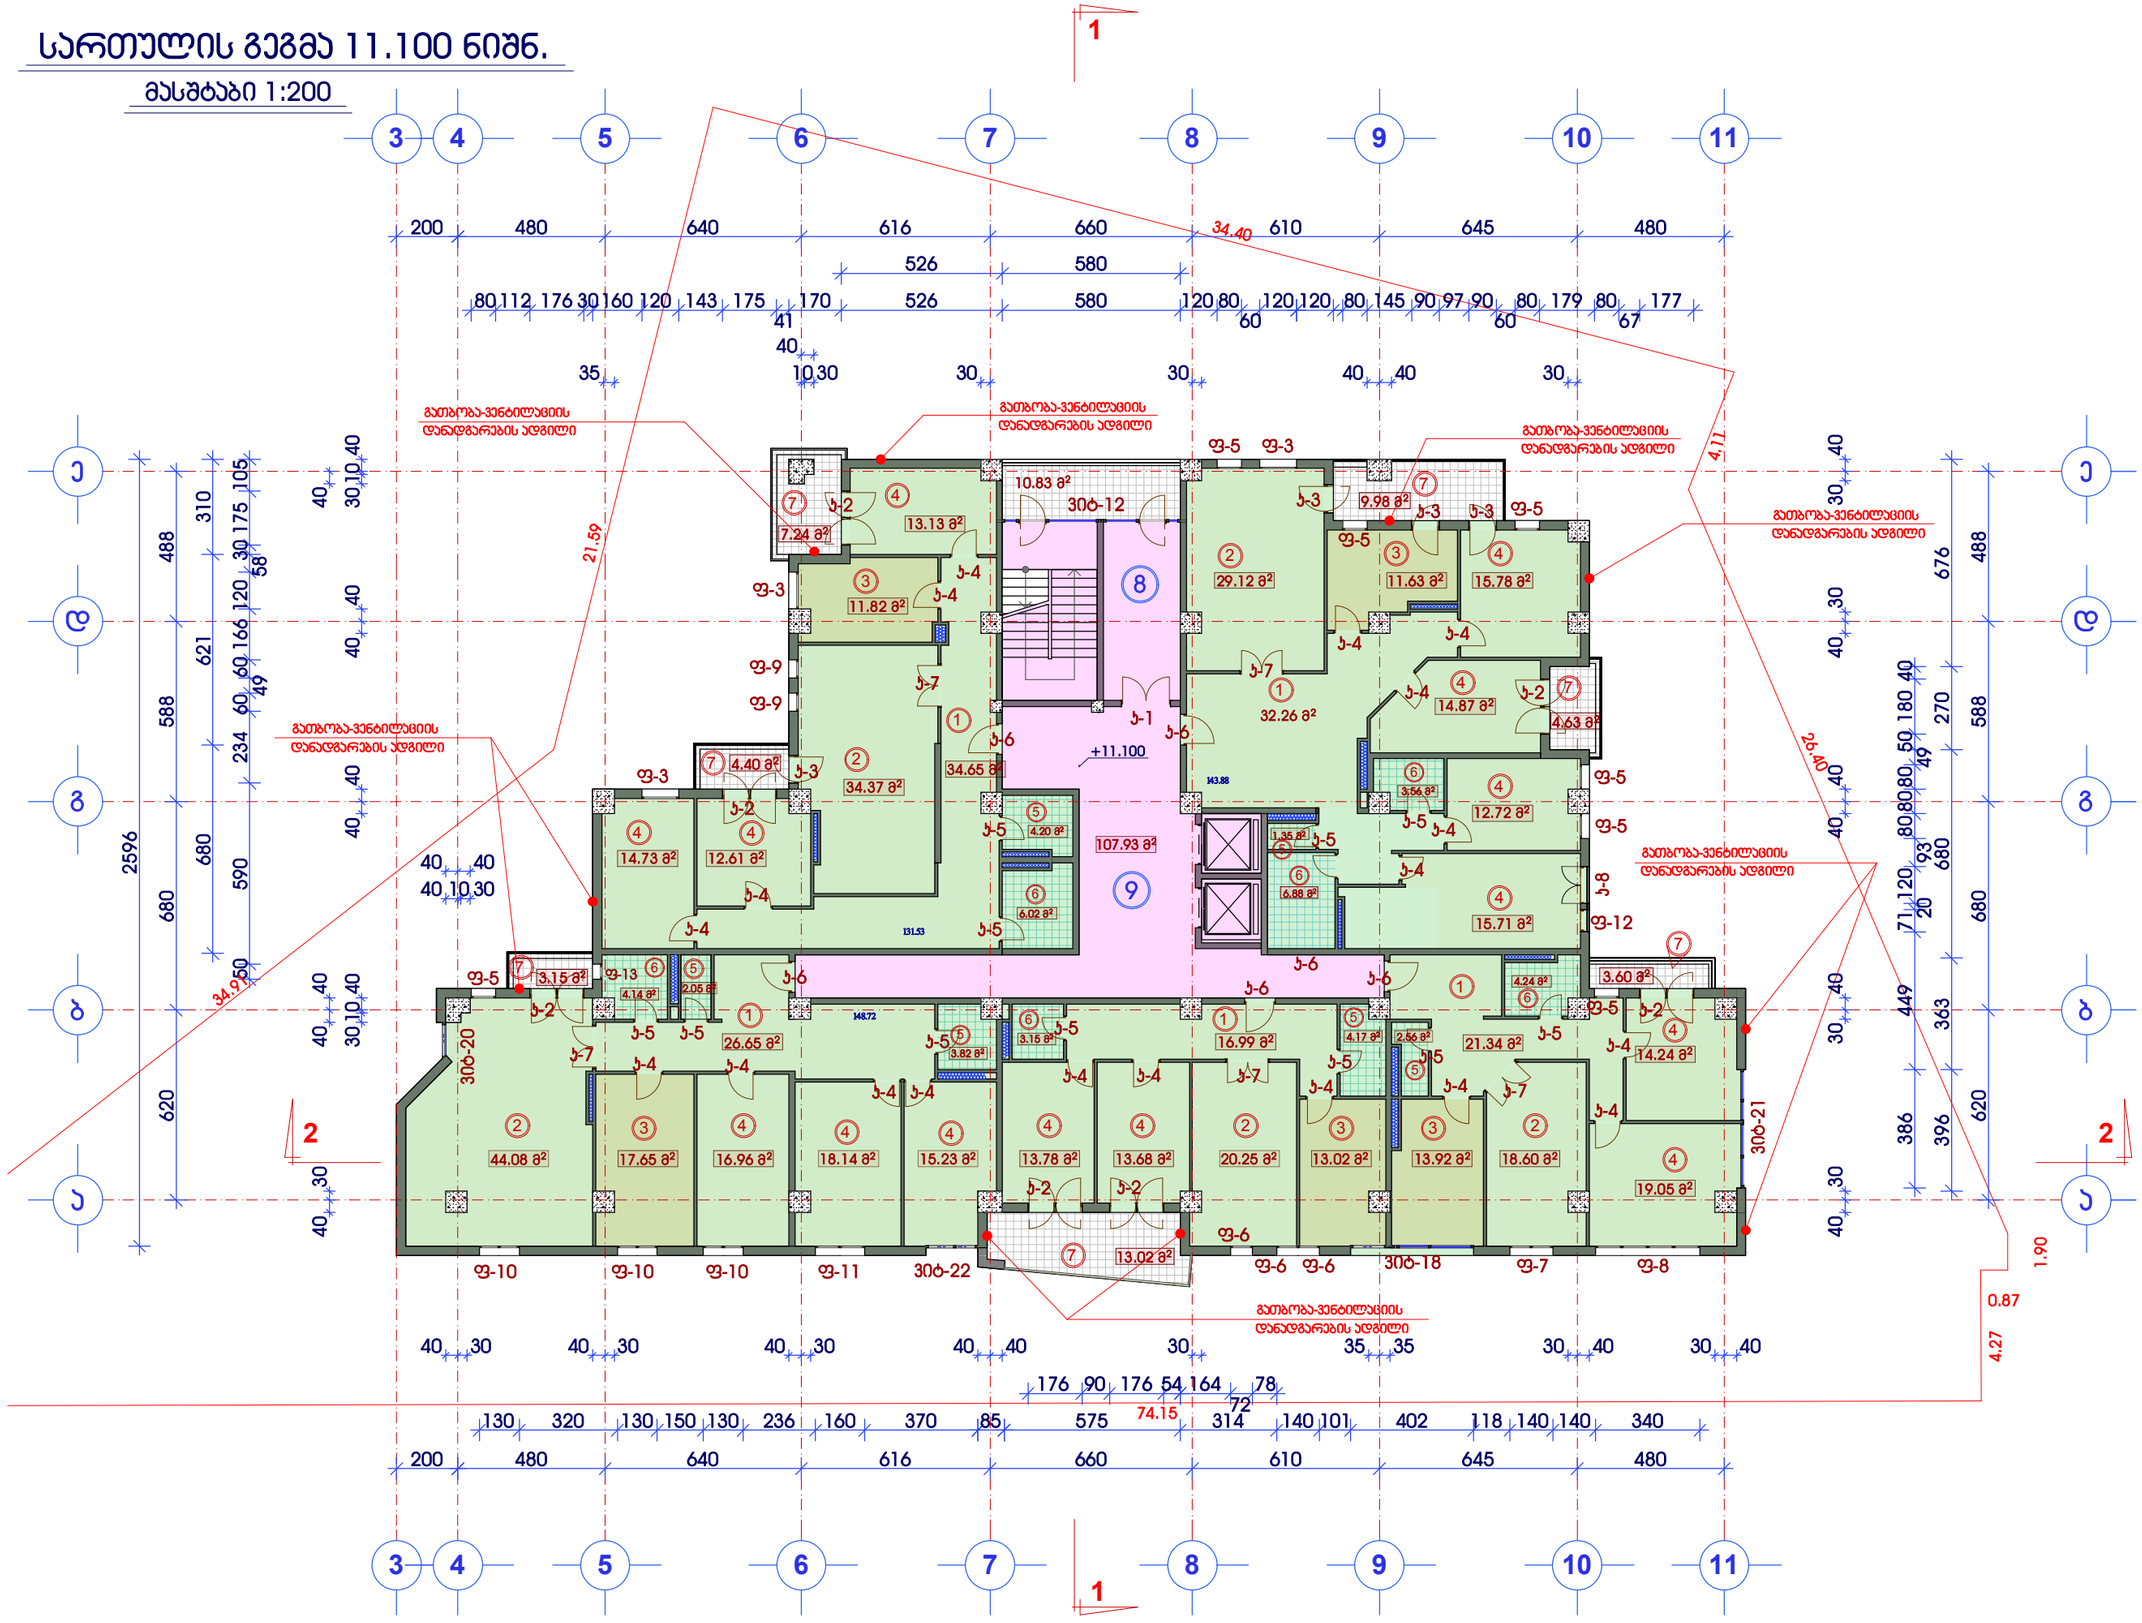

მრავალფუნქციური შენობის პორექტირებული პროექტი

ქ.თბილისი. მთაწმინდა-ვარკეთილის რაიონი. მდ.მტკვარს, გულიას ქუჩასა და ახალ მგზავრულს შორის, გულიას მოედანი, ულტრასამეურნეო საქონლის მაღაზიის მიმდებარედ. (ასა3.8/85)

მეოთხე სართულის გეგმა
ნიშნ: 11.100
მასშტაბი 1:200

K_3 საანგარიშო ფართი გარე კონტურზე.

S= 715.32 მ²

ძ2-ის საანგარიშო პოლიგონური კოეფ., ანალოგიური არის გამოყენებული გეგმაზე

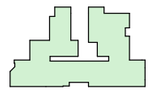

ექსპლიკაცია

1	ჰოლი
2	საერთო ოთახი
3	სამზარეულო
4	საძილე ოთახი
5	WC
6	სააბაზანო
7	აივანი
8	შეუბოლავი ჰიბე
9	ლიფტების ჰოლი

დამკვეთი:

შპს "ჯორჯიან დეველოპმენტ გრუპი"

ნ ა წ ი ლ ი :

არქიტექტურული პროექტი

სტადია	ფურცელი	ფურცლები
მპ	არ-9	37

დირექტორი	თ.ხოფერია	
შეასრულა	გ.სეფაძე	
შეამოწმა	ი.გაგყრელიძე	

GDG LTD
შპს "ჯორჯიან დეველოპმენტ გრუპი"
ქ.თბილისი ჯანბურის ქუჩა №5
TEL: + 995 32 35 70 03

სართულის გეგმა 14.400 ნიშნ.

მასშტაბი 1:200

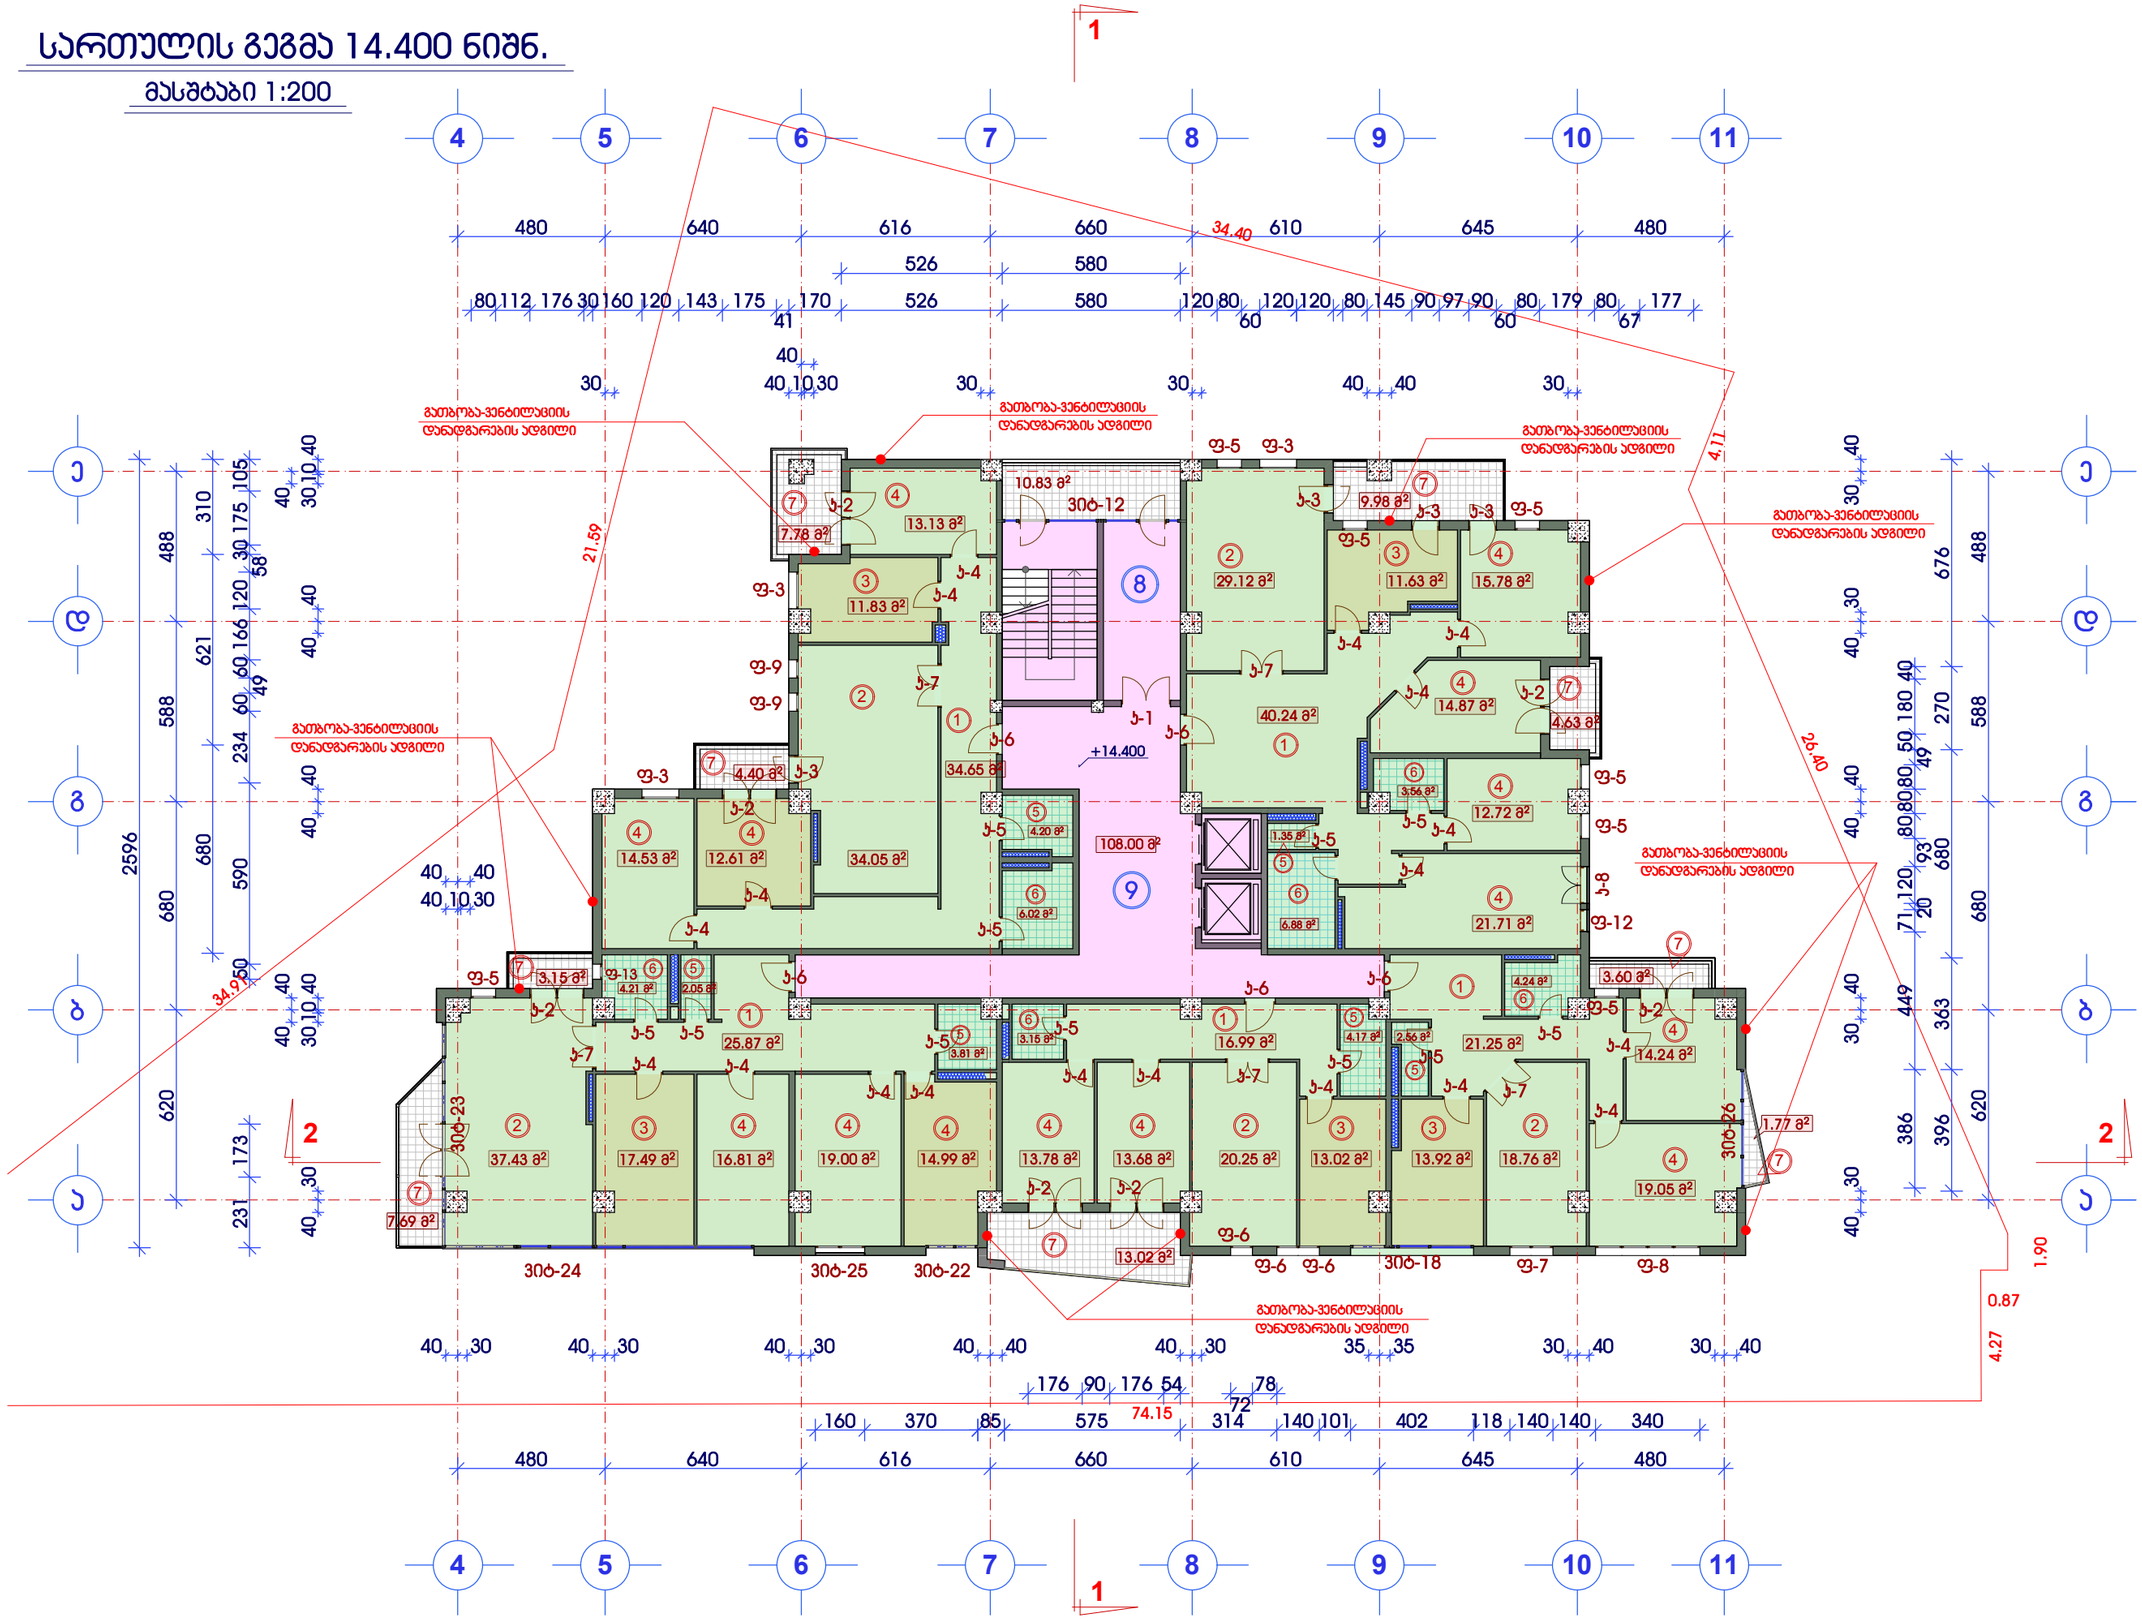

მრავალფუნქციური შენობის პორექტირებული პროექტი

ქ.თბილისი. მთაწმინდა-ვარკეთილის რაიონი, მდ.მტკვარს, გულიას ქუჩასა და ახალ მგზავრულს შორის, გულიას მოედანი, ეულტსამეურნეო საქონლის მაღაზიის მიმდებარედ. (ა.ა.ვ.3.8/85)

სართულის გეგმა
ნიშნ: 14.400
მასშტაბი 1:200

K_3 საანგარიშო ფართი გარე პერიმეტრზე.

S= 704.68 მ²

კ2-ის საანგარიშო პოლიგონური კონტური, ანალოგიური არის გამოყენებული გეგმაზე

ექსპლიკაცია

1	ჰოლი
2	საერთო ოთახი
3	სამზარეულო
4	საძილე ოთახი
5	WC
6	სააბაზანო
7	აივანი
8	შეუბოლავი კიბე
9	ლიფტების ჰოლი

დამკვეთი:

შპს "ჯორჯიან დეველოპმენტ გრუპი"

ნ ა წ ი ლ ი :

არქიტექტურული პროექტი

სტადია	ფურცელი	ფურცლები
მპ	არ-10	37

დირექტორი	თ.ხოფერია	
შეასრულა	გ.სეფაძე	
შეამოწმა	ი.გაგყრელიძე	

GDG LTD

შპს "ჯორჯიან დეველოპმენტ გრუპი"

ქ.თბილისი ჯანტარიას ქუჩა №5

TEL: + 995 32 35 70 03

სართულის გეგმა 17.700 ნიშნ.

მასშტაბი 1:200

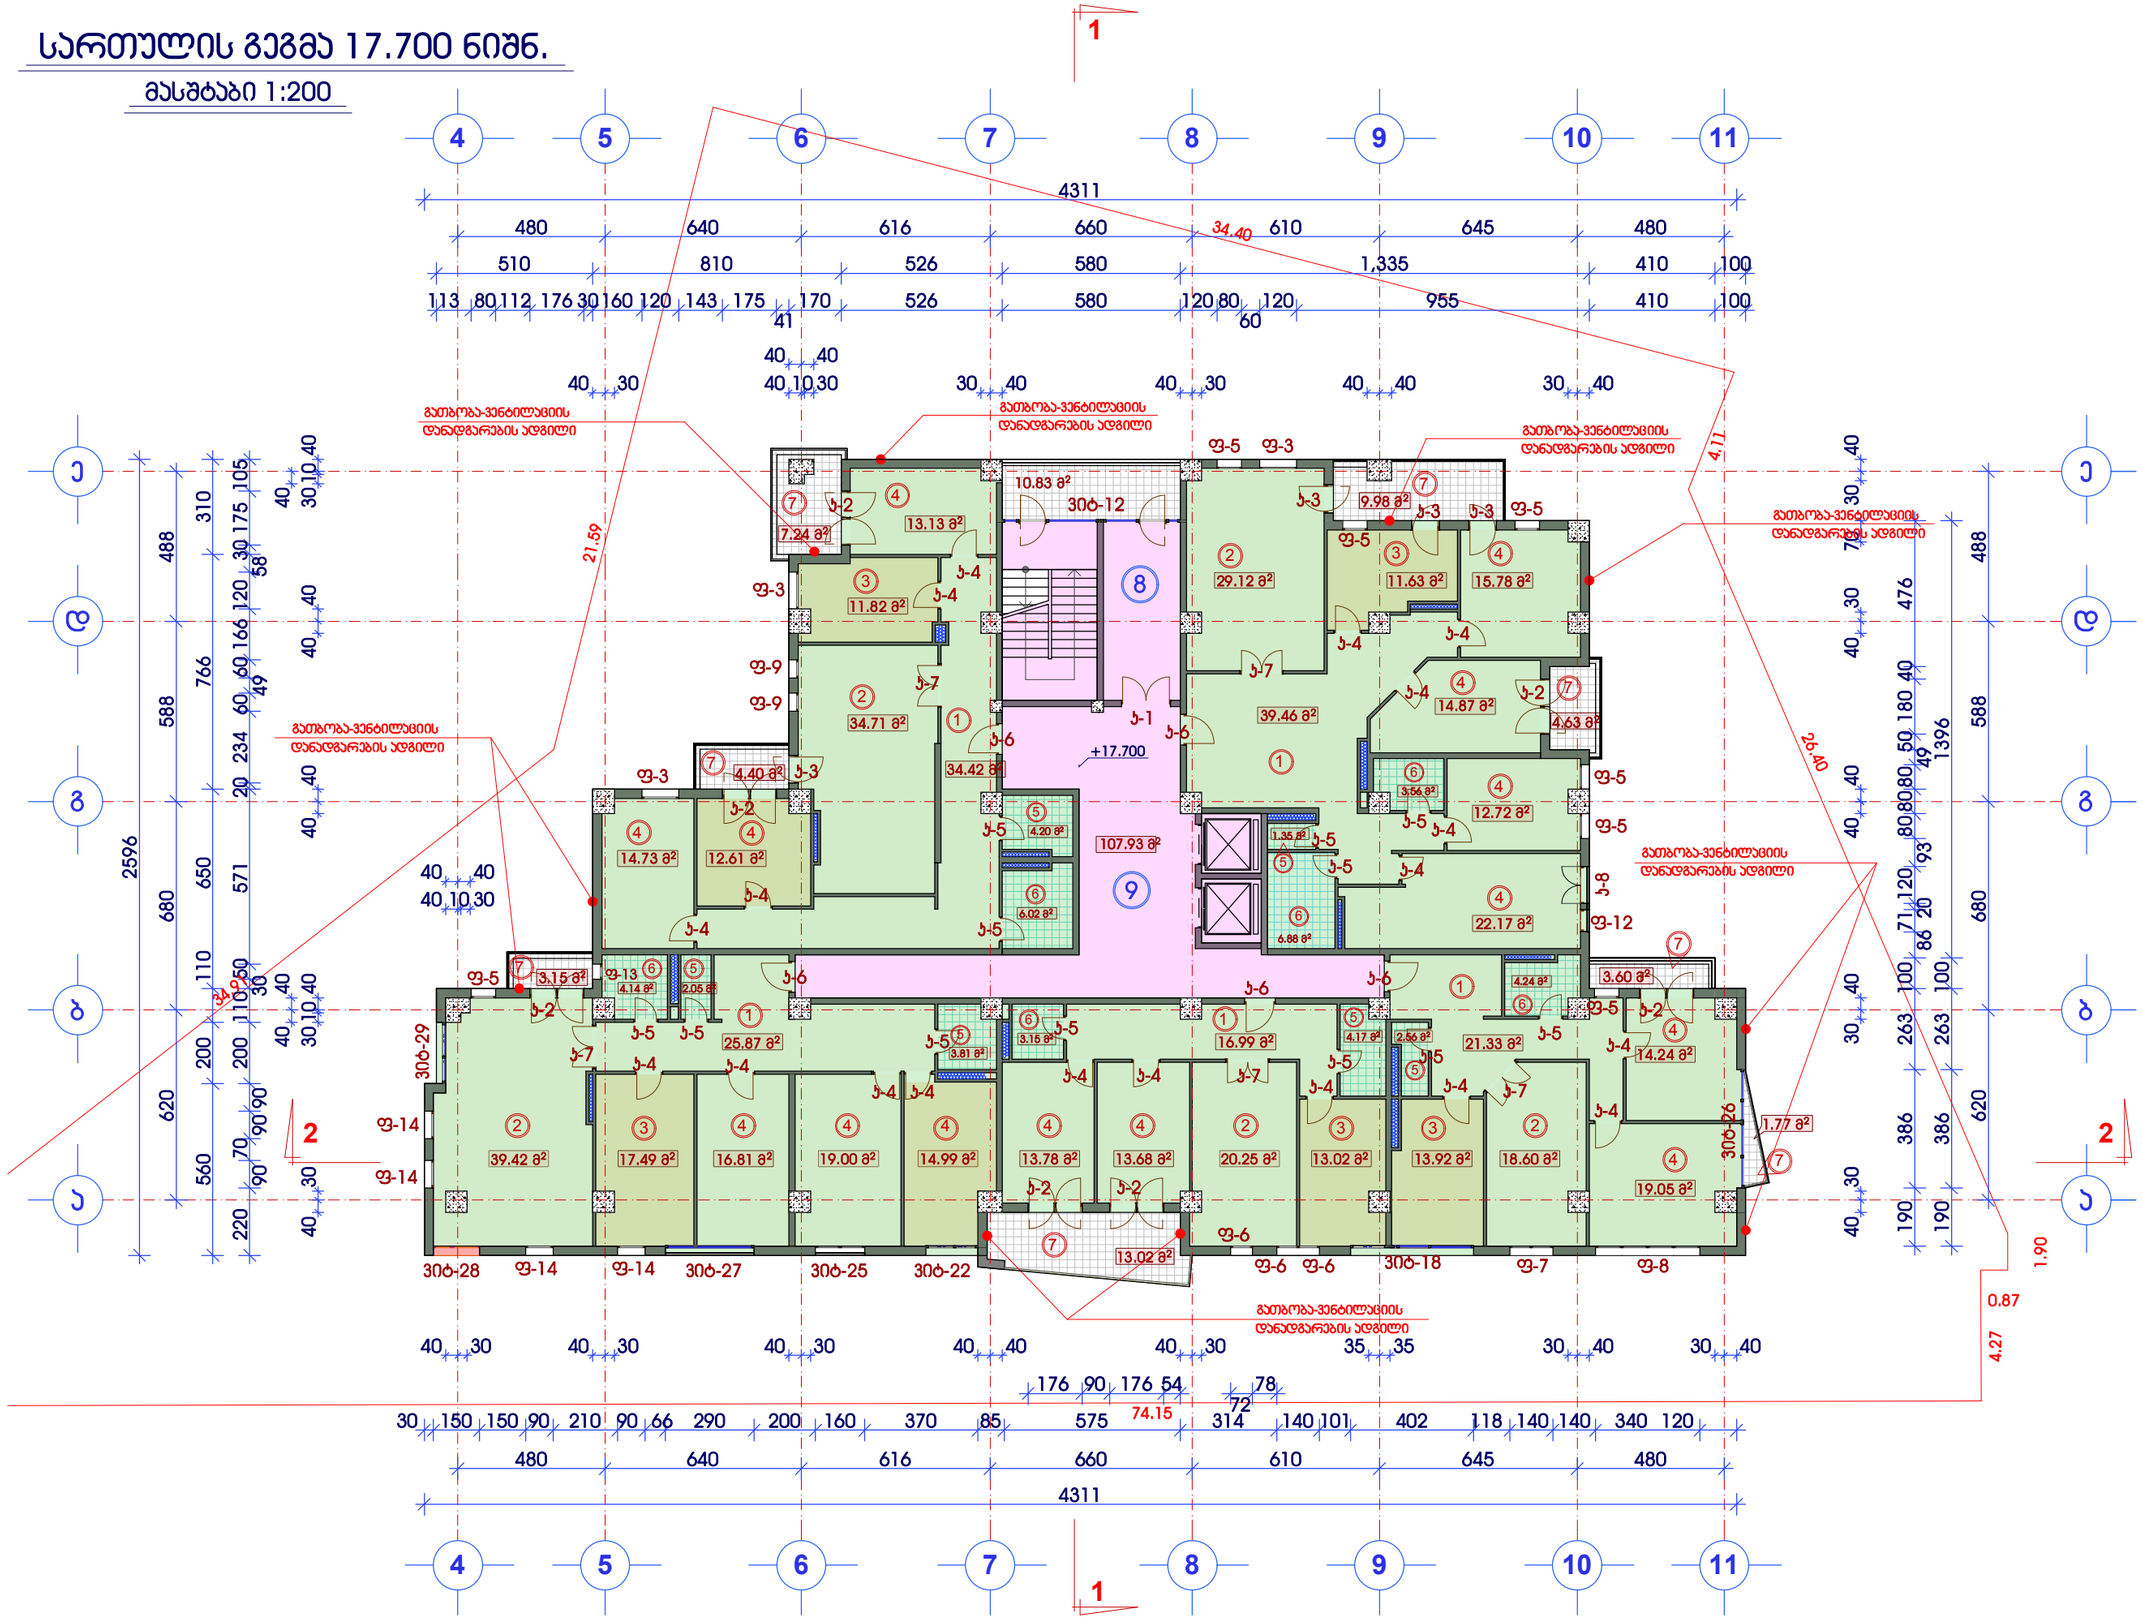
1
4
5
6
7
8
9
10
11
4311
480
640
616
660
610
645
480
510
810
526
580
1,335
410
100
113
80
112
176
30
160
120
143
175
170
526
580
120
80
120
955
410
100
41
60
40
40
40
30
40
10
30
30
40
40
30
40
40
30
40
30
40
გათბობა-ვენტილაციის დანადგარების ადგილი
34.40
21.59
4.11
26.40
34.25
1.90
0.87
4.27
74.15
Ⴁ
Ⴂ
Ⴃ
Ⴄ
Ⴅ
Ⴆ
Ⴇ
Ⴈ
2596
680
650
571
620
560
220
488
310
105
175
58
120
166
60
49
766
588
234
110
250
200
90
70
90
30
40
30
10
40
40
40
40
30
10
40
40
30
40
40
30
40
40
30

სართულის გეგმა 21.000 ნიშნ.

მასშტაბი 1:200

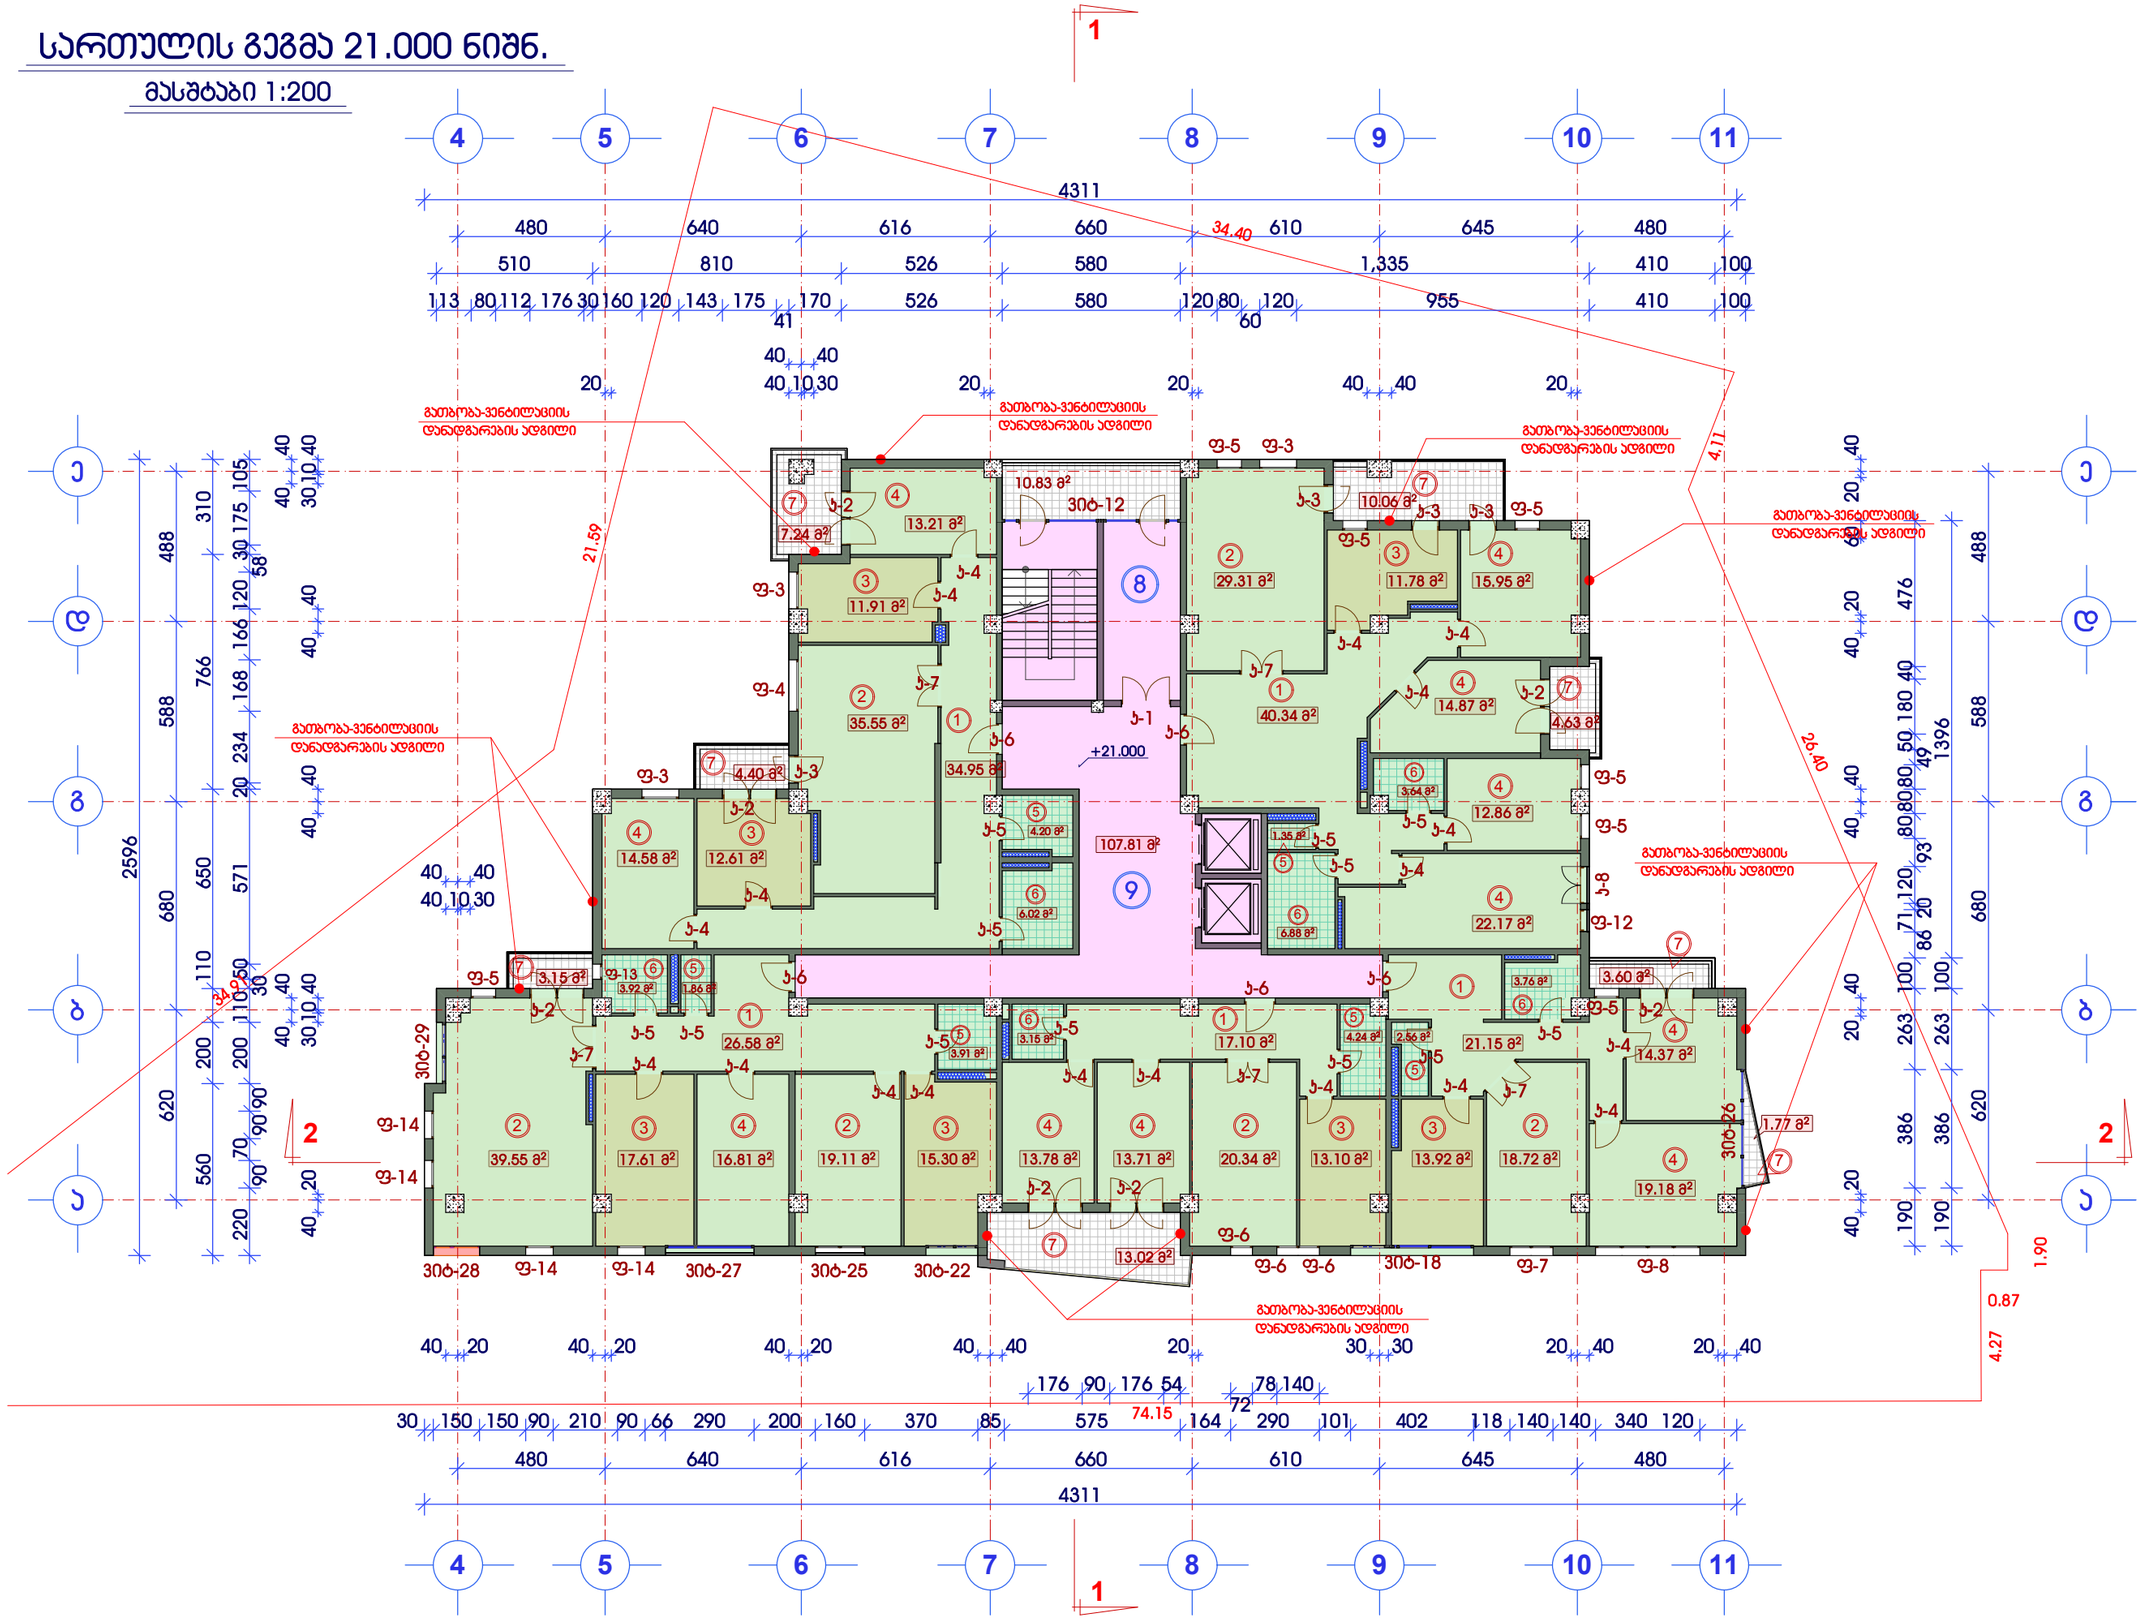
4311
480 640 616 660 610 645 480
510 810 526 580 1,335 410 100
113 80 112 176 30 160 120 143 175 170 526 580 120 80 120 955 410 100
41 60
40 40 40 10 30
20 20 20 40 40 20
4 5 6 7 8 9 10 11
Ⴄ Ⴁ Ⴂ Ⴃ
1 2
34.40 21.59 4.11 26.40 34.25 1.90 0.87 4.27 74.15
გათბობა-ვენტილაციის დანადგარების ადგილი
+21.000
107.81 მ²
10.83 მ²
30ბ-12
7.24 მ²
13.21 მ²
11.91 მ²
35.55 მ²
34.95 მ²
4.40 მ²
14.58 მ²
12.61 მ²
4.20 მ²
6.02 მ²
29.31 მ²
10.06 მ²
11.78 მ²
15.95 მ²
40.34 მ²
14.87 მ²
4.63 მ²
3.64 მ²
12.86 მ²
1.35 მ²
6.88 მ²
22.17 მ²
3.15 მ²
3.92 მ²
1.86 მ²
26.58 მ²
3.91 მ²
3.76 მ²
3.60 მ²
17.10 მ²
4.24 მ²
2.56 მ²
21.15 მ²
14.37 მ²
39.55 მ²
17.61 მ²
16.81 მ²
19.11 მ²
15.30 მ²
13.78 მ²
13.71 მ²
20.34 მ²
13.10 მ²
13.92 მ²
18.72 მ²
19.18 მ²
1.77 მ²
13.02 მ²
30ბ-29 30ბ-28 30ბ-27 30ბ-25 30ბ-22 30ბ-26 30ბ-18
ფ-3 ფ-4 ფ-5 ფ-6 ფ-7 ფ-8 ფ-12 ფ-13 ფ-14
ჯ-1 ჯ-2 ჯ-3 ჯ-4 ჯ-5 ჯ-6 ჯ-7 ჯ-8
2596 680 650 571 110 250 30 40 110 200 90 70 90 20 220
488 310 105 40 30 10 40 175 30 58 120 166 168 234 20 40
588 766
620 200 90 70 90 20 220
680 263 263 100 100 86 20 120 71 93 49 1396 180 50 80 80 40 40 20 40 40 20 40 40 20

სართულის გეგმა 24.300 ნიშნ.

მასშტაბი 1:200

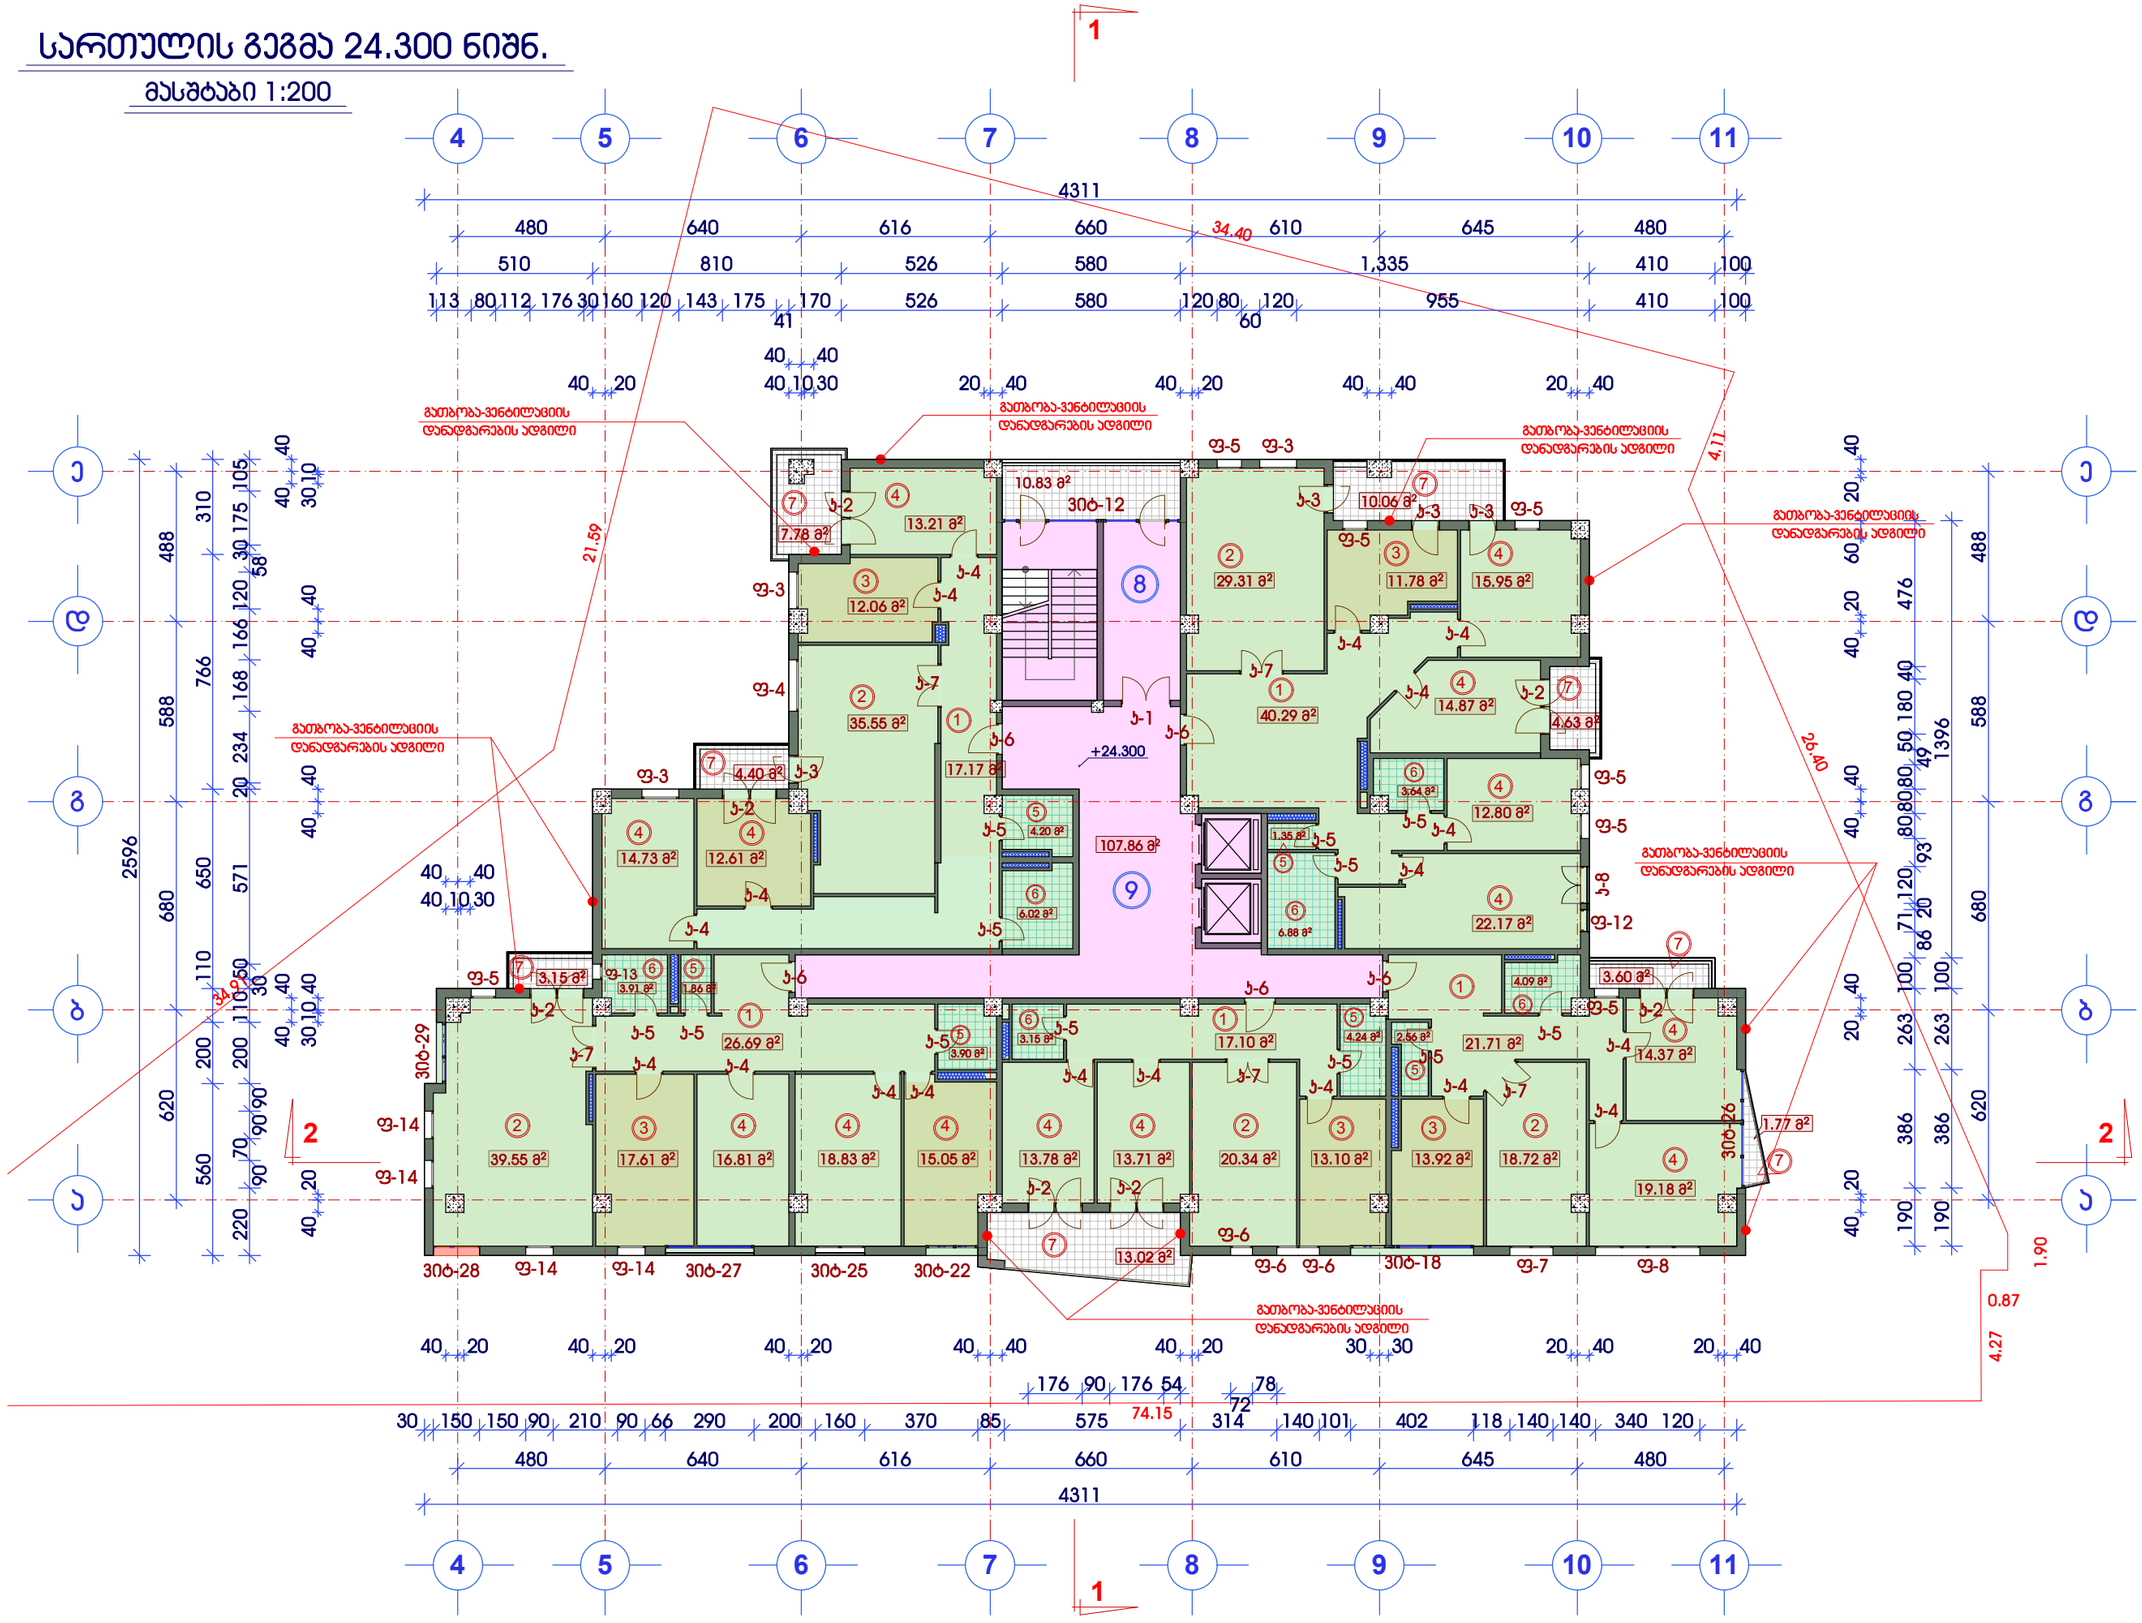

მრავალფუნქციური შენობის პორექტირებული პროექტი
ქ.თბილისი.
მთაწმინდა-ვარკეთილის რაიონი. მდ.მტკვარს,გულიას ქუჩასა და ახალ მგზავრულს შორის, გულიას მოედანი, ეულტსამეურნეო საქონლის მატარებლის მიმდებარედ.
(ა.ა.ს.8/85)

სართულის გეგმა
ნიშნ: 24.300
მასშტაბი 1:200

K_3 საანგარიშო ფართი გარე კონტურზე.
S= 711.11 მ²

კ2-ის საანგარიშო პოლიგონური კონტური, ანალოგიური არის გამოყენებული გეგმაზე

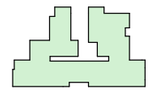

ექსპლიკაცია

1	ჰოლი
2	საერთო ოთახი
3	სამზარეულო
4	საძილე ოთახი
5	WC
6	სააბაზანო
7	აივანი
8	შეუბოლავი ჯიბე
9	ლიფტების ჰოლი

დამკვეთი:
შპს "ჯორჯიან დეველოპმენტ გრუპი"

ნაწილი:
არქიტექტურული პროექტი

სტადია	ფურცელი	ფურცლები
მპ	არ-13	37

დირექტორი	თ.ხოფერია	
შესრულა	გ.სეფაძე	
შეამოწმა	ი.გაგყრელიძე	

GDG LTD
შპს "ჯორჯიან დეველოპმენტ გრუპი"
ქ.თბილისი ჯანტარიას ქუჩა №5
TEL: + 995 32 35 70 03

სართულის გეგმა 27.600 ნიშნ.

მასშტაბი 1:200

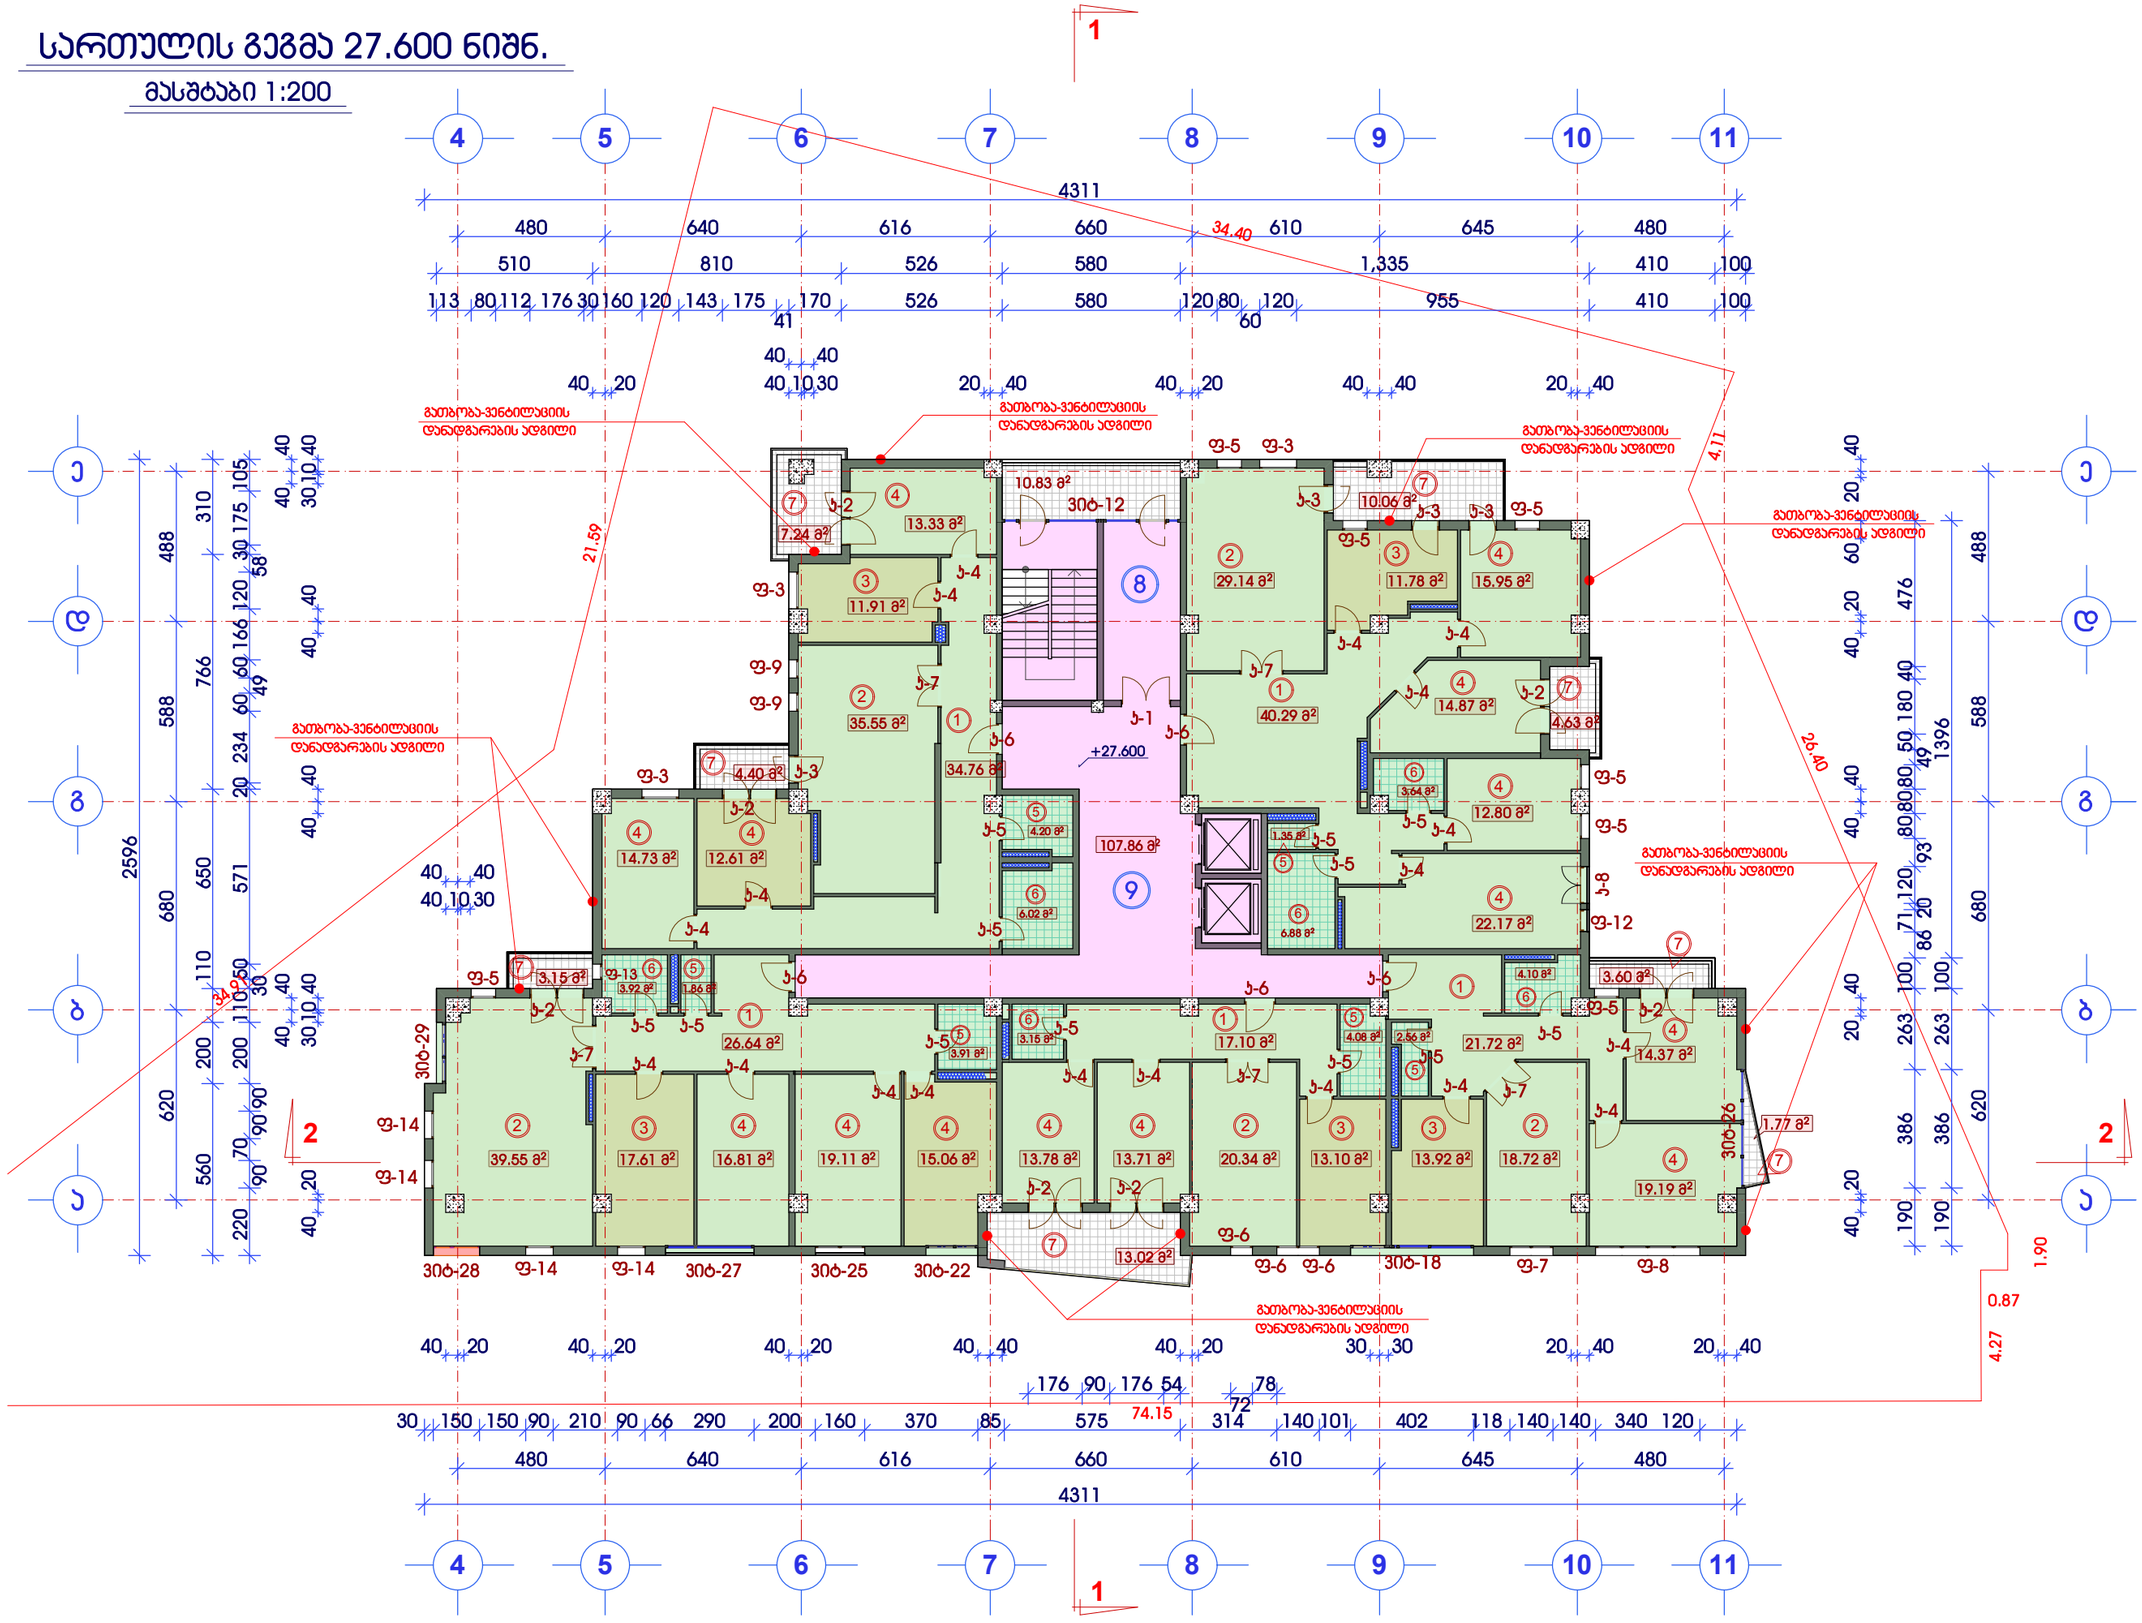

მრავალფუნქციური შენობის პორექტირებული პროექტი
ქ.თბილისი.
მთაწმინდა-ვარკნისის რაიონი. მდ.მტკვარს,გულის ქუჩასა და ახალ მგზისტრალს შორის, გულის მოედანი, ეულტსამეურნეო საქონლის მაღაზიის მიმდებარედ.
(ასს3.8/85)

სართულის გეგმა
ნიშნ: 27.600
მასშტაბი 1:200

K₃ საანგარიშო ფართი გარე კონტურზე.
S= 711.11 მ²

კ2-ის საანგარიშო პოლიგონური კრონკი, ანალოგიური არის გამოყენებული გეგმაზე

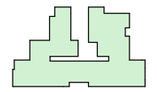

ექსპლიკაცია

1	ჰოლი
2	საერთო ოთახი
3	სამზარეულო
4	საძილე ოთახი
5	WC
6	სააბაზანო
7	აივანი
8	შეუბოლავი ჰიბე
9	ლიფტების ჰოლი

დამკვეთი:
შპს "ჯორჯიან დეველოპმენტ გრუპი"

ნაგული:
არქიტექტურული პროექტი

სტადია	ფურცელი	ფურცლები
მპ	არ-14	37

დირექტორი	თ.ხოფერია	
შესრულა	გ.სეფაძე	
შეამოწმა	ი.გაგყრელიძე	

GDG LTD
შპს "ჯორჯიან დეველოპმენტ გრუპი"
ქ.თბილისი ჯანტურიას ქუჩა №5
TEL: + 995 32 35 70 03

სართულის გეგმა 30.900 ნიშნ.

მასშტაბი 1:200

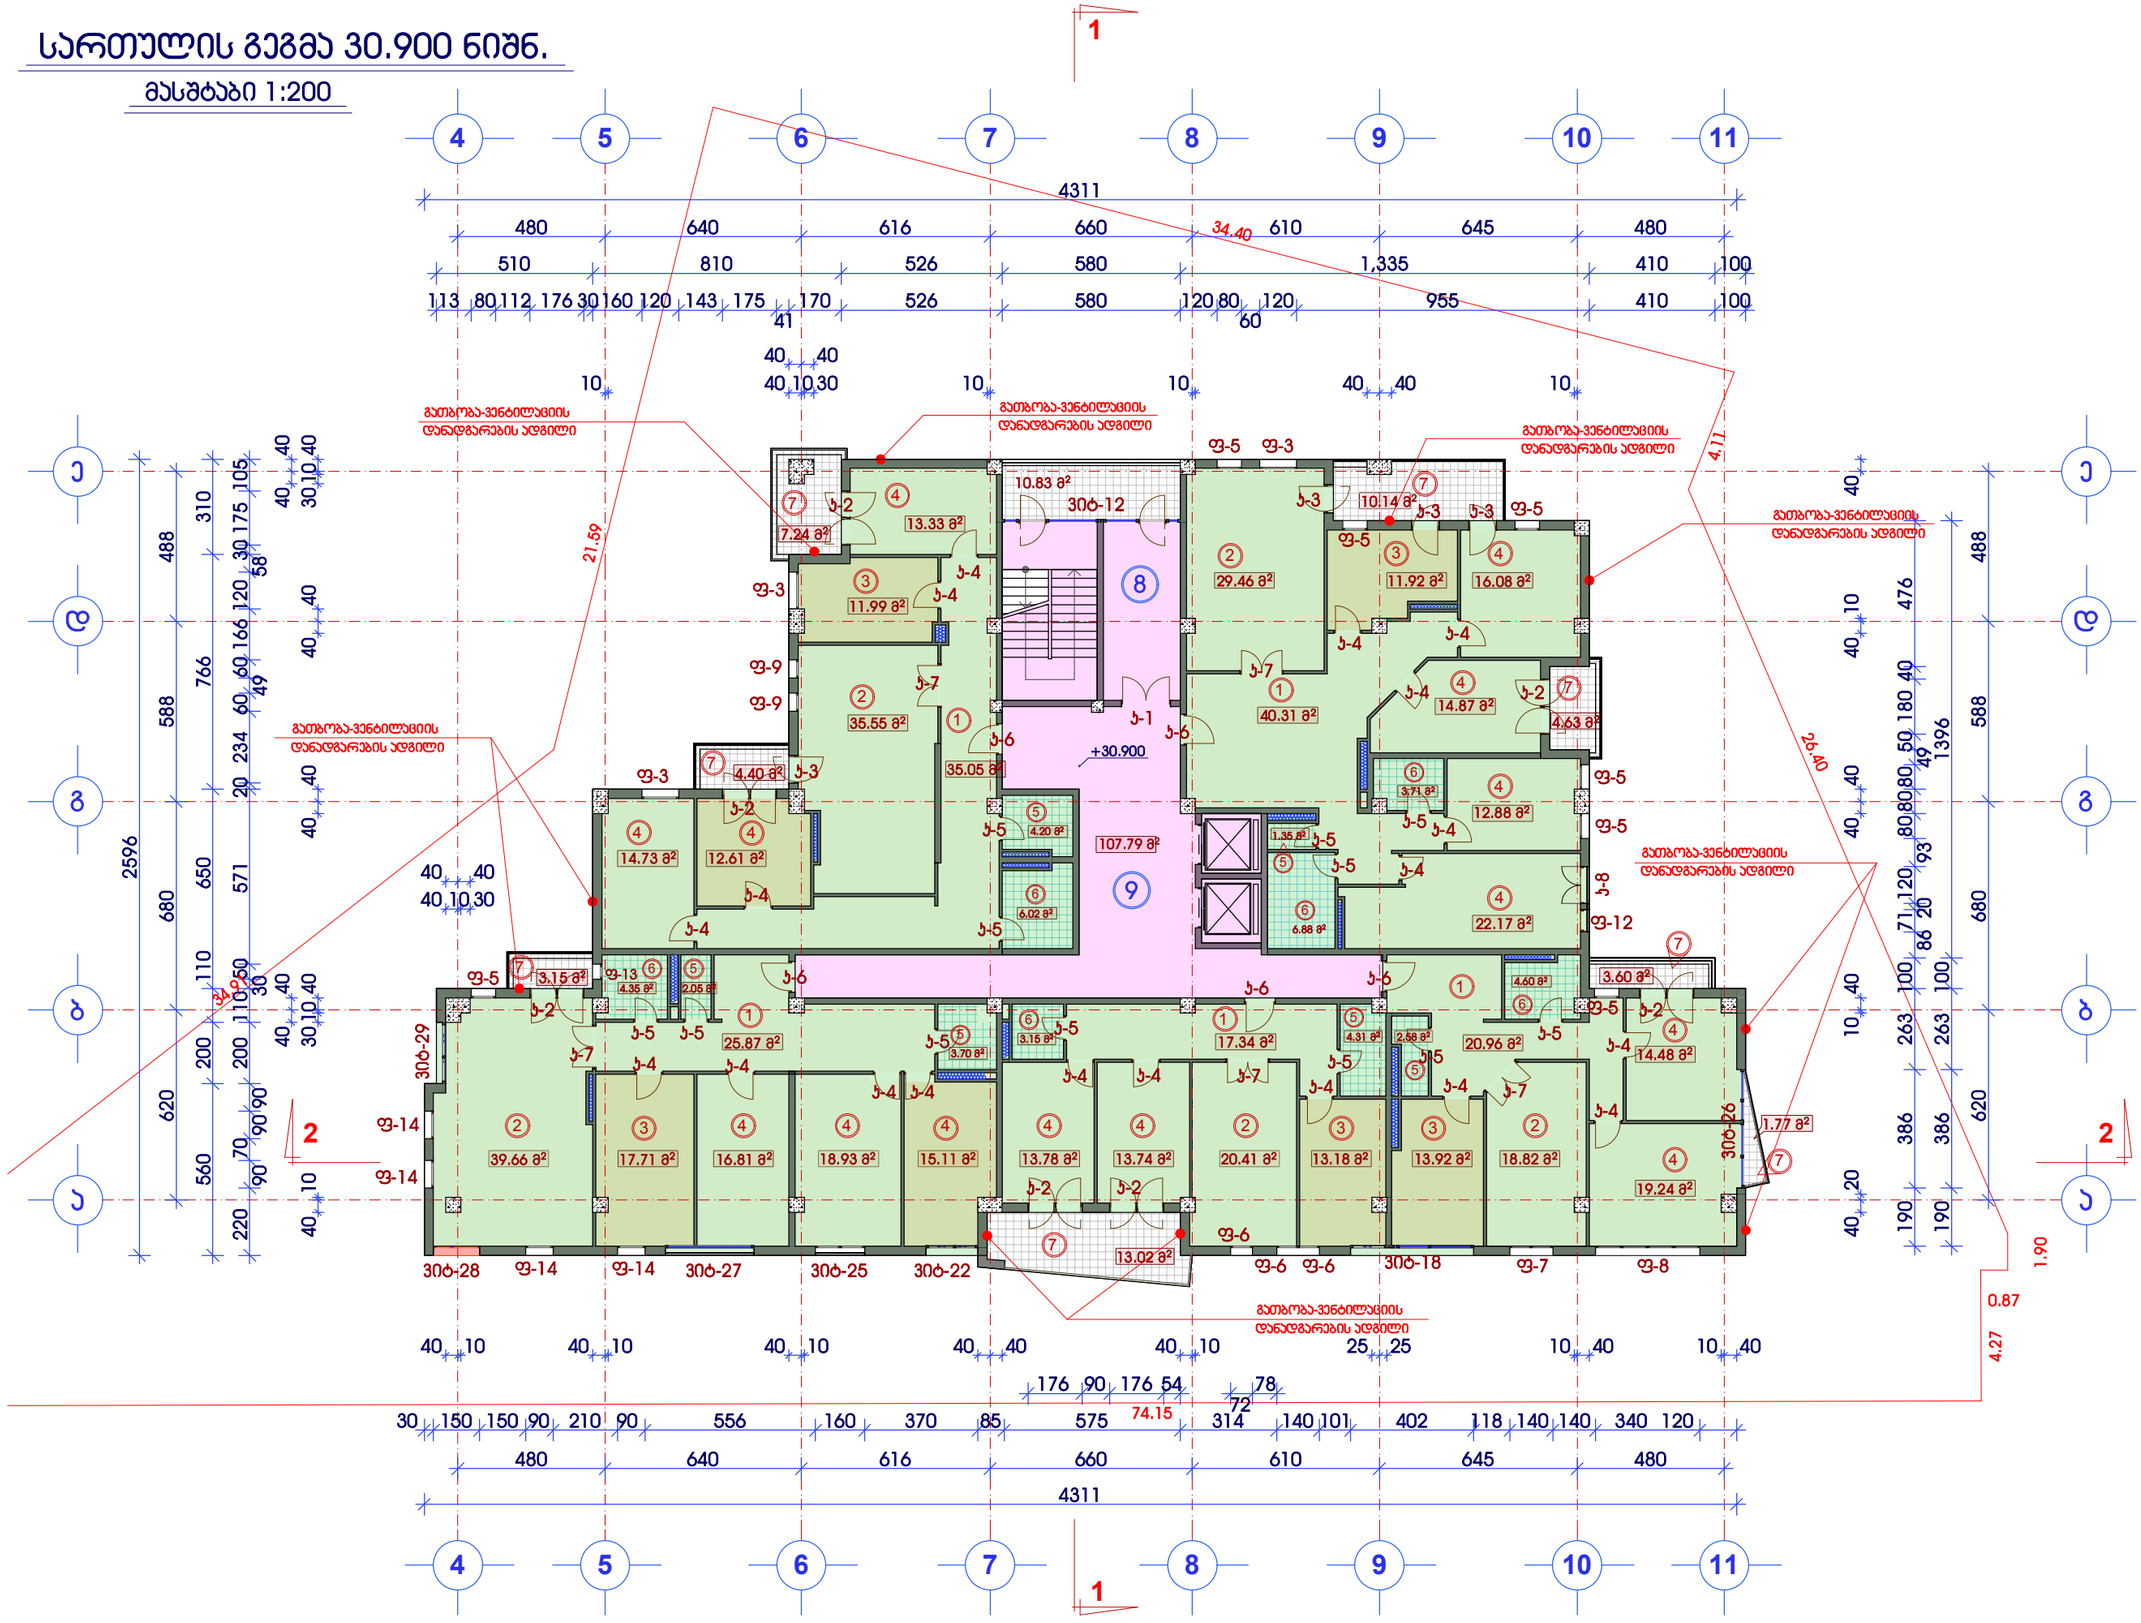

მრავალფუნქციური შენობის პორექტირებული პროექტი

ქ.თბილისი, მთაწმინდა-ვარკეთილის რაიონი, მდ.მტკვარს, გულიას ქუჩასა და ახალ მგზავრულს შორის, გულიას მოედანი, ეულტსამეურნეო საქონლის მატარებლის მიმდებარედ. (ასაკ.8/85)

სართულის გეგმა
ნიშნ: 30.900
მასშტაბი 1:200

K_3 საანგარიშო ფართი გარე კონტურზე.

S= 711.11 მ²

კ2-ის საანგარიშო პოლიგონური კონტური, ანალოგიური არის გამოყენებული გეგმაზე

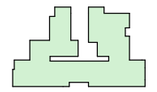

ექსპლიკაცია

1	ჰოლი
2	საერთო ოთახი
3	სამზარეულო
4	საძილე ოთახი
5	WC
6	სააბაზანო
7	აივანი
8	შეუბოლავი ჰიბე
9	ლიფტების ჰოლი

დამკვეთი:

შპს "ჯორჯიან დეველოპმენტ გრუპი"

ნ ა წ ი ლ ი :

არქიტექტურული პროექტი

სტადია	ფურცელი	ფურცლები
მპ	არ-15	37

დირექტორი	თ.ხოფერია	
შესრულა	გ.სეფაძე	
შეამოწმა	ი.გაგყრელიძე	

GDG LTD
შპს "ჯორჯიან დეველოპმენტ გრუპი"
ქ.თბილისი ჯანტარიას ქუჩა №5
TEL: + 995 32 35 70 03

სართულის გეგმა 34.200 ნიშნ.

მასშტაბი 1:200

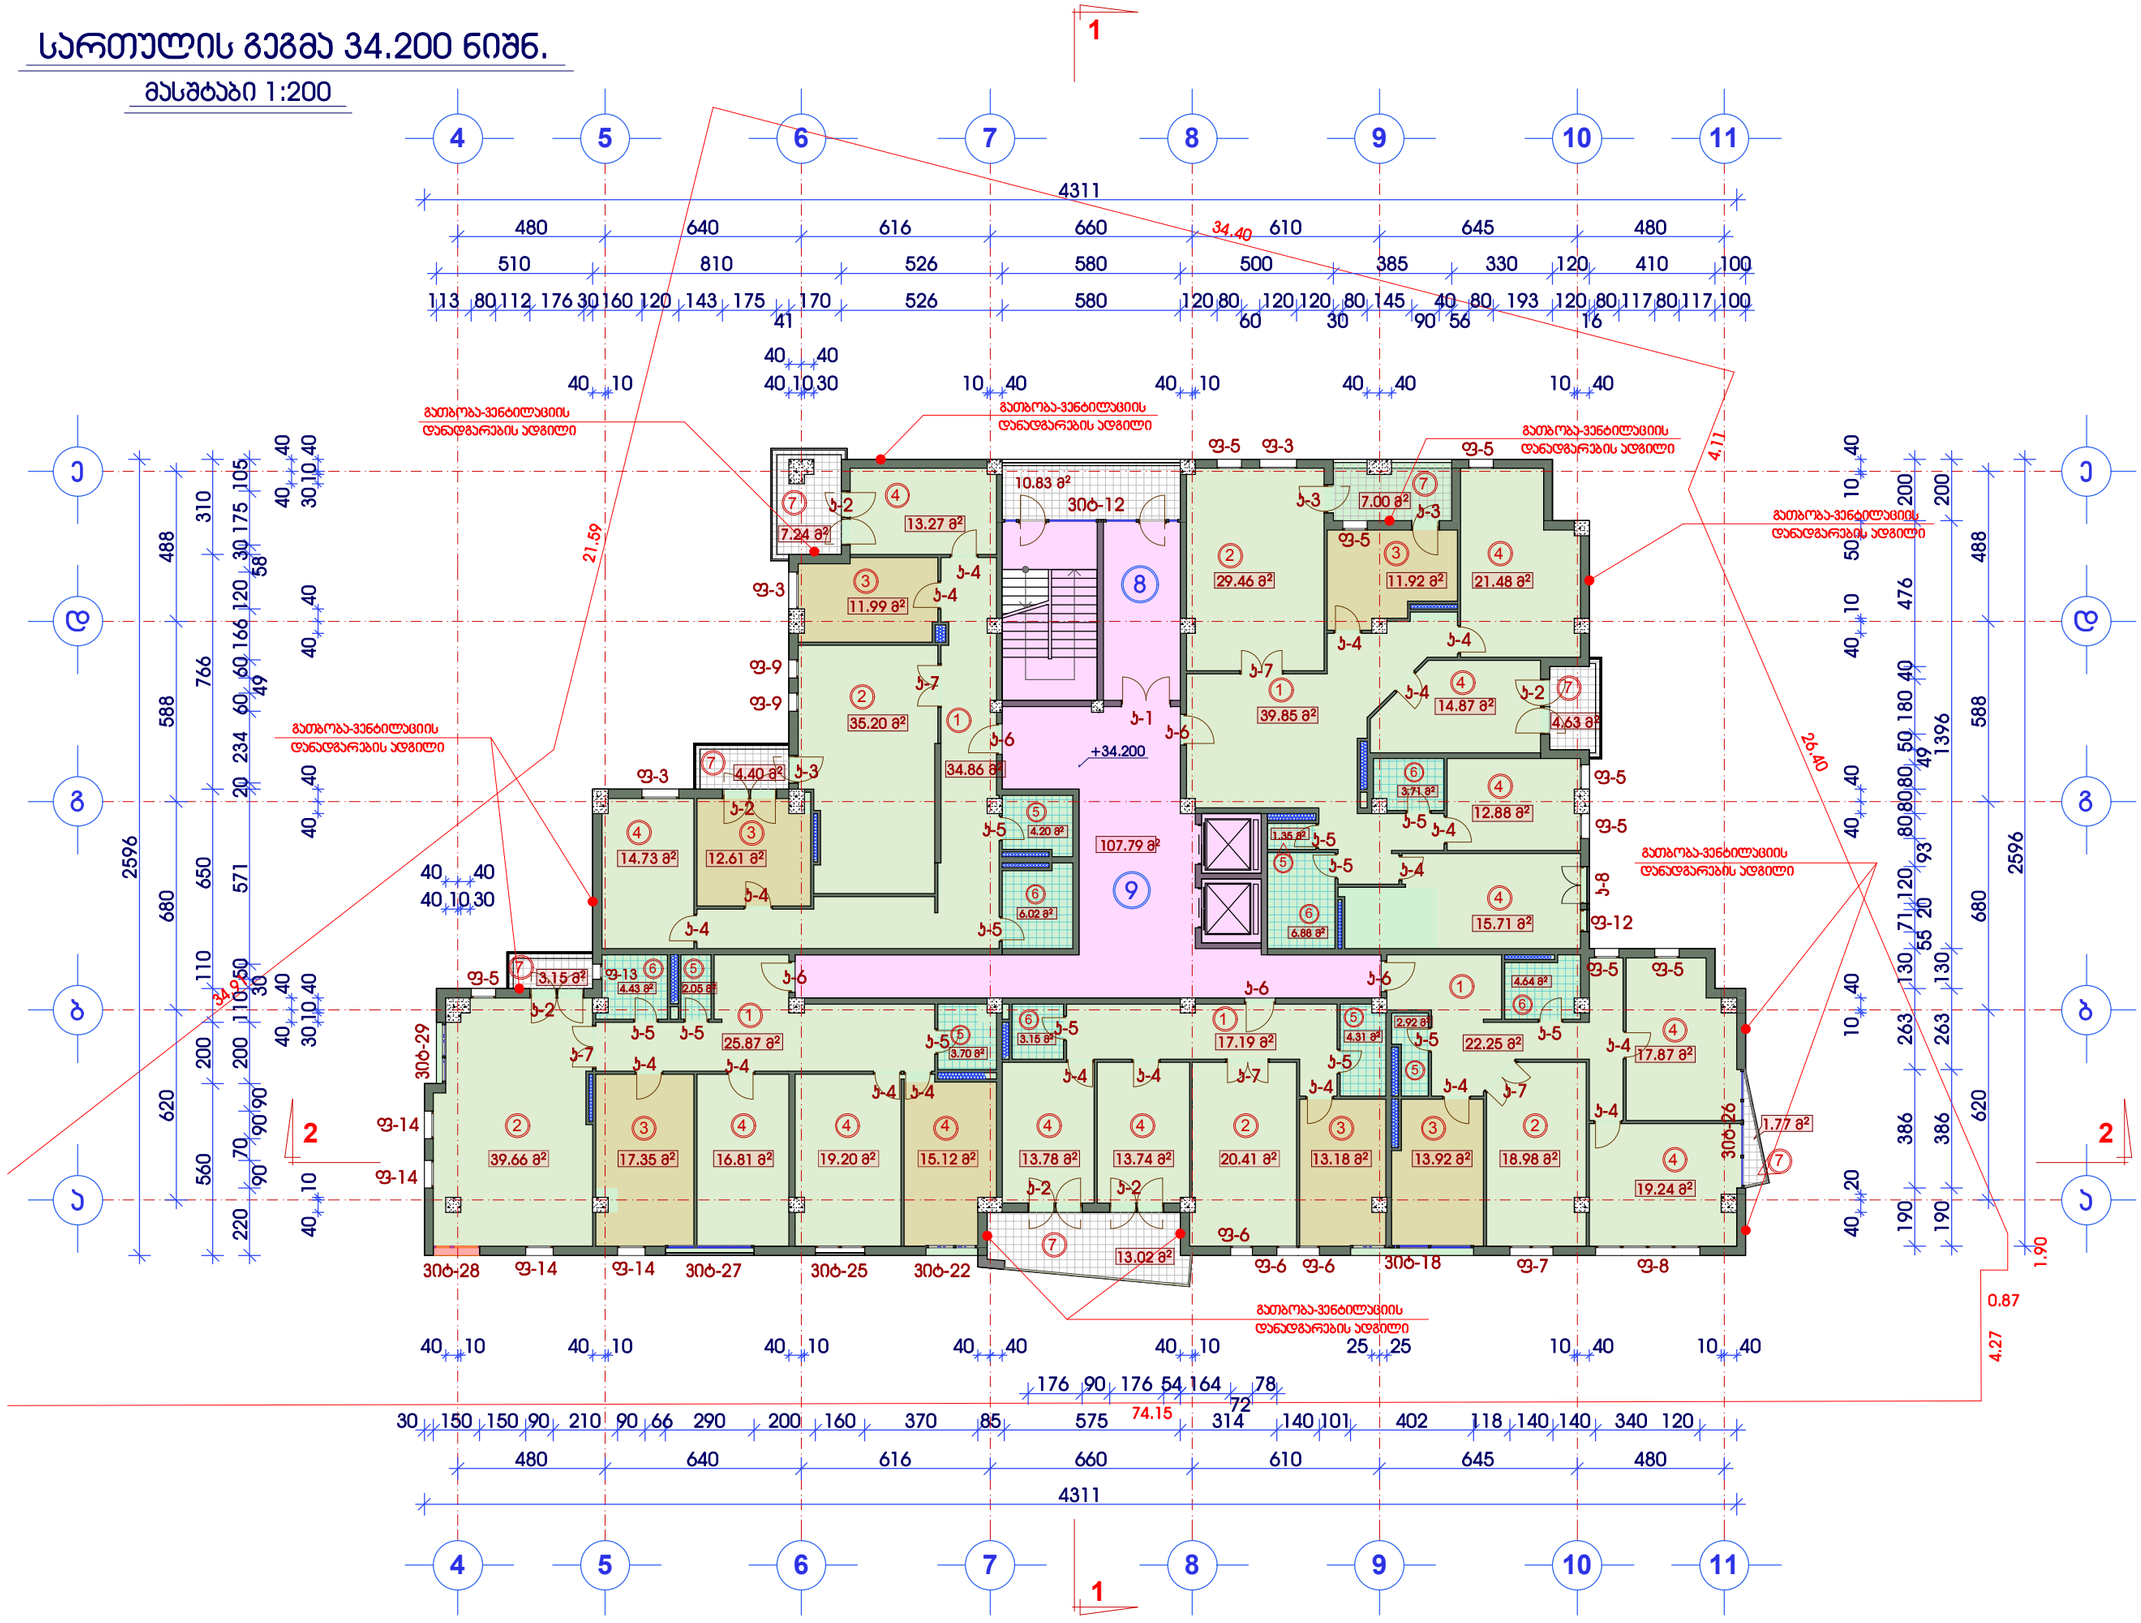

მრავალფუნქციური შენობის პროექტირებული პროექტი
ქ.თბილისი.
მთაწმინდა-ვარკეთილის რაიონი. მდ.მტკვარს,გულიას ქუჩასა და ახალ მგზავრულს შორის, გულიას მოედანი, ეულტსამეურნეო საქონლის მატარებლის მიმდებარედ.
(პპპ3.8/85)

სართულის გეგმა
ნიშნ: 34.200
მასშტაბი 1:200

K_3 საანგარიშო ფართი გარე პერიმეტრზე:
S= 730.83 მ²

კ2-ის საანგარიშო პოლიგონური კონტური, ანალოგიური არის გამოყენებული გეგმაზე

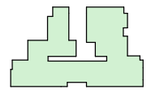

ექსპლიკაცია

1	ჰოლი
2	საერთო ოთახი
3	სამზარეულო
4	საძილე ოთახი
5	WC
6	საბაზანო
7	აივანი
8	შეუბოლავი ჰიბე
9	ლიფტების ჰოლი

დამკვეთი:
შპს "ჯორჯიან დეველოპმენტ გრუპი"

ნაწილი:
არქიტექტურული პროექტი

სტადია	ფურცელი	ფურცლები
მპ	არ-16	37

დირექტორი	თ.ხოფერია
შეასრულა	გ.სეფაძე
შეამოწმა	ი.გამყრელიძე

GDG LTD
შპს "ჯორჯიან დეველოპმენტ გრუპი"
ქ.თბილისი ჯანტარიას ქუჩა №5
TEL: + 995 32 35 70 03

სართულის გეგმა 37.500 ნიშნ.

მასშტაბი 1:200

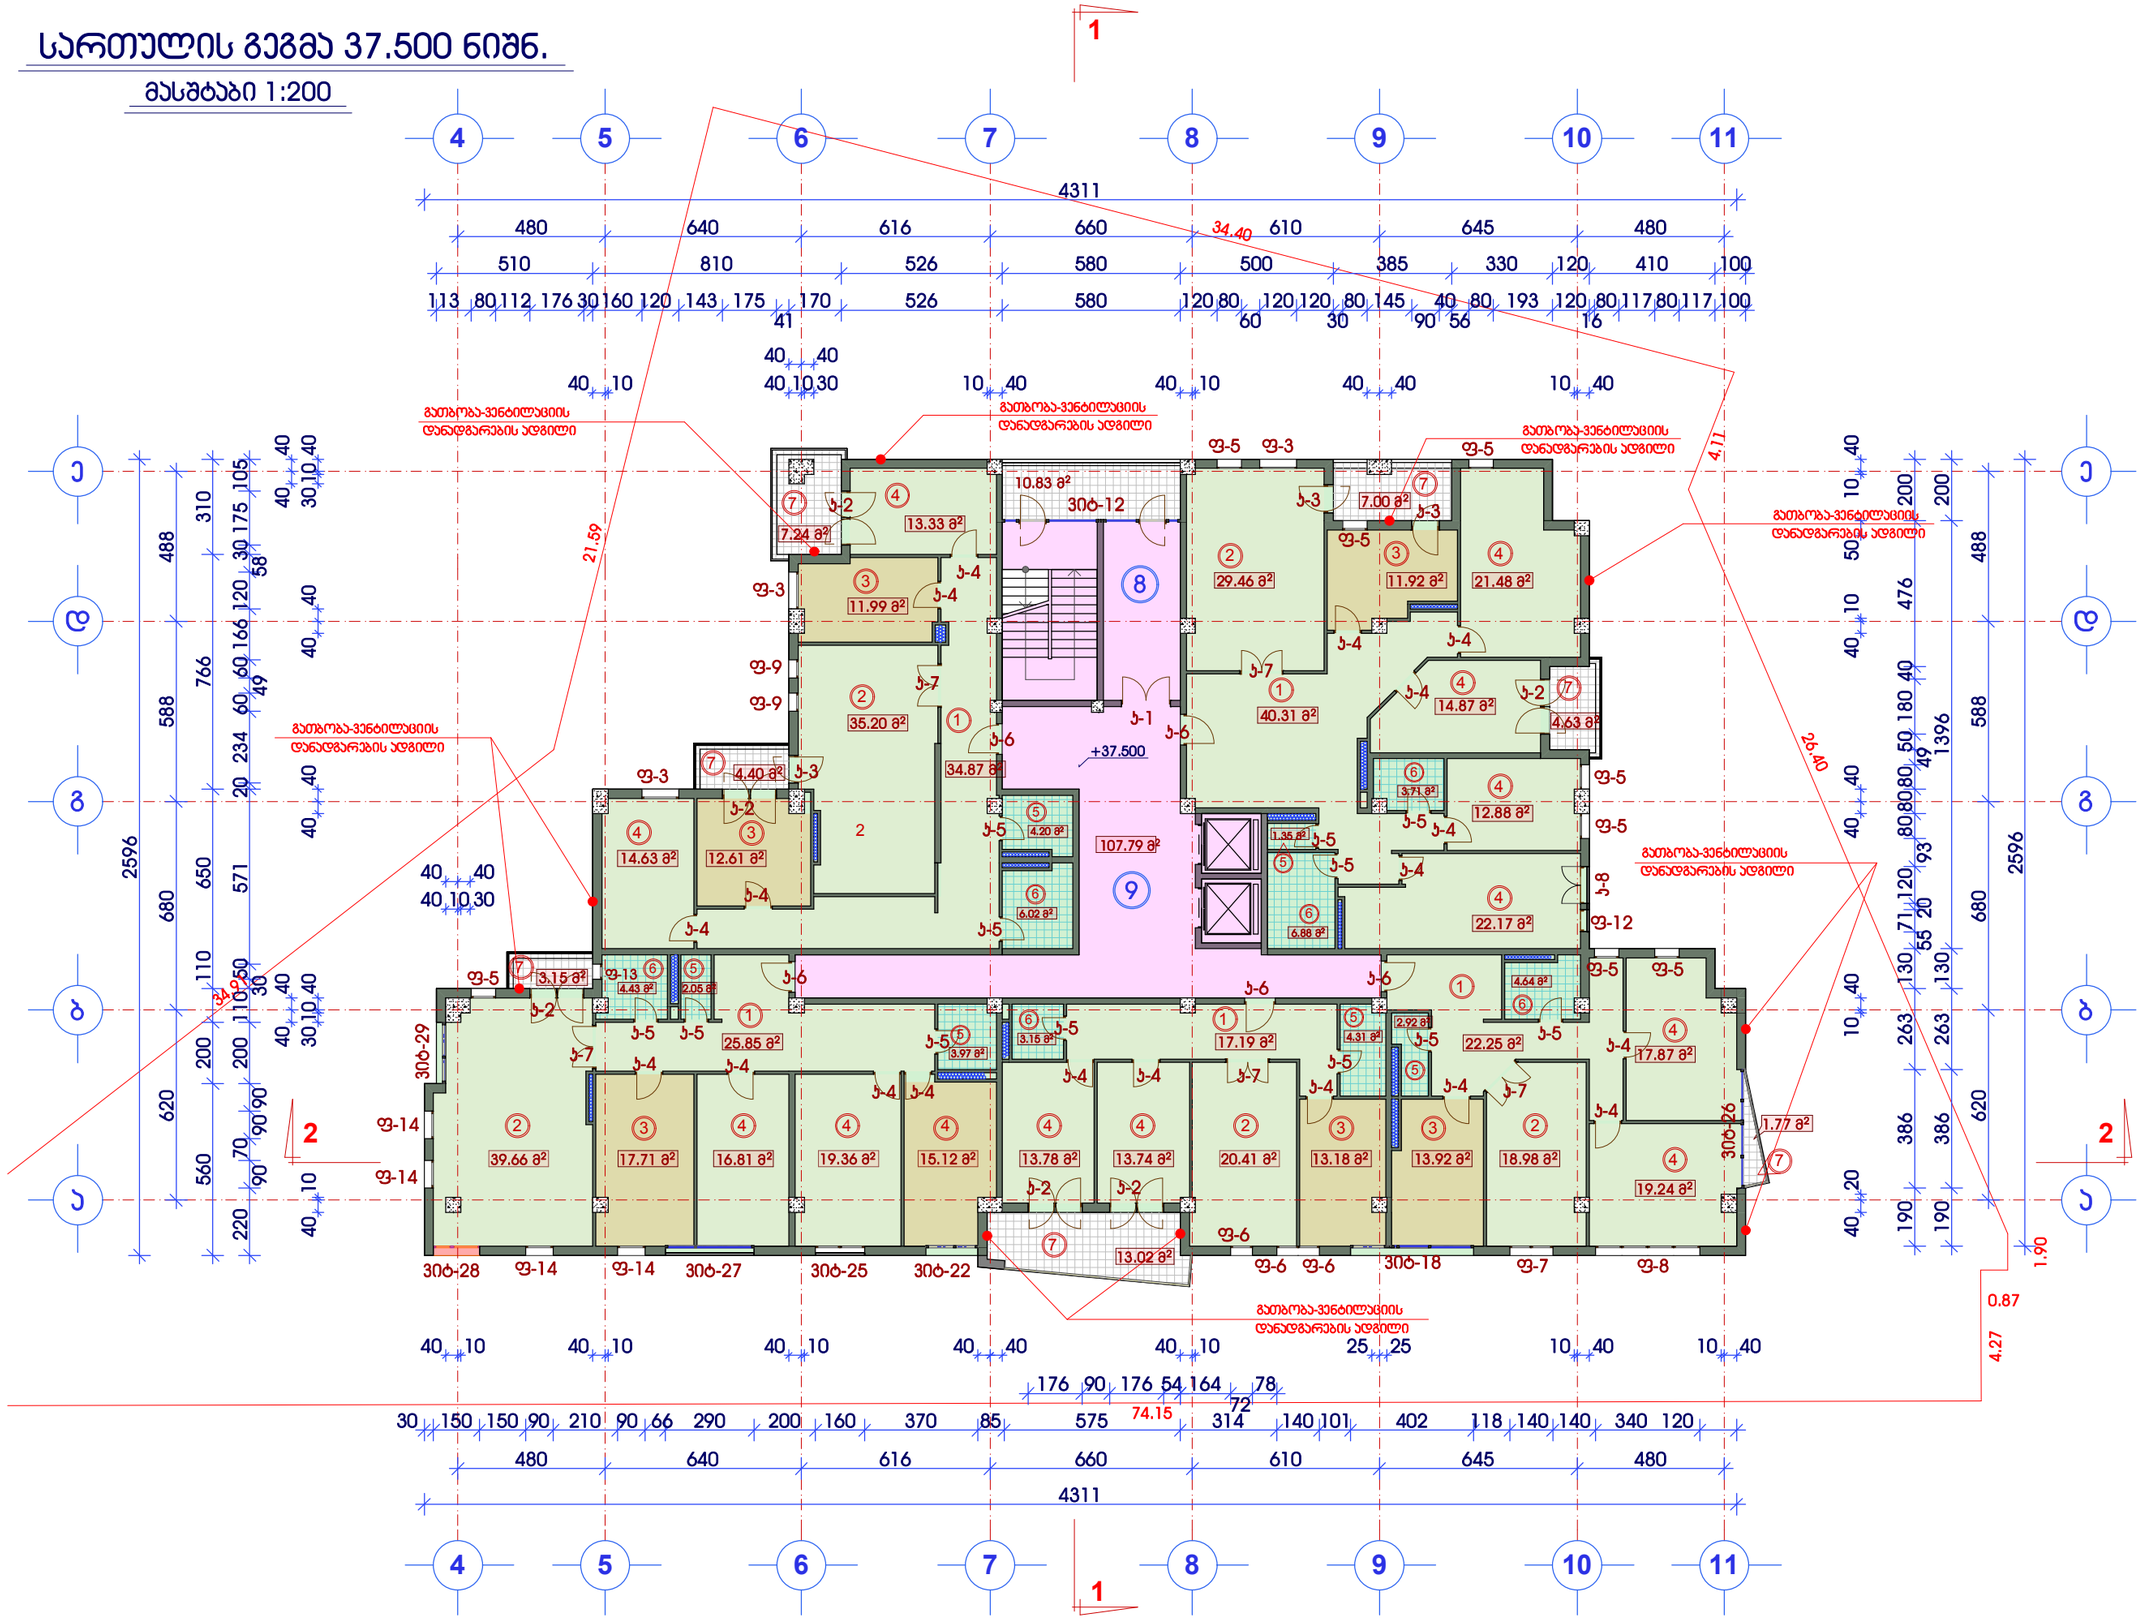

ექსპლიკაცია

1	ჰოლი
2	საერთო ოთახი
3	სამზარეულო
4	საძილე ოთახი
5	WC
6	საბაზანო
7	აივანი
8	შეუბოლავი ჯიბე
9	ლიფტების ჰოლი

მრავალფუნქციური შენობის პორექტირებული პროექტი ქ.თბილისი. მთაწმინდა-ვარკეთილის რაიონი, მდ.მტკვარს, გულიას ქუჩასა და ახალ მგზავრულს შორის, გულიას მოედანი, ეულტსამეურნეო საქონლის მატარებლის მიმდებარედ. (ასაკ.8/85)

სართულის გეგმა

ნიშნ: 37.500

მასშტაბი 1:200

K_3 საანგარიშო ფართი გარე პერიმეტრზე:
S= 723.12 მ²

კ2-ის საანგარიშო პოლიგონური კონტური, ანალოგიური არის გამოყენებული გეგმაზე

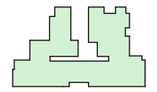

დამკვეთი:
შპს "ჯორჯიან დეველოპმენტ გრუპი"

ნაწილი:
არქიტექტურული პროექტი

სტადია	ფურცელი	ფურცლები
მპ	არ-17	37

დირექტორი	თ.ხოფერია	
შესრულა	გ.სეფაძე	
შეამოწმა	ი.გაგყრელიძე	

GDG LTD
შპს "ჯორჯიან დეველოპმენტ გრუპი"
ქ.თბილისი ჯანტარის ქუჩა №5
TEL: + 995 32 35 70 03

სართულის გეგმა 40.800 ნიშნ.

მასშტაბი 1:200

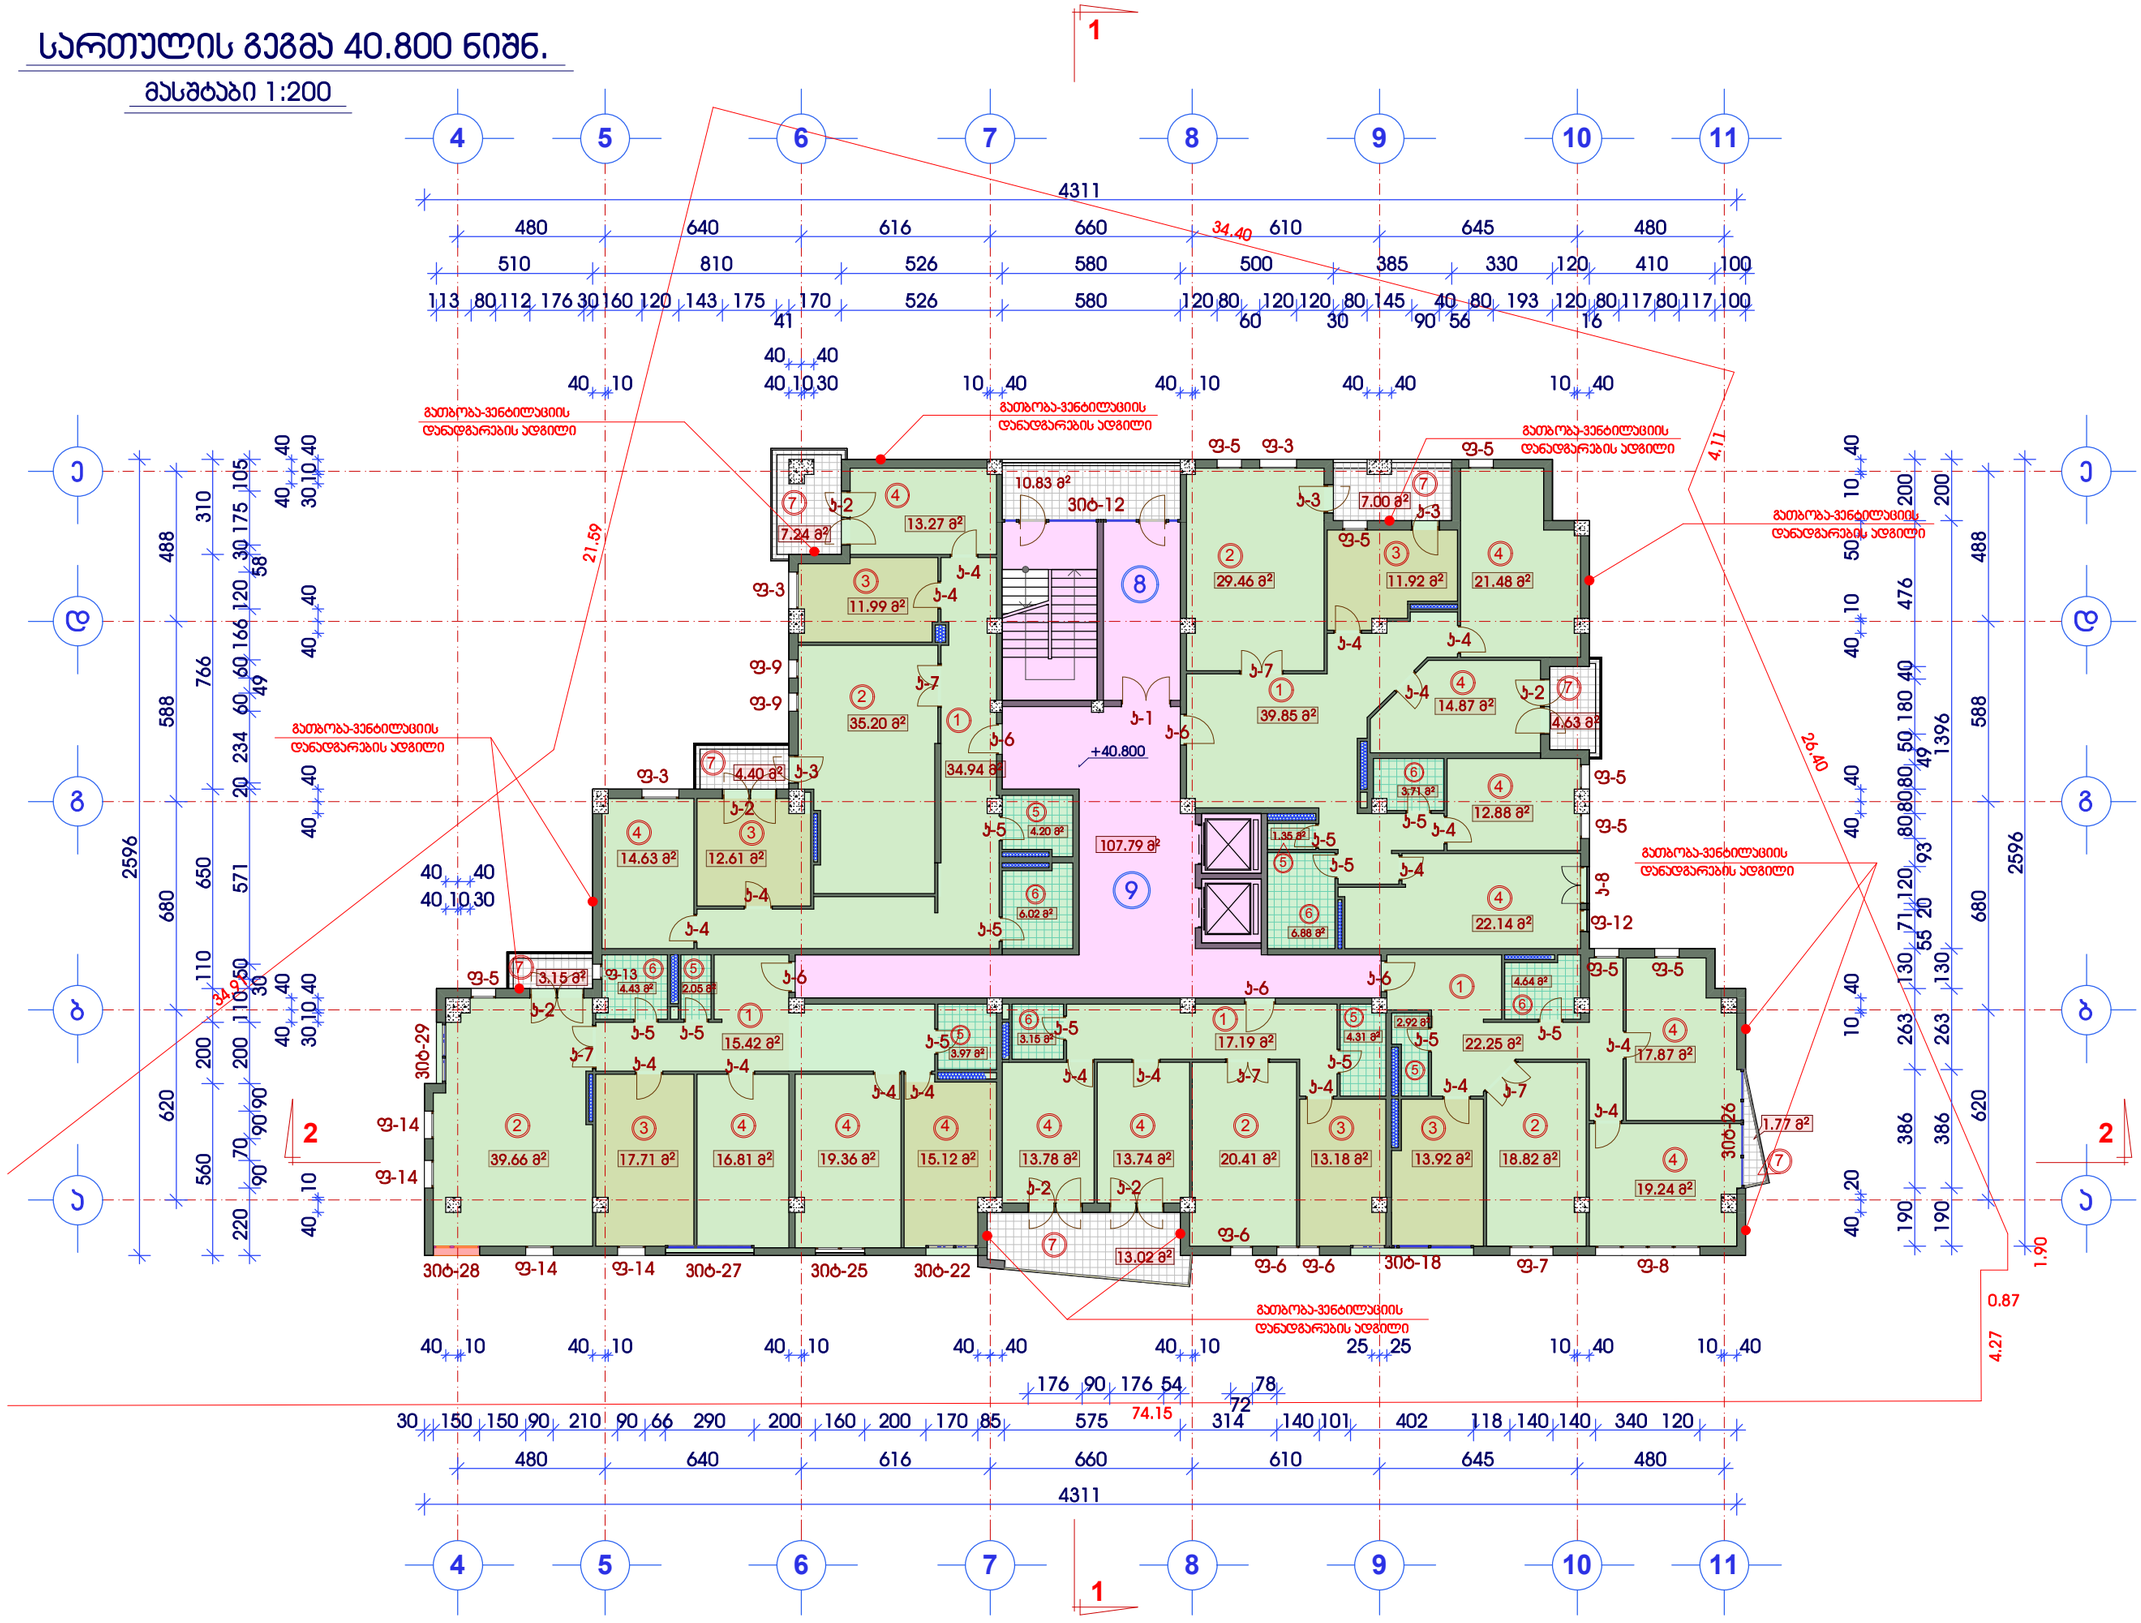

მრავალფუნქციური შენობის პორექტირებული პროექტი

ქ.თბილისი.
მთაწმინდა-ვარკეთილის რაიონი. მდ.მტკვარს,გულიას ქუჩასა და ახალ მგზავრულს შორის, გულიას მოედანი, ეულტსამეურნეო საქონლის მაღაზიის მიმდებარედ.
(პპპ3.8/85)

სართულის გეგმა
ნიშნ: 40.800
მასშტაბი 1:200

K_3 საერთო ფართი გარე კონტურზე:
S= 723.12 მ²

კ2-ის საანგარიშო პოლიგონური კონტური, ანალოგიური არის გამოყენებული გეგმაზე

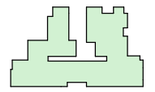

ექსპლიკაცია

1	ჰოლი
2	საერთო ოთახი
3	სამზარეულო
4	საძილე ოთახი
5	WC
6	საბაზანო
7	აივანი
8	შეუბოლავი ჯიბე
9	ლიფტების ჰოლი

დამკვეთი:
შპს "ჯორჯიან დეველოპმენტ გრუპი"

ნ ა წ ი ლ ი :
არქიტექტურული პროექტი

სტადია	ფურცელი	ფურცლები
მპ	არ-18	37

დირექტორი	თ.ხოფერია	
შესრულა	გ.სეფაძე	
შეამოწმა	ი.გაგყრელიძე	

GDG LTD
შპს "ჯორჯიან დეველოპმენტ გრუპი"
ქ.თბილისი ჯანტარის ქუჩა №5
TEL: + 995 32 35 70 03

სართულის გეგმა 44.100 ნიშნ.

მასშტაბი 1:200

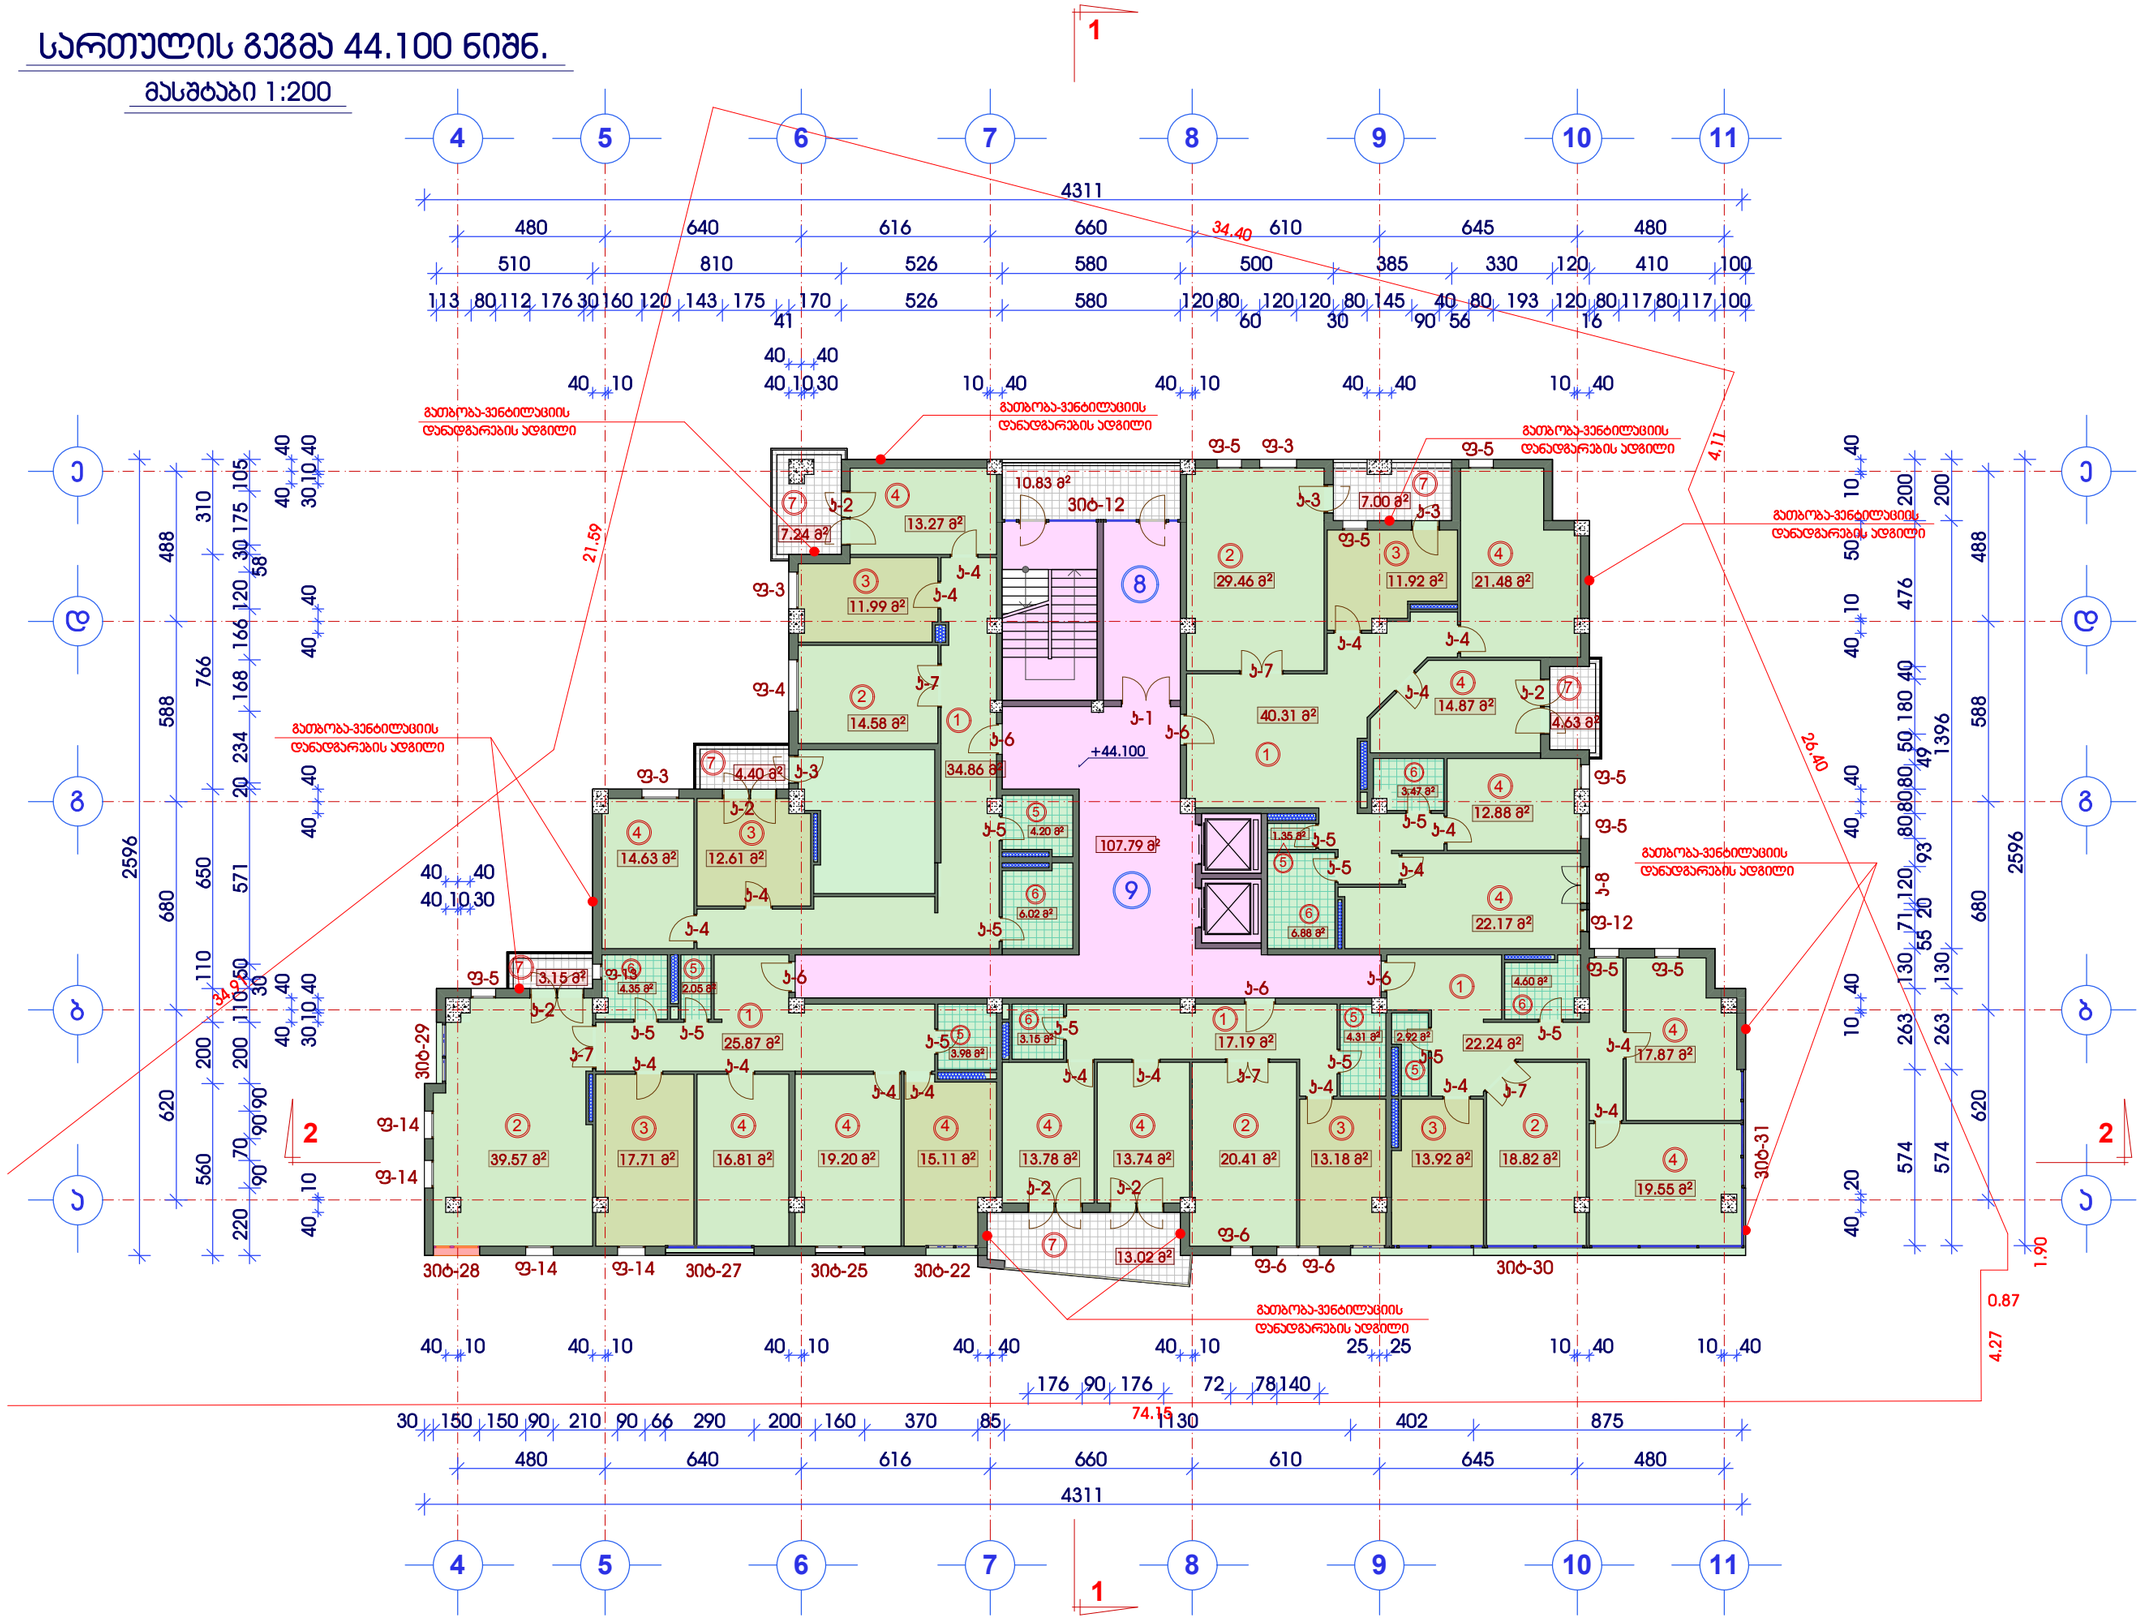

მრავალფუნქციური შენობის პროექტირებული პროექტი

ქ.თბილისი, მთაწმინდა-ვარკეთილის რაიონი, მდ.მტკვარს, გულიას ქუჩასა და ახალ მგზავრულს შორის, გულიას მოედანი, ეულტსამეურნეო საქონლის მატარებლის მიმდებარედ. (პპპ3.8/85)

სართულის გეგმა
ნიშნ: 44.100
მასშტაბი 1:200

K_3 საანგარიშო ფართი გარე კონტურზე.

S= 723.12 მ²

კ2-ის საანგარიშო პოლიგონური კონტური, ანალოგიური არის გამოყენებული გეგმაზე

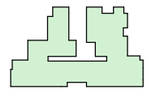

ექსპლიკაცია

1	ჰოლი
2	საერთო ოთახი
3	სამზარეულო
4	საძილე ოთახი
5	WC
6	საბაზანო
7	აივანი
8	შეუბოლავი კიბე
9	ლიფტების ჰოლი

დამკვეთი:

შპს "ჯორჯიან დეველოპმენტ გრუპი"

ნ ა წ ი ლ ი :

არქიტექტურული პროექტი

სტადია	ფურცელი	ფურცლები
მპ	არ-19	37

დირექტორი	თ.ხოფერია	
შესრულა	გ.სეფაძე	
შეამოწმა	ი.გაგყრელიძე	

GDG LTD
შპს "ჯორჯიან დეველოპმენტ გრუპი"
ქ.თბილისი ჯანტარიას ქუჩა №5
TEL: + 995 32 35 70 03

სართულის გეგმა 47.400 ნიშნ.

მასშტაბი 1:200

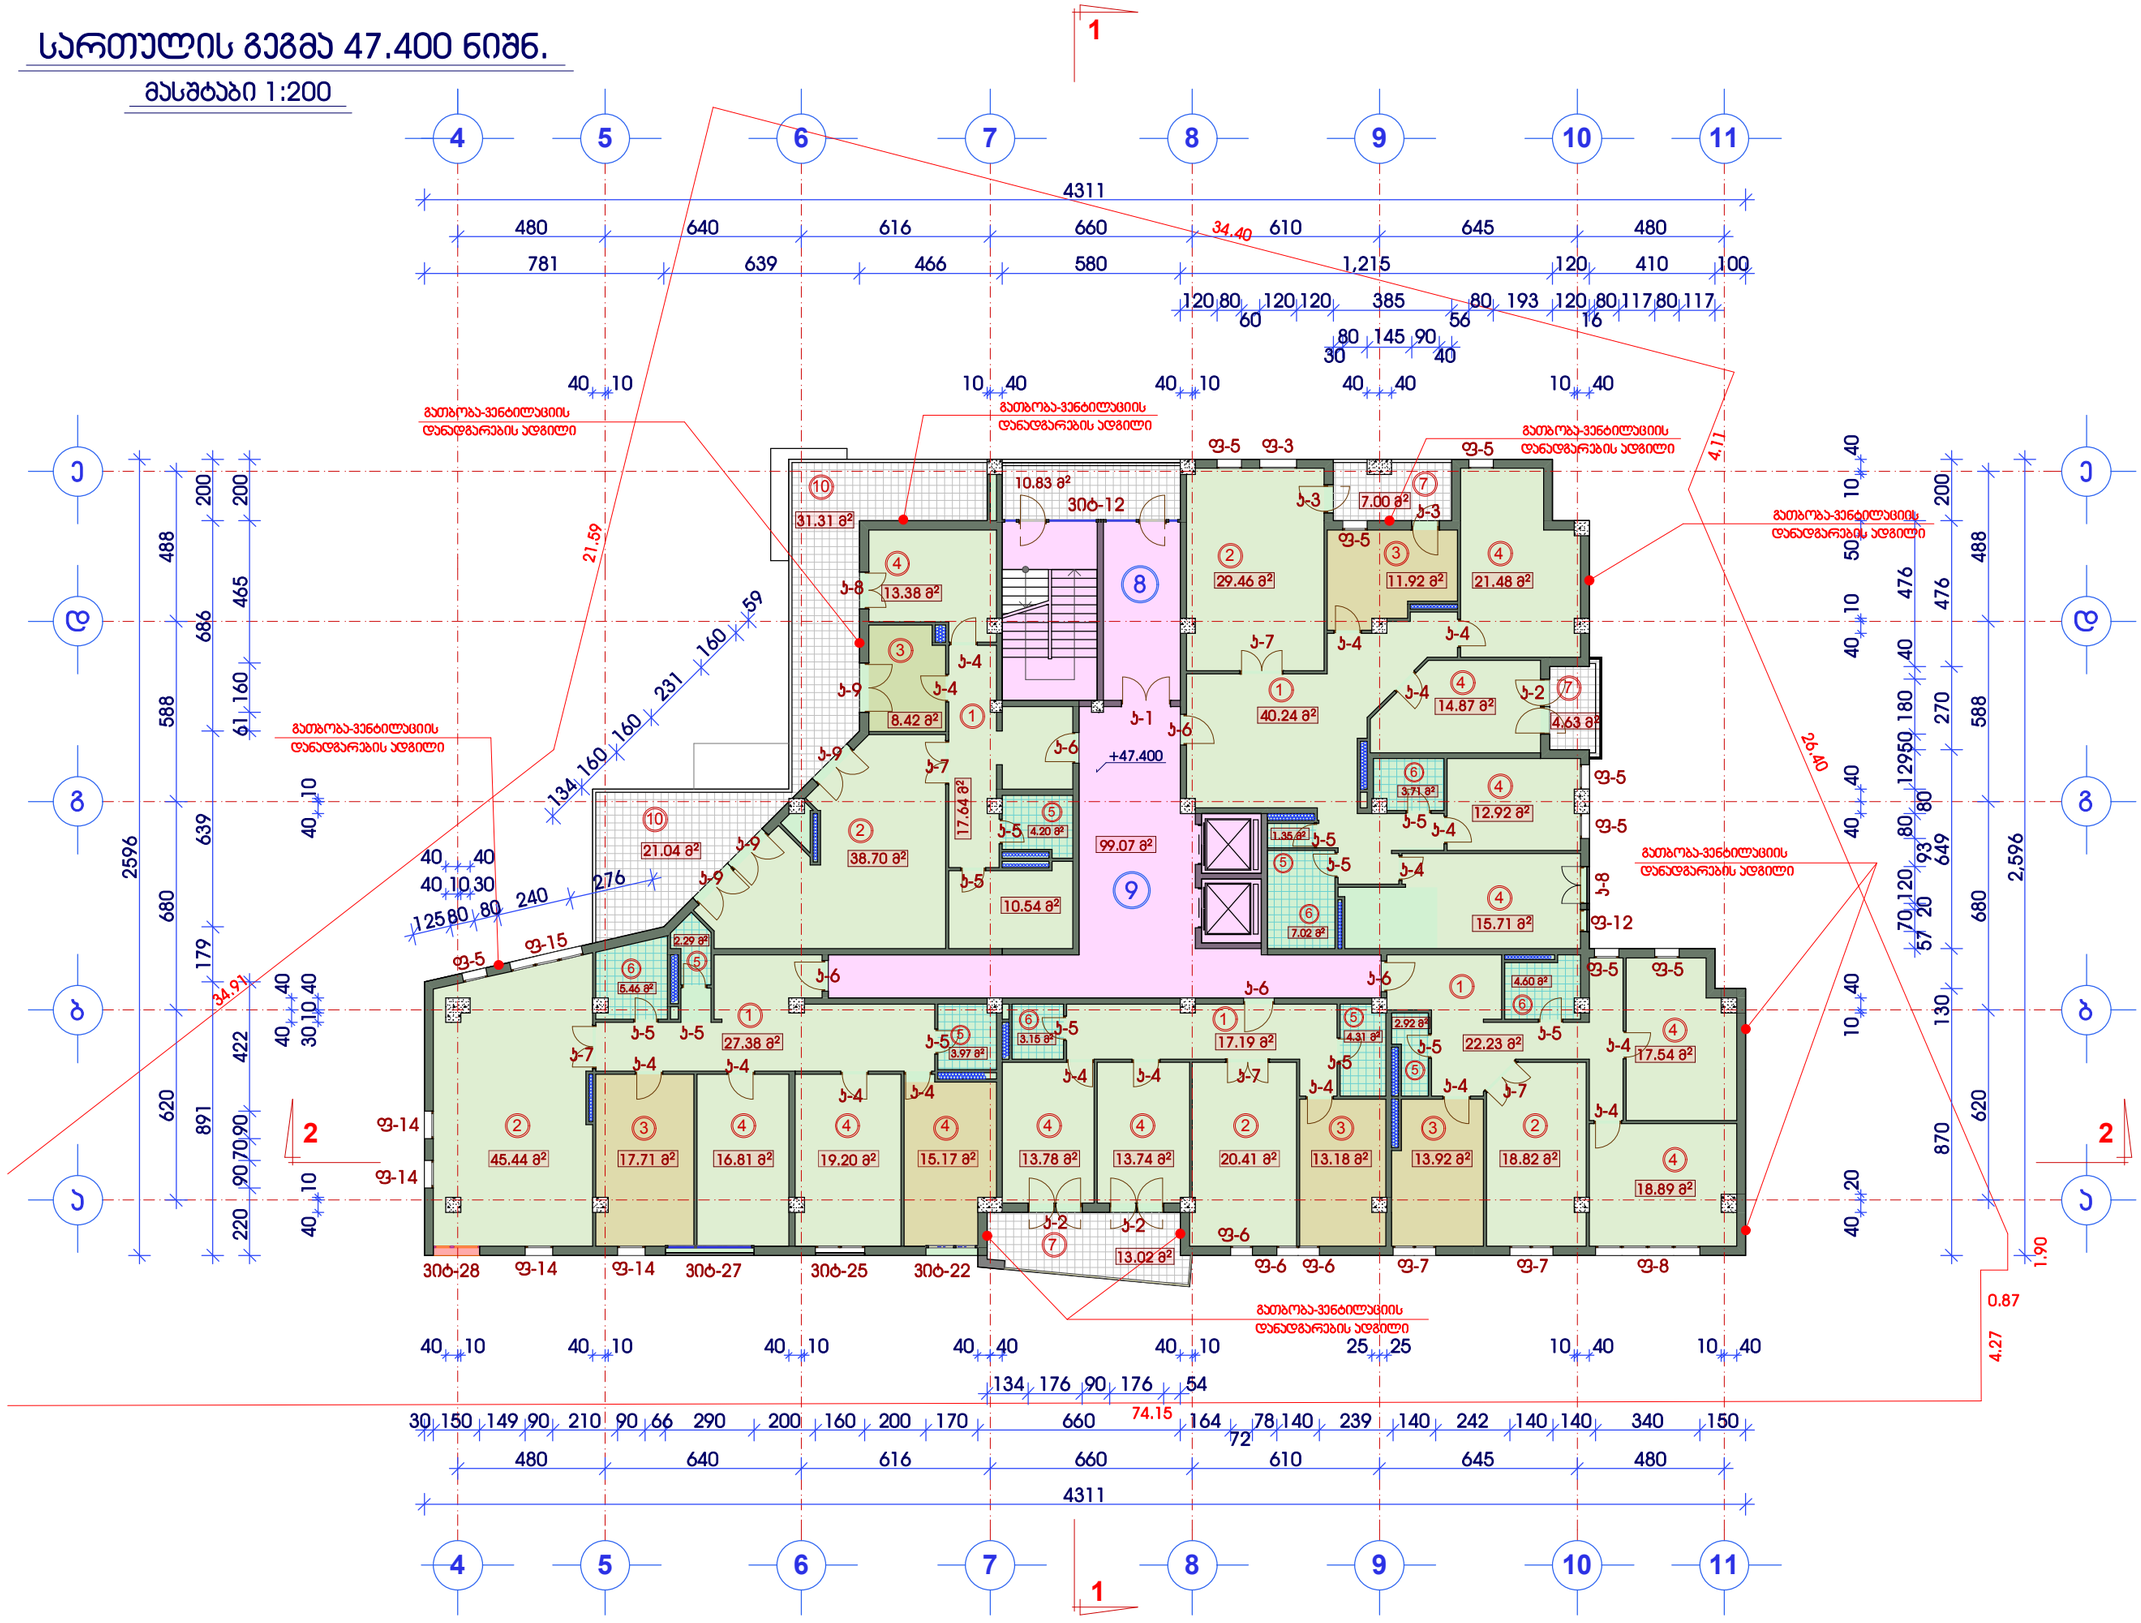

მრავალფუნქციური შენობის პორექტირებული პროექტი
ქ.თბილისი.
მთაწმინდა-ვარკეთილის რაიონი. მდ.მტკვარს,გულიას ქუჩასა და ახალ მაგისტრალს შორის, გულიას მოედანი, ეულტსამეურნეო საქონლის მაღაზიის მიმდებარედ.
(პპპ3.8/85)

სართულის გეგმა
ნიშნ: -47.400
მასშტაბი 1:200

K_3 საანგარიშო ფართი გარე პერიმეტრზე.
S= 690.98 მ²

კ2-ის საანგარიშო პოლიგონური კონტური, ანალოგიური არის გამოყენებული გეგმაზე

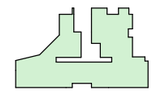

ექსპლიკაცია

1	ჰოლი
2	საერთო ოთახი
3	სამზარეულო
4	საძილე ოთახი
5	WC
6	სააბაზანო
7	აივანი
8	შეუბოლავი კიბე
9	ლიფტების ჰოლი
10	ტერასა

დამკვეთი:
შპს "ჯორჯიან დეველოპმენტ გრუპი"
ნ ა წ ი ლ ი :
არქიტექტურული პროექტი

სტადია	ფურცელი	ფურცლები
მპ	არ-20	37

დირექტორი	თ.ხოფერია	
შესრულა	გ.სეფაძე	
შეამოწმა	ი.გამყრელიძე	

GDG LTD
შპს "ჯორჯიან დეველოპმენტ გრუპი"
ქ.თბილისი
ჯანტარიას ქუჩა №5
TEL: + 995 32 35 70 03

სართულის გეგმა 50.700 ნიშნ.

მასშტაბი 1:200

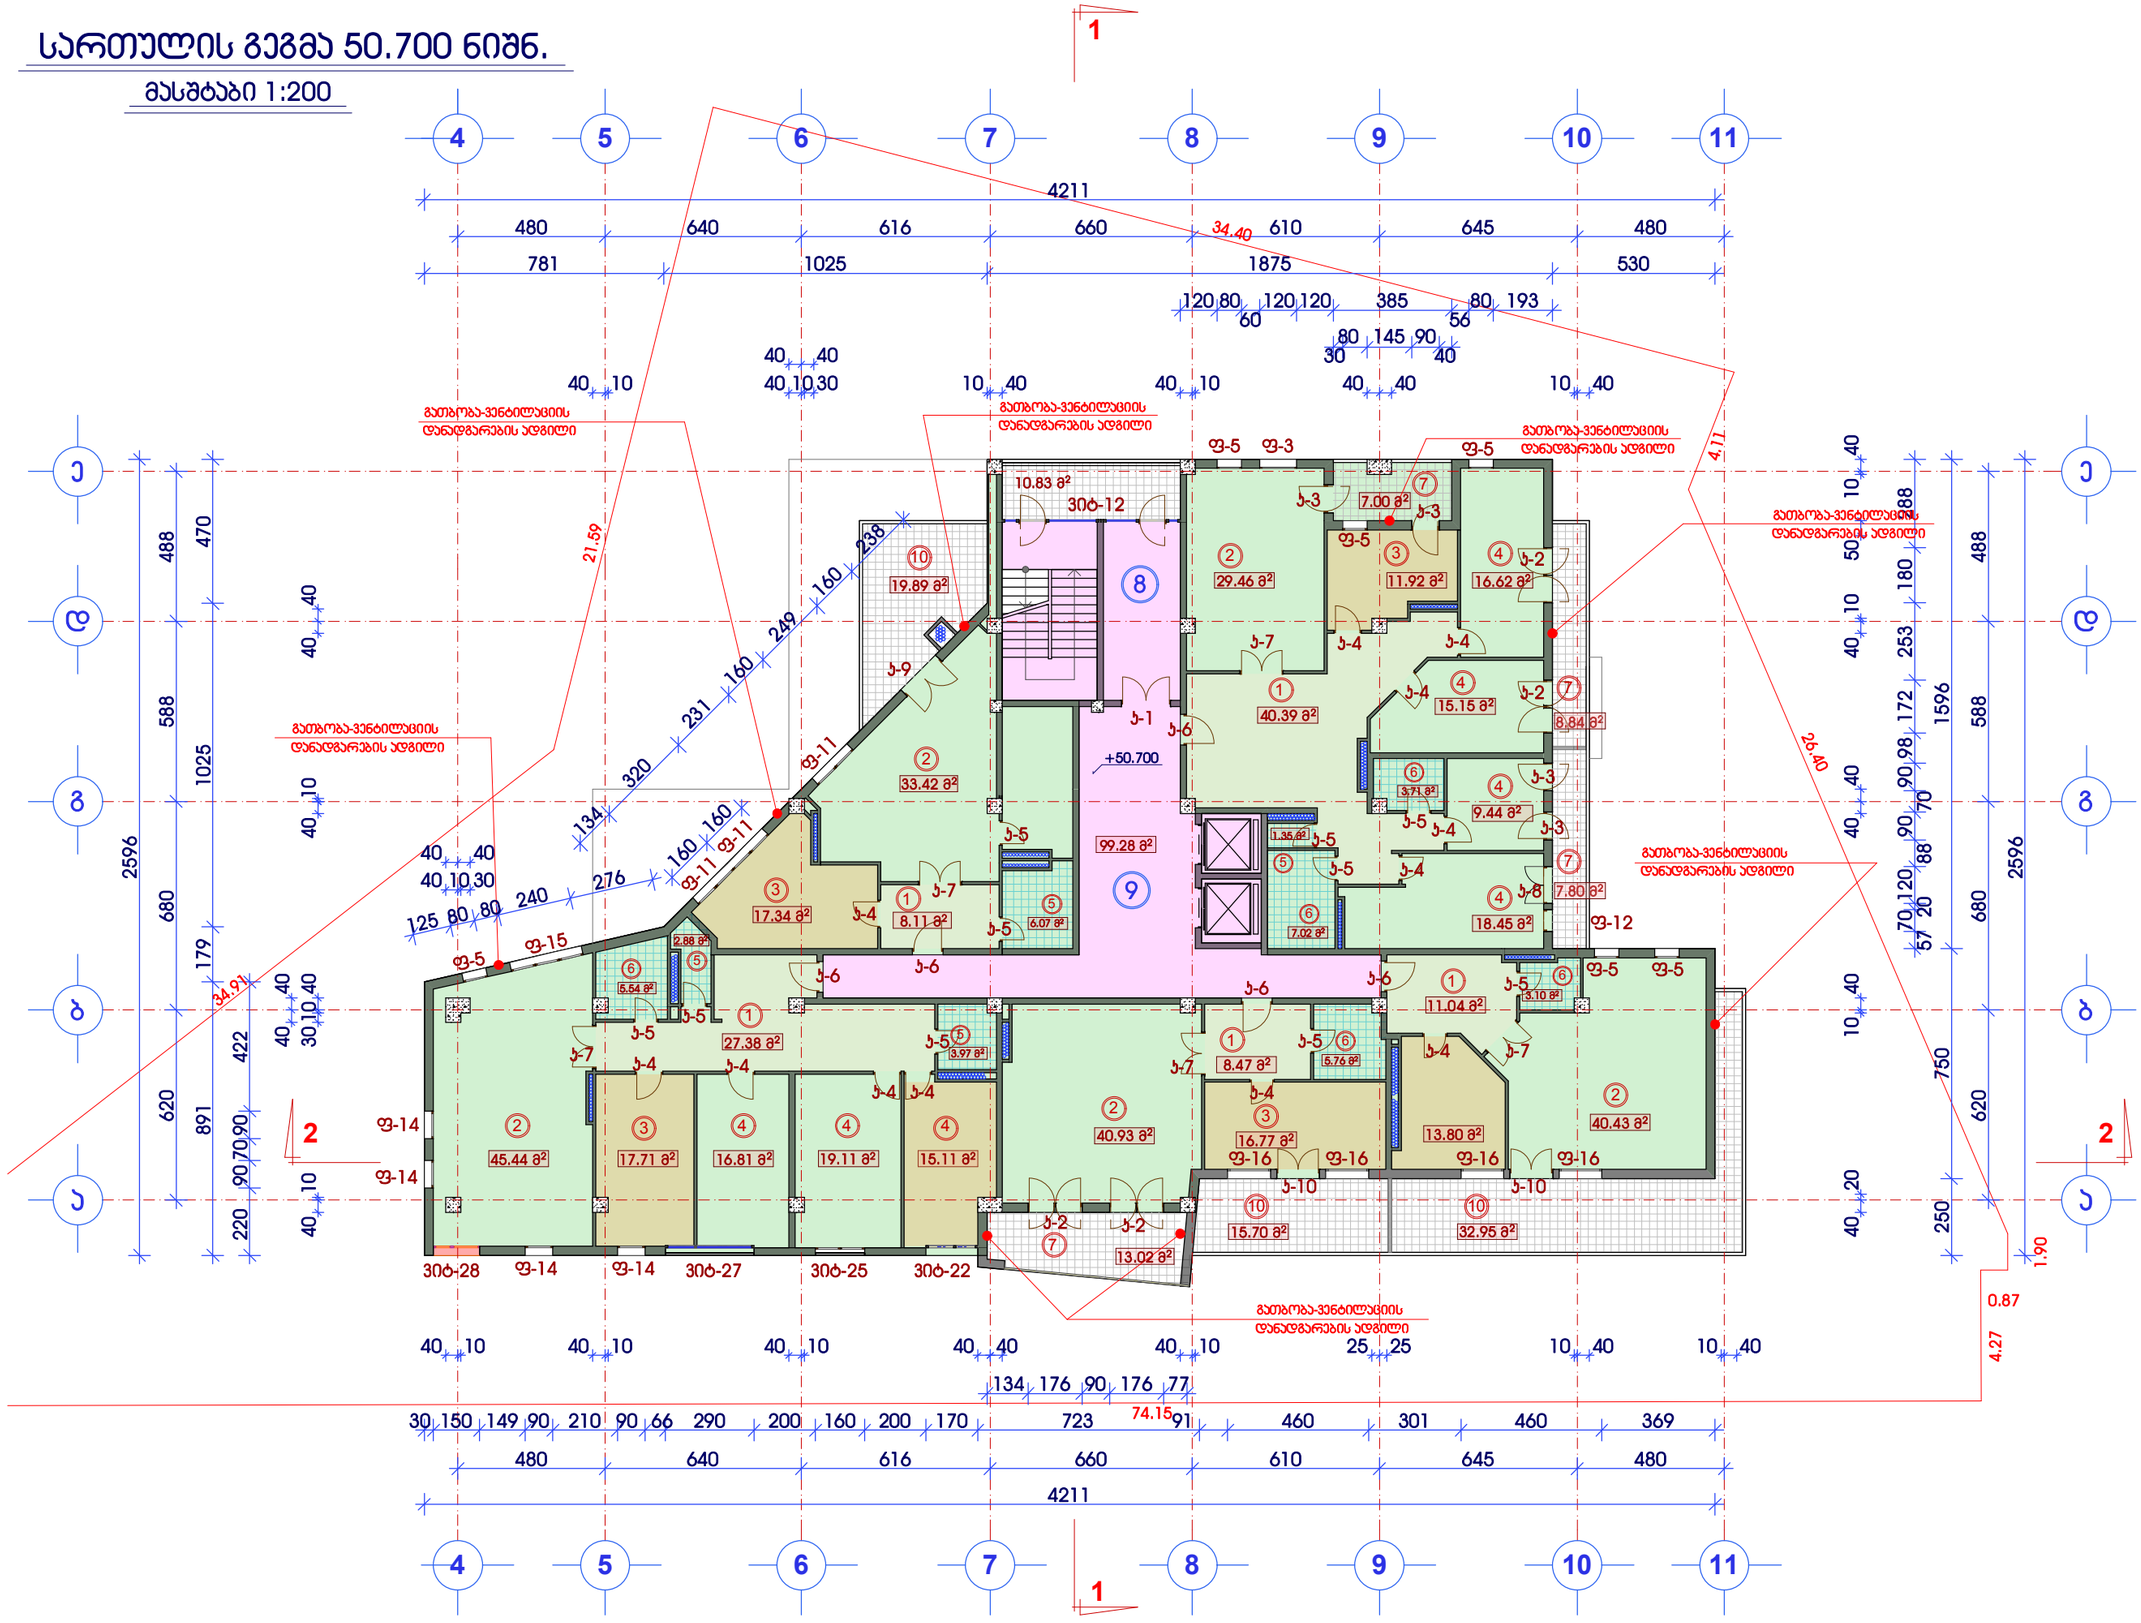

მრავალფუნქციური შენობის პორექტირებული პროექტი ქ.თბილისი. მთაწმინდა-ვარკეთილის რაიონი. მდ.მტკვარს,გულიას ქუჩასა და ახალ მგზავრულს შორის, გულიას მოედანი, ეულტასმეურნეო საქონლის მაღაზიის მიმდებარედ. (ასს3.8/85)

სართულის გეგმა
ნიშნ: 50.700
მასშტაბი 1:200

K_3 საანგარიშო ფართი გარე კონტურზე.

S= 613.64 მ²

ა2-ის საანგარიშო პოლიგონური კროკი, ანალოგიური არის გამოყენებული გეგმაზე

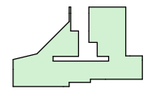

ექსპლიკაცია

1	ჰოლი
2	საერთო ოთახი
3	სამზარეულო
4	საძილე ოთახი
5	WC
6	სააბაზანო
7	აივანი
8	შეუბოლავი კიბე
9	ლიფტების ჰოლი
10	ტერასა

დამკვეთი:

შპს "ჯორჯიან დეველოპმენტ გრუპი"

ნაწილი:

არქიტექტურული პროექტი

სტადია	ფურცელი	ფურცლები
მპ	არ-21	37

დირექტორი	თ.ხოფერია	
შესრულა	გ.სეფაძე	
შეამოწმა	ი.გამყრელიძე	

GDG LTD
შპს "ჯორჯიან დეველოპმენტ გრუპი"
ქ.თბილისი ჯანტარიას ქუჩა №5
TEL: + 995 32 35 70 03

სართულის გეგმა 54.000 ნიშნ.

მასშტაბი 1:200

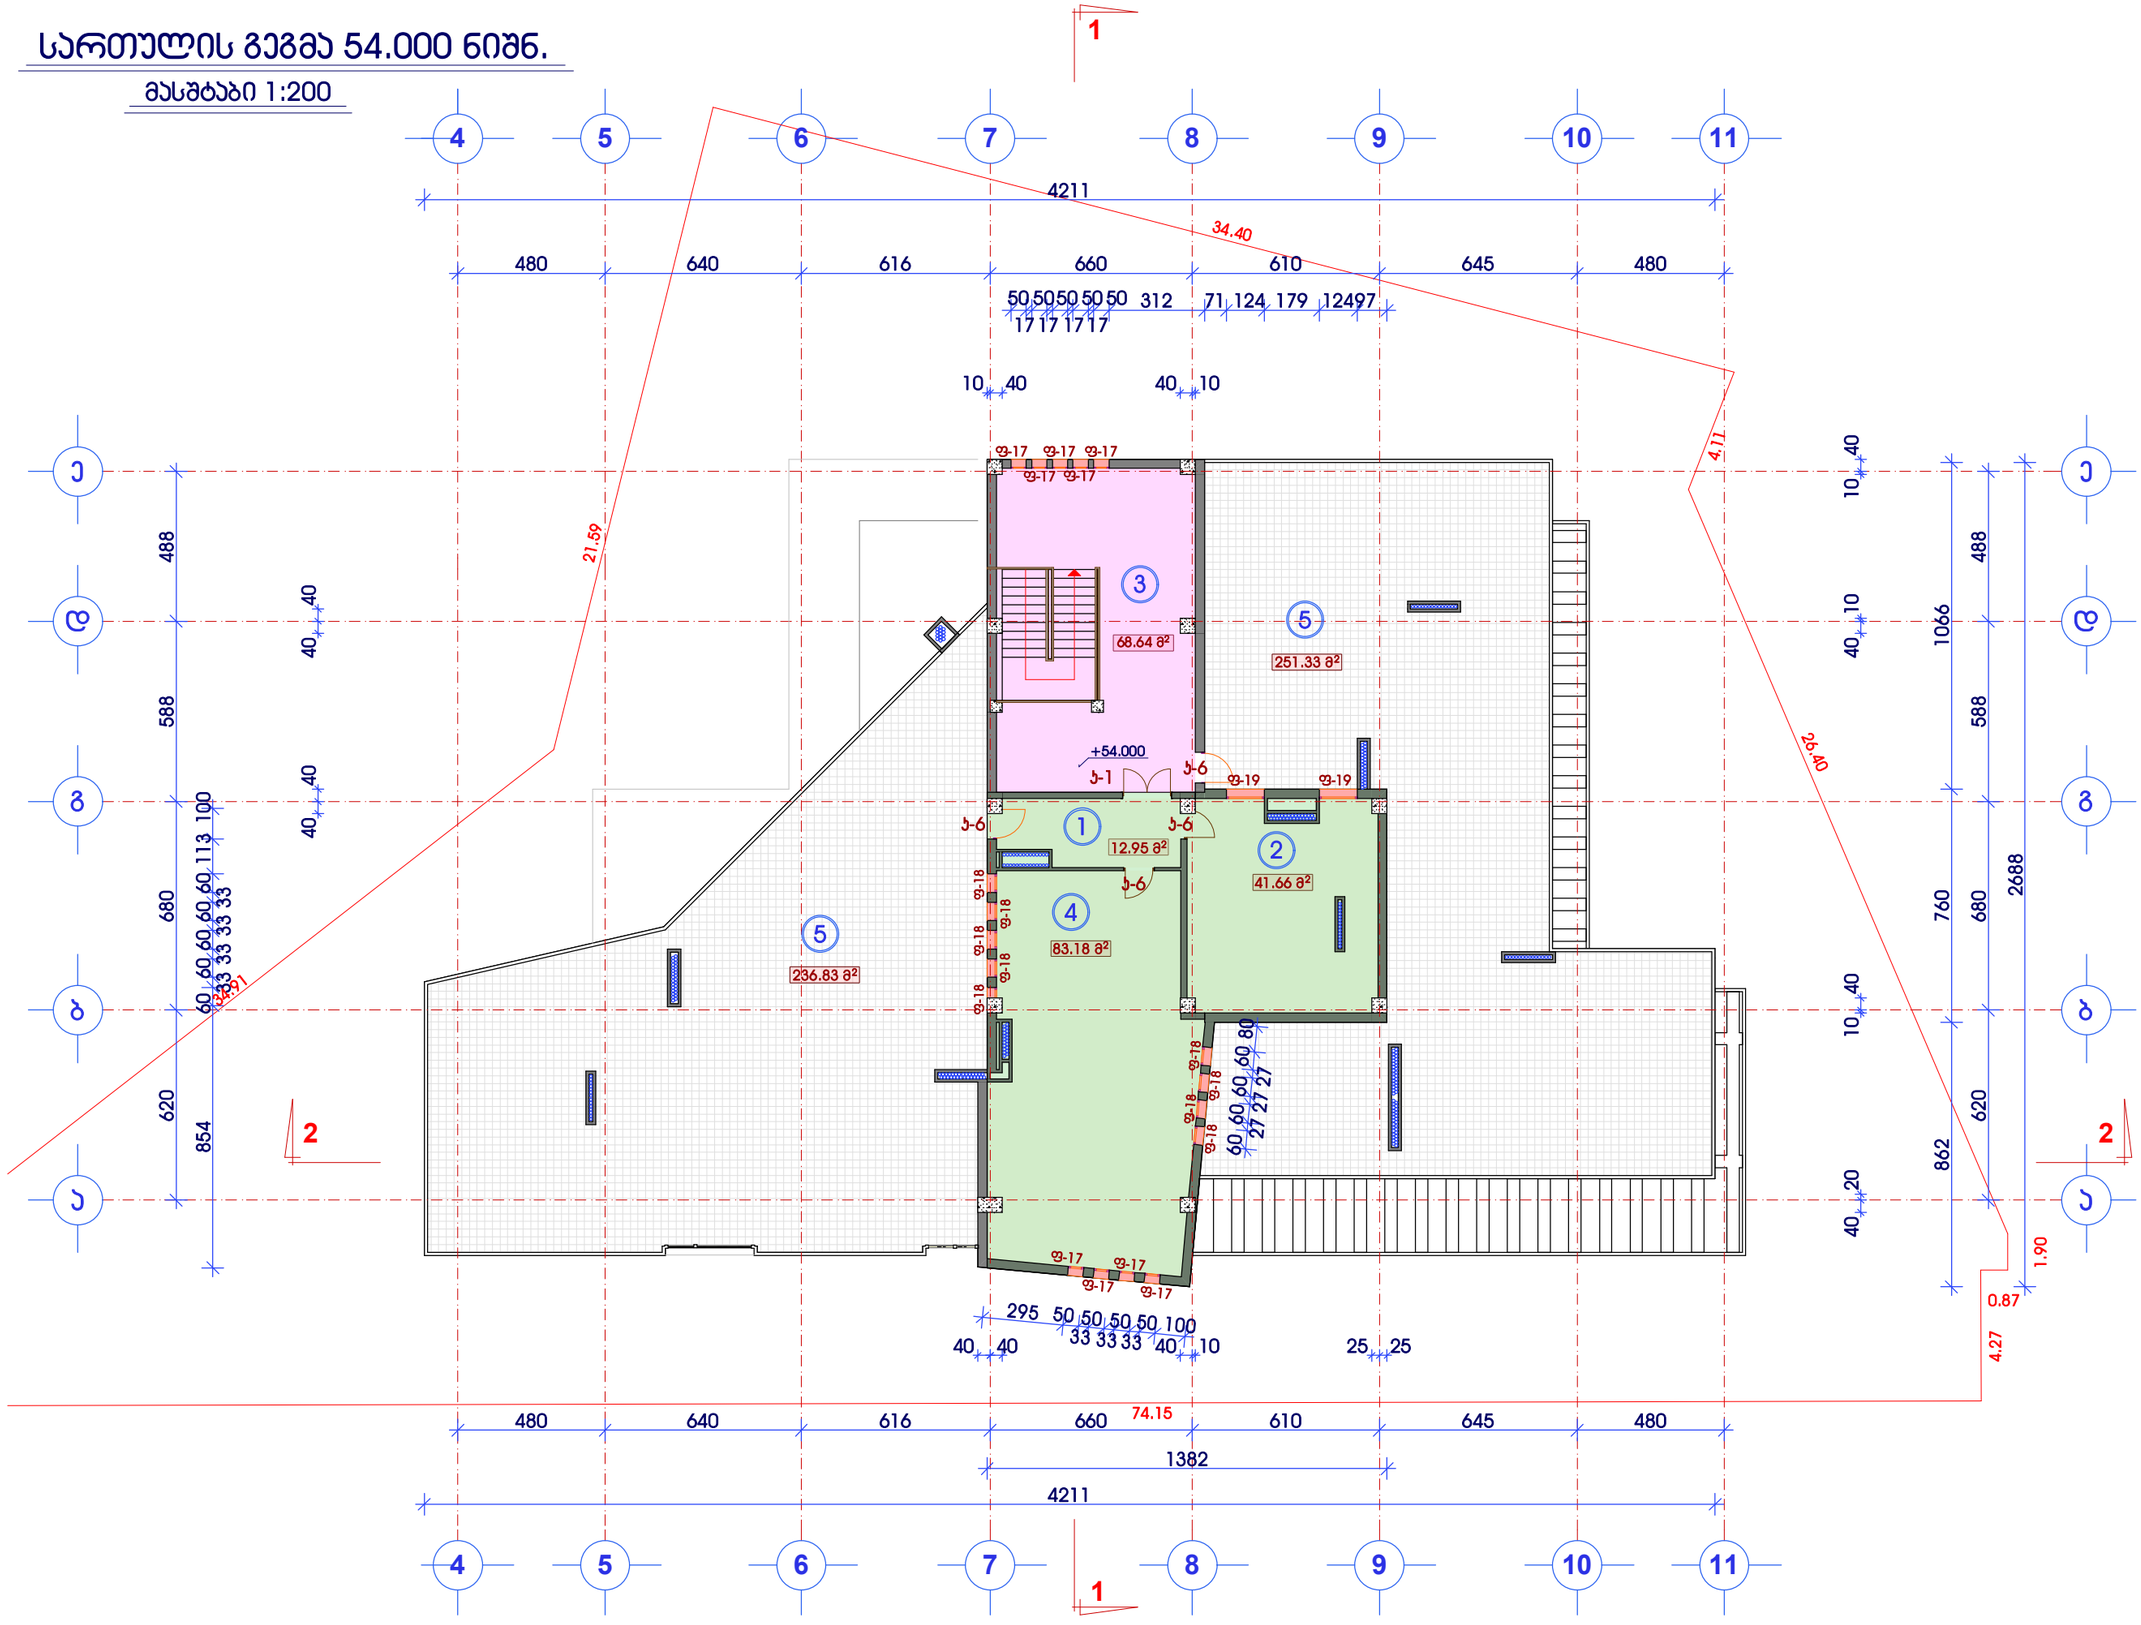

მრავალფუნქციური შენობის პორექტირებული პროექტი
ქ.თბილისი.
მთაწმინდა-ვარკეთილის რაიონი. მდ.მტკვარს,გულის ქუჩასა და ახალ მგზავრულს შორის, გულის მოედანი, ულტრამოდერნიზმის საქონლის მაღაზიის მიმდებარედ.
(ა.ა.ს.8/85)

სართულის გეგმა
ნიშნ: 54.000
მასშტაბი 1:200

K₃ საანგარიშო ფართი გარე კონტურზე.
S= 156.90 მ²

კ2-ის საანგარიშო პოლიგონური კროკი, ანალოგიური არის გამოყენებული გეგმაზე

ექსპლიკაცია

1	ჰოლი
2	სამზარეული
3	შეუბოლავი ჯიხე
4	დამხმარე სათ.
5	ტერასა

დამკვეთი:
შპს "ჯორჯიან დეველოპმენტ გრუპი"

ნ ა წ ი ლ ი :
არქიტექტურული პროექტი

სტადია	ფურცელი	ფურცლები
მპ	არ-22	37

დირექტორი	თ.ხოფერია	
შეასრულა	გ.სემბაძე	
შეამოწმა	ი.გვამყრელიძე	

GDG LTD
შპს "ჯორჯიან დეველოპმენტ გრუპი"
ქ.თბილისი
ჭანტურიას ქუჩა №5
TEL: + 995 32 35 70 03

სახურავის გეგმა

მასშტაბი 1:200

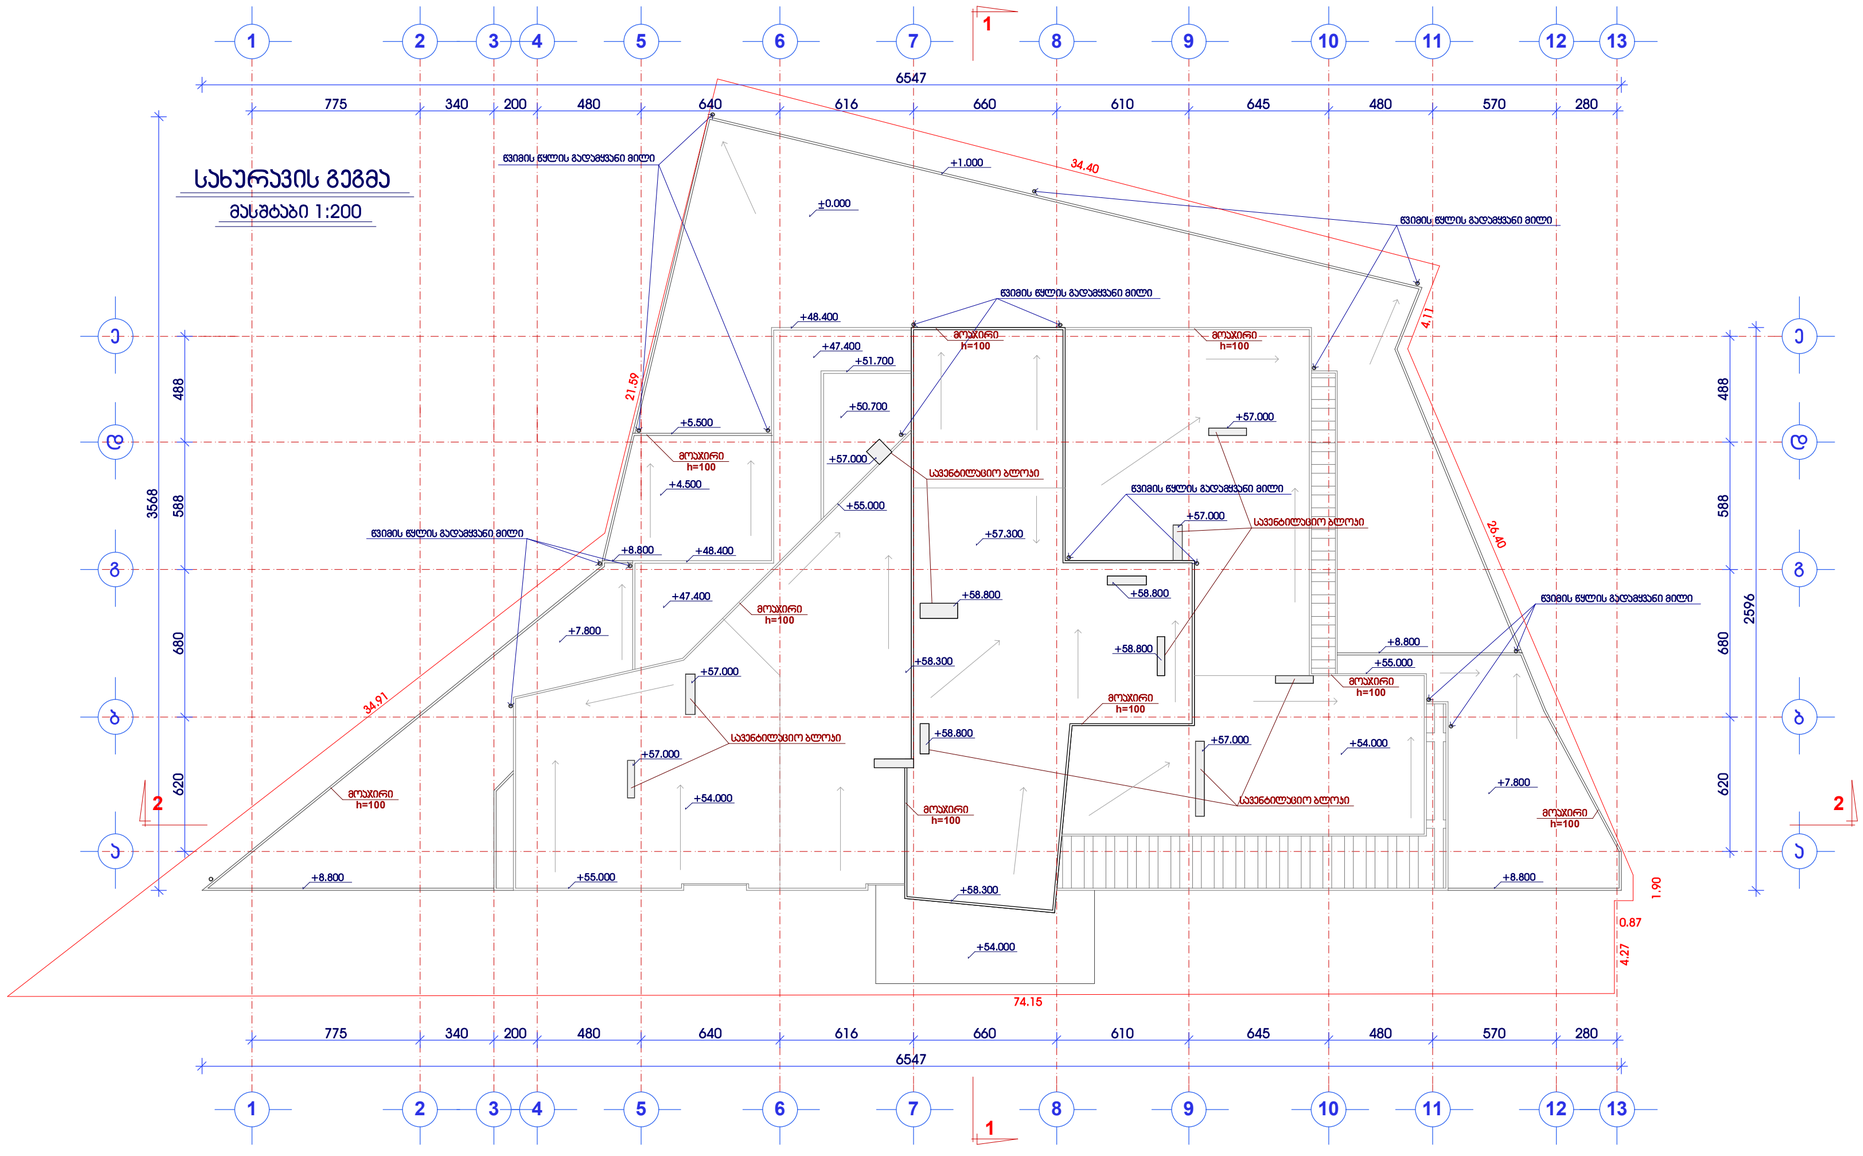

მრავალფუნქციური შენობის პორექტირებული პროექტი


სახურავის გეგმა

მასშტაბი 1:200

დამკვეთი:
შპს "ჯორჯიან დეველოპმენტ გრუპი"

ნ ა ხ ა ტ ი :
არქიტექტურული პროექტი

სტადია	ფურცელი	ფურცლები
მპ	არ-23	37


GDG LTD.
შპს "ჯორჯიან დეველოპმენტ გრუპი"
ქ.თბილისი
TEL: + 995 32 35 70 03