ტექნიკურ ეკონომიკური მაჩვენებლები

მიწის ნაკვეთის ფართობი - 899 მ^2

განაშენიანების ფართობი - 713.59 მ^2

საერთო ფართობი - 8093.04 მ^2

საცხოვრებელი ფართობი - 4993.52 მ^2

კომერციული ფართობი - 1288.63 მ^2

საზაფხულო ფართობი - 774.61 მ^2

კიბის უჯრედის და სადარბაზოს ფართობი - 620.92 მ^2

დამხმარე ფართობი - 39.54 მ^2

ავტოსადგომის ფართობი - 375.82 მ^2

სამშენებლო მოცულობა - 31061.3 მ^3

0.00 ნიშნულს ზევით - 29298.95 მ^3

0.00 ნიშნულს ქვევით - 1762.35 მ^3

შენობა-ნაგებობის კონსტრუქციული სიმაღლე - 46.4 მ.

0.00 ნიშნულს ზევით - 43.6 მ.

0.00 ნიშნულს ქვევით - 2.8მ.

ბ-1 = 0.79 713.59 მ^2

ბ-2 = 7.5 6740.87 მ^2


ბ-3 = 0.14 122.17 მ^2

ამხანაგობა "დადიანი 24"



მრავალფუნქციური საცხოვრებელი სახლი
დადიანის ქ. №22-24

თბილისი 2014 წ.

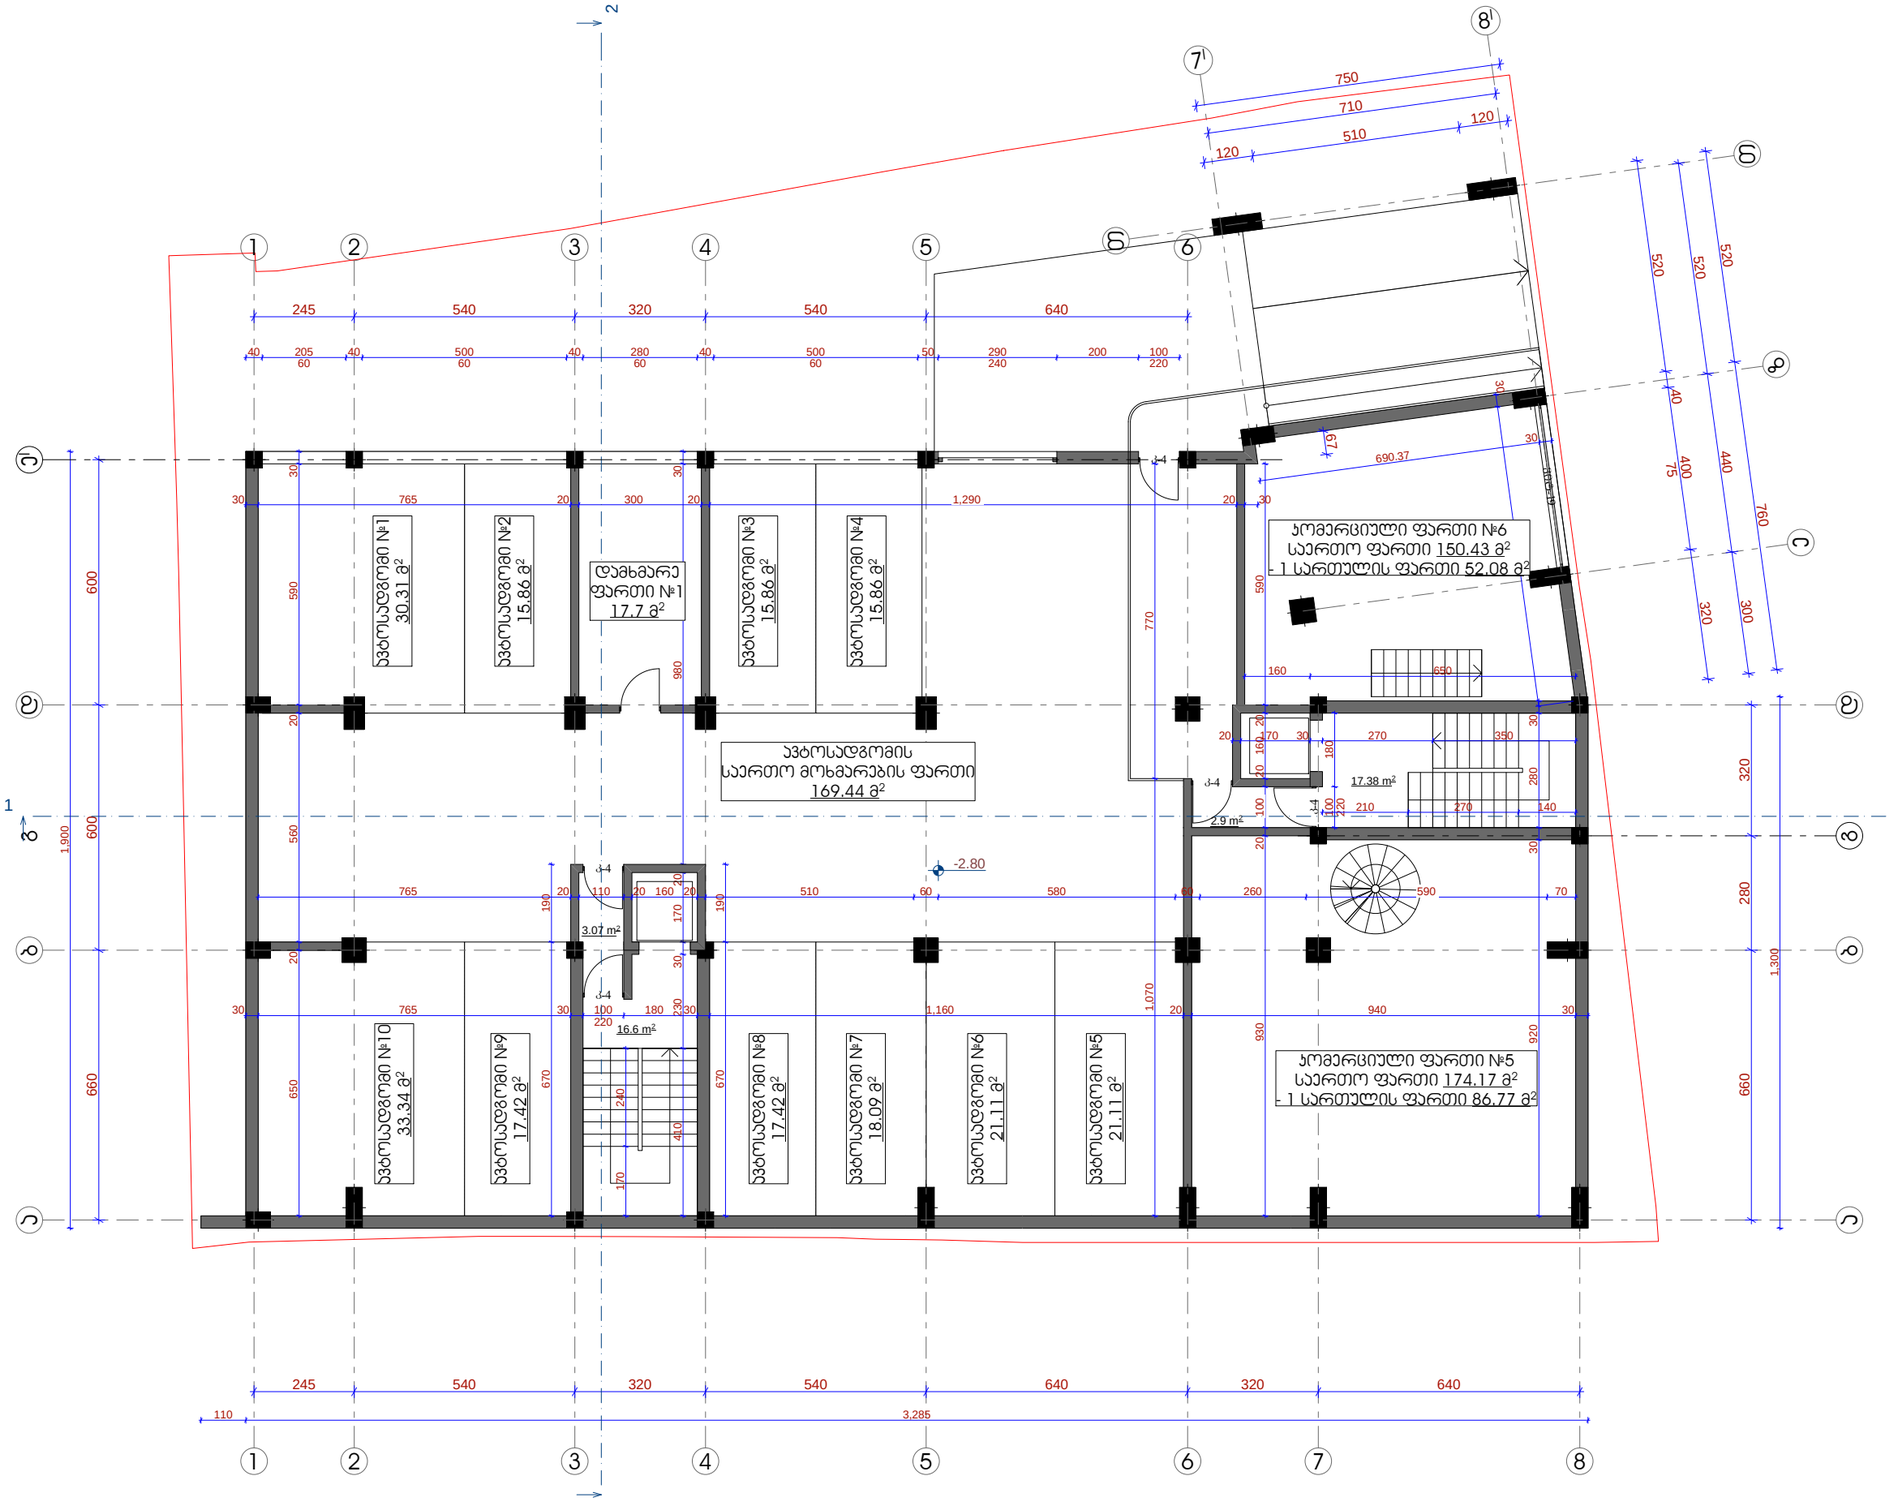

ფორმატი A 3	თბილისი 2014 წ.	

ექსპლიკაცია

- ავტოსადგომი №1 - 30.31 მ²
- ავტოსადგომი №2 - 15.86 მ²
- ავტოსადგომი №3 - 15.86 მ²
- ავტოსადგომი №4 - 15.86 მ²
- ავტოსადგომი №5 - 21.11 მ²
- ავტოსადგომი №6 - 21.11 მ²
- ავტოსადგომი №7 - 18.09 მ²
- ავტოსადგომი №8 - 17.42 მ²
- ავტოსადგომი №9 - 17.42 მ²
- ავტოსადგომი №10 - 33.34 მ²

- ავტოსადგომის საერთო მოხმარების ფართი - 169.44 მ²

- კომერციული ფართი №5
  - 1 სართულის ფართი - 86.77 მ²
- კომერციული ფართი №6
  - 1 სართულის ფართი - 52.08 მ²

- დამხმარე ფართი №1 - 17.7მ²

პირობითი ნიშნები

შენიშვნები

ცოკოლის სართულის ფართი - 572.32 მ²
მ.შ.
- ავტოსადგომი - 375.82 მ²
- კომერციული ფართი - 138.85 მ²
- დამხმარე სათავსოს ფართი - 17.7 მ²
- პიბის უჯრედი - 33.98 მ²
- ტამბური - 5.97 მ²

ცოკოლის სართულის საერთო (სამშენებლო) ფართი გარე კონტურზე - 629.41 მ²


ამხანაგობა "დადიანის 24"

დამკვეთი	ამხანაგობა დადიანის 24
მისამართი	ქ. თბილისი დადიანის № 22-24

თანამდებობა	გვარი	ხელმოწერა
დირექტორი	ვ. რობაქიძე	
პრ. ავტორი	ე. გამყრელიძე	

პროექტის სახელწოდება
მრავალფუნქციური საცხოვრებელი სახლი

მასშტაბი	ნახაზის დასახელება
1:150	ცოკოლის სართულის გეგმა -2.80 ნიშნულზე
სტადია	ფურცლის № / ფურცლები
მ.პ.	პ-2 / 28

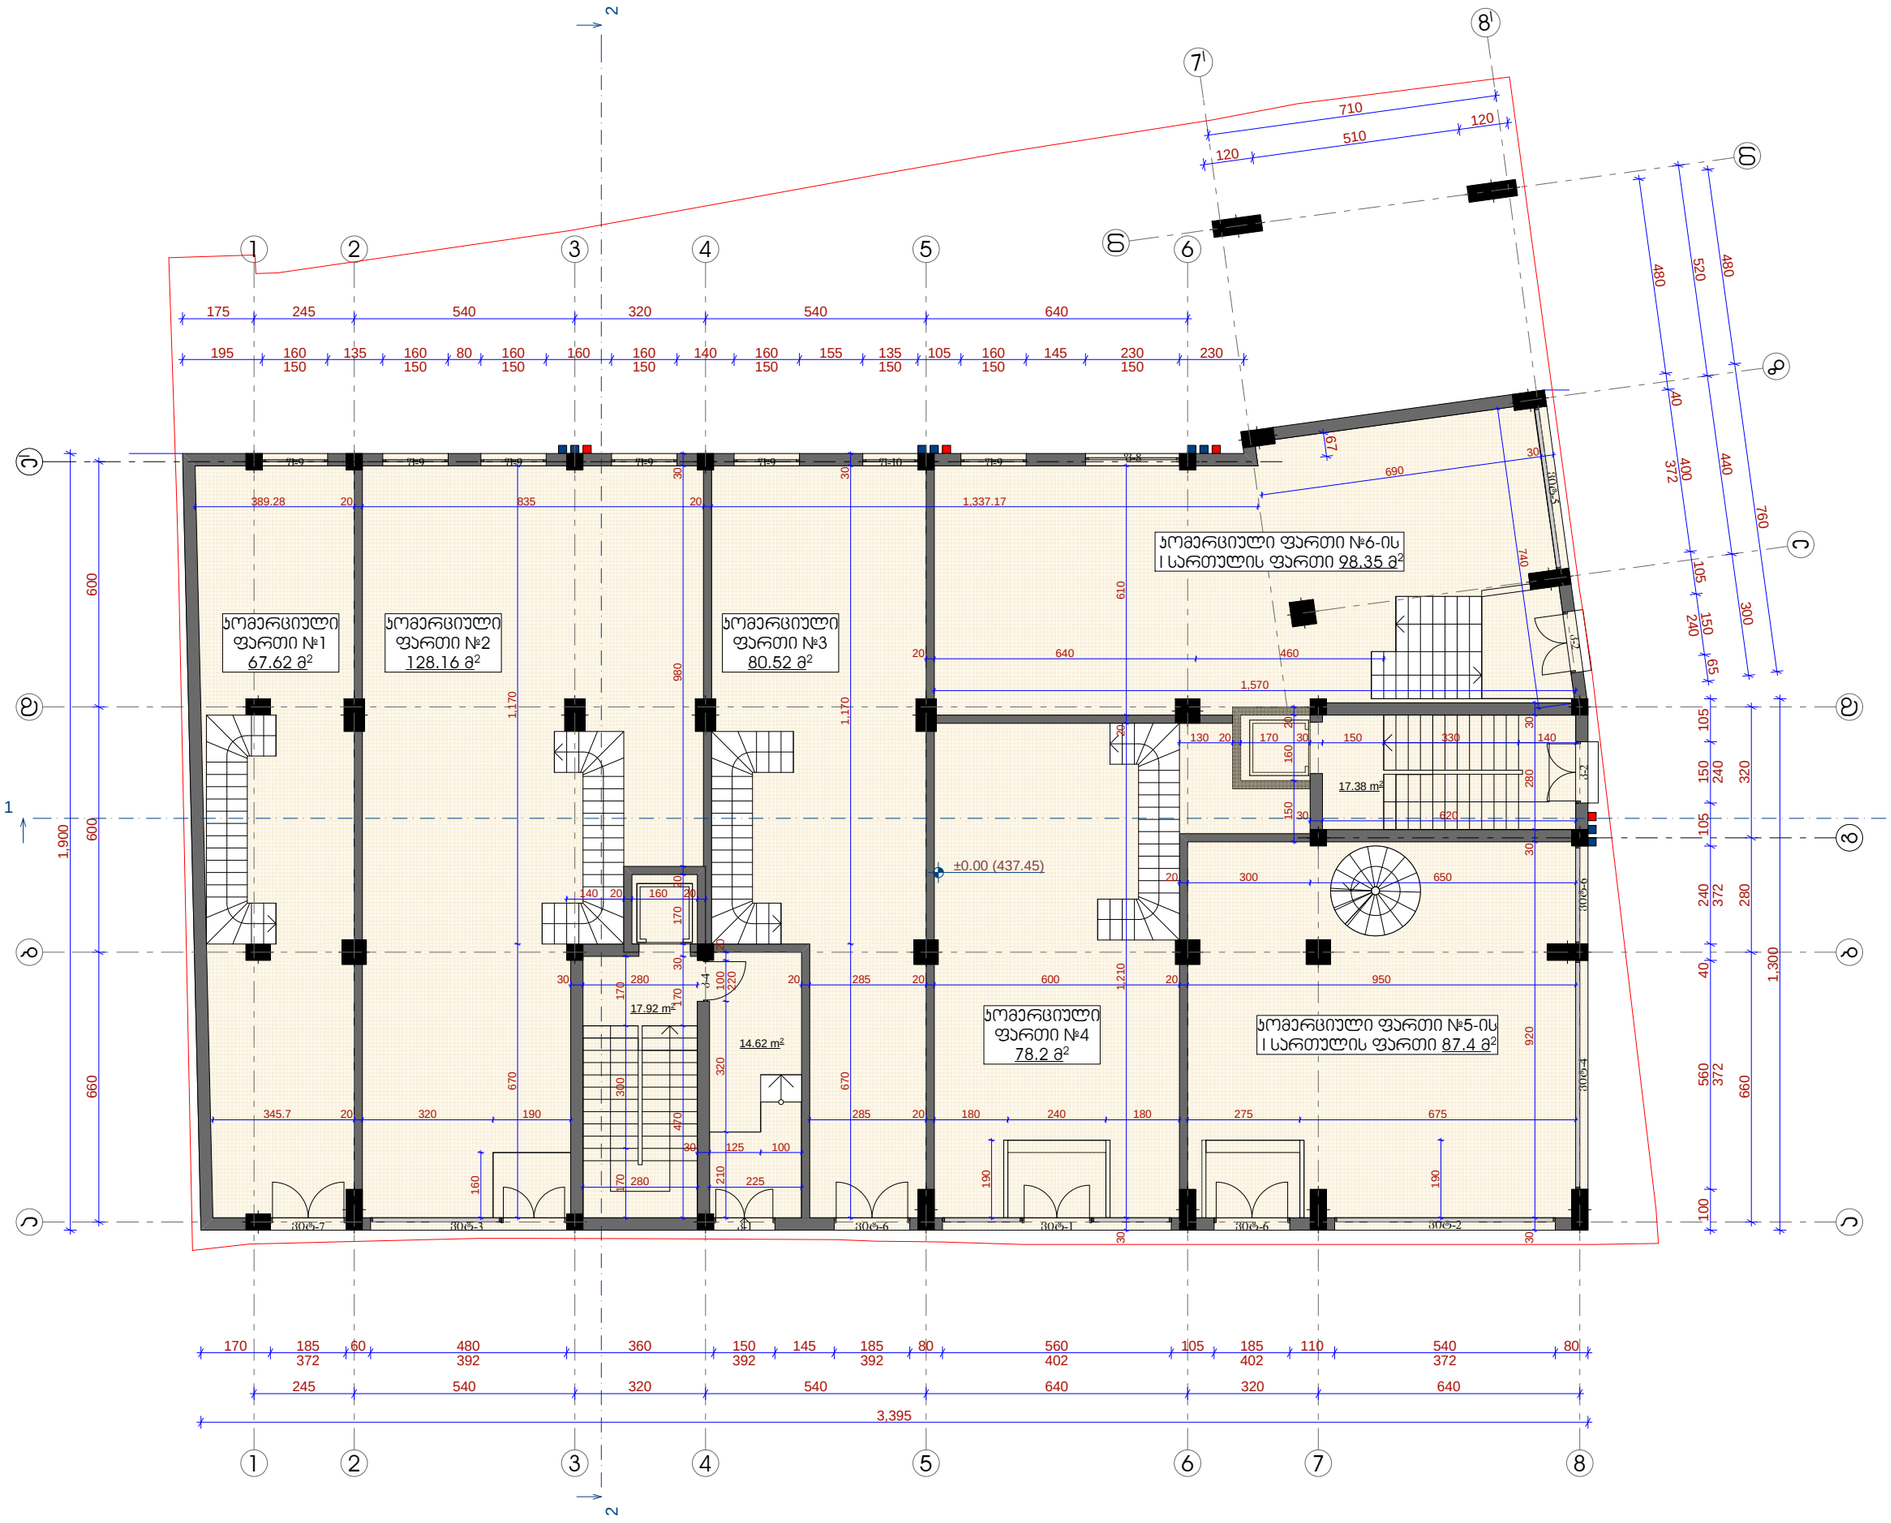

ფორმატი A 3	თბილისი 2014 წ.	

ექსპლიკაცია


პირობითი ნიშნები

- ა-2 კოეფიციენტის საანგარიშო ფართის ალნიშვა
- გაზის მრიცხველი
- კონდიციონერი

შენიშვნები

I სართულის ფართი - 590.17 მ²
მ.შ.
- პიბის უჯრედი - 35.3 მ²
- სადარბაზო - 14.62 მ²

I სართულის საერთო (სამშენებლო) ფართი გარე პონტურზე - 654.59 მ²

ა-2 კოეფიციენტის საანგარიშო ფართი შენობის გარე პერიმეტრზე - 654.59 მ²

ა-1 კოეფიციენტის საანგარიშო ფართი - 713.59 მ²


ამხანაგობა "დადიანის 24"

დამკვეთი	ამხანაგობა დადიანის 24
მისამართი	ქ. თბილისი დადიანის № 22-24

თანამდებობა	გვარი	ხელმოწერა
დირექტორი	ვ. რობაქიძე	
პრ. პეტორი	ე. გამყრელიძე	

პროექტის სახელწოდება
მრავალფუნქციური საცხოვრებელი სახლი

მასშტაბი	ნახაზის დასახელება	
1:150	I სართულის გეგმა ± 0.00 ნიშნულზე	
სტადია	ფურცლის №	ფურცლები
მ.პ.	ა-3	28

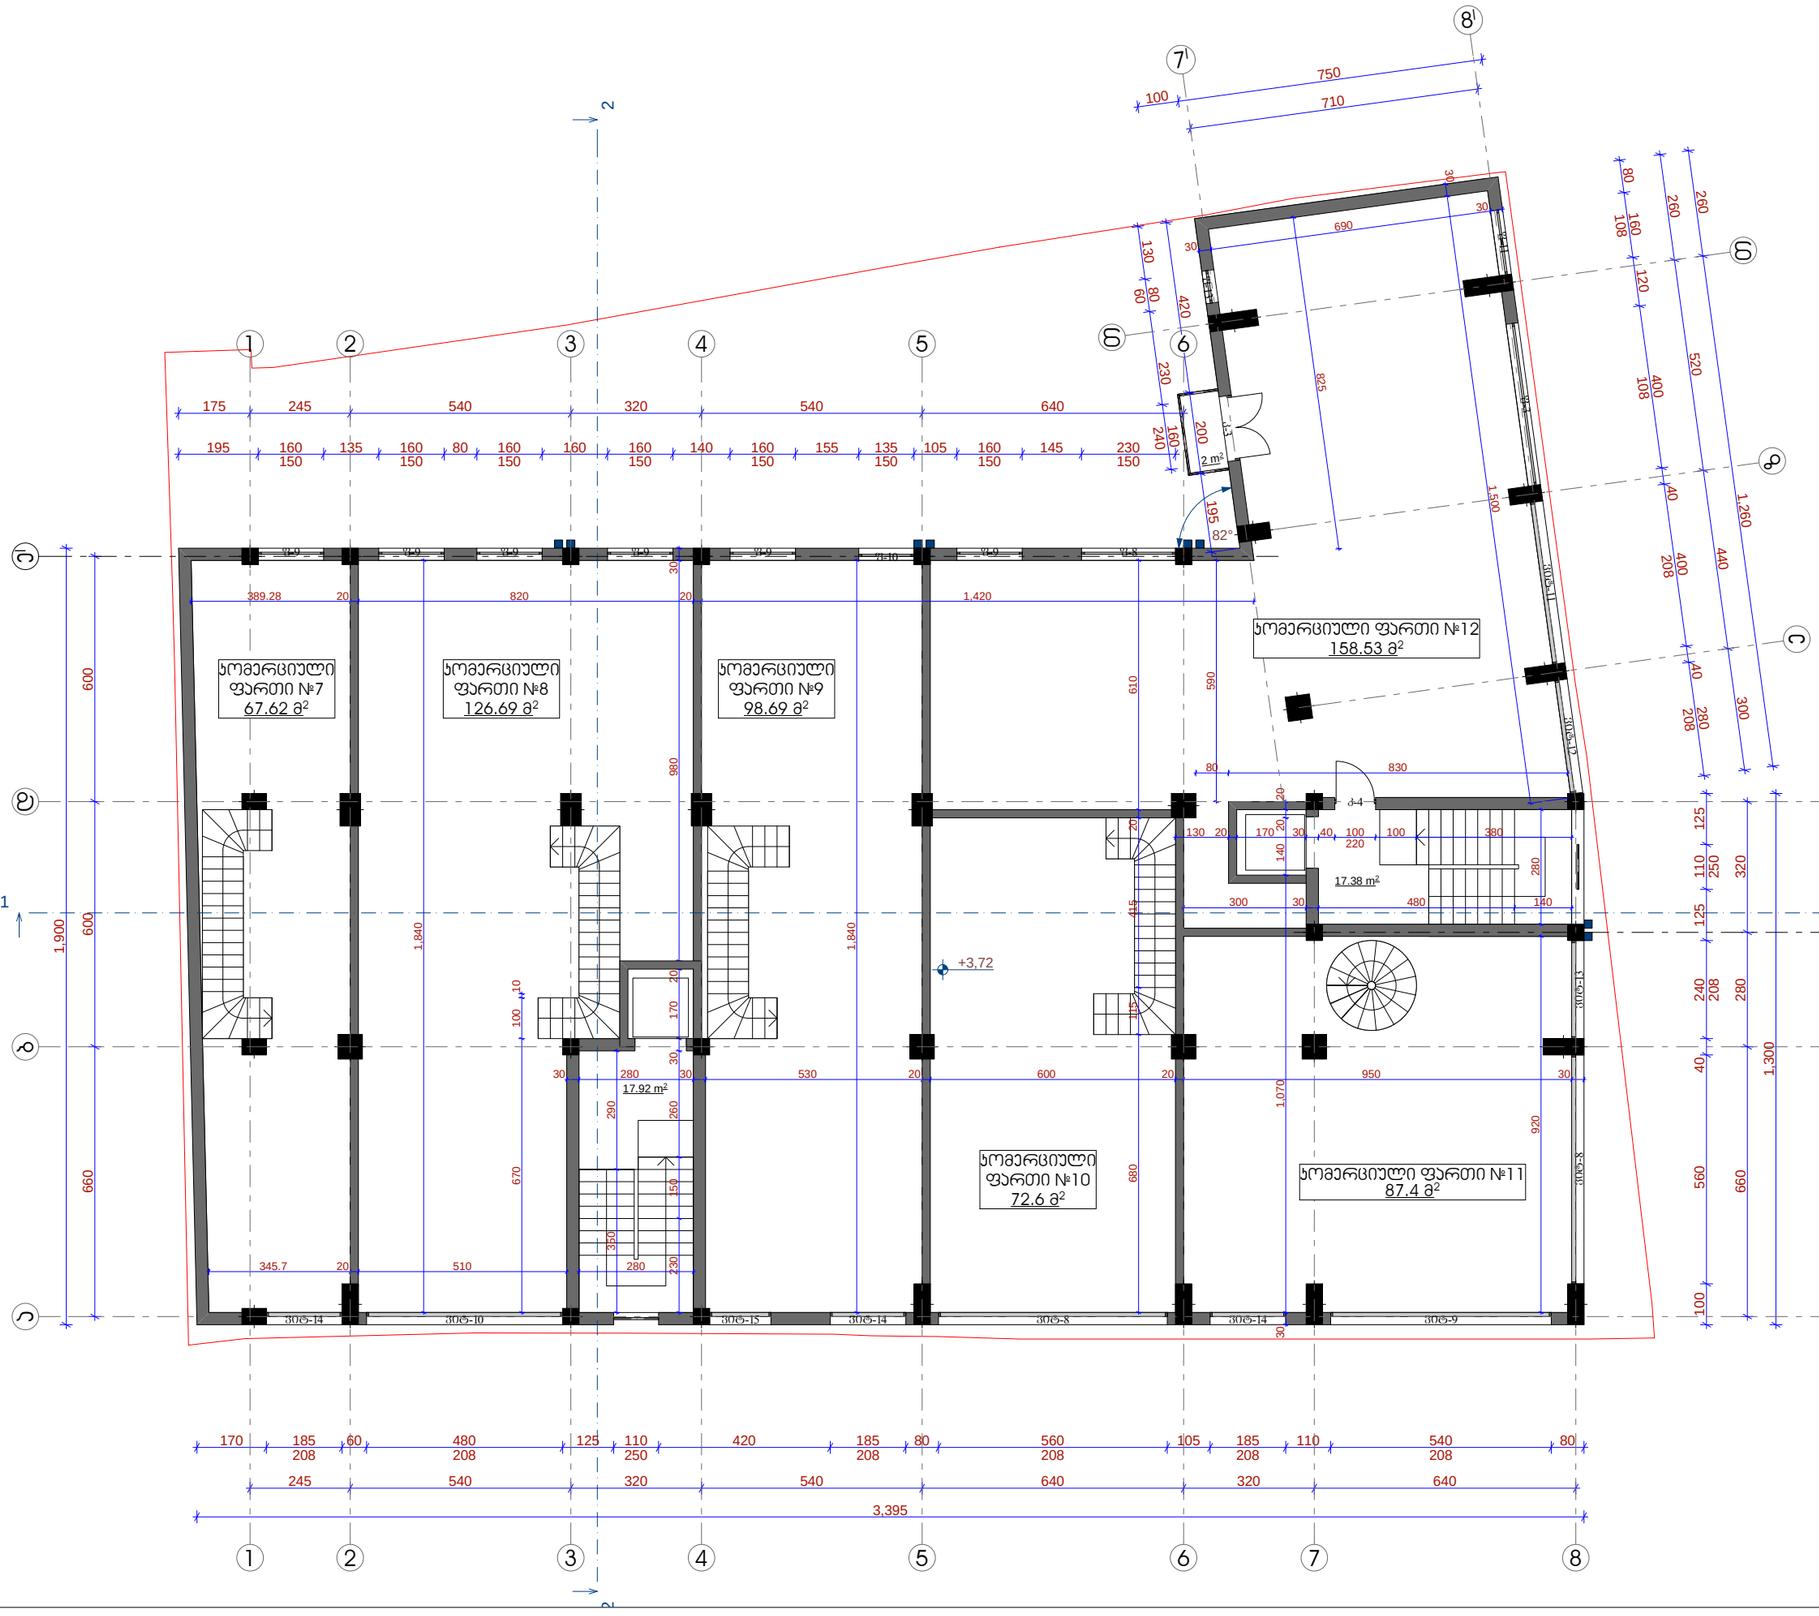

ფორმატი A 3	თბილისი 2014 წ.	

ექსპლიკაცია

  საბაფხულო ფართი - 2 მ²
  საერთო ფართი - 158.53 მ²

პირობითი ნიშნები

- ა-2 კოეფიციენტის საანგარიშო ფართის აღნიშვა
- გაზის მრიცხველი
- კონდიციონერი

შენიშვნები

ანტრესოლის სართულის ფართი - 646.83 მ²
მ.შ.
- საბაფხულო ფართი - 2 მ²
- პიბის უჯრედი - 35.3 მ²

ანტრესოლის სართულის საერთო (სამშენებლო) ფართი გარე კონტურზე 713.59 მ².

ამხანაგობა "დადიანის 24"


დამკვეთი	ამხანაგობა დადიანის 24
მისამართი	ქ. თბილისი დადიანის № 22-24

თანამდებობა	გვარი	ხელმოწერა
დირექტორი	ვ. რობაქიძე	
პრ. პვტორი	ე. გამყრელიძე	

პროექტის სახელწოდება

მრავალფუნქციური საცხოვრებელი სახლი

მასშტაბი	ნახაზის დასახელება
1:150	ანტრესოლის გეგმა +3.72 ნიშნულზე
სტადია	ფურცლის № / ფურცლები
მ.პ.	ა-4 / 28

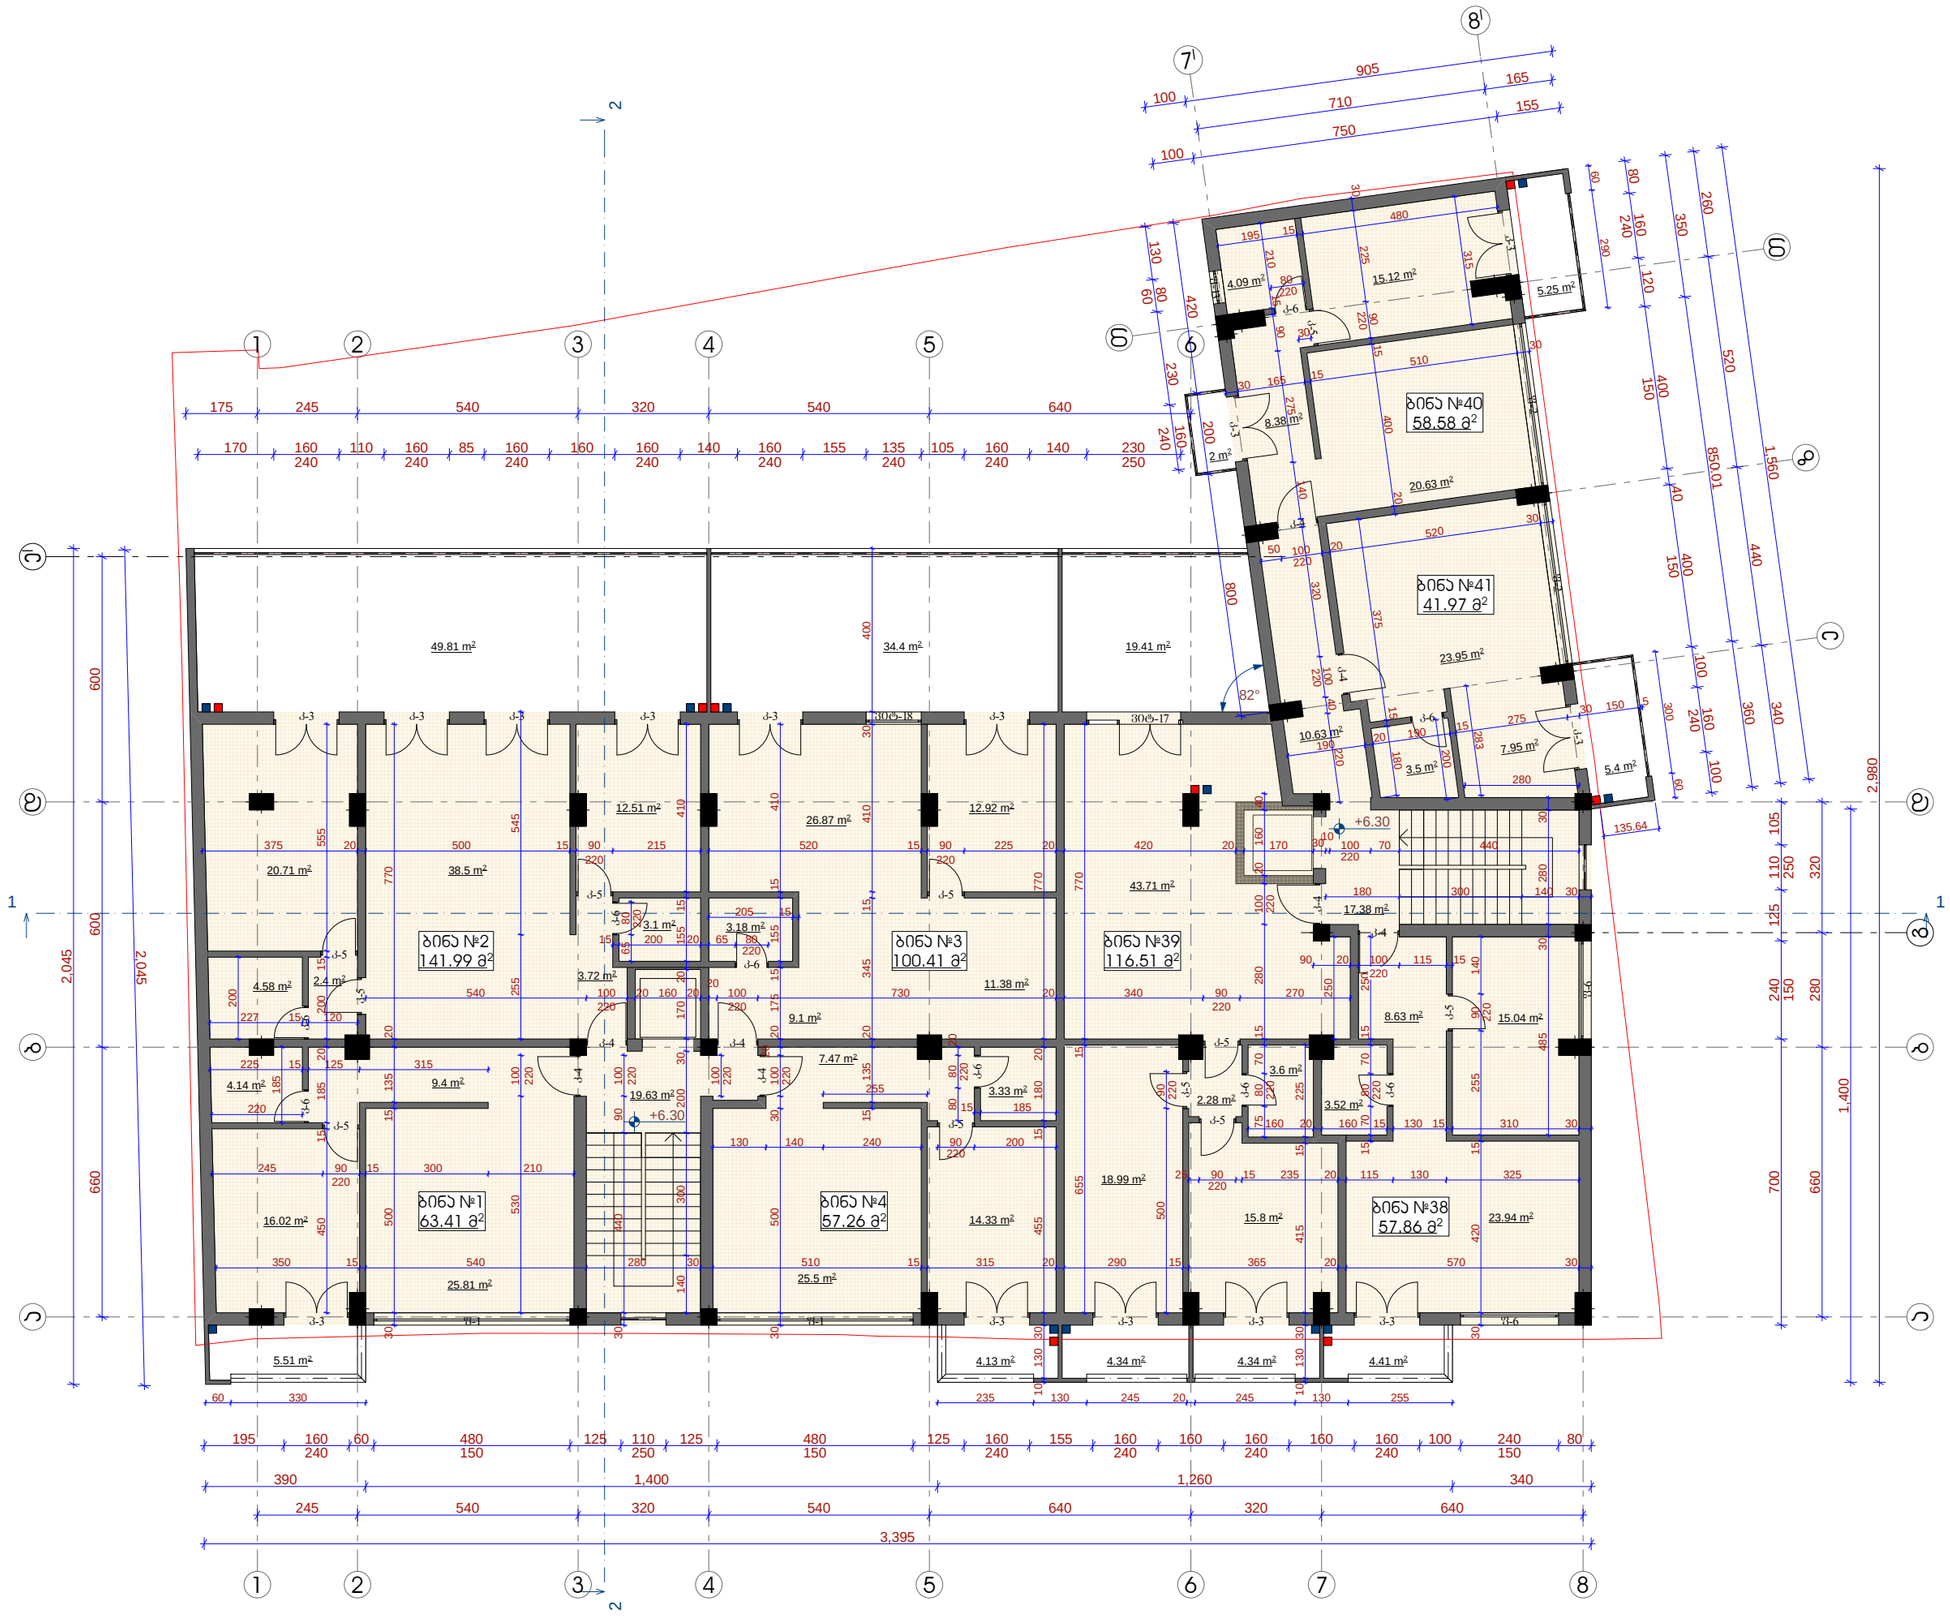

ფორმატი A 3	თბილისი 2014 წ.	

ექსპლიკაცია

- **ბინა №1** საცხოვრებელი ფართი - 57.9 მ²
  საპაფხულო ფართი - 5.51 მ²
  საერთო ფართი - 63.41 მ²
- **ბინა №2** საცხოვრებელი ფართი - 92.18 მ²
  საპაფხულო ფართი - 49.81 მ²
  საერთო ფართი - 141.99 მ²
- **ბინა №3** საცხოვრებელი ფართი - 66.01 მ²
  საპაფხულო ფართი - 34.4 მ²
  საერთო ფართი - 100.41 მ²
- **ბინა №4** საცხოვრებელი ფართი - 53.13 მ²
  საპაფხულო ფართი - 4.13 მ²
  საერთო ფართი - 57.26 მ²
- **ბინა №38** საცხოვრებელი ფართი - 53.45 მ²
  საპაფხულო ფართი - 4.41 მ²
  საერთო ფართი - 57.86 მ²
- **ბინა №39** საცხოვრებელი ფართი - 88.42 მ²
  საპაფხულო ფართი - 28.09 მ²
  საერთო ფართი - 116.51 მ²
- **ბინა №40** საცხოვრებელი ფართი - 51.33 მ²
  საპაფხულო ფართი - 7.25 მ²
  საერთო ფართი - 58.58 მ²
- **ბინა №41** საცხოვრებელი ფართი - 36.57 მ²
  საპაფხულო ფართი - 5.4 მ²
  საერთო ფართი - 41.97 მ²

პირობითი ნიშნები

- ჯ-2 კოეფიციენტის საანგარიშო ფართის აღნიშვა
- გაზის მრიცხველი
- კონდიციონერი

შენიშვნები

II სართულის ფართი - 685.69 მ²
მ.შ.
- საცხოვრებელი ფართი - 498.99 მ²
- საპაფხულო ფართი - 139 მ²
- ბინების საერთო ფართი - 637.99 მ²

- ჯიბის უჯრედი - 37.07 მ²
- დერეფანი - 10.63 მ²

II სართულის საერთო (სამშენებლო) ფართი გარე კონტურზე - 747.94 მ²

ჯ-2 კოეფიციენტის საანგარიშო ფართი შენობის გარე პერიმეტრზე - 606.77 მ²

ამხანაგობა "დადიანის 24"

დამკვეთი	ამხანაგობა დადიანის 24
მისამართი	ქ. თბილისი დადიანის № 22-24

თანამდებობა	გვარი	ხელმოწერა
დირექტორი	ვ. რობაქიძე	
არქ. პატორი	ე. გამყრელიძე	

პროექტის სახელწოდება
მრავალფუნქციური საცხოვრებელი სახლი

მასშტაბი	ნახაზის დასახელება
1:150	II სართულის გეგმა +6.30 ნიშნულზე
სტადია	ფურცლის № / ფურცლები
მ.პ.	ა-5 / 28



ფორმატი A 3	თბილისი 2014 წ.	

ექსპლიკაცია

- **ბინა №5** საცხოვრებელი ფართი - 65.18 მ²
  საზაფხულო ფართი - 4.95 მ²
  საერთო ფართი - 70.13 მ²
- **ბინა №6** საცხოვრებელი ფართი - 66.45 მ²
  საზაფხულო ფართი - 24.66 მ²
  საერთო ფართი - 91.11 მ²
- **ბინა №7** საცხოვრებელი ფართი - 52.35 მ²
  საზაფხულო ფართი - 17.2 მ²
  საერთო ფართი - 69.55 მ²
- **ბინა №8** საცხოვრებელი ფართი - 64.31 მ²
  საზაფხულო ფართი - 4.13 მ²
  საერთო ფართი - 68.44 მ²
- **ბინა №42** საცხოვრებელი ფართი - 76.33 მ²
  საზაფხულო ფართი - 4.41 მ²
  საერთო ფართი - 80.74 მ²
- **ბინა №43** საცხოვრებელი ფართი - 68.87 მ²
  საზაფხულო ფართი - 19.11 მ²
  საერთო ფართი 87.98 მ²
- **ბინა №44** საცხოვრებელი ფართი - 67.01 მ²
  საზაფხულო ფართი - 6.8 მ²
  საერთო ფართი - 73.81 მ²
- **ბინა №45** საცხოვრებელი ფართი - 36.06 მ²
  საზაფხულო ფართი - 3.84 მ²
  საერთო ფართი - 39.9 მ²

პირობითი ნიშნები

- კ-2 კოეფიციენტის საანგარიშო ფართის აღნიშვა
- გაზის მრიცხველი
- კონდიციონერი

შენიშვნები

III სართულის ფართი - 627.66 მ²
მ.შ.
- საცხოვრებელი ფართი - 496.56 მ²
- საზაფხულო ფართი - 85.1 მ²
- ბინების საერთო ფართი - 581.66 მ²

- კიბის უჯრედი - 37.07 მ²
- დერეფანი - 8.93 მ²

III სართულის საერთო (საშენებლო) ფართი გარე კონტურზე - 694.32 მ²

კ-2 კოეფიციენტის საანგარიშო ფართი შენობის გარე პერიმეტრზე - 606.73 მ²


ამხანაგობა "დადიანის 24"

დამკვეთი	ამხანაგობა დადიანის 24
მისამართი	ქ. თბილისი დადიანის № 22-24

თანამდებობა	გვარი	ხელმოწერა
დირექტორი	ვ. რობაქიძე	
პრ. ავტორი	ე. გამყრელიძე	

პროექტის სახელწოდება
მრავალფუნქციური საცხოვრებელი სახლი

მასშტაბი	ნახაზის დასახელება	
1:150	III სართულის გეგმა +9.60 ნიშნულზე	
სტადია	ფურცლის №	ფურცლები
მ.პ.	ა-6	28

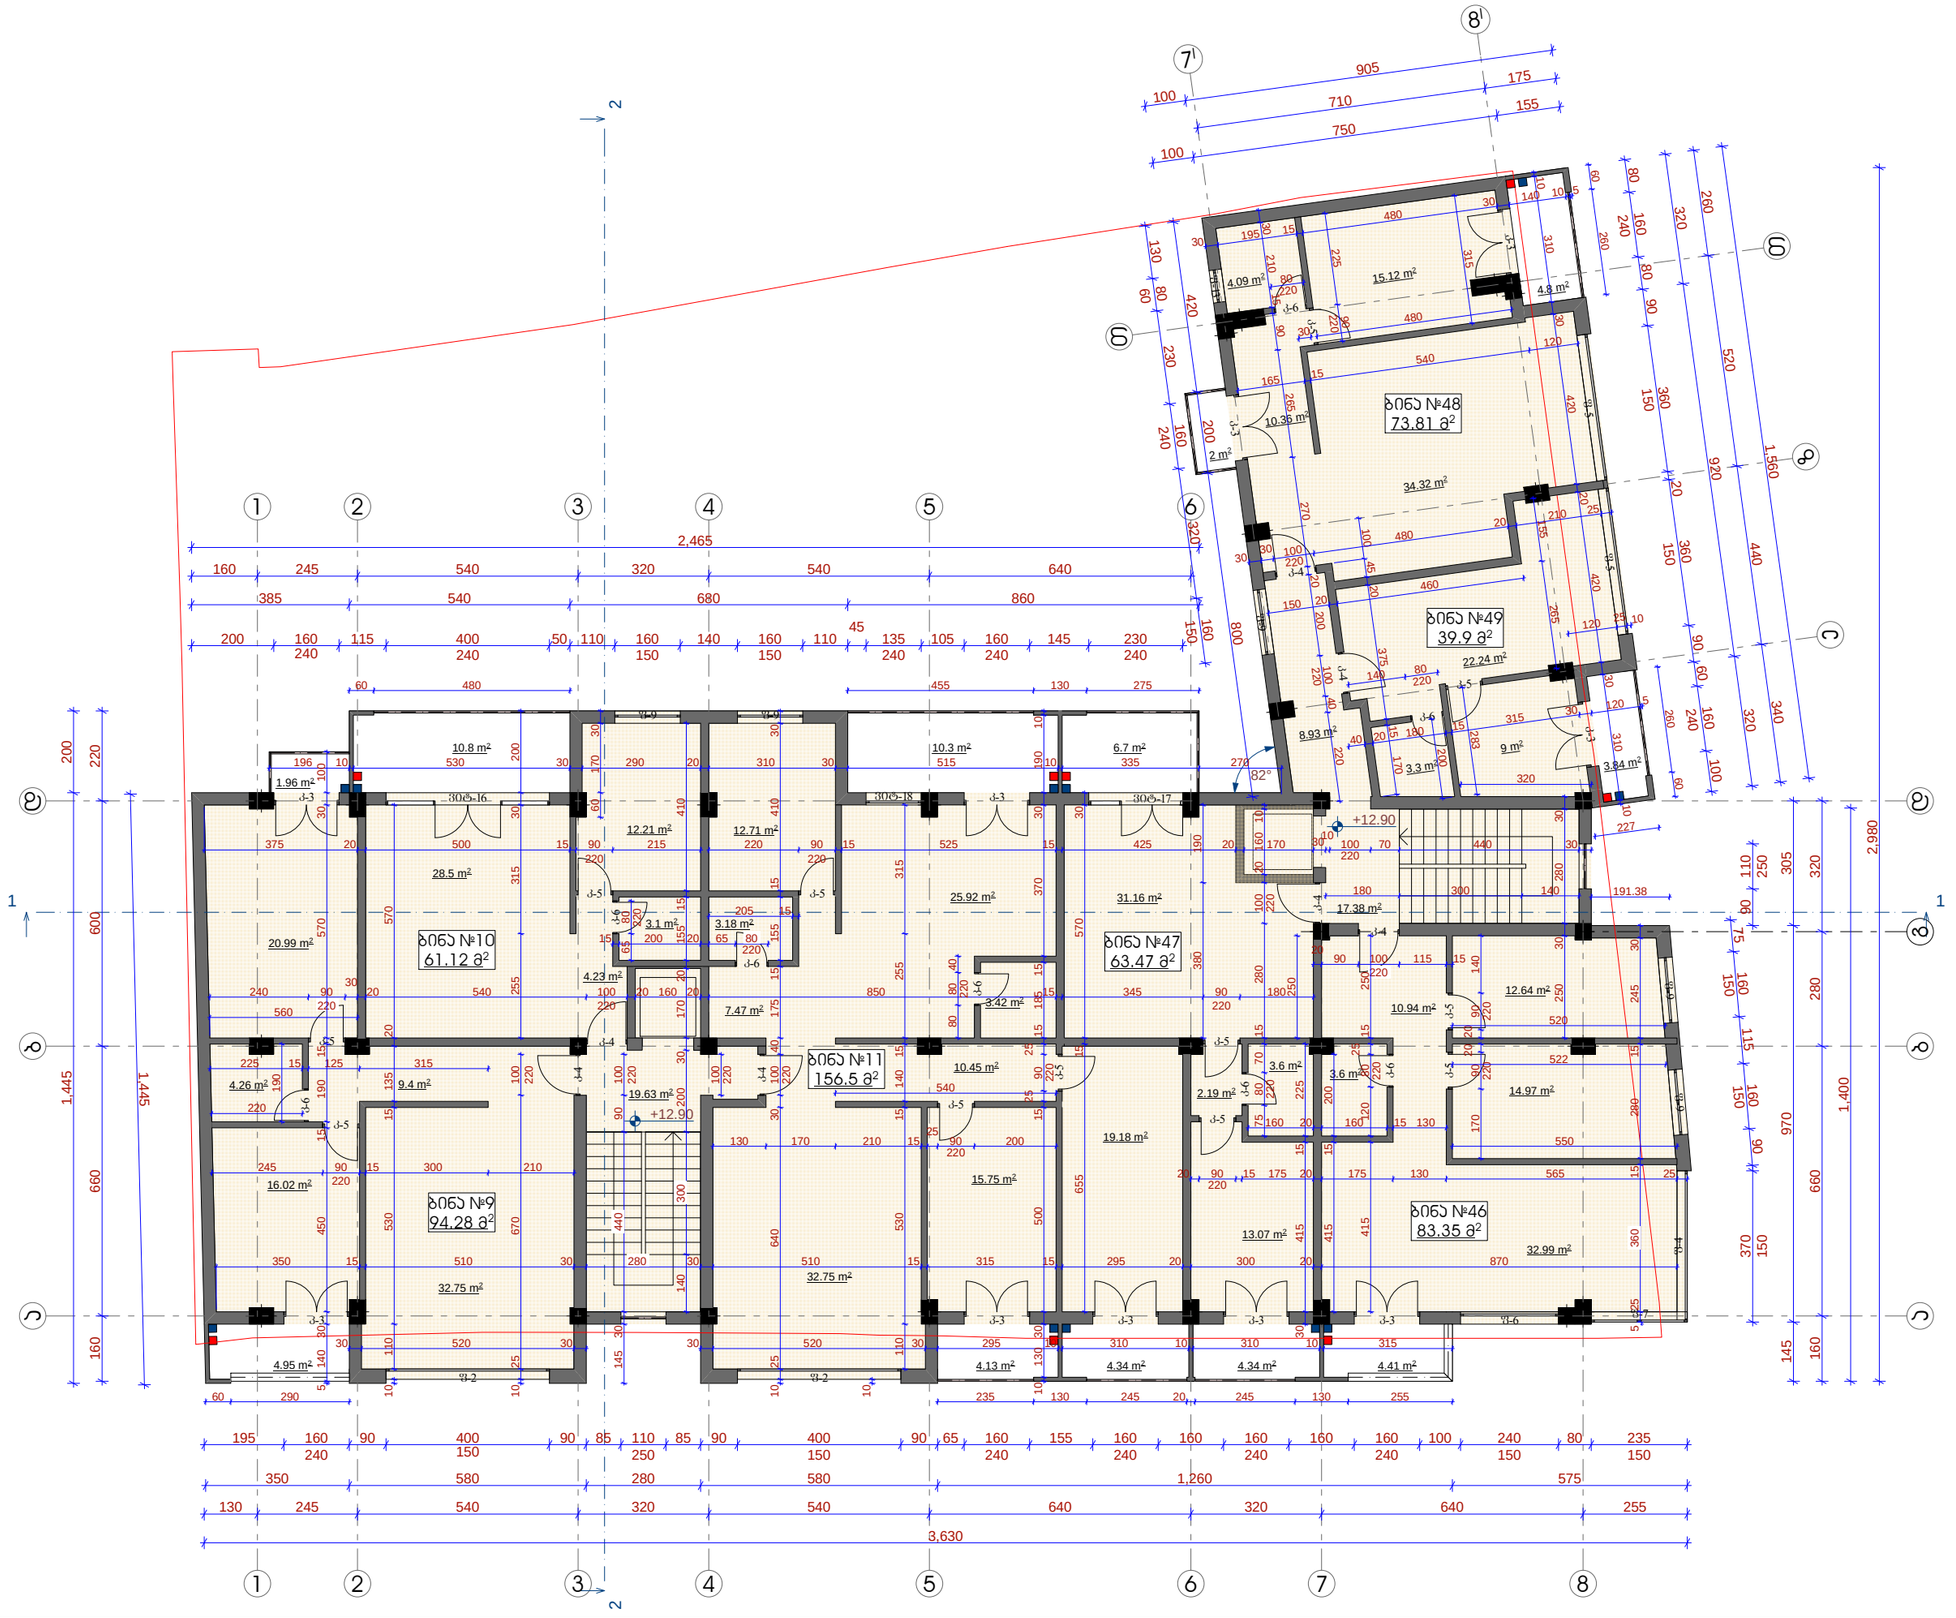

ფორმატი A 3	თბილისი 2014 წ.	

ექსპლიკაცია

- **ბინა №9** საცხოვრებელი ფართი - 87.37 მ²
  საპაფხულო ფართი - 6.91 მ²
  საერთო ფართი - 94.28 მ²
- **ბინა №10** საცხოვრებელი ფართი - 50.32 მ²
  საპაფხულო ფართი - 10.8 მ²
  საერთო ფართი - 61.12 მ²
- **ბინა №11** საცხოვრებელი ფართი - 137.73 მ²
  საპაფხულო ფართი - 18.77 მ²
  საერთო ფართი - 156.5 მ²
- **ბინა №46** საცხოვრებელი ფართი - 78.94 მ²
  საპაფხულო ფართი - 4.41 მ²
  საერთო ფართი - 83.35 მ²
- **ბინა №47** საცხოვრებელი ფართი - 52.43 მ²
  საპაფხულო ფართი - 11.04 მ²
  საერთო ფართი - 63.47 მ²
- **ბინა №48** საცხოვრებელი ფართი - 67.01 მ²
  საპაფხულო ფართი - 6.8 მ²
  საერთო ფართი 73.81 მ²
- **ბინა №49** საცხოვრებელი ფართი - 36.06 მ²
  საპაფხულო ფართი - 3.84 მ²
  საერთო ფართი - 39.9 მ²

პირობითი ნიშნები

- ჯ-2 კოეფიციენტის საანგარიშო ფართის ალნიშვა
- გაზის მრიცხველი
- კონდიციონერი

შენიშვნები

IV სართულის ფართი - 618.43 მ²
მ.შ.
- საცხოვრებელი ფართი - 509.86 მ²
- საპაფხულო ფართი - 62.57 მ²
- ბინების საერთო ფართი - 572.43 მ²

- ჯიბის უპრედი - 37.07 მ²
- დერეფანი - 8.93 მ²

IV სართულის საერთო (სამშენებლო) ფართი გარე კონტურზე - 684.78 მ²

ჯ-2 კოეფიციენტის საანგარიშო ფართი შენობის გარე პერიმეტრზე - 619.93 მ²

ამხანაგობა "დადიანის 24"

დამკვეთი	ამხანაგობა დადიანის 24
მისამართი	ქ. თბილისი დადიანის № 22-24

თანამდებობა	გვარი	ხელმოწერა
დირექტორი	ვ. რობაქიძე	
პრ. პატორი	ე. გამყრელიძე	

პროექტის სახელწოდება

მრავალფუნქციური საცხოვრებელი სახლი

მასშტაბი	ნახაზის დასახელება
1:150	IV სართულის გეგმა +12.90 ნიშნულზე
თარიღი	ფურცლის № / ფურცლები
მ.პ.	ა-7 / 28

























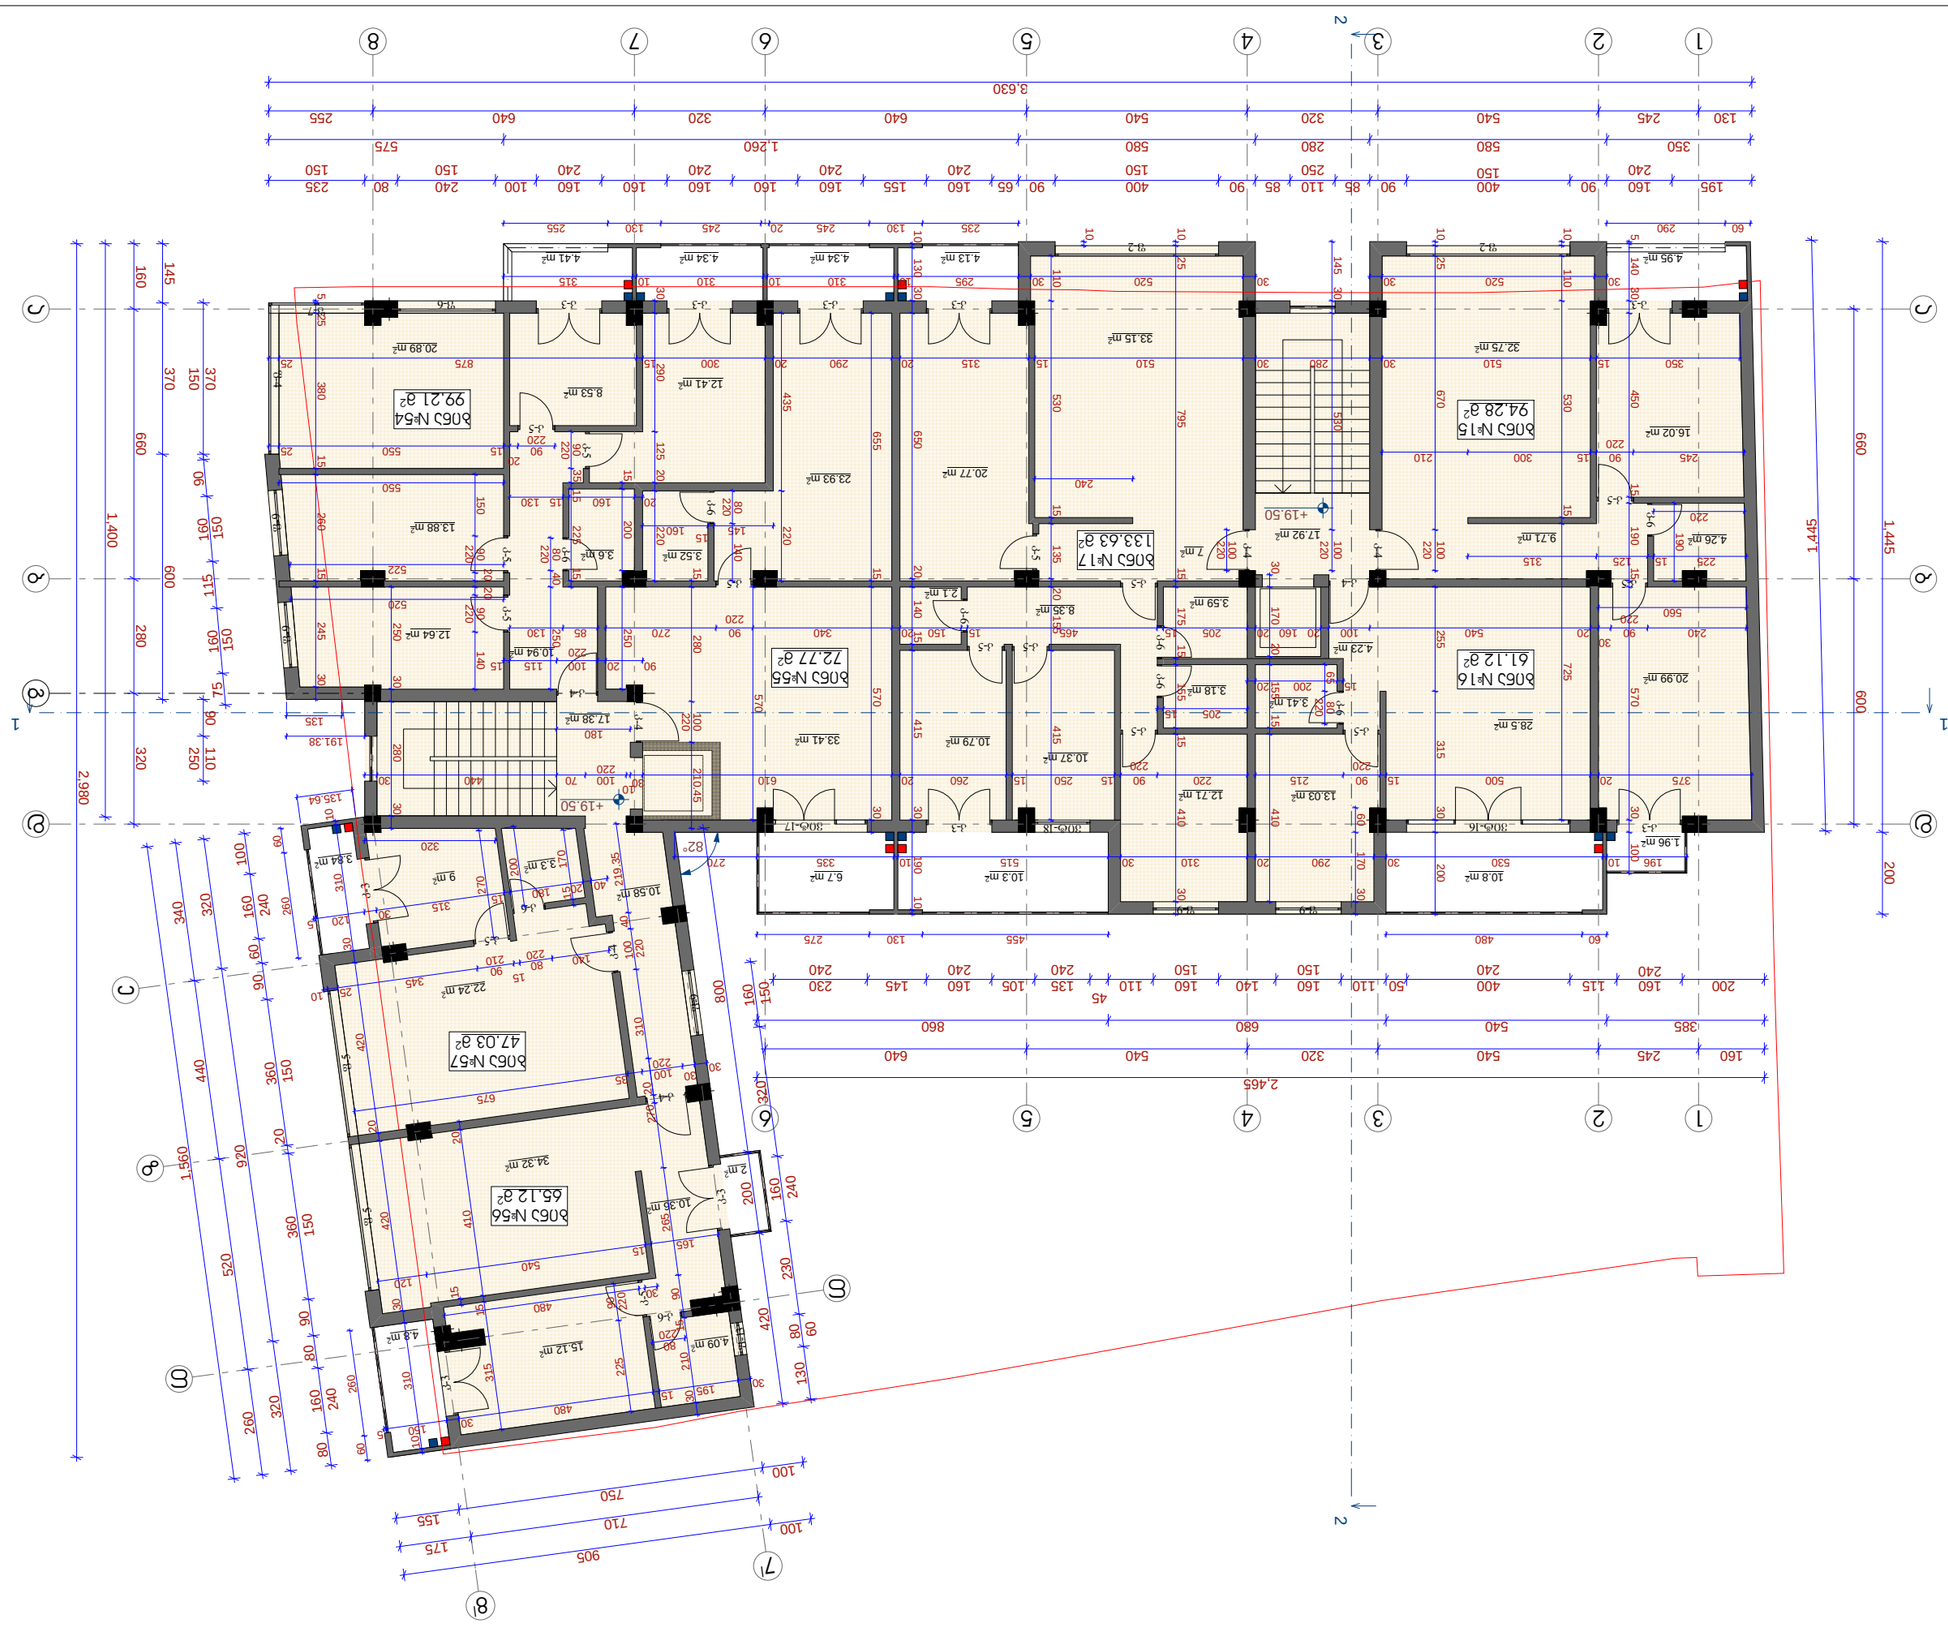






















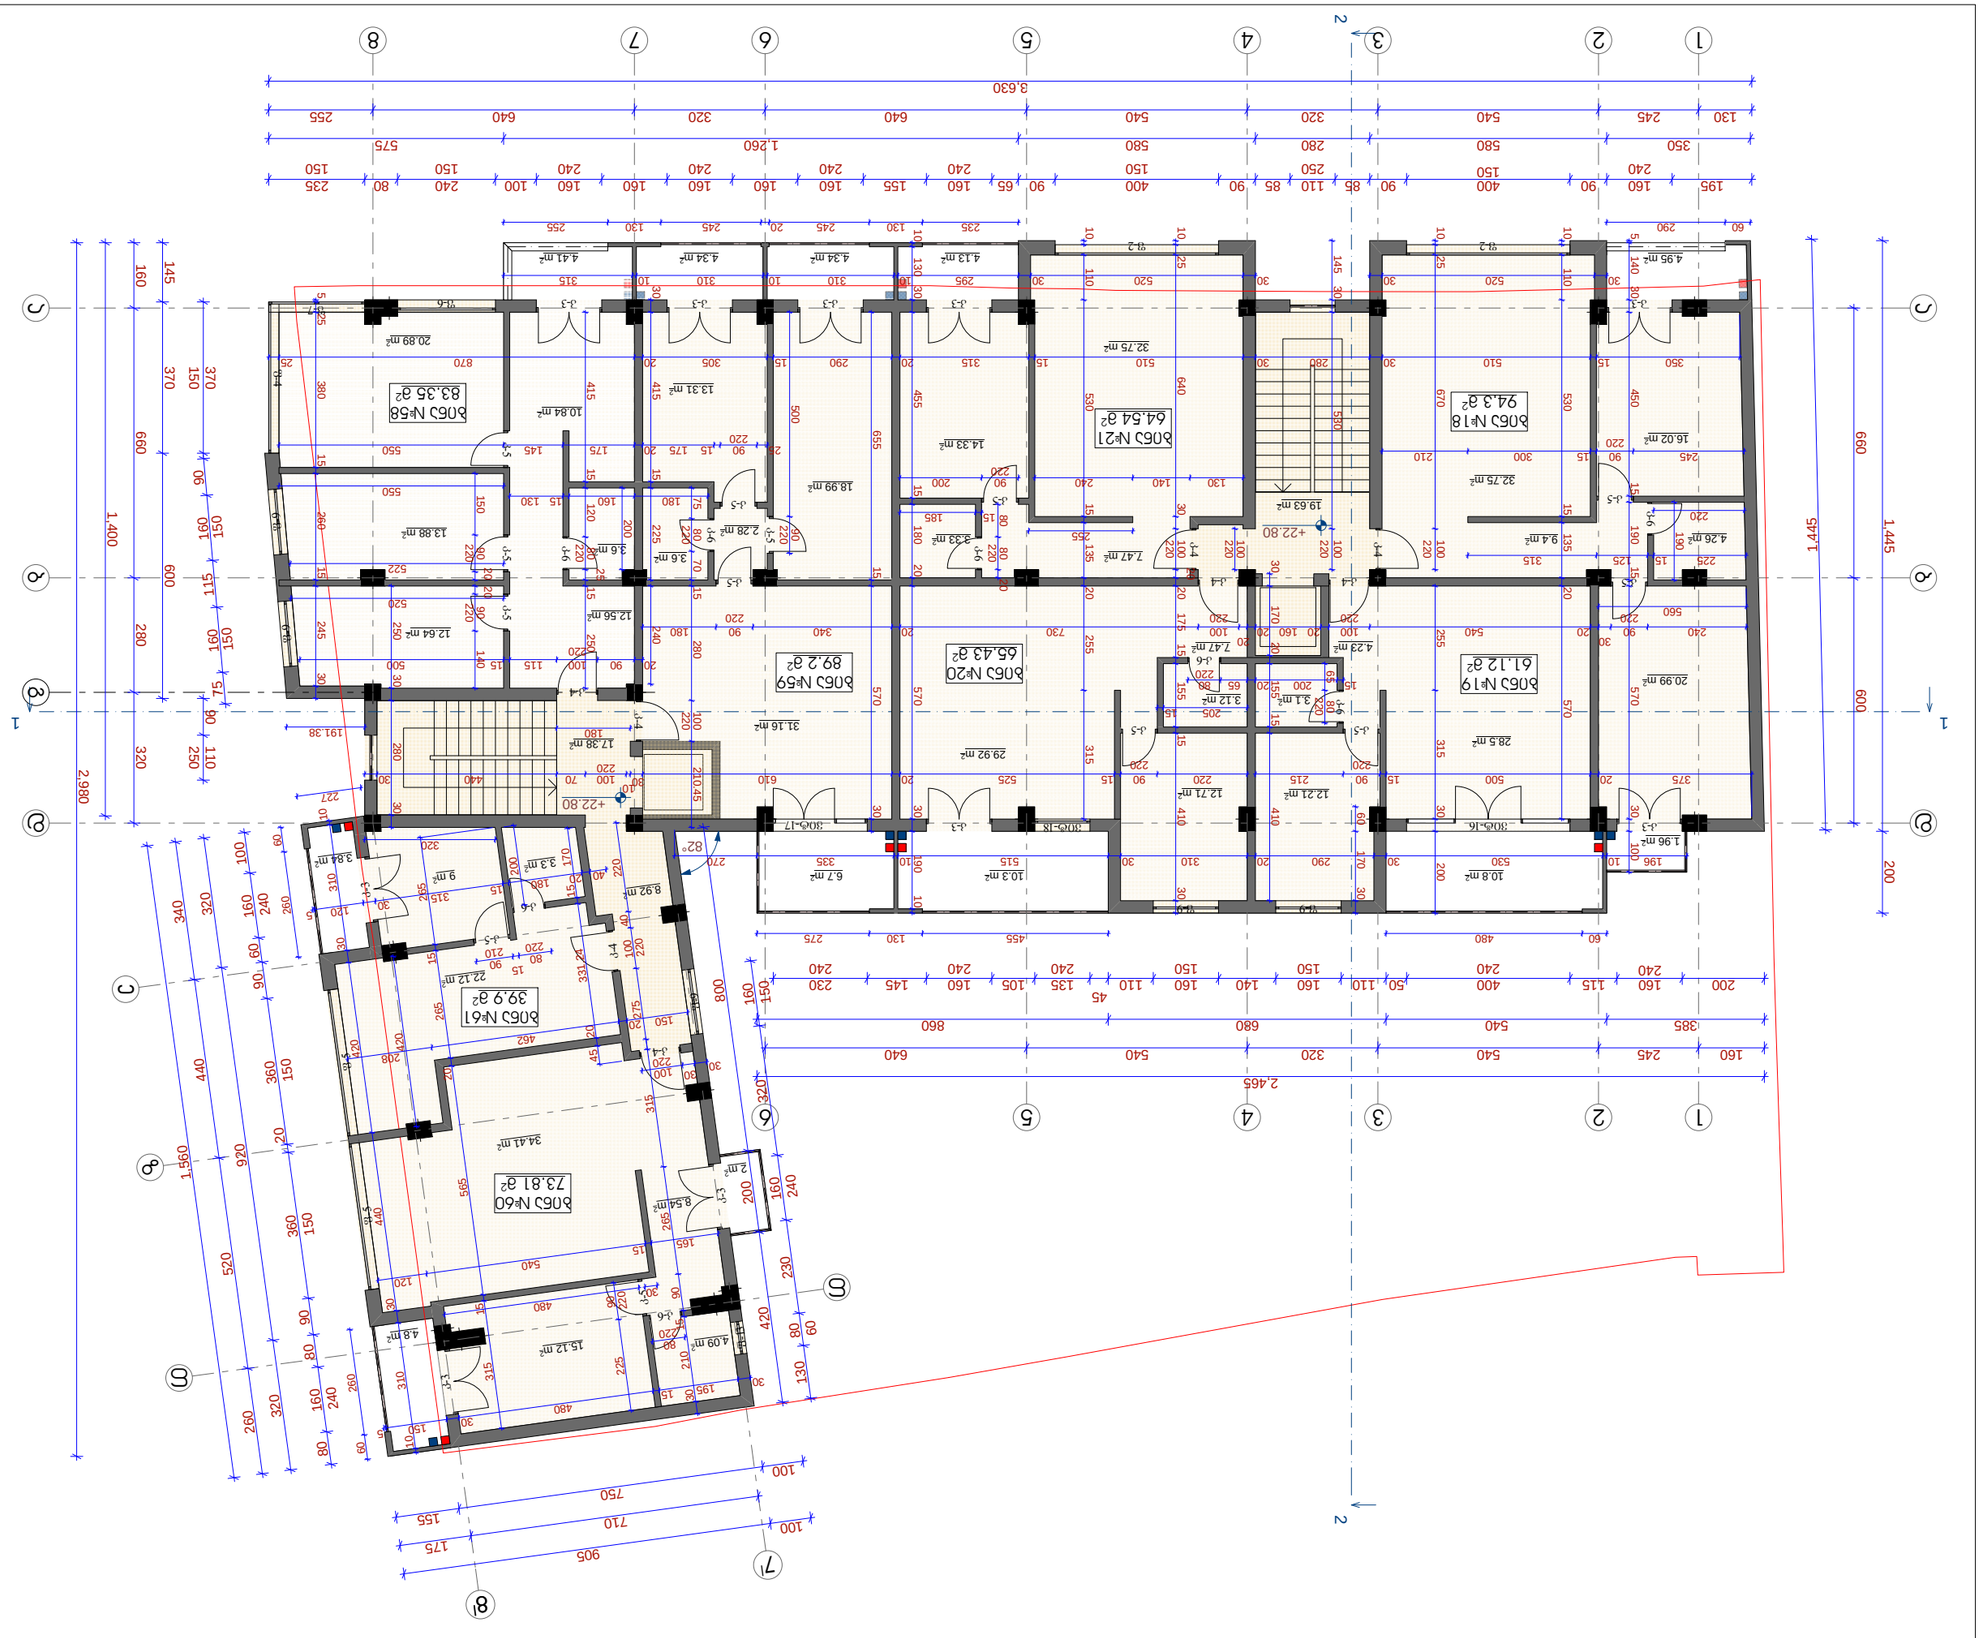
1
2
3
4
5
6
7
8
1,400
1,445
2,980
2,465
3,630
1,260
2,980
1,560
905
750
710
175
155
100
100
+22.80
+22.80
+22.80

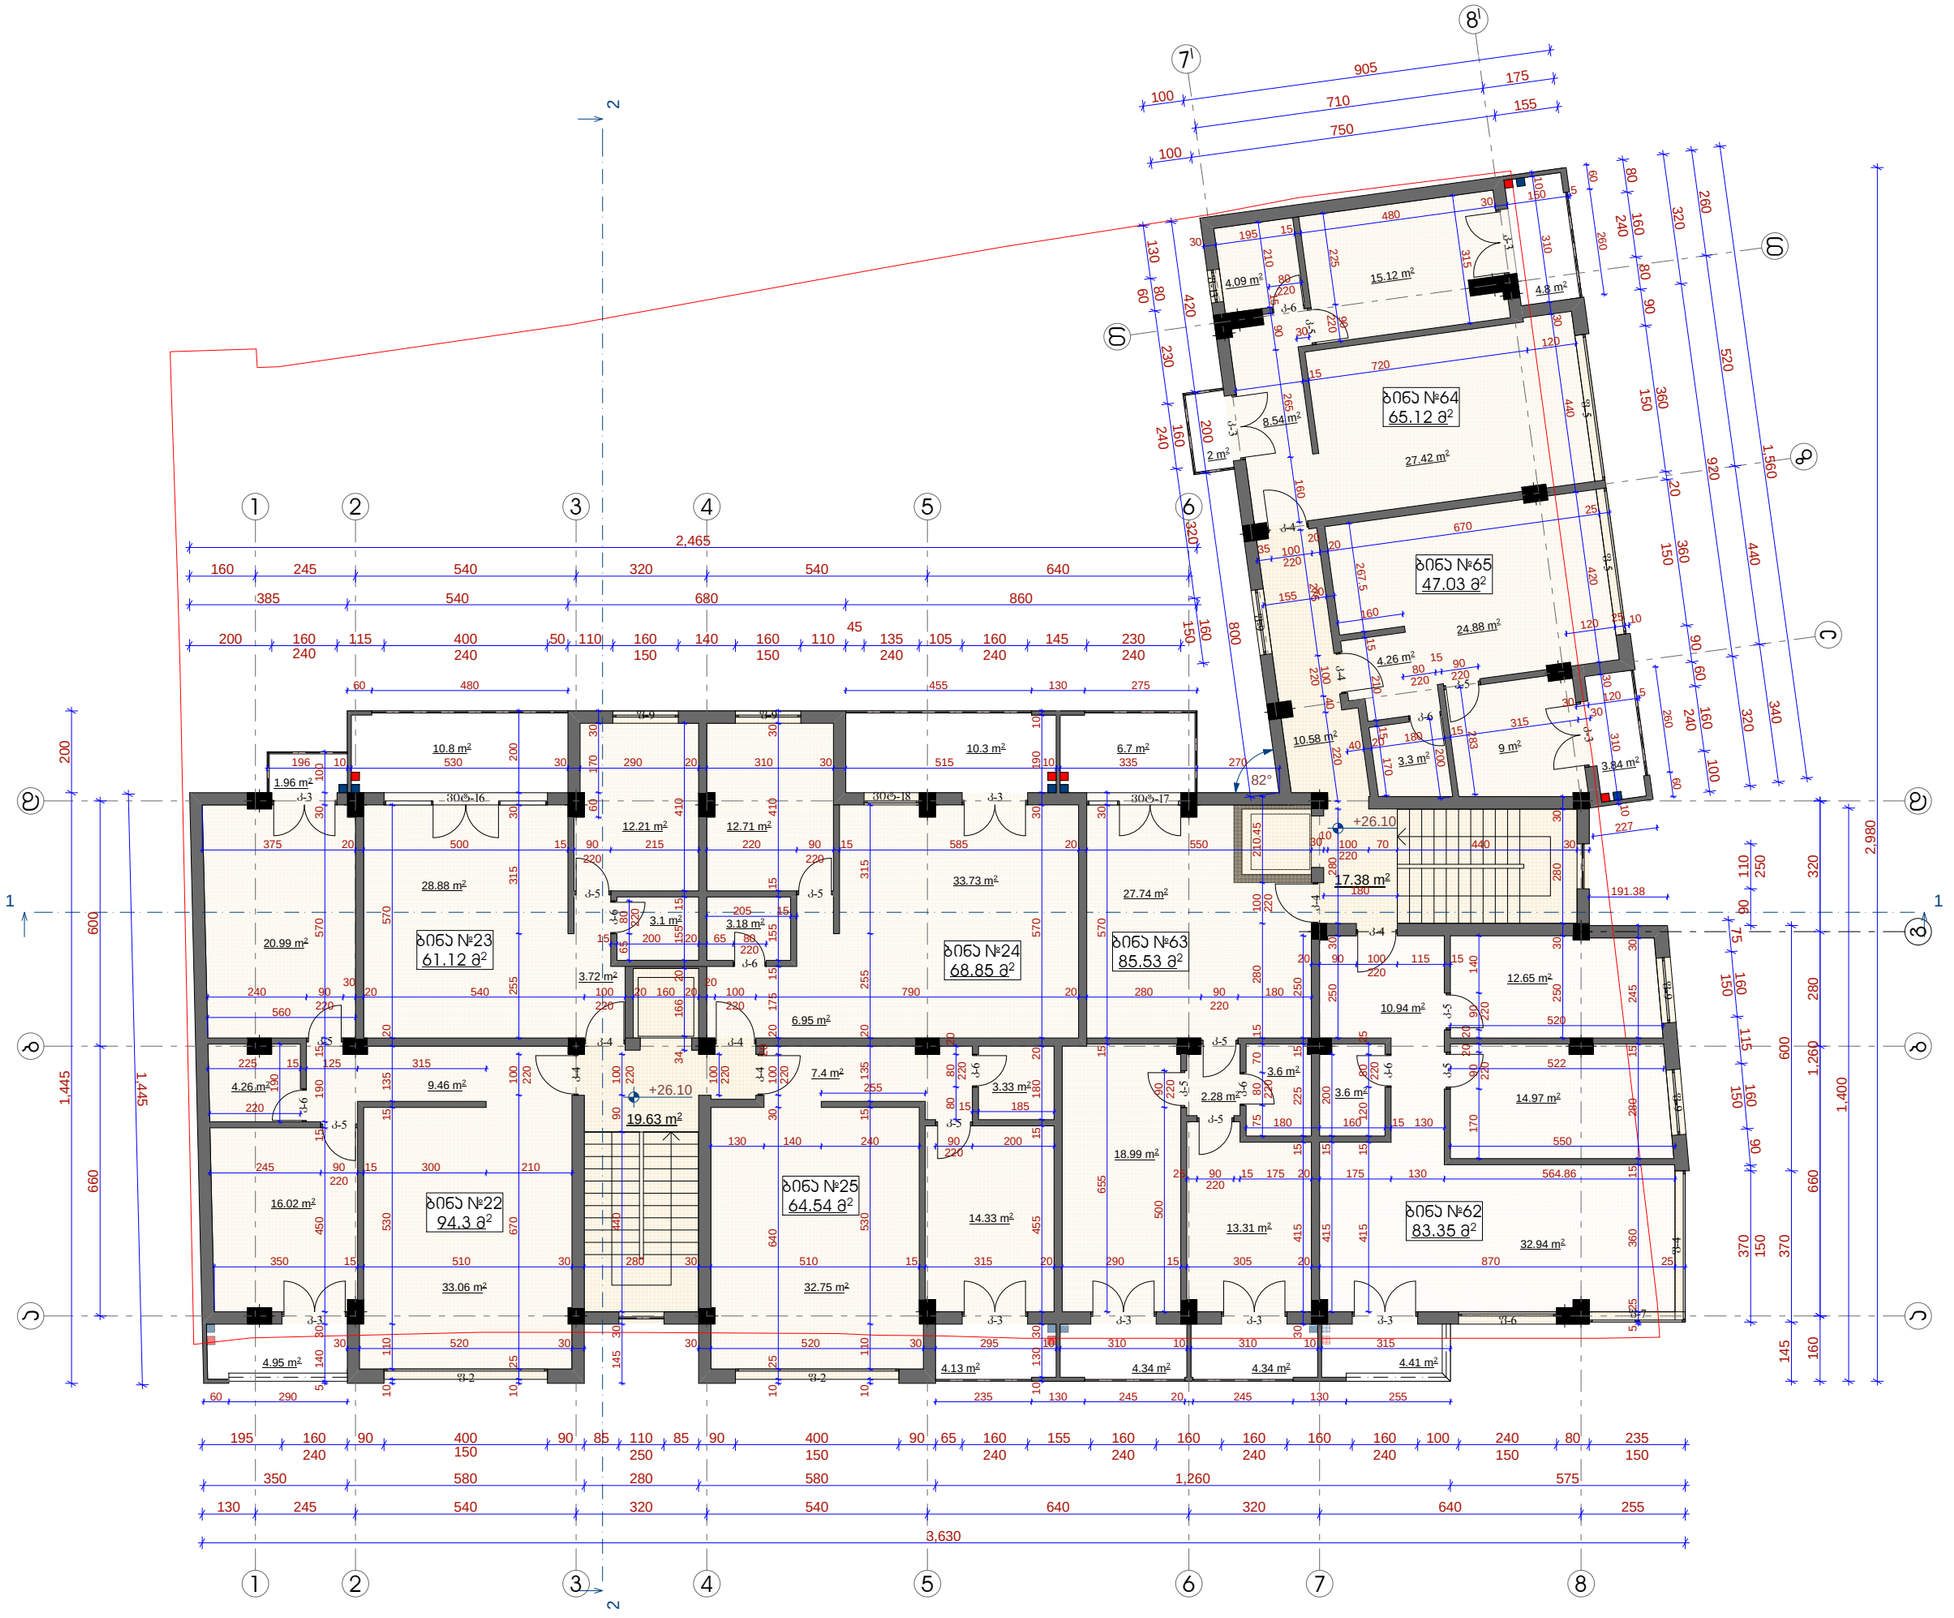

ფორმატი A 3	თბილისი 2014 წ.	

ექსპლიკაცია

- **ბინა №22** საცხოვრებელი ფართი - 87.39 მ²
  საბაფხულო ფართი - 6.91 მ²
  საერთო ფართი - 94.3 მ²
- **ბინა №23** საცხოვრებელი ფართი - 50.32 მ²
  საბაფხულო ფართი - 10.8 მ²
  საერთო ფართი - 61.12 მ²
- **ბინა №24** საცხოვრებელი ფართი - 58.55 მ²
  საბაფხულო ფართი - 10.3 მ²
  საერთო ფართი - 68.85 მ²
- **ბინა №25** საცხოვრებელი ფართი - 60.41 მ²
  საბაფხულო ფართი - 4.13 მ²
  საერთო ფართი - 64.54 მ²
- **ბინა №62** საცხოვრებელი ფართი - 78.94 მ²
  საბაფხულო ფართი - 4.41 მ²
  საერთო ფართი - 83.35 მ²
- **ბინა №63** საცხოვრებელი ფართი - 70.15 მ²
  საბაფხულო ფართი - 15.38 მ²
  საერთო ფართი 85.53 მ²
- **ბინა №64** საცხოვრებელი ფართი - 58.32 მ²
  საბაფხულო ფართი - 6.8 მ²
  საერთო ფართი - 65.12 მ²
- **ბინა №65** საცხოვრებელი ფართი - 43.19 მ²
  საბაფხულო ფართი - 3.84 მ²
  საერთო ფართი - 47.03 მ²

პირობითი ნიშნები

- ჯ-2 კოეფიციენტის საანგარიშო ფართის აღნიშვა
- გაზის მრიცხველი
- კონდიციონერი

შენიშვნები

VIII სართულის ფართი - 617.49 მ²
მ.შ.
- საცხოვრებელი ფართი - 507.27 მ²
- საბაფხულო ფართი - 62.57 მ²
- ბინების საერთო ფართი - 569.84 მ²

- ჯიბის უჯრედი - 37.07 მ²
- დერეფანი - 10.58 მ²

VIII სართულის საერთო (სამშენებლო) ფართი გარე კონტურზე - 684.78 მ²

ჯ-2 კოეფიციენტის საანგარიშო ფართი შენობის გარე პერიმეტრზე - 619.93 მ²

ამხანაგობა "დადიანის 24"


დამკვეთი	ამხანაგობა დადიანის 24
მისამართი	ქ. თბილისი დადიანის № 22-24

თანამდებობა	გვარი	ხელმოწერა
დირექტორი	ვ. რობაქიძე	
პრ. პატრონი	ე. გამყრელიძე	

პროექტის სახელწოდება

მრავალფუნქციური საცხოვრებელი სახლი

მასშტაბი	ნახაზის დასახელება	
	VIII სართულის გეგმა +26.10 ნიშნულზე	
სტადია	ფურცლის №	ფურცლები
მ.პ.	პ-11	28

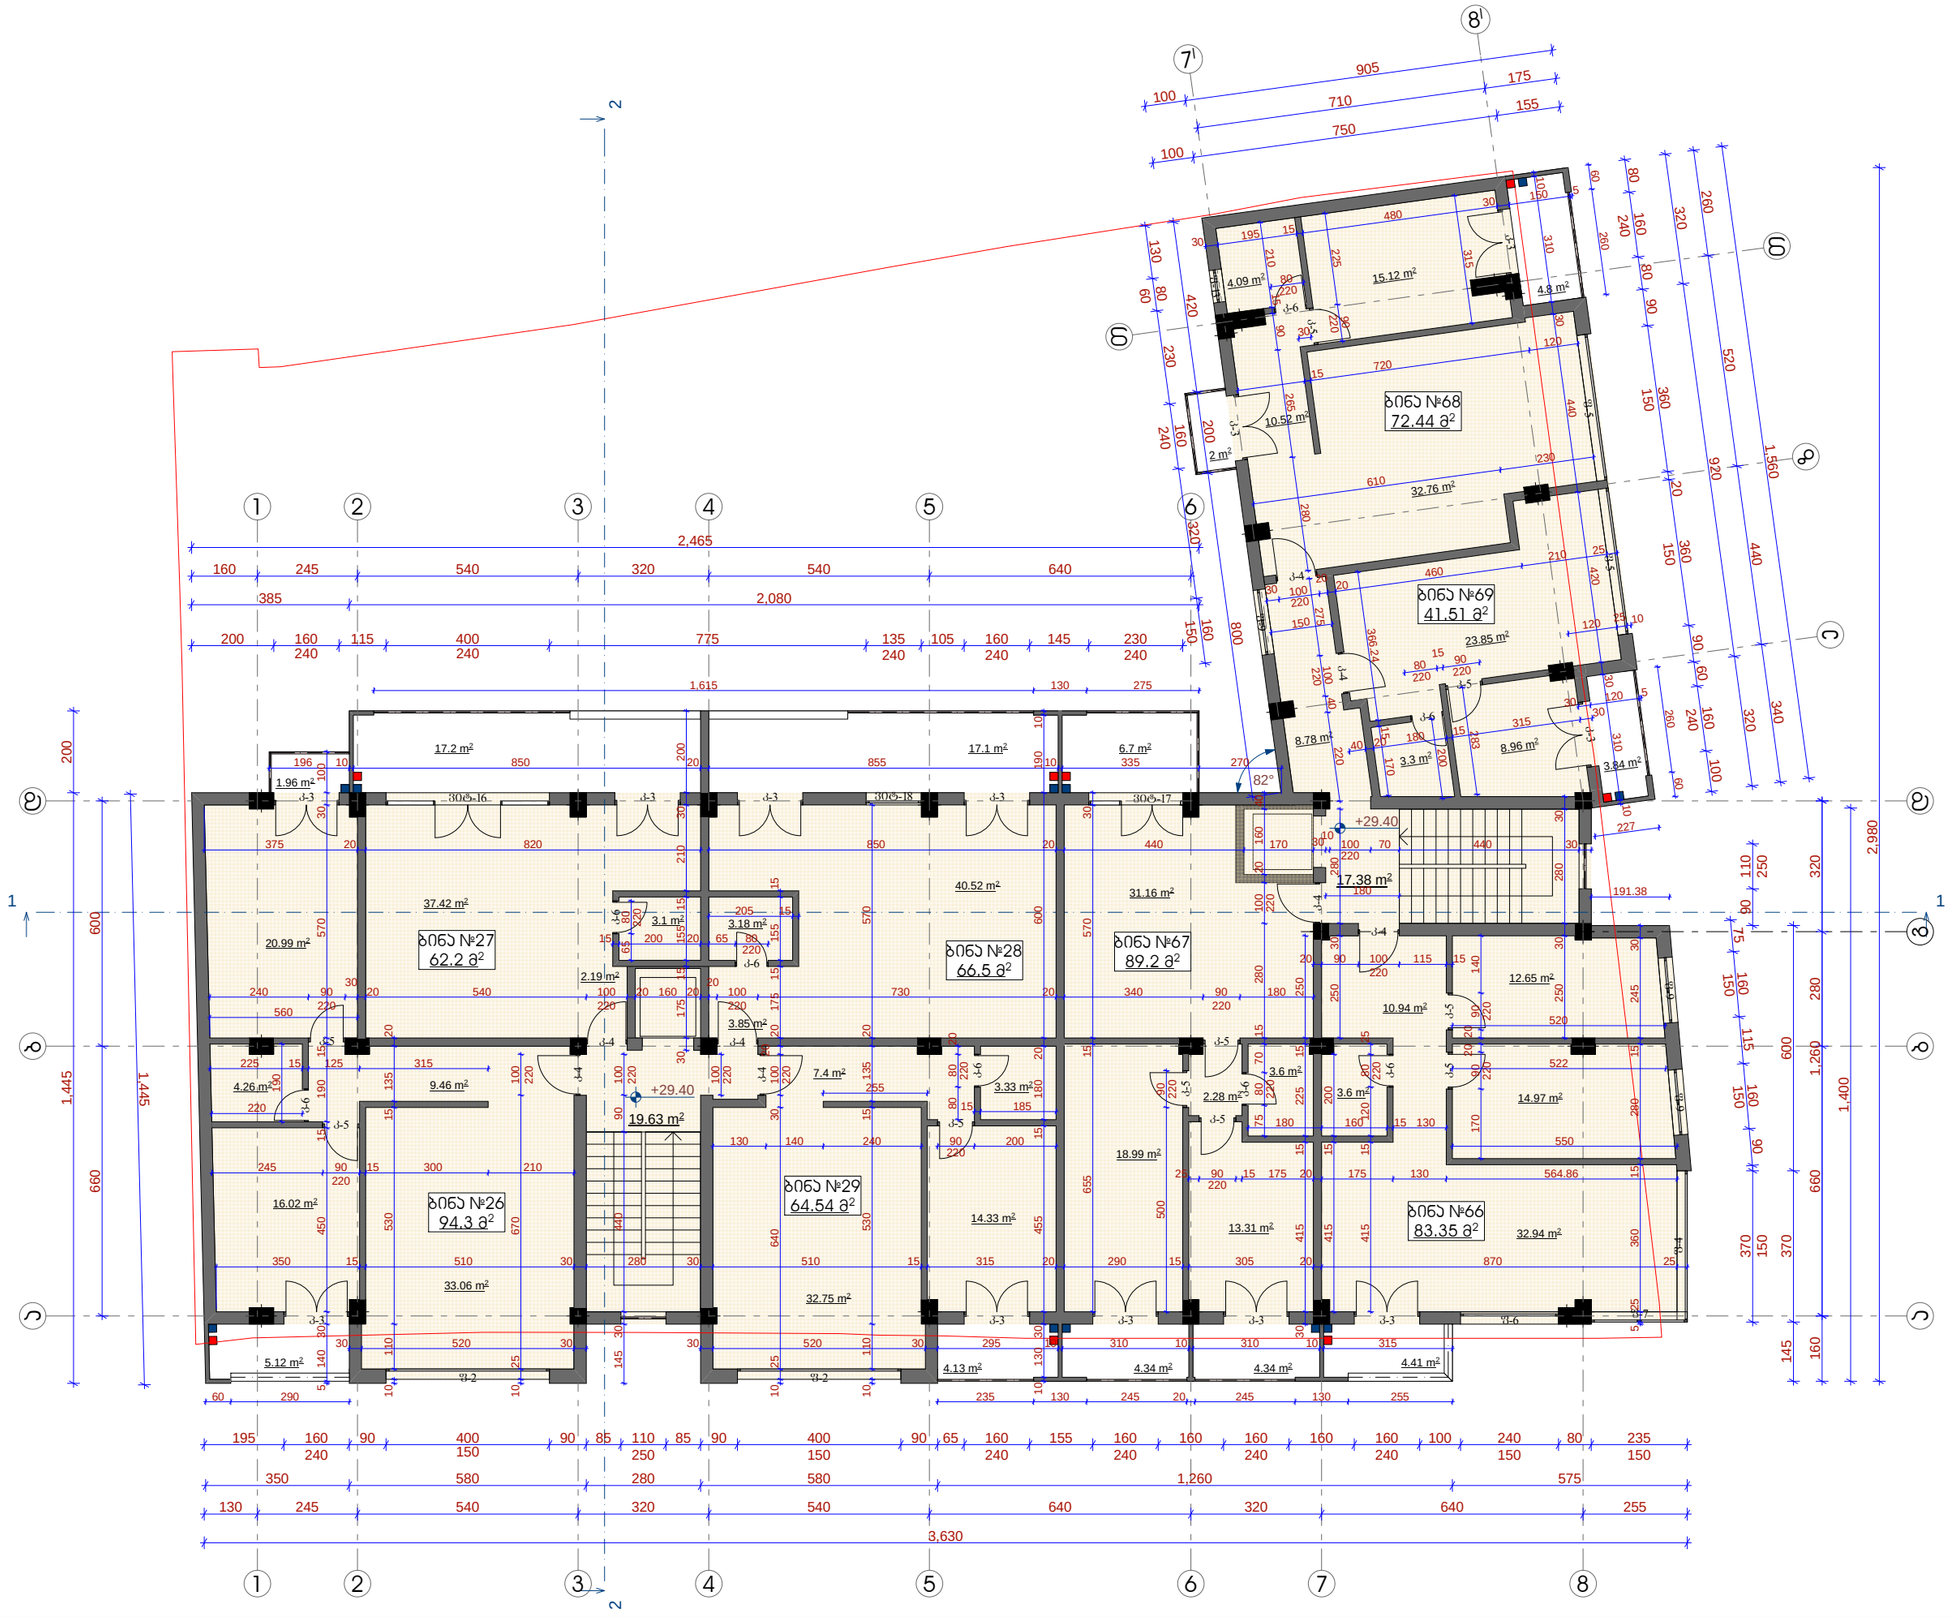

ფორმატი A 3	თბილისი 2014 წ.	

ექსპლიკაცია

- **ბინა №26** საცხოვრებელი ფართი - 87.39 მ²
  საბაფხულო ფართი - 6.91 მ²
  საერთო ფართი - 94.3 მ²
- **ბინა №27** საცხოვრებელი ფართი - 45 მ²
  საბაფხულო ფართი - 17.2 მ²
  საერთო ფართი - 62.2 მ²
- **ბინა №28** საცხოვრებელი ფართი - 49.4 მ²
  საბაფხულო ფართი - 17.1 მ²
  საერთო ფართი - 66.5 მ²
- **ბინა №29** საცხოვრებელი ფართი - 60.41 მ²
  საბაფხულო ფართი - 4.13 მ²
  საერთო ფართი - 64.54 მ²
- **ბინა №66** საცხოვრებელი ფართი - 78.94 მ²
  საბაფხულო ფართი - 4.41 მ²
  საერთო ფართი - 83.35 მ²
- **ბინა №67** საცხოვრებელი ფართი - 73.82 მ²
  საბაფხულო ფართი - 15.38 მ²
  საერთო ფართი 89.2 მ²
- **ბინა №68** საცხოვრებელი ფართი - 65.64 მ²
  საბაფხულო ფართი - 6.8 მ²
  საერთო ფართი - 72.44 მ²
- **ბინა №69** საცხოვრებელი ფართი - 37.67 მ²
  საბაფხულო ფართი - 3.84 მ²
  საერთო ფართი - 41.51 მ²

პირობითი ნიშნები

- ჯ-2 კოეფიციენტის საანგარიშო ფართის აღნიშვა
- გაზის მრიცხველი
- კონდიციონერი

შენიშვნები

IX სართულის ფართი - 619.89 მ²
მ.შ.
- საცხოვრებელი ფართი - 498.27 მ²
- საბაფხულო ფართი - 75.77 მ²
- ბინების საერთო ფართი - 574.04 მ²

- ჯიბის უჯრედი - 37.07 მ²
- დერეფანი - 8.78 მ²

IX სართულის საერთო (სამშენებლო) ფართი გარე კონტურზე - 684.78 მ²

ჯ-2 კოეფიციენტის საანგარიშო ფართი შენობის გარე პერიმეტრზე - 606.33 მ²


ამხანაგობა "დადიანის 24"

დამკვეთი	ამხანაგობა დადიანის 24
მისამართი	ქ. თბილისი დადიანის № 22-24

თანამდებობა	გვარი	ხელმოწერა
დირექტორი	ვ. რობაქიძე	
პრ. პატრონი	ე. გამყრელიძე	

პროექტის სახელწოდება
მრავალფუნქციური საცხოვრებელი სახლი

მასშტაბი	ნახაზის დასახელება	
1:150	IX სართულის გეგმა +29.40 ნიშნულზე	
სტადია	ფურცლის №	ფურცლები
მ.პ.	პ-12	28

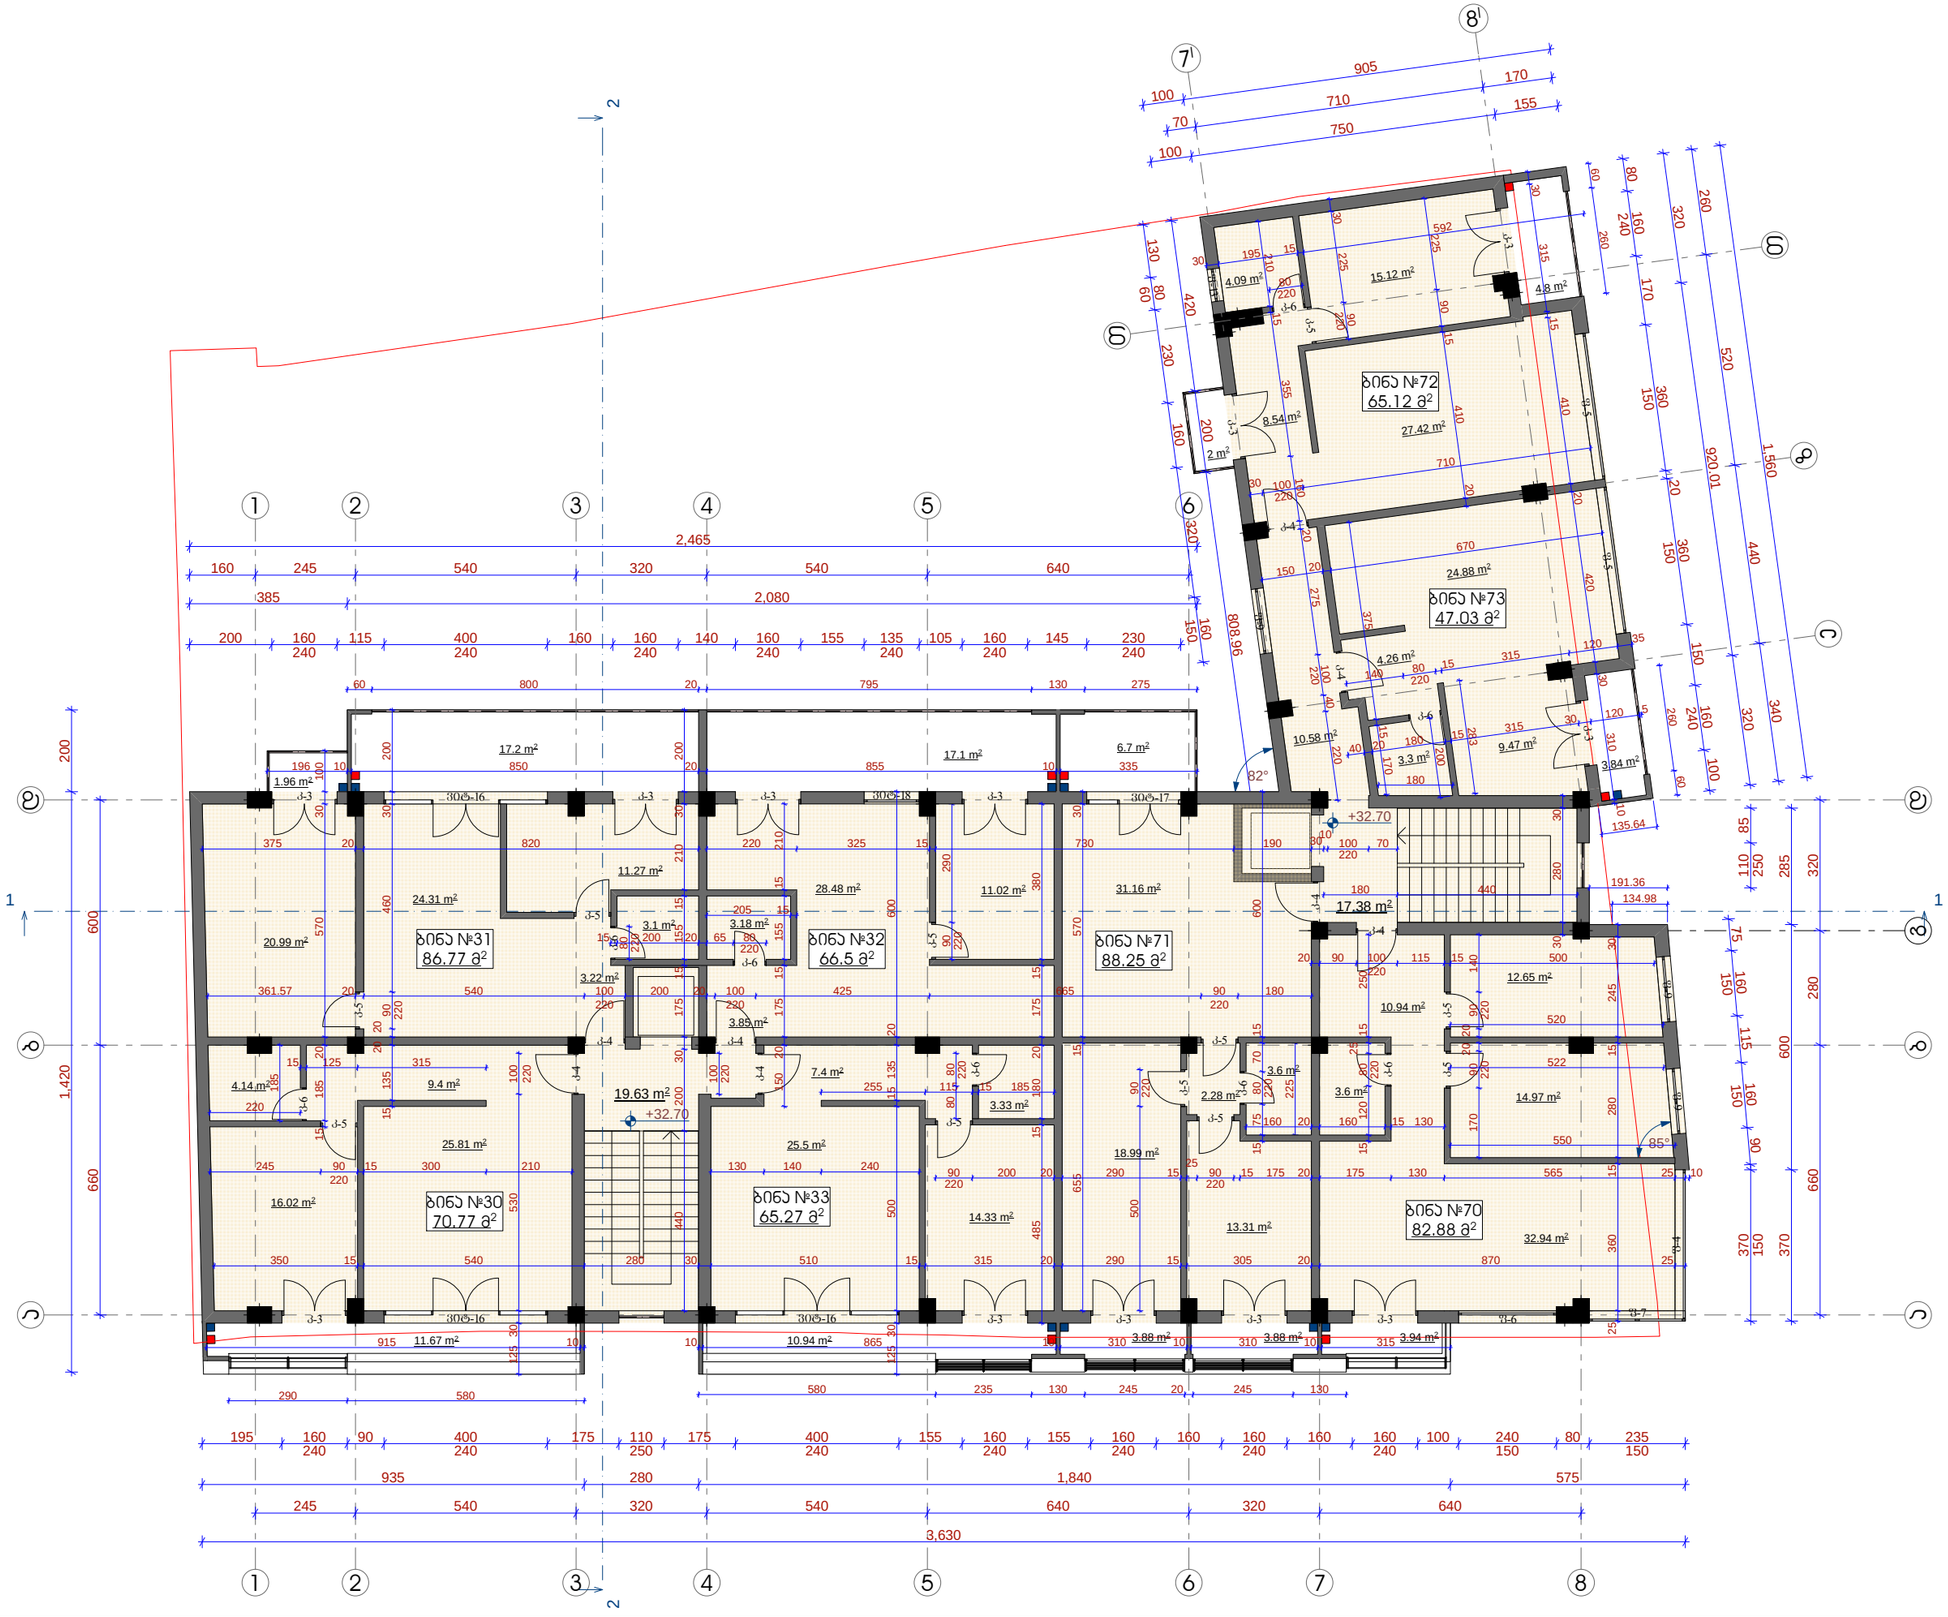

ფორმატი A 3	თბილისი 2014 წ.	

ექსპლიკაცია

- **ბინა №30** საცხოვრებელი ფართი - 59.1 მ²
  საბაფხულო ფართი - 11.67 მ²
  საერთო ფართი - 70.77 მ²
- **ბინა №31** საცხოვრებელი ფართი - 67.61 მ²
  საბაფხულო ფართი - 19.16 მ²
  საერთო ფართი - 86.77 მ²
- **ბინა №32** საცხოვრებელი ფართი - 49.4 მ²
  საბაფხულო ფართი - 17.1 მ²
  საერთო ფართი - 66.5 მ²
- **ბინა №33** საცხოვრებელი ფართი - 54.33 მ²
  საბაფხულო ფართი - 10.94 მ²
  საერთო ფართი - 65.27 მ²
- **ბინა №70** საცხოვრებელი ფართი - 78.94 მ²
  საბაფხულო ფართი - 3.94 მ²
  საერთო ფართი - 82.88 მ²
- **ბინა №71** საცხოვრებელი ფართი - 73.69 მ²
  საბაფხულო ფართი - 14.46 მ²
  საერთო ფართი 88.25 მ²
- **ბინა №72** საცხოვრებელი ფართი - 58.32 მ²
  საბაფხულო ფართი - 6.8 მ²
  საერთო ფართი - 65.12 მ²
- **ბინა №73** საცხოვრებელი ფართი - 43.19 მ²
  საბაფხულო ფართი - 3.84 მ²
  საერთო ფართი - 47.03 მ²

პირობითი ნიშნები

- ჯ-2 კოეფიციენტის საანგარიშო ფართის აღნიშვა
- გაზის მრიცხველი
- კონდიციონერი

შენიშვნები

X სართულის ფართი - 620.14 მ²
მ.შ.
- საცხოვრებელი ფართი - 484.58 მ²
- საბაფხულო ფართი - 87.91 მ²
- ბინების საერთო ფართი - 572.49 მ²

- ჯიბის უჯრედი - 37.07 მ²
- დერეფანი - 10.58 მ²

X სართულის საერთო (სამშენებლო) ფართი გარე კონტურზე - 684.78 მ²

ჯ-2 კოეფიციენტის საანგარიშო ფართი შენობის გარე პერიმეტრზე - 590.31 მ²

ამხანაგობა "დადიანის 24"


დამკვეთი	ამხანაგობა დადიანის 24
მისამართი	ქ. თბილისი დადიანის № 22-24

თანამდებობა	გვარი	ხელმოწერა
დირექტორი	ვ. რობაქიძე	
პრ. პბტორი	ე. გამყრელიძე	

პროექტის სახელწოდება


მრავალფუნქციური საცხოვრებელი სახლი

მასშტაბი	ნახაზის დასახელება	
1:150	X სართულის გეგმა +32.70 ნიშნულზე	
სტადია	ფურცლის №	ფურცლები
მ.პ.	პ-13	28

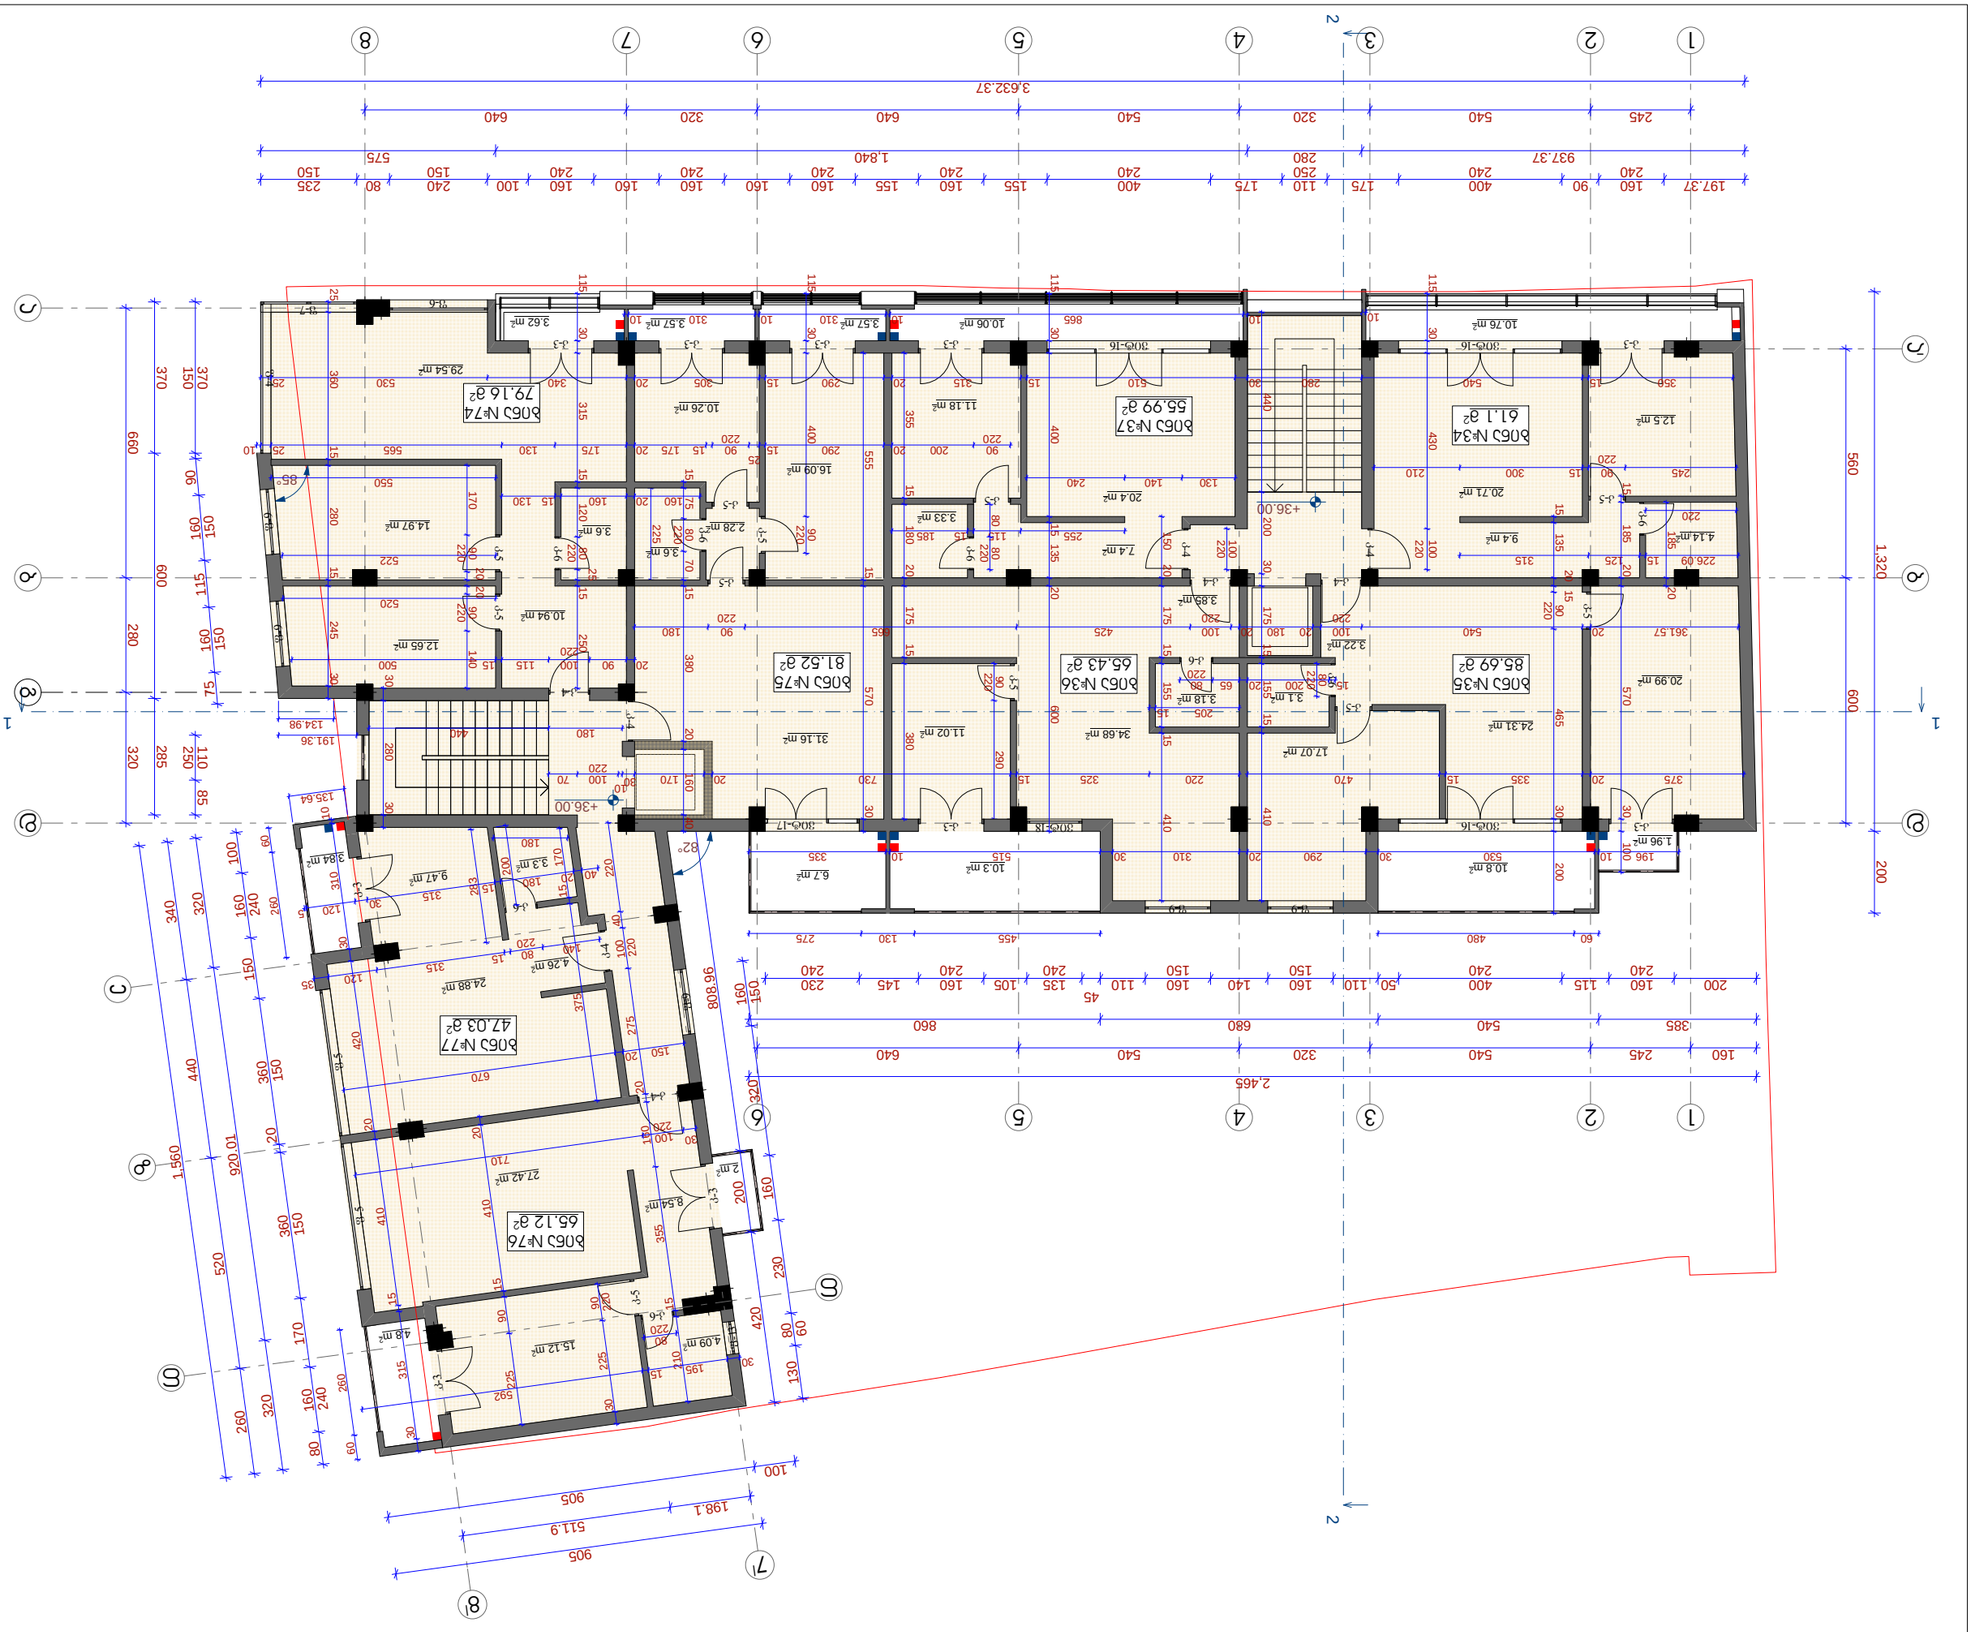



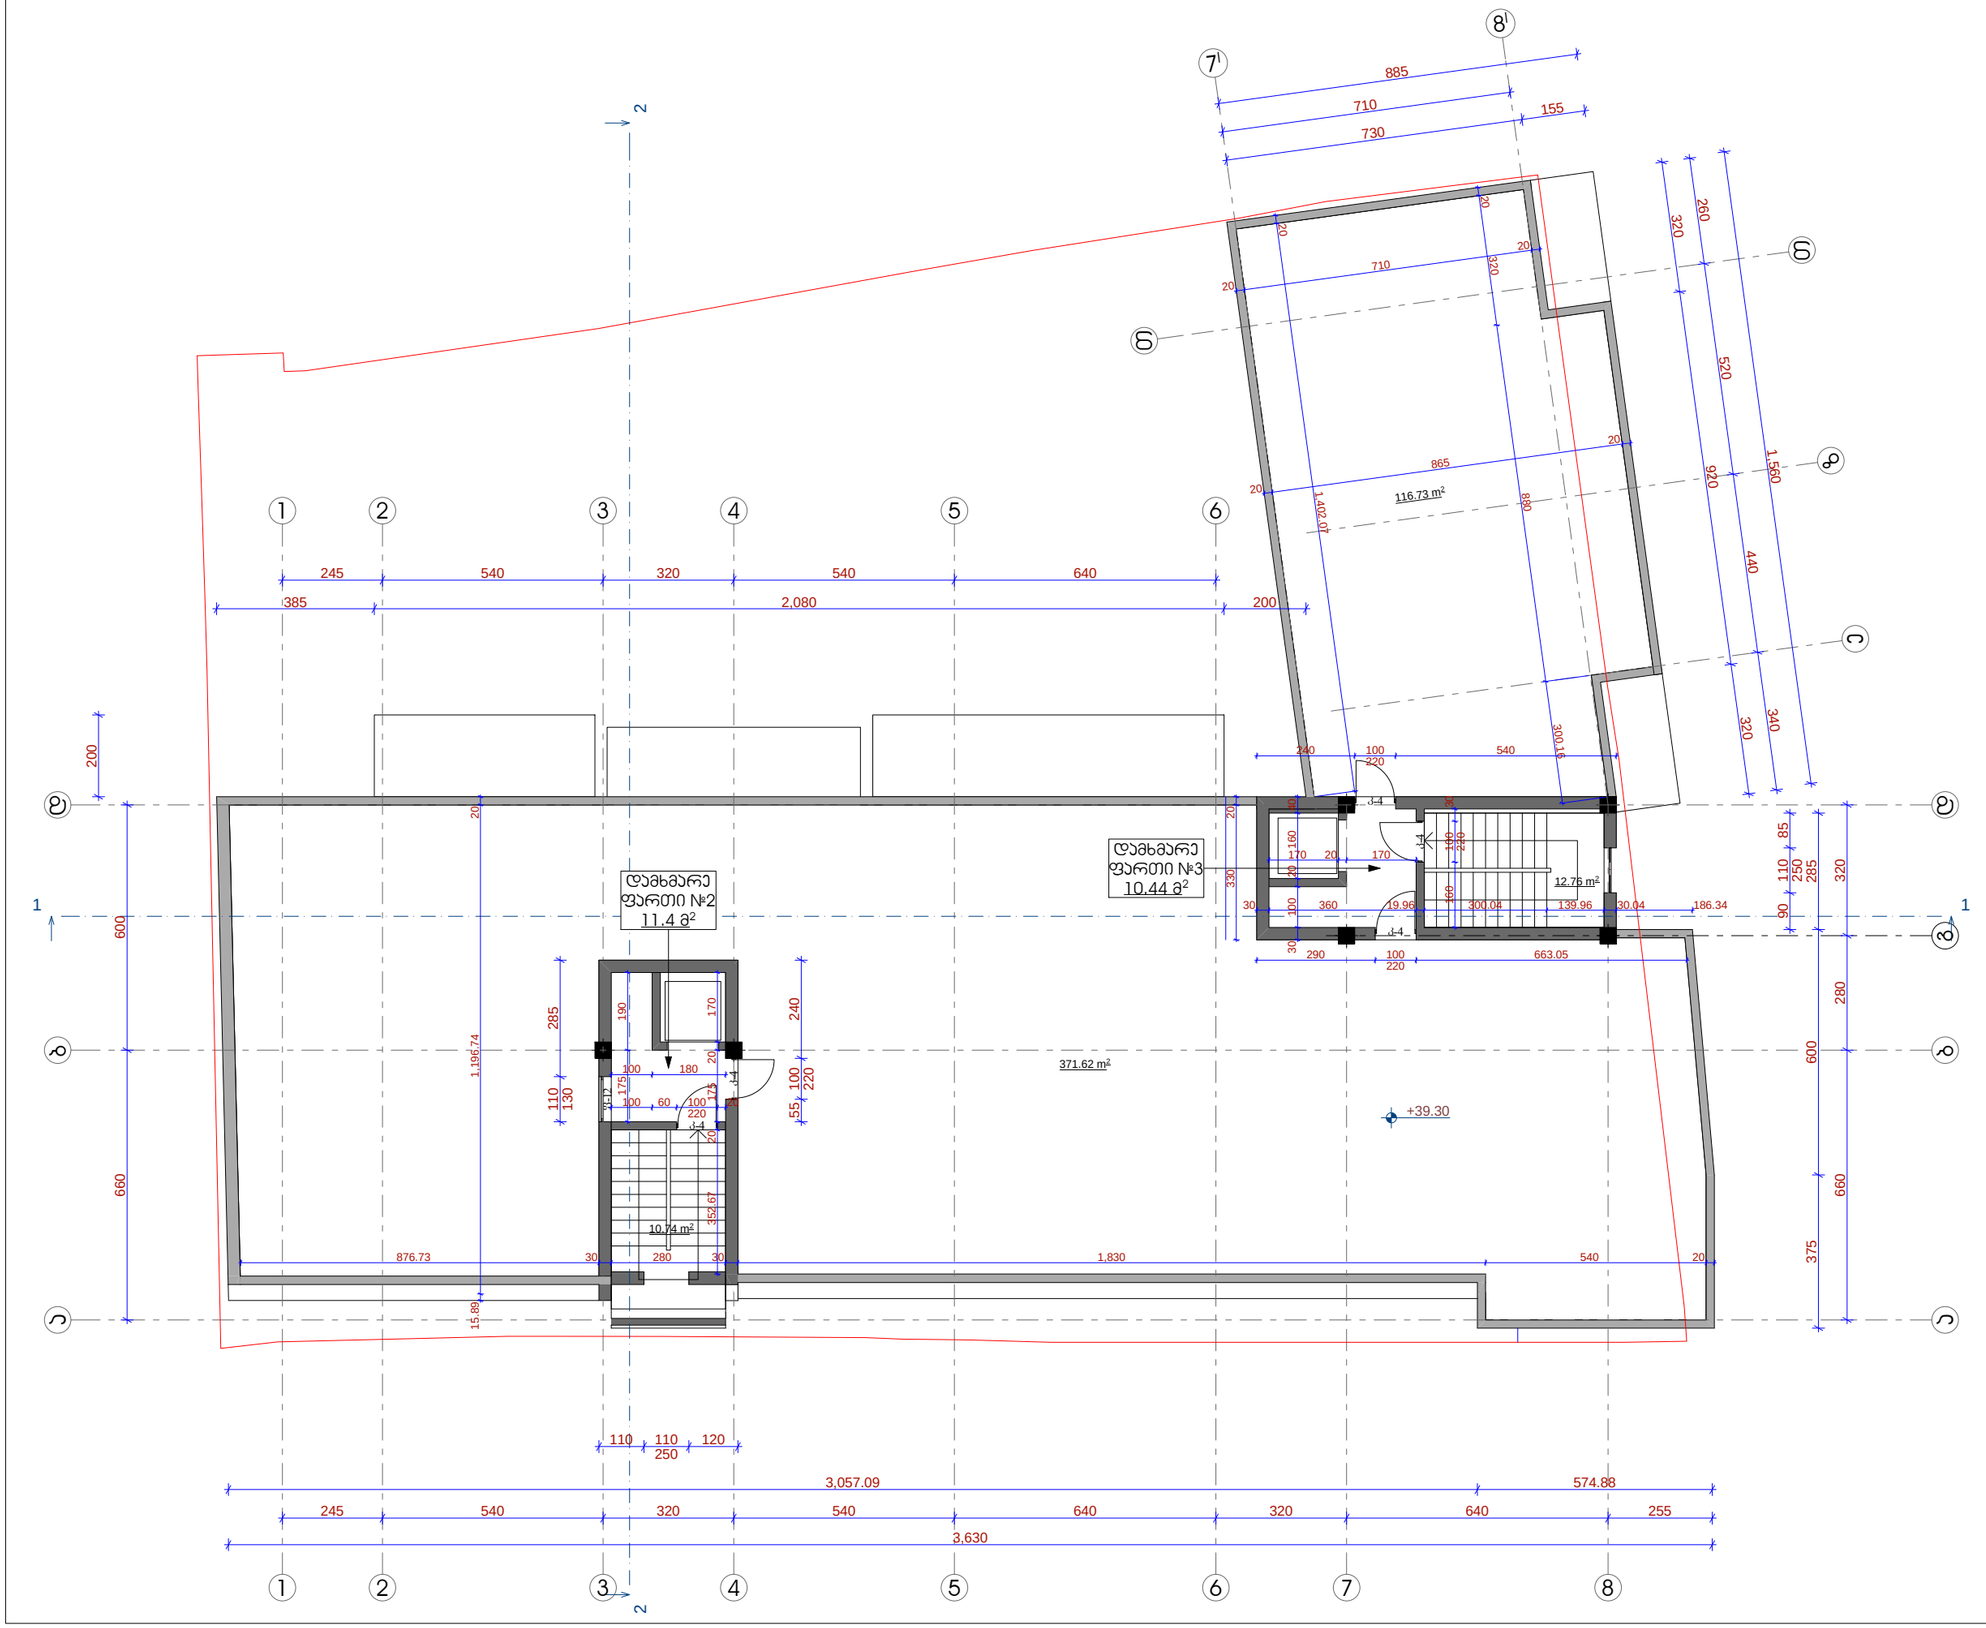

ფორმატი A 3	თბილისი 2014 წ.	

ექსპლიკაცია

- დამხმარე ფართი **№2** - 11.4 მ²
- დამხმარე ფართი **№3** - 10.44 მ²

პირობითი ნიშნები

- საანგარიშო ფართის აღნიშვა

შენიშვნები

ტექნიკური სართულის ფართ - 47.8 მ²

- დამხმარე ფართი (ლიფტის სამანქანე განყოფილება) - 21.84 მ²
- ჯიბის უჯრედი - 25.96 მ²

სამშენებლო ფართი
გარე კონტურზე - 575.63 მ²

ამხანაგობა "დადიანის 24"

დამკვეთი	ამხანაგობა დადიანის 24
მისამართი	ქ. თბილისი დადიანის № 22-24

თანამდებობა	გვარი	ხელმოწერა
დირექტორი	ვ. რობაქიძე	
პრ. პვტორი	ე. გამყრელიძე	

პროექტის სახელწოდება

მრავალფუნქციური საცხოვრებელი სახლი

მასშტაბი	ნახაზის დასახელება
1:150	სახურავის და ლიფტის სამანქანე სართულის გეგმა +39.30 ნიშნულზე
სტადია	ფურცლის № / ფურცლები
მ.პ.	პ-15 / 28