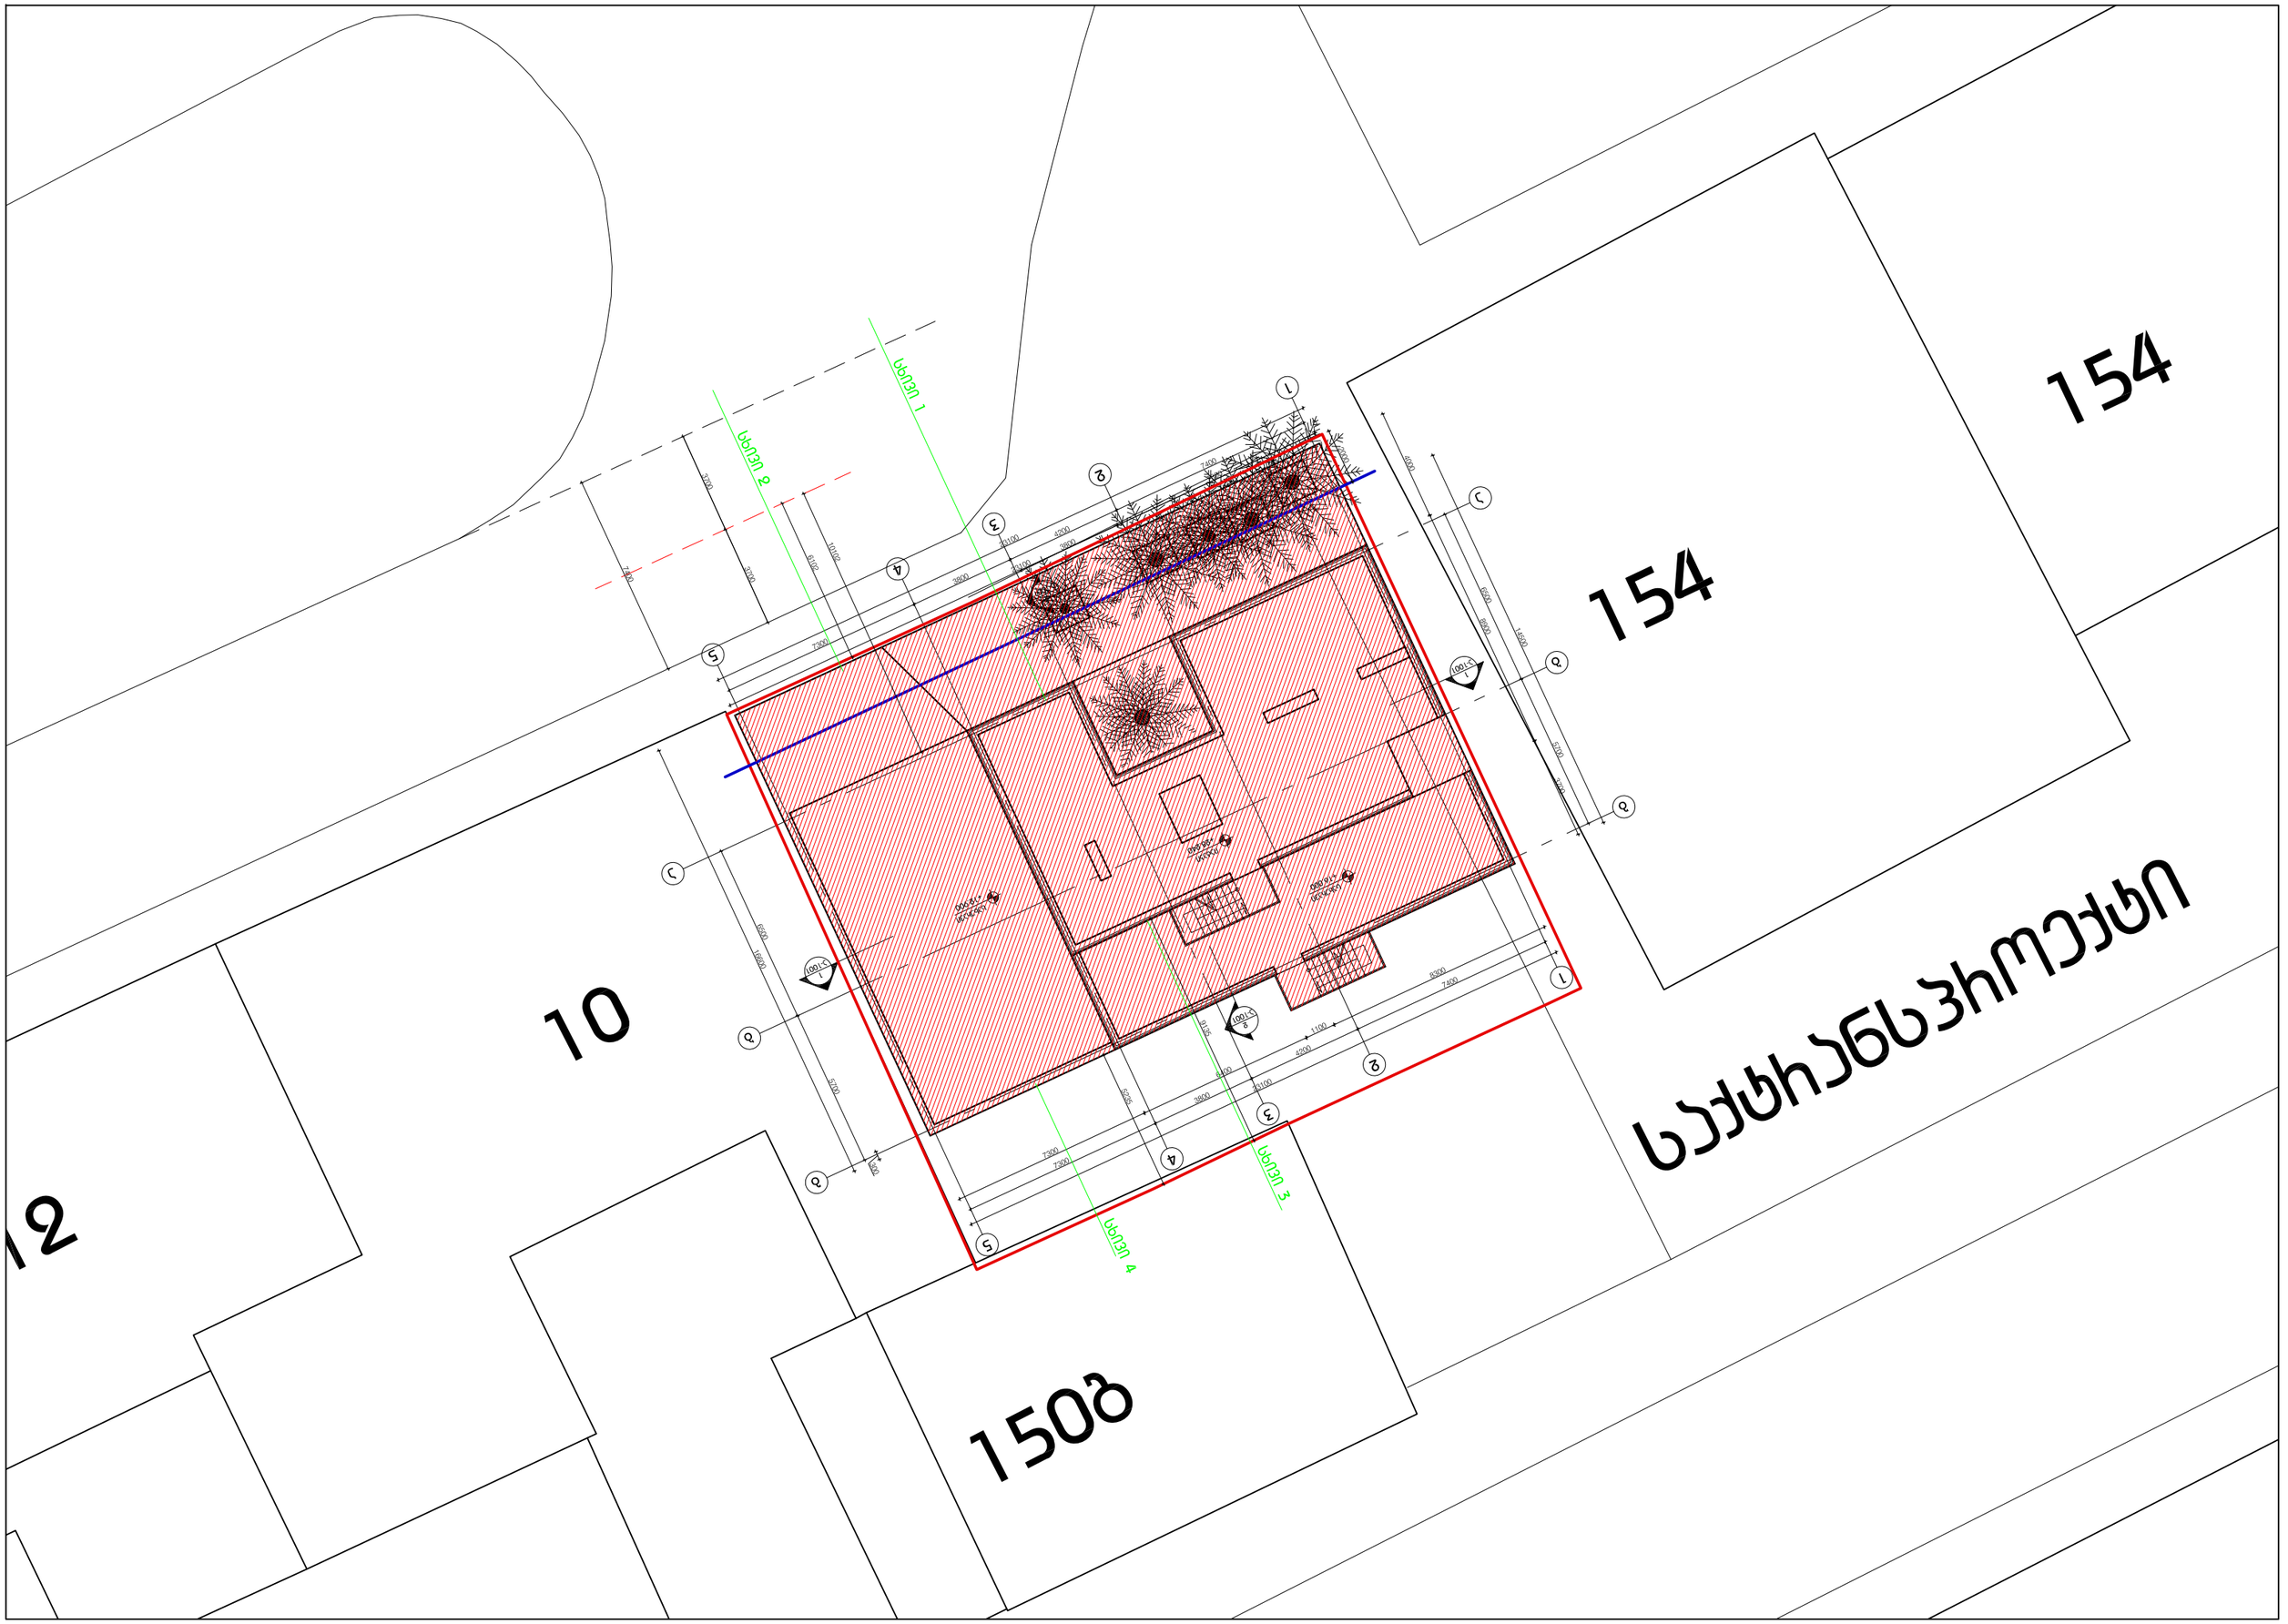
154
154
10
12
1508
ს ა ს ტ ა ვ ნ ო ს ი ო ტ ე ს ტ ი
სხივი 1
სხივი 2
სხივი 3
სხივი 4
1
2
3
4
5
А
Б
В
Г
Д
1:100
1:100
1:100

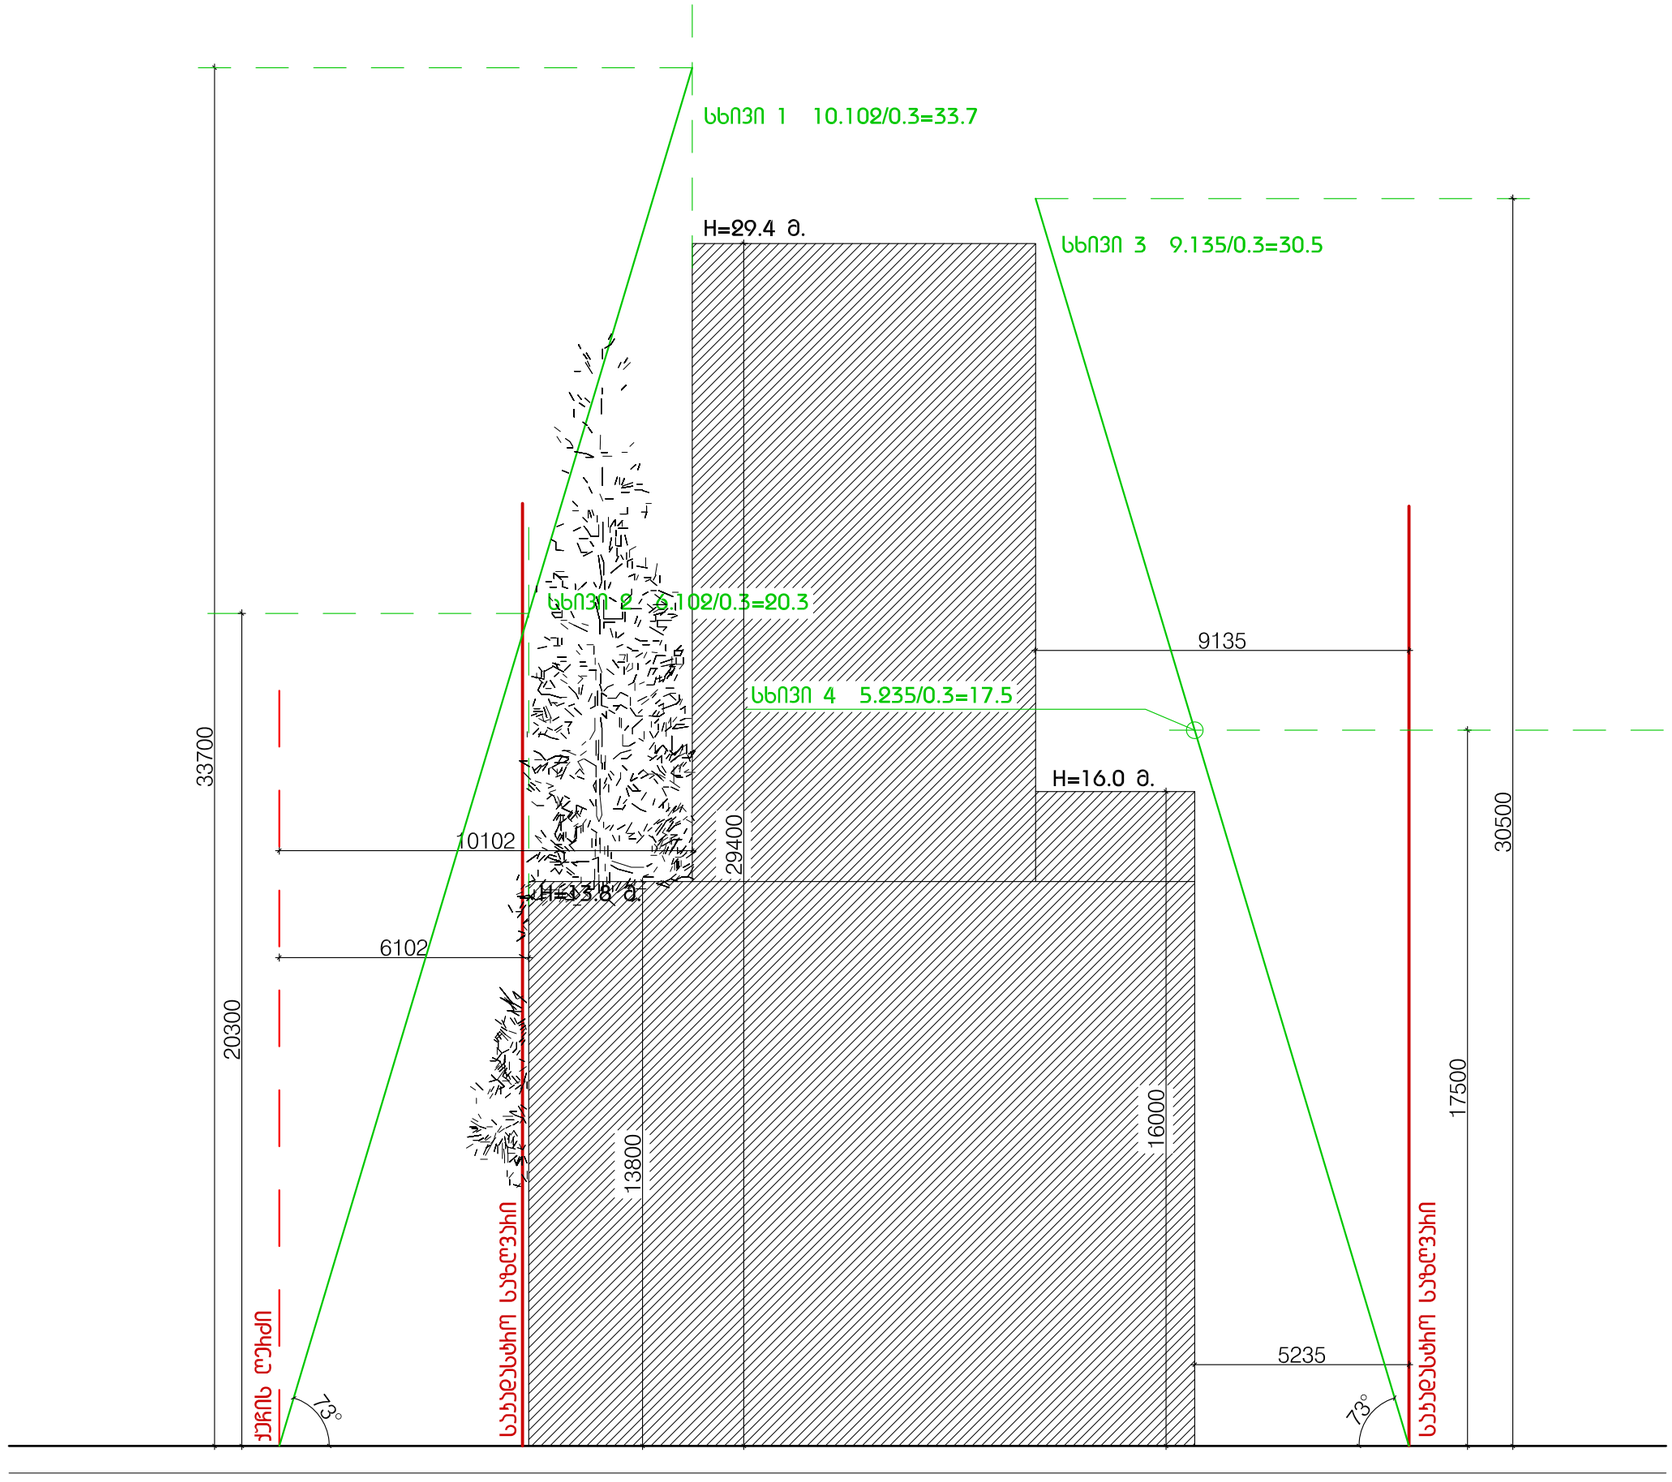

H=L / Y
სსზ 2 - საზომაღლებიან საქმიანი ზონა 2 სიმაღლის საანგარიშო კოეფიციენტი - Y=0.3