საქართველოს

ქ. თბილისის მერია

სსიპ თბილისის არქიტექტურის სამსახური

სამსახურის უფროსი:

ქ. თბილისი, სოფელი დიღომი, "ჩალიპირებში"
მდებარე 400 კვ.მ არასასოფლო-სამეურნეო
დანიშნულების მიწის ნაკვეთის (ს/კ 01.72.14.032.692)
ტოპოგრაფიული

ბ ე ბ მ ა

სიტუაციური სქემა მ. 1:2000

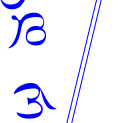

ქალაქებმშენებლობითი პირობების პარამეტრები

განყოფილების უფროსი:		
მთავარი სპეციალისტი:		
საინვესტიციო განყოფილება		
მთავარი სპეციალისტი:		
მიწის ნაკვეთის ფუნქცია და ქალაქმშენებლობითი პირობების პარამეტრები		

ხელშეკრულება № | დამკვეთი: ალეძსი კარიჭაშვილი | მისამართი: ქ. თბილისი, სოფელი დიღომი, "ჩალიპირები"

პ ი რ ო ბ ი თ ი ნ ი შ ნ ე ბ ი

სახლი	ტრანსფორმატორი	ღობე	საერთაშორისო სისტემის კოორდინ.	ხის ღობე	ელ. ქსელები
არასახლი	რეზერვუარი	ქვის კედელი	წყალგაყვანილობა		გაზი
ფარდული	რკინიგზა	კედელი	კანალიზაცია		კაშირგაბმული
მშენებარე	ელ. გადამცემი ხაზი	ბორდიური	ადგილობ. სისტემის სამუშაო კოორდინ.	სანიაღვრე	გარე განათება
სამეთვალყურეო ჭები	ხეები	ფლატე			
		გენერალური გეგმა			

შპს "გლობუსი" ტ. 8 93 97 87 77

ხელმძღვანელი		ზ. სამხარაძე
შეასრულა		ბ. სამხარაძე
მ. 1:500		აიზომა: III.2014 წ

ს.ფ. „ვინჩი ჩაინ“	ქალაქ თბილისის ცენტრალური ნაწილის ისტორიული უბნების (ძველი თბილისი, ავლაბარი, ნარიყალა, სოლოლაკი, ვერა, საბურთალო, ვაკე, მთაწმინდა, ორთაჭალა, ისანი, დიდუბე, ჩუღურეთი, ნაძალადევი, გლდანი, ფონიჭალა, ლისი, ელია ჭავჭავაძის გამზირი, ზემო ფონიჭალა, ზემო ლისი, ზემო ელია) ტერიტორიის ინტეგრირებული განვითარების პროექტი
ინჟინერ-კონსულტანტი	შპს „ინჟინერინგ კონსალტინგ სერვისები“
ავტორი	ლ.ბერიძე
ხელმძღვანელი	ნ.ბერიძე
ტექნიკური ზედამხედველი	
ტოპოგრაფიული გეგმა	
მასშტაბი 1:500	

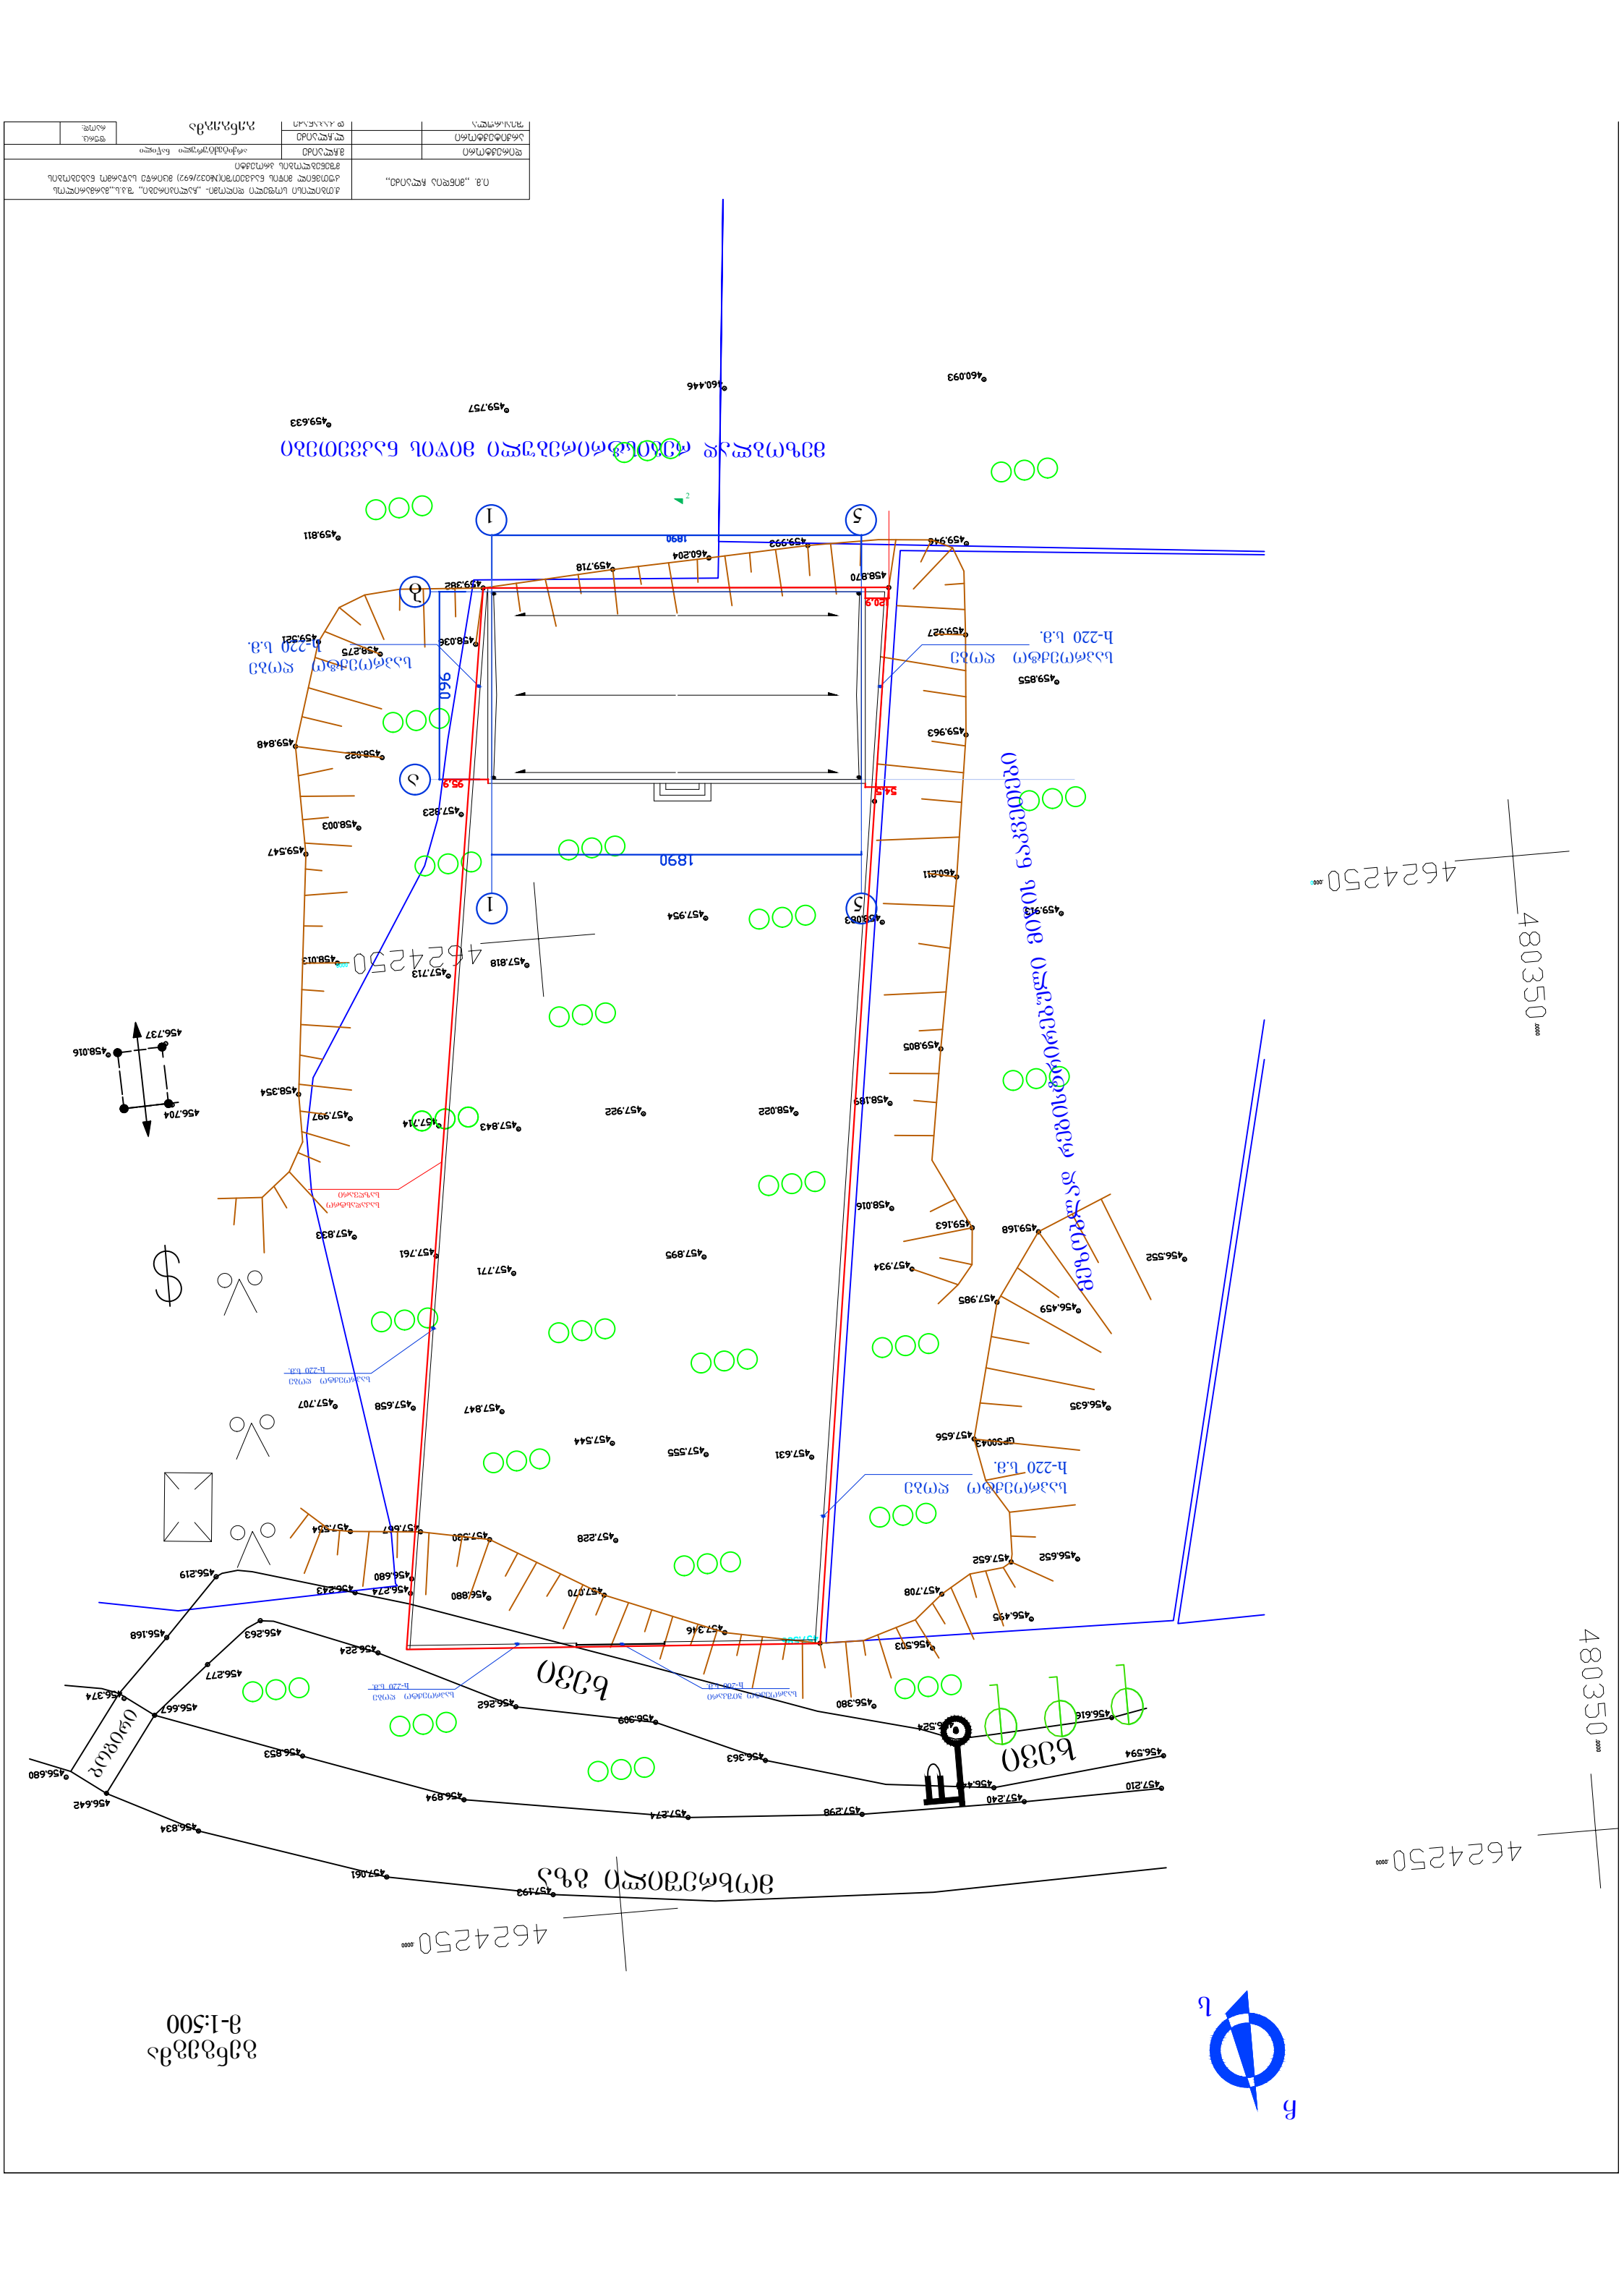
ტერიტორიის ეკონომიკური ზონების ადმინისტრაციის შენობა
ელექტრო ბოძი ხ-220 ს.ბ.
ელექტრო ბოძი ხ-220 ს.ბ.
ელექტრო ბოძი ხ-220 ს.ბ.