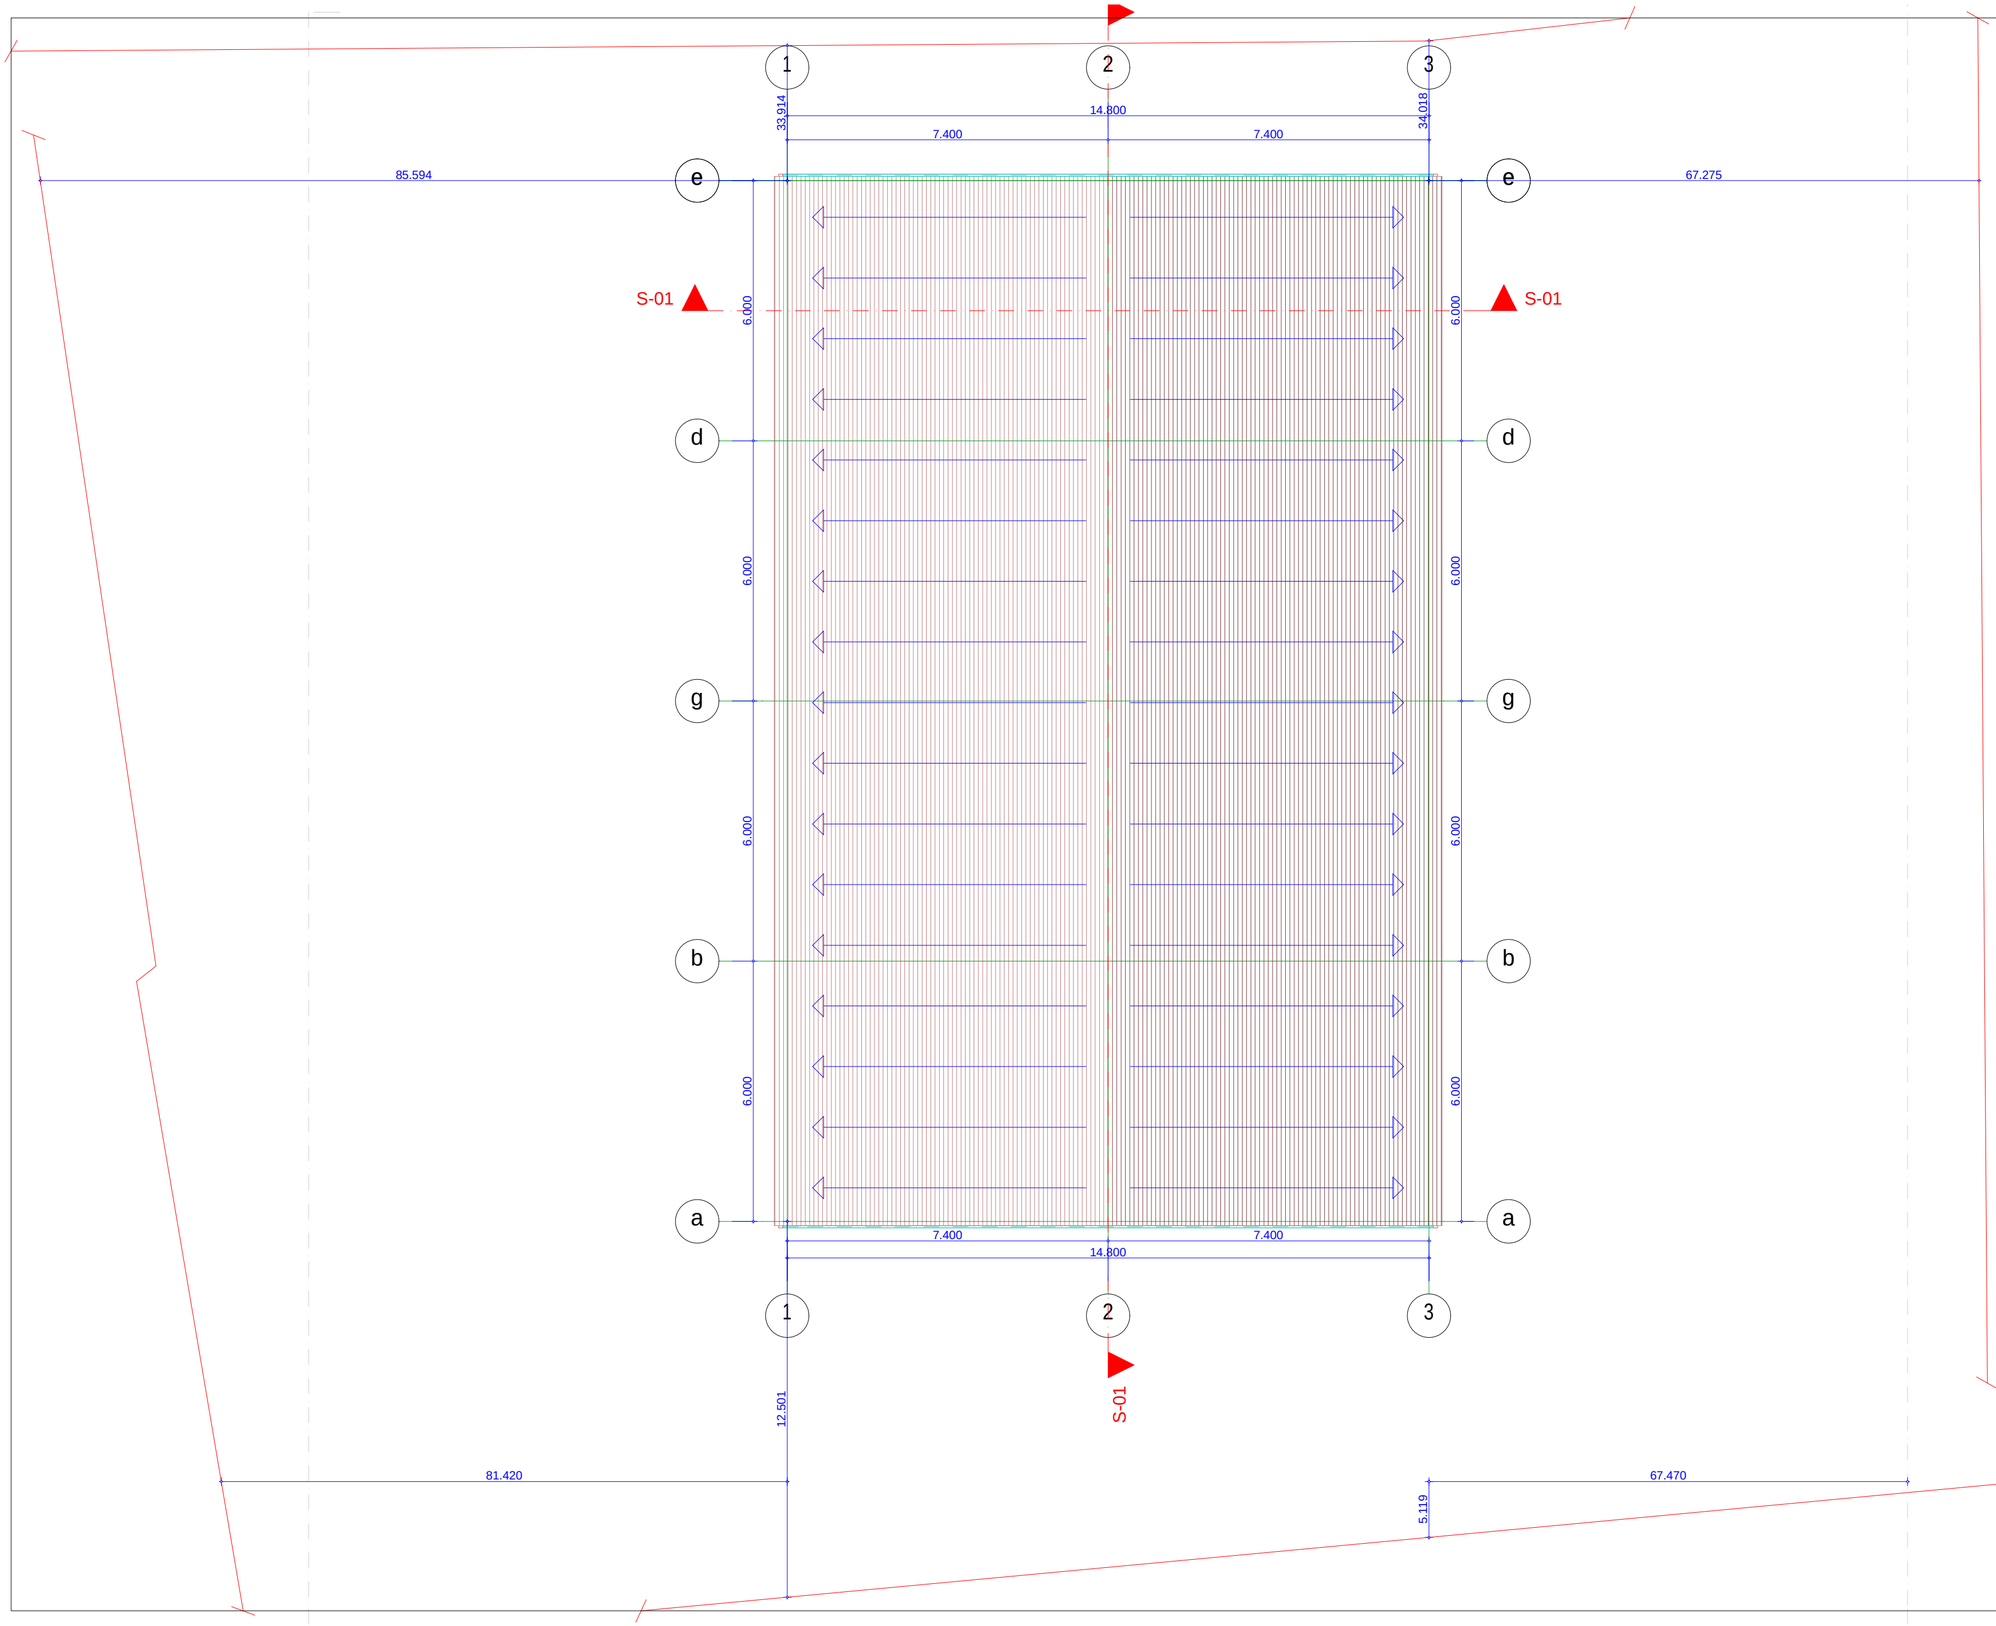

2	Tbilisi 2014 w
pirobiTi aRniSvnebi	

damkveTi	S.p.s. Tegeta motorsi	
misamarTi	q. Tbilisi, gzatkecili kaxeTi, #15 (nakveTi #155)	
proeqtis saxeli		
avtosaloni da servis centri		
Tanamdeboba	gvari	xelmowera
direqtori	s. kakalaSvili	
arqiteqtori	r. esarTia	
avtori	r. esarTia	
konstruqtori		
daamuSava	r. esarTia	
S.p.s. gravita	Gravita construction	
masStabi 1:100	gadaxurvis gegma +6.100 niSnulze	
stadia	furclis #	furclebi
m.p.		

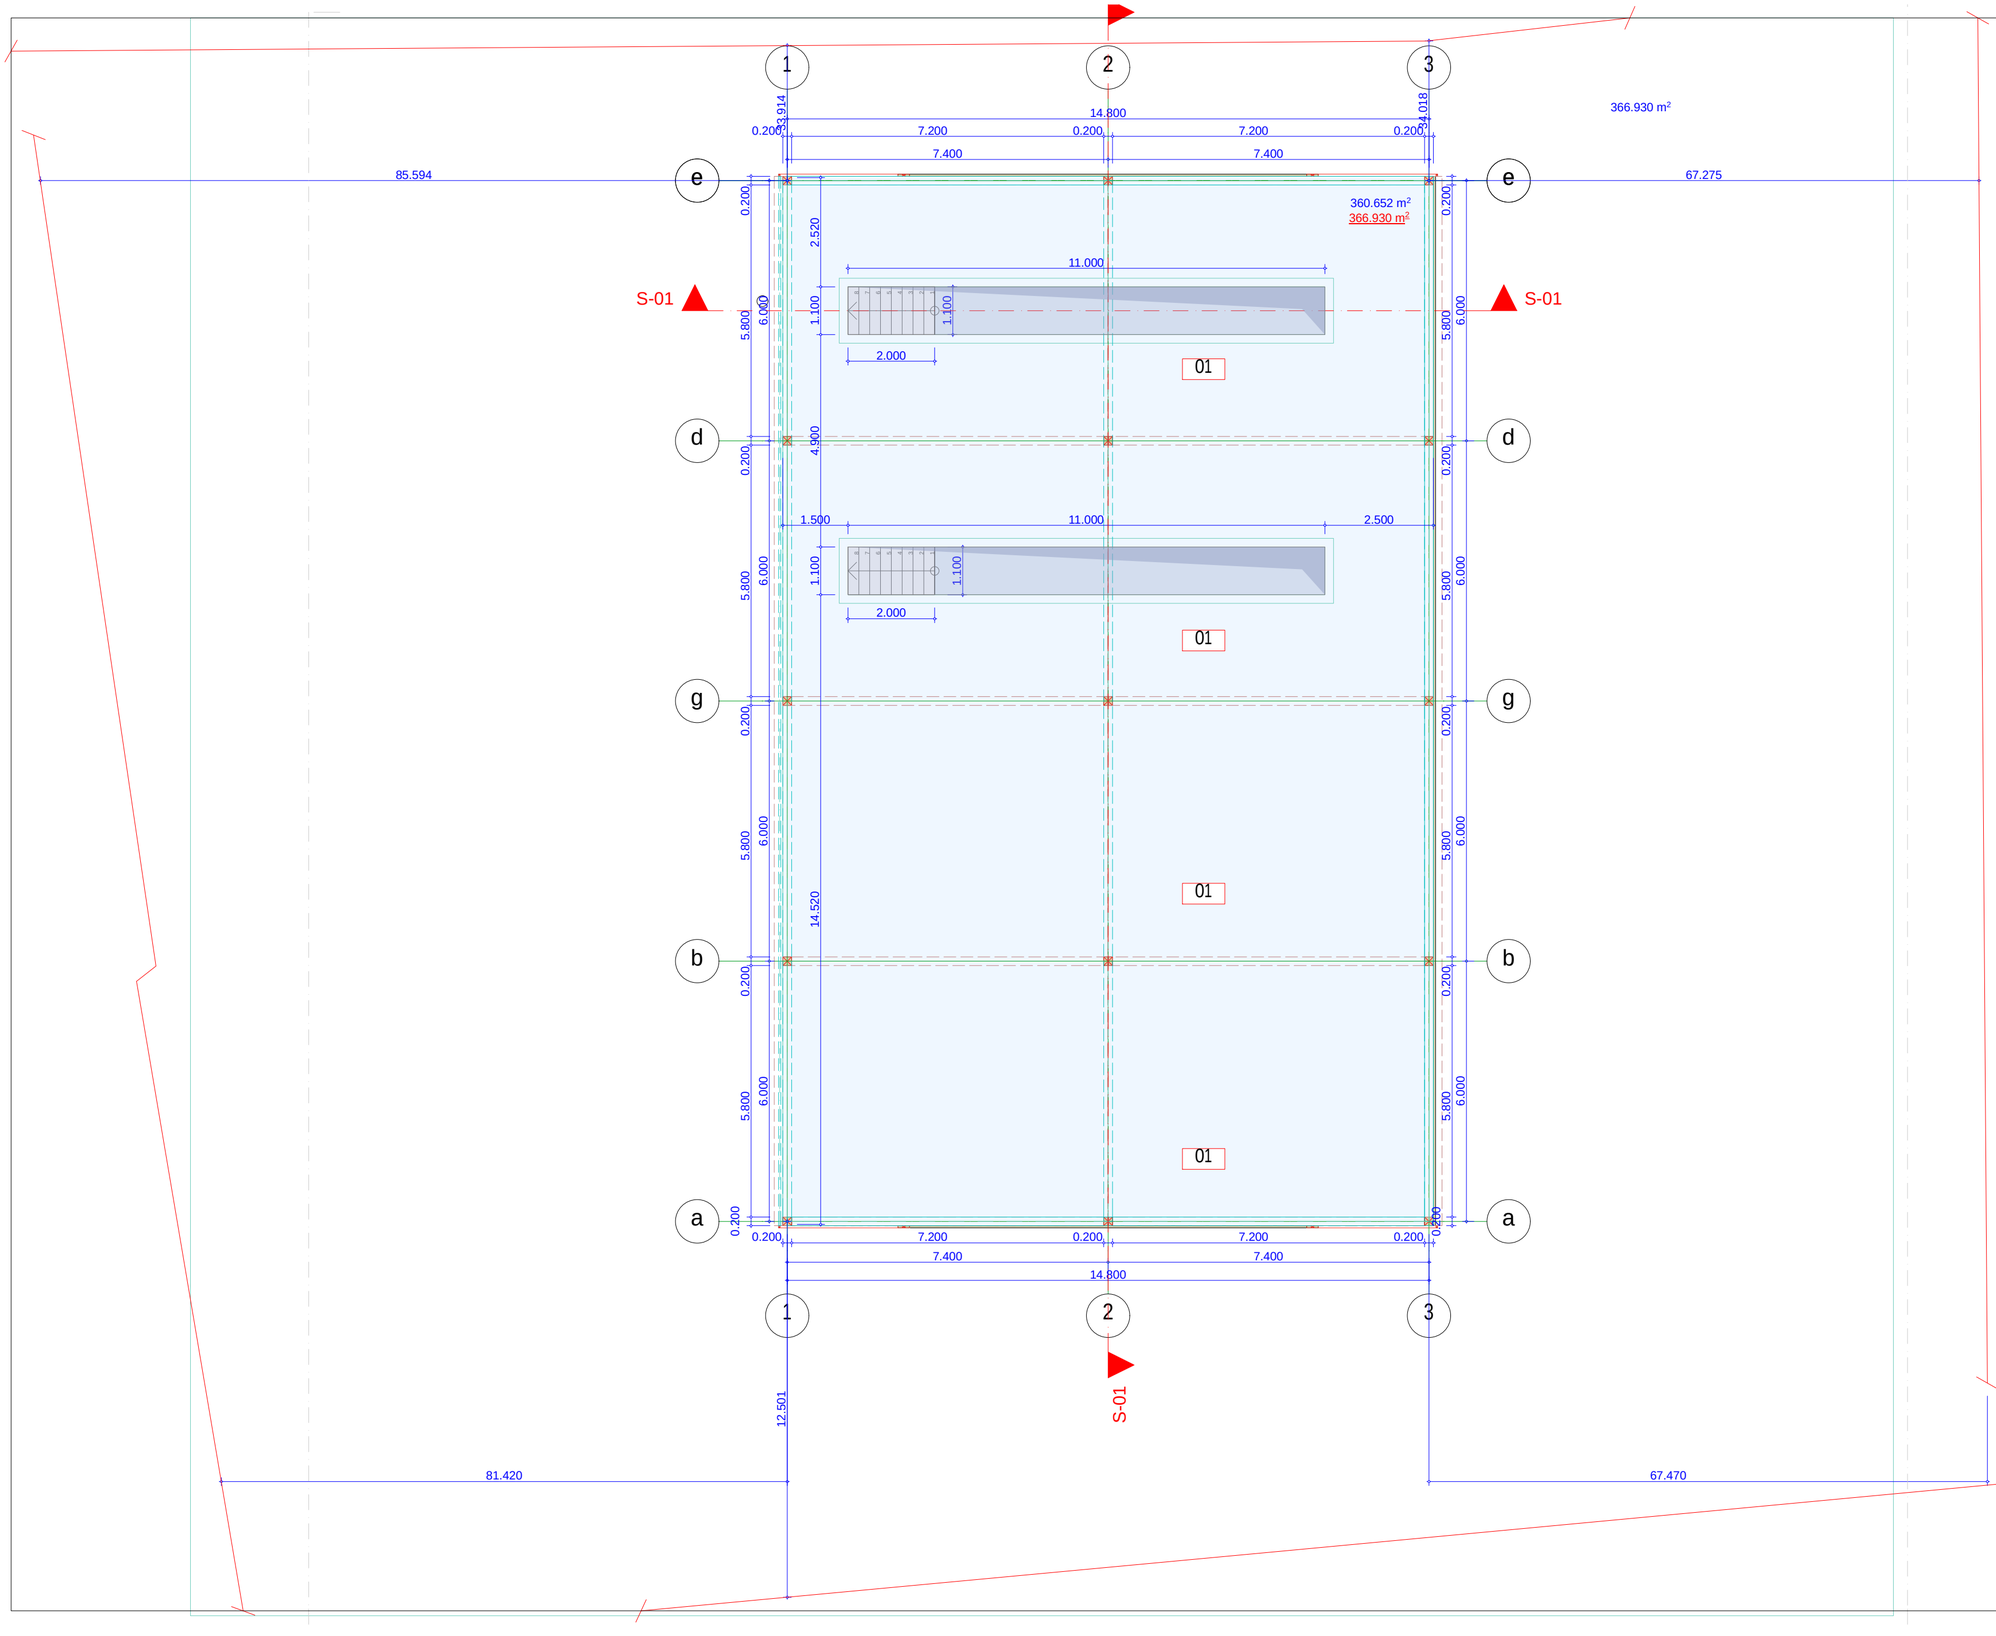

2	Tbilisi 2014 w

pirobiTi aRniSvnebi

01. saremonto posti

damkveTi	S.p.s. Tegeta motorsi	
misamarTi	q. Tbilisi, gzatkecili kaxeTi, #15 (nakveTi #1/55)	
proeqtis saxeli		
avtosaloni da servis centri		
Tanamdeboba	gvari	xelmowera
direqtori	s. kakalaSvili	
arqiteqtori	r. esarTia	
avtori	r. esarTia	
konstruqtori		
daamuSava	r. esarTia	
S.p.s. gravita		
masStabi	sarTulis gegma ±0.000 niSnulze	
1:100		
stadia	furclis #	furclebi
m.p.		