გენგეგმა

1:500

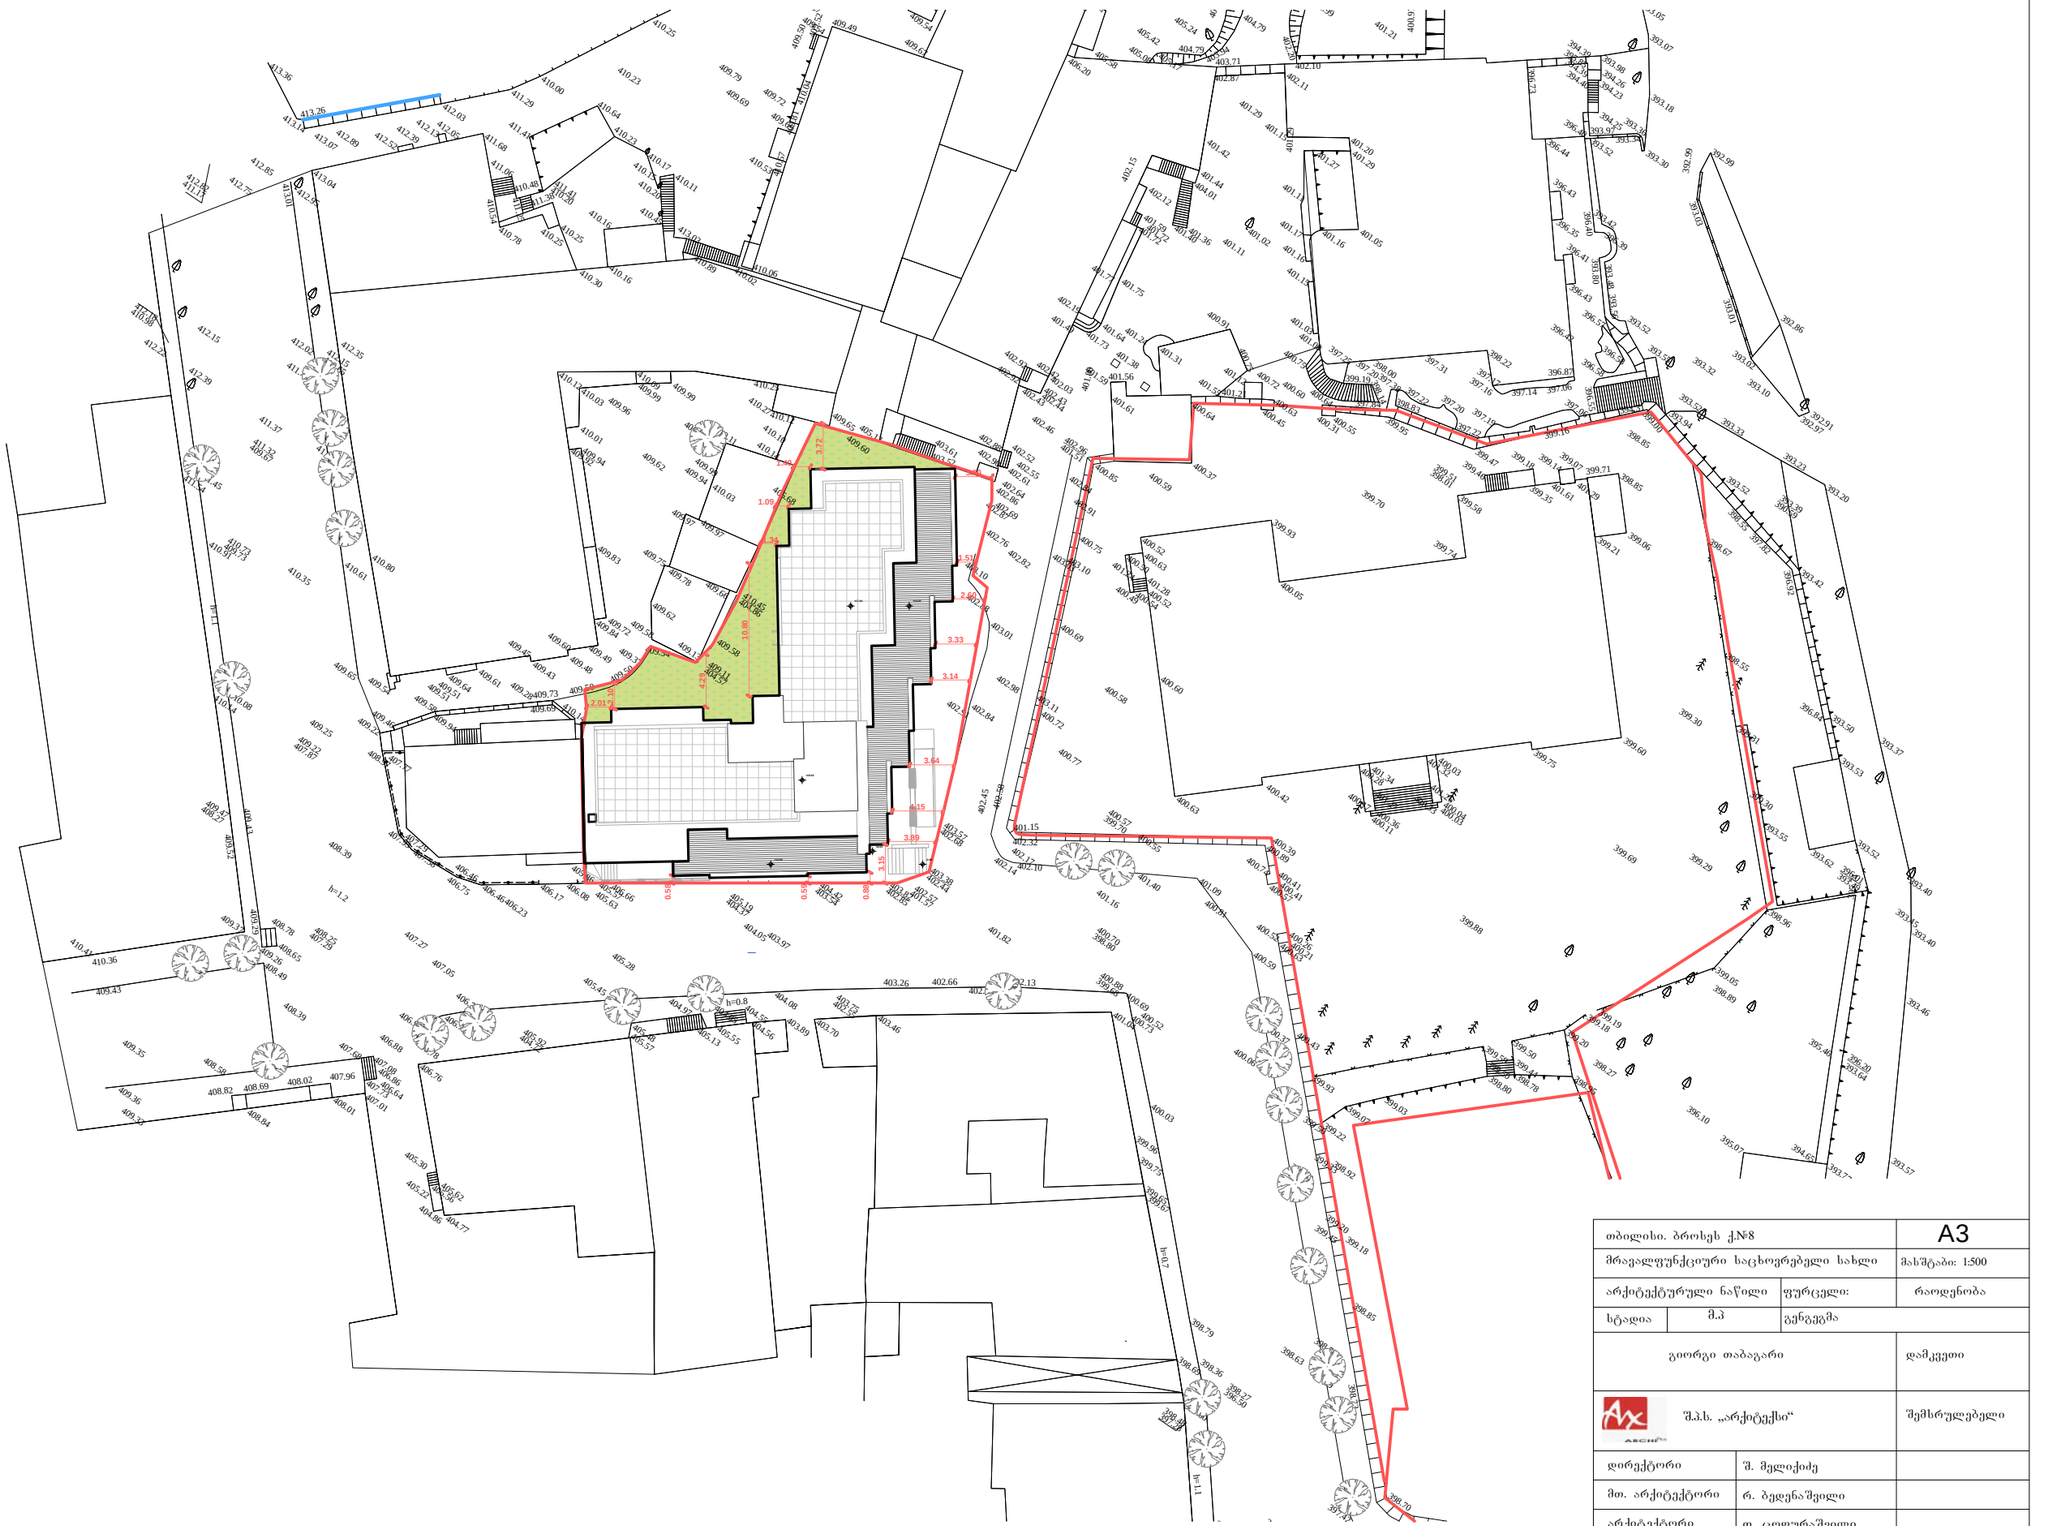

თბილისი. ბროსეს ქ.№8			A3
მრავალფუნქციური საცხოვრებელი სახლი			მასშტაბი: 1:500
არქიტექტურული ნაწილი		ფურცელი:	რაოდენობა
სტადია	მ.პ	გენგეგმა	
გიორგი თაბაგარი			დამკვეთი
შ.პ.ს. „არქიტექსი“			შემსრულებელი
დირექტორი	შ. მელიქიძე		
მთ. არქიტექტორი	რ. ბედენაშვილი		
არქიტექტორი	თ. ცოფურაშვილი		
დახაზა	თ. ცოფურაშვილი		

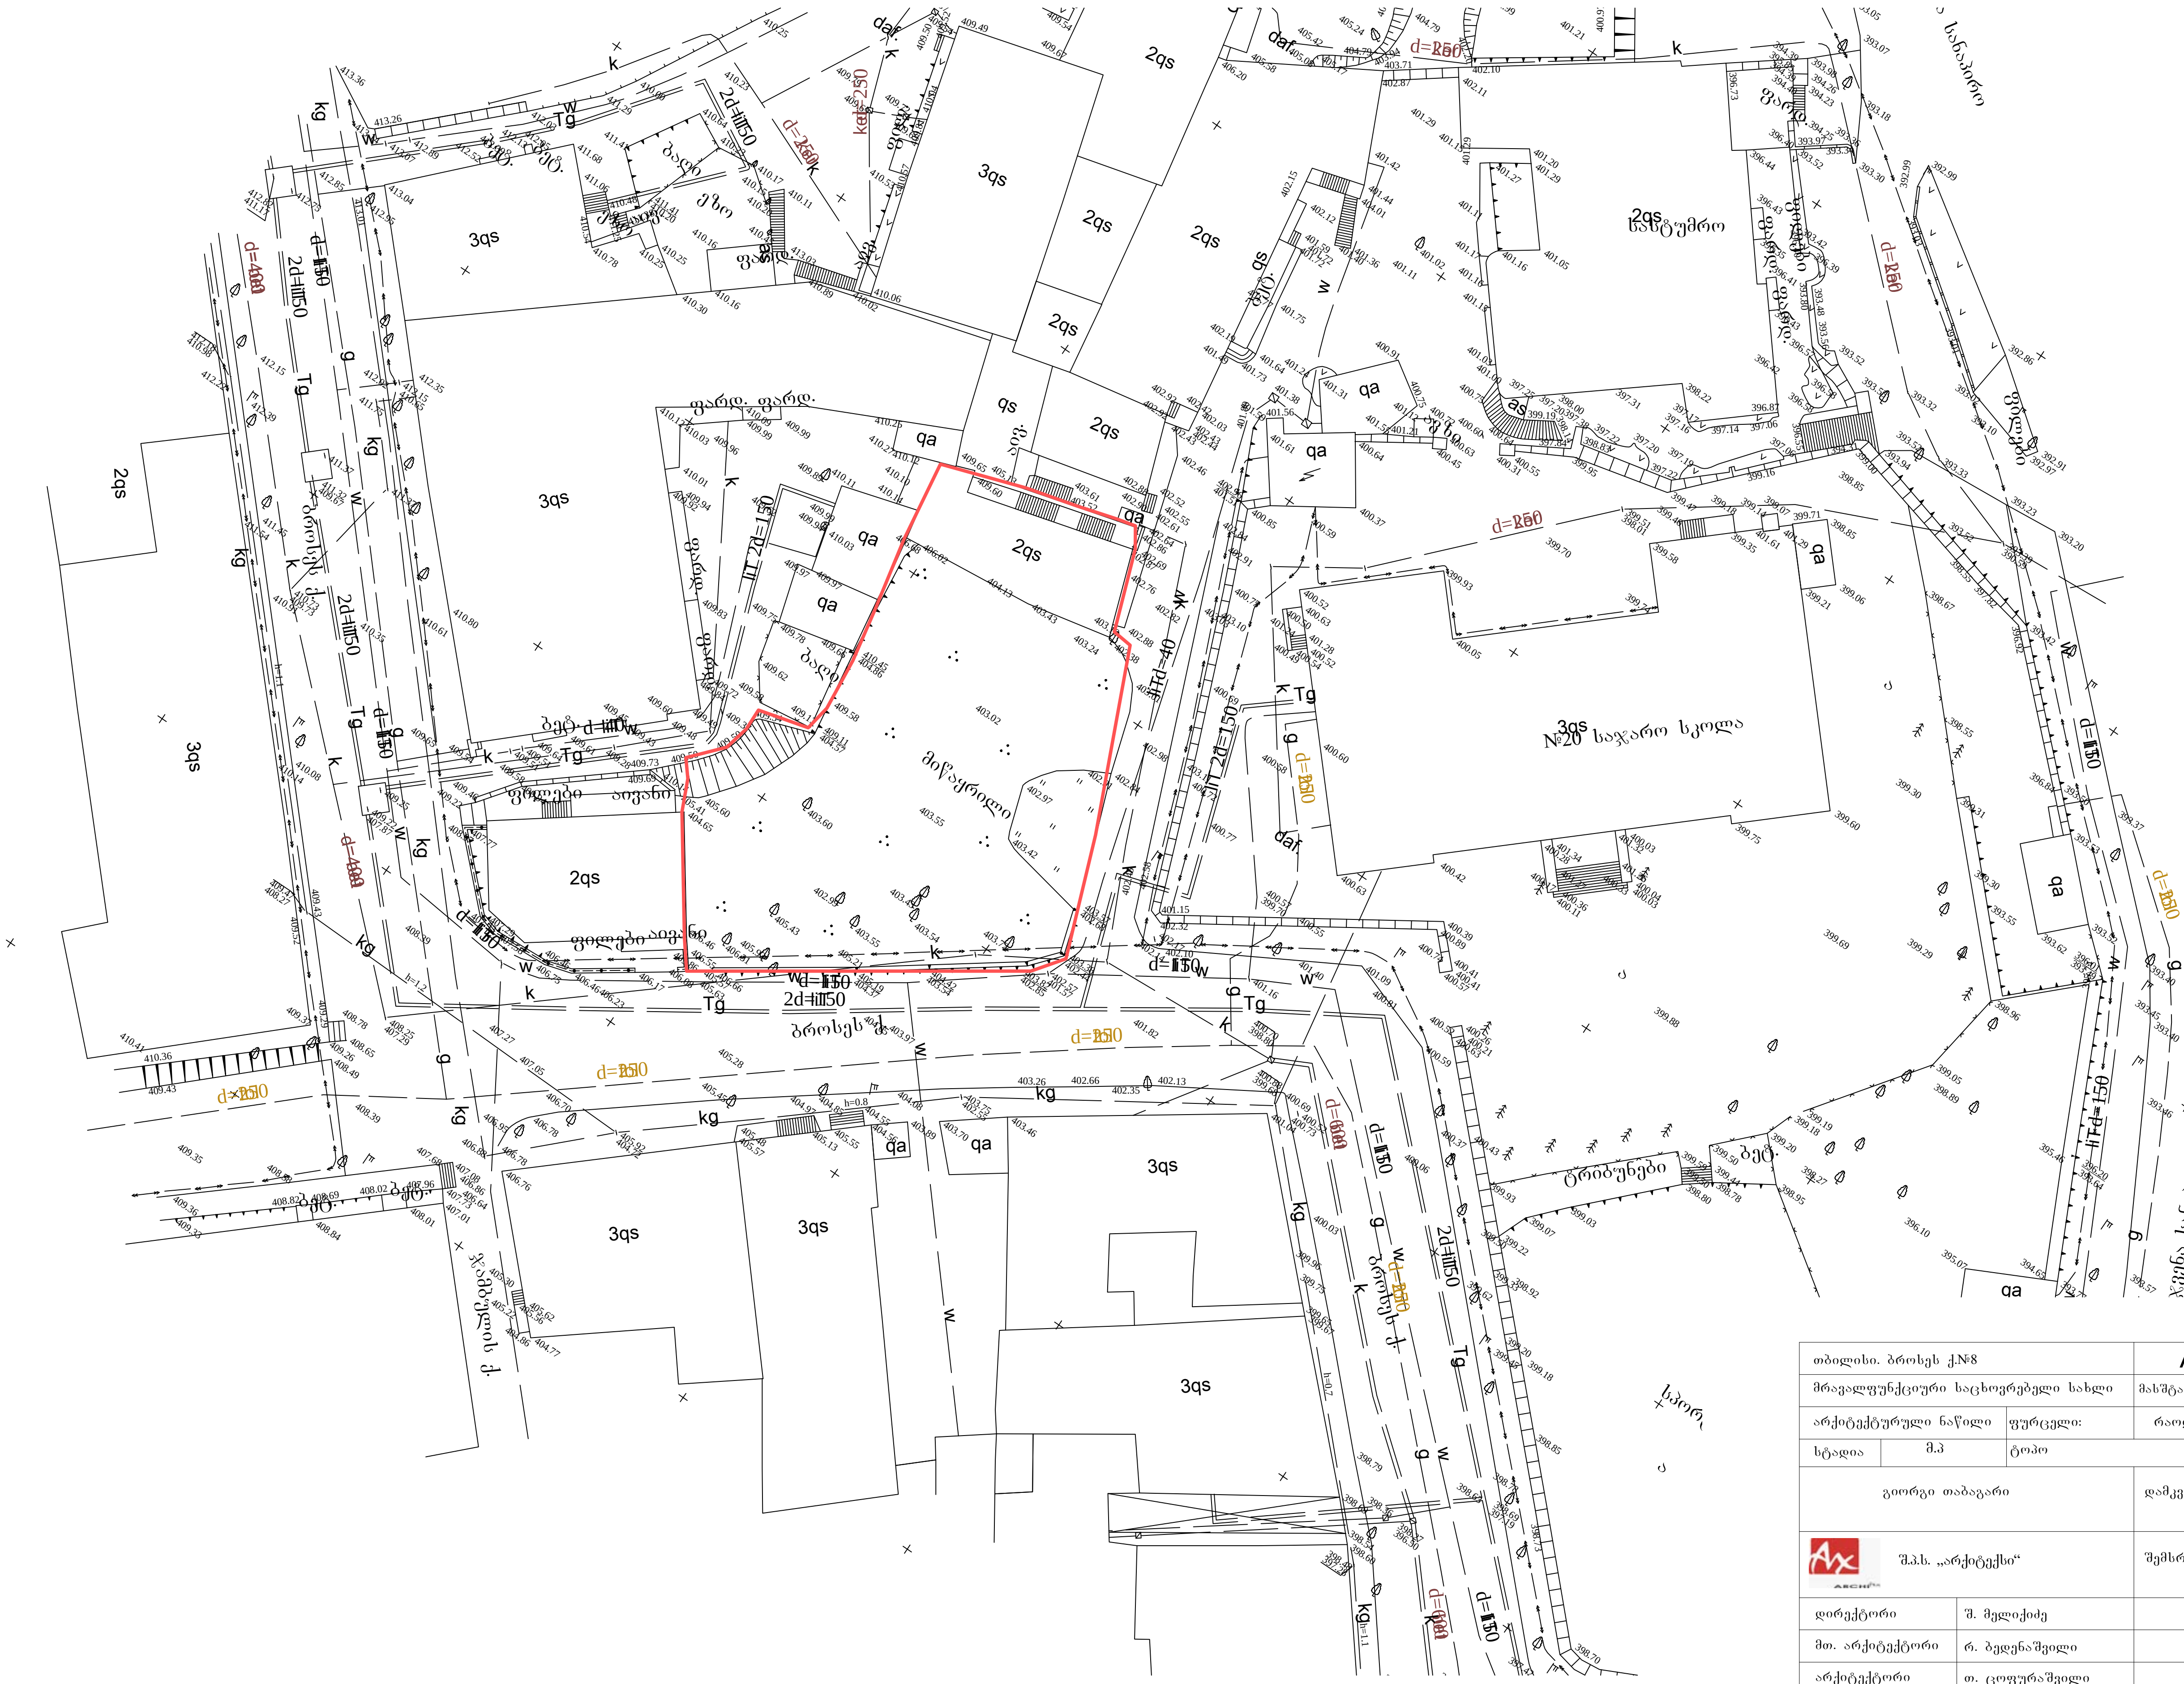

თბილისი. ბროსეს ქ.№8	A3
მრავალფუნქციური საცხოვრებელი სახლი	მასშტაბი: 1:500
არქიტექტურული ნაწილი	ფურცელი:	რაოდენობა
სტადია	მ.პ	ტოპო
გიორგი თაბაგარი	დამკვეთი
შ.პ.ს. „არქიტექსი“	შემსრულებელი
დირექტორი	შ. მელიქიძე
მთ. არქიტექტორი	რ. ბედენაშვილი
არქიტექტორი	თ. ცოფურაშვილი
დახაზა	თ. ცოფურაშვილი

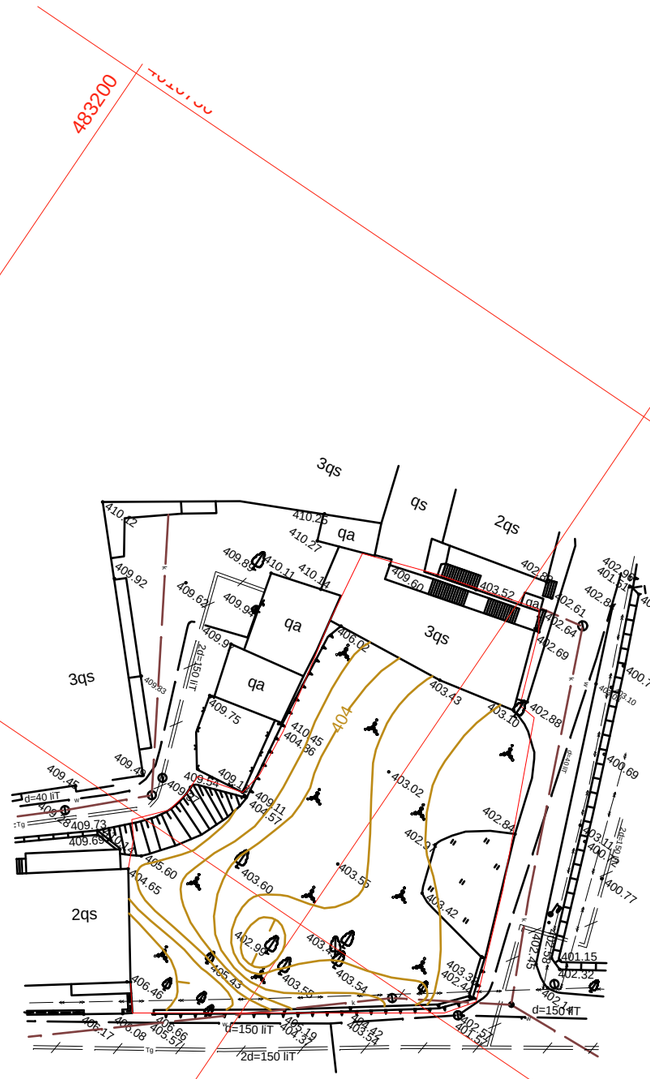

თბილისი. ბროსეს ქ№8		A3
მრავალფუნქციური საცხოვრებელი სახლი		მასშტაბი: 1:500
არქიტექტურული ნაწილი	ფურცელი:	რაოდენობა
სტადია	შ.პ	ტოპო
გიორგი თაბაგარი		დამკვეთი
შ.პ.ს. „არქიტექსი“		შემსრულებელი
დირექტორი	შ. მელიქიძე	
მთ. არქიტექტორი	რ. ბედენაშვილი	
არქიტექტორი	თ. ცოფურაშვილი	
დახაზა	თ. ცოფურაშვილი	