ფასადი 1-4 ღერძებში მ.: 1:100

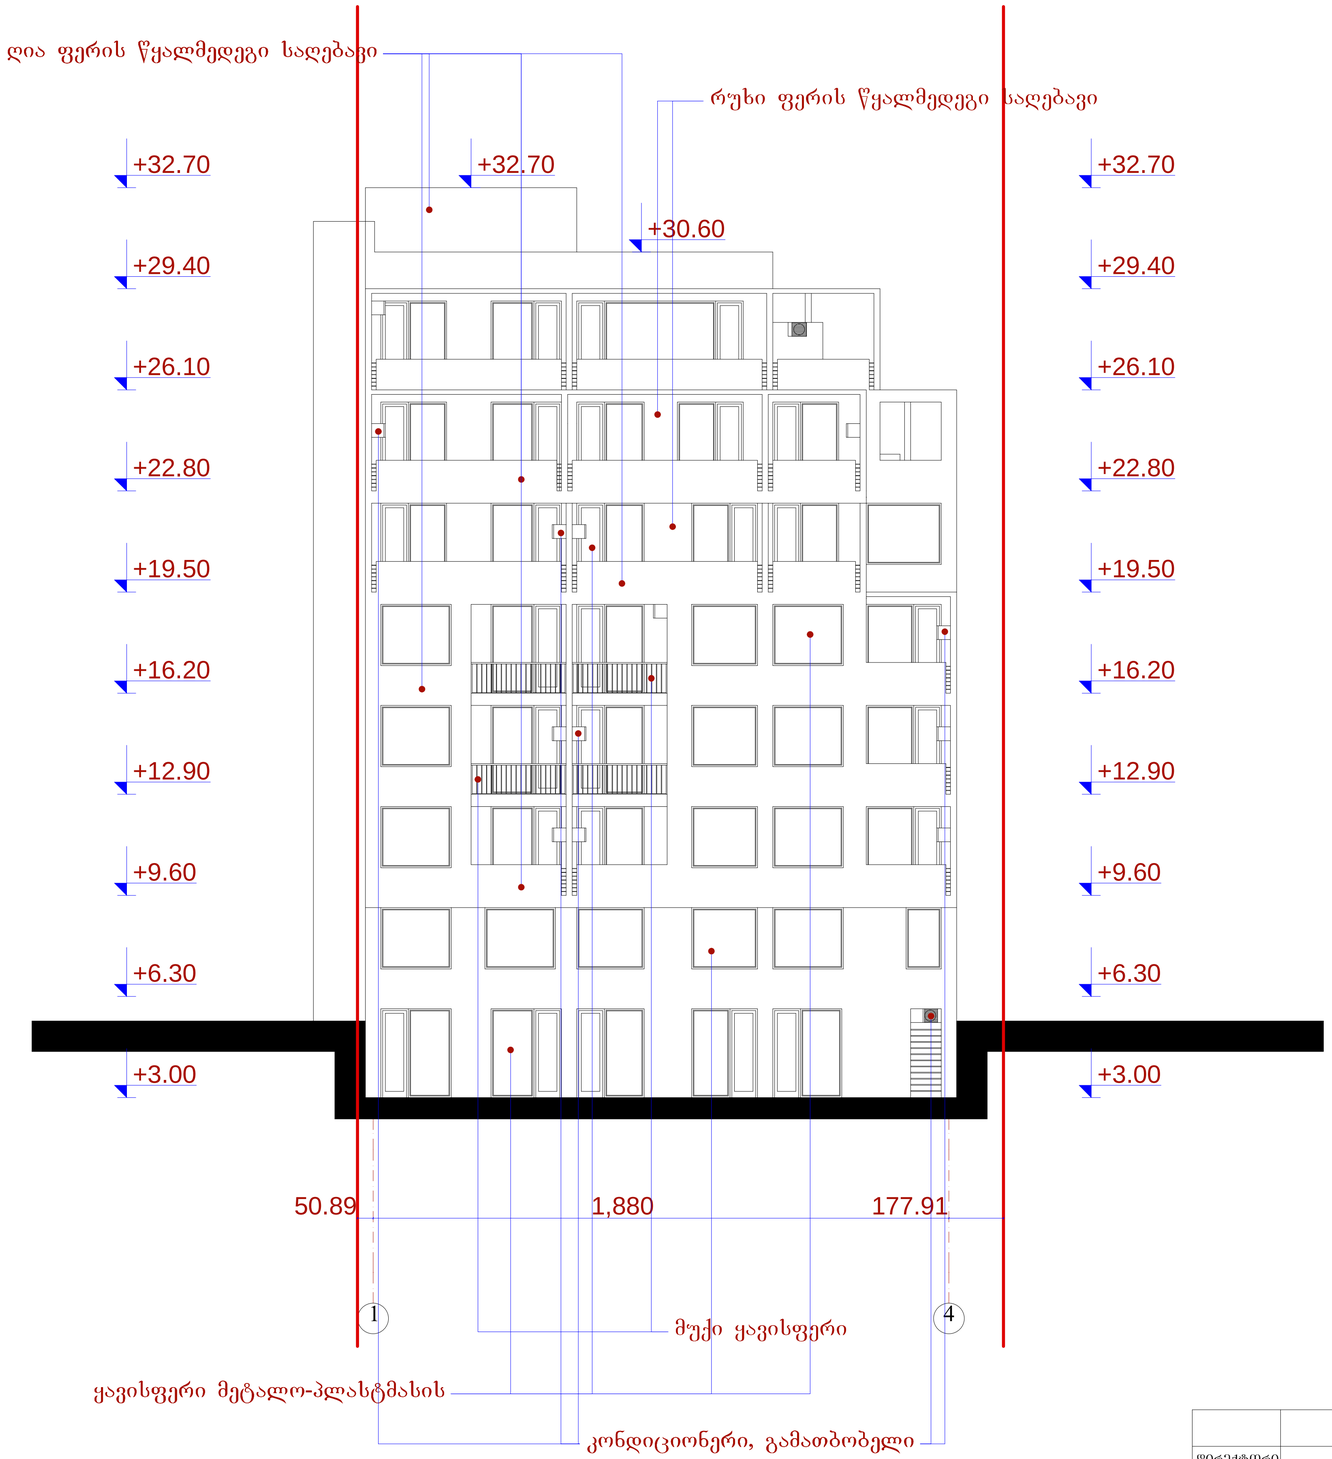

	შ.პ.ს. „ ამფიონი"				
დირექტორი		მჩხაიძე	მრავალბინიანი საცხოვრებელი სახლი ქ. თბილისი შიდატბის ქ. №22, ბურჯნალას ქ. №24		
არ.მთ.არქიტ		ნ.სვანიძე			
არ.ატორი		ნ.სვანიძე			
კონსტრუქტ.		ბ.შერბელაშვილი	მ 1:100	სტადია	ფურცელი	ფურცლები
შესრულა		მ.აბაიშვილი	ფასადი 1-4 ღერძებში	არ.		
შეამოწმა		მჩხაიძე		დაკვეთა №		

ფასადი 4-1 ღერძებში მ.: 1:100

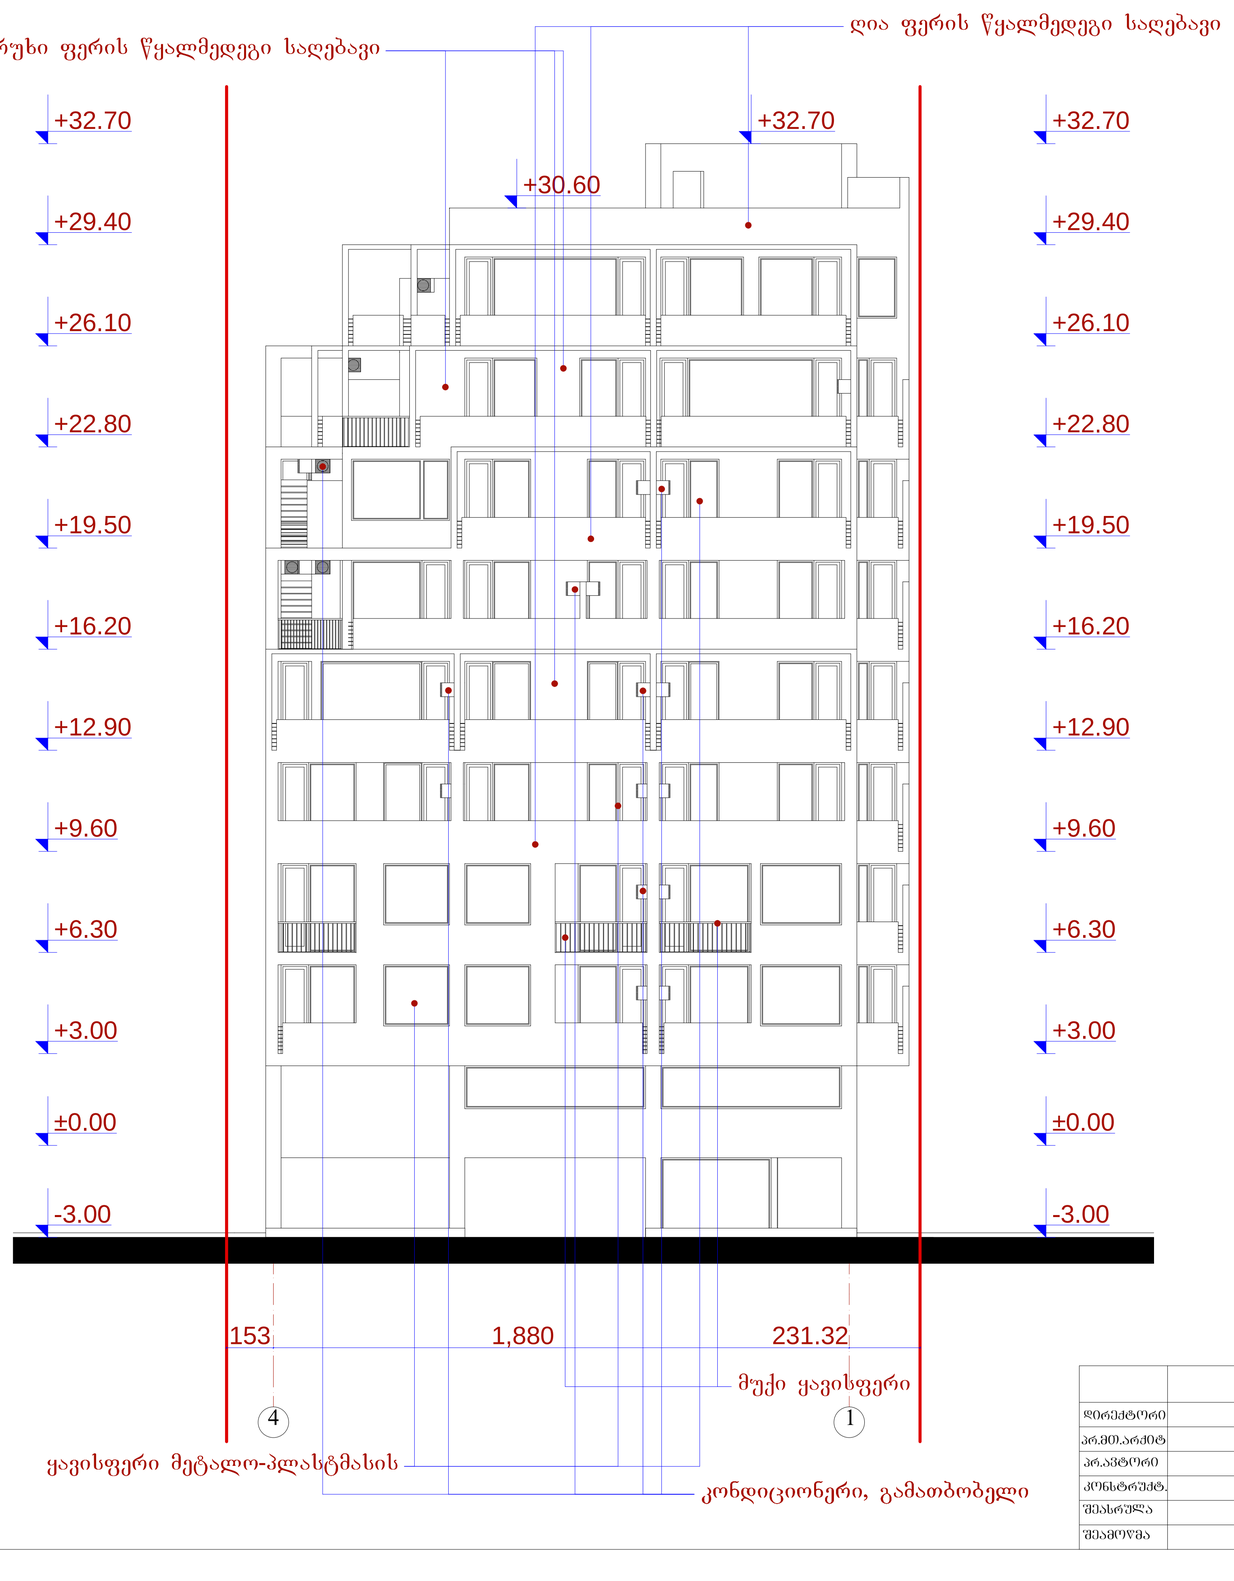

	შ.პ.ს. „ ამფიონი"				
დირექტორი		მ.ჩხაიძე	მრავალბინიანი საცხოვრებელი სახლი ქ. თბილისი შიდატბის ქ. №22, ბაჩანაძის ქ. №24		
არ.მთ.არქიტ		ნ.სპანიძე			
არ.ავტორი		ნ.სპანიძე			
კონსტრუქტ.		გ.შერგელაშვილი	მ 1:100	სტადია	ფურცლ.
შესრულა		მ.აბაიშვილი	ფასადი 4-1 ღერძებში	არ.	
შეამოწმა		მ.ჩხაიძე		დაკვეთა №	

ფასადი ა-ზ ღერძებში მ.: 1:100

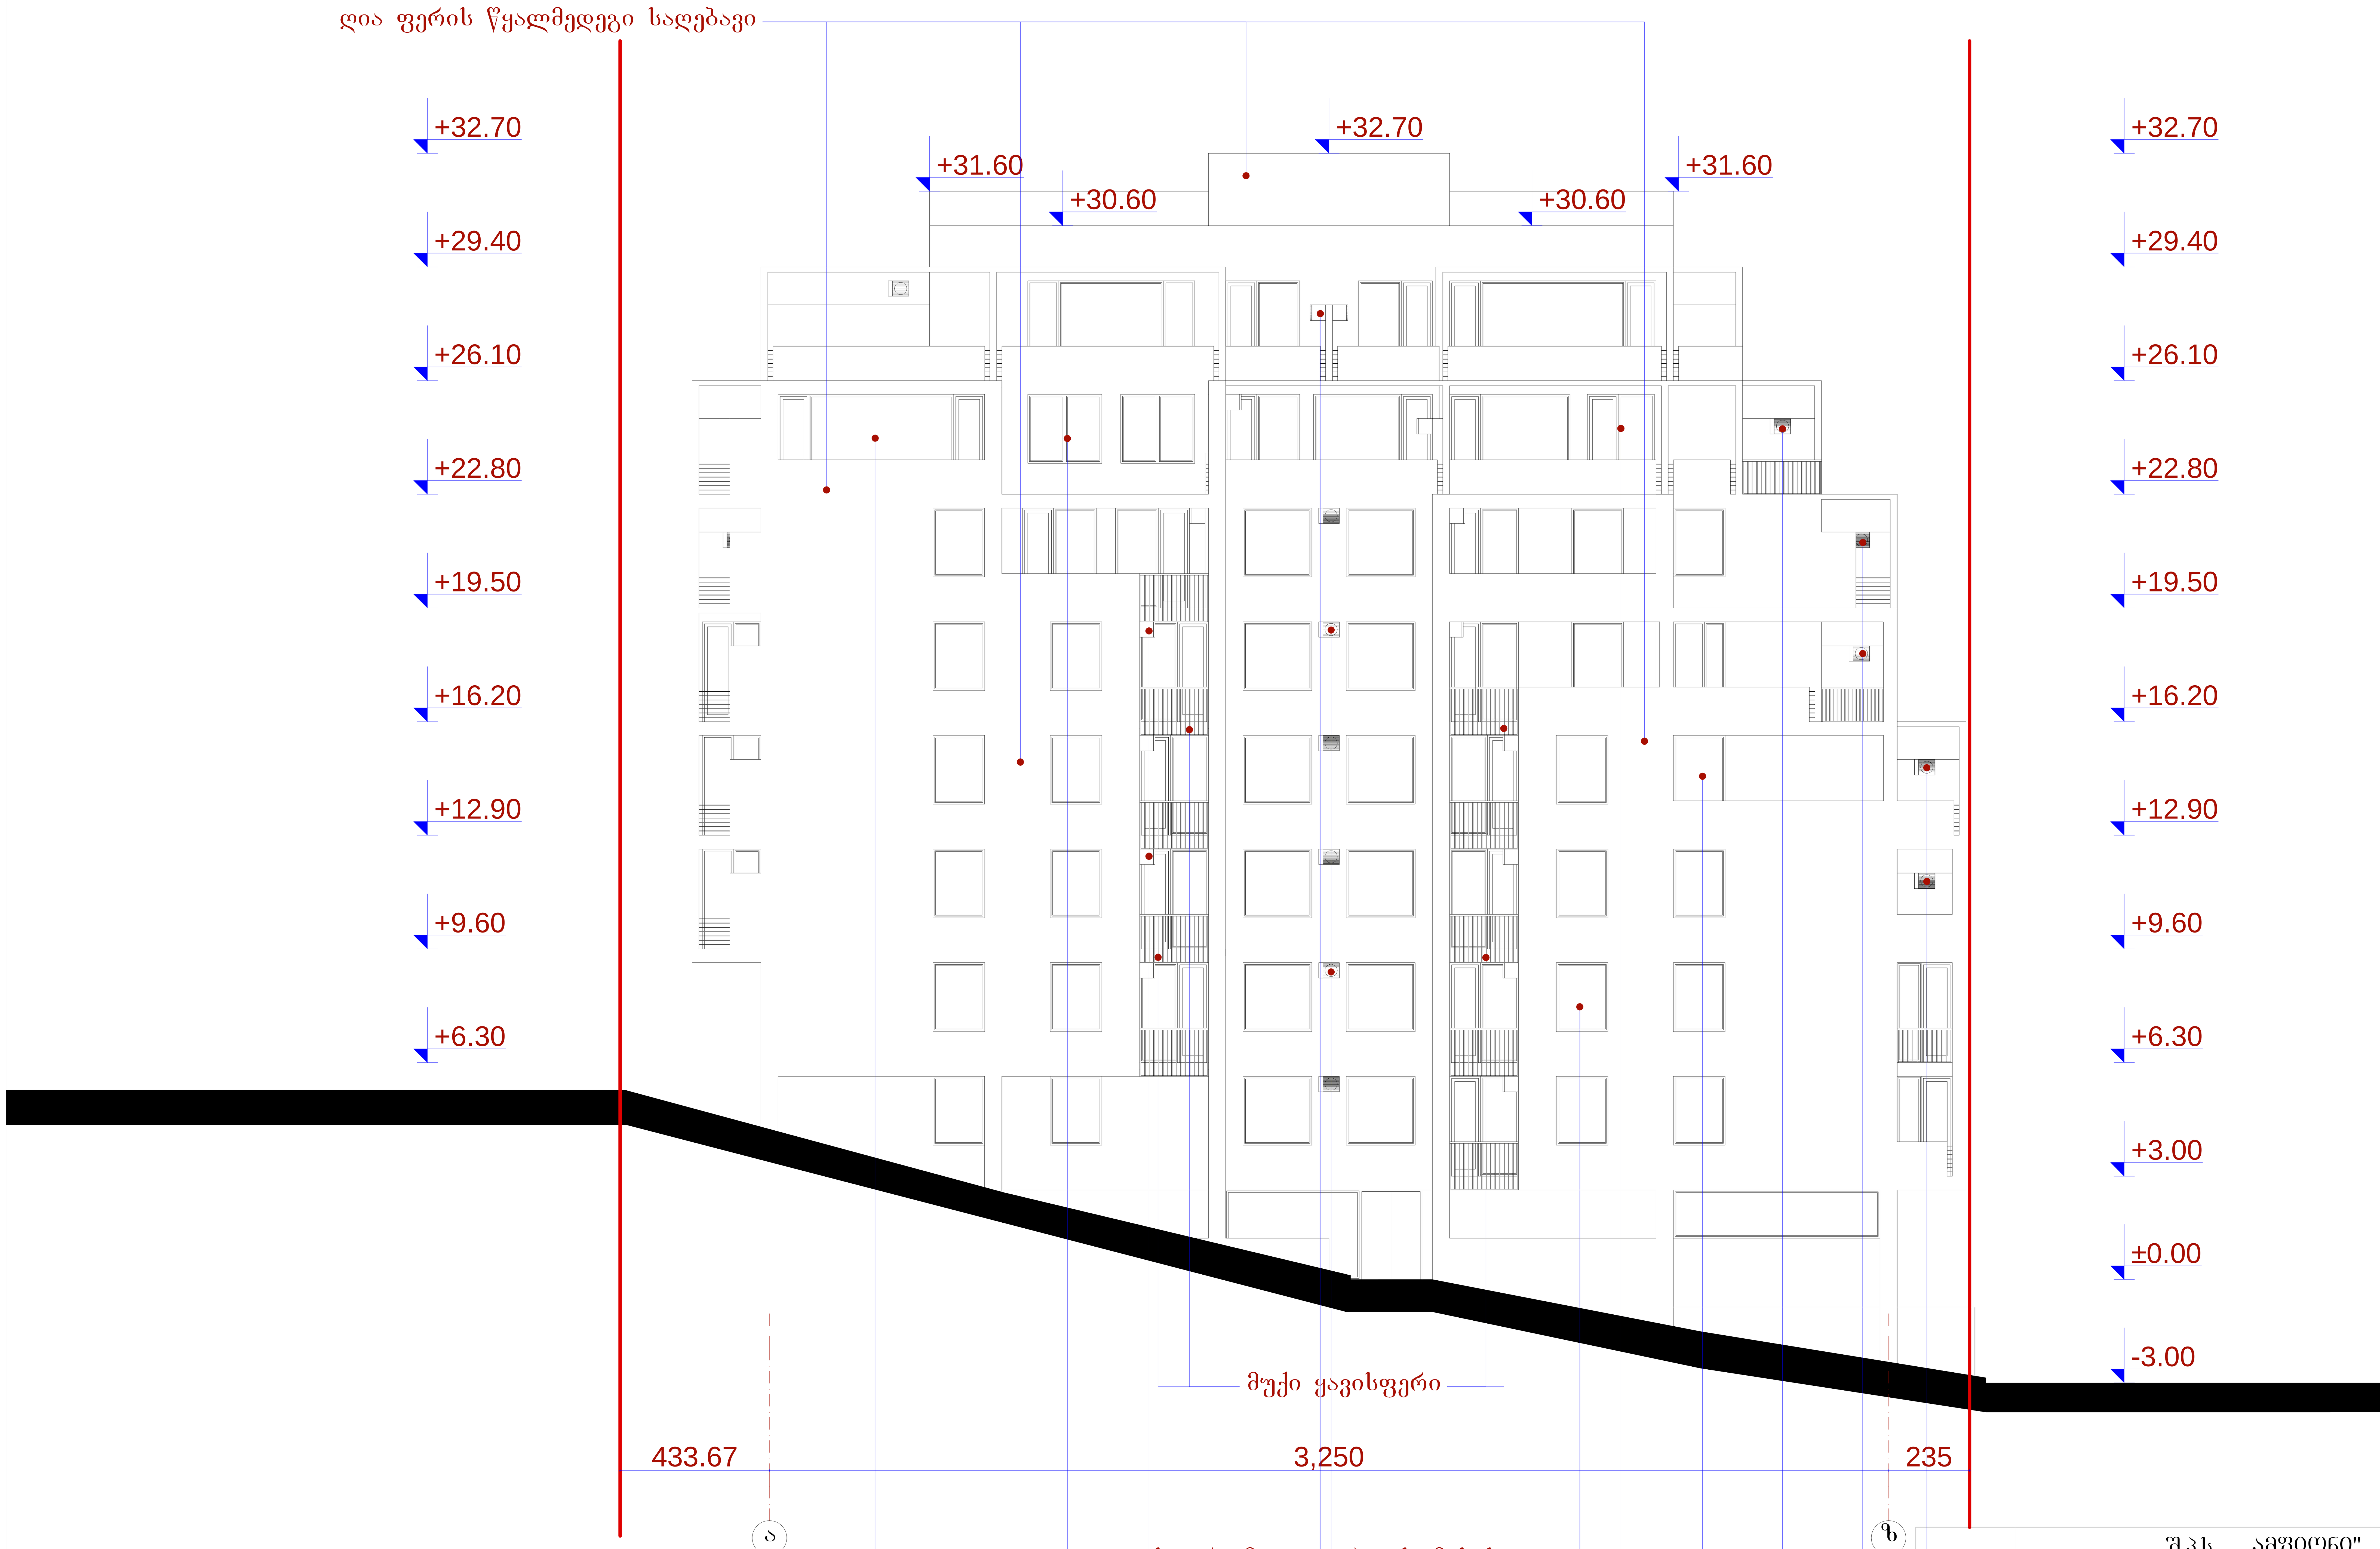

	შ.პ.ს. „ ამფიონი"				
დირექტორი	მ.ჩხაიძე	მრავალბინიანი საცხოვრებელი სახლი ქ. თბილისი შმიდტის ქ. №22, ბურძგლას ქ. №24			
პრ.მთ.არქიტ	ნ.სვანიძე				
პრ.ავტორი	ნ.სვანიძე				
კონსტრუქტ.	ბ.შერბელაშვილი	მ 1:100	სტადია	ფურც.	ფურც.რ.
შეასრულა	მ.აბაიშვილი	ფასადი ა-ზ ღერძებში	პრ.		
შეამოწმა	მ.ჩხაიძე		დაკვეთა №		

ფასადი ზ-ა ღერძებში მ.: 1:100

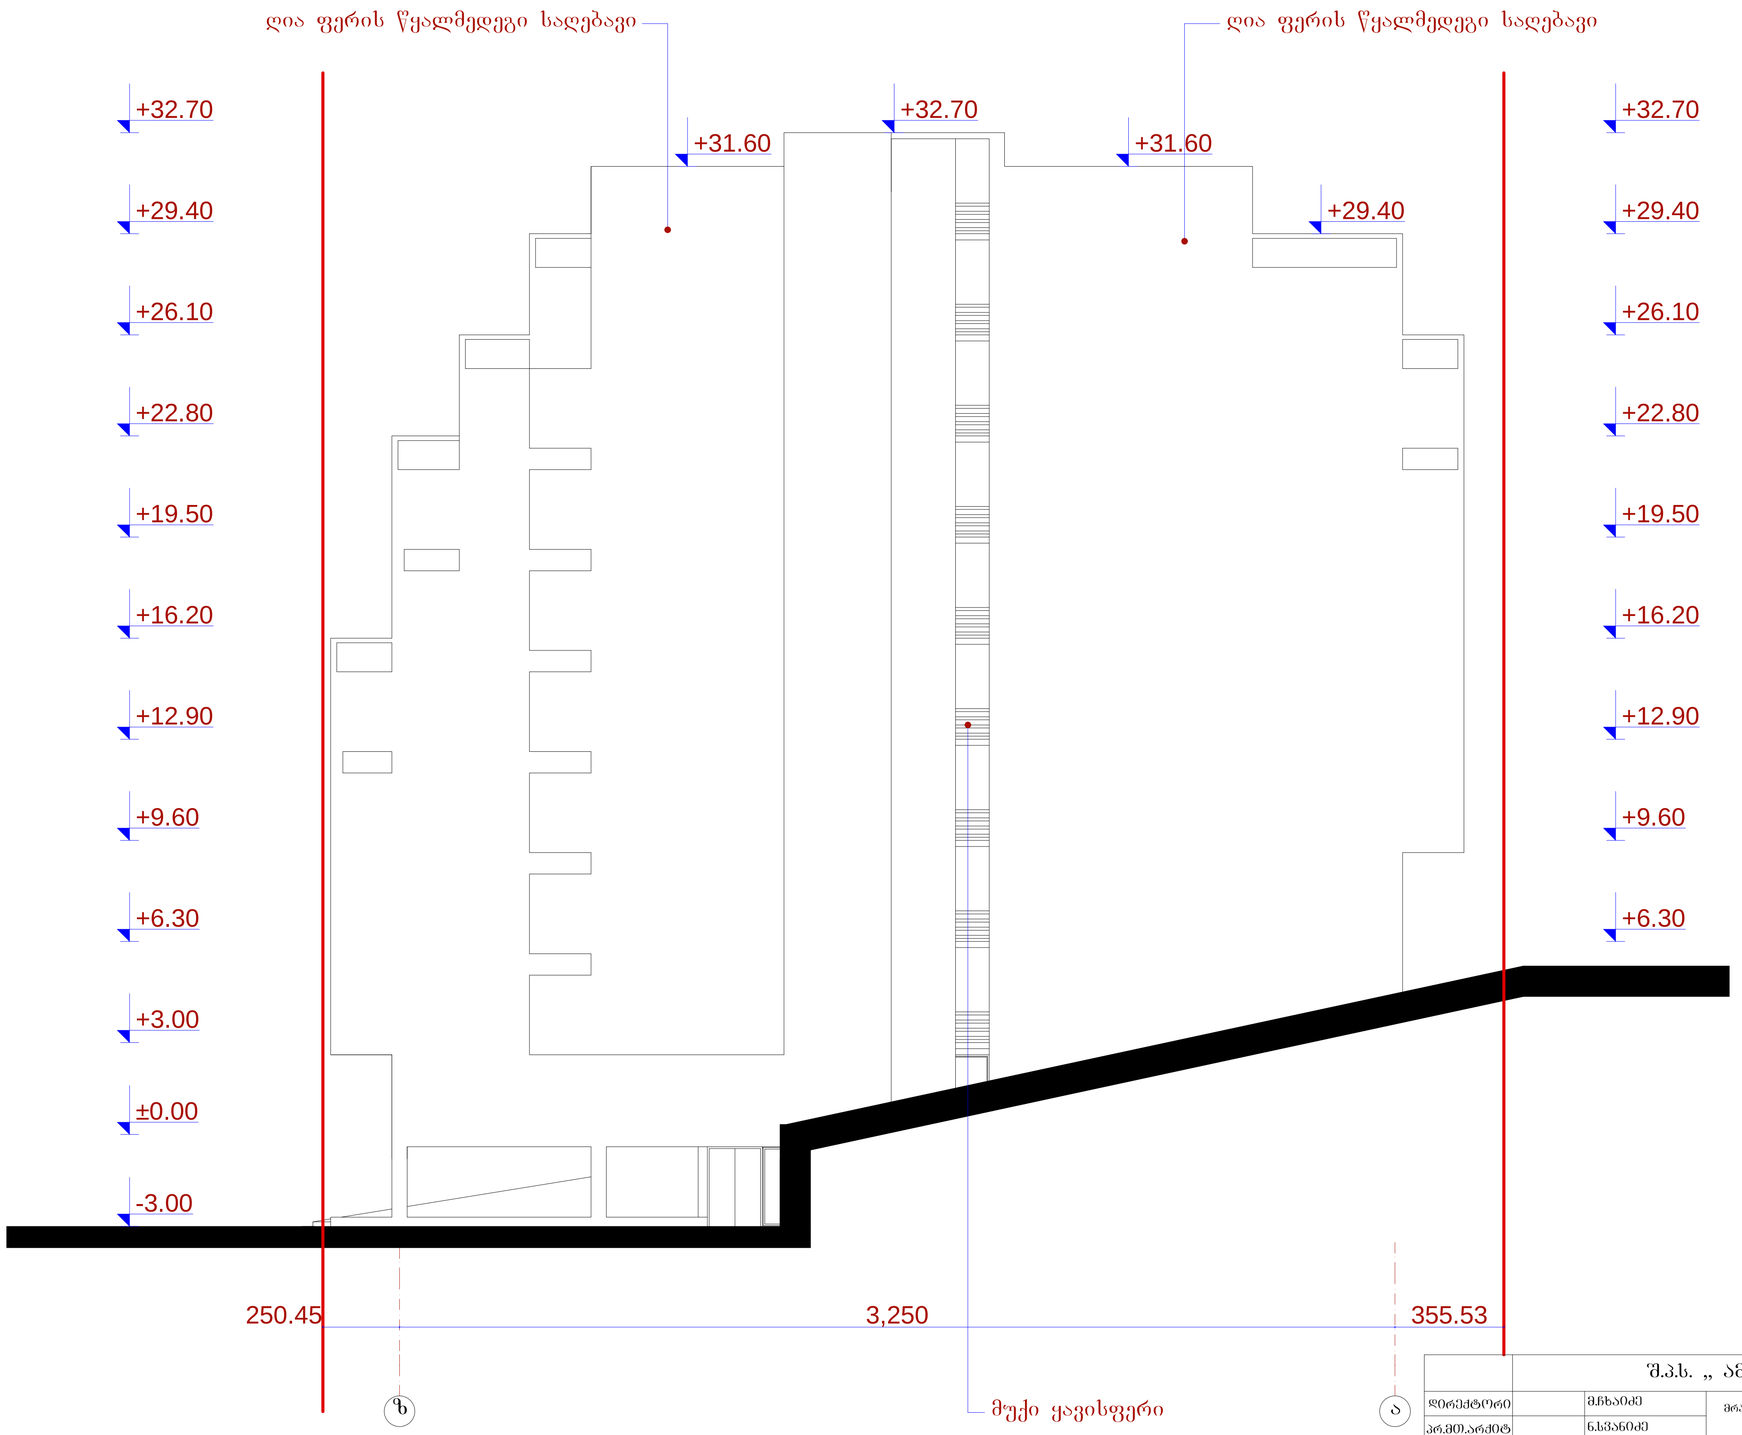

	შ.პ.ს. „ ამფიონი"				
დირექტორი		მ.ჩხაიძე	მრავალბინიანი საცხოვრებელი სახლი ქ. თბილისი შმიდტის ქ. №22, ბურძგლას ქ. №24		
არქიტექტორი		ნ.სვანიძე			
კონსტრუქტორი		ნ.სვანიძე			
კონსტრუქტ.		გ.შერბელაშვილი	მ 1:100	სადიპლომო.	შეფასება
შესრულა		მ.აბაიშვილი	ფასადი ზ-ა ღერძებში	ავტ.	
შემოწმა		მ.ჩხაიძე		დაჯგუფება №	