ლიფტის განთავსების ადგილი.
ლიფტი დამონტაჟდება ინტერიერის მოწყობის სამუშაოების დროს

დროებითი ტიხარი,
უსაფრთხოების მიზნით

ეზო

≈ -5.27 (426.38)

≈ -5.04 (426.61)

≈ -5.03 (426.62)

≈ -4.78 (426.87)

≈ -4.58

≈ -4.37 (427.63)

≈ -4.80

≈ -7.87

სიენაზე აგებული მეტალის სისტემის კედელი-ბაღე

სიენაზე აგებული მეტალის ღობის გასანათი პარი

მინა-ალუმის კედელი

28 steps
h = ≈0.17

27.00 m2

სარდაფის ფართი
40.00 m2

არსებული სარეკონსტრუქციო ფართი

არსებული სარეკონსტრუქციო ფართი

არსებული სარეკონსტრუქციო ფართი

სარდაფის საერთო ფართი
480.00 m2

მიწისქვეშა ნაგებობის ფუნქციის გარეშე ნაწილის ბინა

მიწისქვეშა კომპლექსი

2247 m2

22.66 | 0.21 | 6.38 | 0.71 | 2.10 | 6.29 | 3.00 | 22.83 | 1.05 | 1.00 | 9.09 | 1.31 | 3.00 | 17.42 | 13.14

3.06 | 2.61 | 4.69 | 12.98 | 0.17 | 5.28 | 3.99

1.30 | 4.80 | 7.00 | 7.00 | 7.00 | 7.00 | 56.00 | 7.00 | 7.00 | 7.00 | 7.00 | 4.80

0.125 | 7.13 | 14.13 | 7.00

1 | 2 | 3 | 4 | 5 | 6 | 7 | 8 | 9

1' | 2' | 3' | 4' | 5'

studio
დ. აბაშიძის ქ. № 9 . 0102 თბილისი, საქართველო
Tel: +995 32 2951165 . email: info@noa-studio.com

პროექტი > არასაცხოვრებელი დანიშნულების ნაგებობა
ვარდების რევოლუციის მოედანზე-კორექტირებული პროექტი

დამკვეთი > ახალი ოფისი

ფურცელი > 01

ნახაზი > -1 სართულის გეგმა

მდებარეობა > თბილისი


მასშტაბი > 1/200

ავტორი > შპს ნოა სტუდიო

დირექტორი: მ. ჭრუაშვილი

თარიღი > მაისი 2014

NOTE> This drawing can't be reproduced or copied without authorization of its author. All copy rights are reserved by the legislation,
D.L. 63|85 of 14th of March, changed by the Law nº45|85 of September and by the Law nº114|91 of 3rd of September.

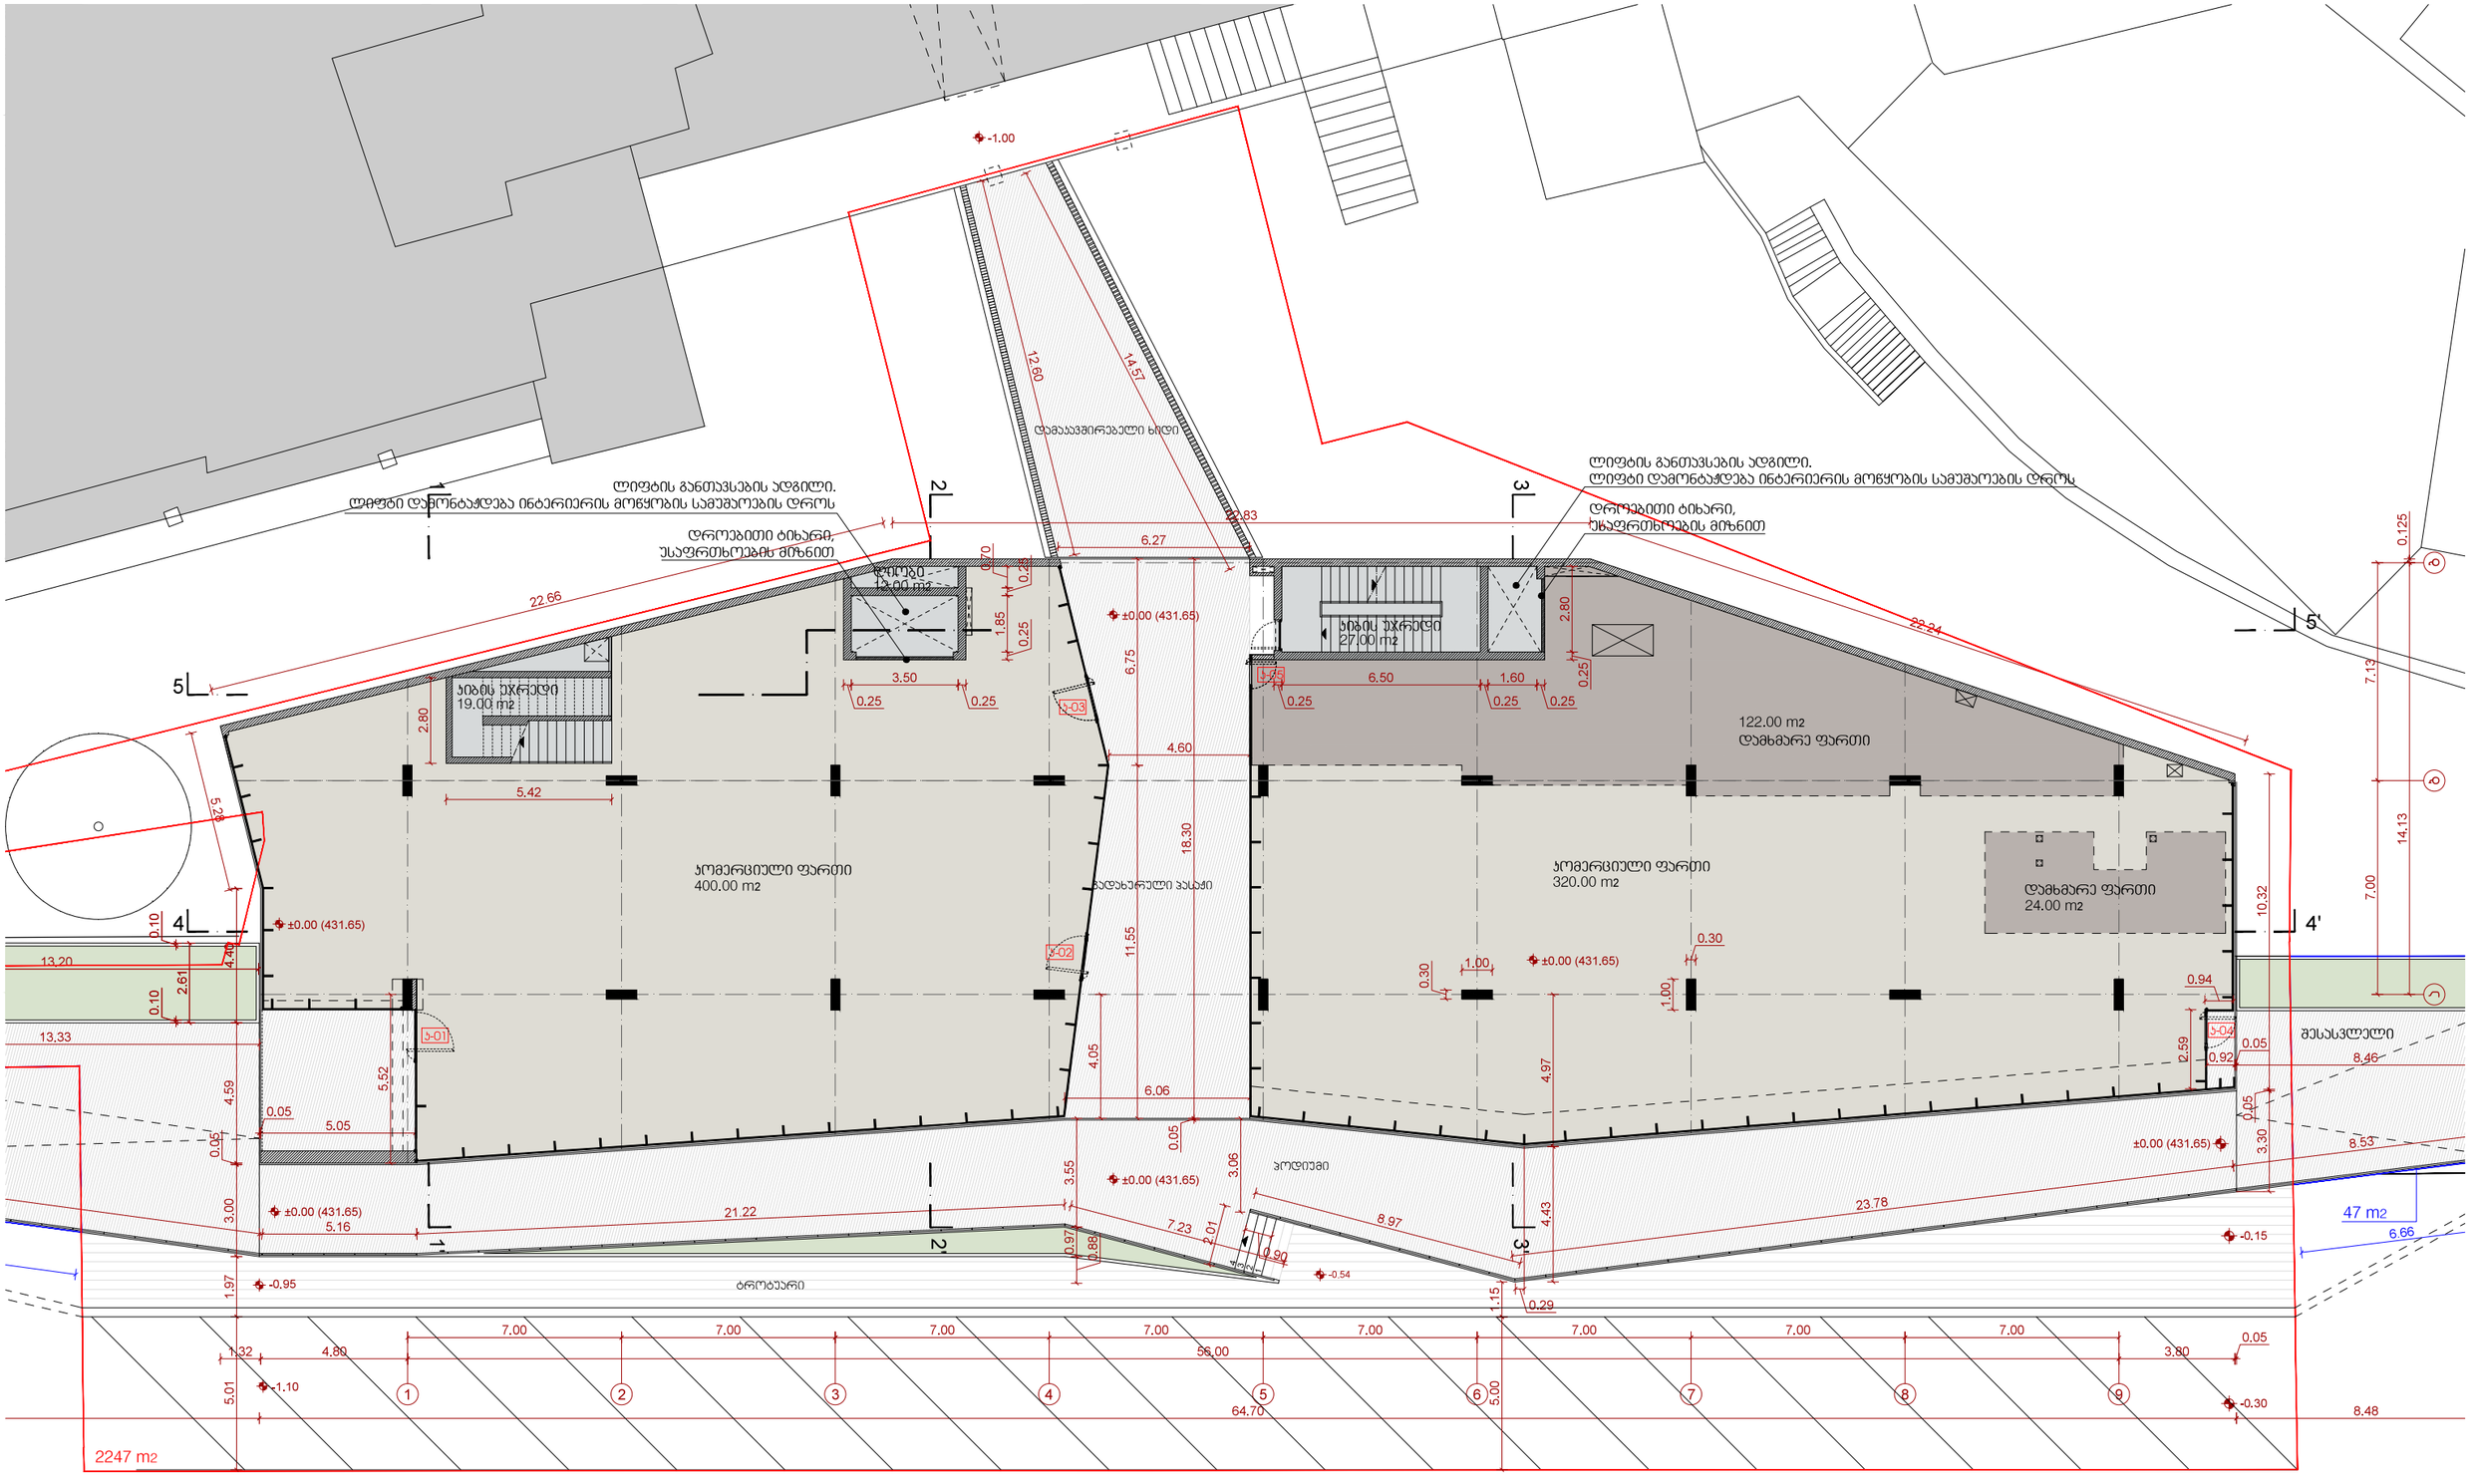


NOA studio

დ. აბაშიძის ქ. № 9 . 0102 თბილისი, საქართველო
Tel: +995 32 2951165 . email: **info@noa-studio.com**

პროექტი > არასაცხოვრებელი დანიშნულების ნაგებობა ვარდების რეკონსტრუქციის მოედანზე-კორექტირებული პროექტი		დამკვეთი > ახალი ოფისი	ფურცელი > 02
ნახაზი > კორექტირებული გეგმა მოედნის დონეზე		მდებარეობა > თბილისი	მასშტაბი > 1/200
ავტორი > შპს ნოა სტუდიო		დირექტორი: მ. ქრუაშვილი	თარიღი > მაისი 2014

NOTE> This drawing can't be reproduced or copied without authorization of its author. All copy rights are reserved by the legislation, D.L. 63|85 of 14th of March, changed by the Law nº45|85 of September and by the Law nº114|91 of 3rd of September.

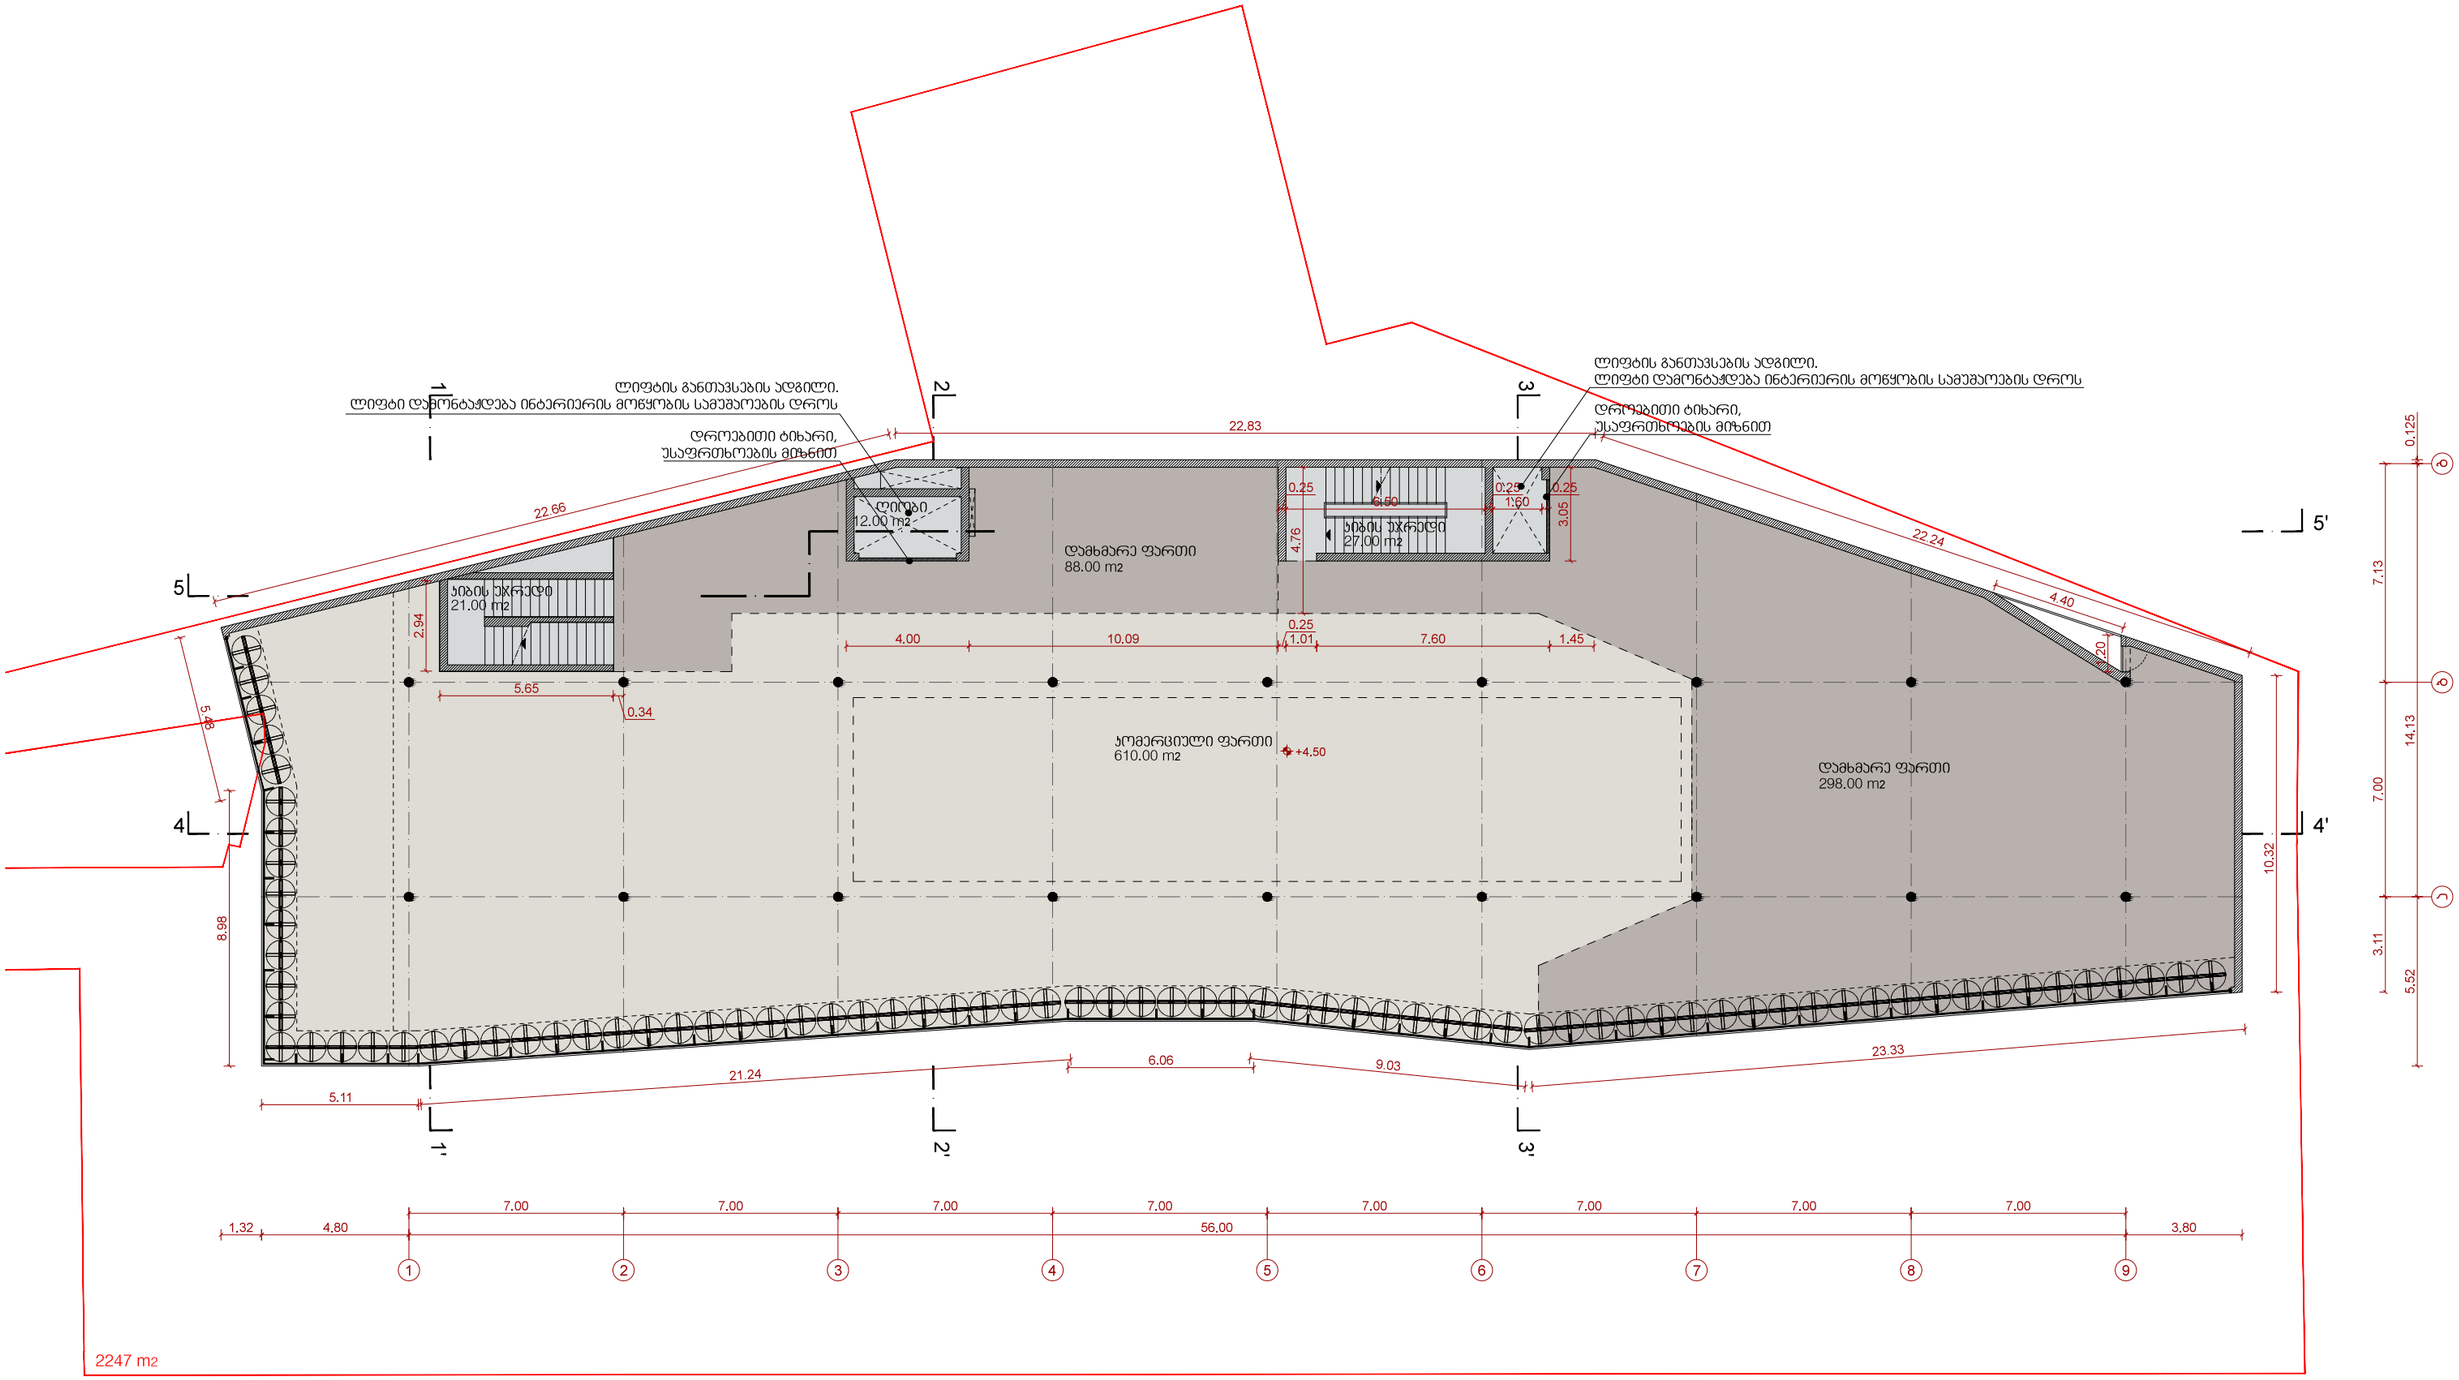

ღ. აბაშიძის ქ. № 9 . 0102 თბილისი, საქართველო
Tel: +995 32 2951165 . email: info@noa-studio.com

პროექტი > არასაცხოვრებელი დანიშნულების ნაგებობა
ვარდების რეკონსტრუქციის მოედანზე-კორექტირებული პროექტი

დამკვეთი > ახალი ოფისი

ფურცელი > 03

ნახაზი > II სართულის გეგმა - რესტორანი

მდებარეობა > თბილისი


მასშტაბი > 1/200

NOTE> This drawing can't be reproduced or copied without authorization of its author. All copy rights are reserved by the legislation,
D.L. 63|85 of 14th of March, changed by the Law nº45|85 of September and by the Law nº114|91 of 3rd of September.

ავტორი > შპს ნოა სტუდიო


დირექტორი: მ. ჭრუაშვილი

თარიღი > მაისი 2014

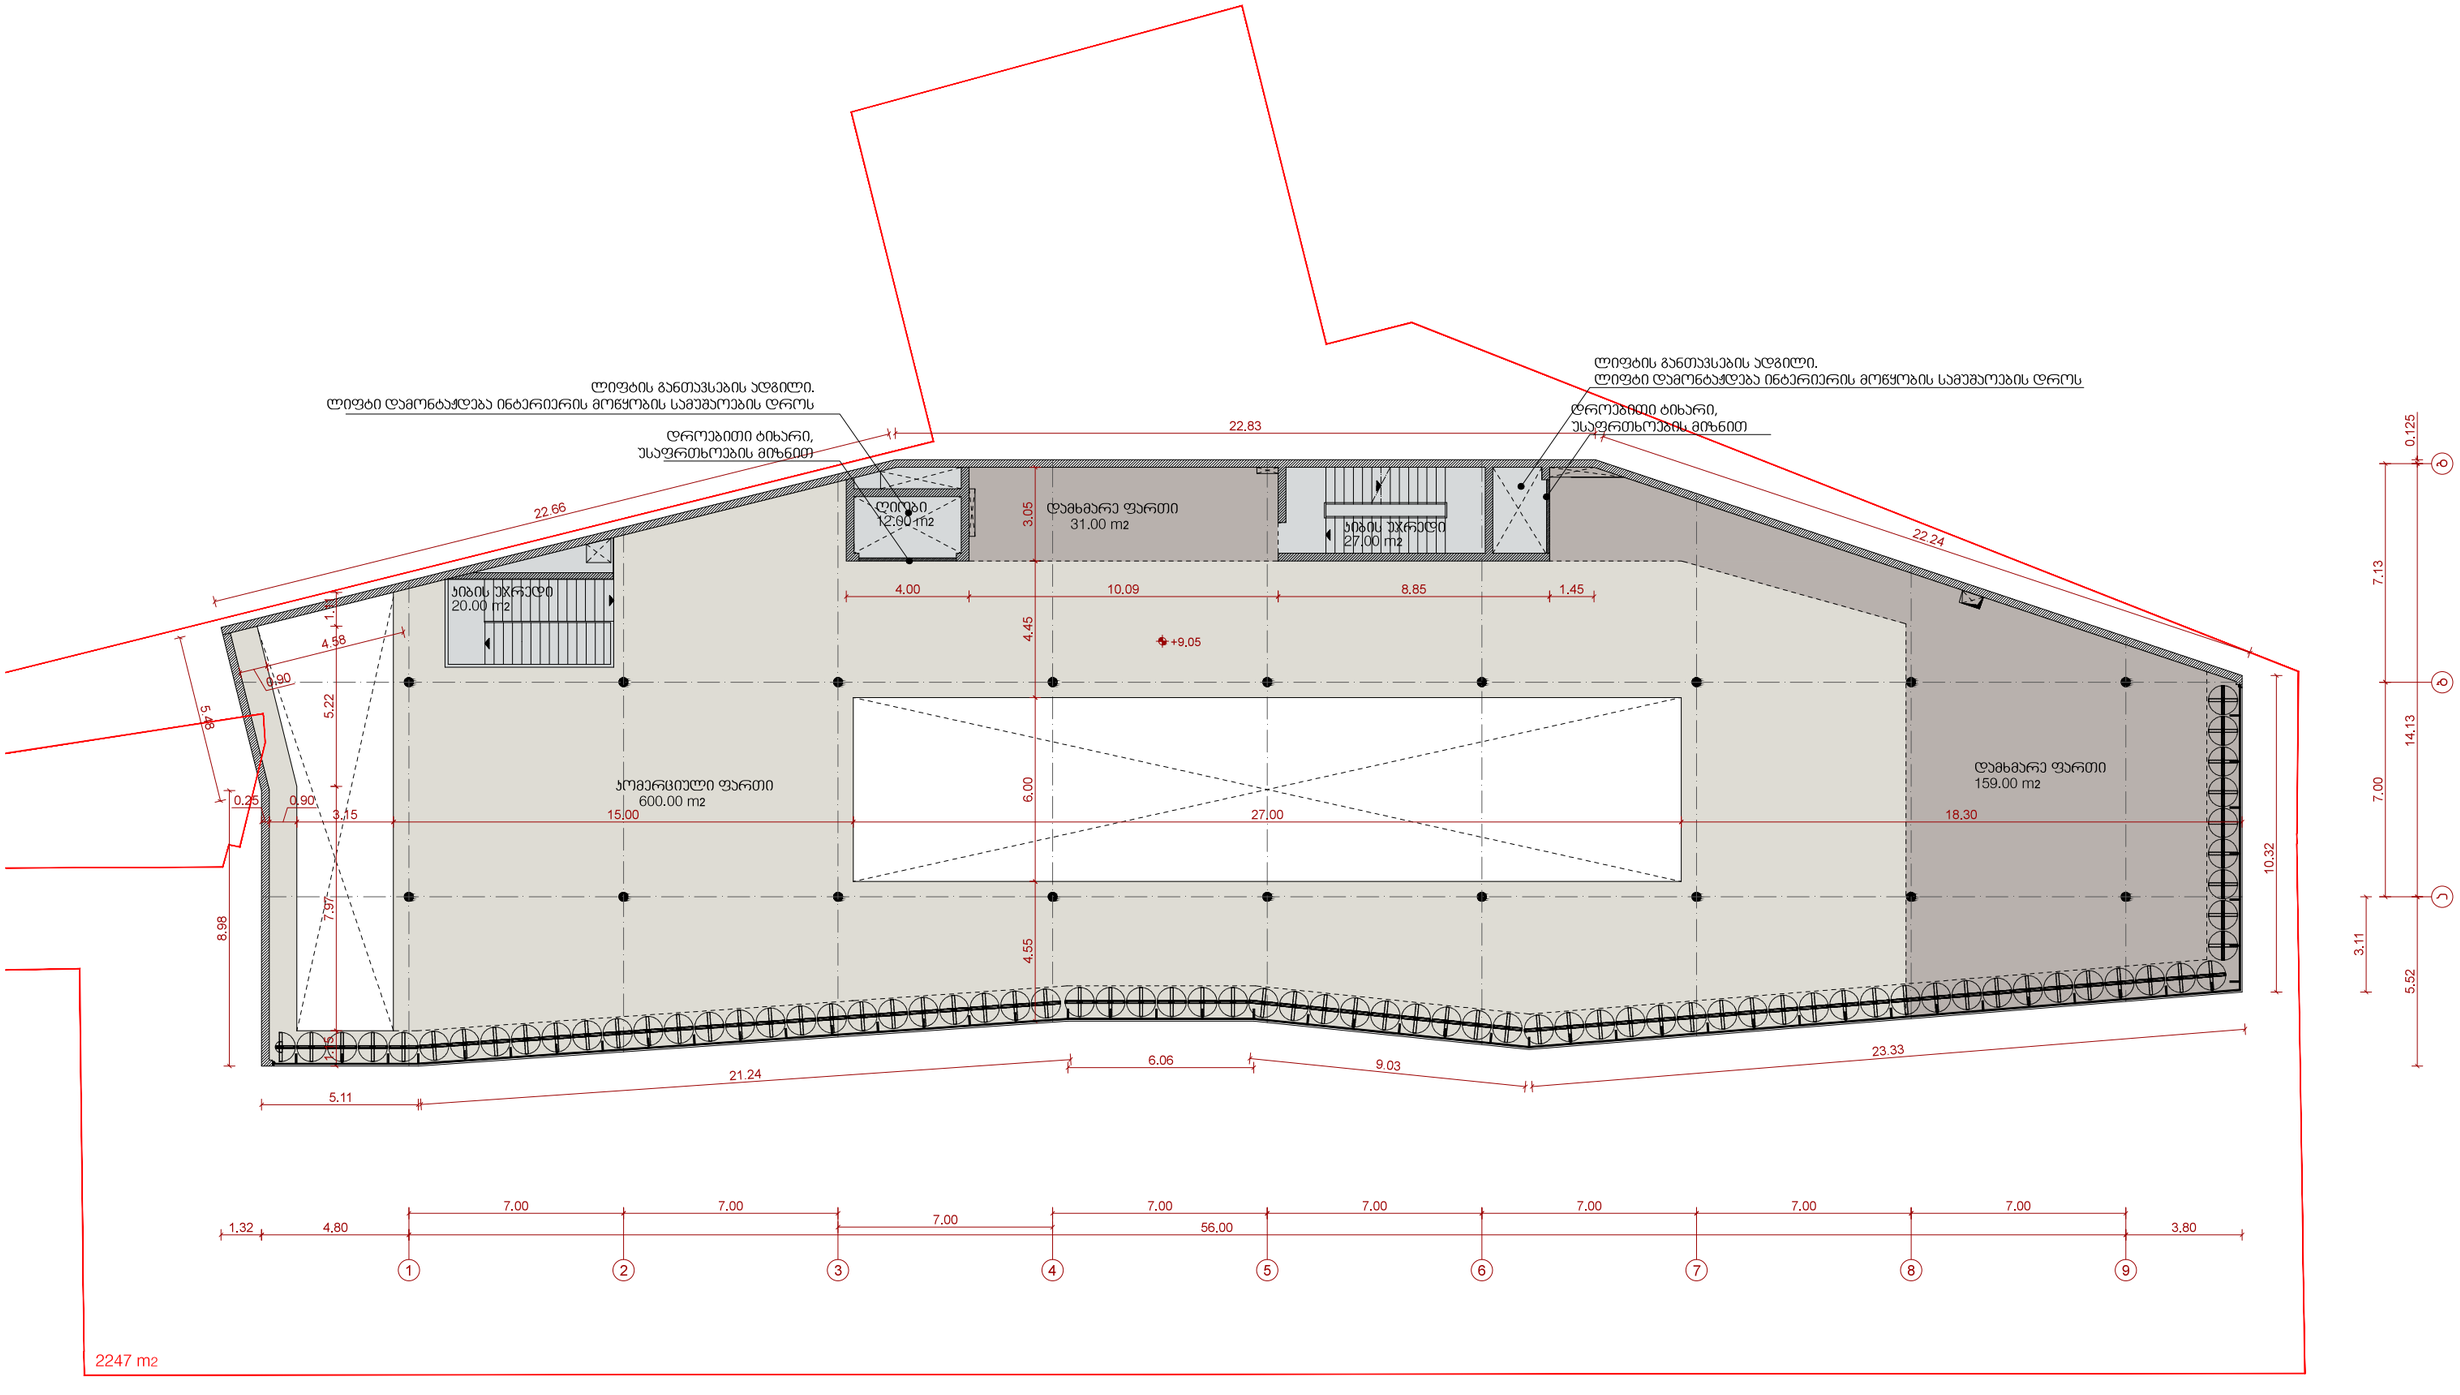

ლ. აბაშიძის ქ. № 9 . 0102 თბილისი, საქართველო
Tel: +995 32 2951165 . email: info@noa-studio.com

	პროექტი > არასაცხოვრებელი დანიშნულების ნაგებობა ვარდების რევოლუციის მოედანზე-კორექტირებული პროექტი	დამკვეთი > ახალი ოფისი	ფურცელი > 04
	ნახაზი > ანტრესოლის გეგმა	მდებარეობა > თბილისი	მასშტაბი > 1/200
NOTE> This drawing can't be reproduced or copied without authorization of its author. All copy rights are reserved by the legislation, D.L. 63|85 of 14th of March, changed by the Law nº45|85 of September and by the Law nº114|91 of 3rd of September.	ავტორი > შპს ნოა სტუდიო	დირექტორი: მ. ჭრუაშვილი	თარიღი > მაისი 2014

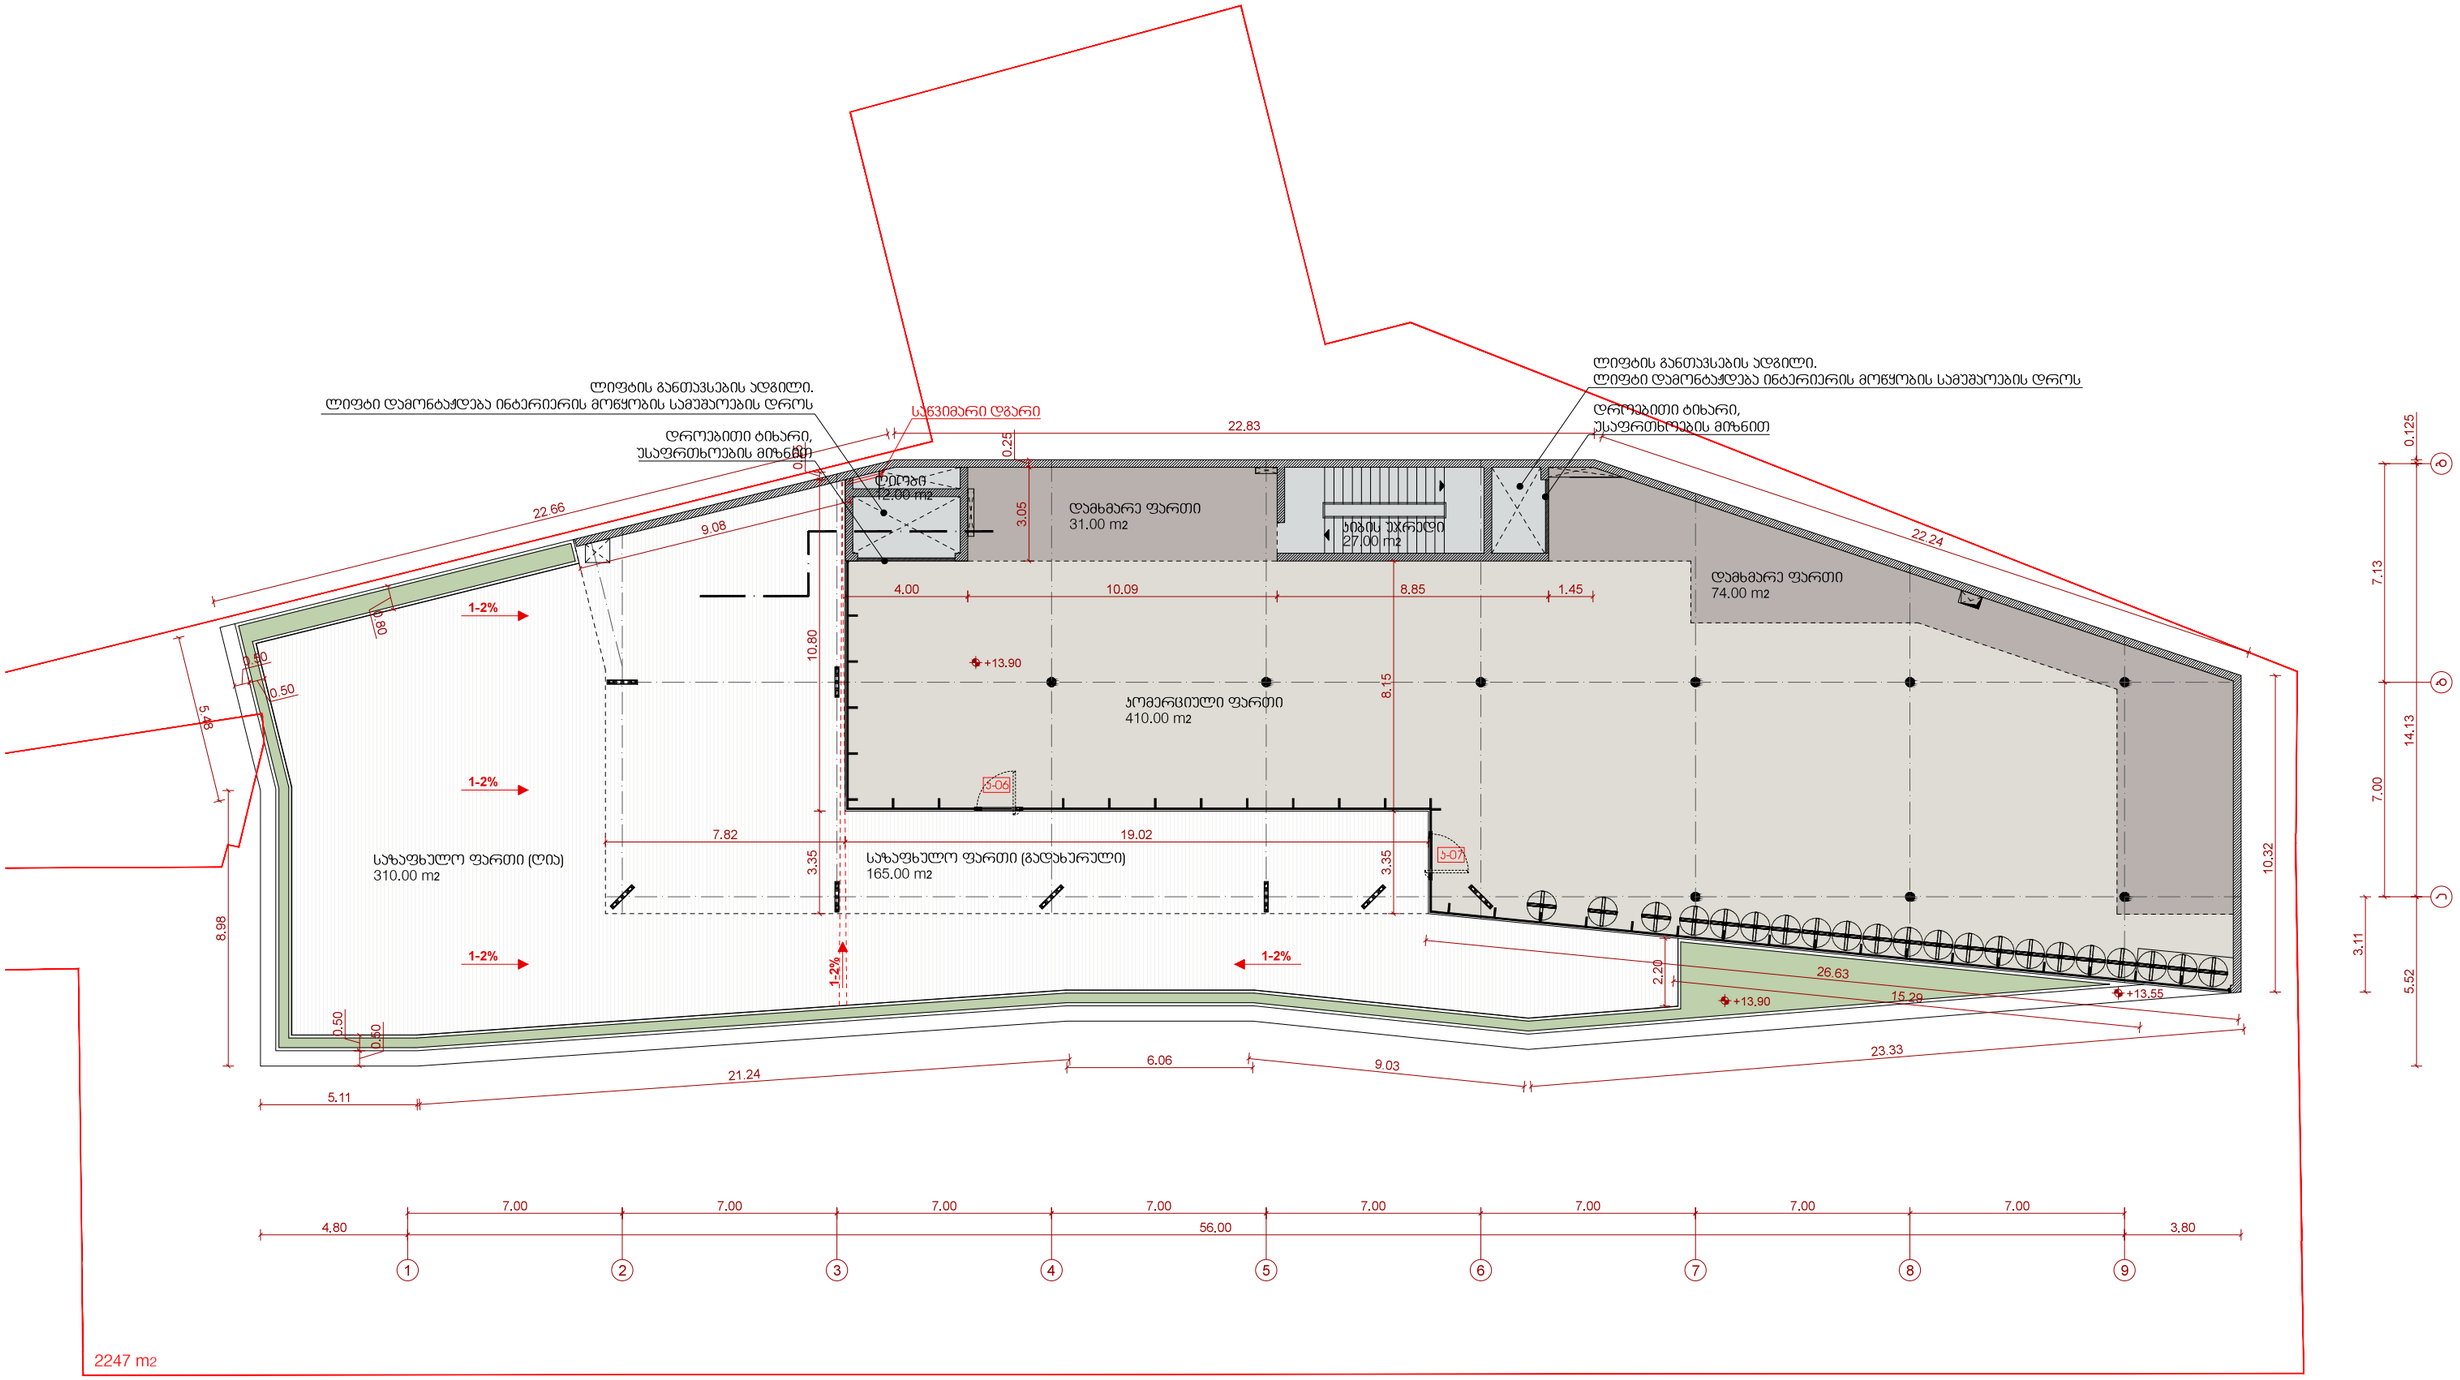


studio

დ. აბაშიძის ქ. № 9 . 0102 თბილისი, საქართველო
Tel: +995 32 2951165 . email: info@noa-studio.com

პროექტი > არასაცხოვრებელი დანიშნულების ნაგებობა ვარდების რეცეპციის მოედანზე-კორექტირებული პროექტი	დამკვეთი > ახალი ოფისი	ფურცელი > 05
ნახაზი > III სართულის გეგმა - ტერასა და ლაუნჯ ბარი	მდებარეობა > თბილისი	მასშტაბი > 1/200
ავტორი > შპს ნოა სტუდიო	დირექტორი: მ. ქრუაშვილი	თარიღი > მაისი 2014

NOTE> This drawing can't be reproduced or copied without authorization of its author. All copy rights are reserved by the legislation, D.L. 63|85 of 14th of March, changed by the Law nº45|85 of September and by the Law nº114|91 of 3rd of September.

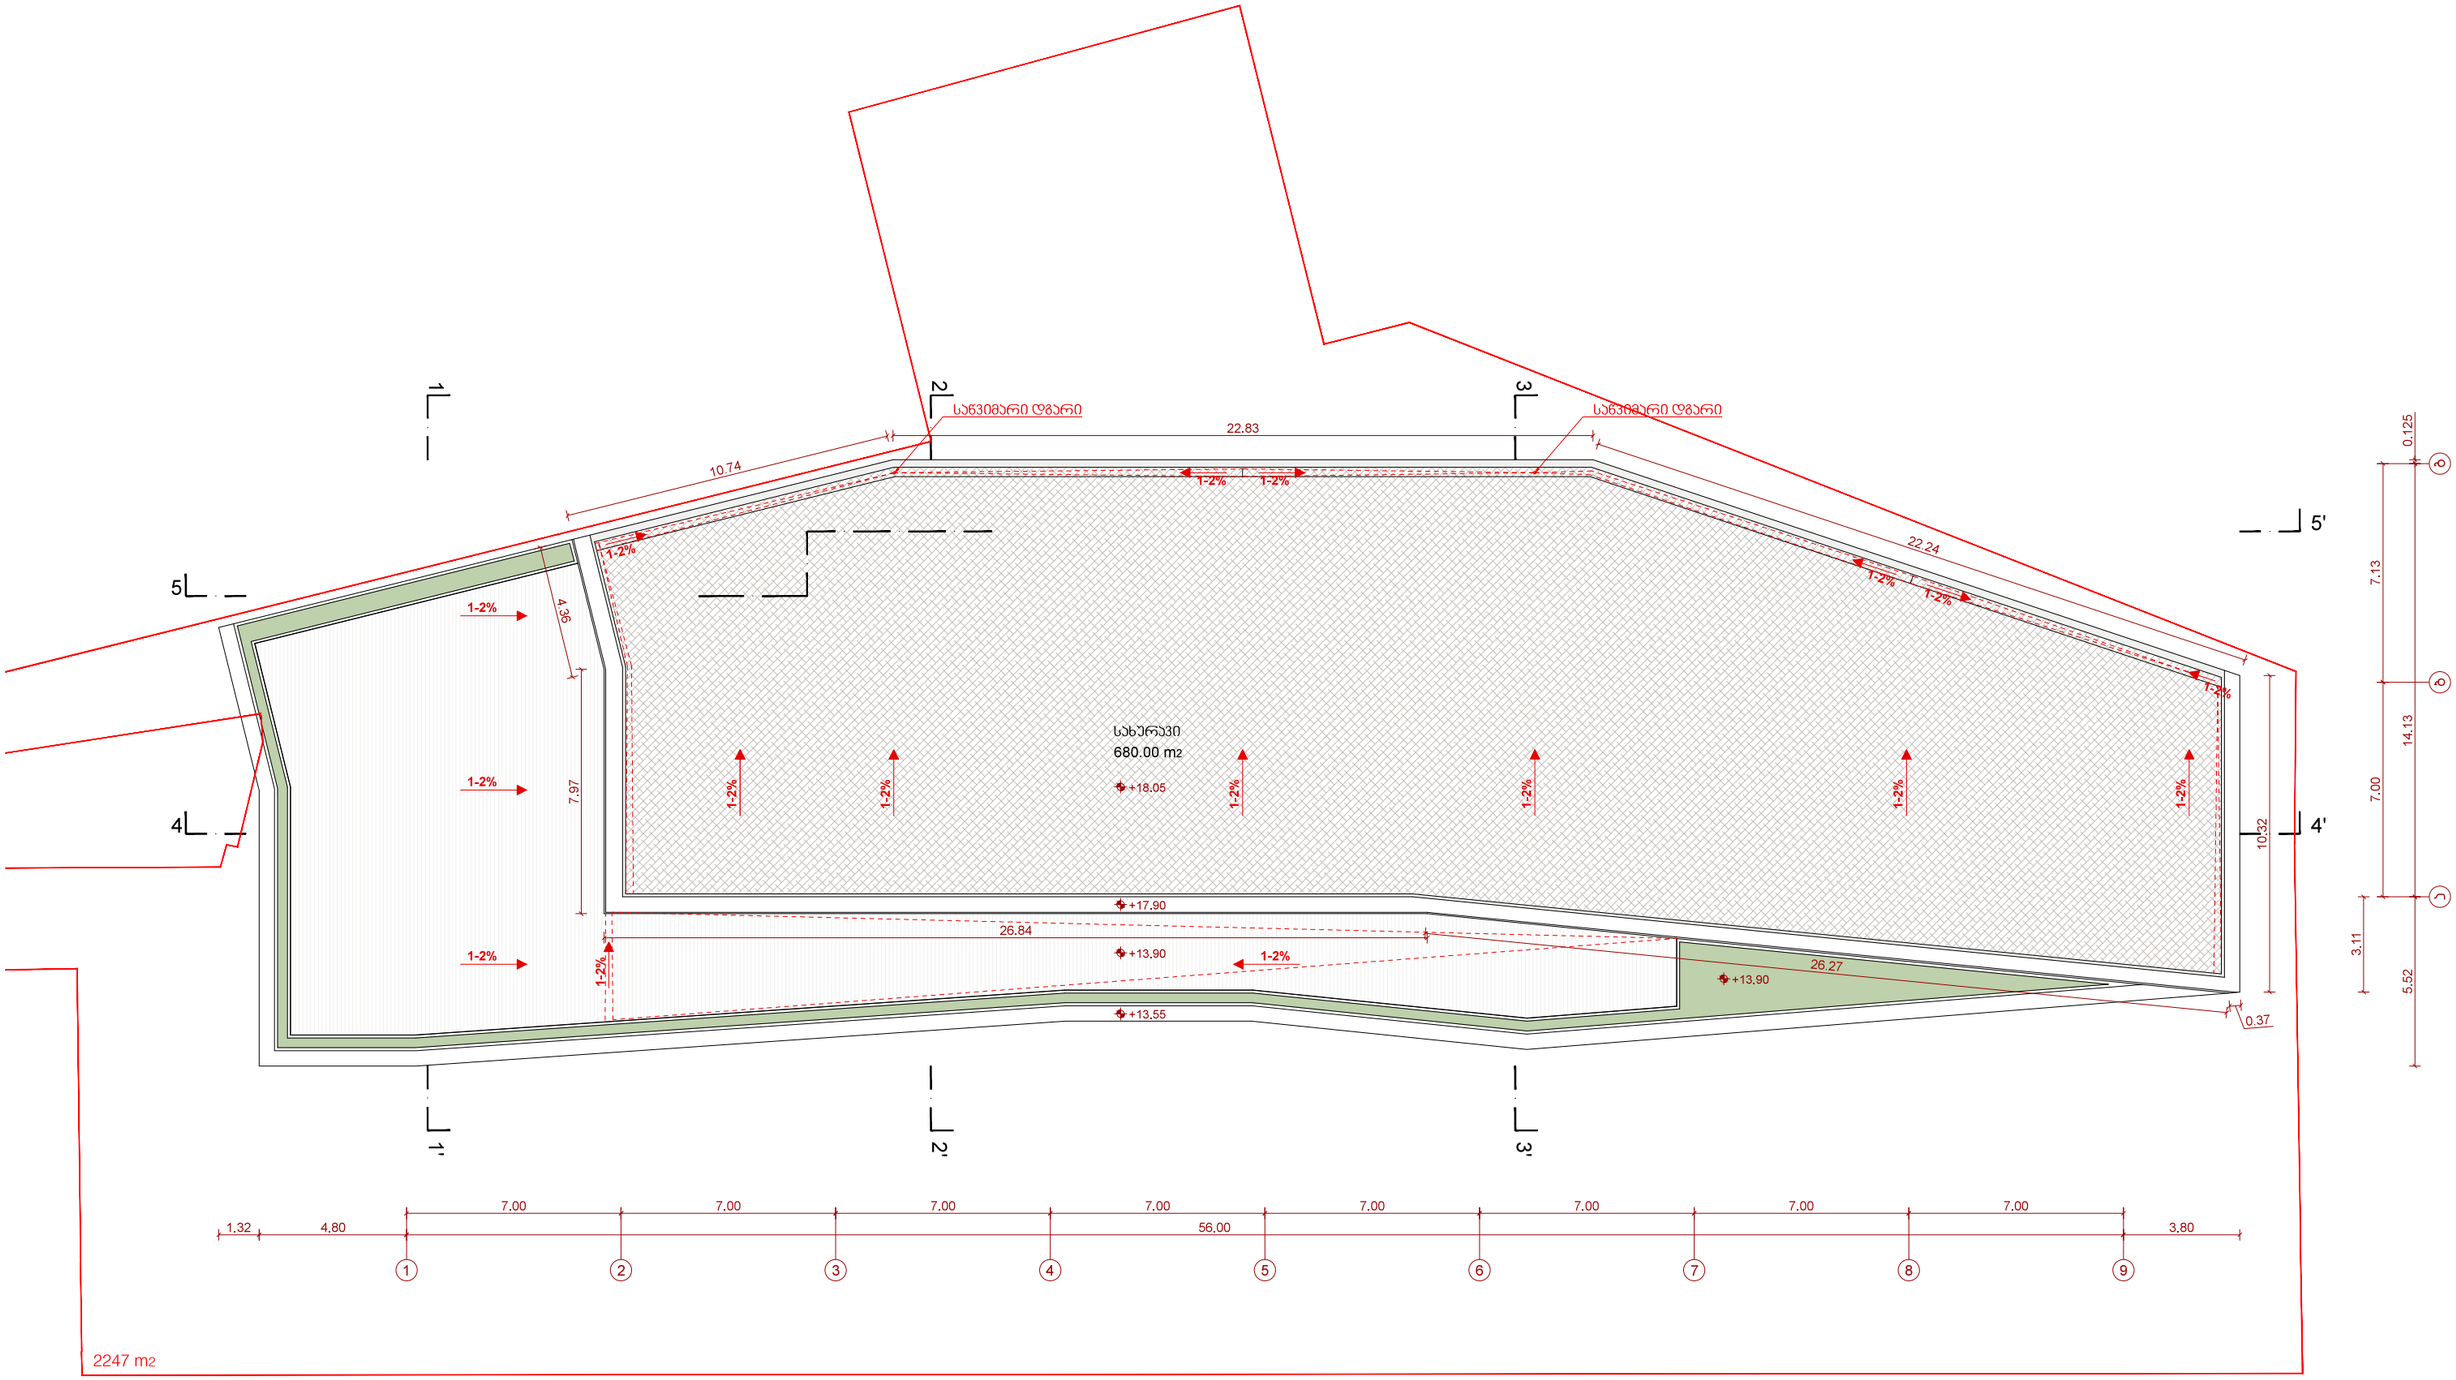

დ. აბაშიძის ქ. № 9 . 0102 თბილისი, საქართველო
Tel: +995 32 2951165 . email: **info@noa-studio.com**


პროექტი > არასაცხოვრებელი დანიშნულების ნაგებობა ვარდების რევოლუციის მოედანზე-კორექტირებული პროექტი		დამკვეთი > ახალი ოფისი	ფურცელი > 06
ნახაზი > სახურავის გეგმა		მდებარეობა > თბილისი	მასშტაბი > 1/200
ავტორი > შპს ნოა სტუდიო		დირექტორი: მ. ქრუაშვილი	თარიღი > მაისი 2014

NOTE> This drawing can't be reproduced or copied without authorization of its author. All copy rights are reserved by the legislation, D.L. 63|85 of 14th of March, changed by the Law nº45|85 of September and by the Law nº114|91 of 3rd of September.


ლ. ააკვიაბი კ№ 9 . 0102 თბილისი, საქართველო
Tel: +995 32 2951165 . email: **info@noa-studio.com**


NOTE> This drawing can't be reproduced or copied without authorization of its author. All copy rights are reserved by the legislation,
D.L. 6318S of 14th of March, changed by the Law n°4518S of September and by the Law n°11419† of 3rd of September.

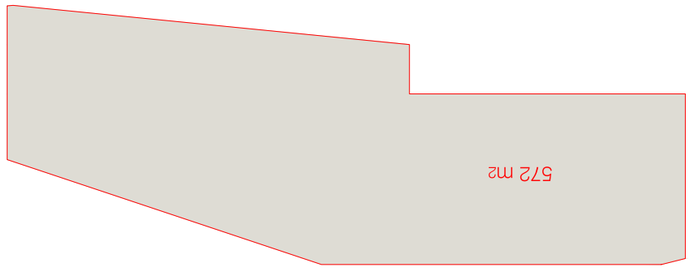


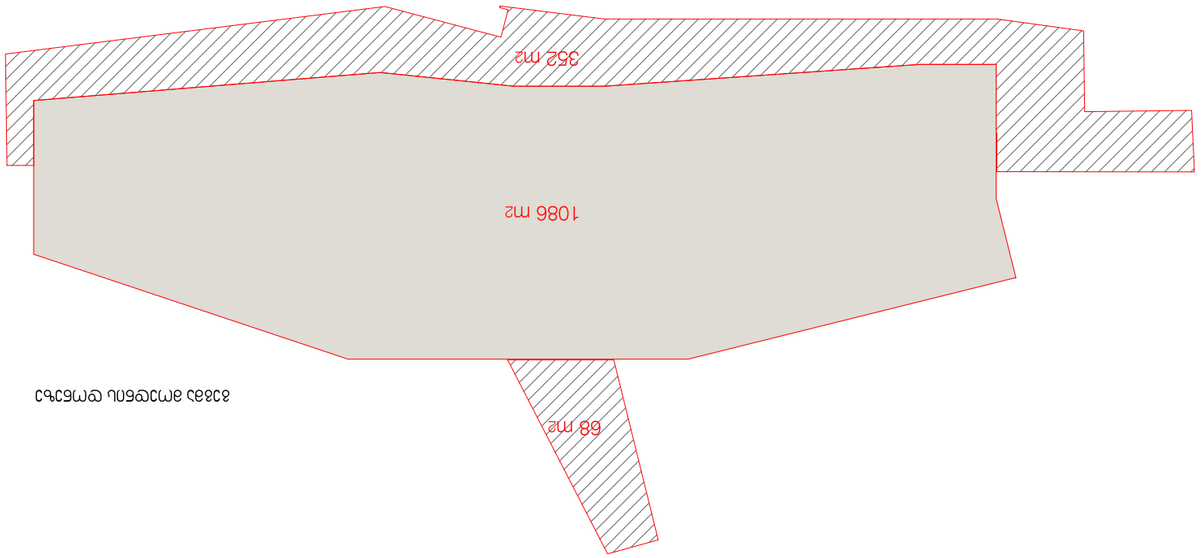










