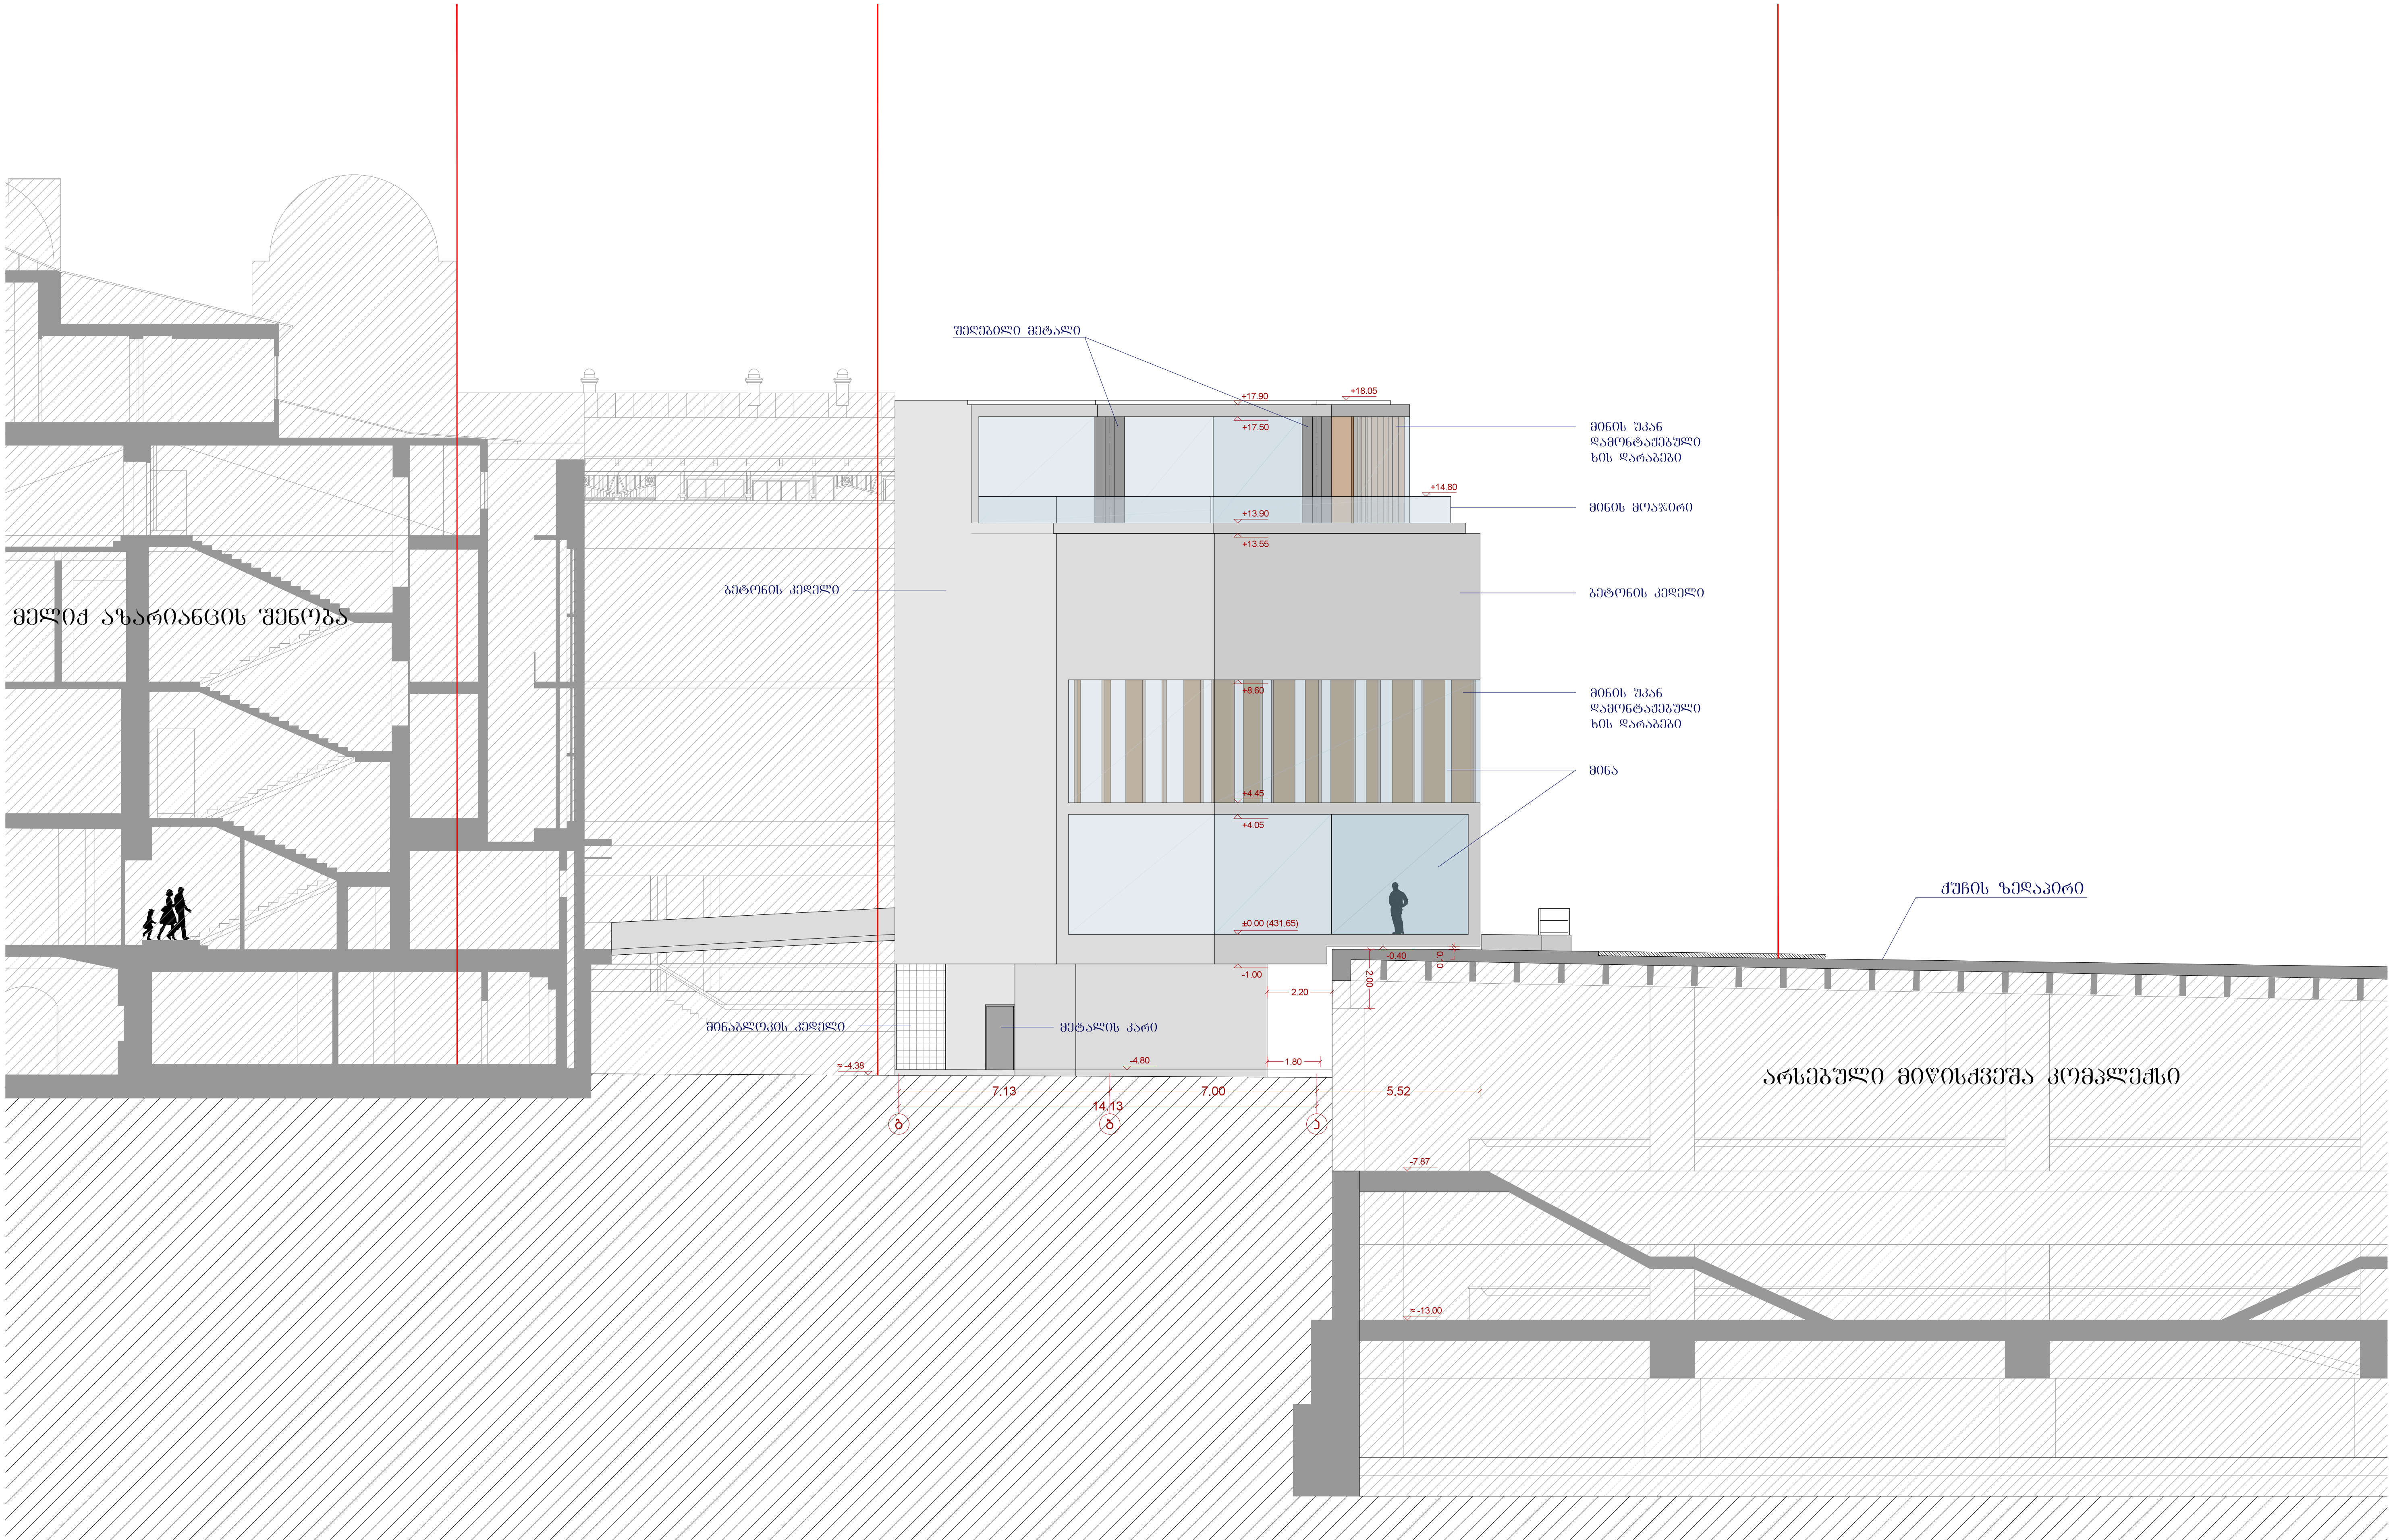

NOA studio
დ. აბაშიძის ქ. № 9 . 0102 თბილისი, საქართველო
Tel: +995 32 2951165 . email: **info@noa-studio.com**

პროექტი > არასაცხოვრებელი დანიშნულების ნაგებობა ვარდების რევოლუციის მოედანზე-კორექტირებული პროექტი	დამკვეთი > ახალი ოფისი	ფურცელი > 01
ნახაზი > აღმოსავლეთ ფასადი	მდებარეობა > თბილისი	მასშტაბი > 1/200
ავტორი > შპს ნოა სტუდიო	დირექტორი: მ. ყრუაშვილი	თარიღი > მაისი 2014

NOTE> This drawing can't be reproduced or copied without authorization of its author. All copy rights are reserved by the legislation, D.L. 63|85 of 14th of March, changed by the Law nº45|85 of September and by the Law nº114|91 of 3rd of September.





NOTE> This drawing can't be reproduced or copied without authorization of its author. All copy rights are reserved by the legislation,
D.L. 63185 of 14th of March, changed by the Law n°45185 of 3rd of September.

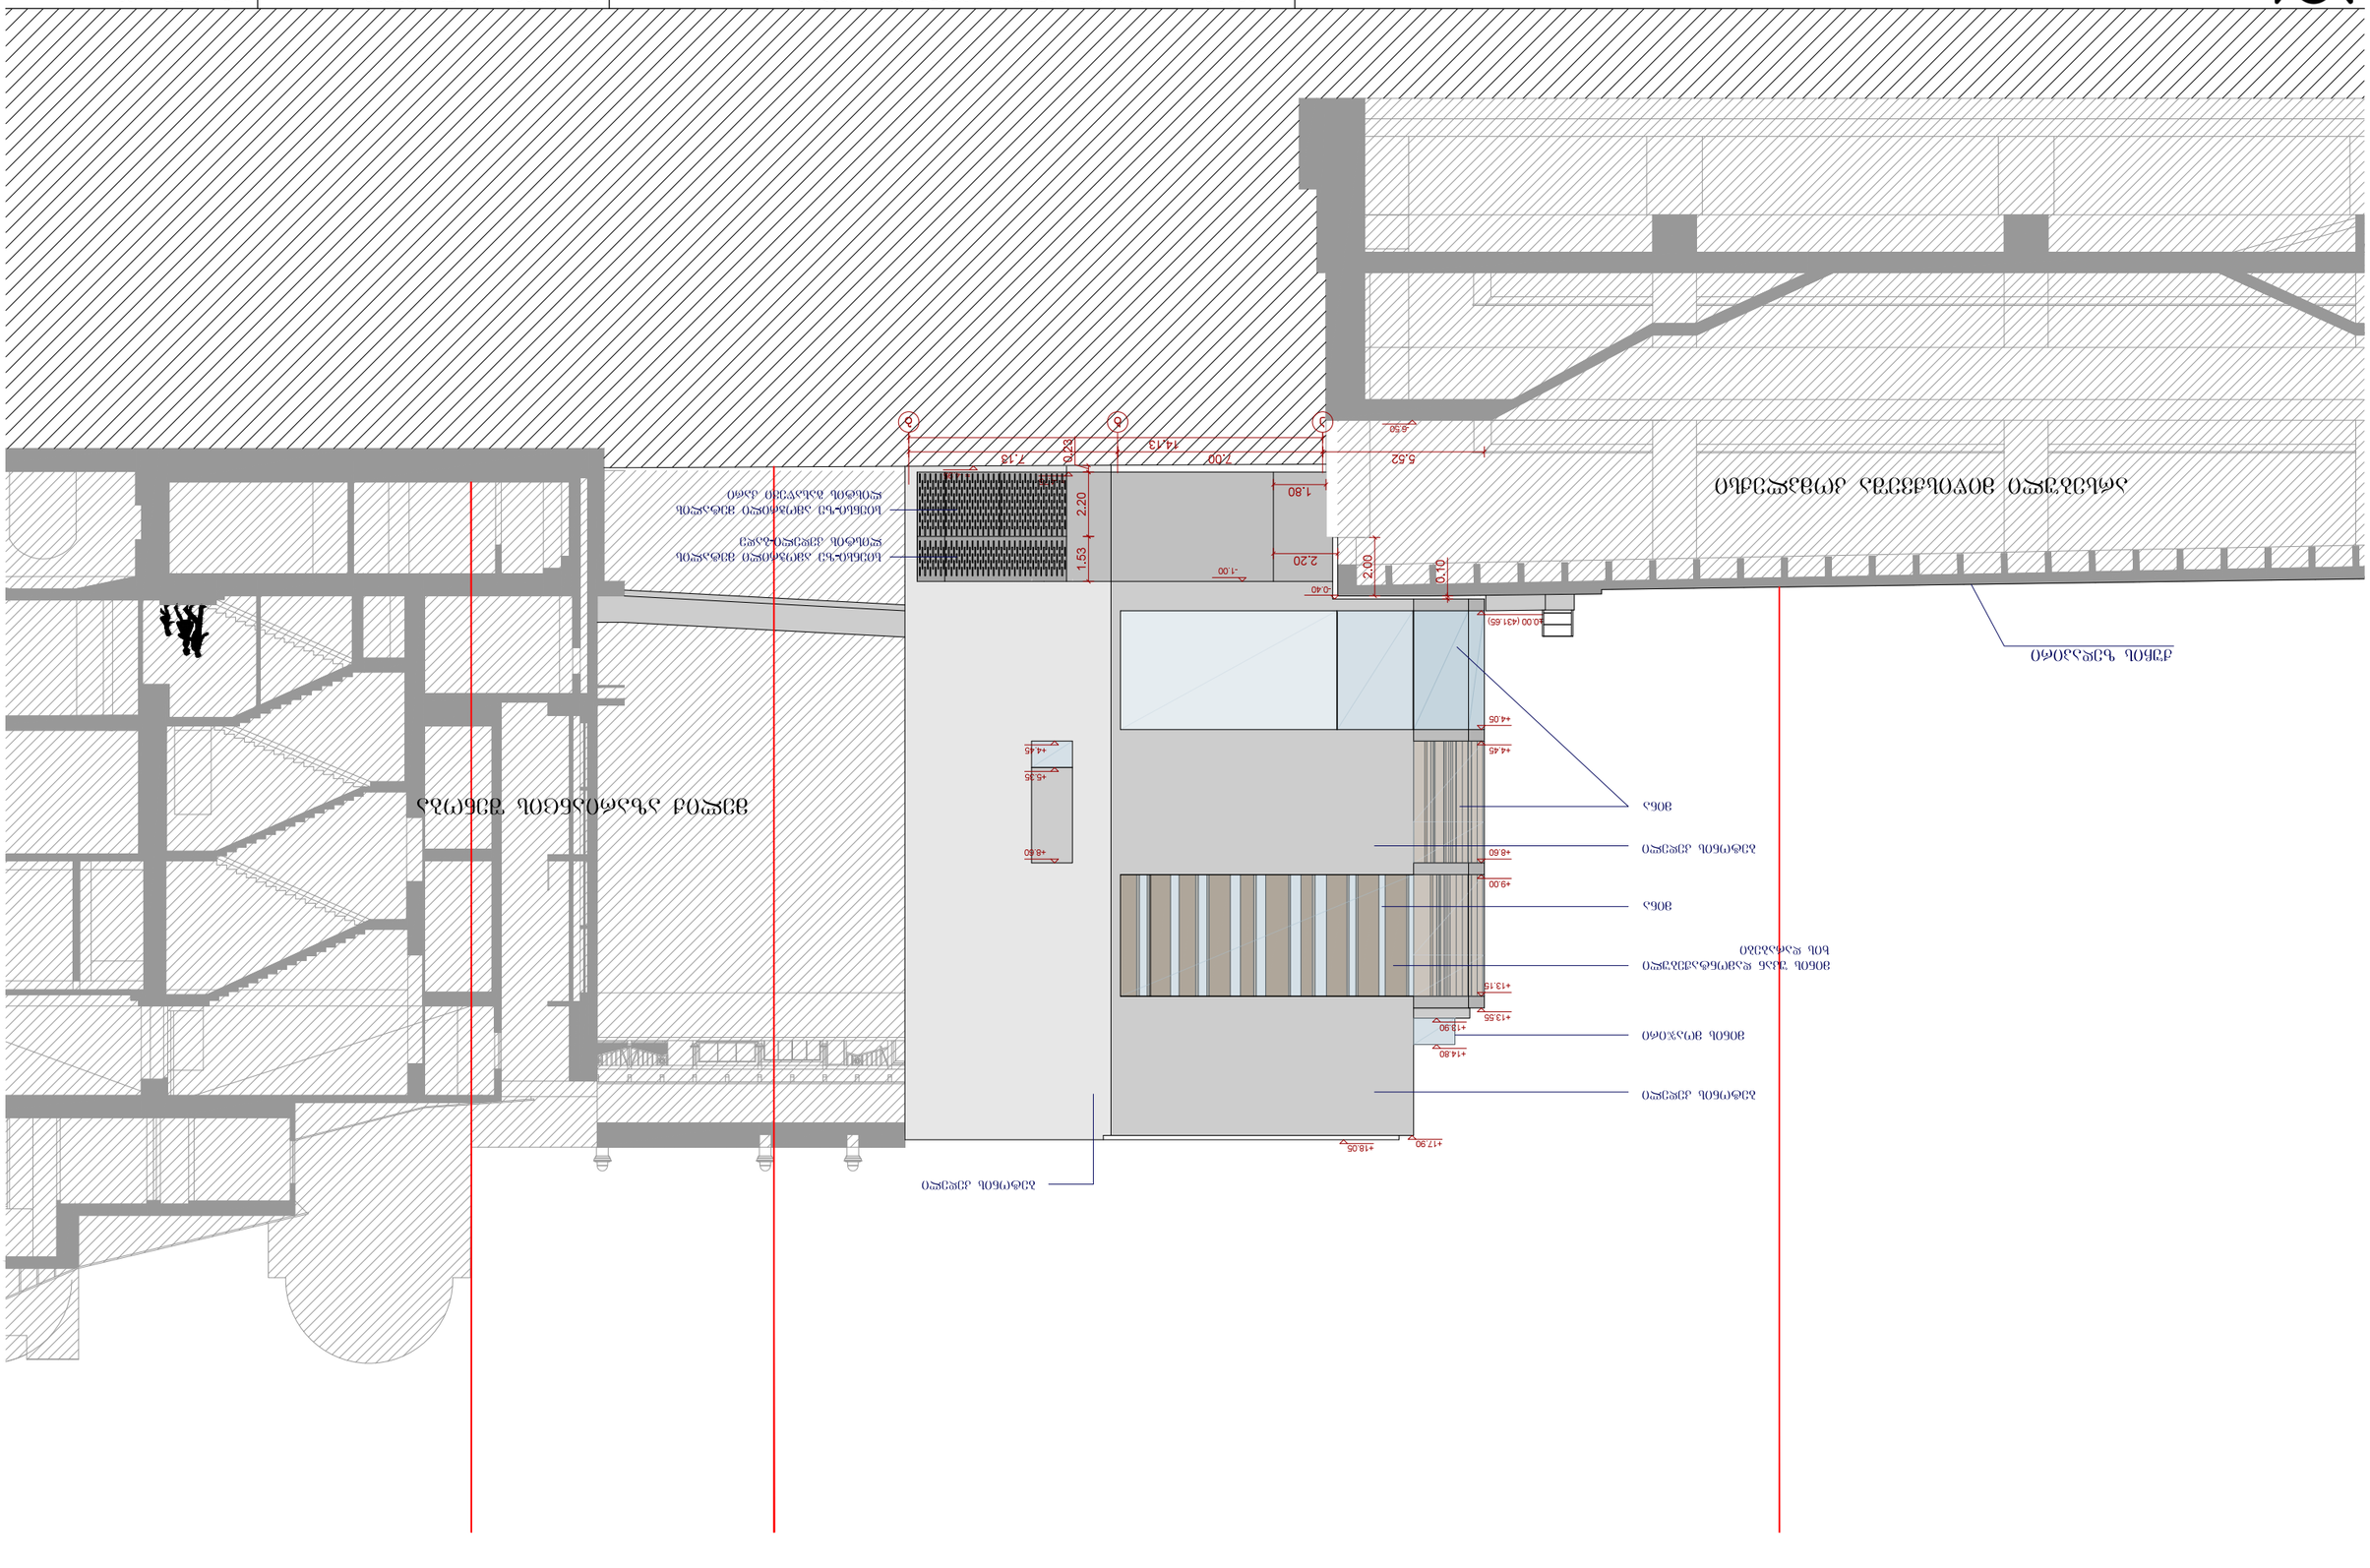

NOTE> This drawing can't be reproduced or copied without authorization of its author. All copy rights are reserved by the legislation,
D.L. 63185 of 14th of March, changed by the Law n°45185 of 3rd of September and by the Law n°91149191 of 3rd of September.



Tel: +995 32 2951165 . email: info@noa-studio.com


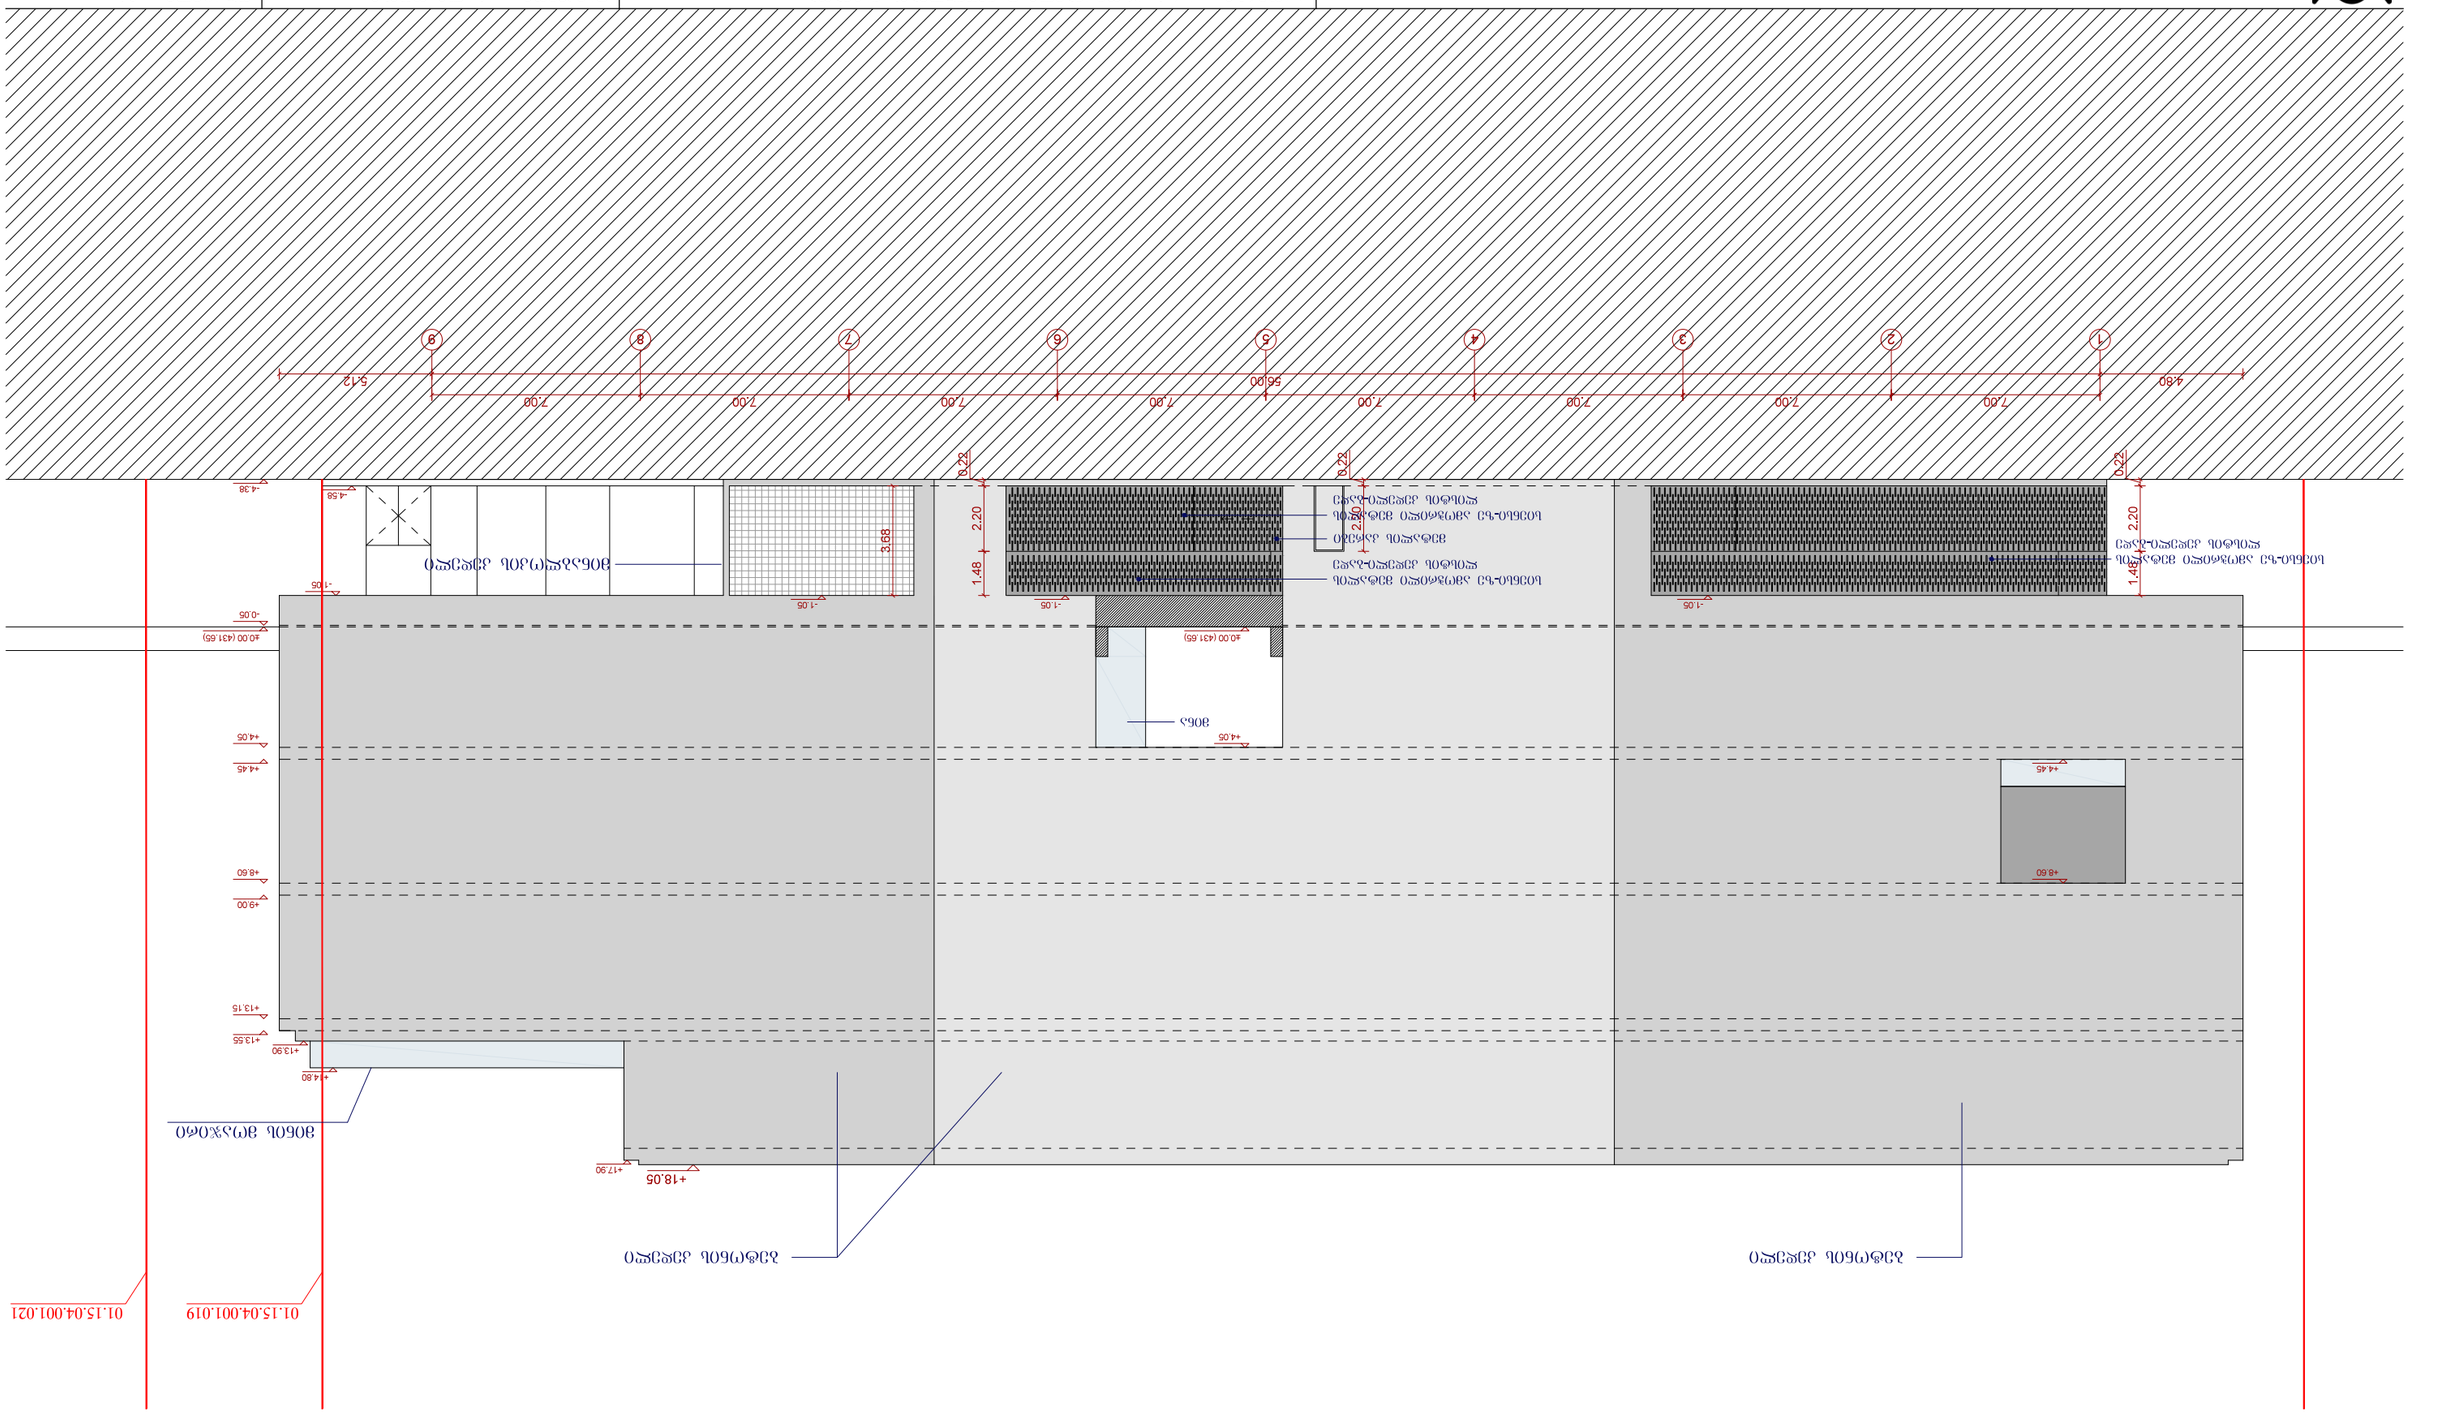
1
2
3
4
5
6
7
8
9
4.80
7.00
7.00
7.00
7.00
7.00
7.00
7.00
56.00
5.12
0.22
2.20
1.48
3.68
2.20
0.22
-1.05
-1.05
-1.05