ჭრილი 2-2



ᲬᲐᲡᲐᲮᲘ Ა - Ვ ᲓᲔᲠᲫᲔᲑᲨᲘ
Მ 1:100

ᲓᲘᲠᲔᲥᲢᲝᲠᲘ		მ. ᲕᲘᲑᲚᲘᲐᲜᲘ
ᲐᲠᲥᲘᲢᲔᲥᲢᲝᲠᲘ		მ. ᲕᲘᲑᲚᲘᲐᲜᲘ
ᲐᲠᲥᲘᲢᲔᲥᲢᲝᲠᲘ		დ. ᲑᲔᲠᲣᲚᲐᲕᲐ

ᲡᲐᲞᲠᲝᲔᲥᲢᲝ ᲝᲑᲘᲔᲥᲢᲘᲡ ᲛᲘᲡᲐᲛᲐᲠᲗᲘ

ქ. ᲗᲑᲘᲚᲘᲡᲘ ᲝᲚᲝᲠᲘᲡ ქ. № 3

ᲓᲐᲛᲙᲕᲔᲗᲘ

შ.პ.ს. -- "D&D"

ᲓᲐᲡᲐᲞᲠᲝᲔᲥᲢᲔᲑᲔᲚᲘ ᲝᲑᲘᲔᲥᲢᲘ

მრავალფუნქციური
საცხოვრებელი სახლი

TERA + ARCHITECTURE COMPANY

ᲐᲠᲥᲘᲢᲔᲥᲢᲣᲠᲣᲚᲘ ᲜᲐᲬᲘᲚᲘ

ᲡᲢᲐᲓᲘᲐ	ᲬᲐᲠᲛᲝᲔᲑᲘᲡ ᲙᲐᲠᲒᲘ	ᲬᲐᲠᲛᲝᲔᲑᲘ
ᲞᲠᲝᲔᲥᲢᲘ		

31. 07. 2014

ᲭᲠᲘᲚᲘ 2-2

ჭრილი 1-1

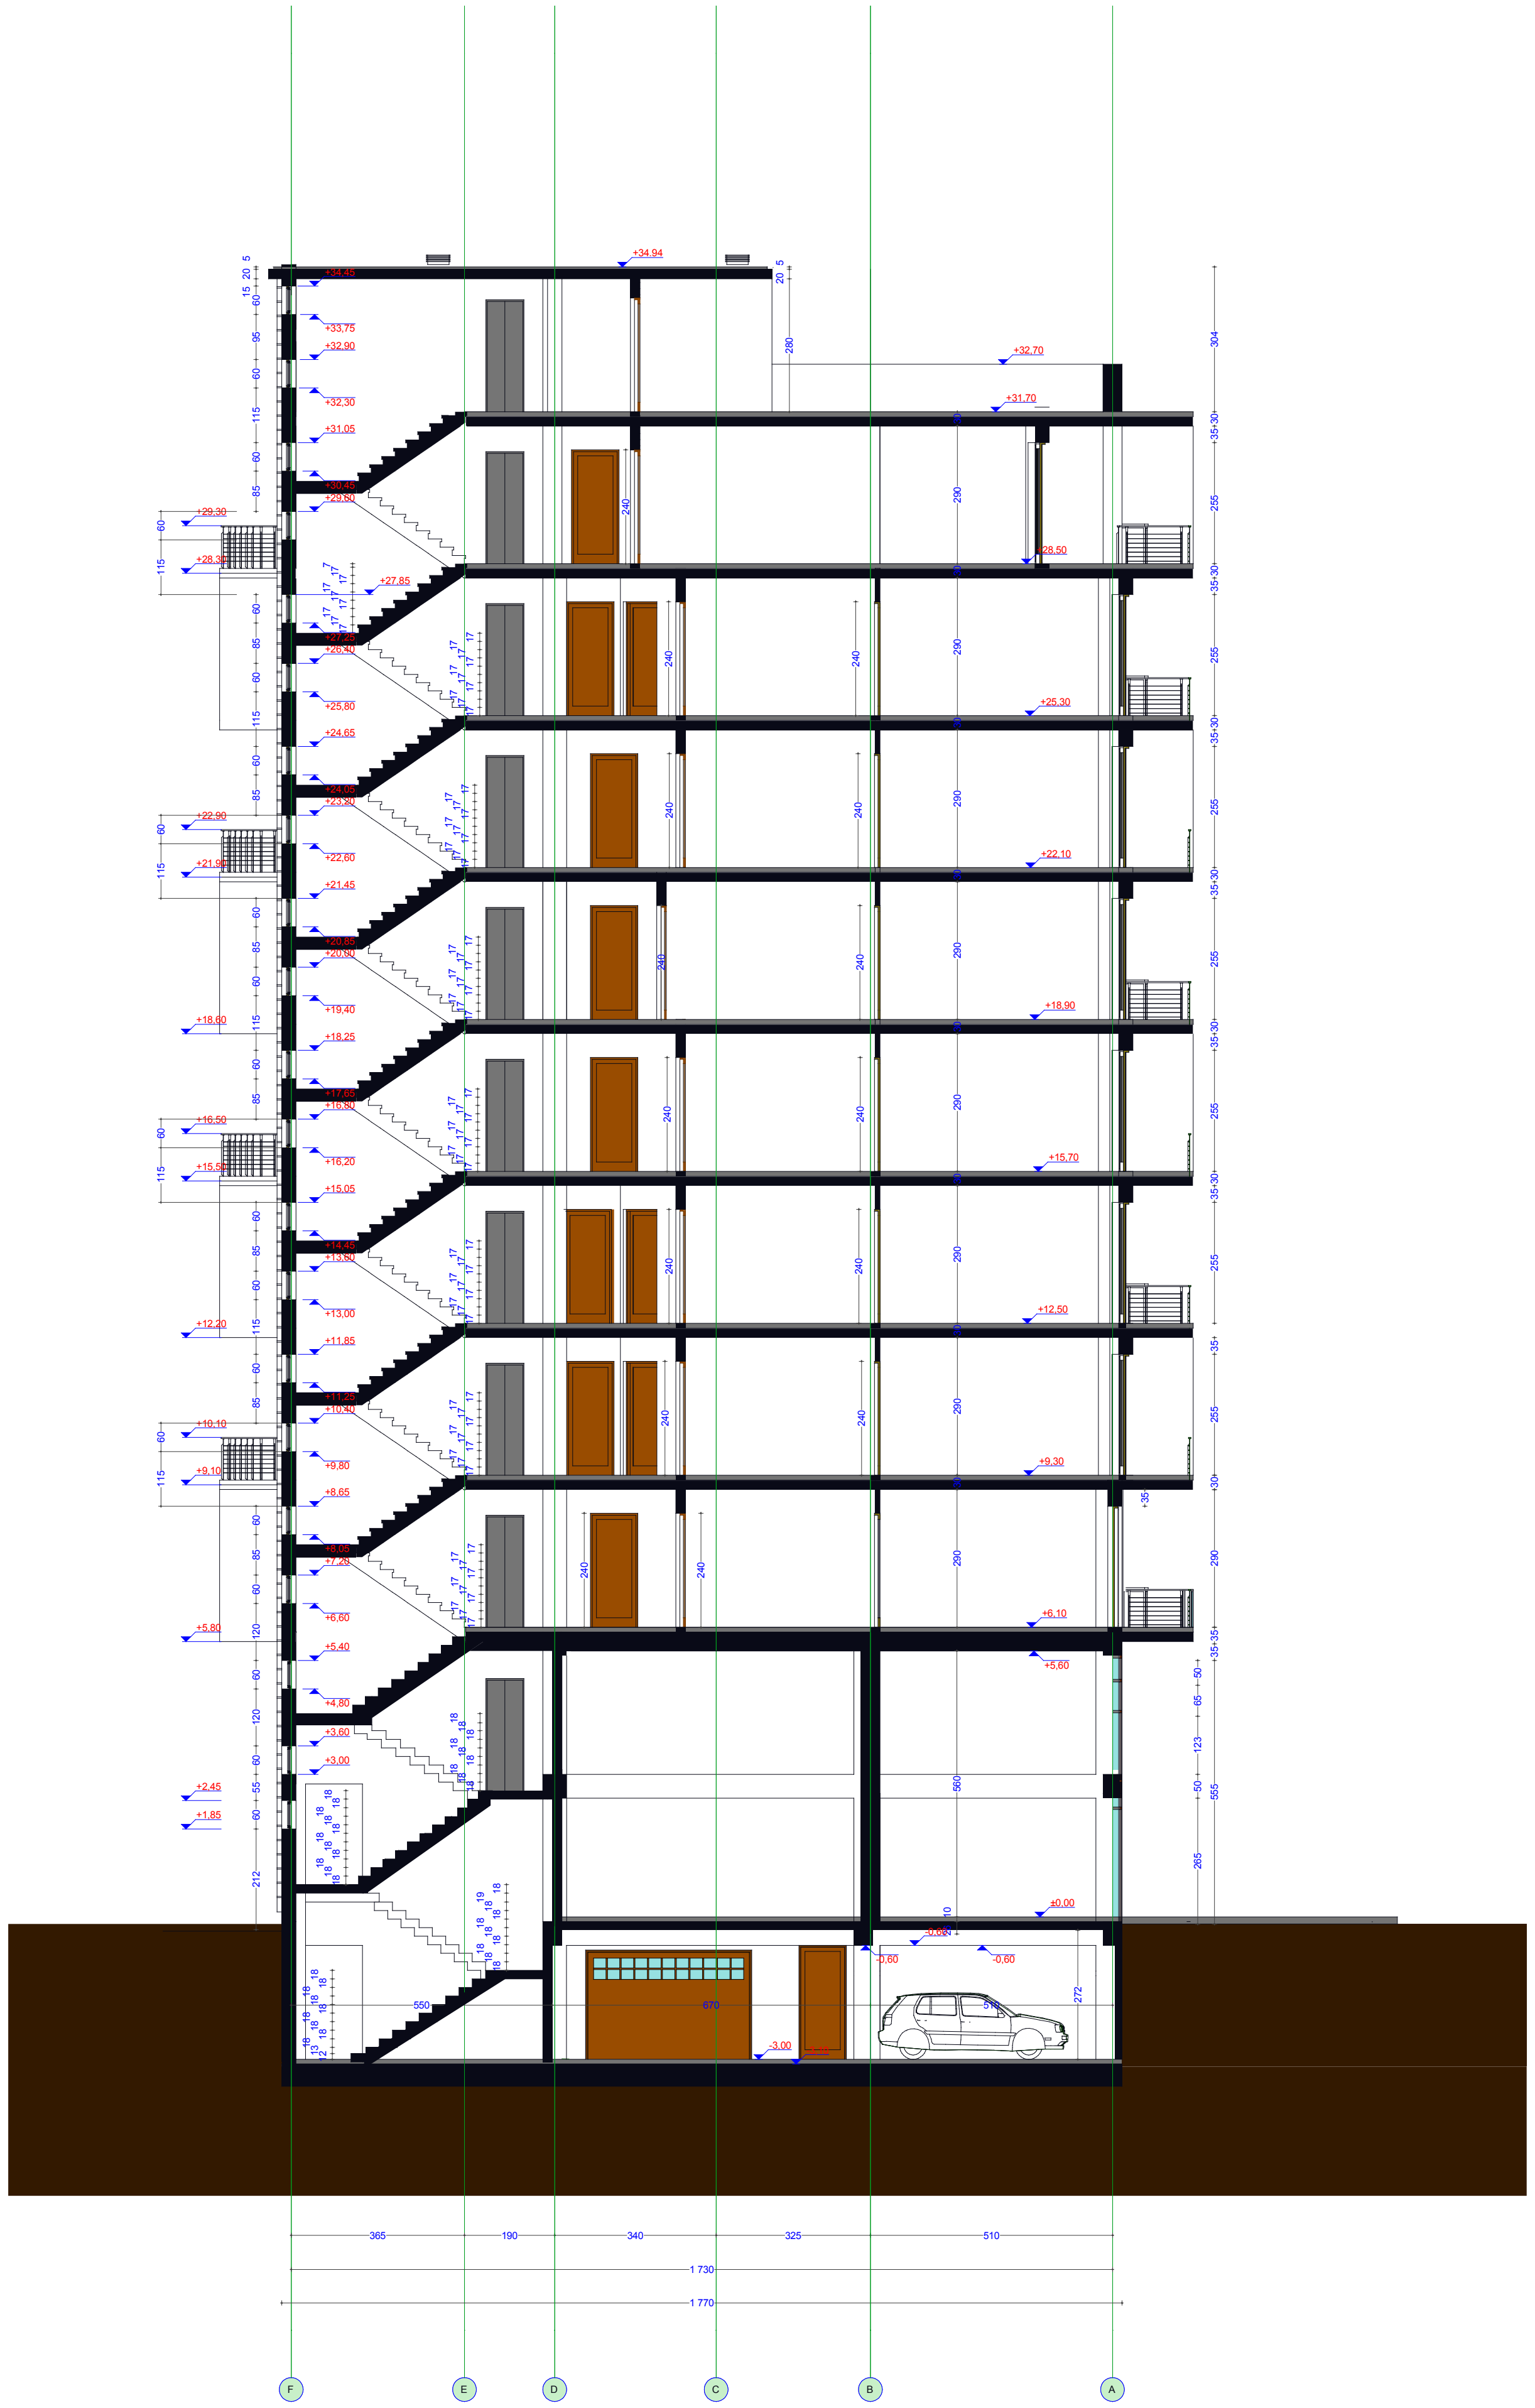

ფასადი ა - ვ ღერძებში მ 1:100		
დირექტორი		ბ. ვიბლიანი
არქიტექტორი		ბ. ვიბლიანი
არქიტექტორი		დ. ბერულავა
საპროექტო ობიექტის მისამართი		
ქ. თბილისი ილორის ქ. № 3		
დამკვეთი		
შ.პ.ს. -- "D&D"		
დასაპროექტებელი ობიექტი		
მრავალფუნქციური საცხოვრებელი სახლი		

TERA + ARCHITECTURE COMPANY

არქიტექტურული ნაწილი

სტადია	ფურცლების რაოდ.	ფურცელი
პროექტი		
		31. 07. 2014

ჭრილი 1-1