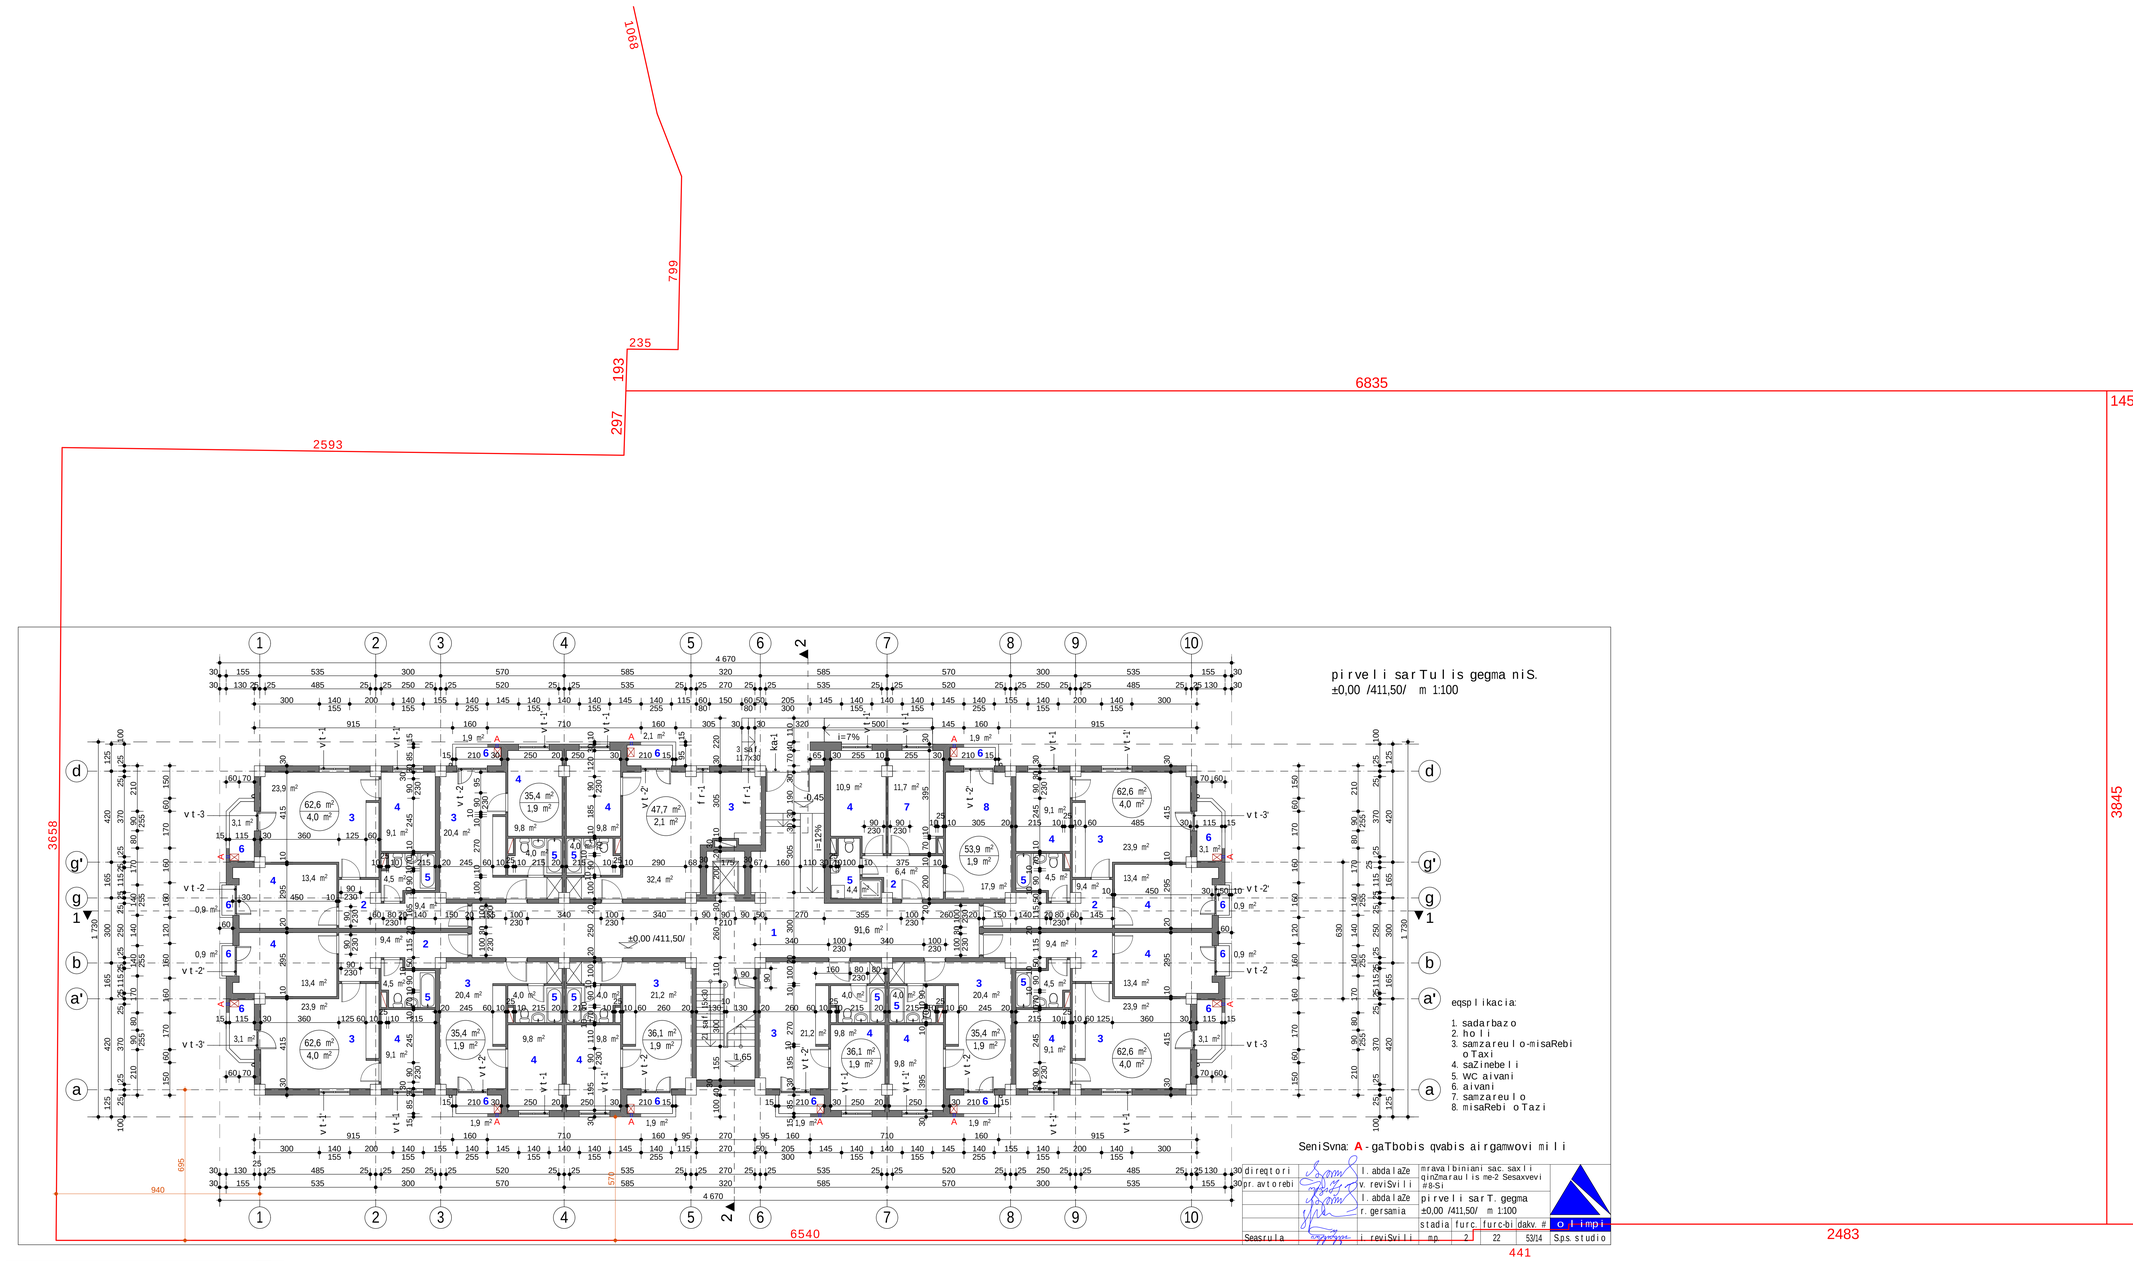

pirveli sarTulis gegma niS.
±0,00 /411,50/ m 1:100
eqsplikacia:
1. sadarbazo
2. holi
3. samzareulo-misaRebi oTaxi
4. saZinebeli
5. WC aivani
6. aivani
7. samzareulo
8. misaRebi oTazi
SeniSvna: A-gaTbobis qvabis airgamwovi mili
direqtori
pr. avtorebi
l. abdalaZe
v. reviSvili
l. abdalaZe
r. gersamia
mravalbiniani sac. saxli qinZmaraulis me-2 Sesaxvevi #8-Si
pirveli sarT. gegma
±0,00 /411,50/ m 1:100
stadia
furc.
furc-bi
dakv. #
olimpi
Seasrula
i. reviSvili
mp.
2
22
53/14
Sps. studio
6835
2593
2993
3658
3845
6540
2483
441

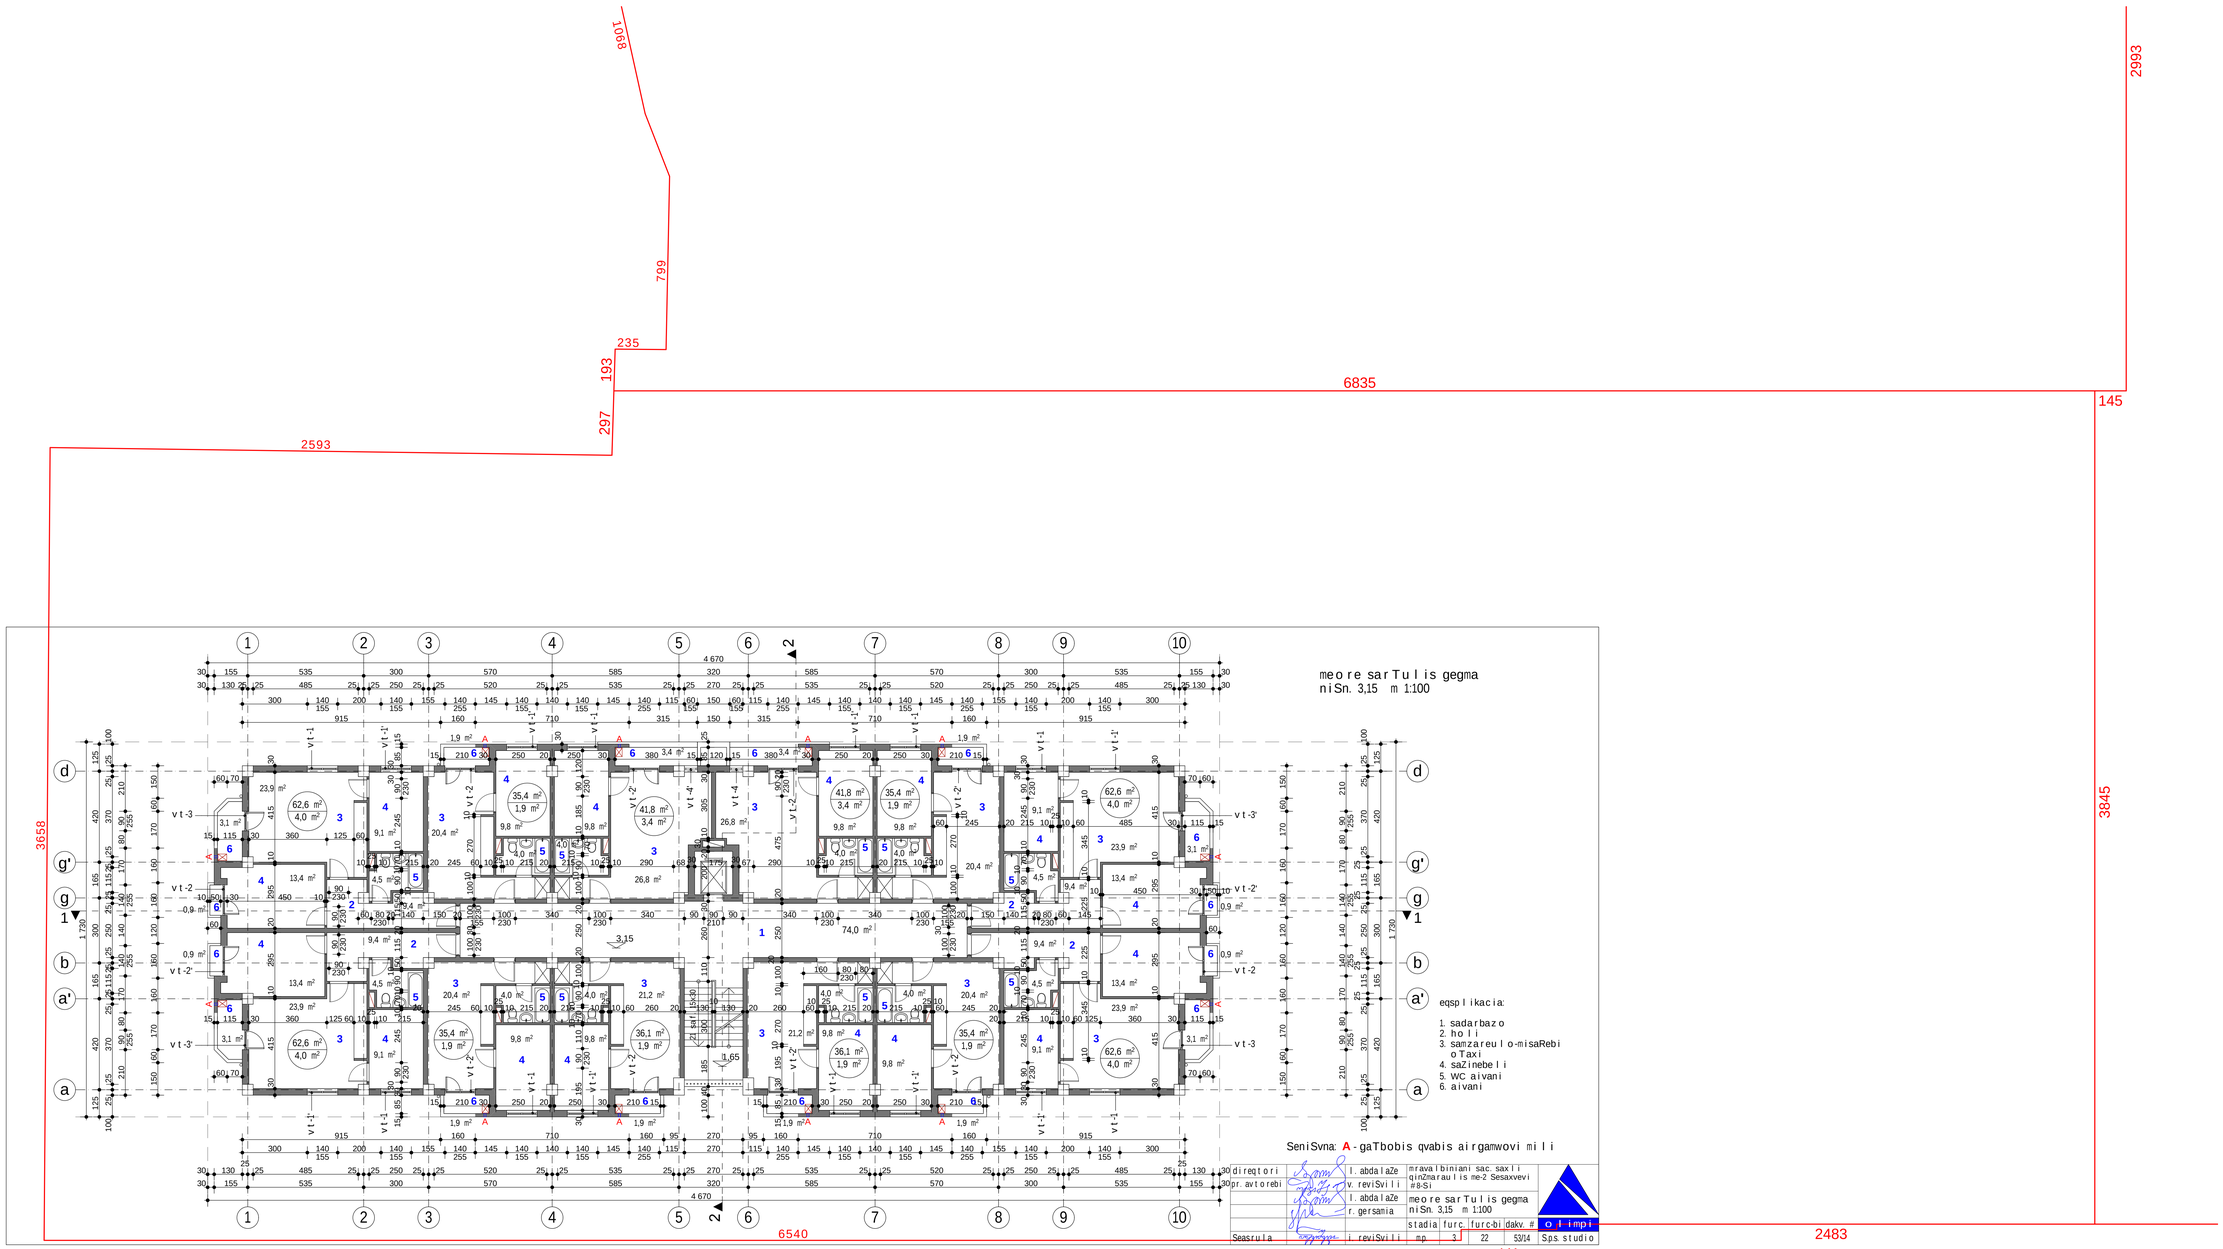

meore sarTulis gegma
niSn. 3,15 m 1:100
eqsplikacia:
1. sadarbazo
2. holi
3. samzareulo-misaRebi
oTaxi
4. saZinebeli
5. WC aivani
6. aivani
SeniSvna: A-gaTbobis qvabis airgamwovi mili
direqtori
pr. avtorebi
l. abdalaZe
v. reviSvili
l. abdalaZe
r. gersamia
mravalbiniani sac. saxli
qinZmaraulis me-2 Sesaxvevi
#8-Si
meore sarTulis gegma
niSn. 3,15 m 1:100
stadia
furc.
furc-bi
dakv. #
olimpi
Seasrula
i. reviSvili
mp.
3
22
53/14
Sps. studio
6835
2593
2993
3658
3845
6540
2483
441

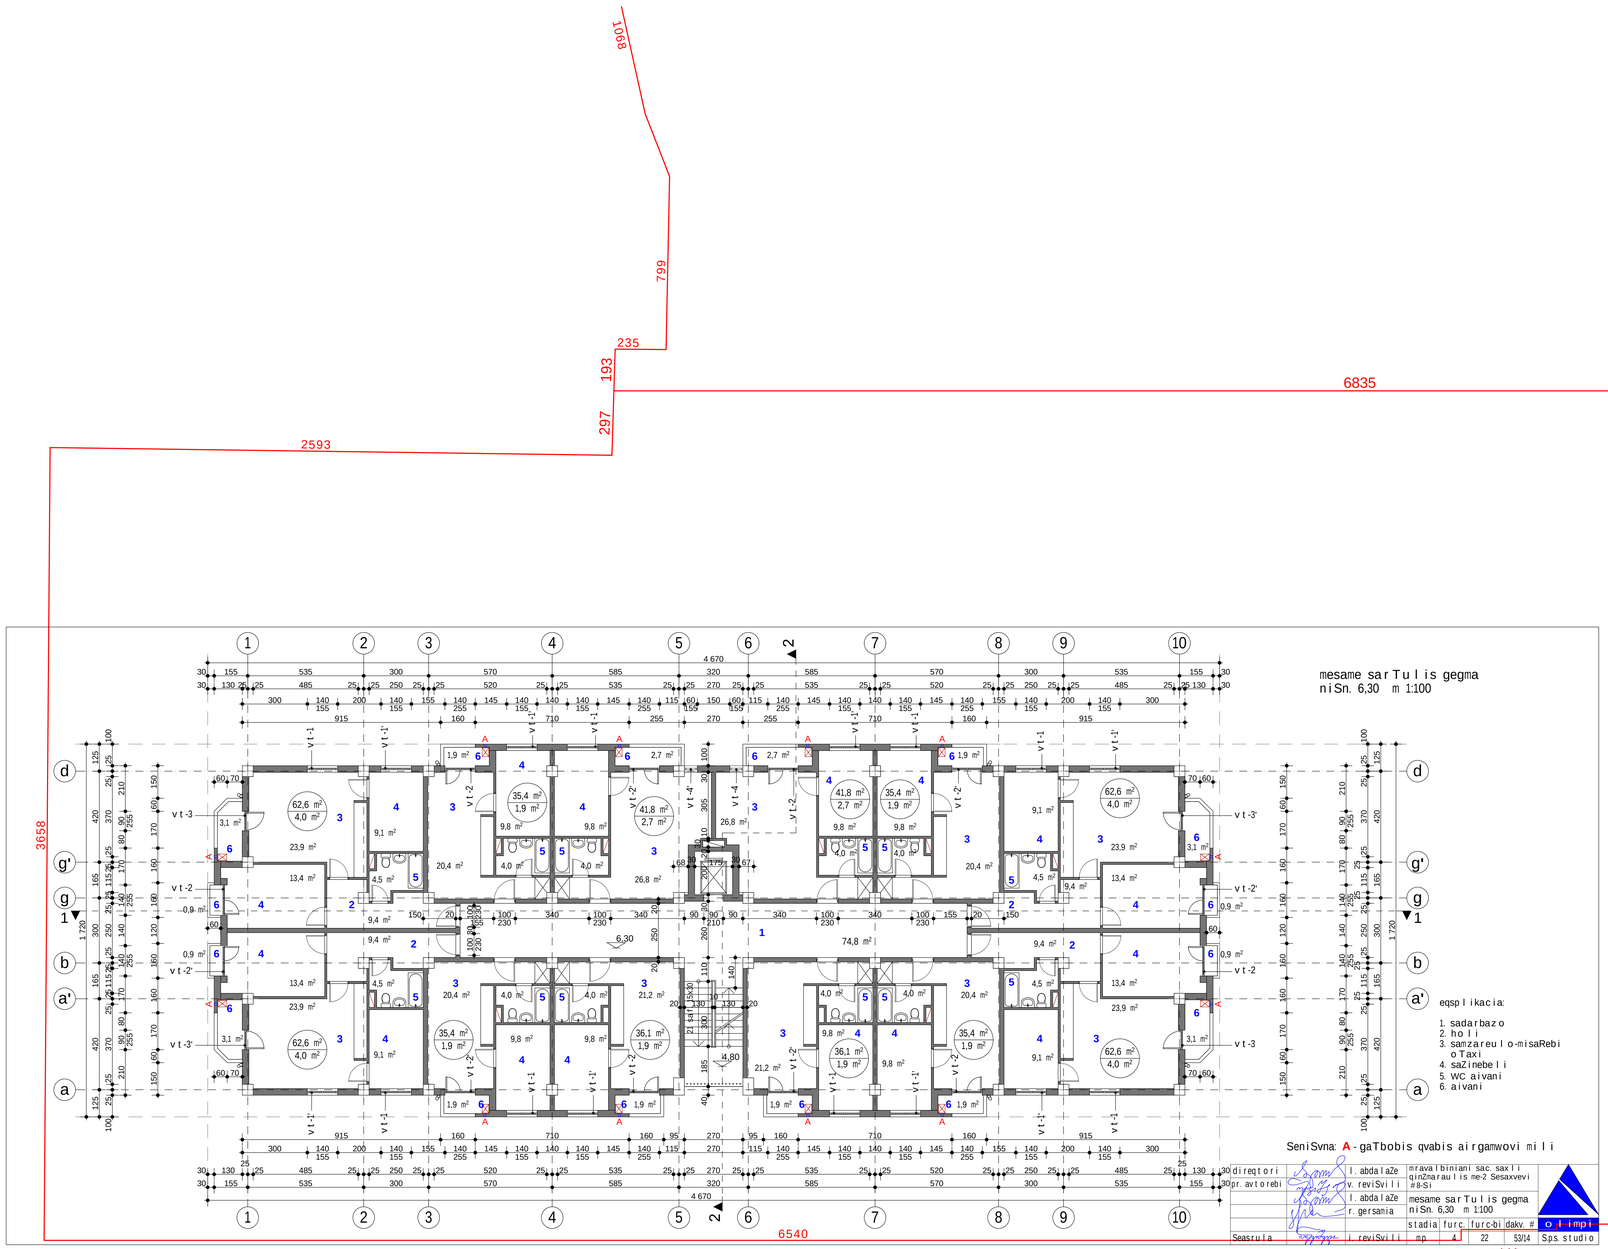
1068
799
235
193
297
2593
6835
2993
145
3658
3845
6540
2483
441
mesame sarTulis gegma
niSn. 6,30 m 1:100
eqsplikacia:
1. sadarbazo
2. holi
3. samzareulo-misaRebi oTaxi
4. saZinebeli
5. WC aivani
6. aivani
SeniSvna: A-gaTbobis qvabis airgamwovimili
direqtori
l. abdalaZe
mravalbiniani sac. saxli qinZmarauli s me-2 Sesaxvevi #8-Si
pr. avtorebi
v. reviSvili
l. abdalaZe
r. gersamia
mesame sarTulis gegma niSn. 6,30 m 1:100
Seasrula
i. reviSvili
stadia
furc.
furc-bi
dakv. #
mp
4
22
53\14
Sps studio
o l i m p i

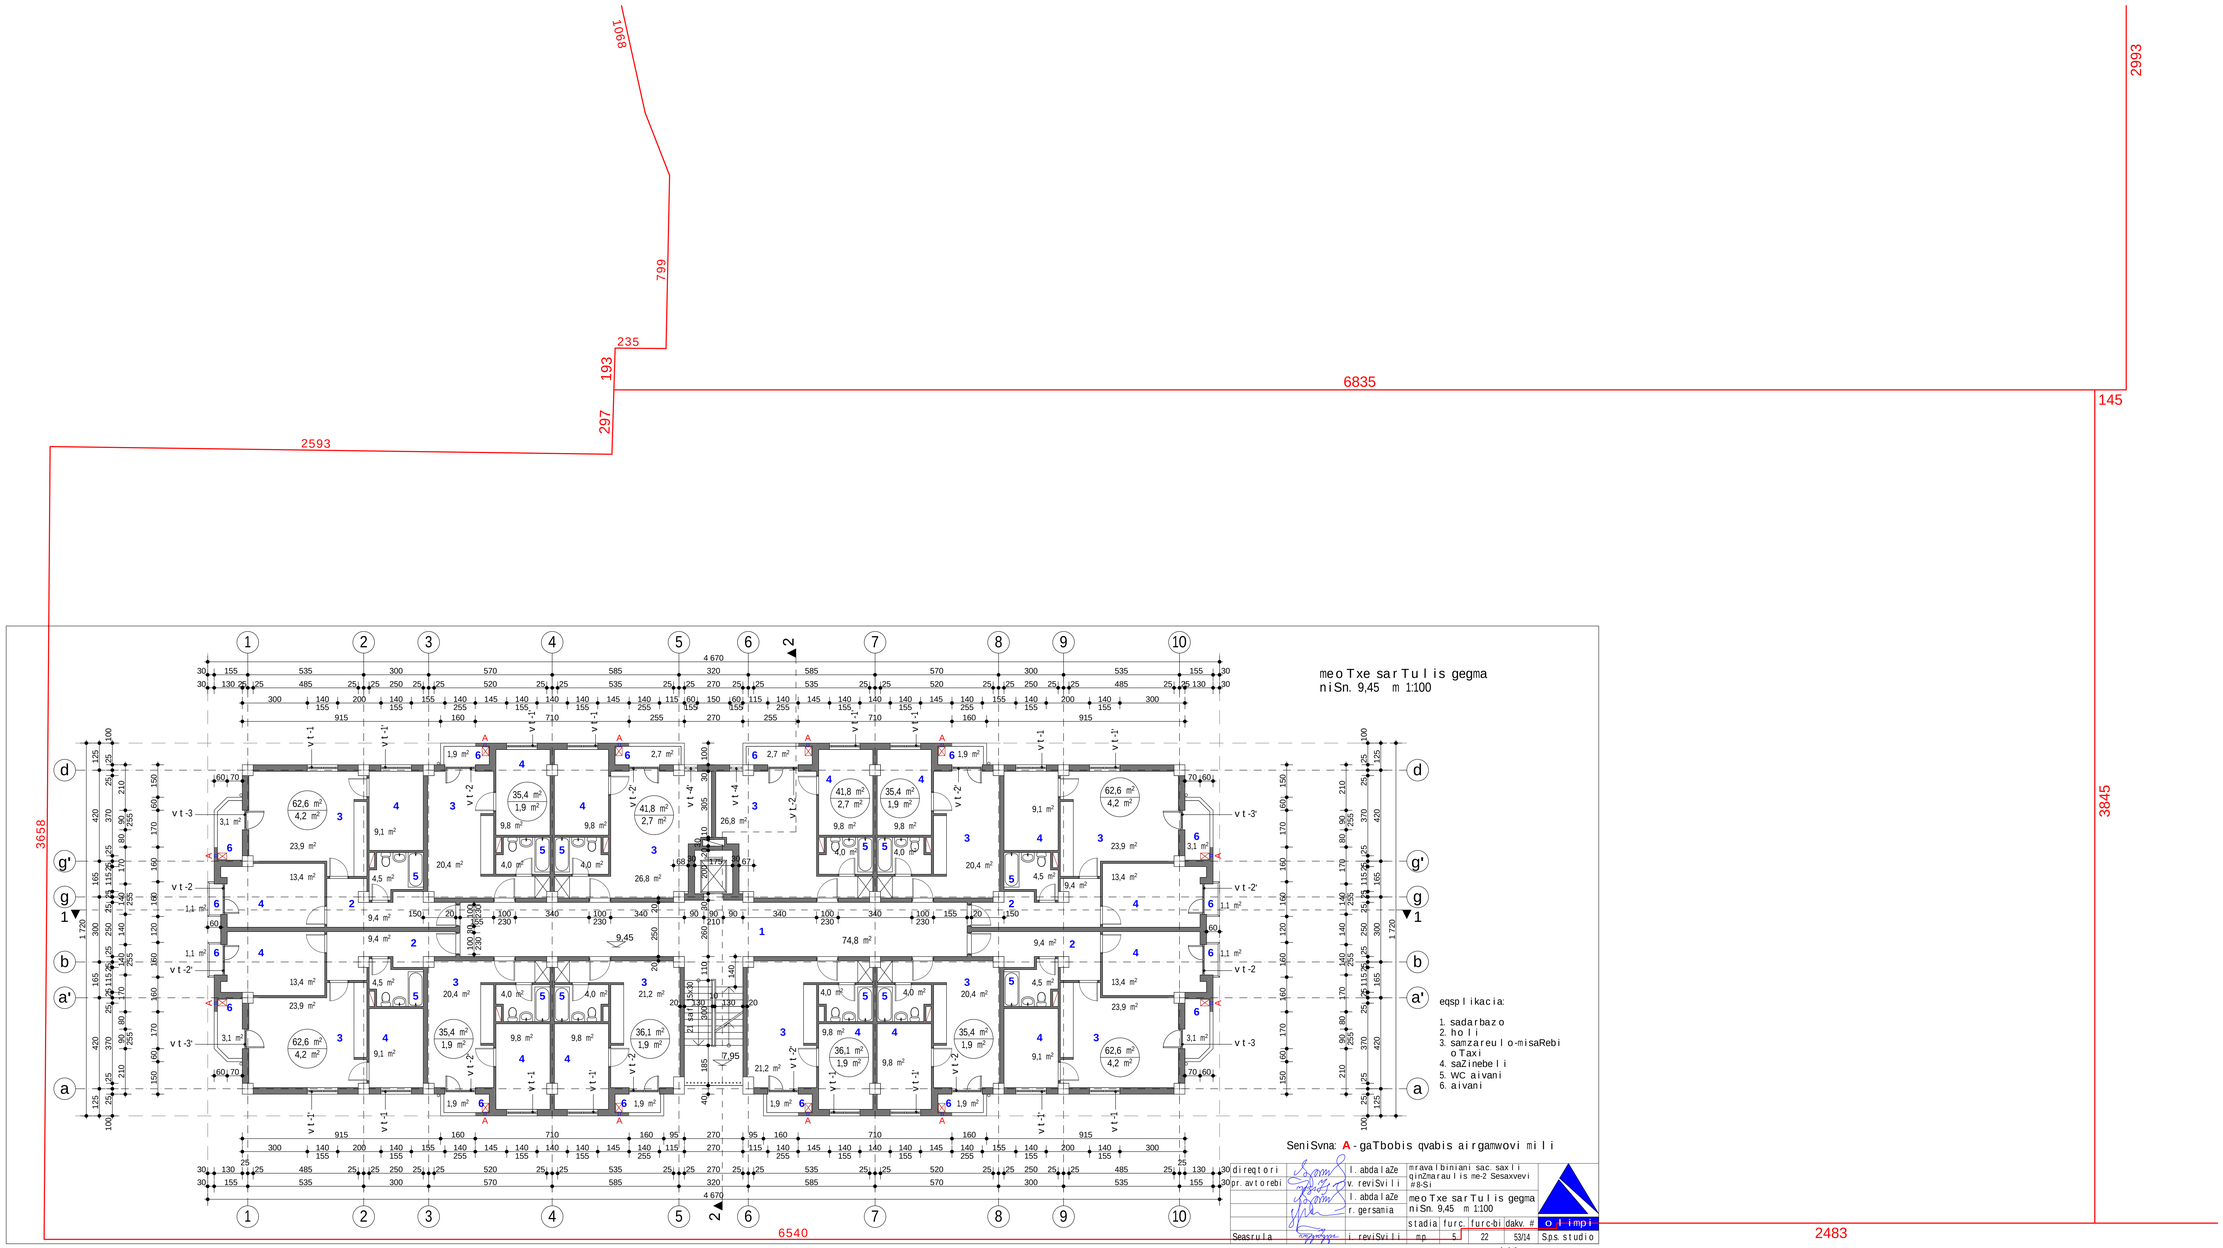

meoTxe sarTulis gegma
niSn. 9,45 m 1:100
eqsplikacia:
1. sadarbazo
2. holi
3. samzareulo-misaRebi oTaxi
4. saZinebeli
5. WC aivani
6. aivani
SeniSvna: A-gaTbobis qvabis airgamwovi mili
direqtori
pr. avtorebi
l. abdalaZe
v. reviSvili
l. abdalaZe
r. gersamia
mravalbiniani sac. saxli qinZmaraulis me-2 Sesaxvevi #8-Si
meoTxe sarTulis gegma
niSn. 9,45 m 1:100
stadia
furc.
furc-bi
dakv. #
olimpi
Seasrula
i. reviSvili
mp.
5
22
53/14
Sps. studio
6835
2593
2993
3658
3845
6540
2483
441

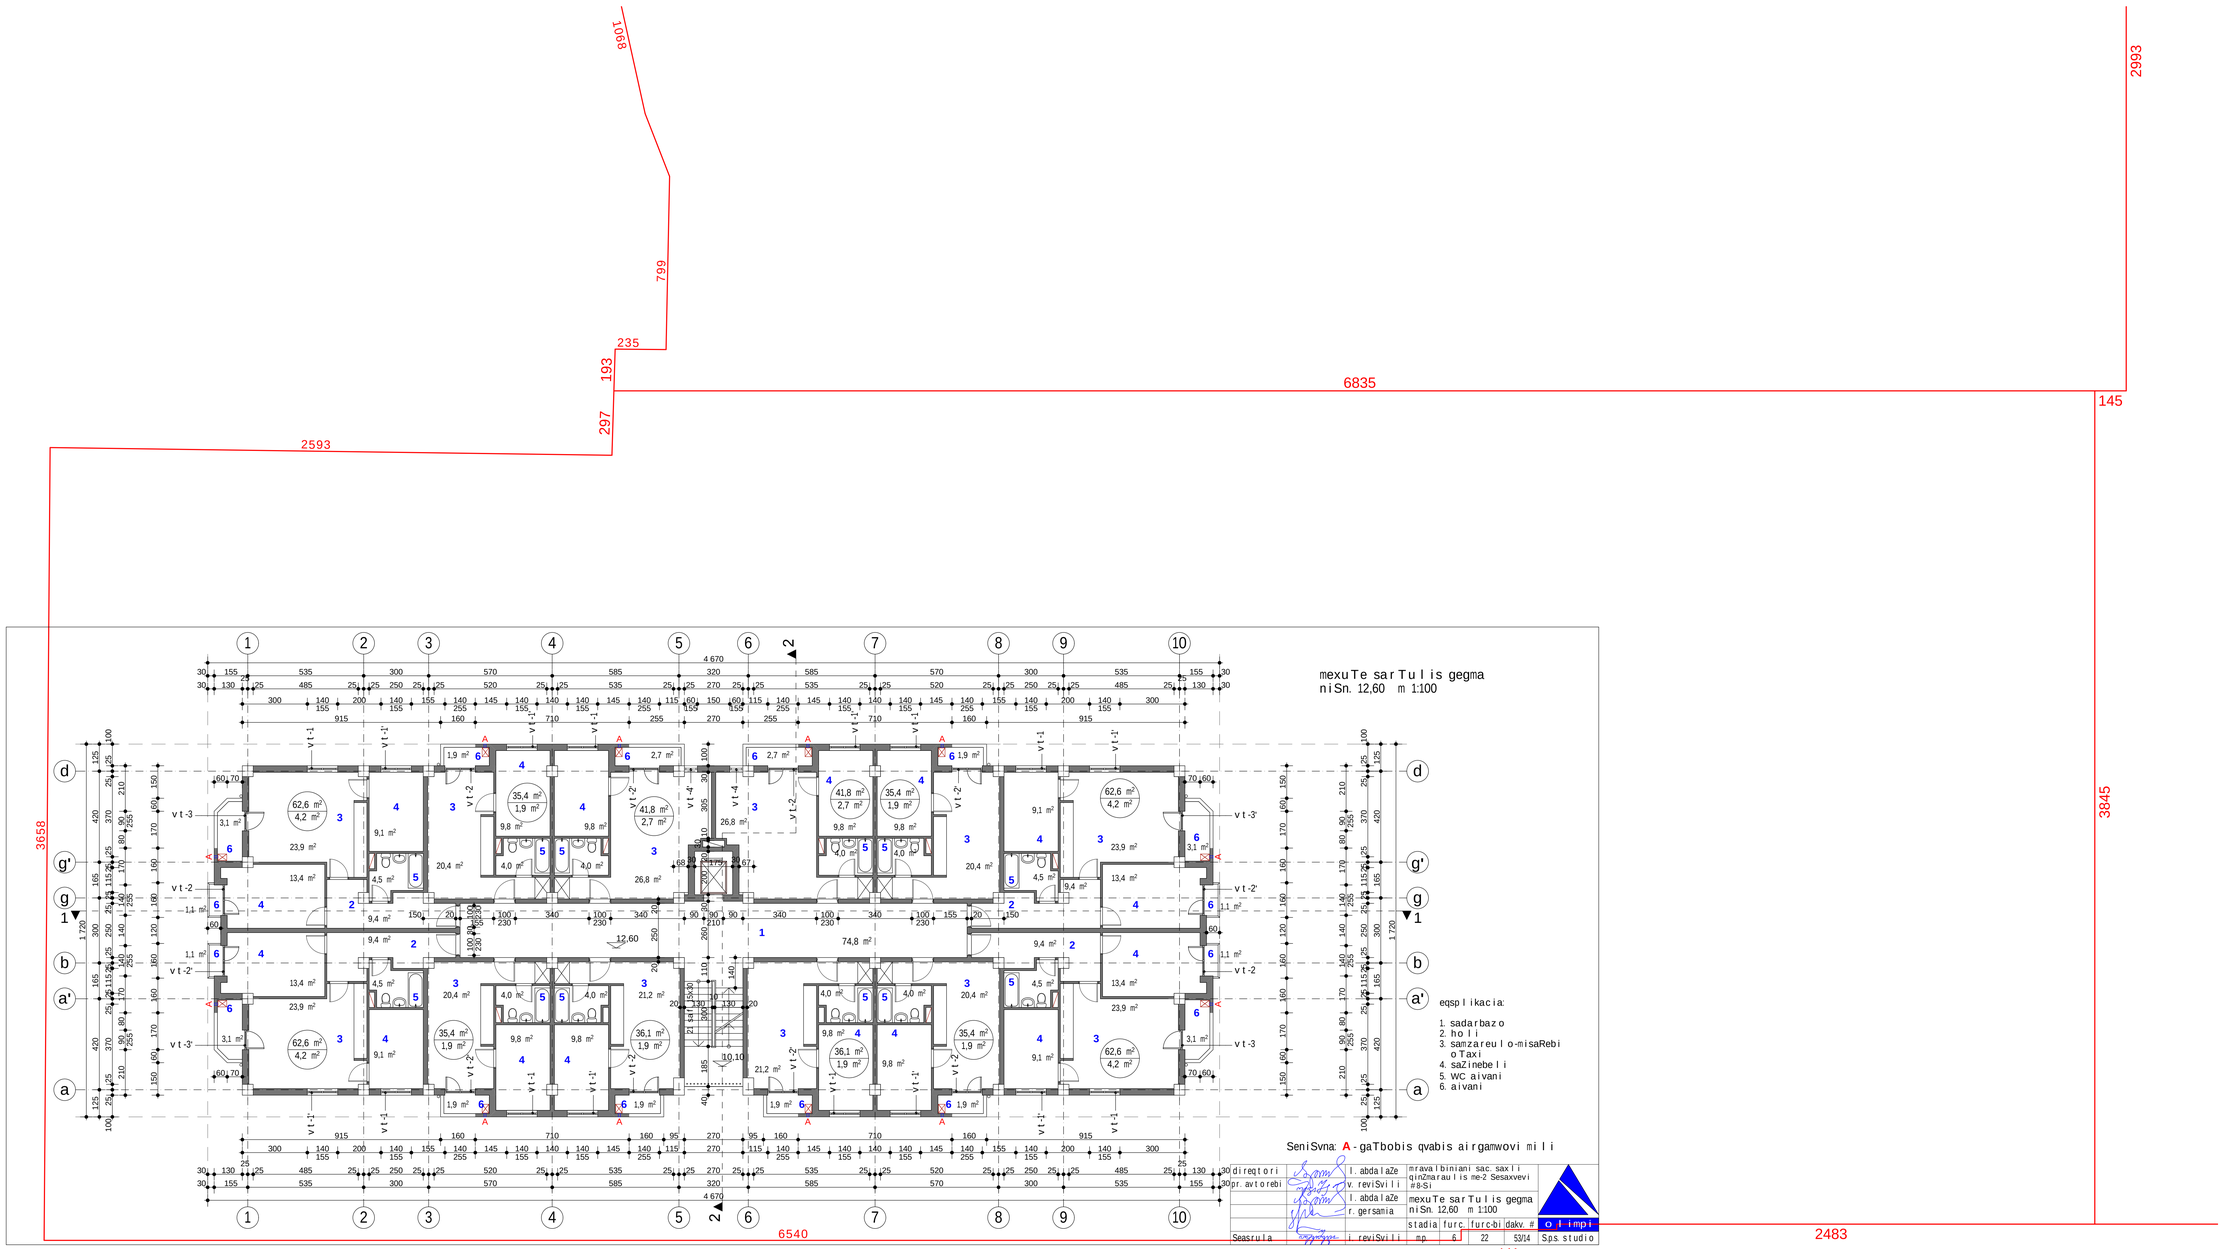
1068
799
235
193
297
2593
6835
145
2993
3658
3845
6540
2483
441
4 670
12,60
74,8 m²
mexuTe sarTulis gegma
niSn. 12,60 m 1:100
eqsplikacia:
1. sadarbazo
2. holi
3. samzareulo-misaRebi oTaxi
4. saZinebeli
5. WC aivani
6. aivani
SeniSvna: A-gaTbobis qvabis airgamwovi mili
direqtori
l. abdalaZe
mravalbiniani sac. saxli ginZmaraulis me-2 Sesaxvevi #8-Si
pr. avtorebi
v. reviSvili
l. abdalaZe
mexuTe sarTulis gegma niSn. 12,60 m 1:100
r. gersamia
stadia furc. furc-bi dakv. #
Seasrula
i. reviSvili
mp
6
22
53\14
Sps studio

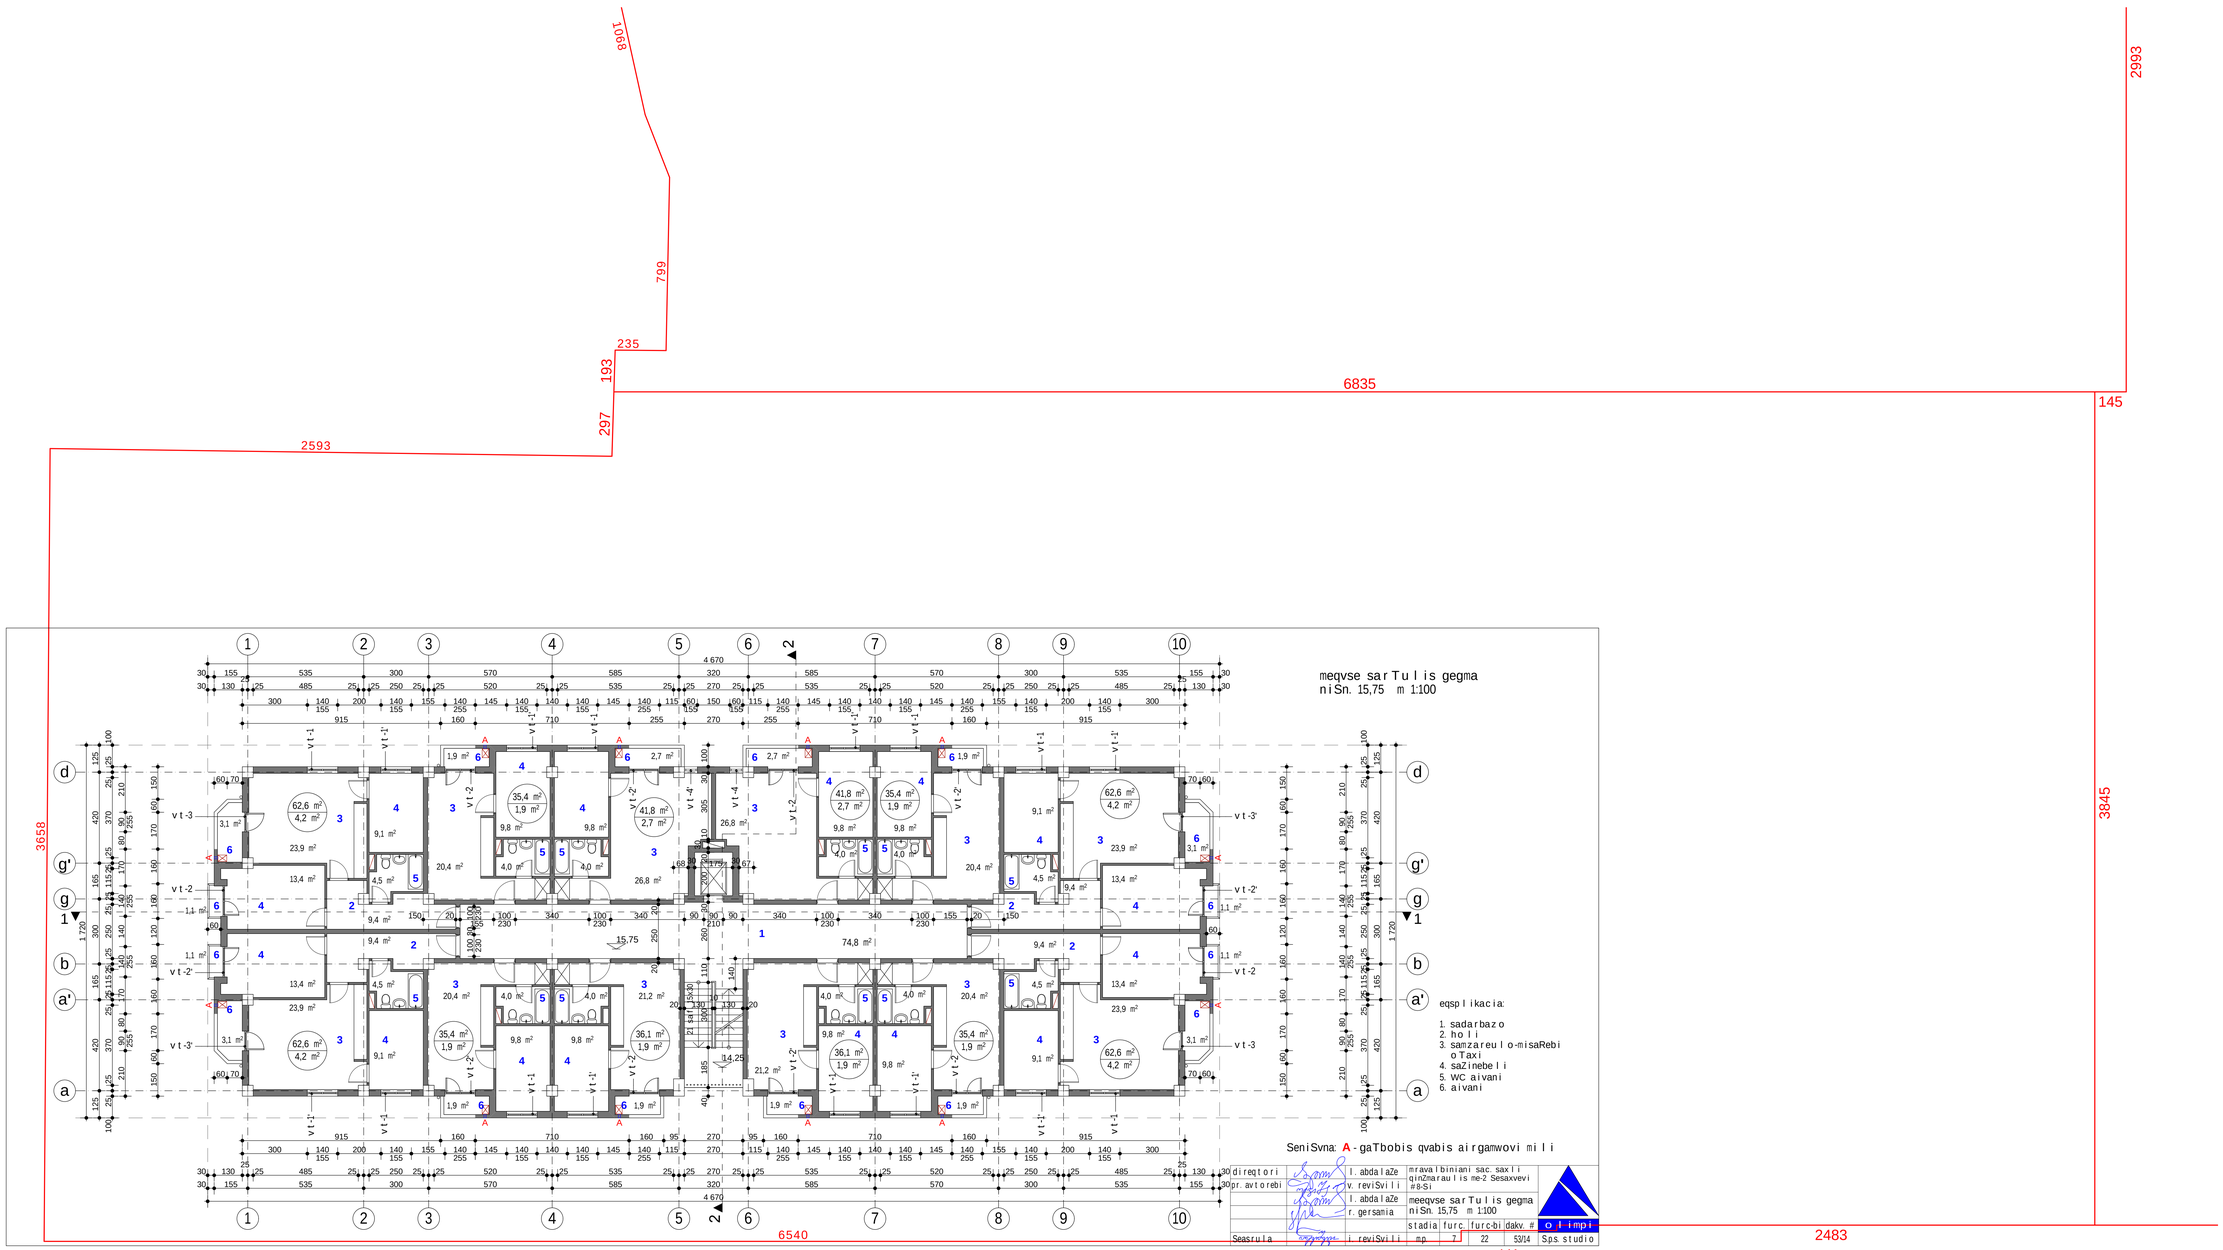
1068
799
235
193
297
2593
6835
2993
145
3658
3845
6540
2483
441
meqvse sarTuli gegma
niSn. 15,75 m 1:100
eqsplikacia:
1. sadarbazo
2. holi
3. samzareulo-misaRebi oTaxi
4. saZinebeli
5. WC aivani
6. aivani
SeniSvna: A-gaTbobis qvabis airgamwovimili
direqtori
l. abdalaZe
mravalbiniani sac. saxli ginZmaraulis me-2 Sesaxvevi #8-Si
pr. avtorebi
v. reviSvili
l. abdalaZe
meqvse sarTuli gegma niSn. 15,75 m 1:100
r. gersamia
stadia furc. furc-bi dakv. #
Seasrula
i. reviSvili
mp
7
22
53\14
Sps studio

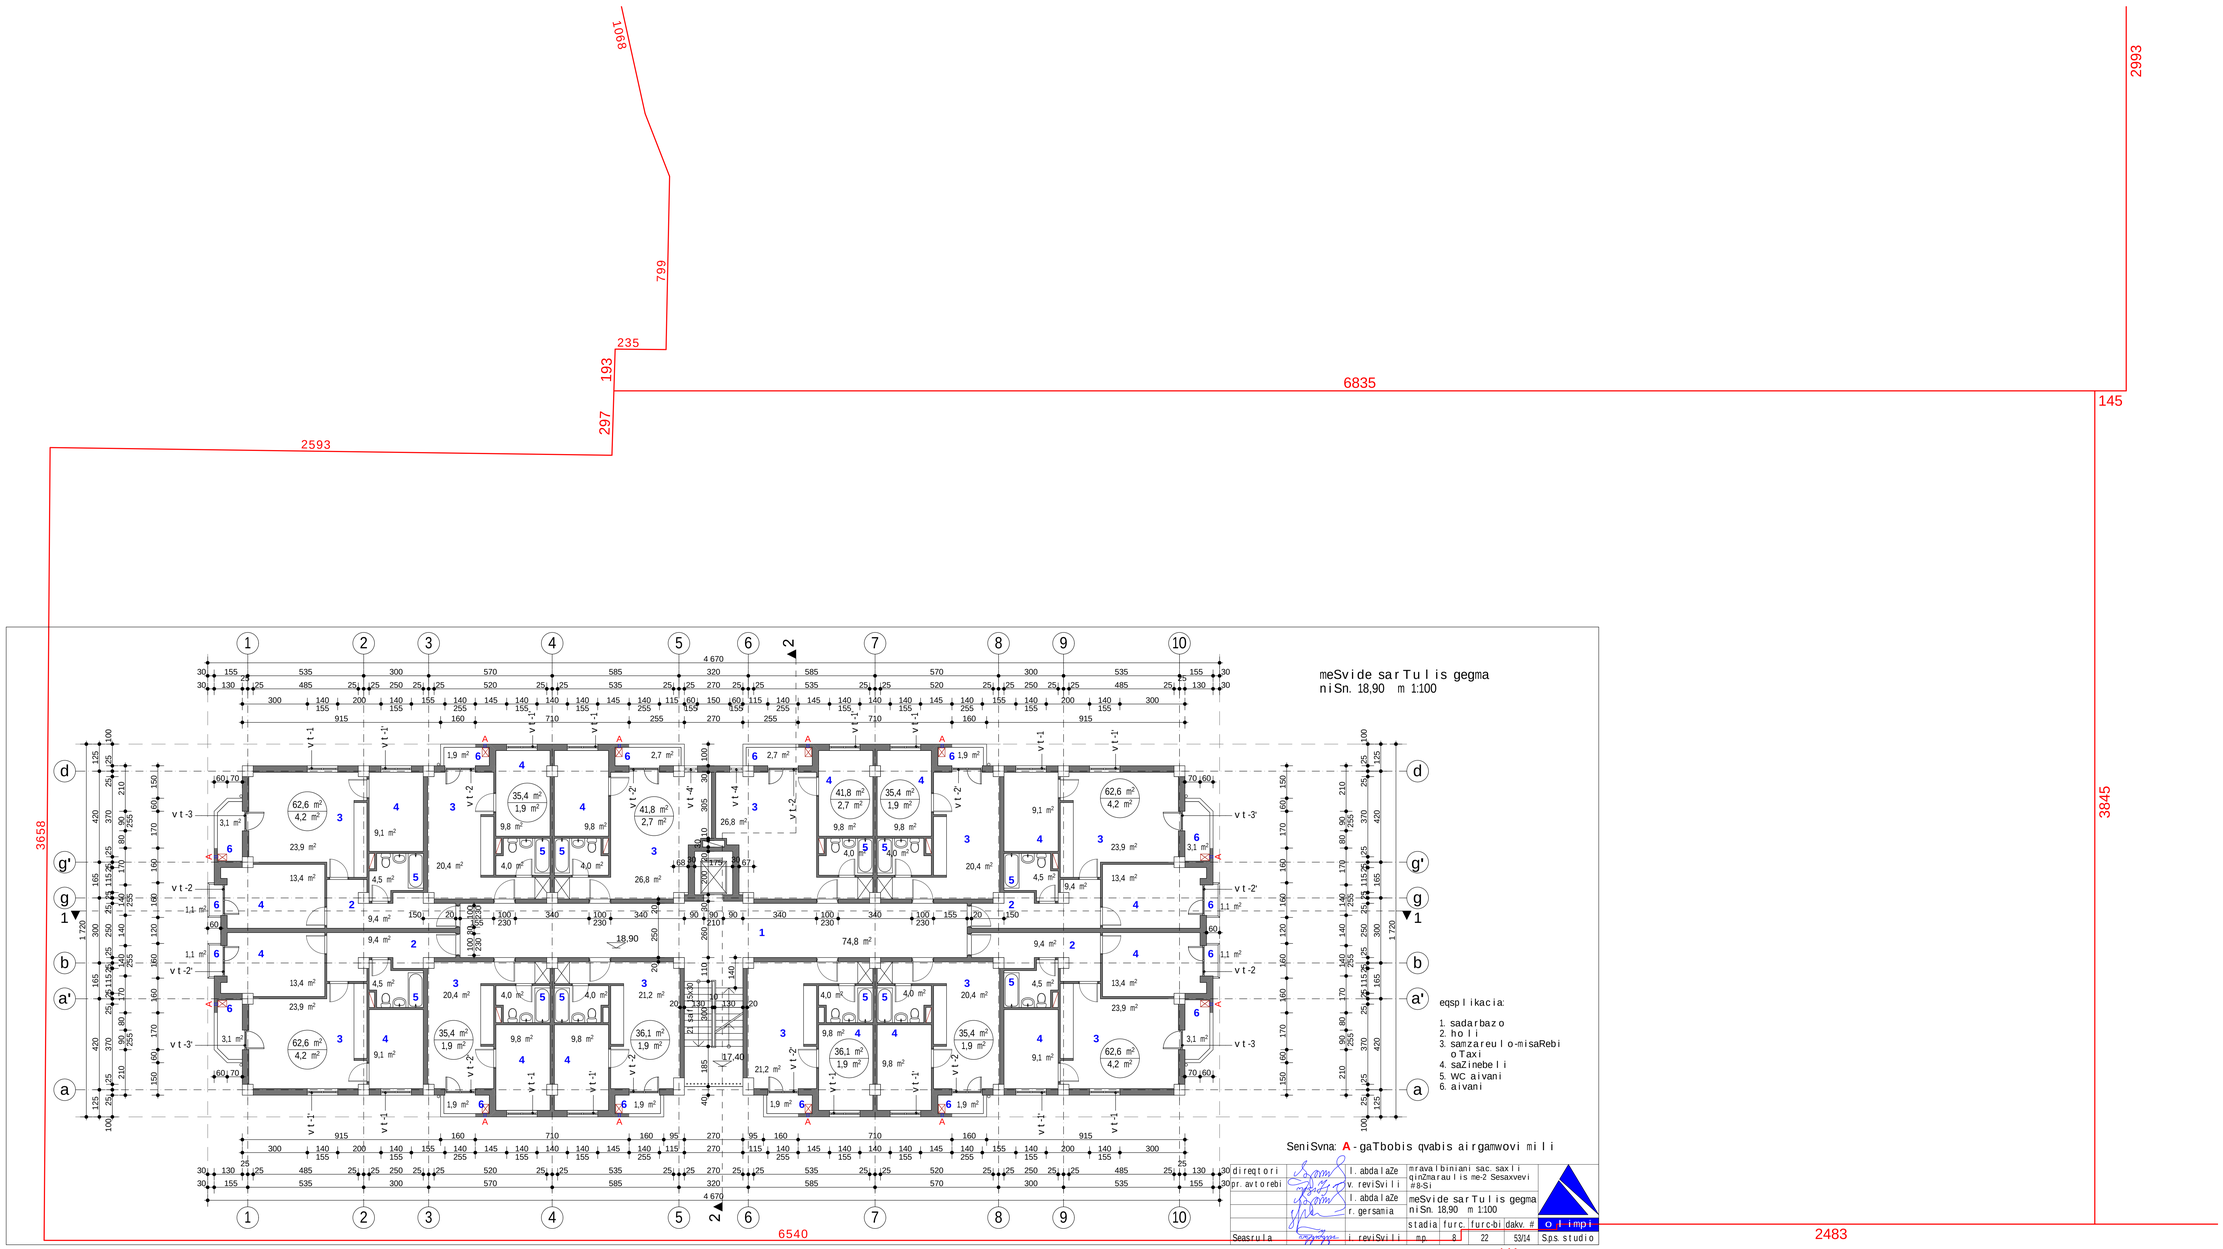
1068
799
235
193
297
2593
6835
2993
145
3658
3845
6540
2483
441
meSvide sarTulis gegma
niSn. 18,90 m 1:100
eqsplikacia:
1. sadarbazo
2. holi
3. samzareulo-misaRebi oTaxi
4. saZinebeli
5. WC aivani
6. aivani
SeniSvna: A-gaTbobis qvabis airgamwovimili
direqtori
l. abdalaZe
mravalbiniani sac. saxli ginZmaraulis me-2 Sesaxvevi #8-Si
pr. avtorebi
v. reviSvili
l. abdalaZe
meSvide sarTulis gegma niSn. 18,90 m 1:100
r. gersamia
stadia
furc.
furc-bi
dakv. #
Seasrula
i. reviSvili
mp
8
22
53\14
Sps studio
olimpi

merve sarTulis gegma
niSn. 22,05 m 1:100

eqsplikacia:

1. sadarbazo
2. holi
3. samzareulo-misaRebi oTaxi
4. saZinebeli
5. WC aivani
6. aivani

SeniSvna: A-gaTbobis qvabis airgamwovimili

direqtori		l. abdalaZe	mravalbiniani sac. saxli ginZmaraulis me-2 Sesaxvevi #8-Si					
pr. avtorebi		v. reviSvili						
		l. abdalaZe	merve sarTulis gegma niSn. 22,05 m 1:100					
		r. gersamia						
			stadia	furc.	furc-bi	dakv. #		
Seasrula		i. reviSvili	mp	9	22	53\14	Sps studio	

1068
799
235
193
297
2593
6835
2993
145
3658
3845
6540
2483
441

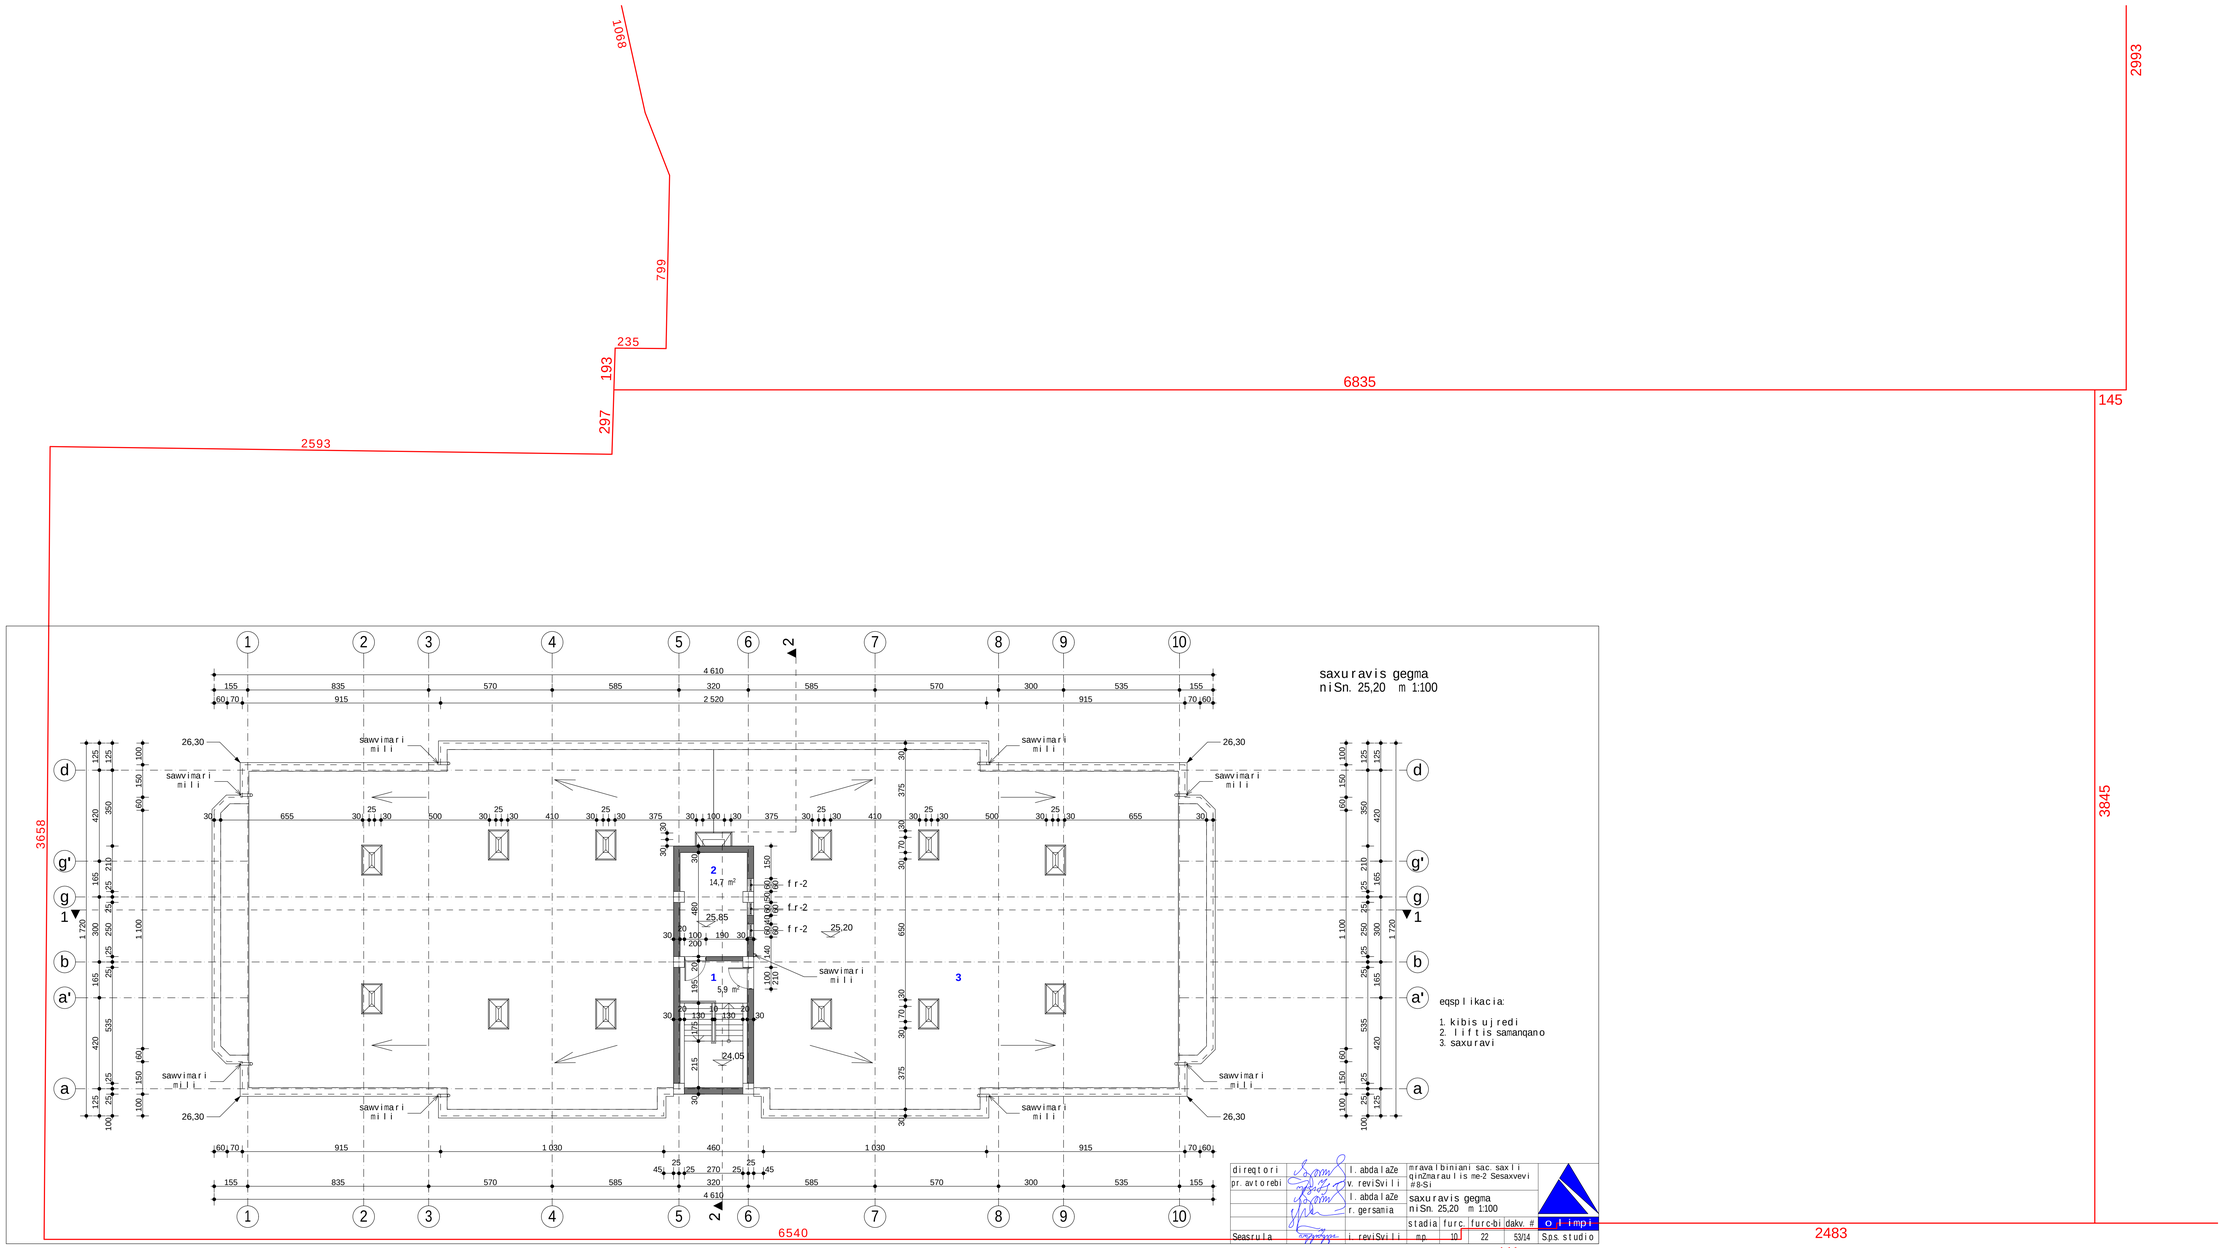
1068
799
235
193
297
2593
6835
2993
145
3658
3845
6540
2483
441
saxuravis gegma
niSn. 25,20 m 1:100
eqsplikacia:
1. kibis ujredi
2. liftis samanqano
3. saxuravi
sawvimari mili
fr-2
25,85
25,20
24,05
14,7 m²
5,9 m²
4 610
2 520
direqtori
l. abdalaZe
mravalbiniani sac. saxli qinZmarauli s me-2 Sesaxvevi #8-Si
pr. avtorebi
v. reviSvili
saxuravis gegma
niSn. 25,20 m 1:100
r. gersania
stadia furc. furc-bi dakv. #
mp 10 22 5Vl4
Seasrula
i. reviSvili
Sps studio

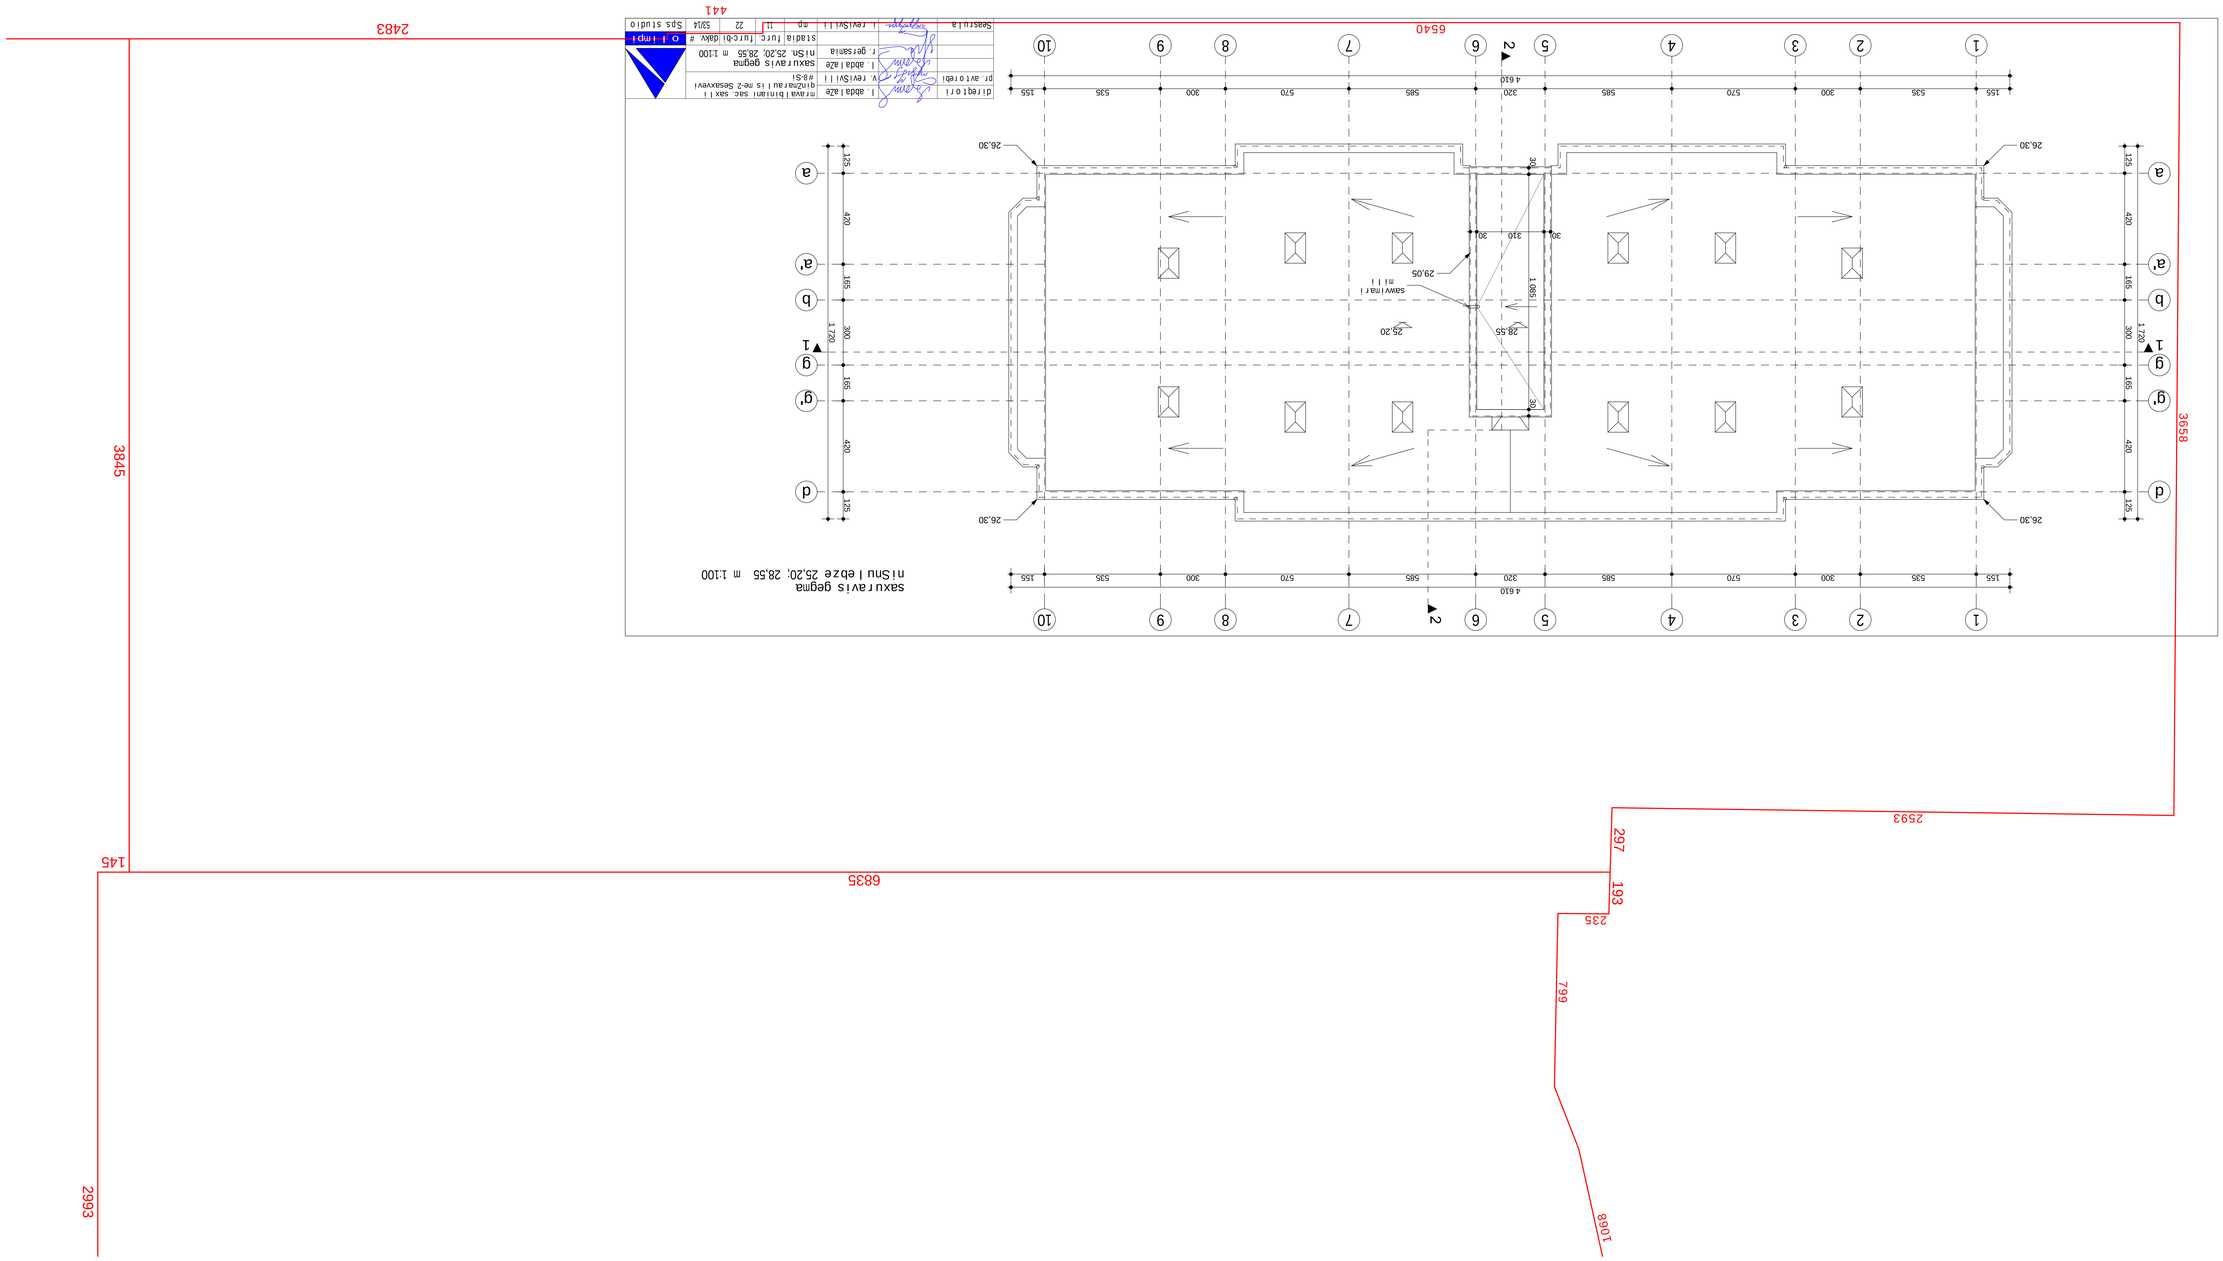

saxuravis gegma
niSnu lebze 25,20; 28,55 m 1:100
6540
3658
3845
2483
2593
2993
6835
1068
799
235
193
297
145
441