gen-gegma m 1:500

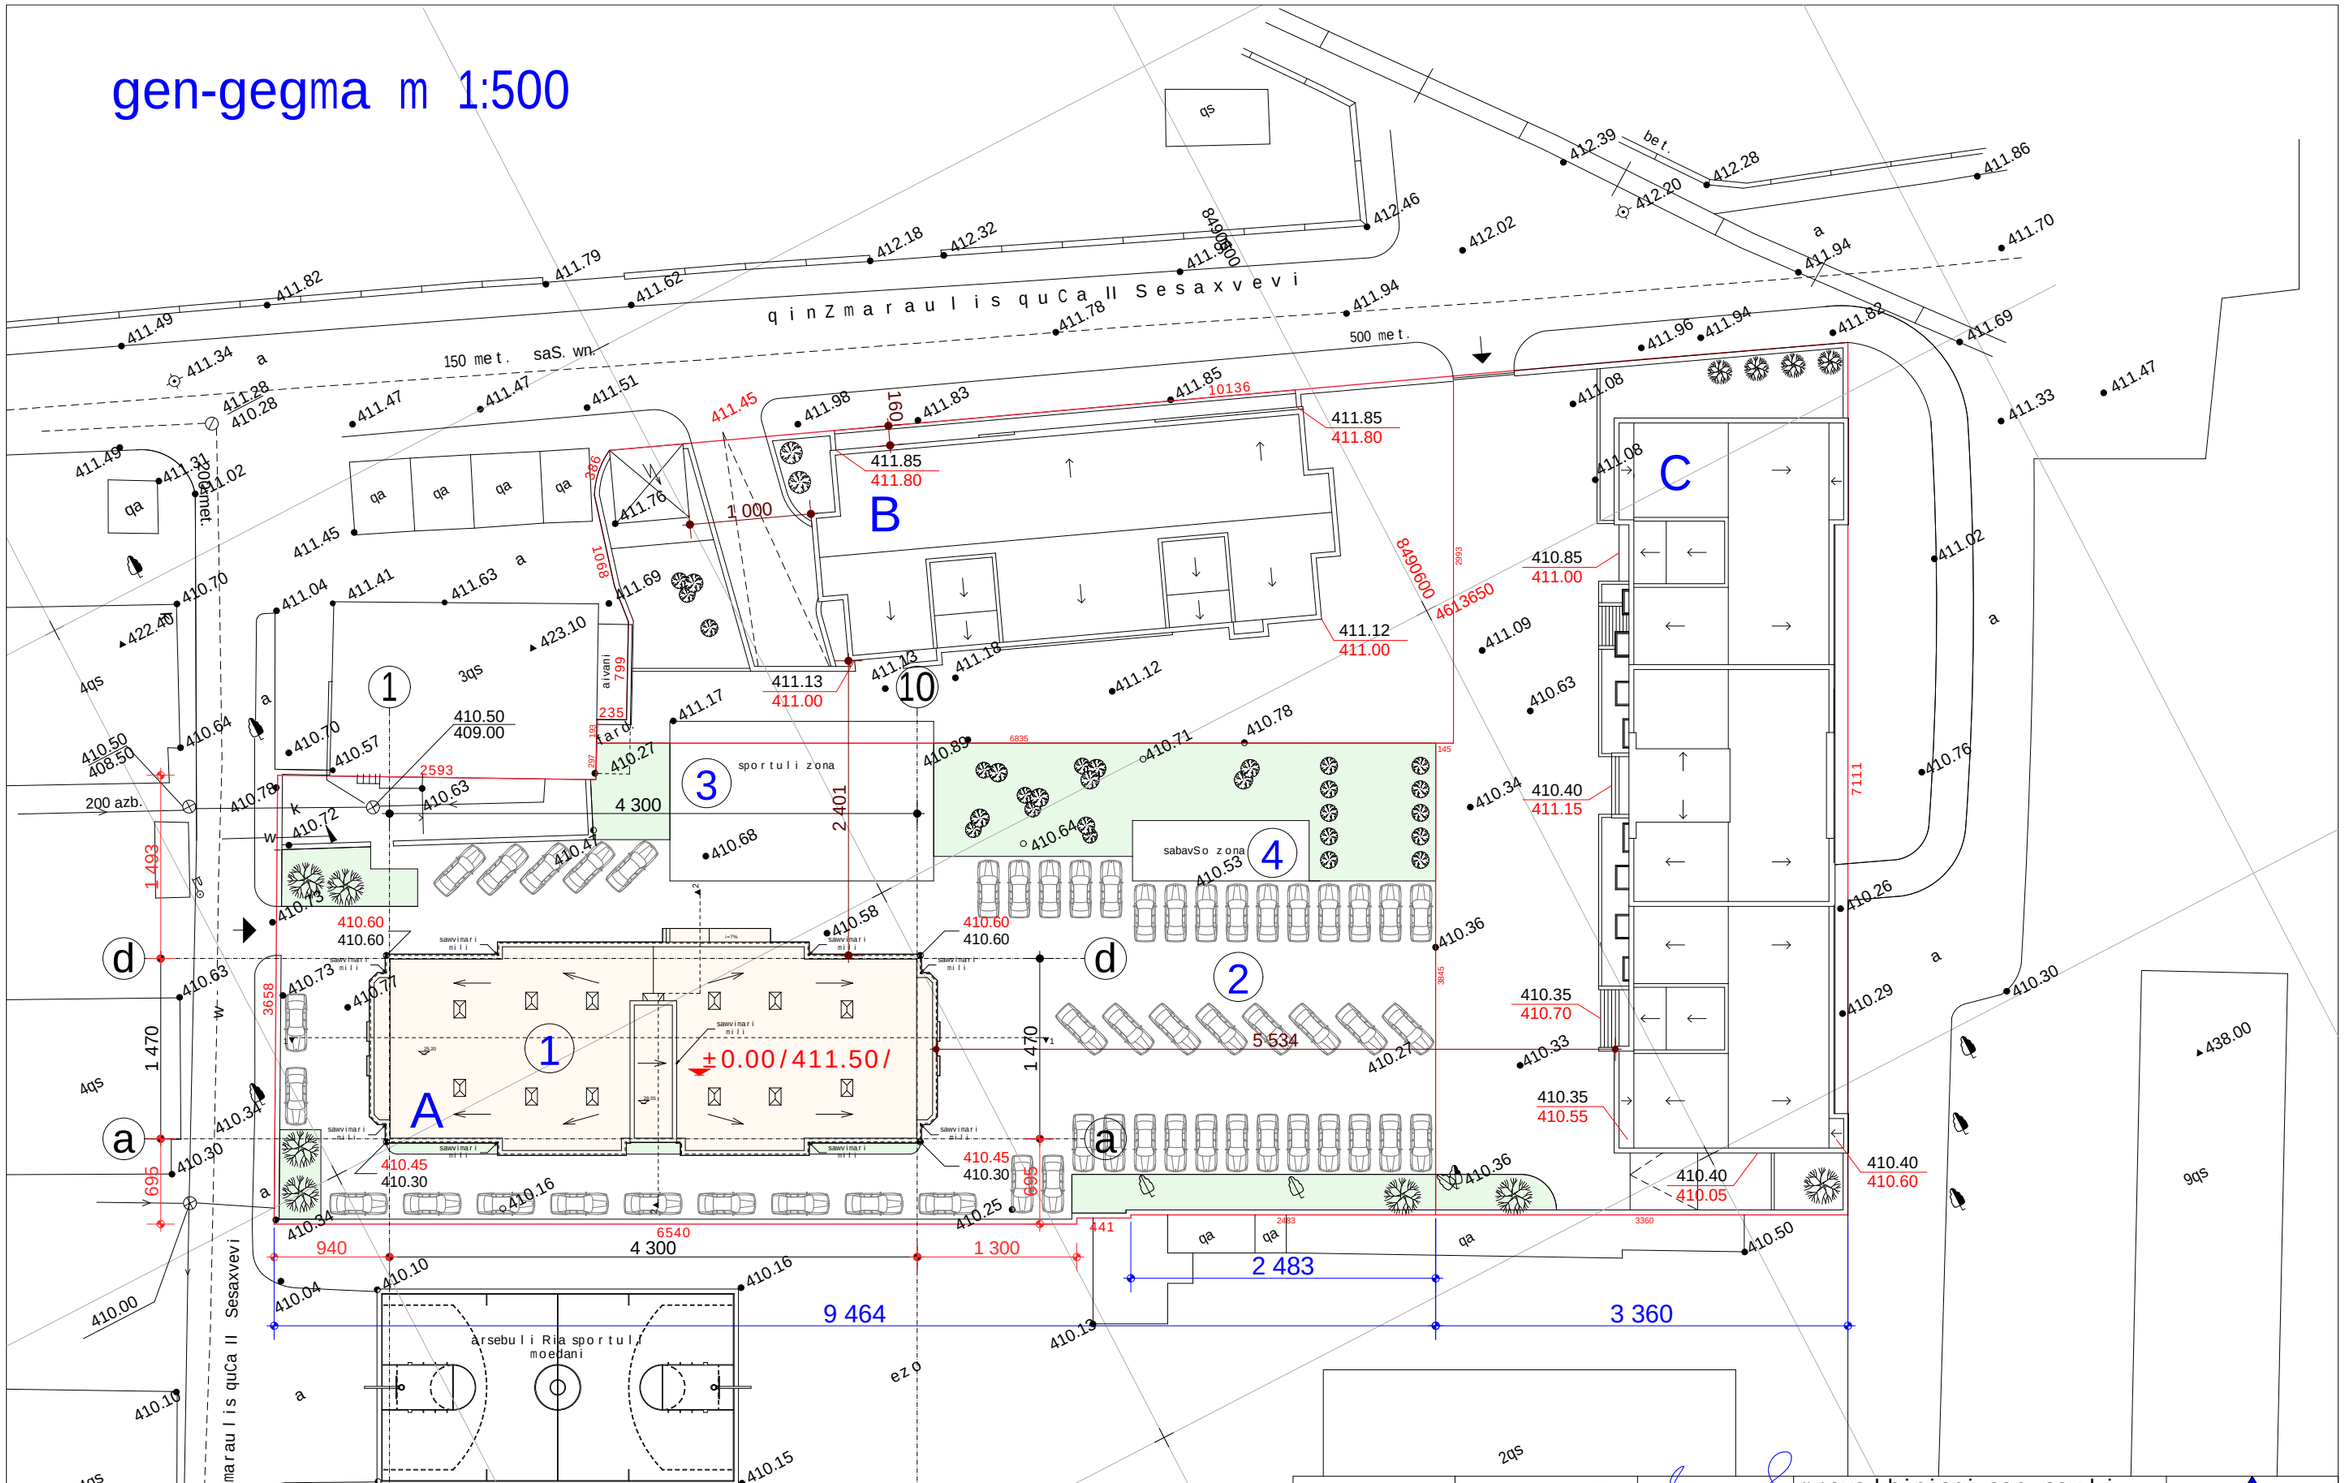

eqsplikacia

1. Asaproeqto Senoba
2. Ria avtosadgomi
3. sportuli zona
4. sabavSo zona

direqtori	l. abdalaZe		mravalbiniani sac. saxli qinZmaraulis me-2 Sesaxvevi #8-Si				olimpi
pr. avtorebi	v. reviSvili						
	l. abdalaZe		gen-gegma m 1:500				
	r. gersamia						
			stadia	furc.	furc-bi	dakv. #	
Seasrula	i. reviSvili		m.p.	1	22	53/14	S.p.s. studio

topografiuli gegma
m 1:500

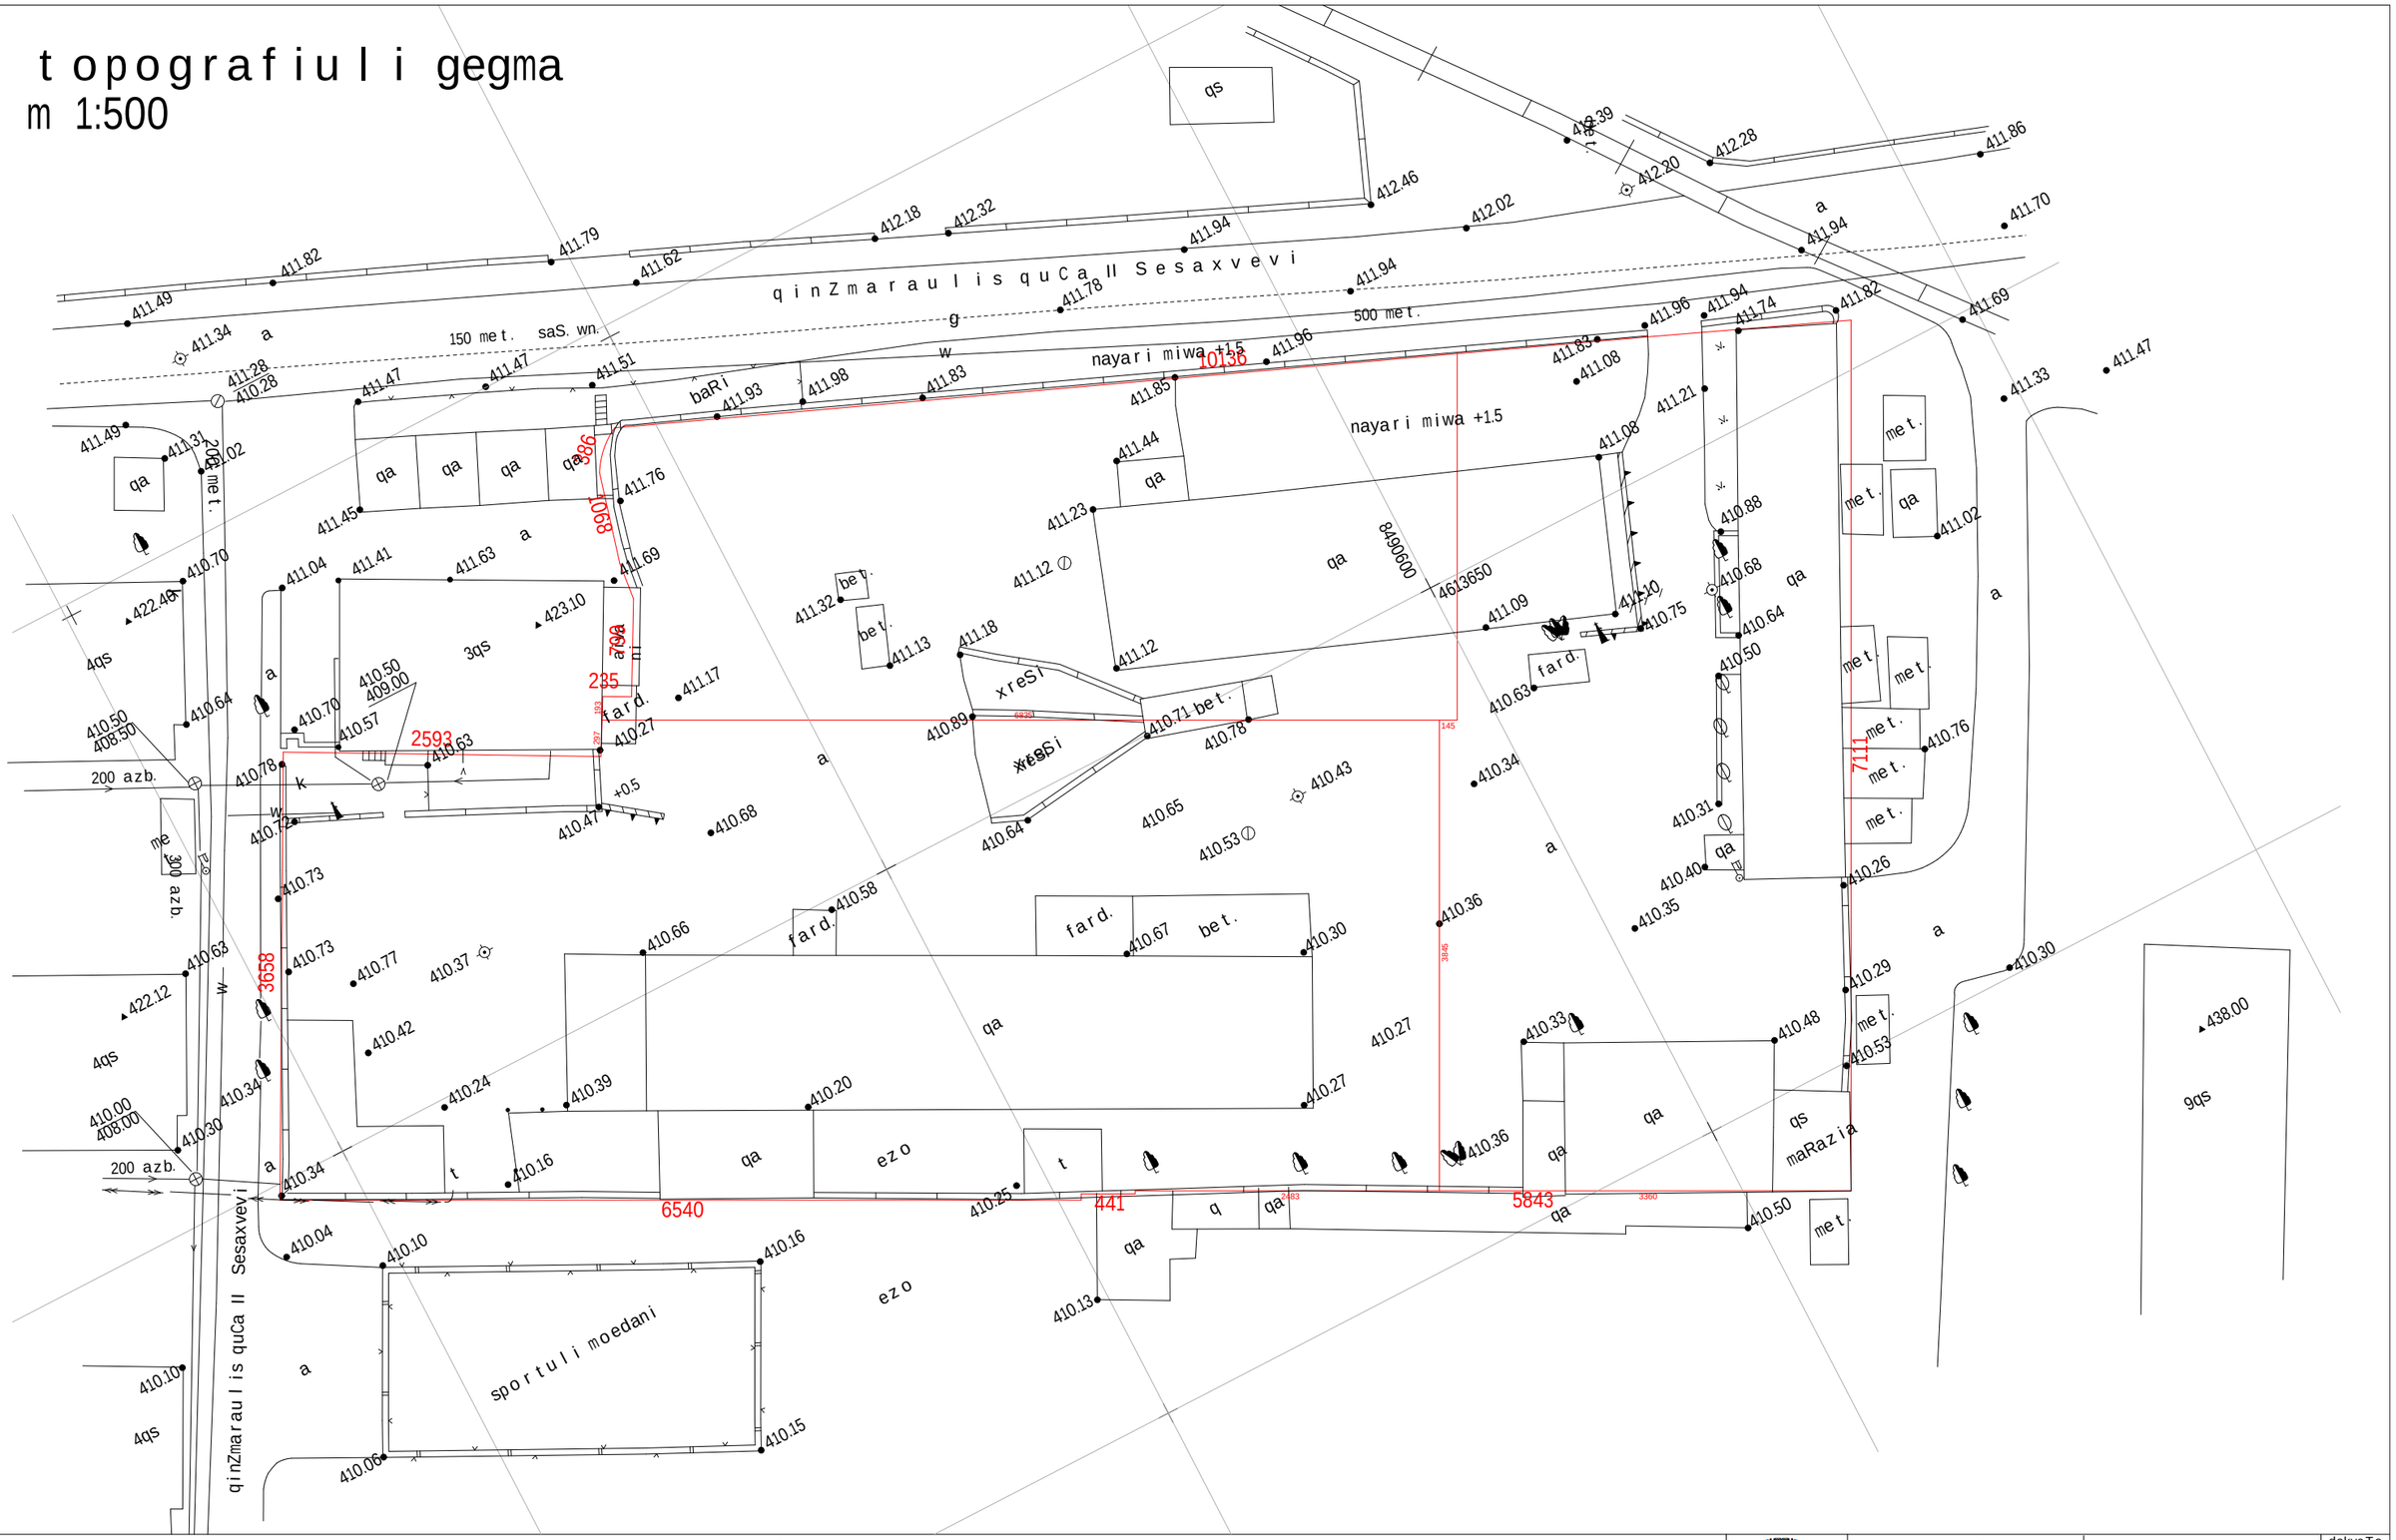

pirobiTi aRniSvnebi

qs	sacx. saxli
qa	arasacx. saxli
	farduli
mSen.	mSenebare
	satransformatoro jixuri
	gare ganaTeba
	xeebi
	xis Robe
	Robe
	qvis kedeli
	kedeli
UTM-	(saerTaSoriso) sistemis koord.
	adgilobrivi sistemis samuSao koord.
w	wyalgayvaniloba
g	gazi
k	kanalizacia
k	kavSirgabmuloba
	el. qselebi
Tg	gaTboba

sqmp	ss `saqqalaqmSenproeqti~ WavWavaZis pr. 74. tel: (99532)22 69 58 FAX :(99532) 225958		q. Tbilisi, qinZmaraulis quCis II Sesaxvevi			dakveTa 146/2008 05. 2008
direqtori		b. mirianaSvili	topogegma			
gany. ufrosi		s. siraZe				
topografi		i. cercvaZe	stadia	furceli	furclebi	masStabi
daamuSava		q. saluqvaZe				1:500