ქ.თბილისი, ამაღლების ქ. №27-ში მშენებარე მრავალბინიანი საცხოვრებელი სახლის ტექნიკურ-ეკონომიკური მაჩვენებლები

	დასახელება	ავტოსადგომის ფართი		სარდაფის ფართი	საერთო ფართი		კომერციული ფართი		საცხოვრებელი ფართი	საზაფხულო ფართი			კიბის უჯრედის ფართი	დამხმარე ფართი	საერთო ფართი მ2	ინტენსიობა მ2	სამშენებლო მოცულობა		
		ავტოსადგომის ფართი მ2	ავტოსადგომის პანდუსის ფართი მ2	სარდაფის ფართი მ2	მომსახურე პერსონალის ოთახი მ2	საოფისე ფართი მ2	ჯოლის ფართი მ2	კომერციული ფართი მ2	საცხოვრებელი ფართი მ2	წინამო, პასაჟის ფართი მ2	აივნის ფართი მ2	ღია ტერასა ფართი მ2	კიბის უჯრედის ფართი მ2	ტექნიკური დამხმარე ფართი მ2			სამშენებლო მოცულობა მ2	სიმაღლე მ.	სამშენებლო მოცულობა მ3
0	1	2	3	4	5	6	7	8	9	10	11	12	13	14	15	16	18	19	20
1	0 სართული	907.5	56.9	46.9									54.4	9.6	1075.3		1091.2	3.0	3273.6
2	I სართული			454.9	29.7		258.5	128.4		52.7		19.9	64.8	151.2	1160.1	443.6	1252.4	3.0	3757.2
3	II სართული					716.2						268.3	38.2	27.6	1050.3	852.6	1089.4	3.6	3921.8
4	III სართული								786.7		14.5	90.6	96.7	31.9	1020.4	998.2	998.2	3.9	3893.0
5	IV სართული								806.5		10.4		91.3	31.9	940.1	1010.2	1010.2	3.9	3939.8
6	V სართული								803.4		2.4		91.3	31.9	929.0	1012.3	1012.3	3.9	3948.0
7	VI სართული								818.6		2.4		91.3	38.8	951.1	1027.1	1027.1	3.9	4005.7
8	VII სართული								775.4		20.0	35.6	91.3	42.1	964.4	970.3	989.8	3.7	3662.3
9	სახურავი											578.3	23.0	39.4	640.7		81.9	3.3	270.3
11	ჯამი	907.5	56.9	501.8	29.7	716.2	258.5	128.4	3990.6	52.7	49.7	992.7	642.3	404.4	8731.4	6314.3			30671.6
		964.4		501.8	745.9		386.9		3990.6	1095.1			642.3	404.4					

ტერიტორიის ფართი მ2	1690.0
განაშენიანების საერთო ფართი მ2	1371.0
მოშენების საანგარიშო ფართი მ2	1089.4
მოშენების კოეფიციენტი კ1	0.6
ინტენსიობის საანგარიშო ფართი მ2	6314.3
ინტენსიუბის კოეფიციენტი კ2	3.7

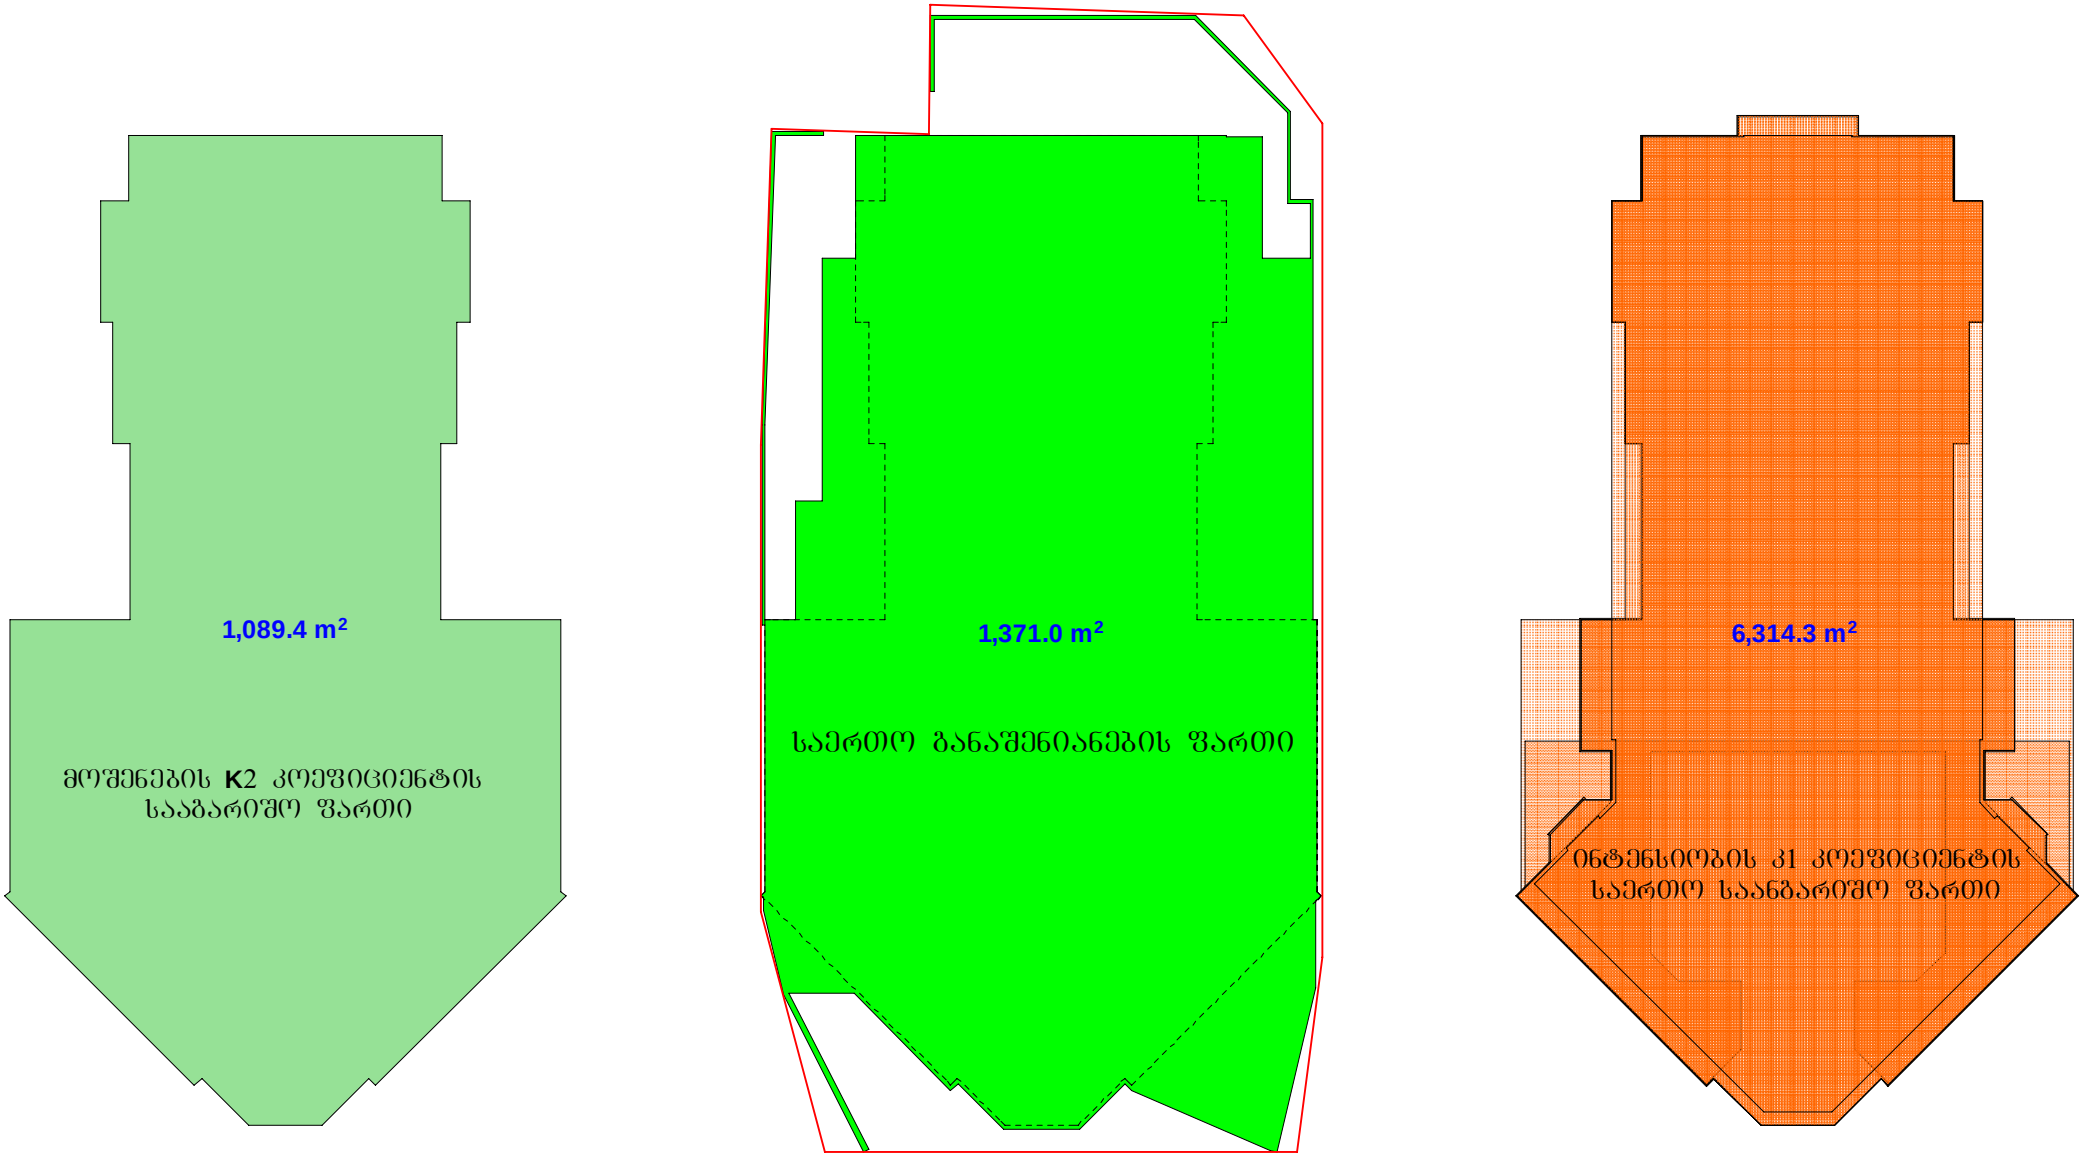
1,089.4 m²
მოშენების K2 კოეფიციენტის
სააბარიშო ფართი
1,371.0 m²
საერთო განაშენიანების ფართი
6,314.3 m²
ინტენსიობის კ1 კოეფიციენტის
საერთო საანგარიშო ფართი

სარდაფის სართული

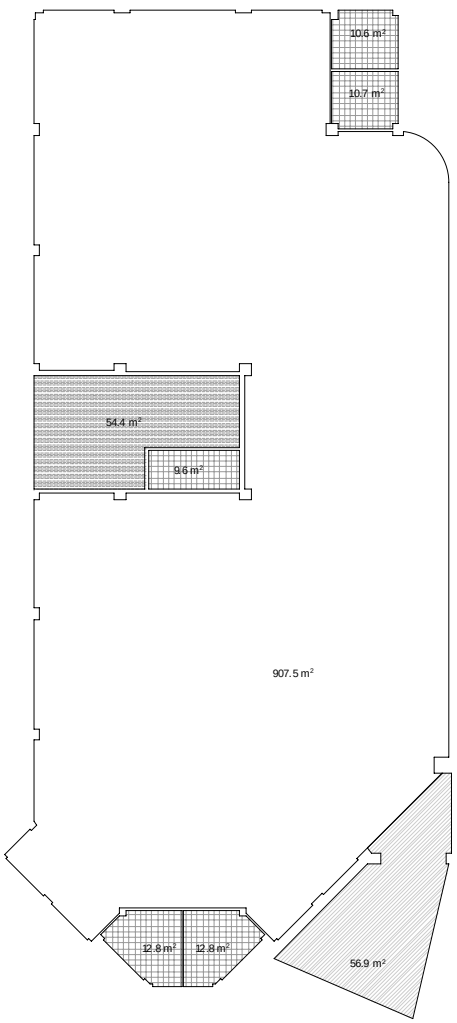

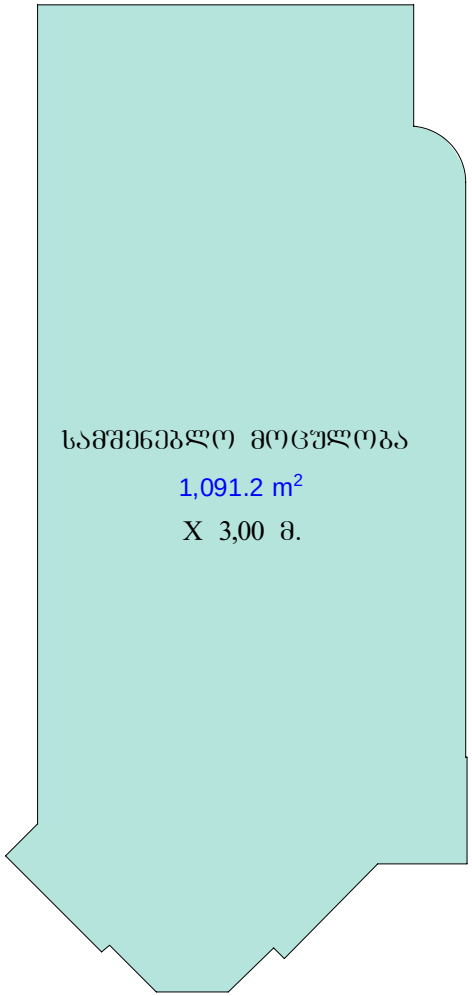



I სართული

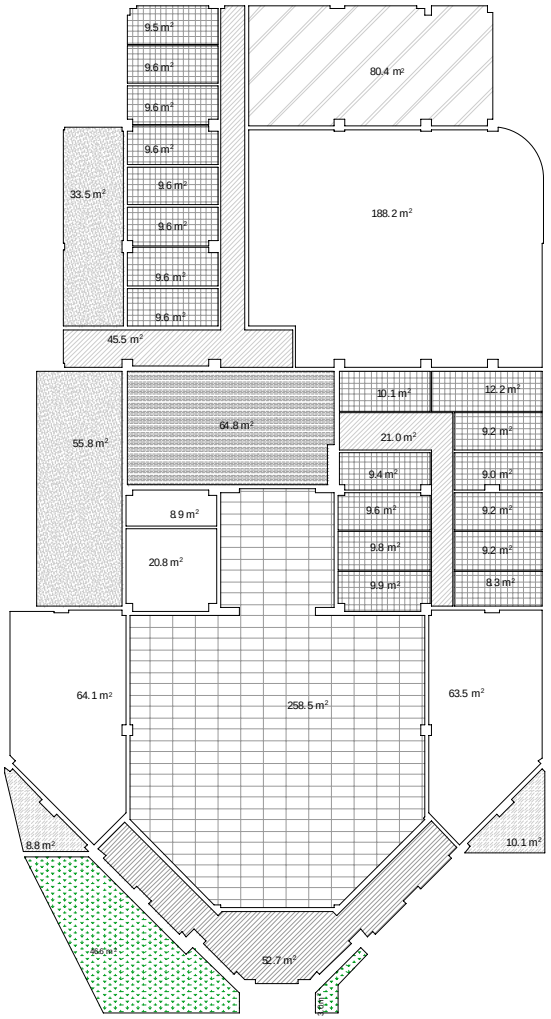
9.5 m²
9.6 m²
9.6 m²
9.6 m²
9.6 m²
9.6 m²
9.6 m²
9.6 m²
80.4 m²
33.5 m²
188.2 m²
45.5 m²
10.1 m²
12.2 m²
64.8 m²
21.0 m²
9.2 m²
55.8 m²
9.4 m²
9.0 m²
8.9 m²
9.6 m²
9.2 m²
20.8 m²
9.8 m²
9.2 m²
9.9 m²
8.3 m²
64.1 m²
258.5 m²
63.5 m²
8.8 m²
10.1 m²
52.7 m²

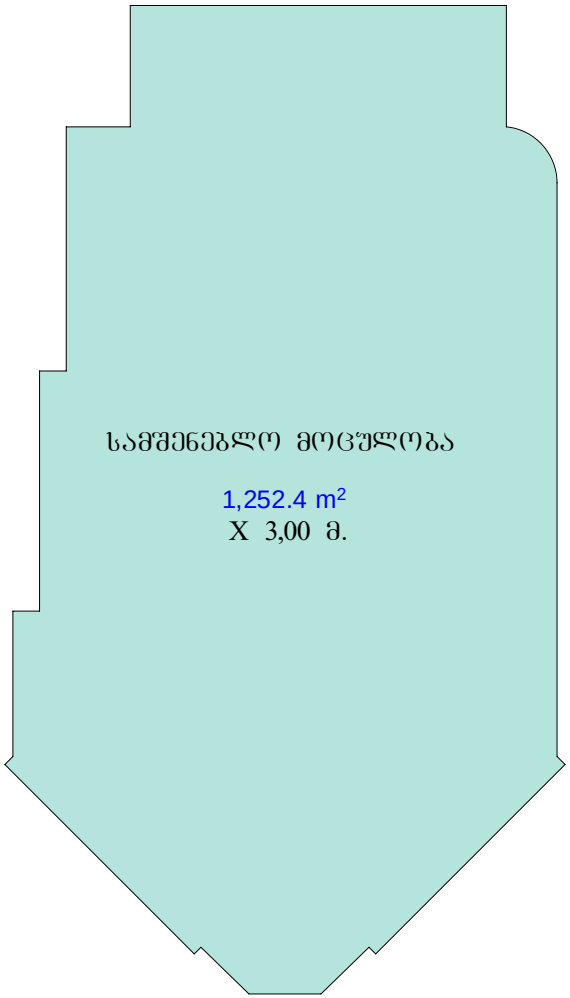
სამშენებლო მოცულობა
1,252.4 m²
X 3,00 მ.

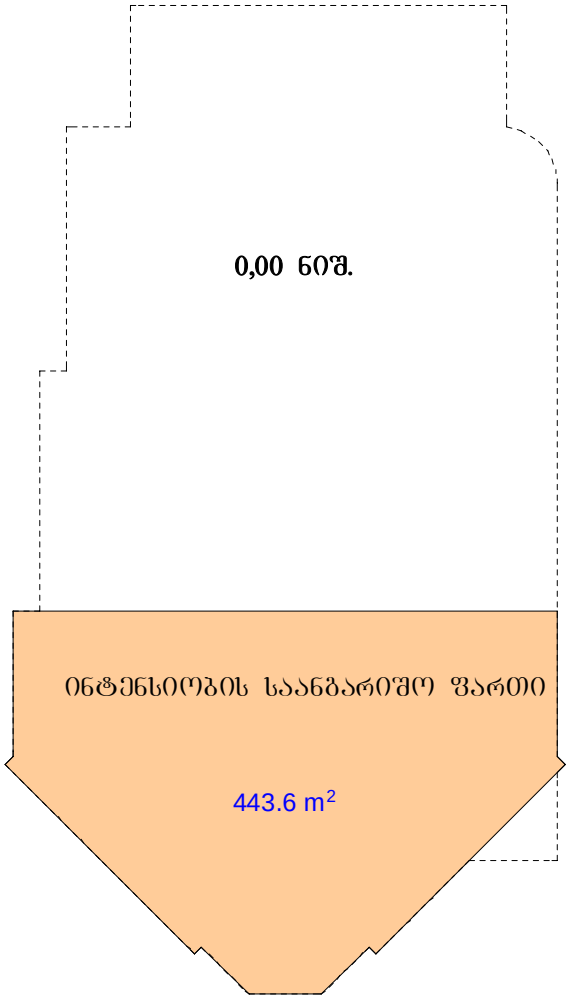
0,00 ნიშ.
ინტენსიობის საანგარიშო ფართი
443.6 m²

II სართული

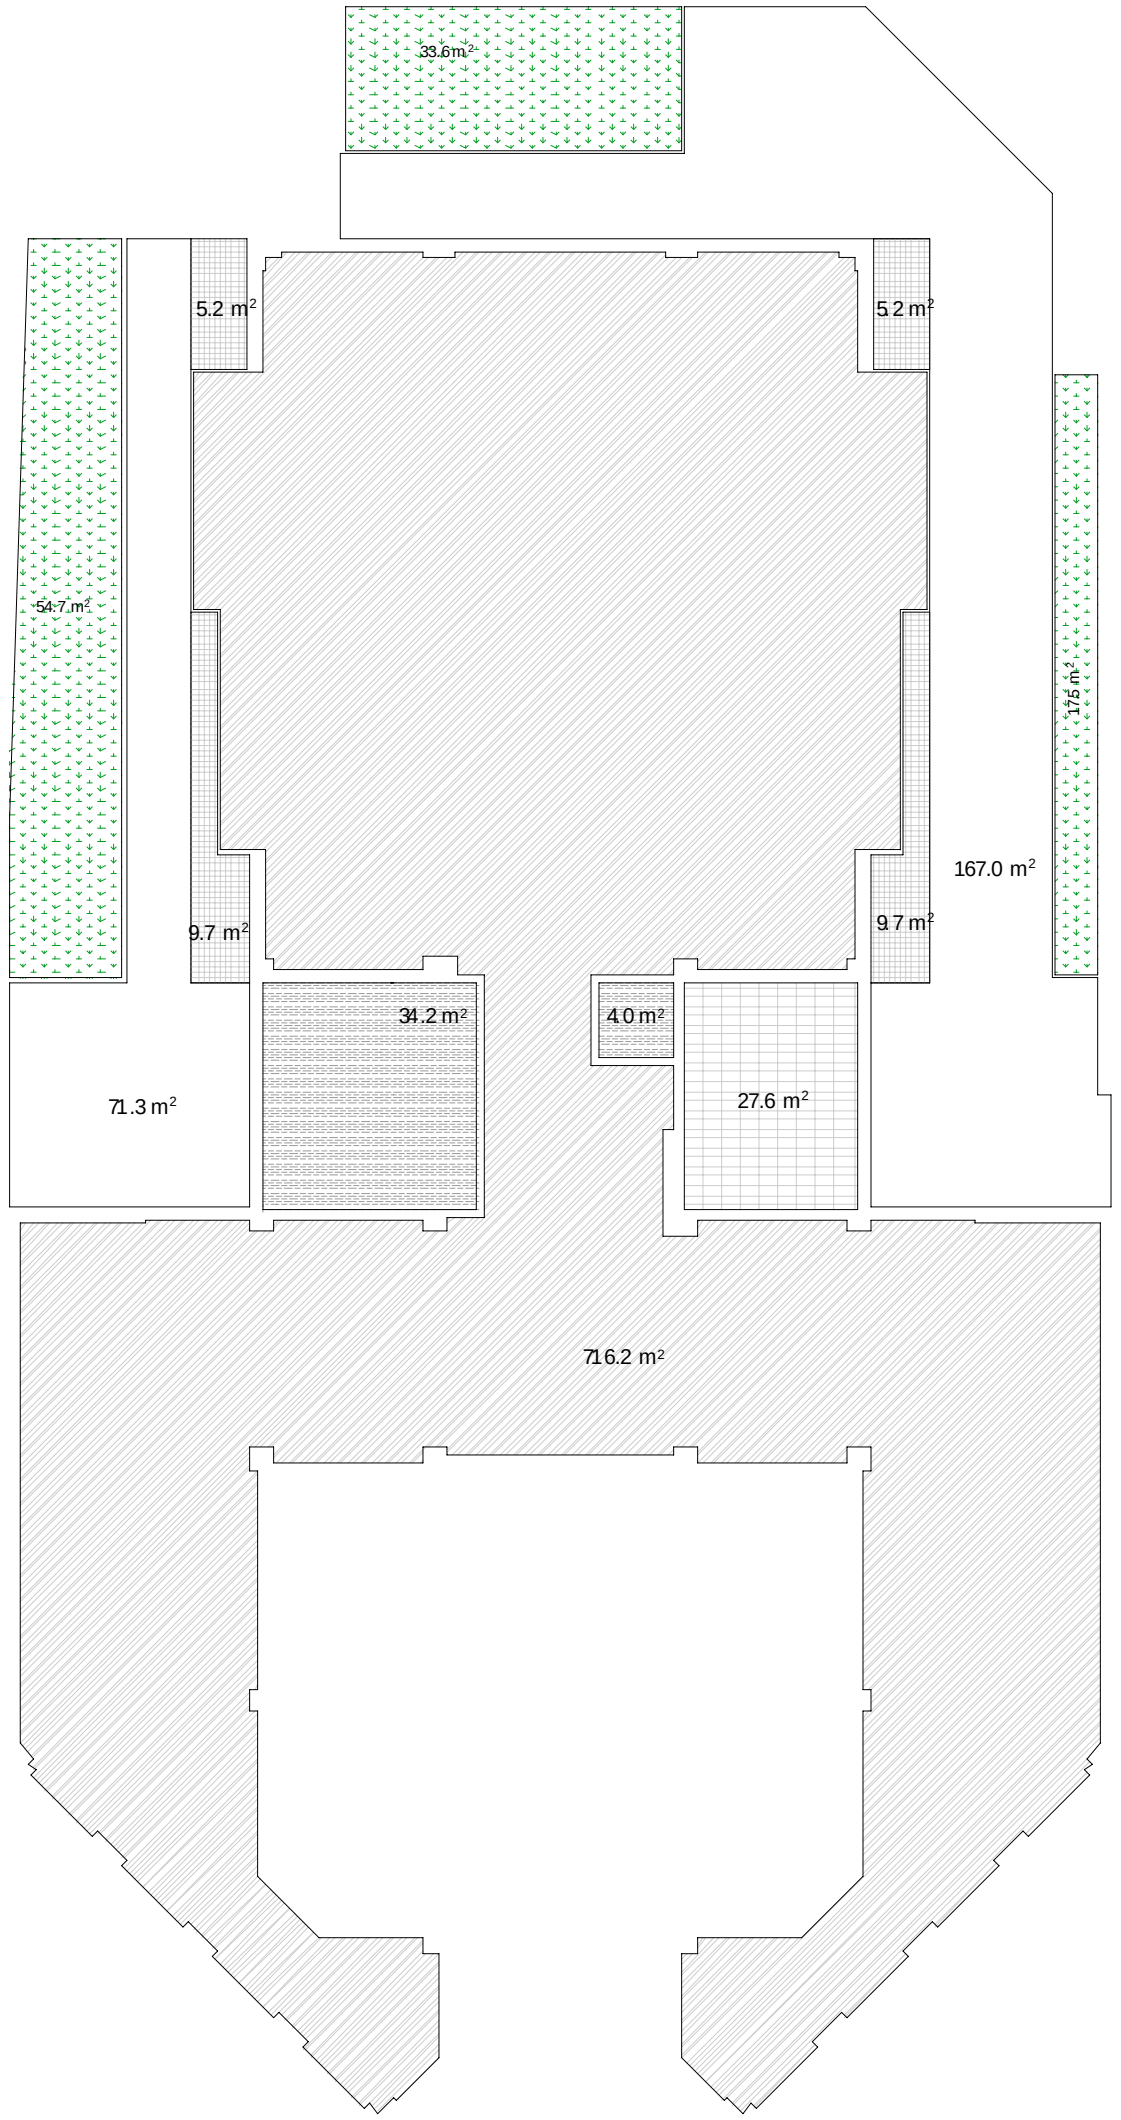

33.6 m²
5.2 m²
5.2 m²
54.7 m²
167.0 m²
9.7 m²
9.7 m²
34.2 m²
4.0 m²
71.3 m²
27.6 m²
716.2 m²

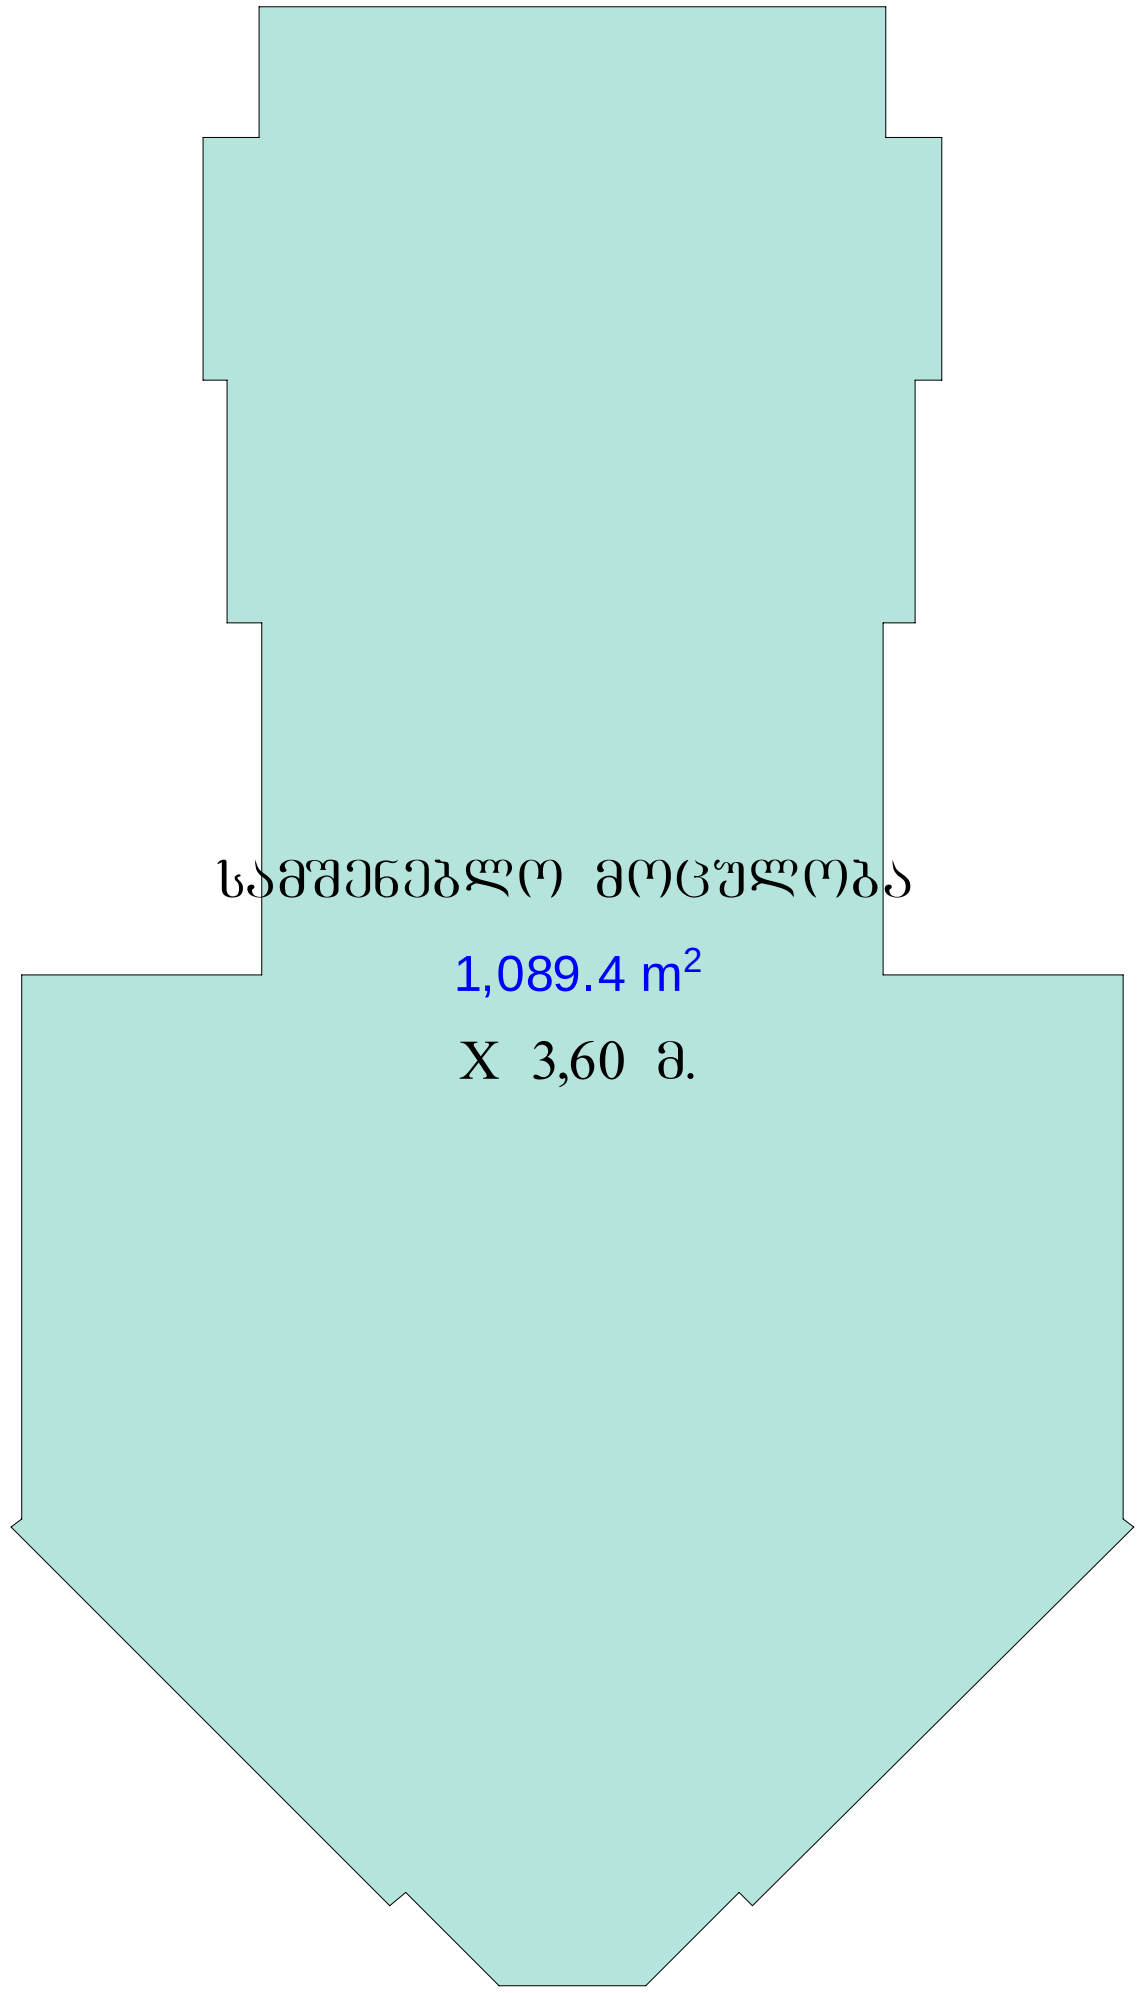

საშენებლო მოცულობა
1,089.4 m²
X 3,60 მ.

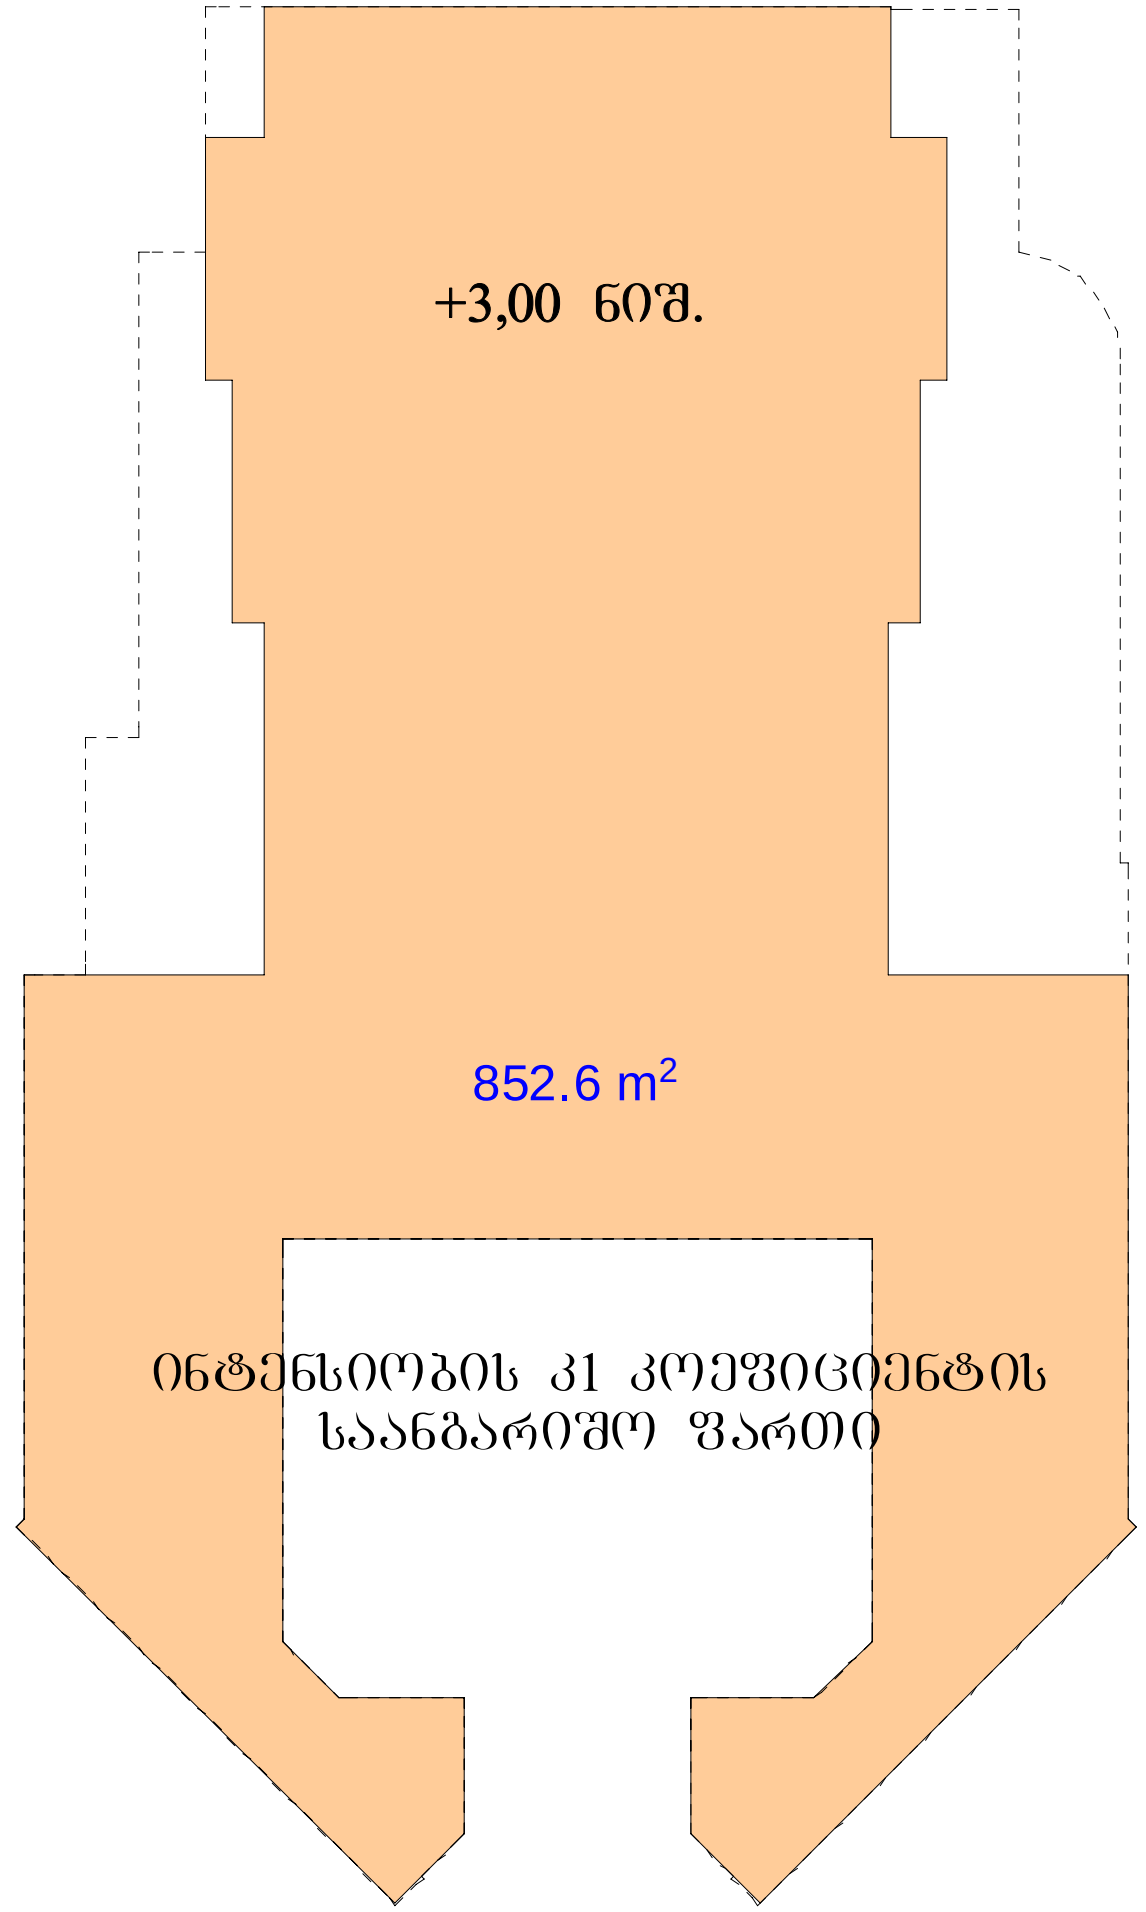

+3,00 ნიშ.
852.6 m²
ინტენსიობის კ1 კოეფიციენტის
საანგარიშო ფართი

III სართული

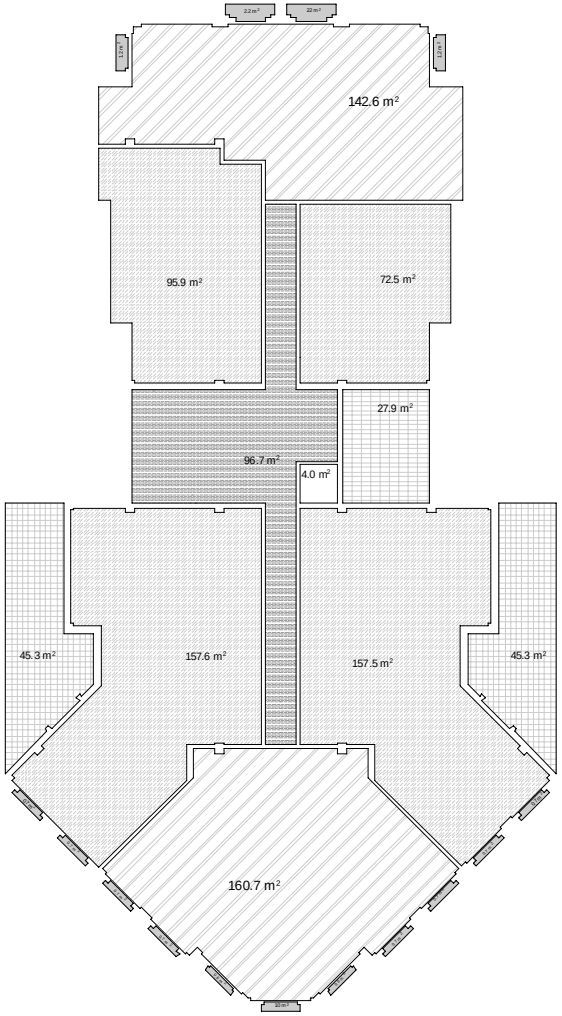
142.6 m²
95.9 m²
72.5 m²
27.9 m²
96.7 m²
4.0 m²
45.3 m²
157.6 m²
157.5 m²
45.3 m²
160.7 m²

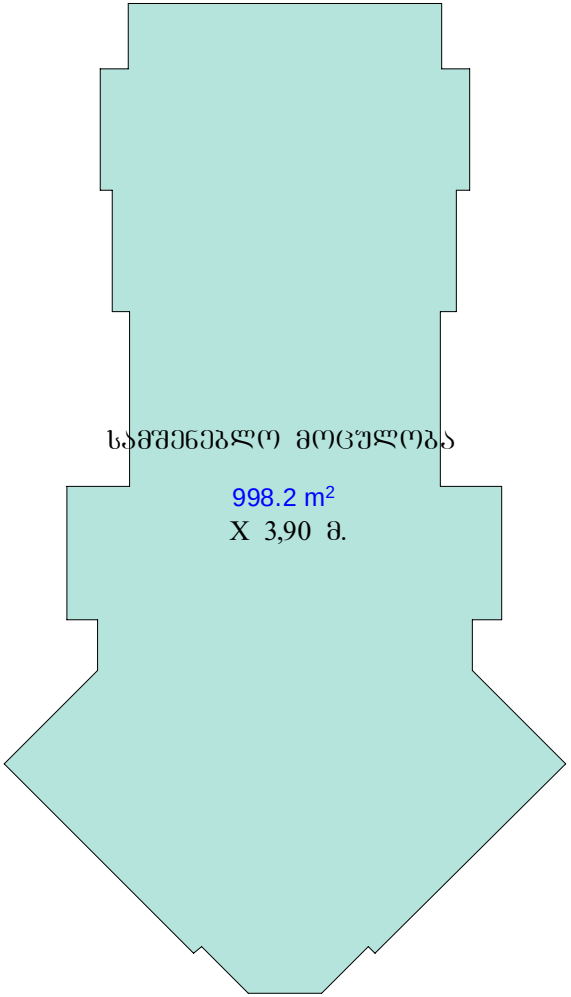
სამშენებლო მოცულობა
998.2 m²
X 3,90 მ.

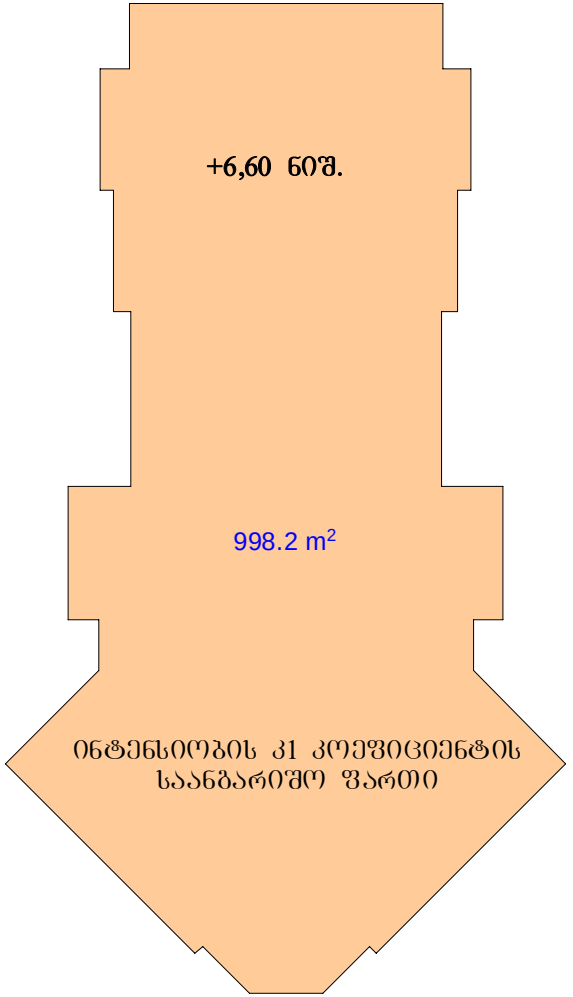
+6,60 ნიშ.
998.2 m²
ინტენსიობის კ1 კოეფიციენტის
საანგარიშო ფართი

IV სართული

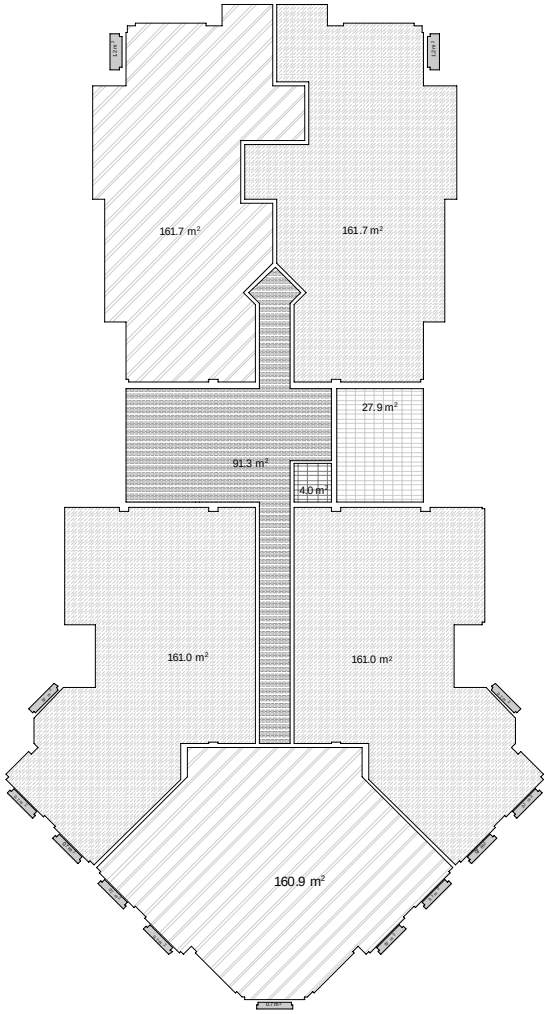
161.7 m²
161.7 m²
27.9 m²
91.3 m²
4.0 m²
161.0 m²
161.0 m²
160.9 m²

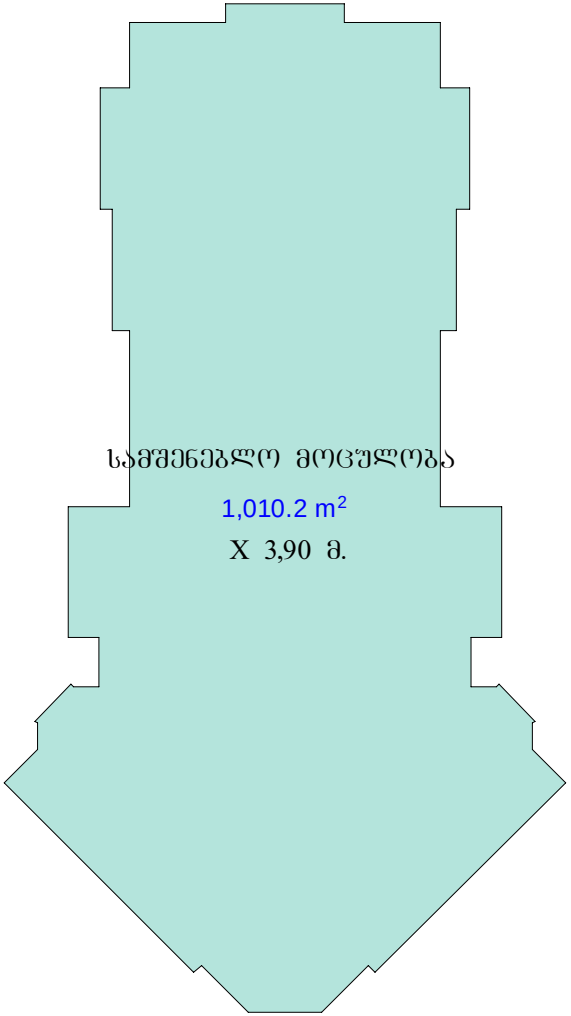
სამშენებლო მოცულობა
1,010.2 m²
X 3,90 მ.

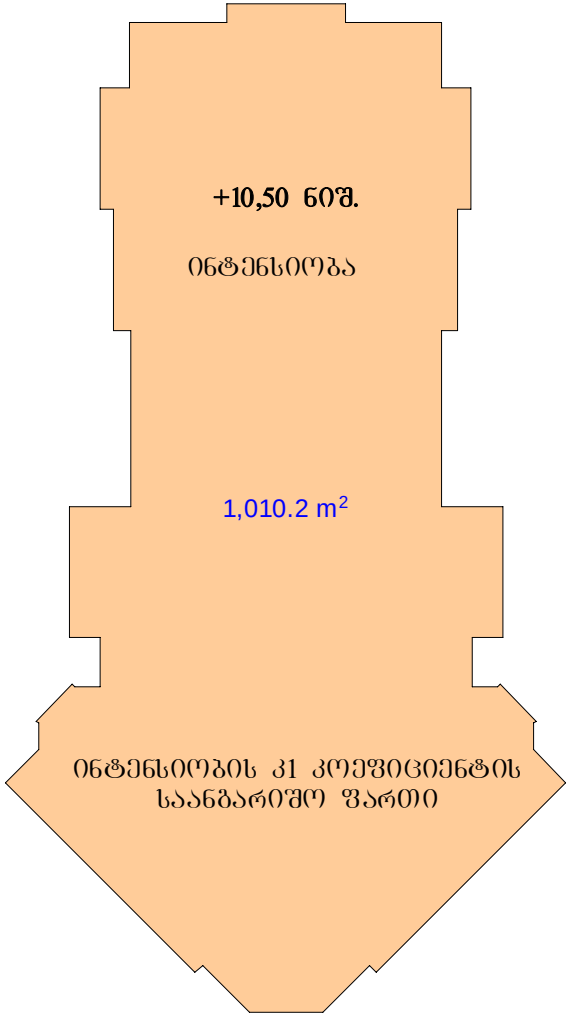
+10,50 ნიშ.
ინტენსიობა
1,010.2 m²
ინტენსიობის კ1 კოეფიციენტის
საანგარიშო ფართი

V სართული

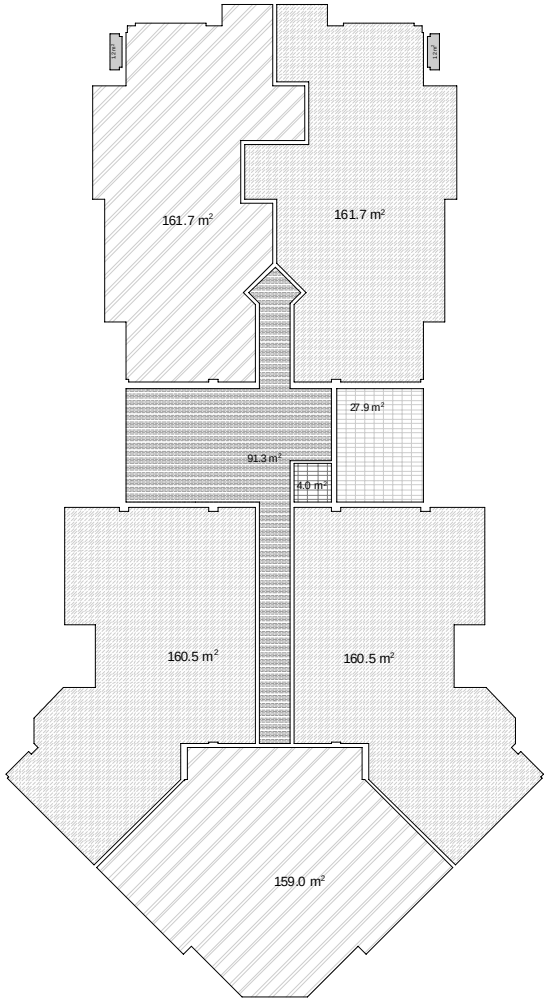
161.7 m²
161.7 m²
27.9 m²
91.3 m²
4.0 m²
160.5 m²
160.5 m²
159.0 m²

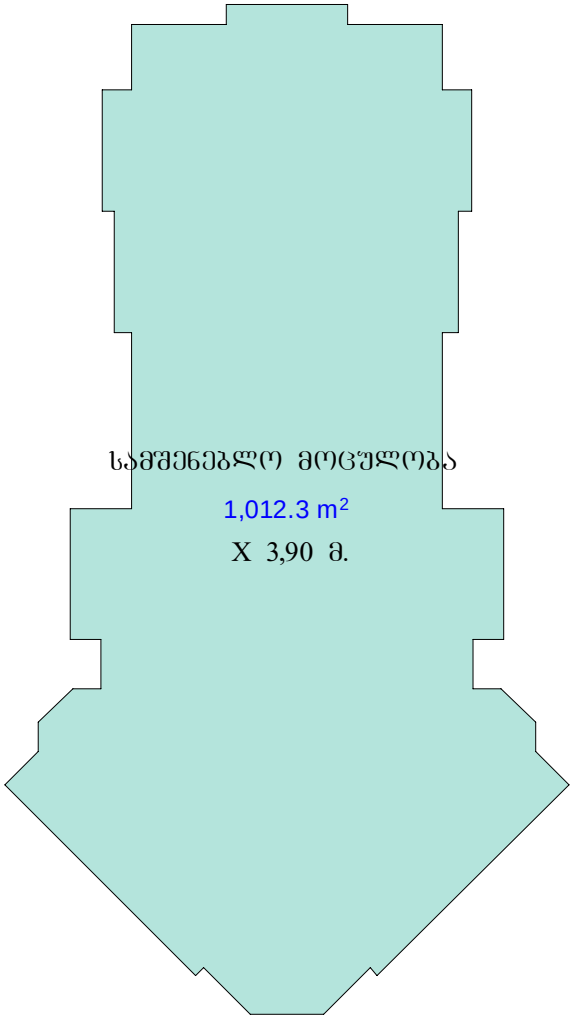
სამშენებლო მოცულობა
1,012.3 m²
X 3,90 მ.

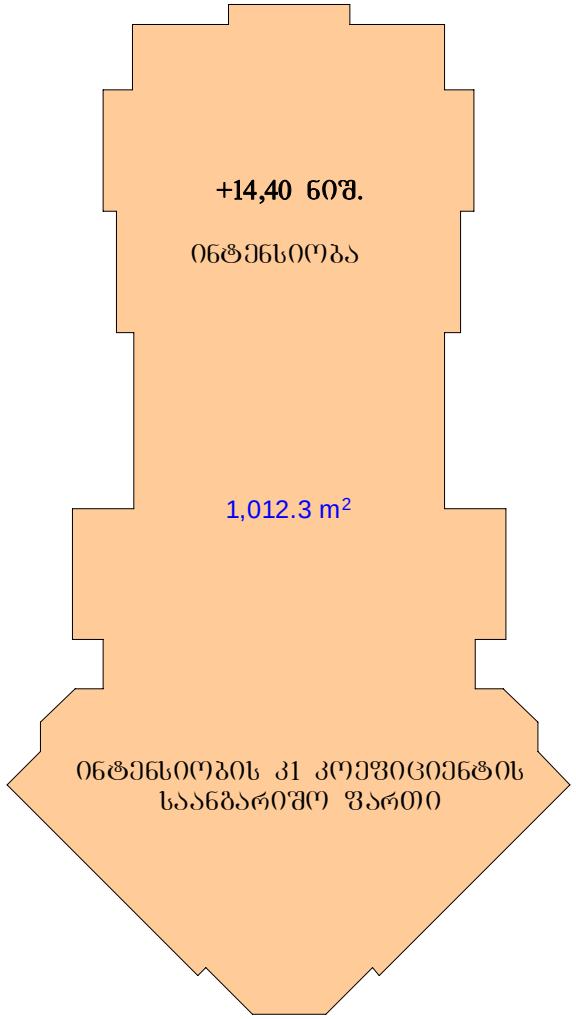
+14,40 60შ.
ინტენსიობა
1,012.3 m²
ინტენსიობის კ1 კოეფიციენტის
საანგარიშო ფართი

VI სართული

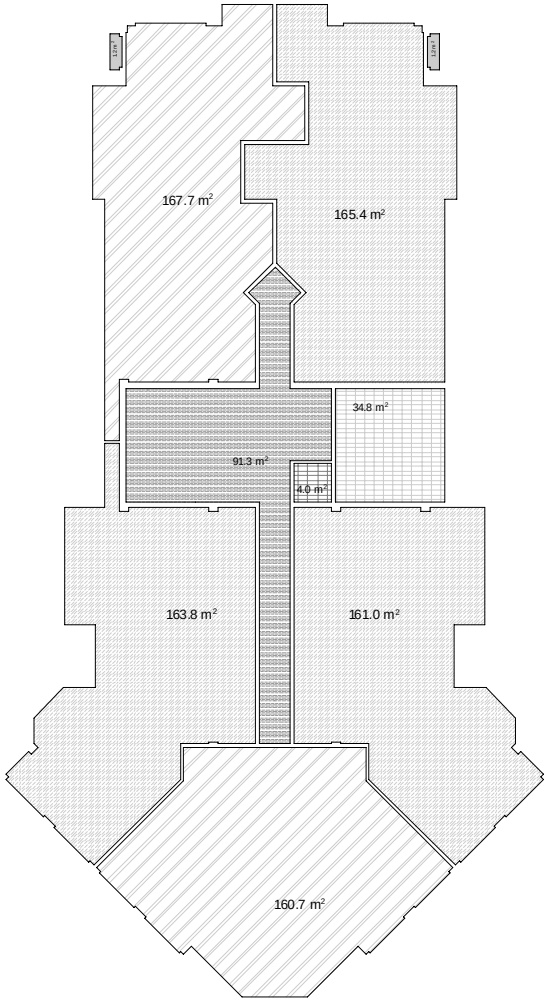
167.7 m²
165.4 m²
34.8 m²
91.3 m²
4.0 m²
163.8 m²
161.0 m²
160.7 m²

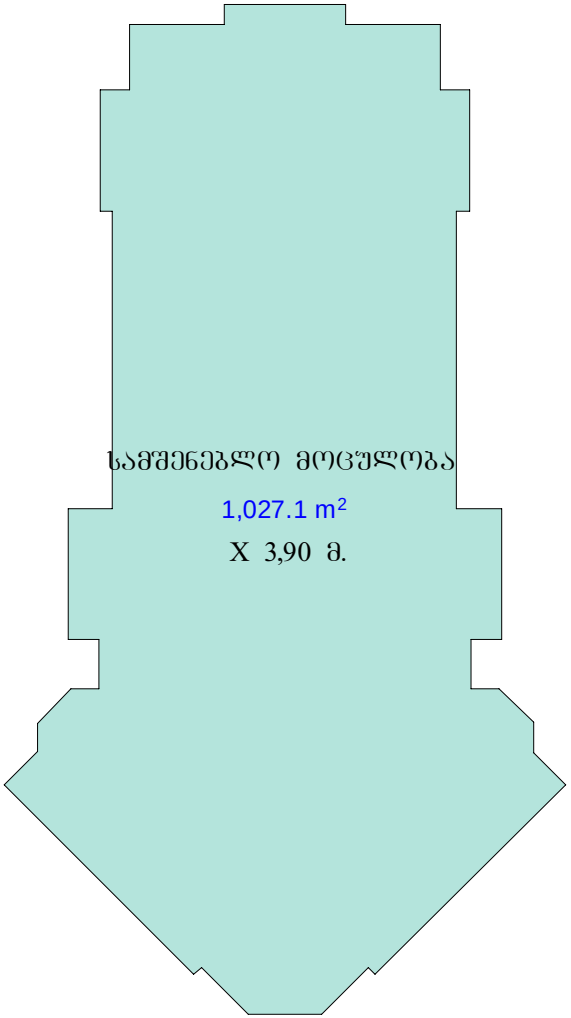
სამშენებლო მოცულობა
1,027.1 m²
X 3,90 მ.

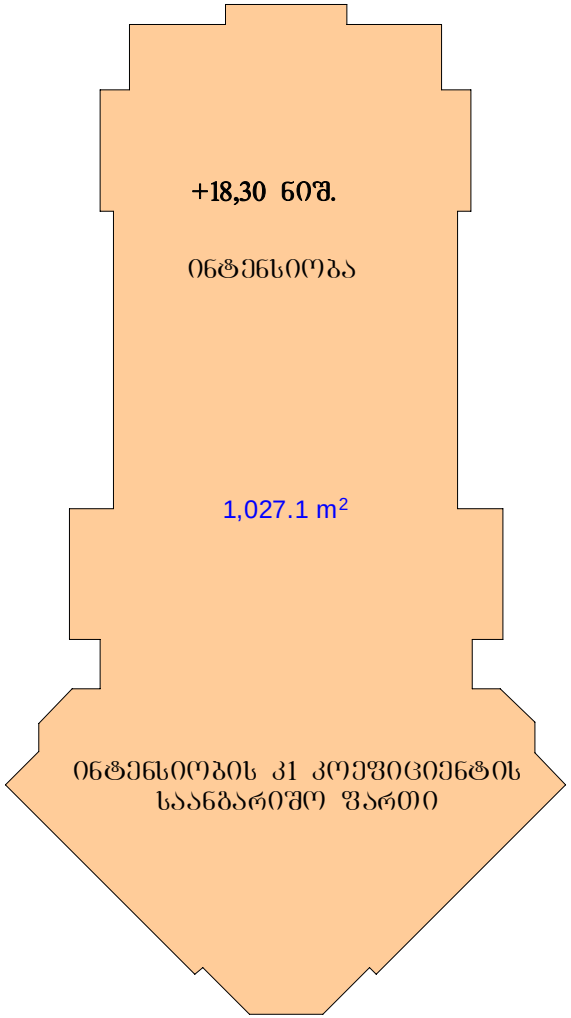
+18,30 ნიშ.
ინტენსიობა
1,027.1 m²
ინტენსიობის კ1 კოეფიციენტის
საანგარიშო ფართი

VII სართული

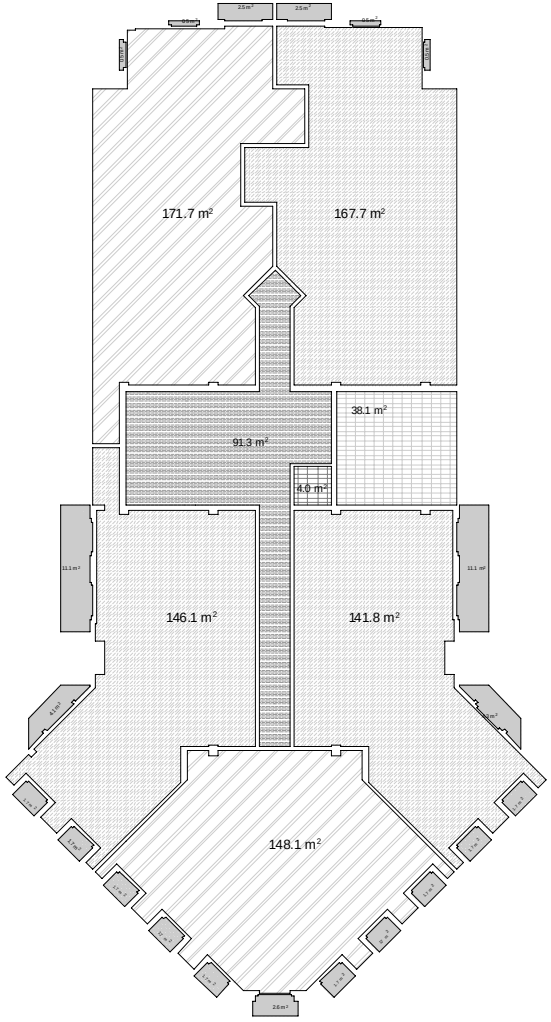
171.7 m²
167.7 m²
38.1 m²
91.3 m²
4.0 m²
146.1 m²
141.8 m²
148.1 m²

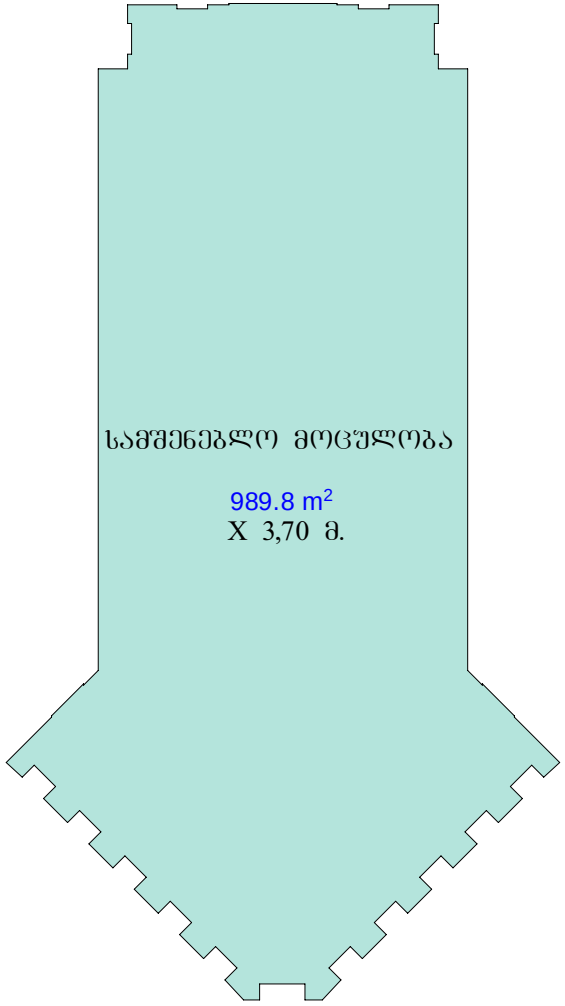
სამშენებლო მოცულობა
989.8 m²
X 3,70 მ.

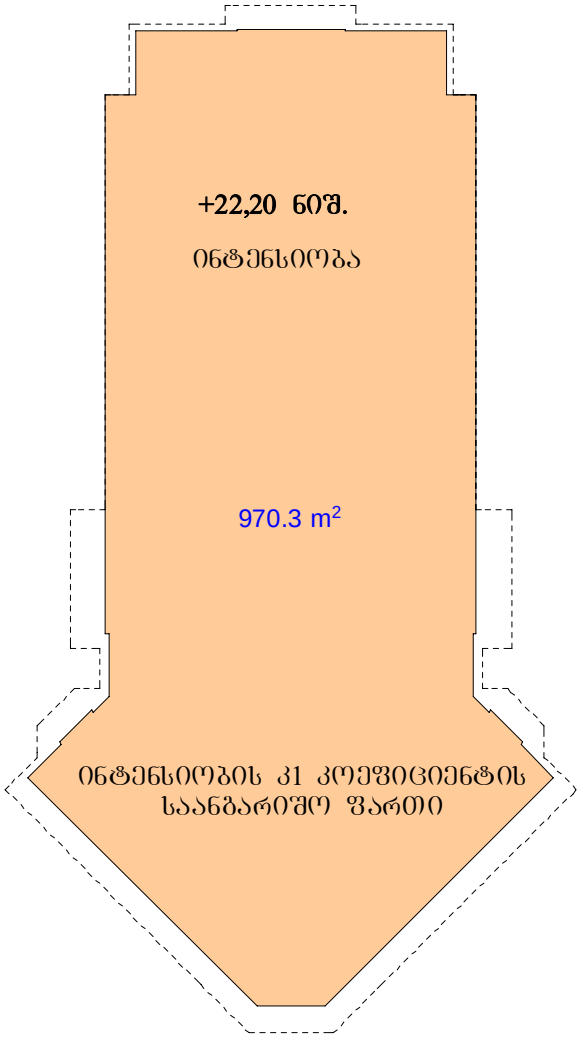
+22,20 ნიშ.
ინტენსიობა
970.3 m²
ინტენსიობის კ1 კოეფიციენტის
საანგარიშო ფართი

სახურავის სართული

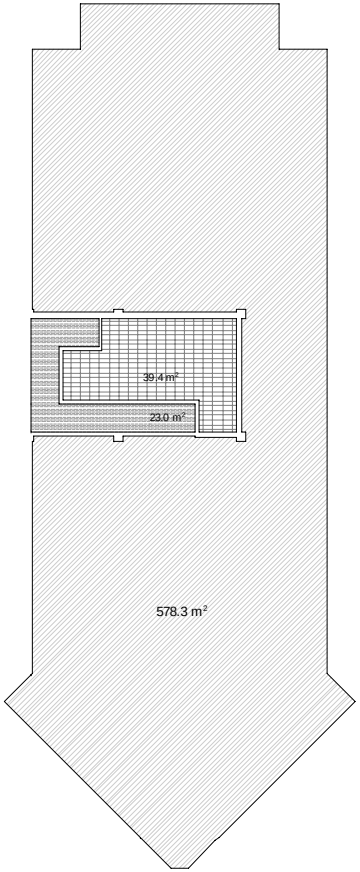

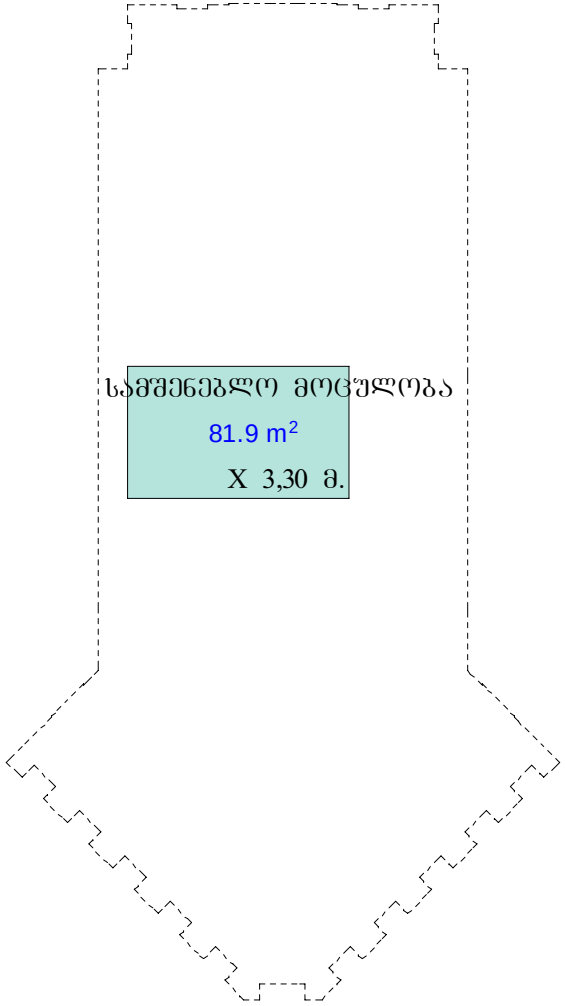




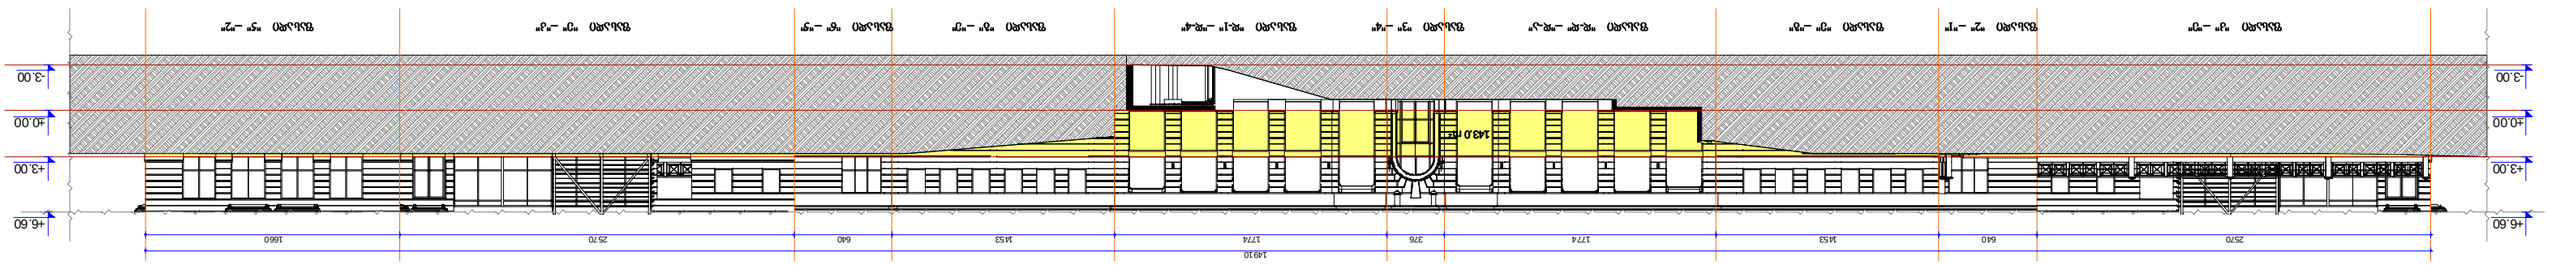




მრავალბინიანი საცხოვრებელი სახლი ქ. თბილისი, ამაღლების ქ. №47

ჯარ-ფანჯრის ჯლასიფიჯაცია

ქ. თბილისი, ამაღლების ქ. №47

მრავალბინიანი საცხოვრებელი სახლი

ჯარ-ფანჯრის ჯლასიფიკაცია

დამკვეთი: შ.პ.ს. **„NGS group“**

შემსრულებელი: ფიზიკური პირი ა. მიქუჭაძე
ს/კ № 01019012603

პრ. ავტორი ა. მიქუჭაძე

ჯ. მორჩილაძე

შეასრულა ა. მიქუჭაძე

თბილისი 2013წ.

სარდაფის სართული

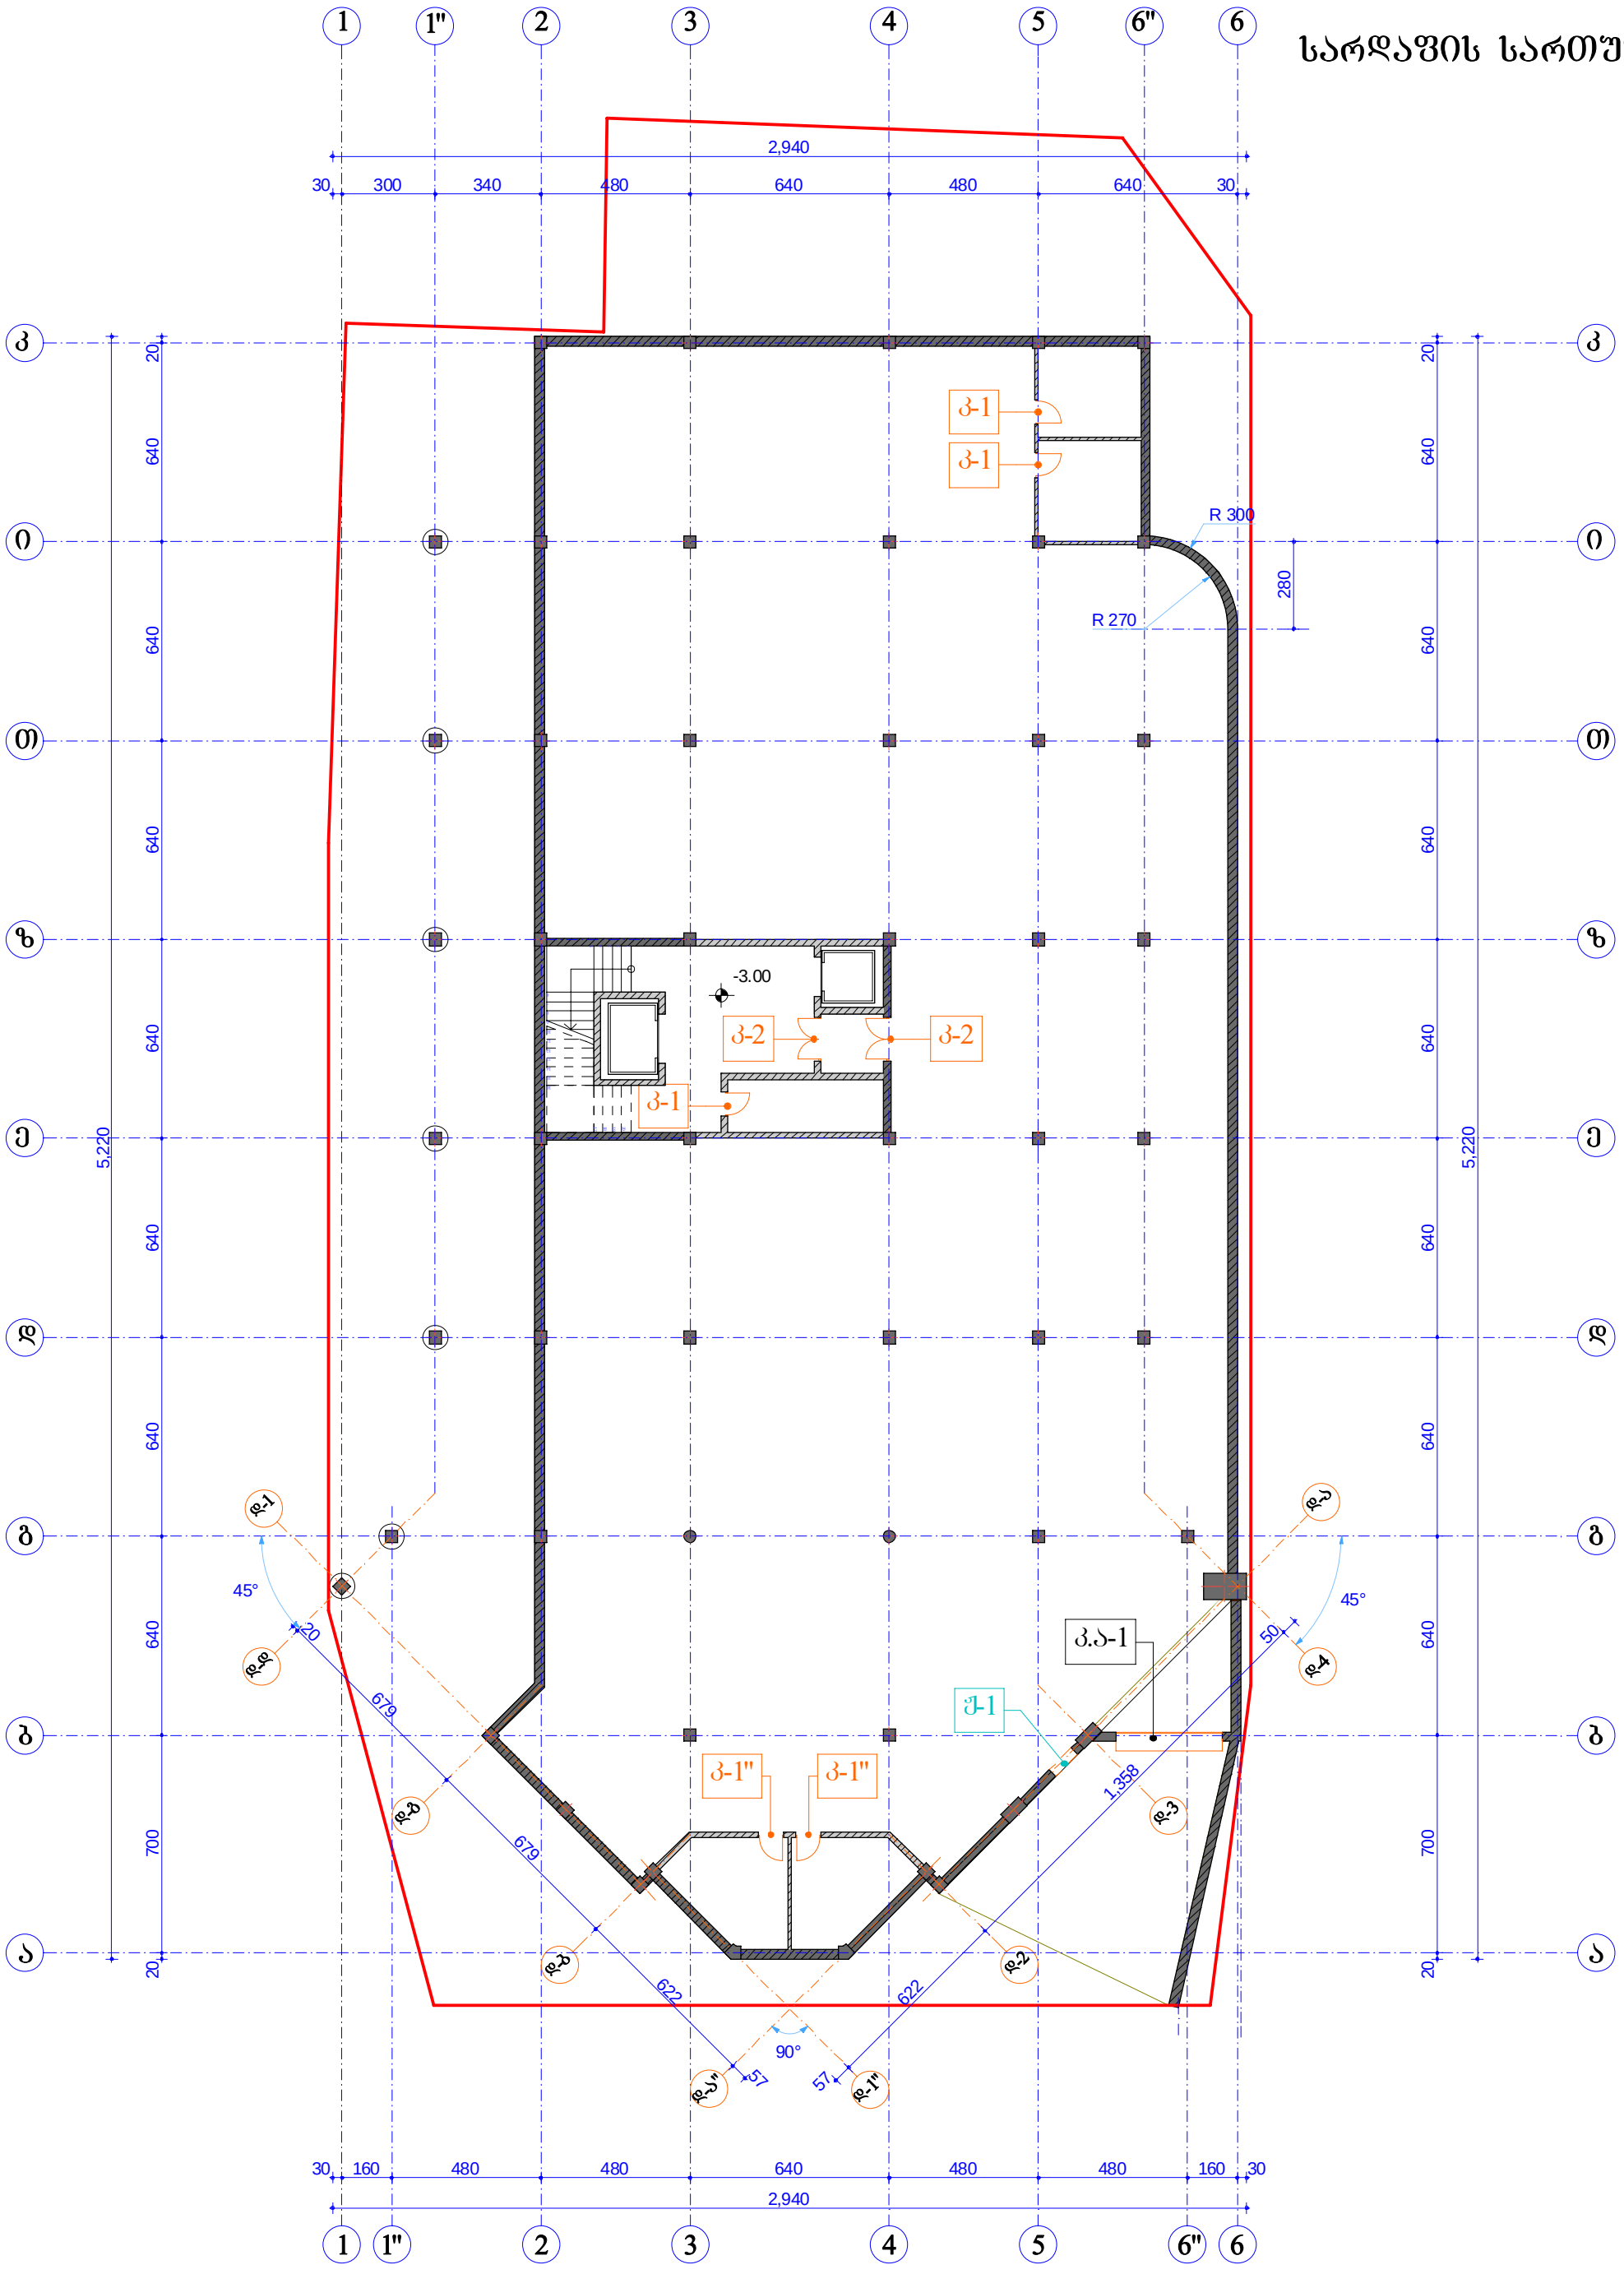

ფორმატი PAPER SIZE	პირობითი ნიშნები	ტექნიკურ-ეკონომიკური მონაცემები	შენიშვნები
A - 3	ტერიტორიის საზღვარი		
	ღერძის ხაზი		
პროექტის № PROJECT #			

დამკვეთი CLIENT	შ.პ.ს. „NGS group"		
პროექტი PROJECT	მრავალბინიანი საცხოვრებელი სახლი		
მისამართი ADDRESS	ქ. თბილისი, ამაღლების ქ. №47		
თანამდებობა	გვარი	ხელმოწერა	
არ. ავტორი	ა. მიქუჯაძე		
	ს. მორჩილაძე		
შესრულა	ი. სუპაშვილი		

ფიზიკური პირი ა. მიქუჯაძე
ს/კ № 01019012603

პარ-ფანჯრის კლასიფიკაცია

მასშტაბი SCALE	1:200	თარიღი DATE OF ISSUE	30/07/2013
		ნახაზი DRVG.	გეგმა -3,00 ნიშნულზე
სტადია STAGE	ფურც. PAGES	სულ ALL	
პროექტი	ა-	ა-	

I სართული

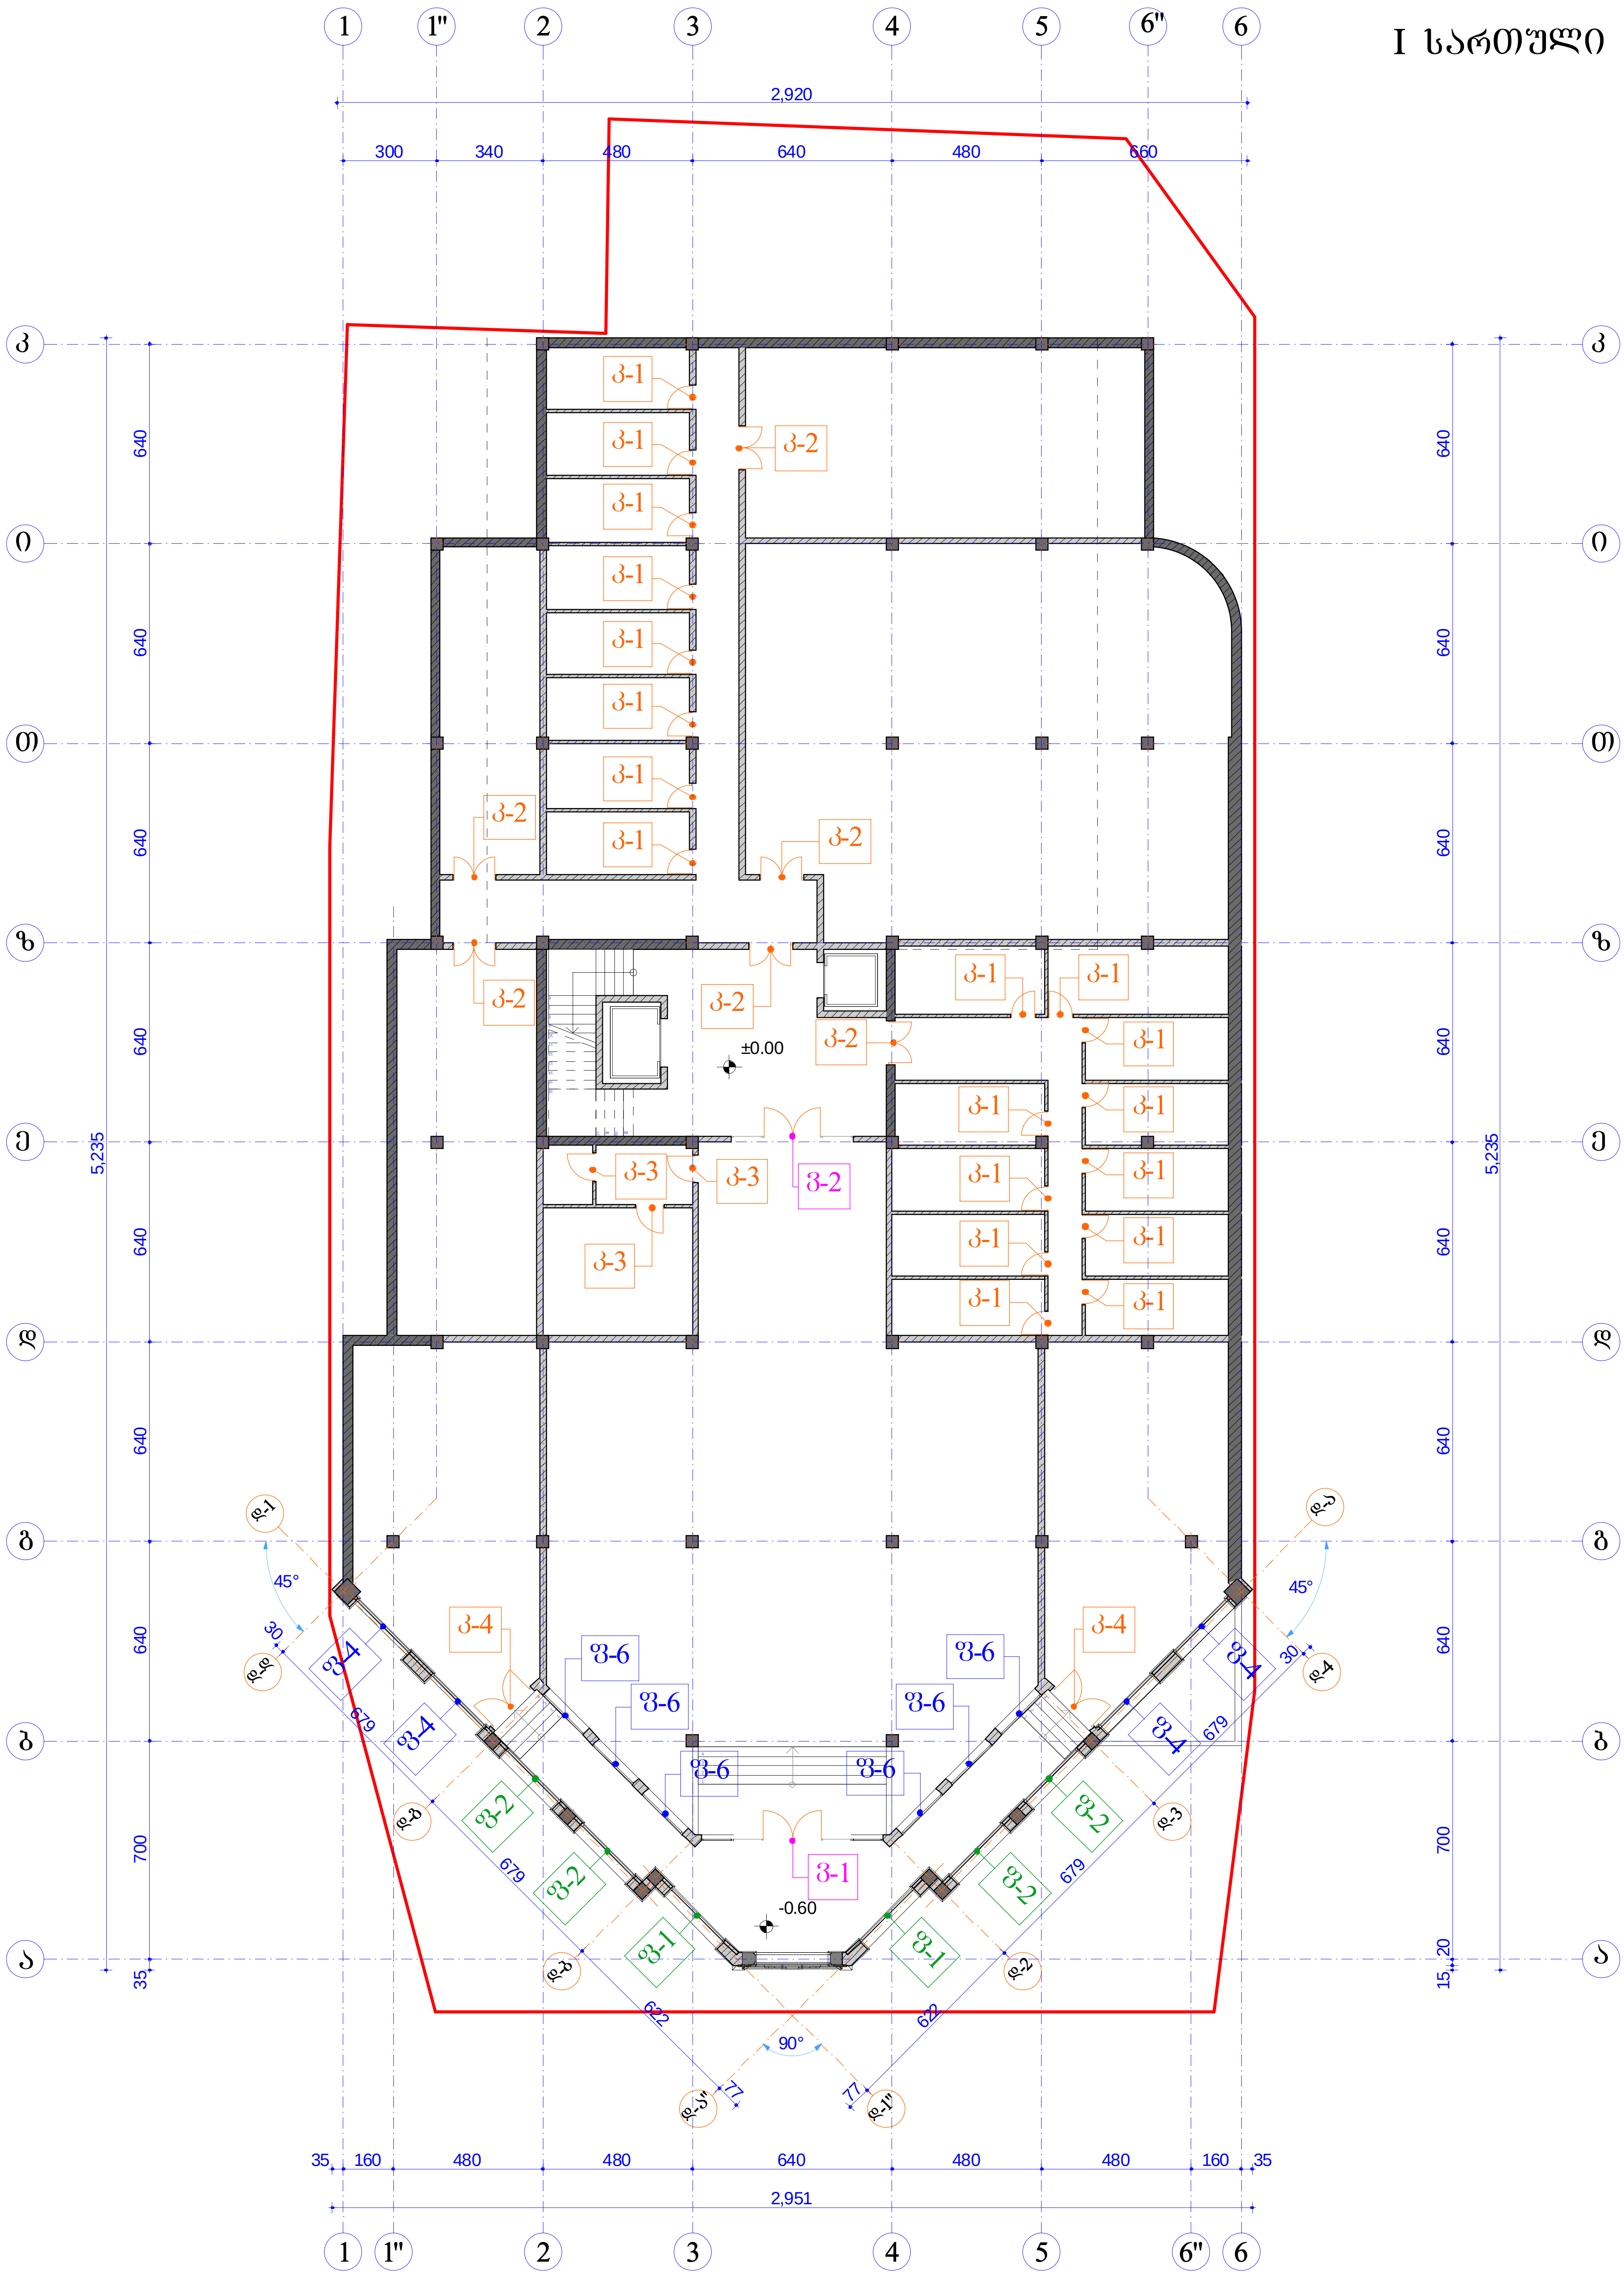

ფორმატი PAPER SIZE	პირობითი ნიშნები	ტექნიკურ-ეკონომიკური მონაცემები	შენიშვნები
A - 3	ტერიტორიის საზღვარი ღერძის ხაზი		
პროექტის № PROJECT #			

დამკვეთი CLIENT	შ.პ.ს. „NGS group"
პროექტი PROJECT	მრავალბინიანი საცხოვრებელი სახლი
მისამართი ADDRESS	ქ. თბილისი, ამაღლების ქ. №47

თანამდებობა	გვარი	ხელმოწერა
პრ. ავტორი	ა. მიქუჩაძე	
	ა. მორჩილაძე	
შეასრულა	ი. სუჯაშვილი	

ფიზიკური პირი ა. მიქუჩაძე
ს/კ № 01019012603

კარ-ფანჯრის კლასიფიკაცია

მასშტაბი SCALE	თარიღი DATE OF ISSUE 30/07/2013	
1:200	ნახაზი DRVG. გეგმა +0,00 ნიშნულზე	
სტადია STAGE	ფურც. PAGES	სულ ALL
პროექტი	ა -	ა -




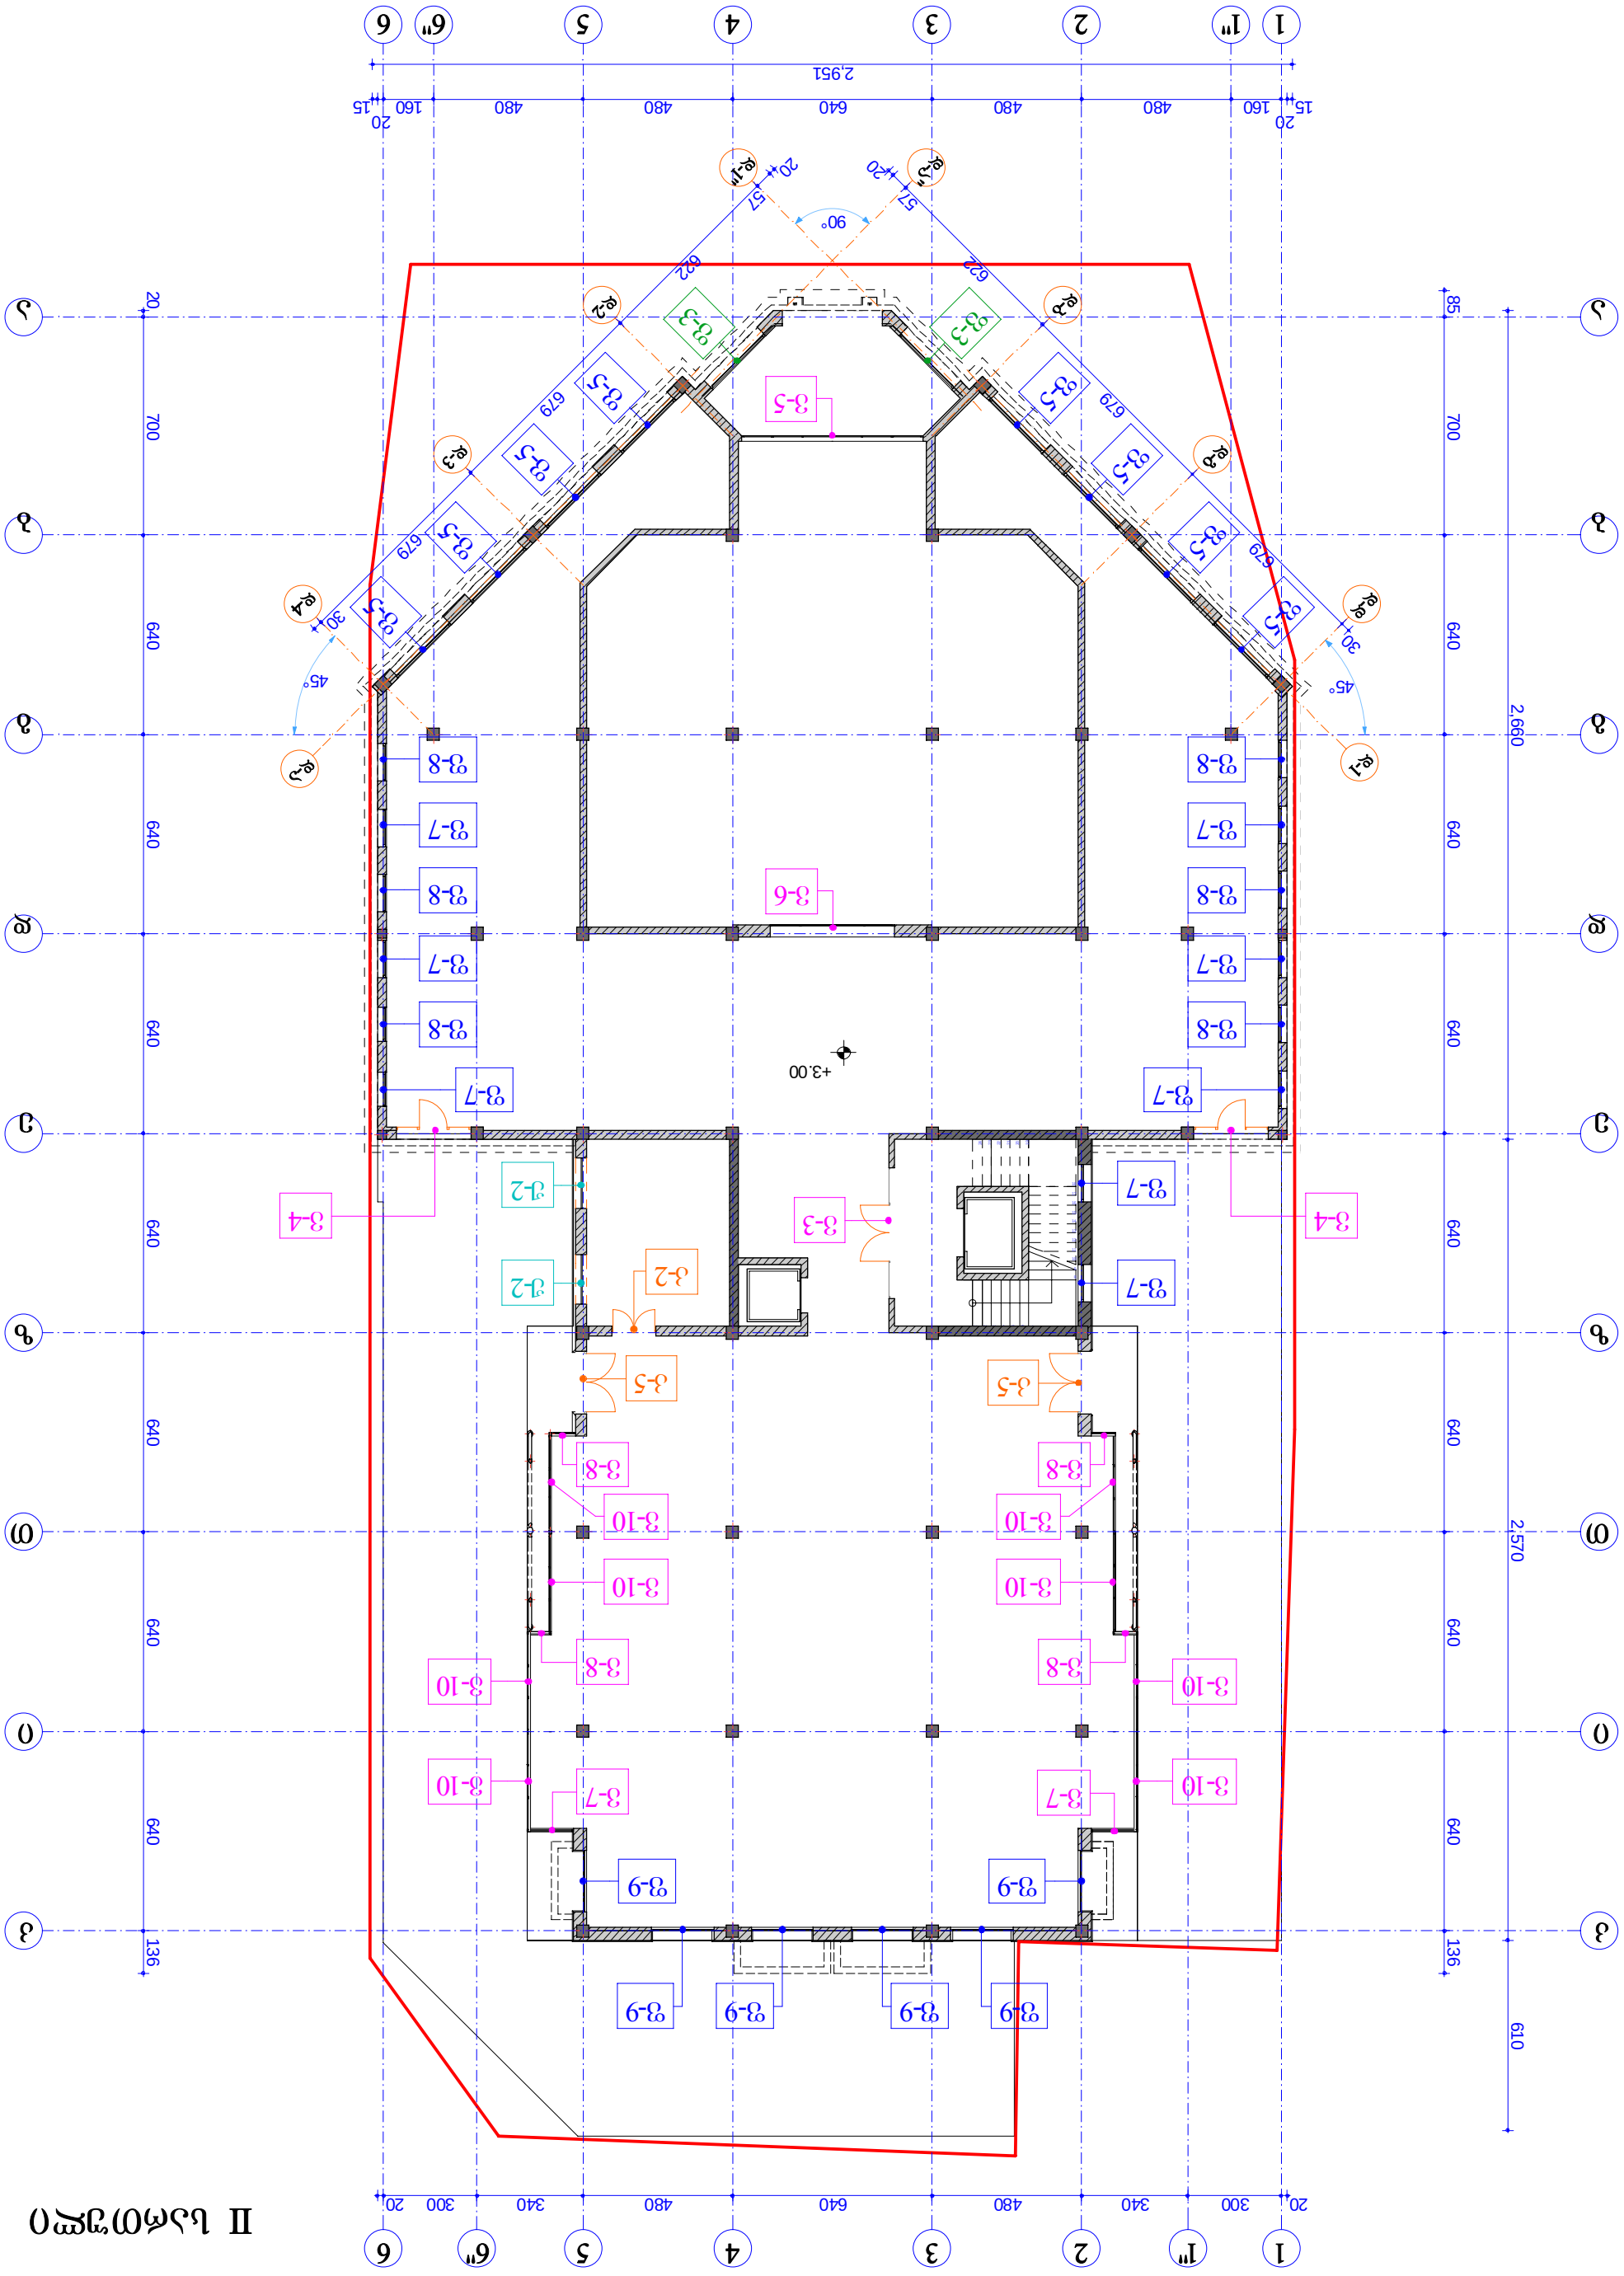

III სართული

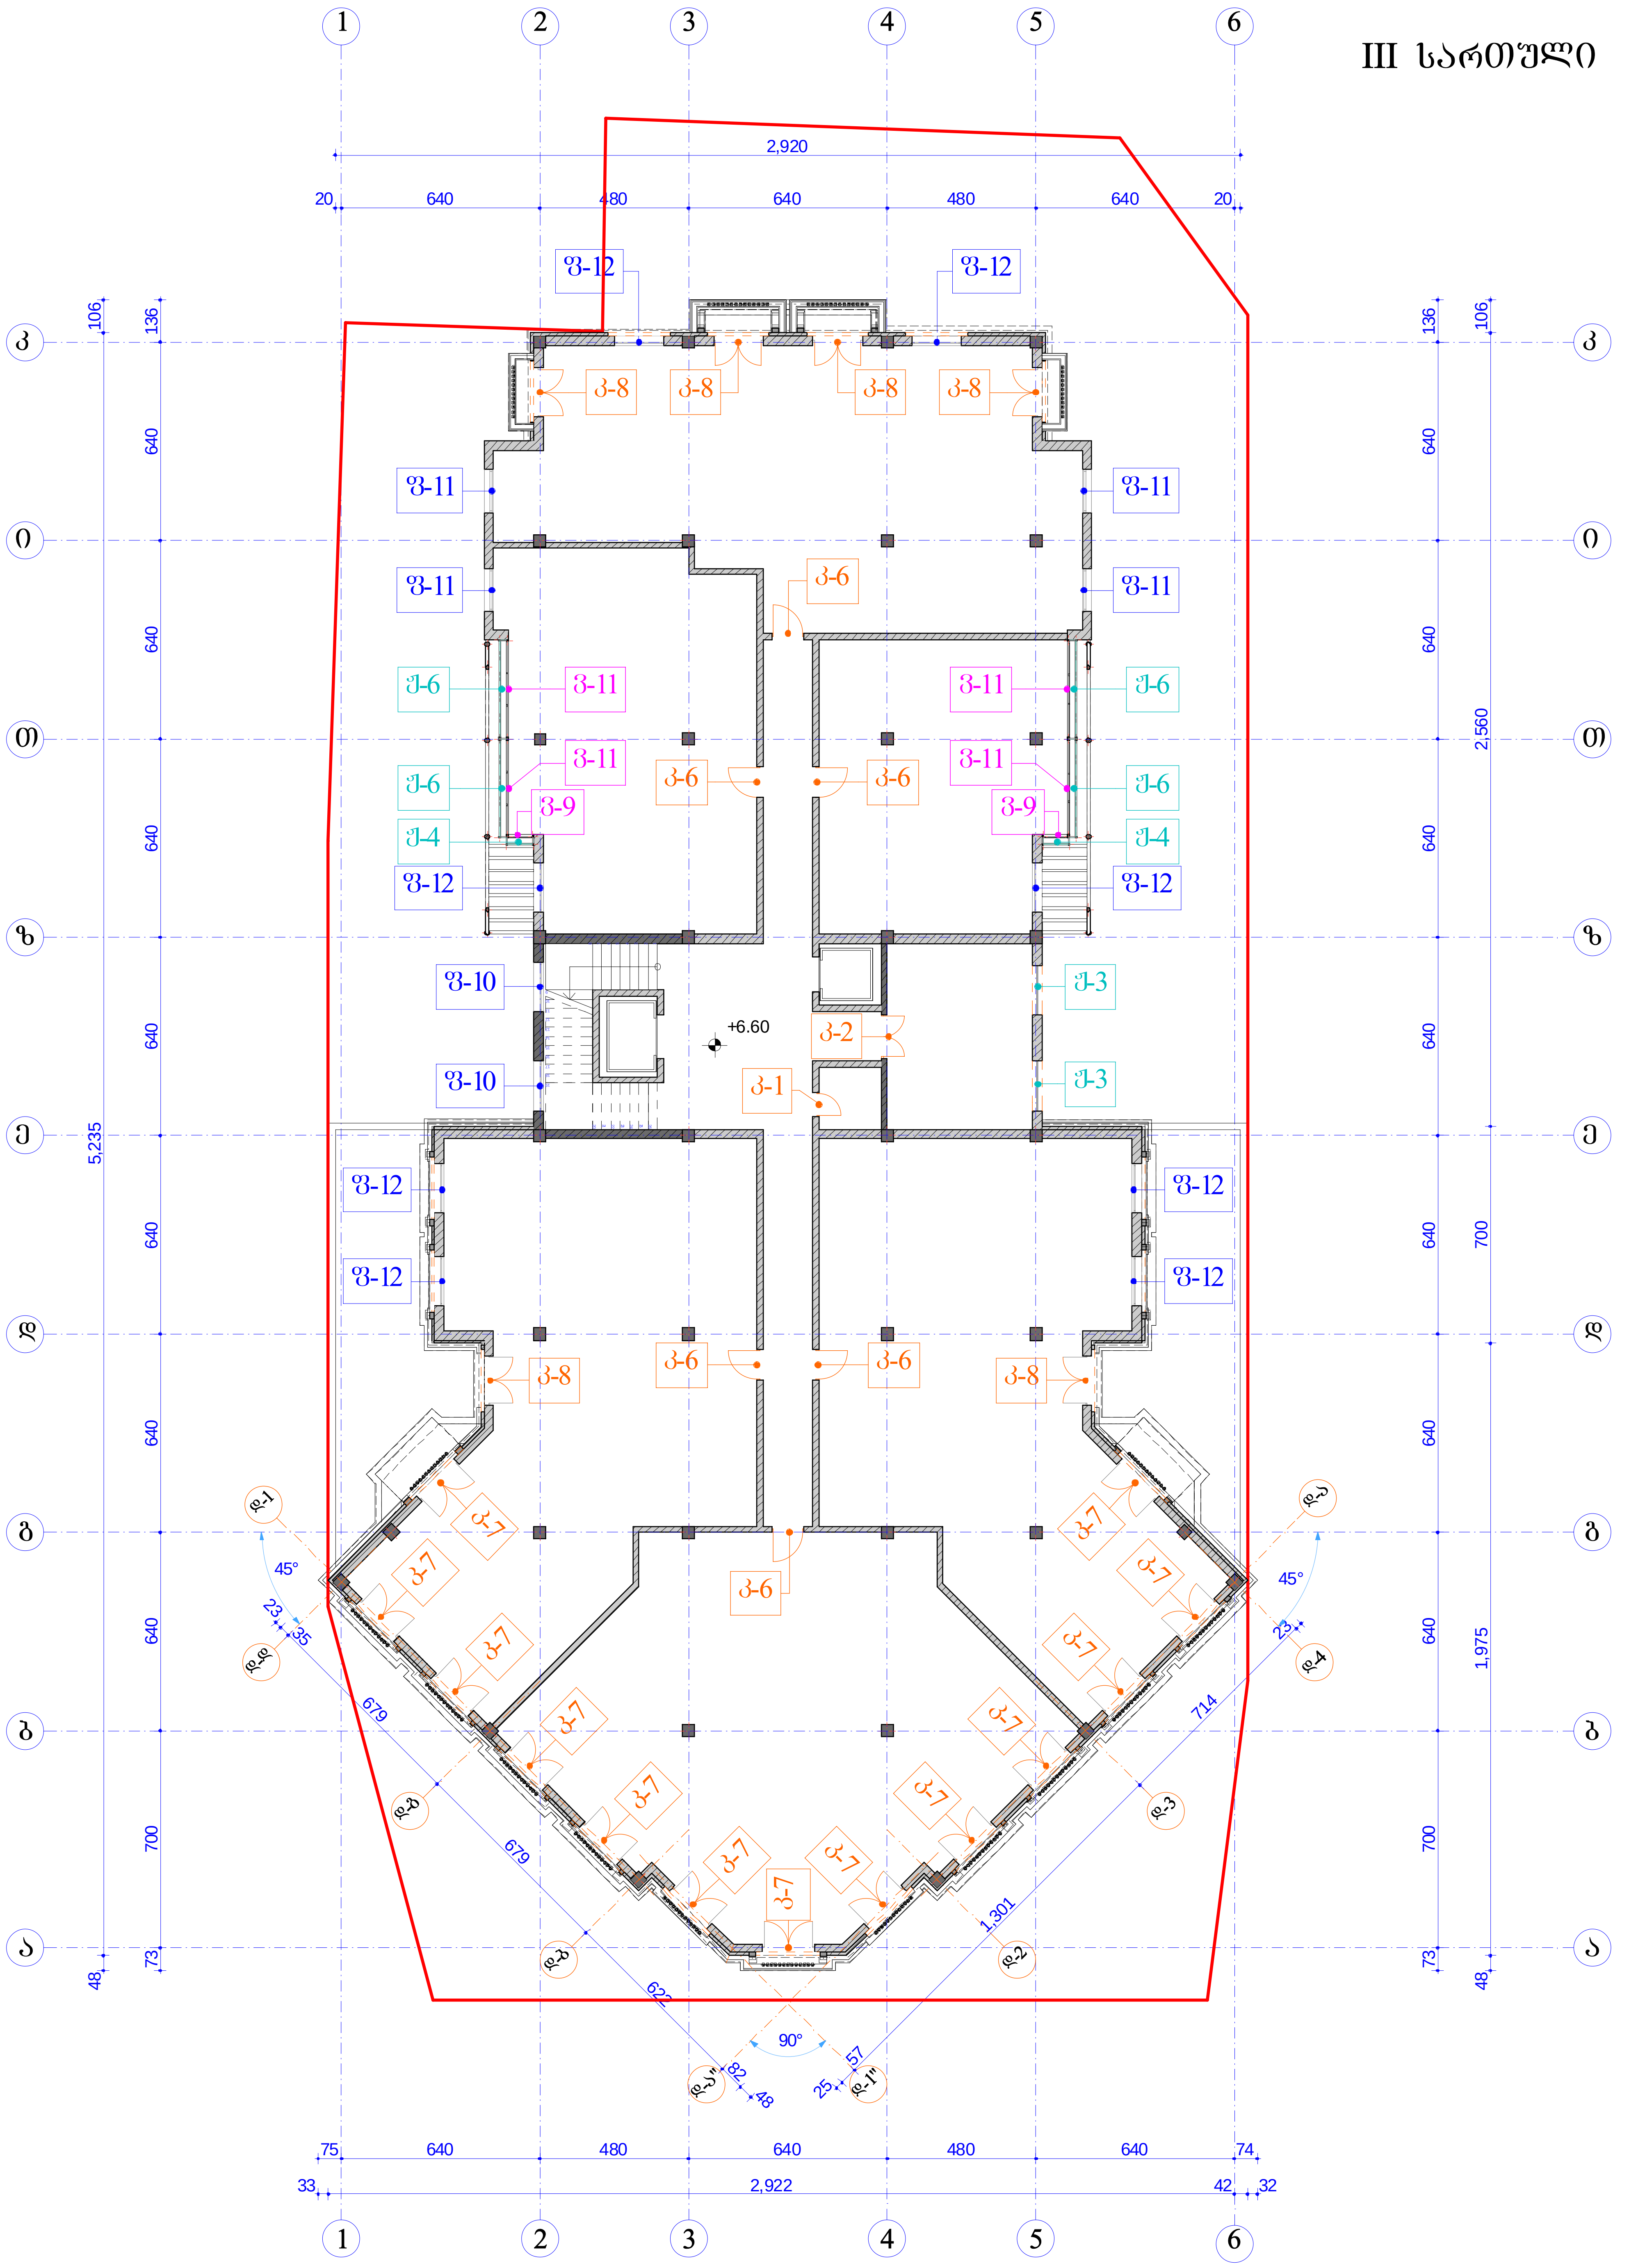

ფორმატი PAPER SIZE	პირობითი ნიშნები	ტექნიკურ-ეკონომიკური მონაცემები	შენიშვნები
A - 3	ტერიტორიის საზღვარი ღერძის ხაზი		
პროექტის № PROJECT #			

დამკვეთი CLIENT	შ.პ.ს. „NGS group"		
პროექტი PROJECT	მრავალბინიანი საცხოვრებელი სახლი		
მისამართი ADDRESS	ქ. თბილისი, ამაღლების ქ. №47		
თანამდებობა	გვარი	ხელმოწერა	
პრ. ავტორი	ა. მიქუჩაძე		
	ა. მორჩილაძე		
შეასრულა	ი. სუჯაშვილი		

ფიზიკური პირი ა. მიქუჩაძე
ს/კ № 01019012603

კარ-ფანჯრის კლასიფიკაცია

მასშტაბი SCALE	თარიღი DATE OF ISSUE	30/07/2013
1:200	ნახაზი DRVG.	გეგმა +6,60 ნიშნულზე
სტადია STAGE	ფურც. PAGES	სულ ALL
პროექტი	ა-	ა-

ფურცლის PAPER SIZE	ნახაზის დასახელება	არქიტექტორი ARCHITECT	
A - 3			
პროექტის № PROJECT #			

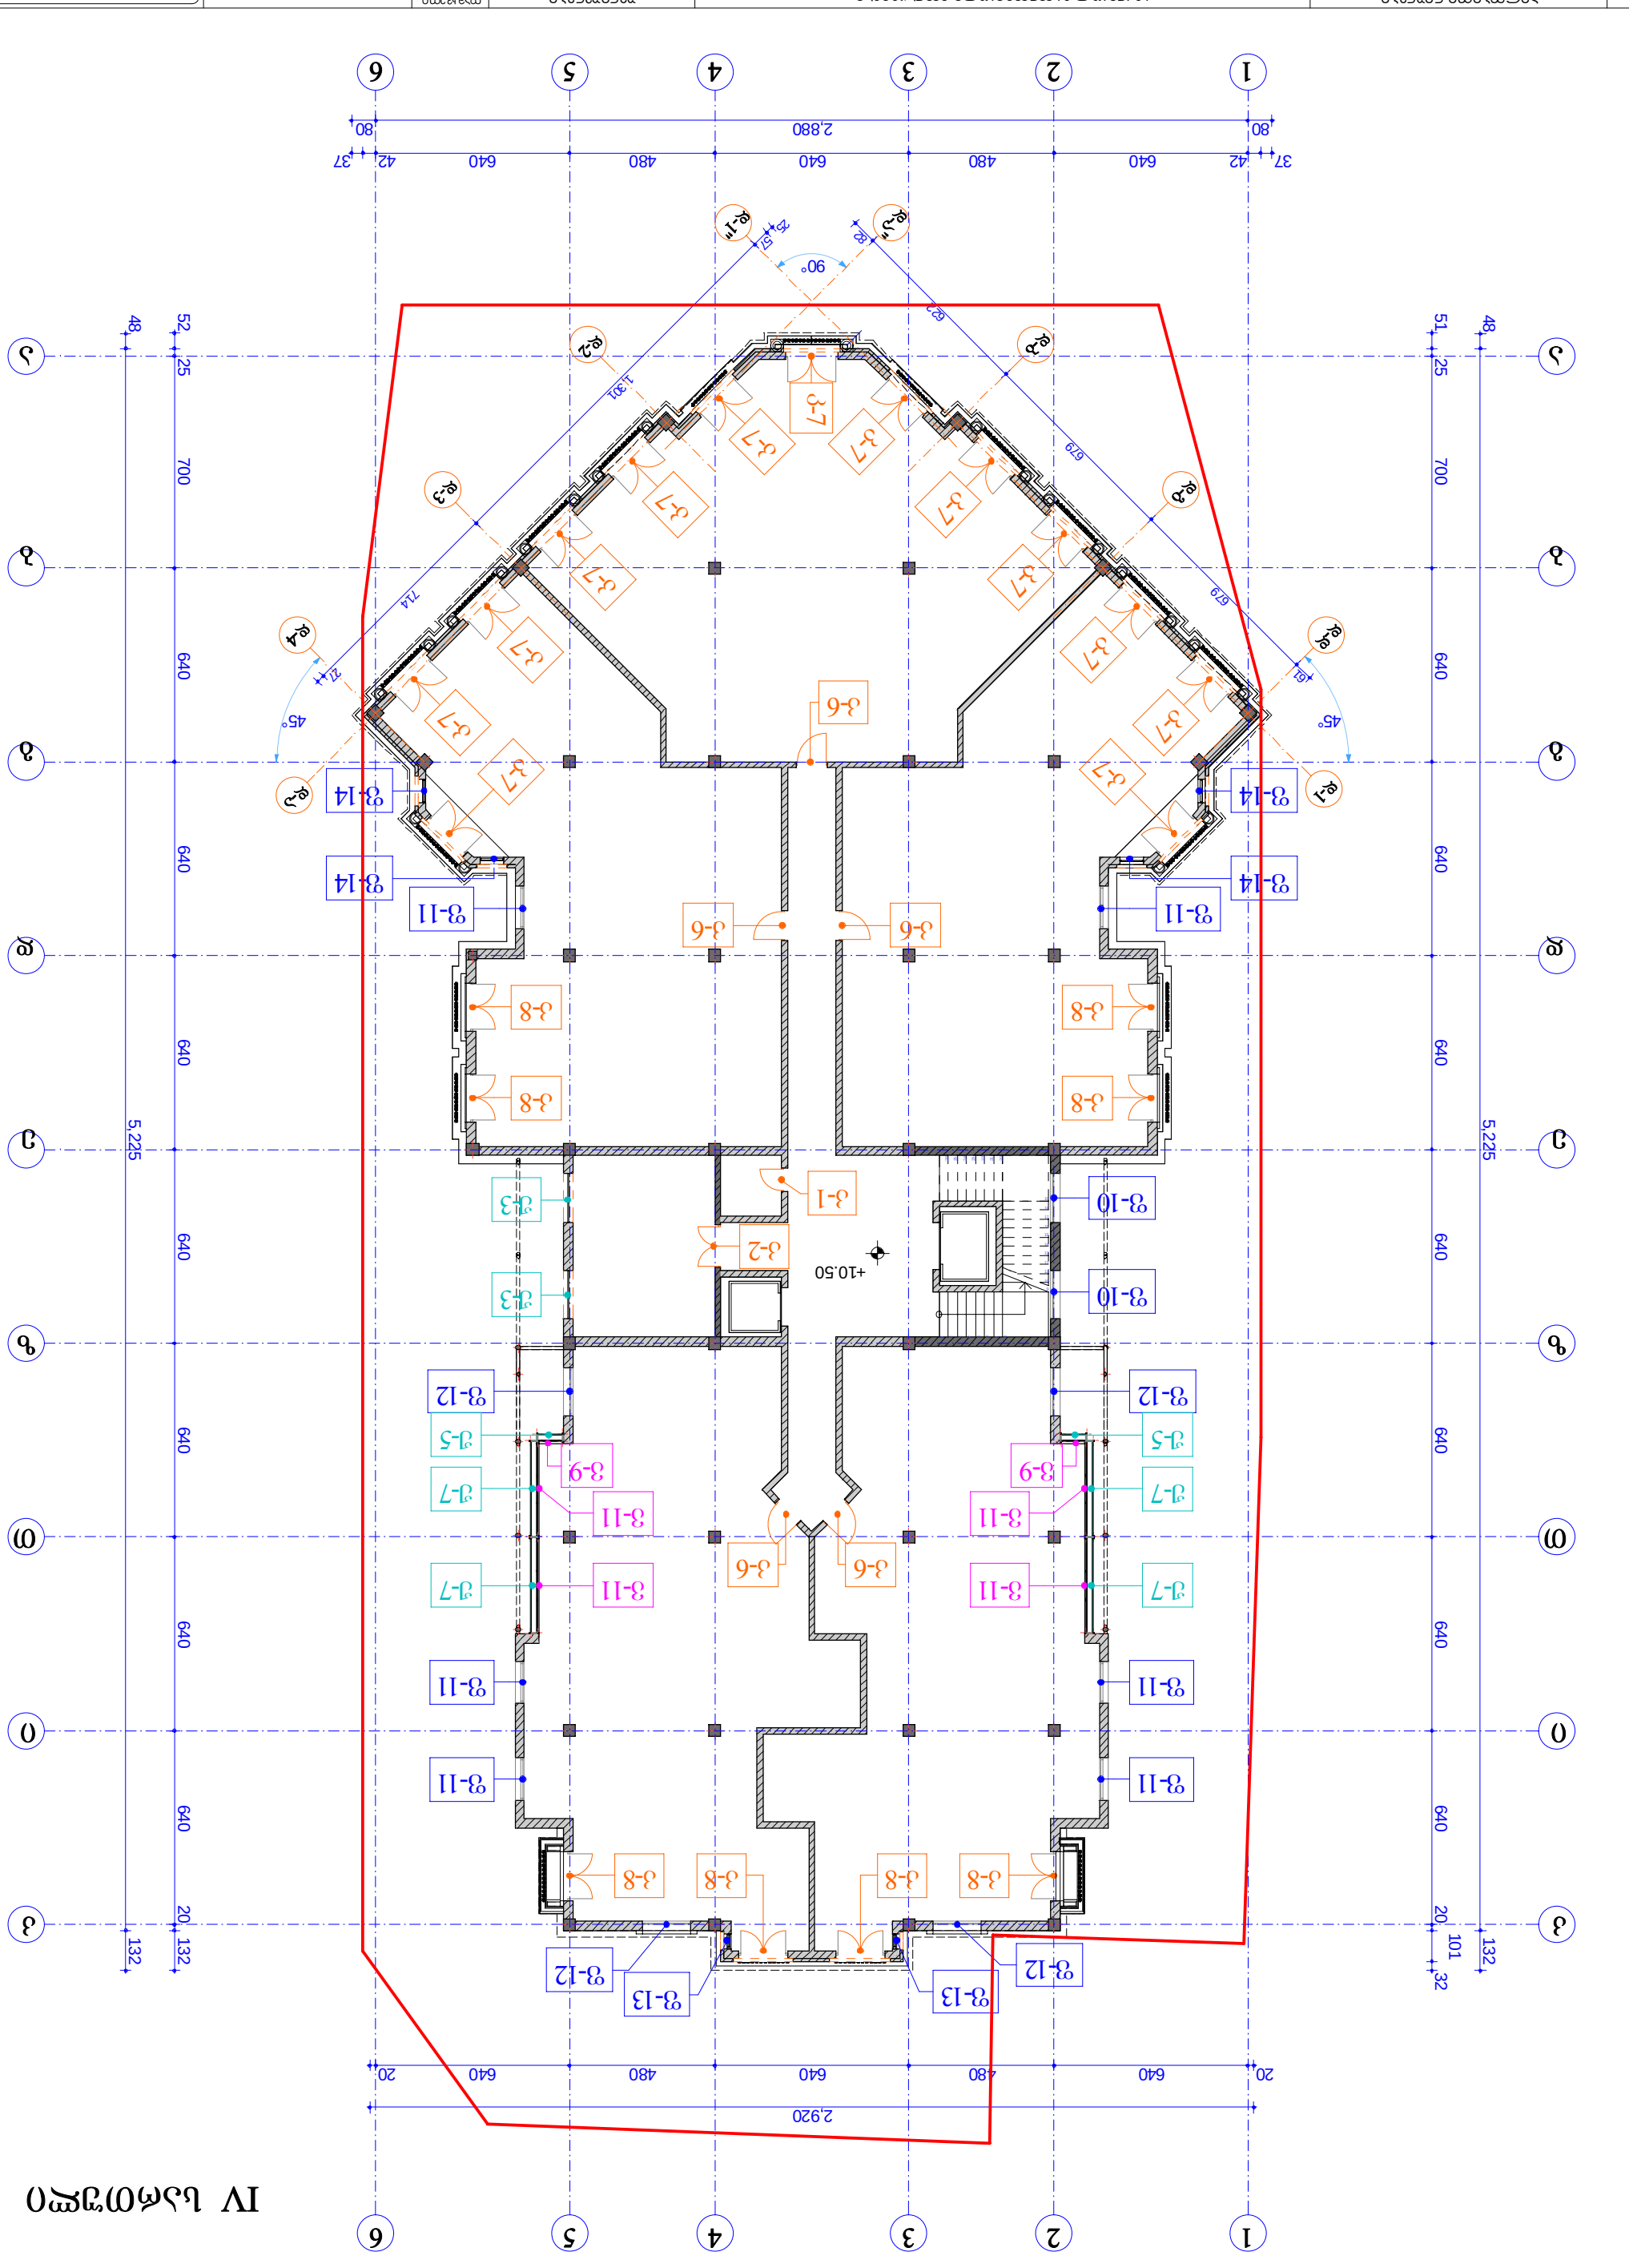

ფურცლის PAPER SIZE	A - 3		
პროექტის # PROJECT №			
პროექტის დასახელება	არქიტექტურული ნაწილი		
პროექტის ეტაპი			
	ტიპიური სართულის გეგმა		

დამკვეთი CLIENT	შ.პ.ს. „NCS group"		
პროექტის დასახელება PROJECT	მრავალბინიანი საცხოვრებელი სახლის მშენებლობა		

შპს „შენობათა პროექტირების ინსტიტუტი"			

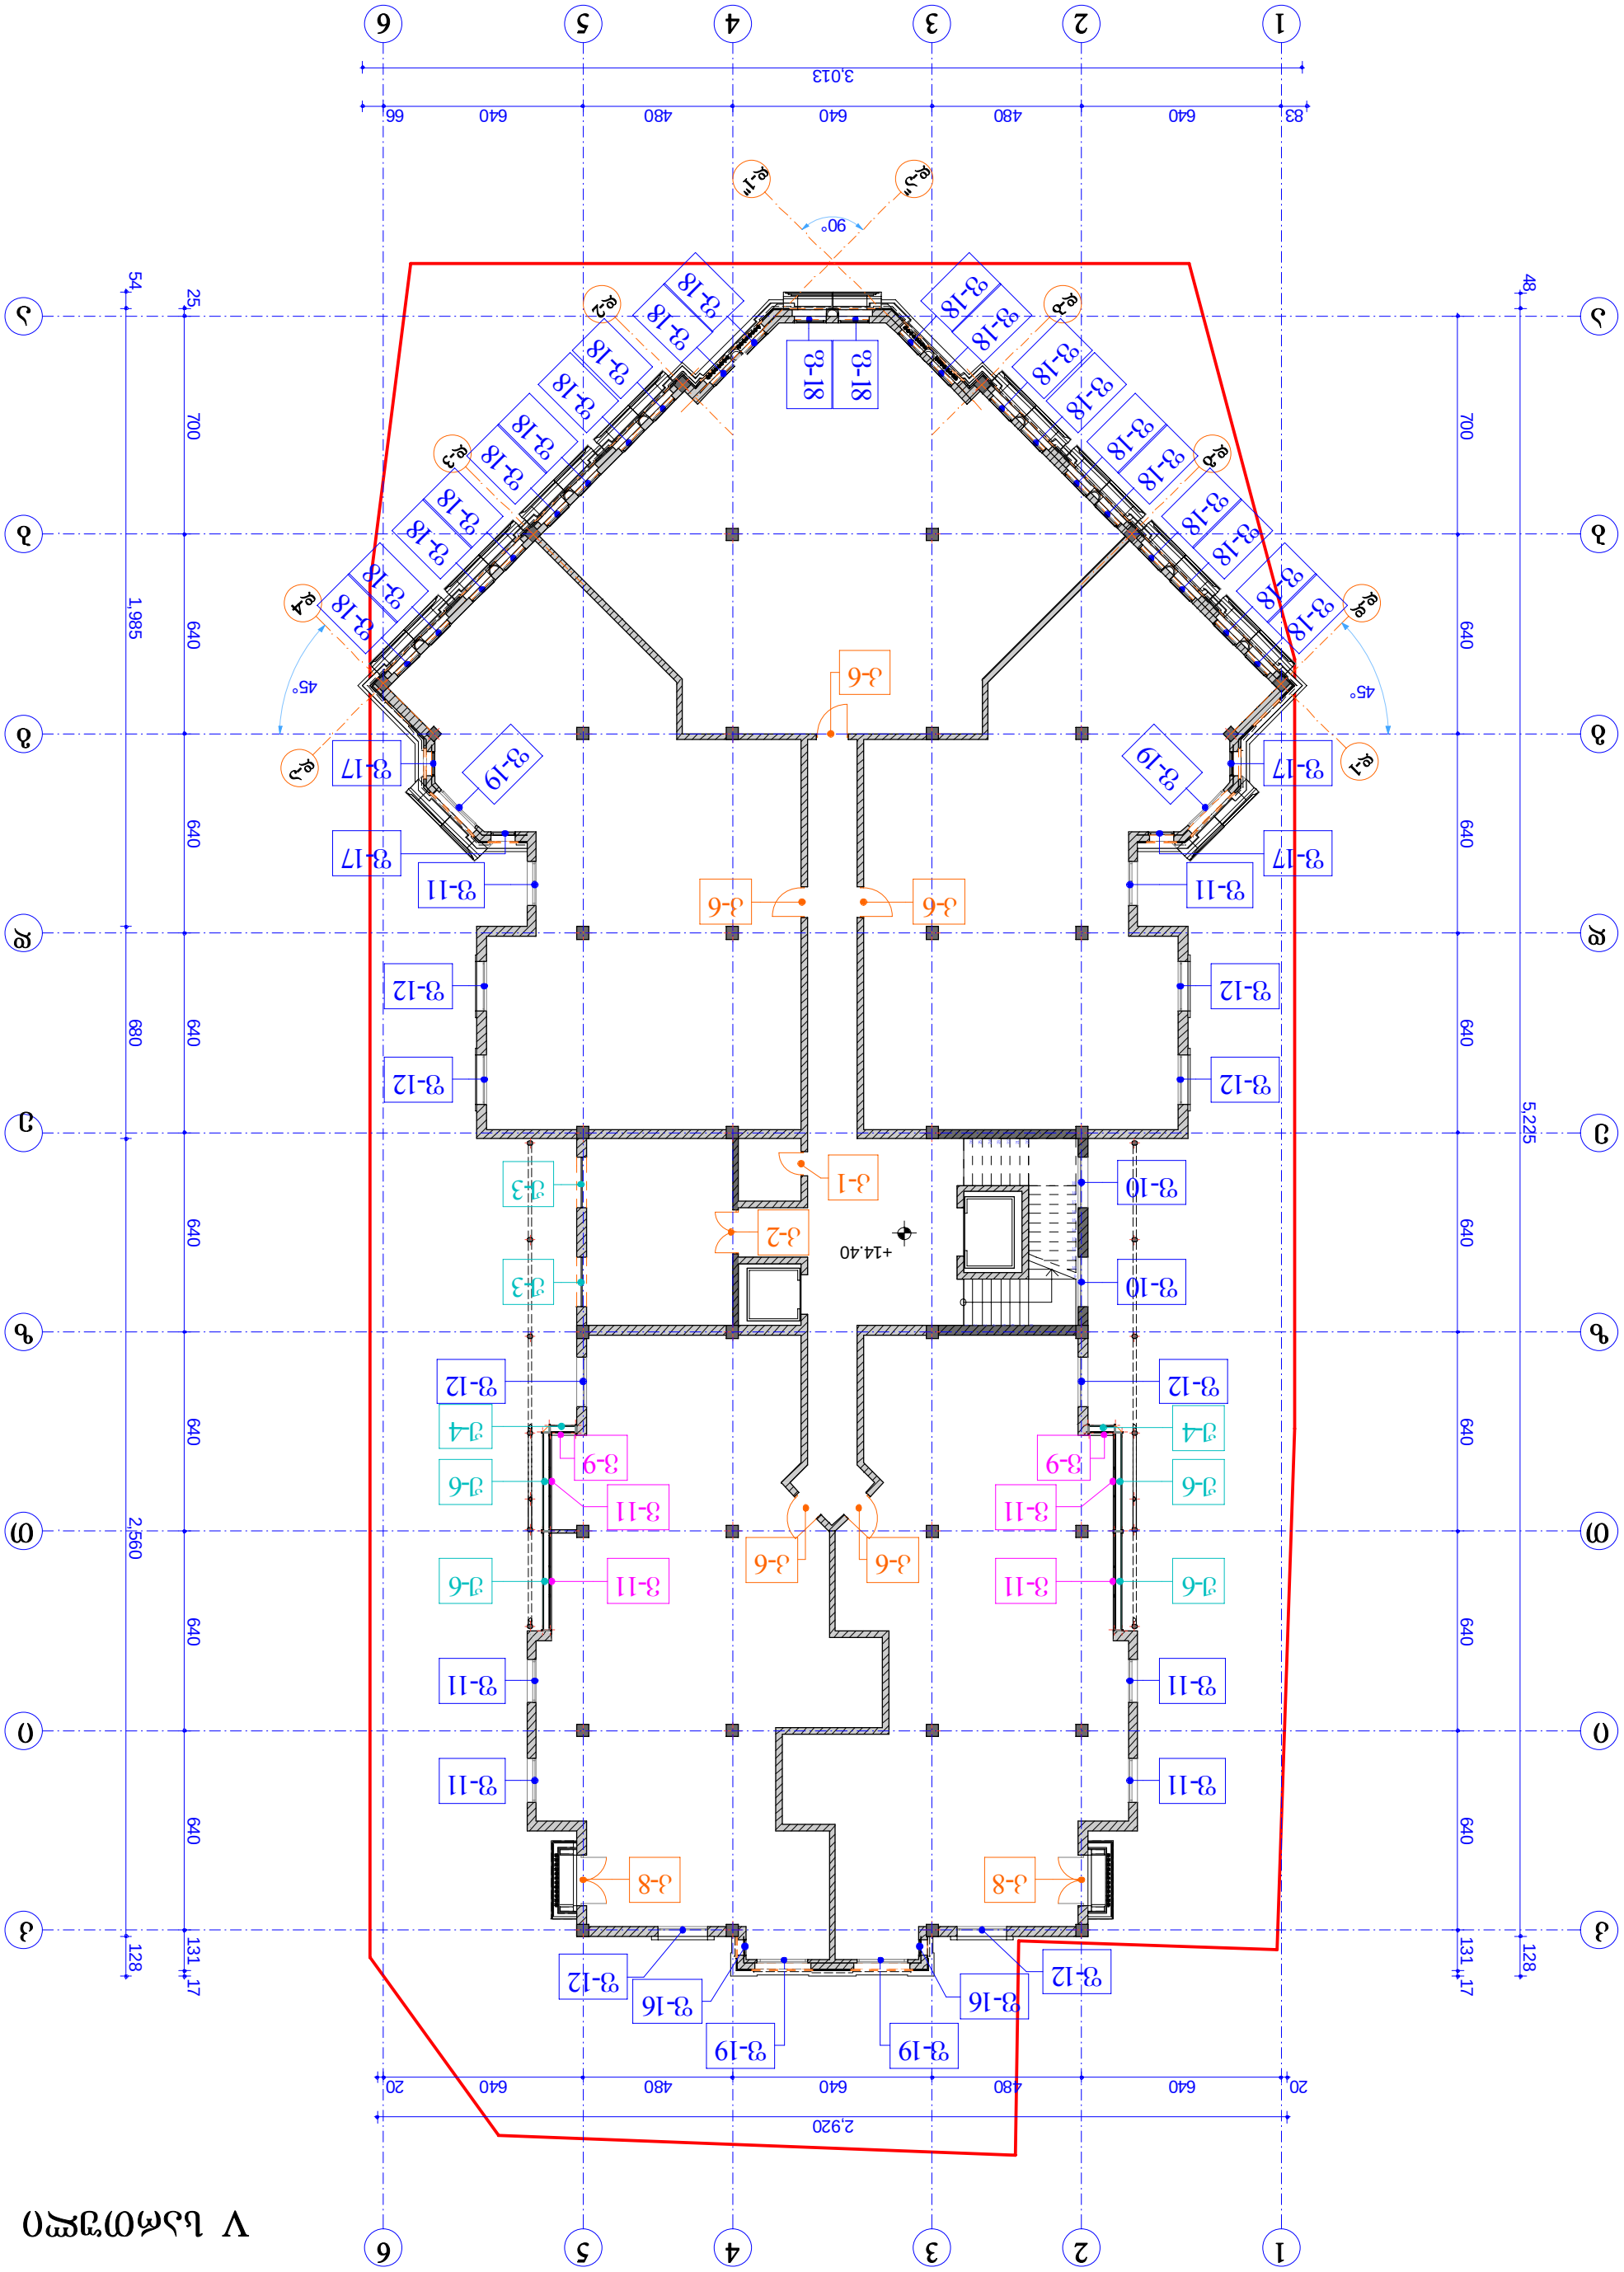
1
2
3
4
5
6
ა
ბ
გ
დ
ე
ვ
ზ
თ
ი
კ
ლ
მ
ნ
ო
პ
ჟ
რ
ს
ტ
3,013
83
640
480
640
480
640
66
2,920
20
640
480
640
480
640
20
5,225
1,985
2,560
700
640
640
640


ფურცლის PAPER SIZE	პროექტის დასახელება	ქვეპროექტის დასახელება	პროექტის № PROJECT #
A - 3			

არსებული სამშენებლო ნაკვეთის საზღვარი

ტროტუარის ნაკვეთი

პროექტის დასახელება PROJECT			
ქვეპროექტის დასახელება CLIENT	შ.პ.ს. „NCS group"		
მისამართი ADDRESS	ქ. თბილისი, ვაკის რაიონი, ი. ნოდიას ქუჩა №47		
ნახაზის დასახელება	ფასადი	ნახაზის №	
პროექტის ხელმძღვანელი	ა. ჯიშკარიანი		
არქიტექტორი	ა. ჯიშკარიანი		
კონსტრუქციული ნაწილი	ი. ცისკარიშვილი		
მასშტაბი SCALE	1:200	ფურცელი STAGE	ალბომი PAGES
თარიღი DATE OF ISSUE	30/07/2013		
შემსრულებელი DRVG.			

8383 + 22,20
ნახაზი №3

შპს „NCS group"
ქ. თბილისი, ვაკის რაიონი, ი. ნოდიას ქუჩა №47

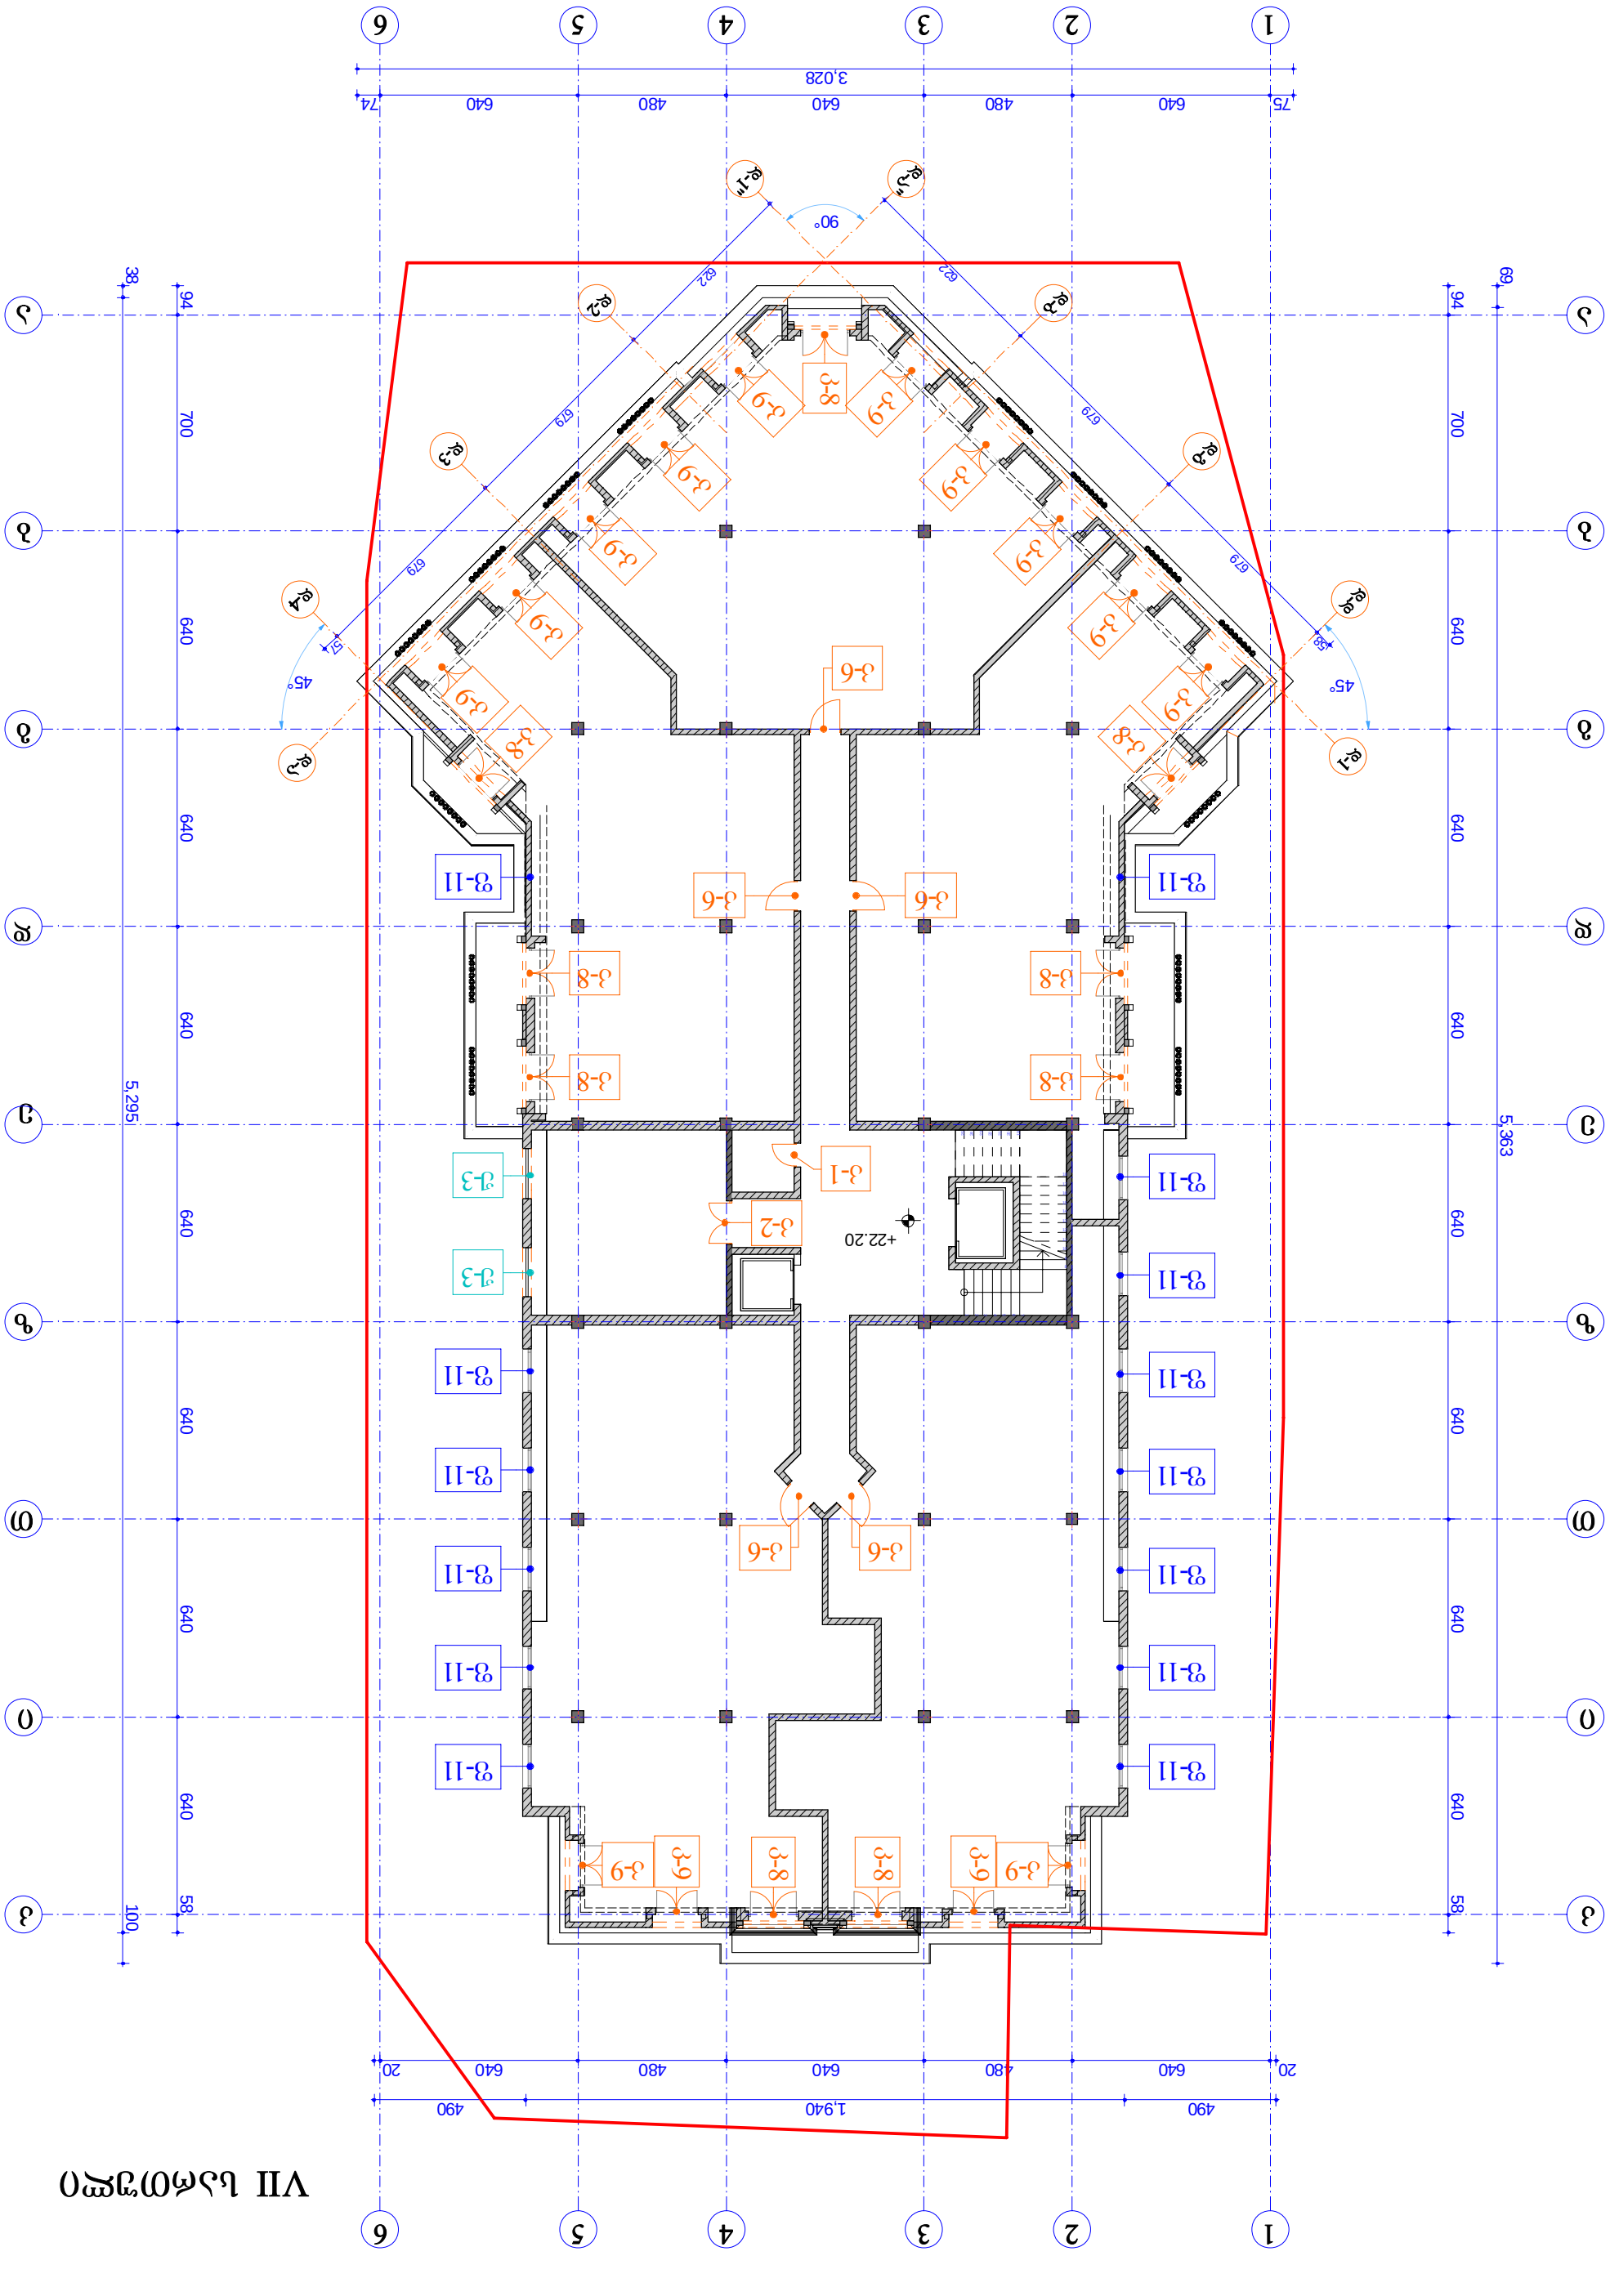

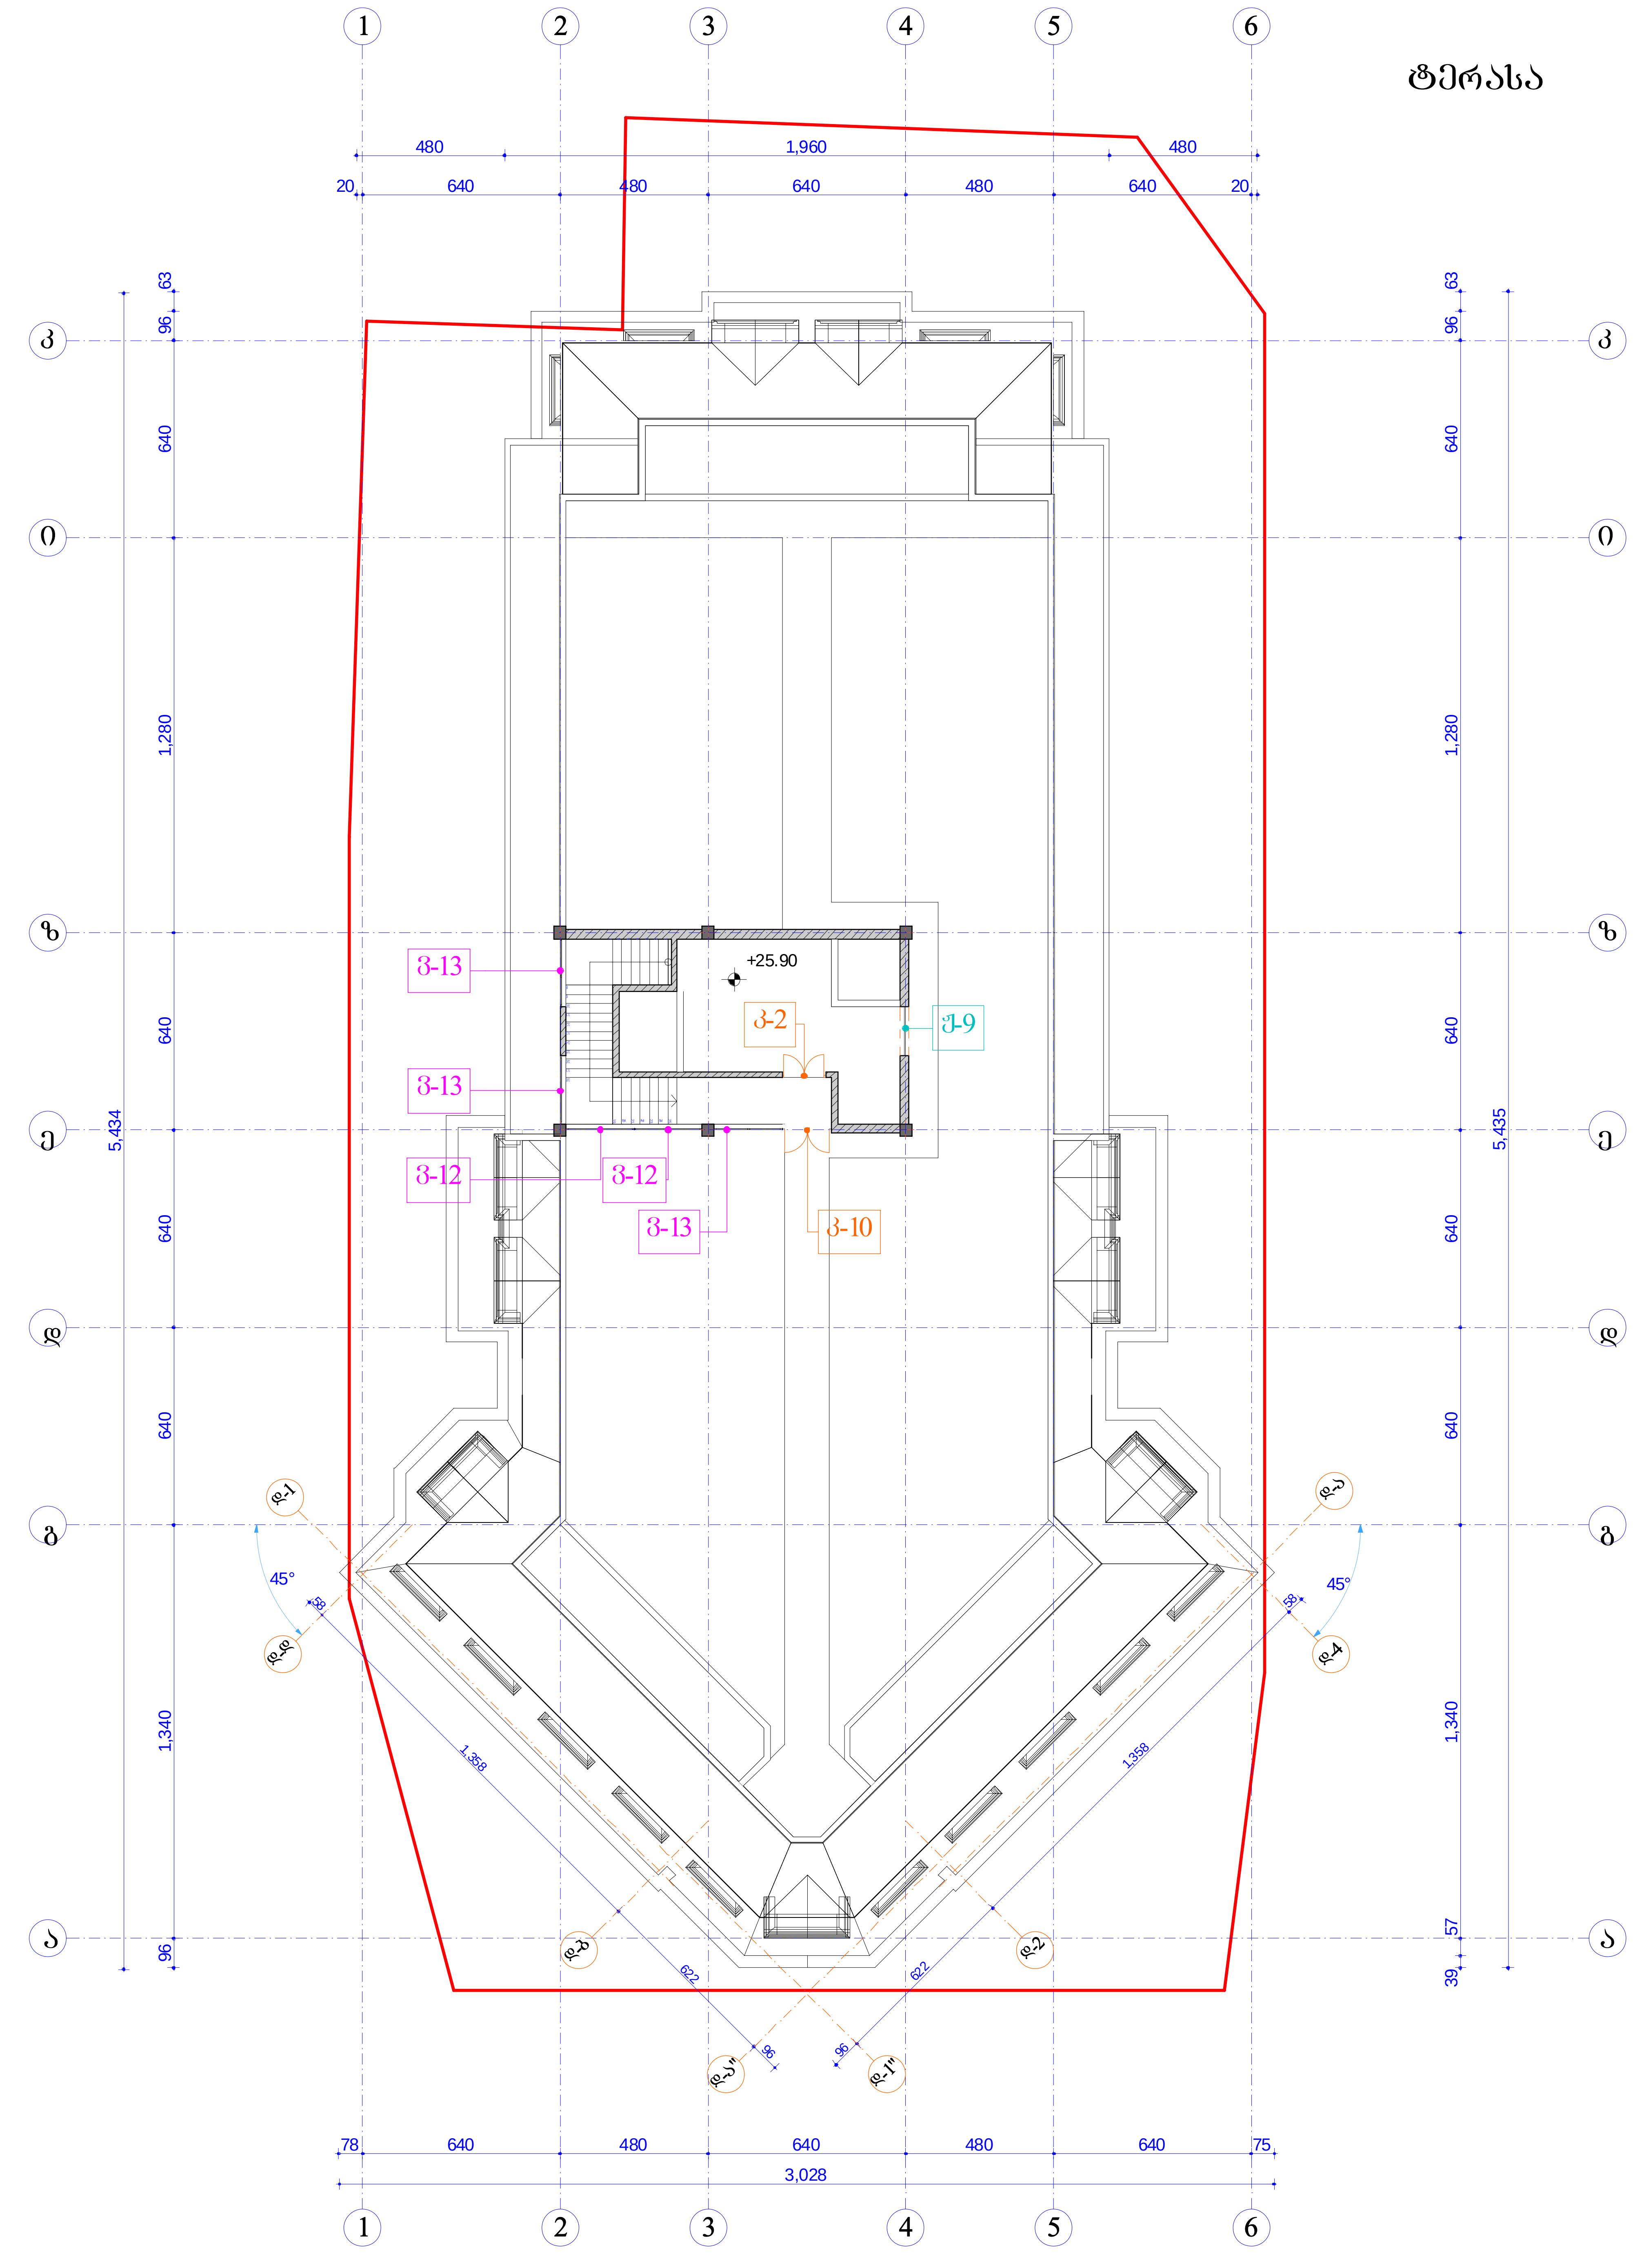

ფორმატი PAPER SIZE	პირობითი ნიშნები	ტექნიკურ-ეკონომიკური მონაცემები	შენიშვნები
A - 3	ტერიტორიის საზღვარი		
	ღერძის ხაზი		
პროექტის № PROJECT #			

დამკვეთი CLIENT	შ.პ.ს. „NGS group"	
პროექტი PROJECT	მრავალბინიანი საცხოვრებელი სახლი	
მისამართი ADDRESS	ქ. თბილისი, ამაღლების ქ. №47	
თანამდებობა	გვარი	ხელმოწერა
პრ. ავტორი	ა. მიქუჩაძე	
	ა. მორჩილაძე	
შეასრულა	ი. სუჯაშვილი	

ფიზიკური პირი ა. მიქუჩაძე
ს/კ № 01019012603

კარ-ფანჯრის კლასიფიკაცია

მასშტაბი SCALE	თარიღი DATE OF ISSUE 30/07/2013	
1:200	ნახაზი DRVG. გეგმა +25,90 ნიშნულზე	
სტადია STAGE	ფურც. PAGES	სულ ALL
პროექტი	ა -	ა -















ფანჯრის №1	ფანჯრის №2	ფანჯრის №3	ფანჯრის №4	ფანჯრის №5
2	4	2	4	8
სქელი 2 მმ მინა	სქელი 4 მმ მინა	სქელი 2 მმ მინა	სქელი 4 მმ მინა	სქელი 8 მმ მინა
230x360	**230x330**	**230x240**	**230x270**	**230x240**
პლასტმასის ორკამერიანი	პლასტმასის ორკამერიანი	პლასტმასის ორკამერიანი	პლასტმასის ორკამერიანი	პლასტმასის ორკამერიანი
ჭრილი	ჭრილი	ჭრილი	ჭრილი	ჭრილი
პლასტმასის ფანჯარა: ვარიანტი ფანჯრის ტიპის მიხედვით 10 ცალი	პლასტმასის ფანჯარა: ვარიანტი ფანჯრის ტიპის მიხედვით 10 ცალი	პლასტმასის ფანჯარა: ვარიანტი ფანჯრის ტიპის მიხედვით 6-4 ცალი	პლასტმასის ფანჯარა: ვარიანტი ფანჯრის ტიპის მიხედვით 6-4 ცალი	პლასტმასის ფანჯარა: ვარიანტი ფანჯრის ტიპის მიხედვით 6-4 ცალი
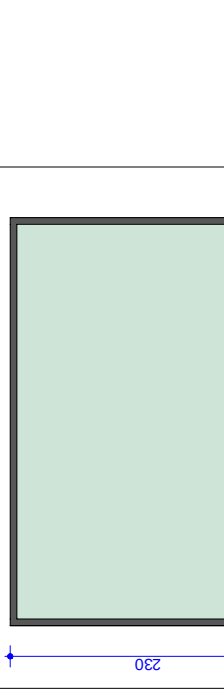	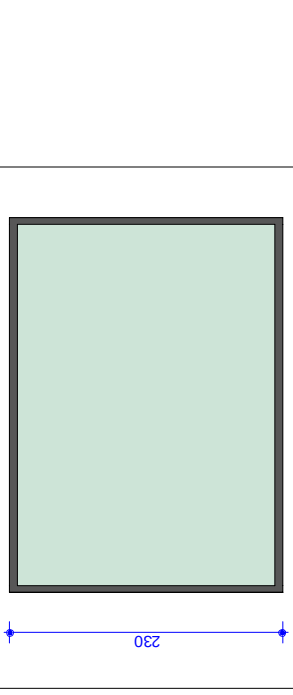	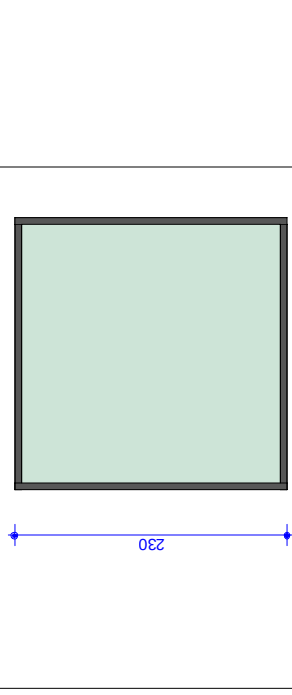	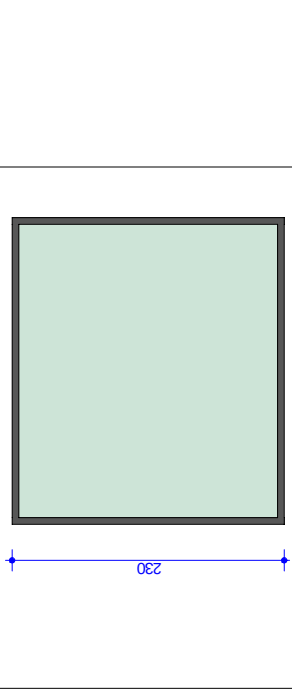	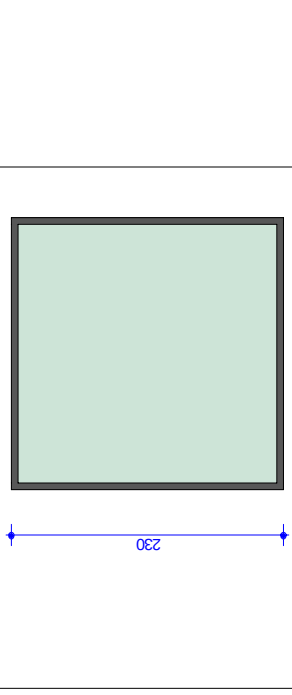

ფანჯრის №6	ფანჯრის №7	ფანჯრის №8	ფანჯრის №9	ფანჯრის №10
6	8	6	4	4
სქელი 6 მმ მინა	სქელი 8 მმ მინა	სქელი 6 მმ მინა	სქელი 6 მმ მინა	სქელი 6 მმ მინა
180x240	**110x160**	**110x160**	**200x280**	**160x220**
პლასტმასის ორკამერიანი	პლასტმასის ორკამერიანი	პლასტმასის ორკამერიანი	პლასტმასის ორკამერიანი	პლასტმასის ორკამერიანი
ჭრილი	ჭრილი	ჭრილი	ჭრილი	ჭრილი
პლასტმასის ფანჯარა: ვარიანტი ფანჯრის ტიპის მიხედვით 6-4 ცალი	პლასტმასის ფანჯარა: ვარიანტი ფანჯრის ტიპის მიხედვით 6-4 ცალი	პლასტმასის ფანჯარა: ვარიანტი ფანჯრის ტიპის მიხედვით 10 ცალი	პლასტმასის ფანჯარა: ვარიანტი ფანჯრის ტიპის მიხედვით 6-4 ცალი	პლასტმასის ფანჯარა: ვარიანტი ფანჯრის ტიპის მიხედვით 6-4 ცალი
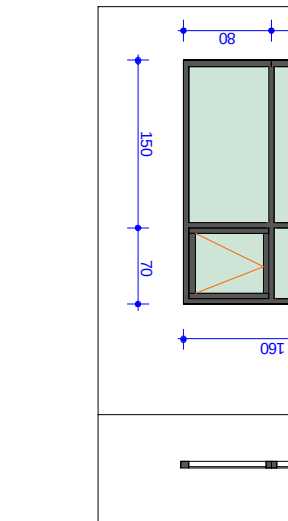	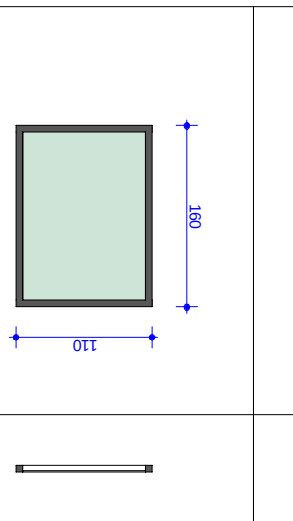	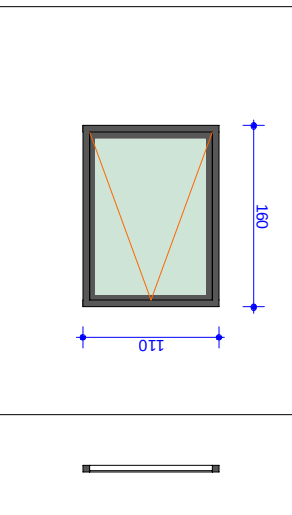	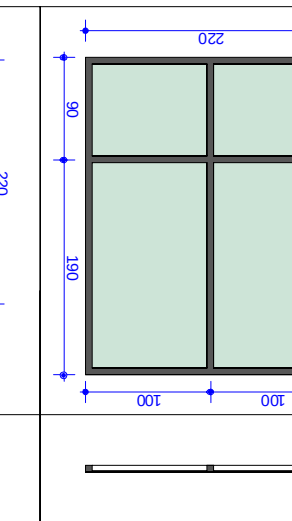	
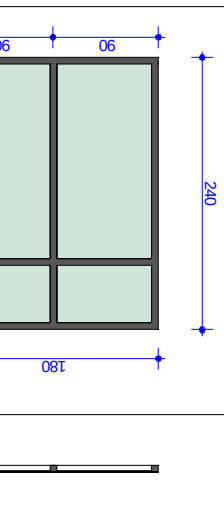				

დანართი №1 ხელშეკრულების №47 -ზე		შპს „NCS group“	დამკვეთი CLIENT
ფანჯრების, კარის ბლოკების და სხვა კონსტრუქციების ტექნიკური მახასიათებლები			ADDRESS
ნახაზის ტიპი DRWG.	ფორმატი DATE OF ISSUE	ნახაზის მასშტაბი SCALE	ფანჯრის ტიპების რაოდენობა
	30/07/2013		
ფანჯრების ტექნიკური მახასიათებლები			ფანჯრის ტიპების რაოდენობა
ფურცლების რაოდენობა: PAGES ფურცელი: SHEET			ფანჯრის ტიპების რაოდენობა
ALL			
ფორმატი A - 3			ფანჯრის № PROJECT #

ფანჯარა №11	ფანჯარა №12	ფანჯარა №13	ფანჯარა №14	ფანჯარა №15
36	26	4	8	R3+3L
ს/ფ **36** ცალი	ს/ფ **24** ცალი	ს/ფ **4** ცალი	ს/ფ **8** ცალი	ს/ფ **6** ცალი
140x220	**160x220**	**50x220**	**80x220**	**100x220**
პლასტმასის პროფილი	პლასტმასის პროფილი	პლასტმასის პროფილი	პლასტმასის პროფილი	პლასტმასის პროფილი
ორკამერული შუშის პაკეტი	ორკამერული შუშის პაკეტი	ცალი	ცალი	ერთკამერული შუშის პაკეტი
პლასტმასის ფანჯრის ბლოკი: ფერი თეთრი მინაჯდენილი: ანაბეჭდით 6-4 33	პლასტმასის ფანჯრის ბლოკი: ფერი თეთრი მინაჯდენილი: ანაბეჭდით 6-4 33	პლასტმასის ფანჯრის ბლოკი: ფერი თეთრი მინაჯდენილი: ანაბეჭდით 6-4 33	პლასტმასის ფანჯრის ბლოკი: ფერი თეთრი მინაჯდენილი: ანაბეჭდით 6-4 33	პლასტმასის ფანჯრის ბლოკი: ფერი თეთრი მინაჯდენილი: ანაბეჭდით 6-4 33

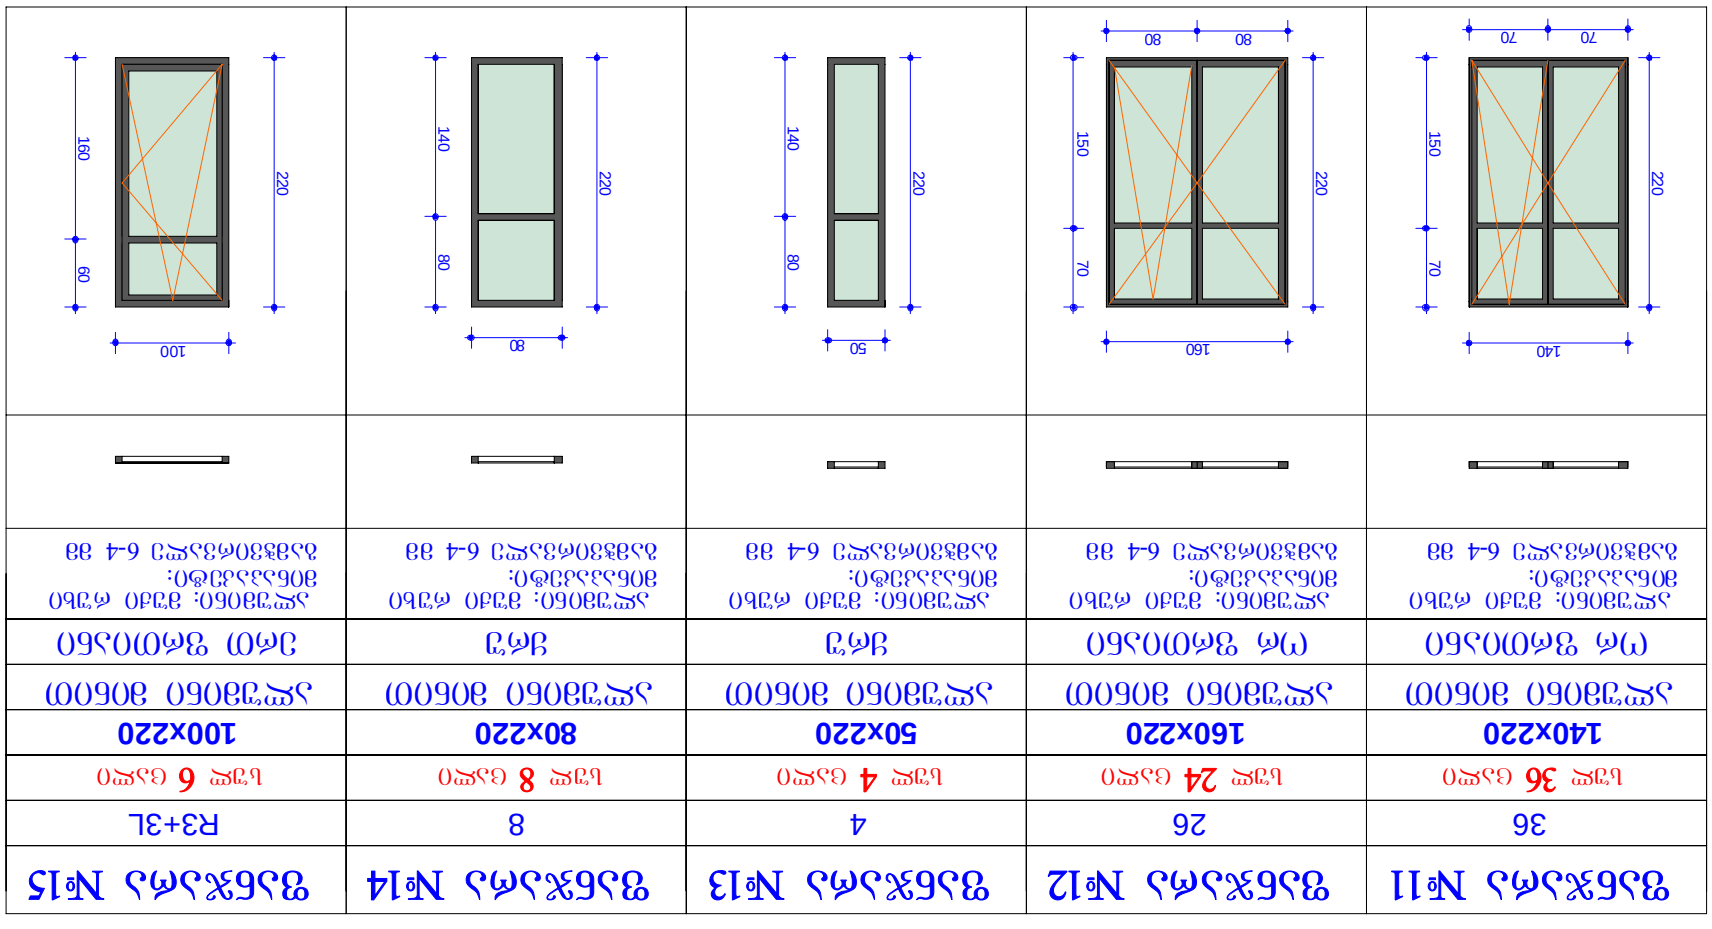

ფანჯარა №16	ფანჯარა №17	ფანჯარა №18	ფანჯარა №19	ფანჯარა №20
2	2	R11+11L	4	12
ს/ფ **2** ცალი	ს/ფ **4** ცალი	ს/ფ **22** ცალი	ს/ფ **4** ცალი	ს/ფ **12** ცალი
50x240	**80x240**	**100x240**	**160x240**	**170x220**
პლასტმასის პროფილი	პლასტმასის პროფილი	პლასტმასის პროფილი	პლასტმასის პროფილი	პლასტმასის პროფილი
ფანჯარა	ფანჯარა	ფანჯარა შემოსაზღვრული	ფანჯარა	ფანჯარა შემოსაზღვრული
პლასტმასის ფანჯრის ბლოკი: ფერი თეთრი მინაჯდენილი: ანაბეჭდით 6-4 33	პლასტმასის ფანჯრის ბლოკი: ფერი თეთრი მინაჯდენილი: ანაბეჭდით 6-4 33	პლასტმასის ფანჯრის ბლოკი: ფერი თეთრი მინაჯდენილი: ანაბეჭდით 6-4 33	პლასტმასის ფანჯრის ბლოკი: ფერი თეთრი მინაჯდენილი: ანაბეჭდით 6-4 33	პლასტმასის ფანჯრის ბლოკი: ფერი თეთრი მინაჯდენილი: ანაბეჭდით 6-4 33

ფანჯრის №ები	ფანჯრის ტიპები				

ჭალუზი №1	ჭალუზი №2	ჭალუზი №3	ჭალუზი №4	ჭალუზი №5
1	2	8	R1+1L	R1+1L
სულ 1 ცალი	სულ 3 ცალი	სულ 8 ცალი	სულ 6 ცალი	სულ 2 ცალი
60x100	160x200	160x200	85x390	85x410
ლითონის	ალუმინის	ალუმინის	ალუმინის	ალუმინის
მოძრავი	მოძრავი	მოძრავი	მოძრავი	მოძრავი
ჭალუზების სიგანე 20სმ. ჭალუზების მოძრაობა 5-175 გრდ.	ჭალუზების სიგანე 20სმ. ჭალუზების მოძრაობა 5-175 გრდ.	ჭალუზების სიგანე 20სმ. ჭალუზების მოძრაობა 5-175 გრდ.	ჭალუზების სიგანე 20სმ. ჭალუზების მოძრაობა 5-175 გრდ.	ჭალუზების სიგანე 20სმ. ჭალუზების მოძრაობა 5-175 გრდ.
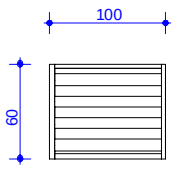	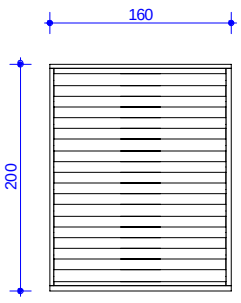	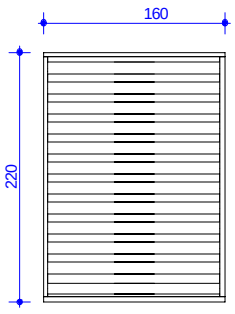	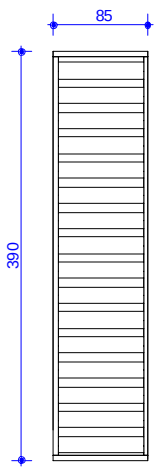	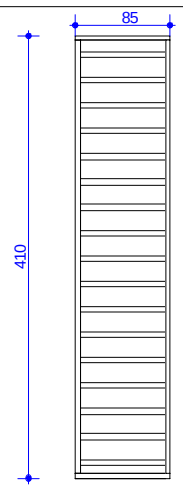

ჭალუზი №6	ჭალუზი №7	ჭალუზი №8	ჭალუზი №9
R4+4L	R2+2L	R1+1L	R6+6L
სულ 14 ცალი	სულ 4 ცალი	სულ 4 ცალი	სულ 1 ცალი
315x390	315x410	305x390	160x180
ალუმინის	ალუმინის	ალუმინის	ალუმინის
მოძრავი	მოძრავი	მოძრავი	მოძრავი
ჭალუზების სიგანე 20სმ. ჭალუზების მოძრაობა 5-175 გრდ.	ჭალუზების სიგანე 20სმ. ჭალუზების მოძრაობა 5-175 გრდ.	ჭალუზების სიგანე 20სმ. ჭალუზების მოძრაობა 5-175 გრდ.	ჭალუზების სიგანე 20სმ. ჭალუზების მოძრაობა 5-175 გრდ.
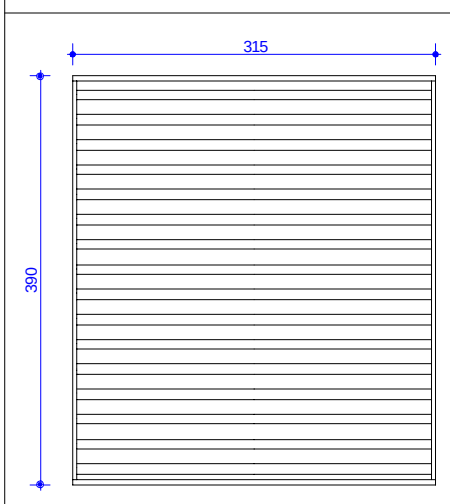	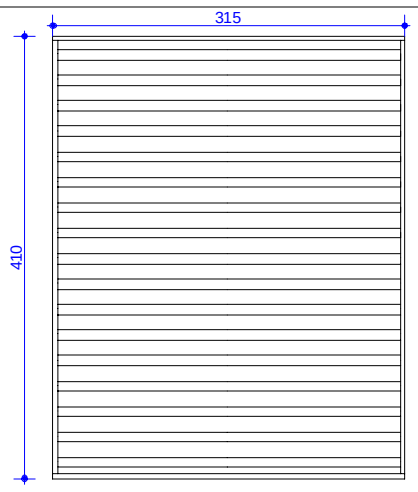	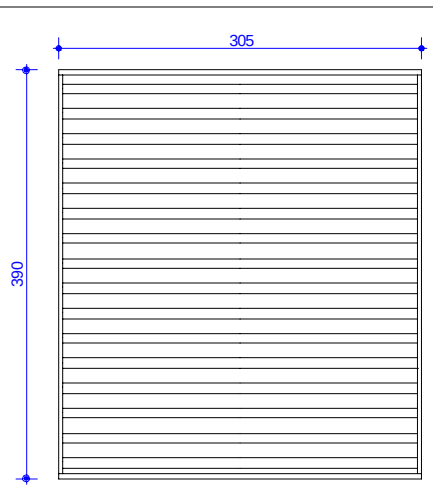	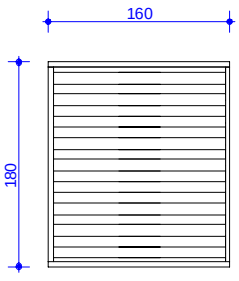

ფორმატი PAPER SIZE	პირობითი ნიშნები	ტექნიკურ-ეკონომიკური მონაცემები	შენიშვნები	დამკვეთი CLIENT	შ.პ.ს. „NGS group"	შპს „ფიზიკური პირი ა. მიქუჩაძე ს/კ № 01019012603"
A - 3				პროექტი PROJECT	მრავალბინიანი საცხოვრებელი სახლი	ჯარ-ფანჯრის კლასიფიკაცია
				მისამართი ADDRESS	ქ. თბილისი, აბაღლების ქ. №47	მასშტაბი SCALE / თარიღი DATE OF ISSUE 30/07/2013
				თანამდებობა	გვარი	ხელმოწერა
				პრ. ავტორი	ა. მიქუჩაძე	ნახაზი DRVG.
					ბ. მორჩილაძე	ჭალუზების კლასიფიკაცია
პროექტის № PROJECT #				შესრულა	ი. სუჯაშვილი	სტადია STAGE / ფურც. PAGES / სულ ALL
						პროექტი ა- ა-