

მრავალბინიანი საცხოვრებელი სახლის პროექტი ქალაქ თბილისში, თემქის დასახლება I კვარტალი (ს.კ 01.12.02.018.002)				სტადია	ფურცელი	ფურცლები
				ა	02	30
დირექტორი	ა. ლომსაძე					
ავტორი	ა. ლომსაძე					
ავტორი	ი. სვიმონიშვილი					
ავტორი	რ. ებრალიძე		ავტოსადგომის გეგმა	მასშტაბი	შ.პ.ს. "სტუდიო 8"	
შემსრულა	რ. ებრალიძე			1:200		
შემოწმა	ა. ლომსაძე					

სერვიტუტი

ტროტუარი

+1.200

±0.000

-0.750

-1.200

-0.500

ჯიხის უკრავდი პოლი
99.3 m²

კომერციული ფართი
1080.4 m²

ჯიხური

3.73 %

5.95 %

6.29 %

6%

რეგულირების ხაზი

მრავალბინიანი საცხოვრებელი სახლის პროექტი ქალაქ თბილისში, თემქის დასახლება I კვარტალი (ს.კ 01.12.02.018.002)				სტადია	ფურცელი	ფურცლები
				ა	03	30
დირექტორი	ა. ლომსაძე					
ავტორი	ა. ლომსაძე					
ავტორი	ი. სვიმონიშვილი					
ავტორი	რ. ებრალიძე		პირველი სართულის გეგმა	მასშტაბი	შ.პ.ს. "სტუდიო 8"	
შეასრულა	რ. ებრალიძე			1:200		
შეამოწმა	ა. ლომსაძე					



მრავალბინიანი საცხოვრებელი სახლის პროექტი ქალაქ თბილისში, თემქის დასახლება I კვარტალი (ს.კ 01.12.02.018.002)				სტადია	ფურცელი	ფურცლები
				ა	04	30
დირექტორი	ა. ლომსაძე					
ავტორი	ა. ლომსაძე					
ავტორი	ი. სვიმონიშვილი					
ავტორი	რ. ებრალიძე		მეორე სართულის გეგმა	მასშტაბი	შ.პ.ს. "სტუდიო 8"	
შემსრულა	რ. ებრალიძე			1:200		
შემოწმა	ა. ლომსაძე					

გათბობა გაბრილების განთავსების ადგილი


Граница земельного участка
Граница земельного участка
Граница земельного участка



გამობა გაბრილების განთავსების ადგილი

მრავალბინიანი საცხოვრებელი სახლის პროექტი ქალაქ თბილისში, თემქის დასახლება I კვარტალი (ს.კ 01.12.02.018.002)				სტადია	ფურცელი	ფურცლები
				ა	06	30
დირექტორი	ა. ლომსაძე					
ავტორი	ა. ლომსაძე					
ავტორი	ი. სვიმონიშვილი					
ავტორი	რ. ებრალიძე		მეოთხე სართულის გეგმა	მასშტაბი	შ.პ.ს. "სტუდიო 8"	
შესრულა	რ. ებრალიძე			1:200		
შეამოწმა	ა. ლომსაძე					



გათბობა გაბრილების განთავსების ადგილი

მრავალბინიანი საცხოვრებელი სახლის პროექტი ქალაქ თბილისში, თემქის დასახლება I კვარტალი (ს.კ 01.12.02.018.002)				სტადია	ფურცელი	ფურცლები
				ა	07	30
დირექტორი	ა. ლომსაძე					
ავტორი	ა. ლომსაძე					
ავტორი	ი. სვიმონიშვილი					
ავტორი	რ. ებრალიძე		მეხუთე სართულის გეგმა	მასშტაბი	შ.პ.ს. "სტუდიო 8"	
შესრულა	რ. ებრალიძე			1:200		
შეამოწმა	ა. ლომსაძე					



გამობა გაბრილების განთავსების ადგილი

მრავალბინიანი საცხოვრებელი სახლის პროექტი ქალაქ თბილისში, თემქის დასახლება I კვარტალი (ს.კ 01.12.02.018.002)				სტადია	ფურცელი	ფურცლები
				ა	08	30
დირექტორი	ა. ლომსაძე					
ავტორი	ა. ლომსაძე					
ავტორი	ი. სვიმონიშვილი					
ავტორი	რ. ებრალიძე		მეექვსე სართულის გეგმა	მასშტაბი	შ.პ.ს. "სტუდიო 8"	
შესრულა	რ. ებრალიძე			1:200		
შეამოწმა	ა. ლომსაძე					



მრავალბინიანი საცხოვრებელი სახლის პროექტი ქალაქ თბილისში, თემქის დასახლება I კვარტალი (ს.კ 01.12.02.018.002)				სტადია	ფურცელი	ფურცლები
				ა	09	30
დირექტორი	ა. ლომსაძე					
ავტორი	ა. ლომსაძე					
ავტორი	ი. სვიმონიშვილი					
ავტორი	რ. ებრალიძე		მეშვიდე სართულის გეგმა	მასშტაბი	შ.პ.ს. "სტუდიო 8"	
შესრულა	რ. ებრალიძე			1:200		
შეამოწმა	ა. ლომსაძე					

გათბობა გაბრილების განთავსების ადგილი



გათბობა გაბარილების განთავსების ადგილი

მრავალბინიანი საცხოვრებელი სახლის პროექტი ქალაქ თბილისში, თემქის დასახლება I კვარტალი (ს.კ 01.12.02.018.002)					სტადია	ფურცელი	ფურცლები
					ა	10	30
დირექტორი	ა. ლომსაძე						
ავტორი	ა. ლომსაძე						
ავტორი	ი. სვიმონიშვილი						
ავტორი	რ. ებრალიძე		მერვე სართულის გეგმა		მასშტაბი	შ.პ.ს. "სტუდიო 8"	
შესრულა	რ. ებრალიძე				1:200		
შეამოწმა	ა. ლომსაძე						



გამობა გაბრილების განთავსების ადგილი

მრავალბინიანი საცხოვრებელი სახლის პროექტი ქალაქ თბილისში, თემქის დასახლება I კვარტალი (ს.კ 01.12.02.018.002)				სტადია	ფურცელი	ფურცლები
				ა	11	30
დირექტორი	ა. ლომსაძე					
ავტორი	ა. ლომსაძე					
ავტორი	ი. სვიმონიშვილი					
ავტორი	რ. ებრალიძე		მეცხრე სართულის გეგმა	მასშტაბი	შ.პ.ს. "სტუდიო 8"	
შესრულა	რ. ებრალიძე			1:200		
შეამოწმა	ა. ლომსაძე					



გამობა გაბრილების განთავსების ადგილი

მრავალბინიანი საცხოვრებელი სახლის პროექტი ქალაქ თბილისში, თემქის დასახლება I კვარტალი (ს.კ 01.12.02.018.002)				სტადია	ფურცელი	ფურცლები
				ა	12	30
დირექტორი	ა. ლომსაძე					
ავტორი	ა. ლომსაძე					
ავტორი	ი. სვიმონიშვილი					
ავტორი	რ. ებრალიძე		მეათე სართულის გეგმა	მასშტაბი	შ.პ.ს. "სტუდიო 8"	
შესრულა	რ. ებრალიძე			1:200		
შეამოწმა	ა. ლომსაძე					



გამობა გაბარილების განთავსების ადგილი

მრავალბინიანი საცხოვრებელი სახლის პროექტი ქალაქ თბილისში, თემქის დასახლება I კვარტალი (ს.კ 01.12.02.018.002)				სტადია	ფურცელი	ფურცლები
				ა	13	30
დირექტორი	ა. ლომსაძე					
ავტორი	ა. ლომსაძე					
ავტორი	ი. სვიმონიშვილი					
ავტორი	რ. ებრალიძე		მეთერთმეტე სართულის გეგმა	მასშტაბი	შ.პ.ს. "სტუდიო 8"	
შესრულა	რ. ებრალიძე			1:200		
შეამოწმა	ა. ლომსაძე					



რეგულირების ხაზი

მრავალბინიანი საცხოვრებელი სახლის პროექტი ქალაქ თბილისში, თემქის დასახლება I კვარტალი (ს.კ 01.12.02.018.002)				სტადია	ფურცელი	ფურცლები
				ა	14	30
დირექტორი	ა. ლომსაძე					
ავტორი	ა. ლომსაძე					
ავტორი	ი. სვიმონიშვილი					
ავტორი	რ. ებრალიძე		მეთორმეტე სართულის გეგმა	მასშტაბი	შ.პ.ს. "სტუდიო 8"	
შემოწმება	რ. ებრალიძე			1:200		
შეამოწმა	ა. ლომსაძე					

გათბობა გაბრილების განთავსების ადგილი



მრავალბინიანი საცხოვრებელი სახლის პროექტი ქალაქ თბილისში, თემქის დასახლება I კვარტალი (ს.კ 01.12.02.018.002)				სტადია	ფურცელი	ფურცლები
				ა	15	30
დირექტორი	ა. ლომსაძე					
ავტორი	ა. ლომსაძე					
ავტორი	ი. სვიმონიშვილი					
ავტორი	რ. ებრალიძე		მესამეტე სართულის გეგმა	მასშტაბი	შ.პ.ს. "სტუდიო 8"	
შემსრულა	რ. ებრალიძე			1:200		
შემოწმა	ა. ლომსაძე					

გათბობა გაგრილების განთავსების ადგილი

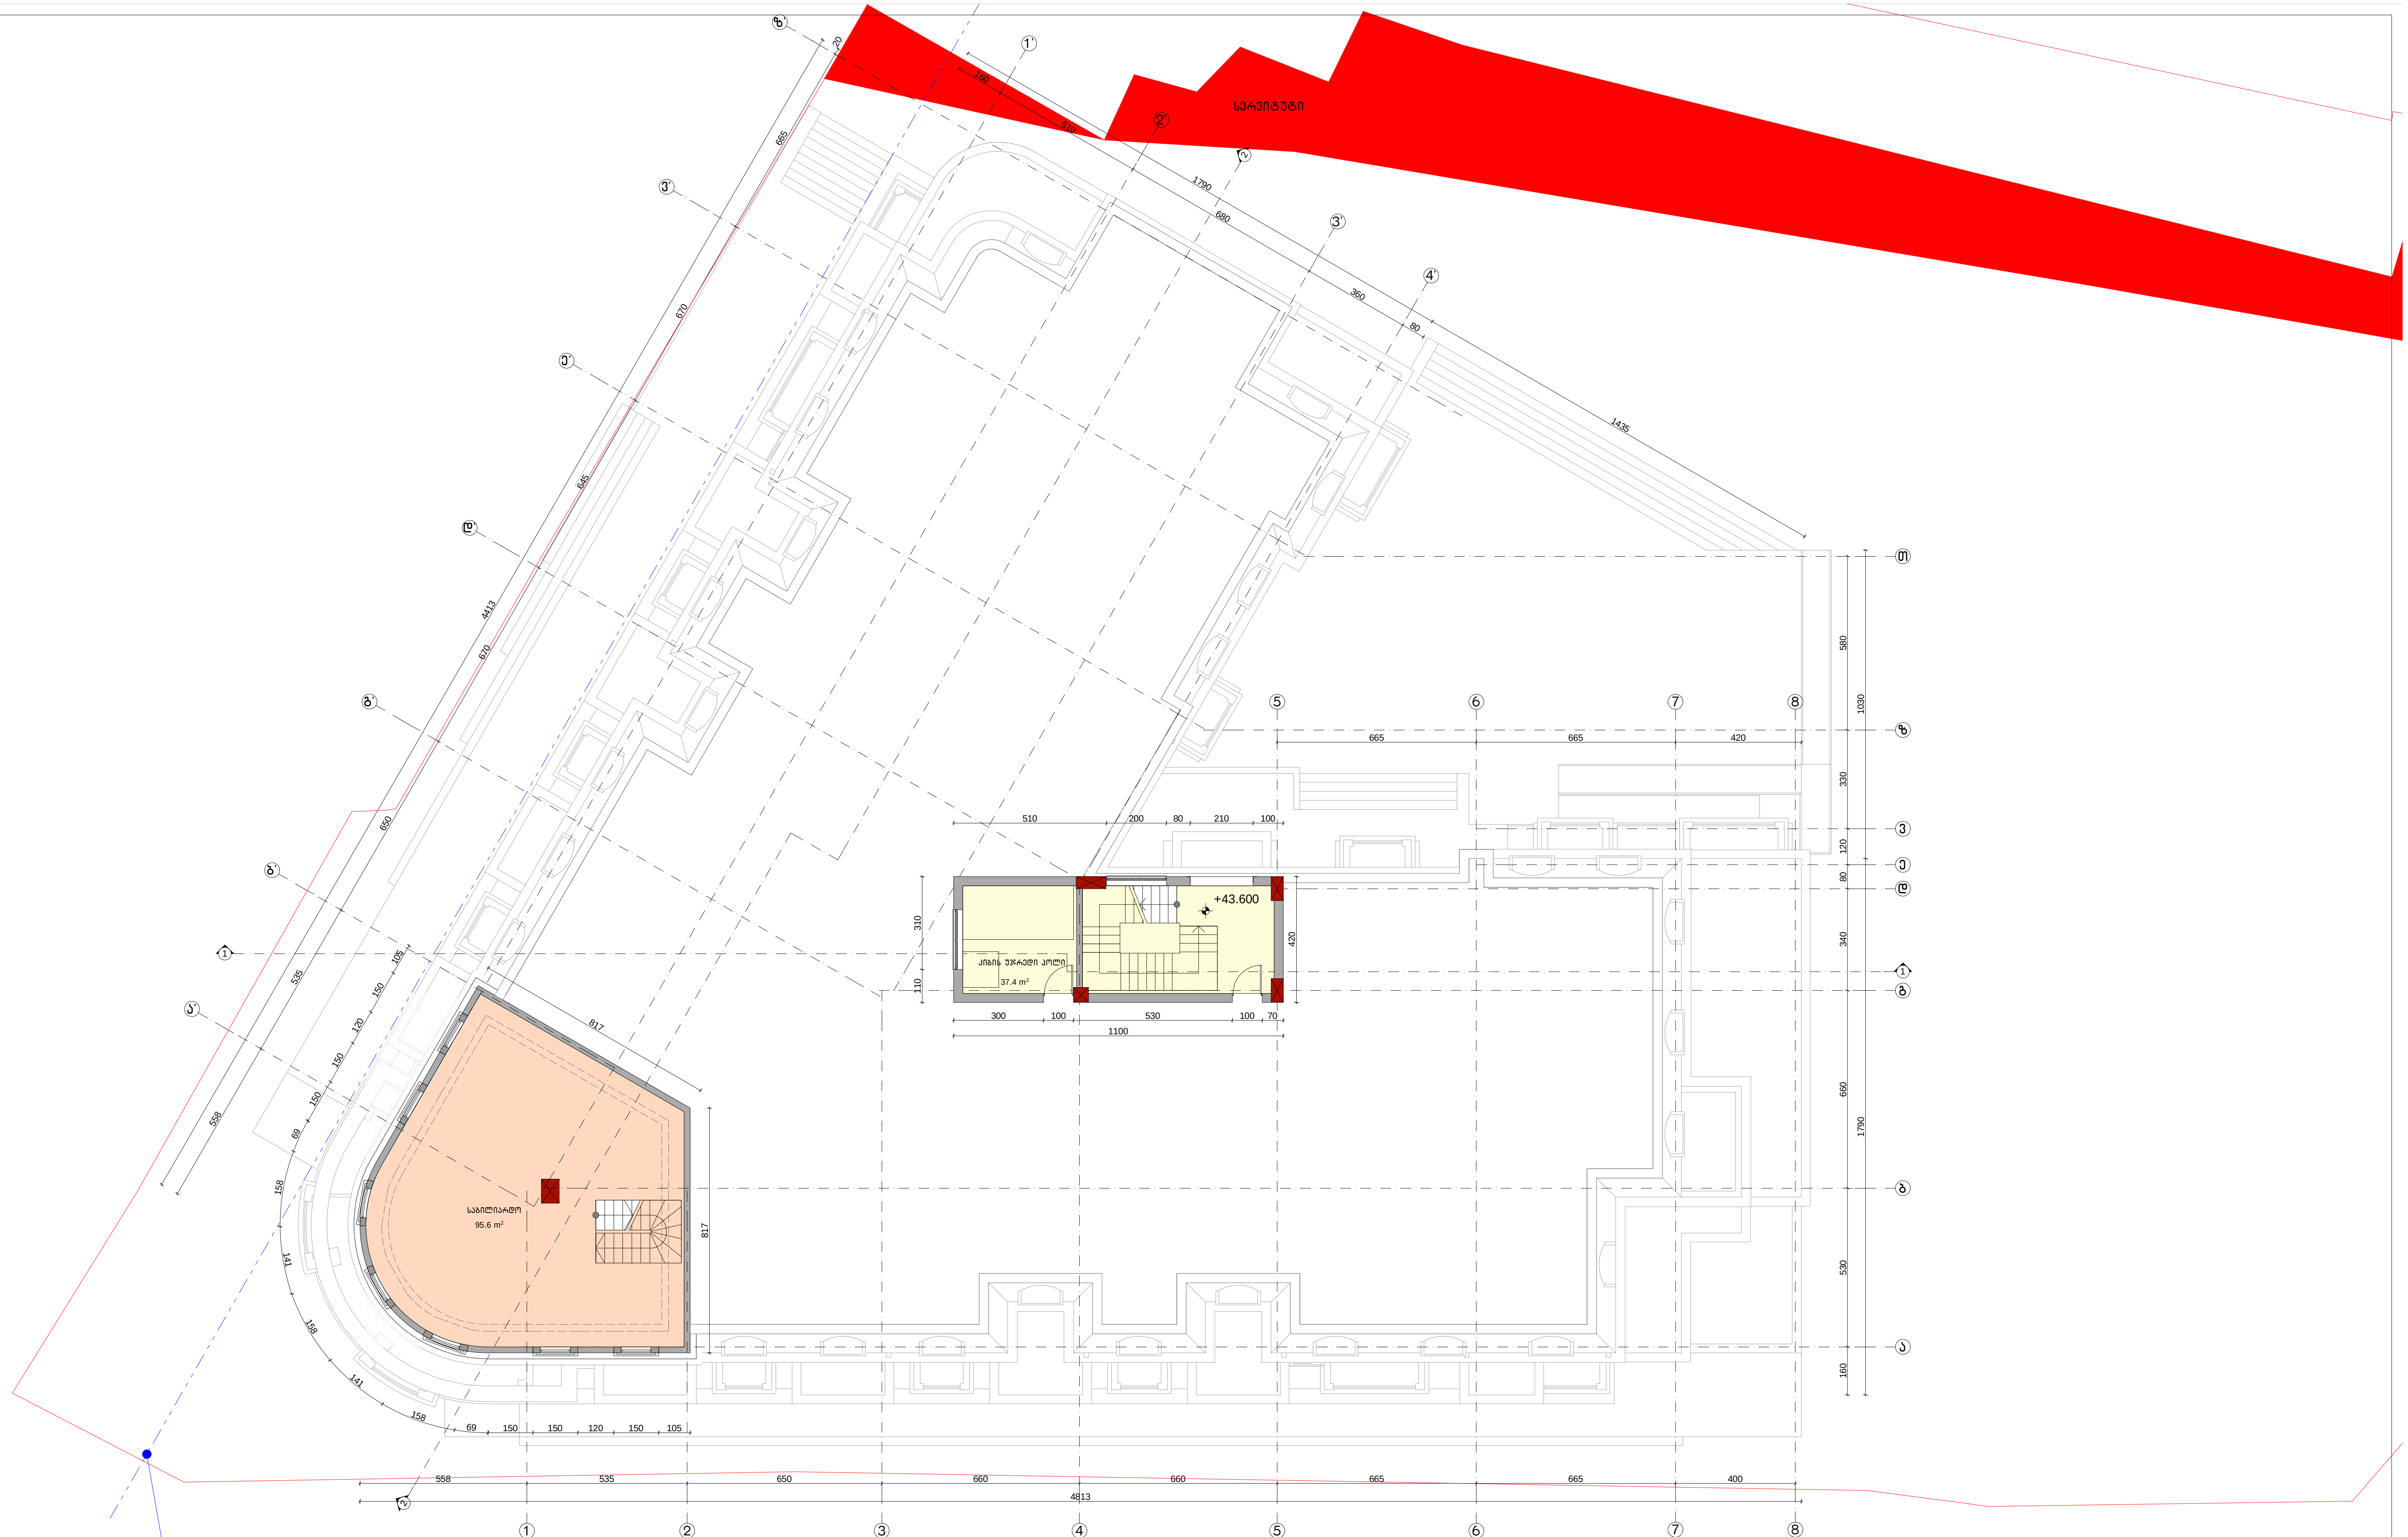

მრავალბინიანი საცხოვრებელი სახლის პროექტი ქალაქ თბილისში, თემქის დასახლება I კვარტალი (ს.კ 01.12.02.018.002)				
სტადია	ფურცელი	ფურცლები		
ა	16	30		
დირექტორი	ა. ლომსაძე			
ავტორი	ა. ლომსაძე			
ავტორი	ი. სვიმონიშვილი			
ავტორი	რ. ებრალიძე	ტექნიკური სართულის გეგმა	მასშტაბი	შ.პ.ს. "სტუდიო 8"
შეასრულა	რ. ებრალიძე		1:200	
შეამოწმა	ა. ლომსაძე			

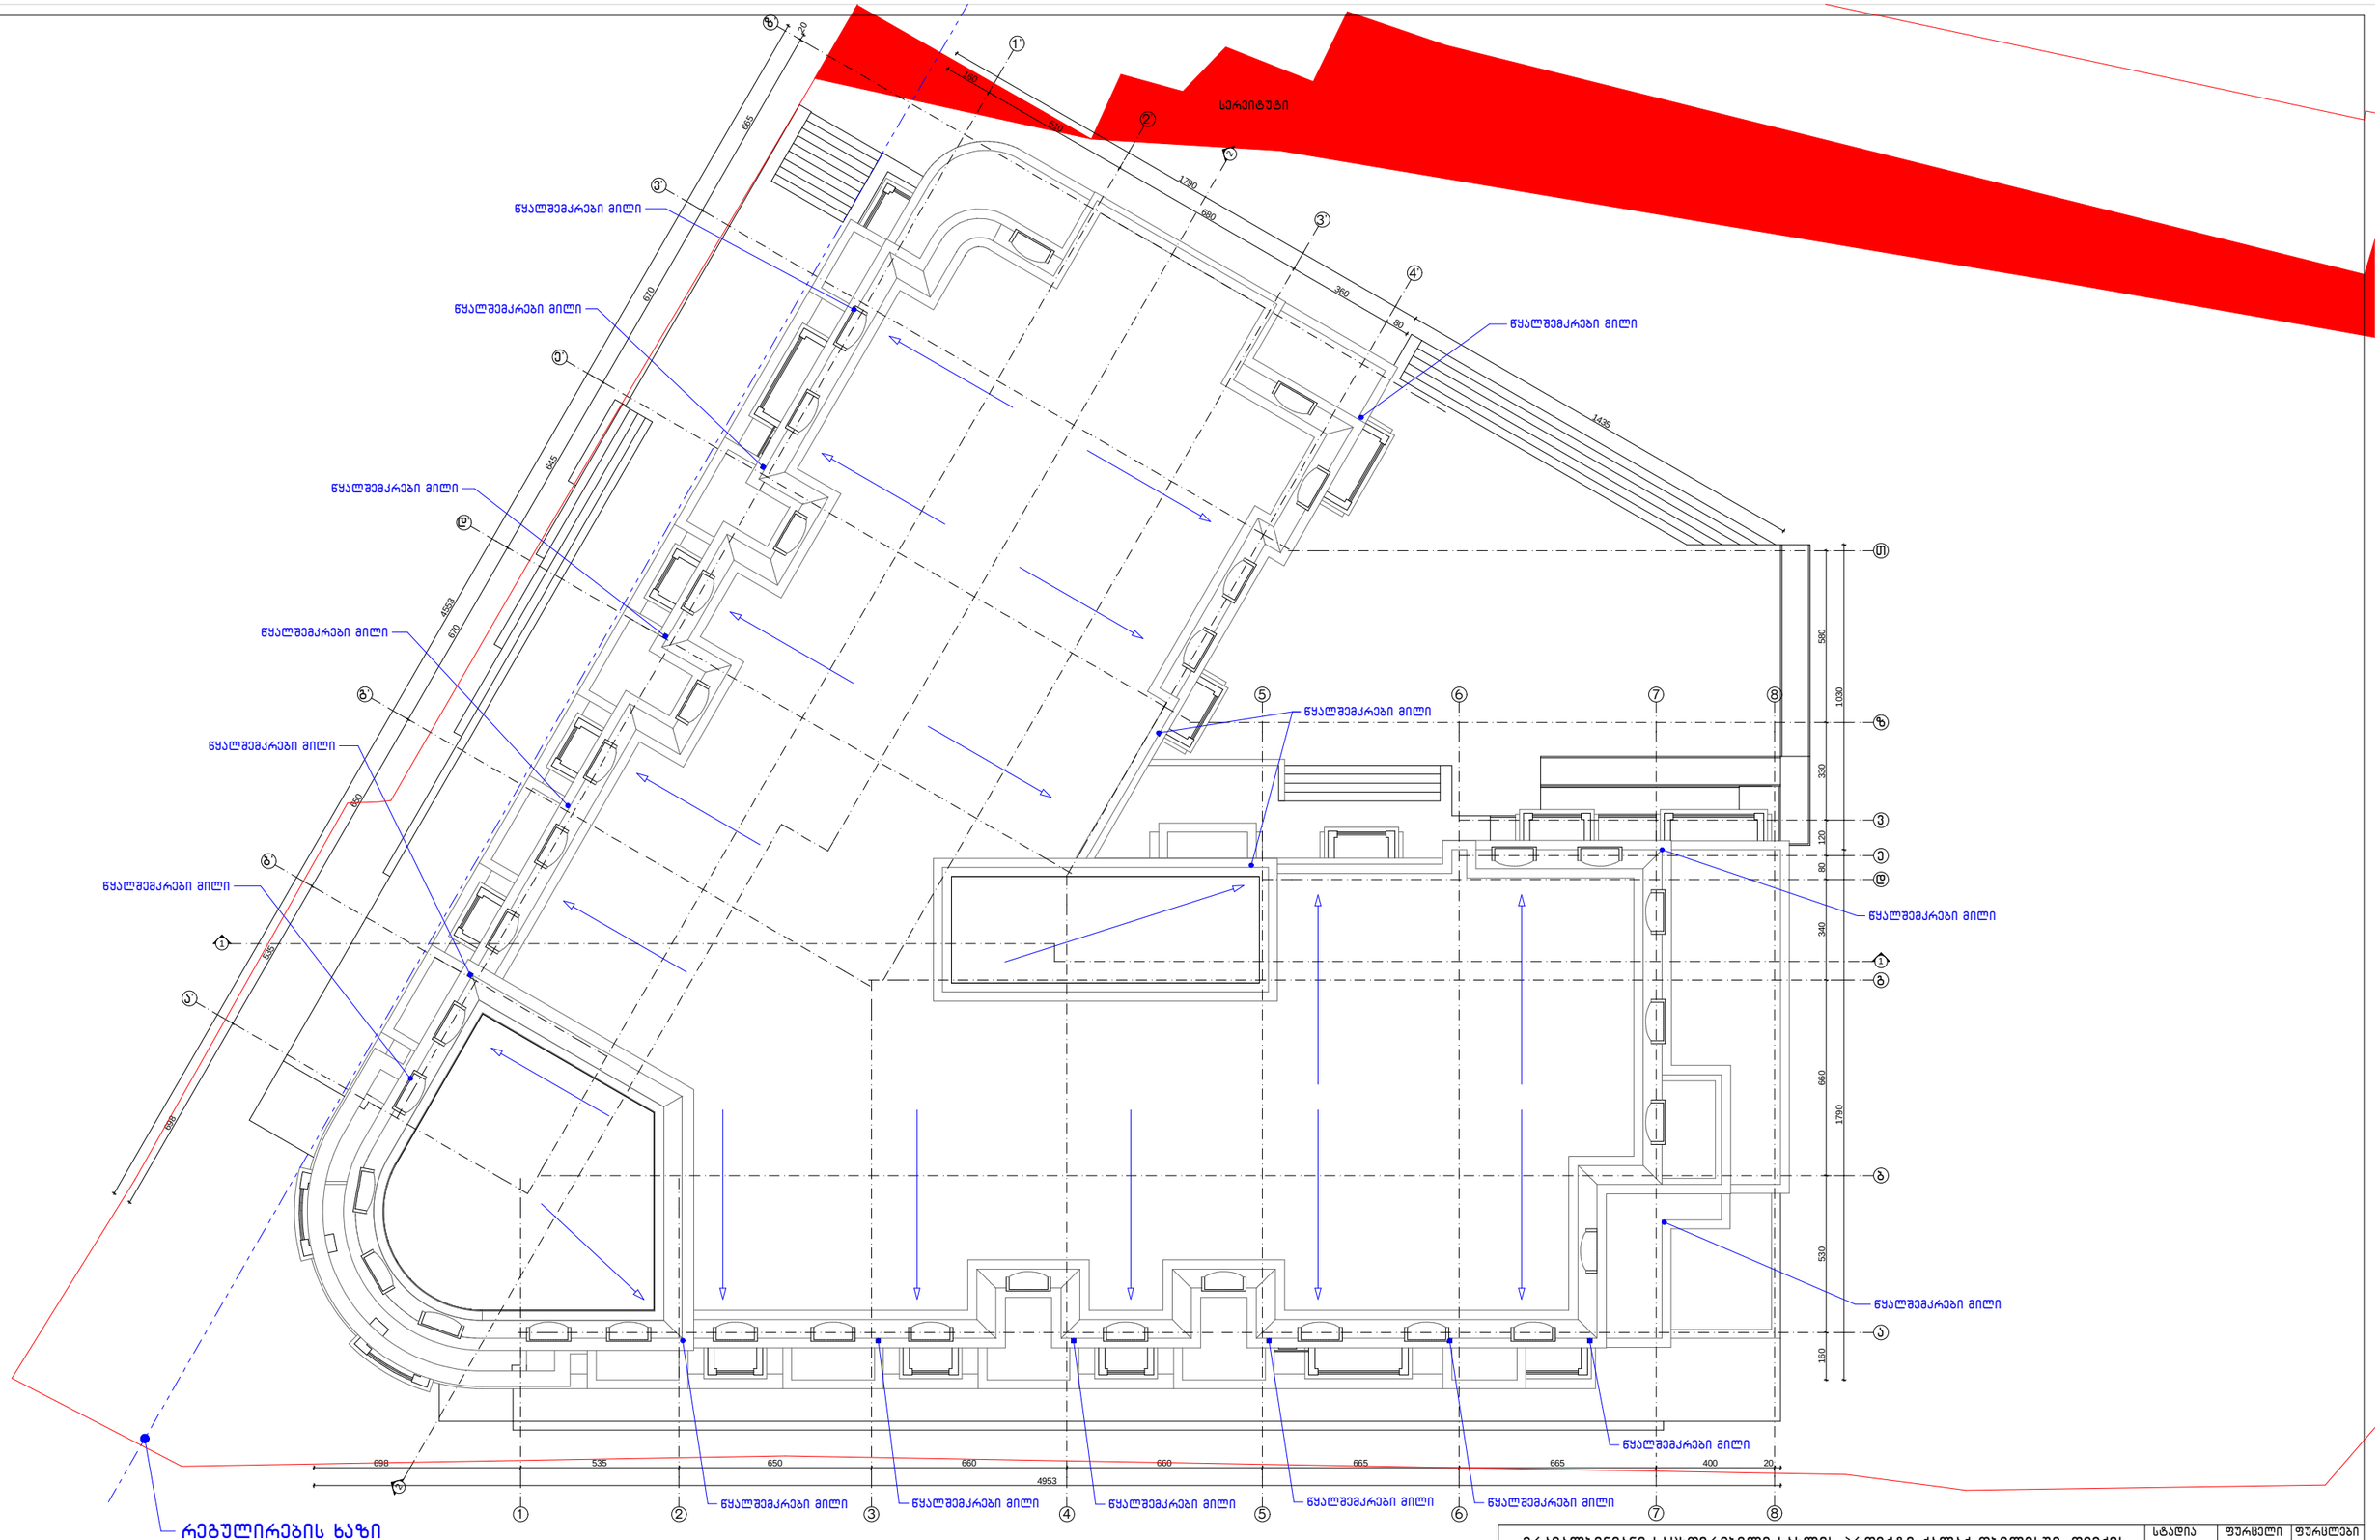

მრავალბინიანი საცხოვრებელი სახლის პროექტი ქალაქ თბილისში, თემქის დასახლება I კვარტალი (ს.კ 01.12.02.018.002)				სტადია	ფურცელი	ფურცლები
				ა	17	30
დირექტორი	ა. ლომსაძე					
ავტორი	ა. ლომსაძე					
ავტორი	ი. სვიმონიშვილი					
ავტორი	რ. ებრალიძე		სახურავის გეგმა	მასშტაბი	შ.პ.ს. "სტუდიო 8"	
შესრულა	რ. ებრალიძე			1:200		
შეამოწმა	ა. ლომსაძე					