q. Tbilisis meria

urbanuli dagegmarebis
saqalaqo samsaxuri

miwis nakveTis sazRvrebis gegma

masStabi 1:500

misamarTi: mis: Tbilisi, daviTaRmaSenebliS xeivani, 12-km, (nakveTi 11/047), q. Tbilisis samxedro gzasa da didiRomis Sesasvlel gzasTan. sakadastro kodi 01.1006.11.058

farTobi: 1105 kv.m

samsaxurisufrosi

m. avaliani

qalaqdagegmarebis samsaxuri	
ganyofilebisufrosi	d. bairamaSvili
mTavari specialisti	T. jafariZe
Seasrula	i. goCaZe

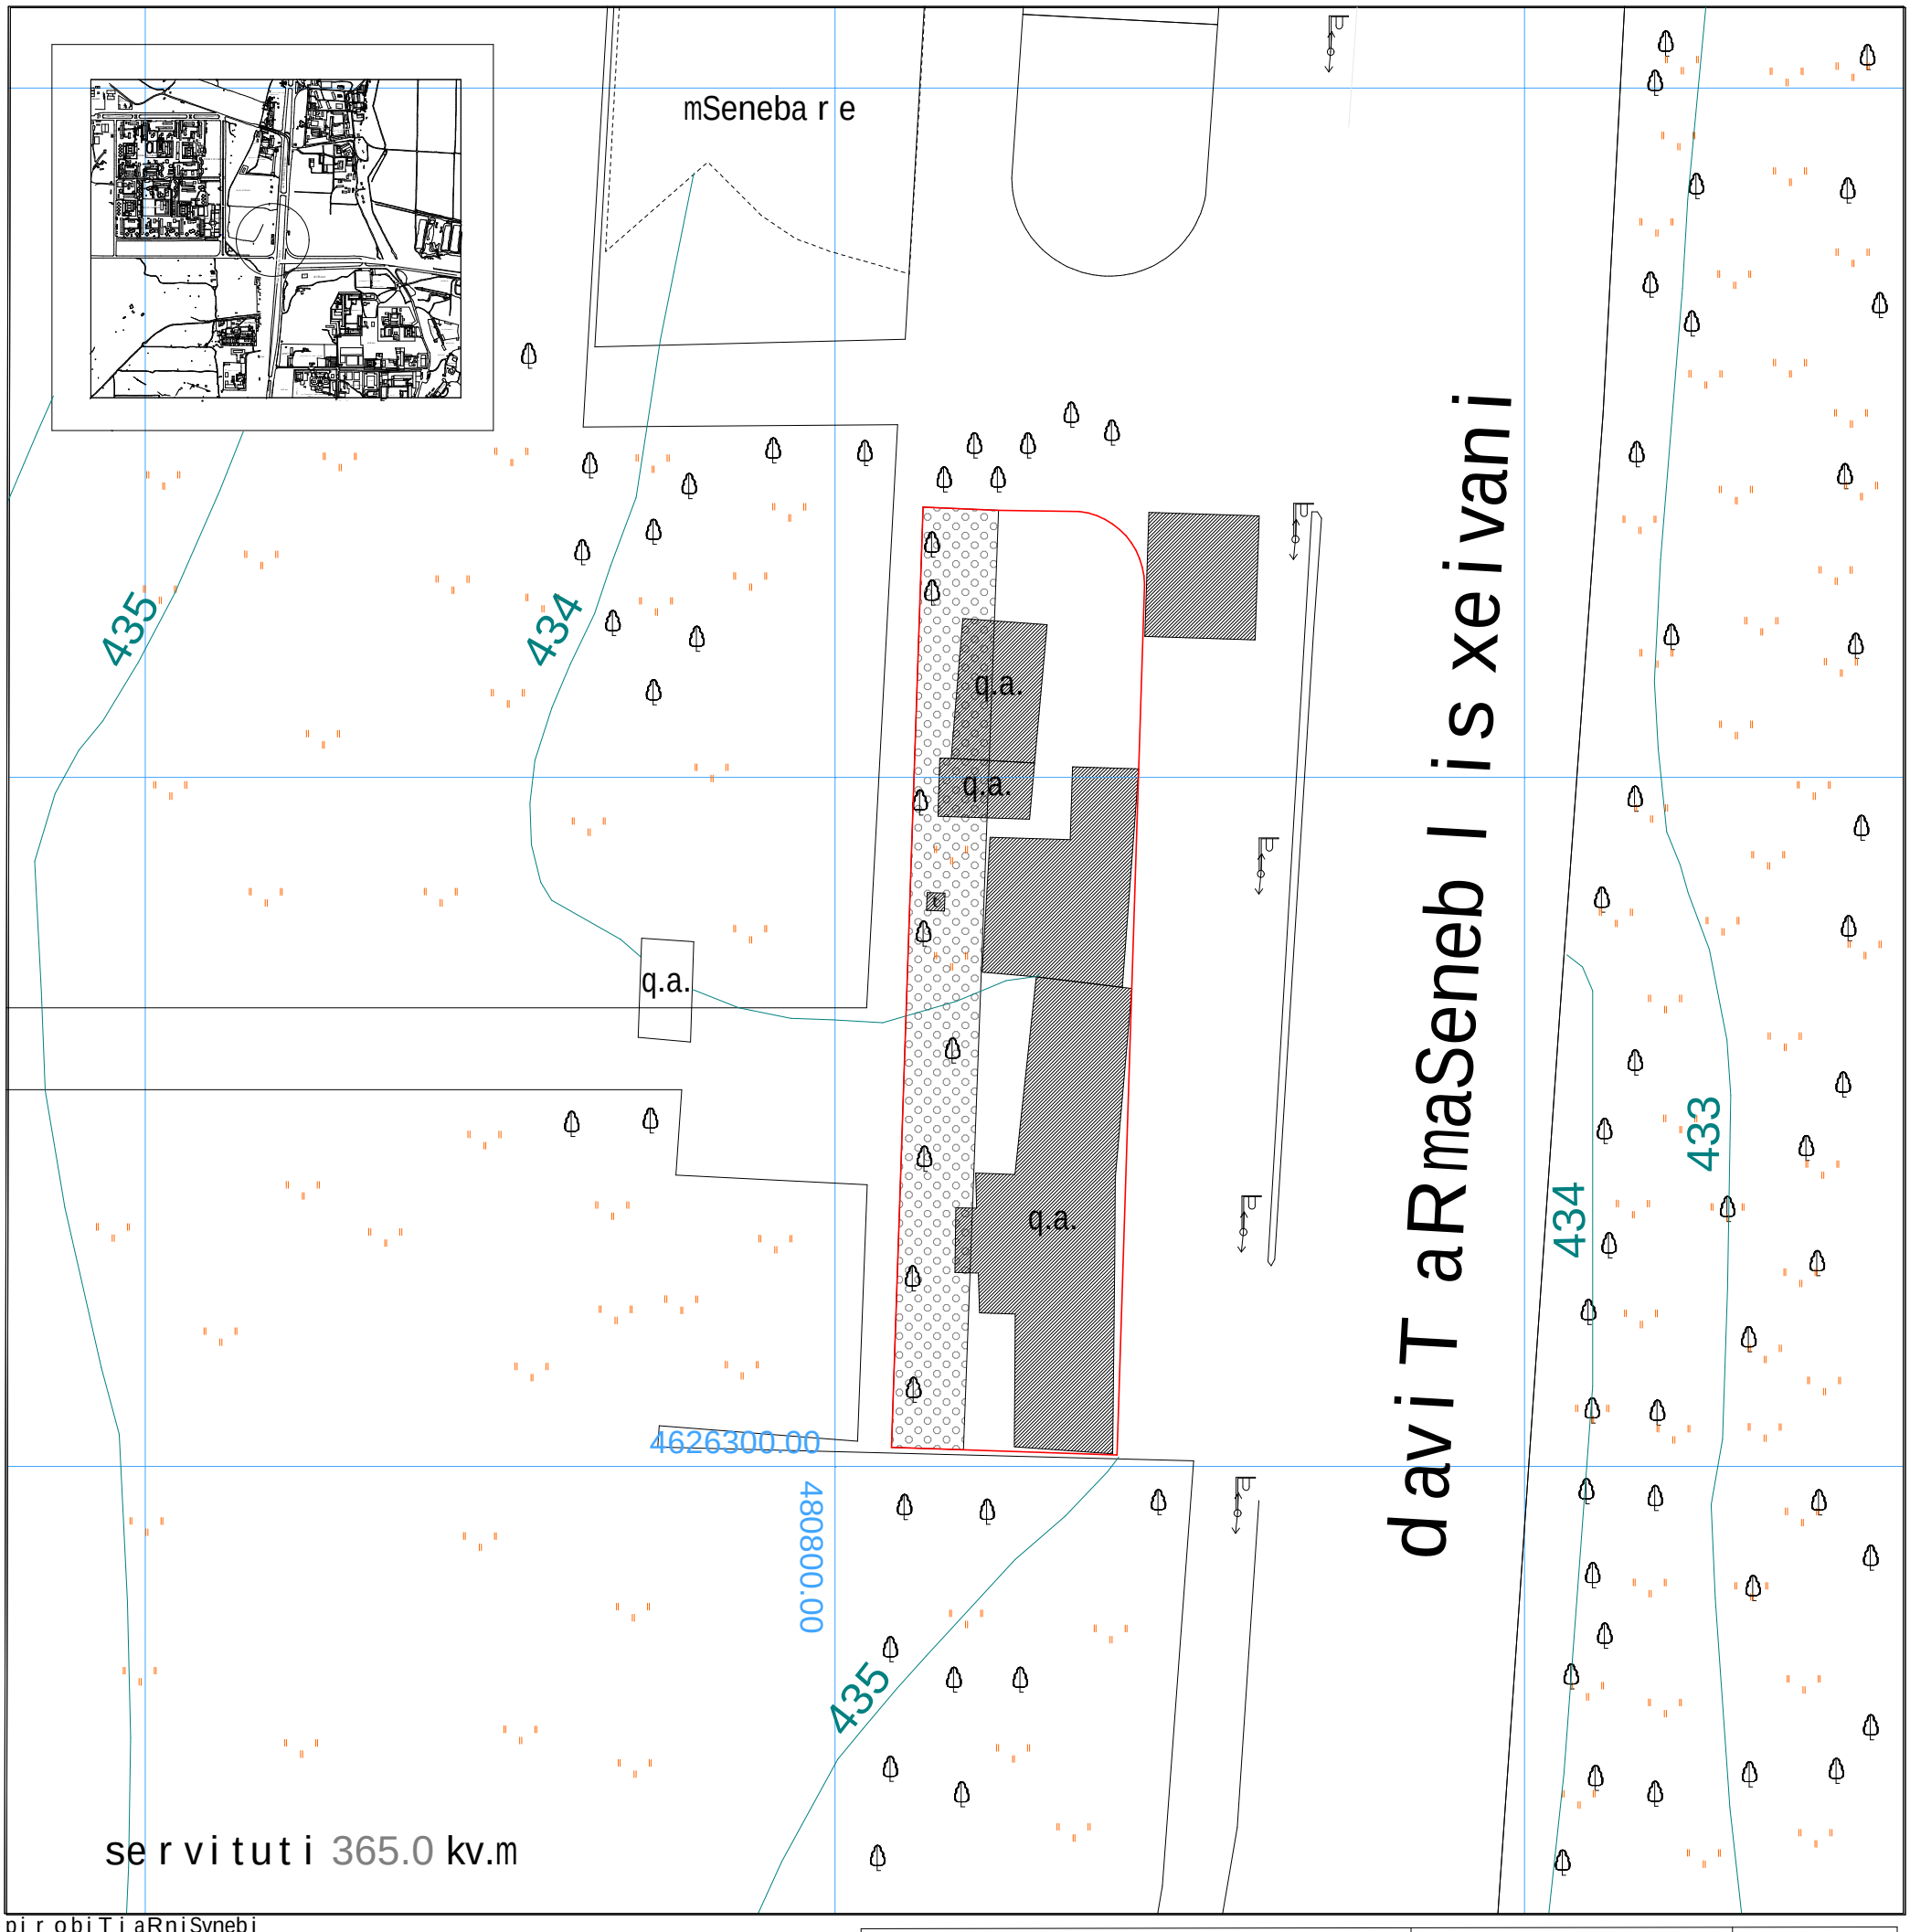

pirobiTiaRniSvnebi

qs sacxovrebeli
a.f. avtofarexi
horizontali
595.63 simaRliTiniSnuli
mindori
q.a. arasacxovrebeli
bordiuri
g gazgayvaniloba
k kanalizacia
k kavSirgabmuloba
wy wyalgayvaniloba
el.kabeli
gidranti
koordinatTabade
lampioni
mrgvaliWa
xexili
foTlovanixe
blokis kedeli
mavrTulis Robe
registrirebuli nakveTebi

S.p.s. "fleqsarqiteqtura". saq. Tbilisi, al. yazbegis gam. #2
tel\fax: web: www.flex.ge

Sesrulebis TariRi

direqtori	i. maziaSvili			05.07.2013 w.		
inJ. geodezisti	d. munjiSvili		topografiuli gadaReba	masS.	furc.	sul
komp. uzrun.	d. munjiSvili		topo ruka	1:500	1	1

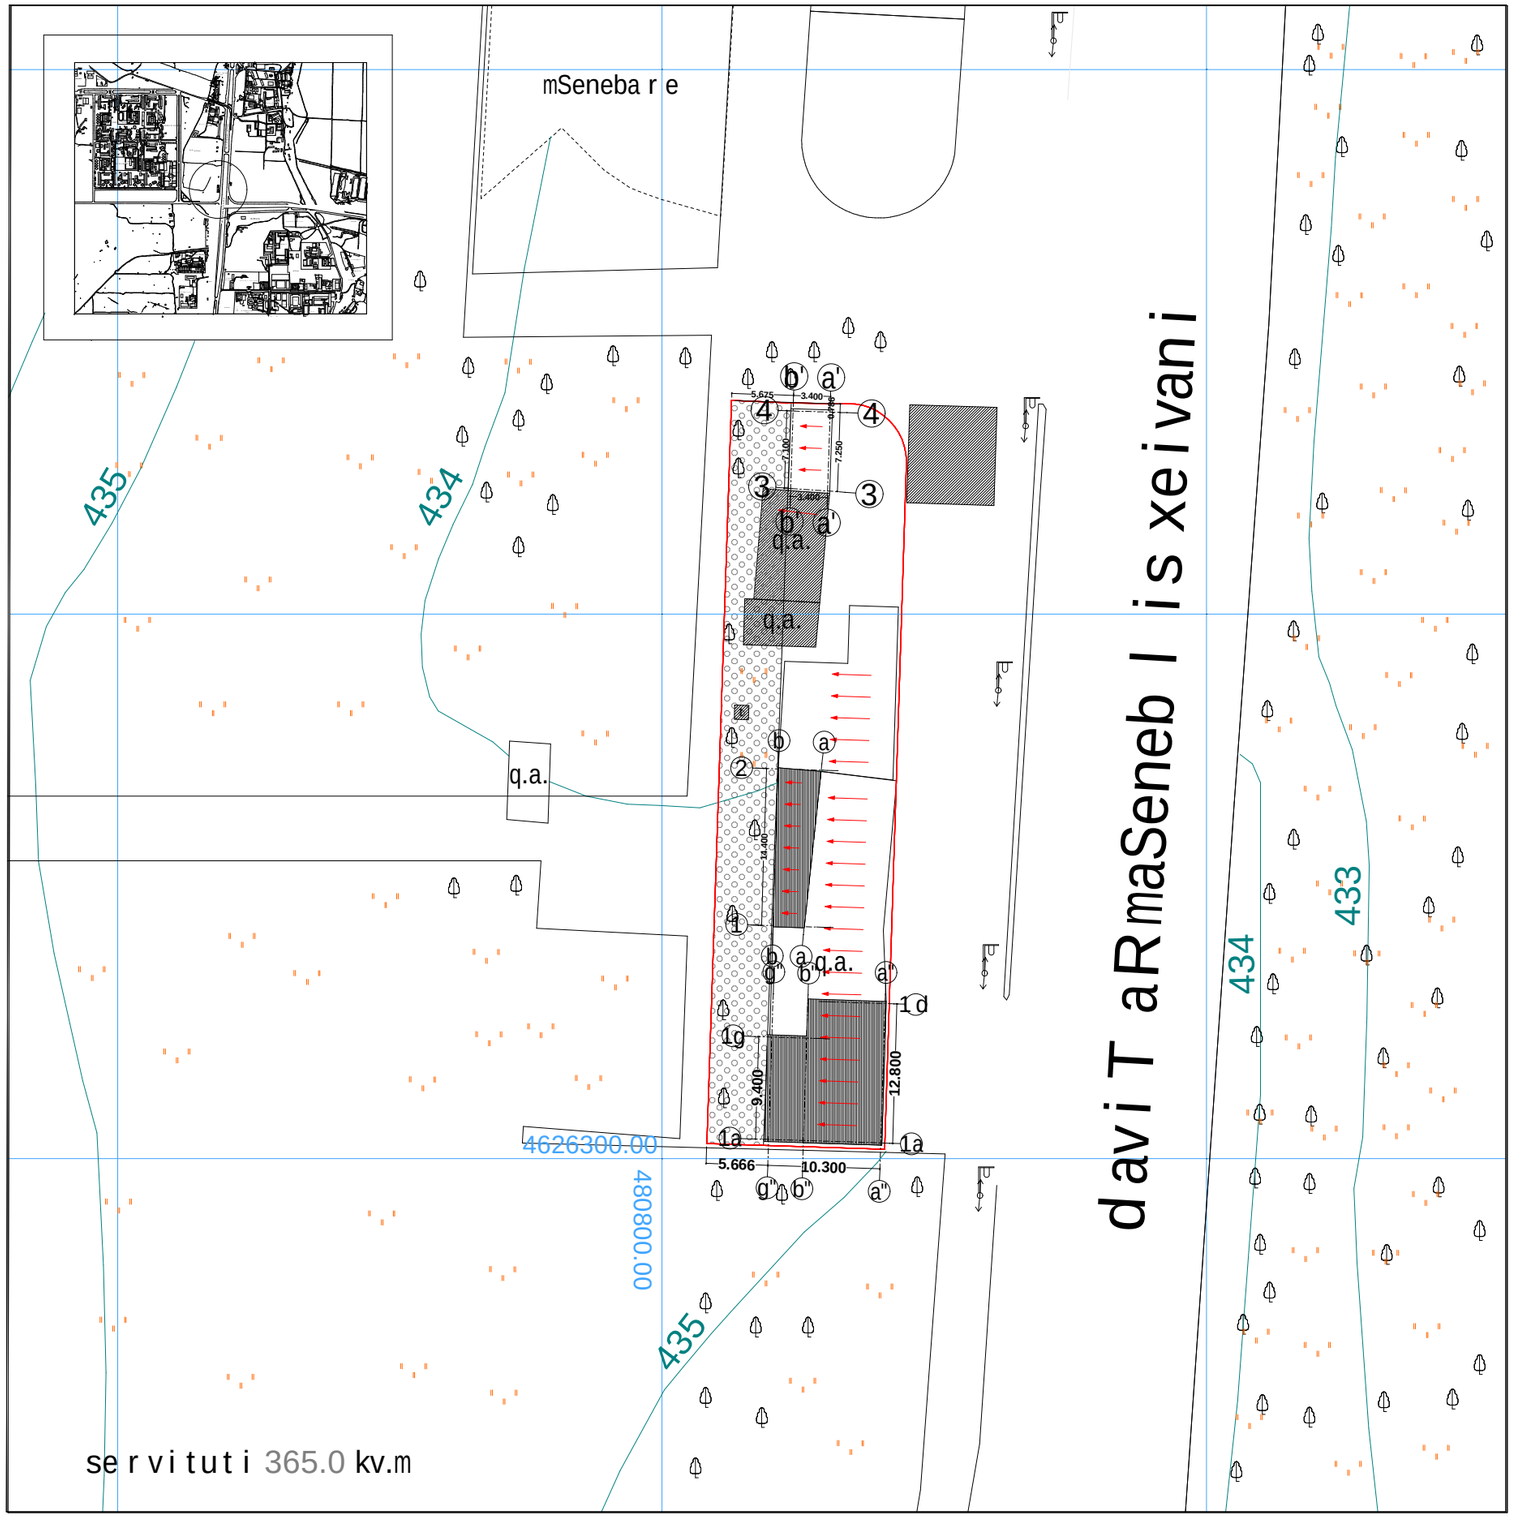

S.p.s. "I.K Studio"						
direqtori	i. xavTasi					
arqiteqtori	i. xavTasi		gen-gegma	masS.	furc.	sul
				1:500	1	1