გენგეგმა მ 1:500

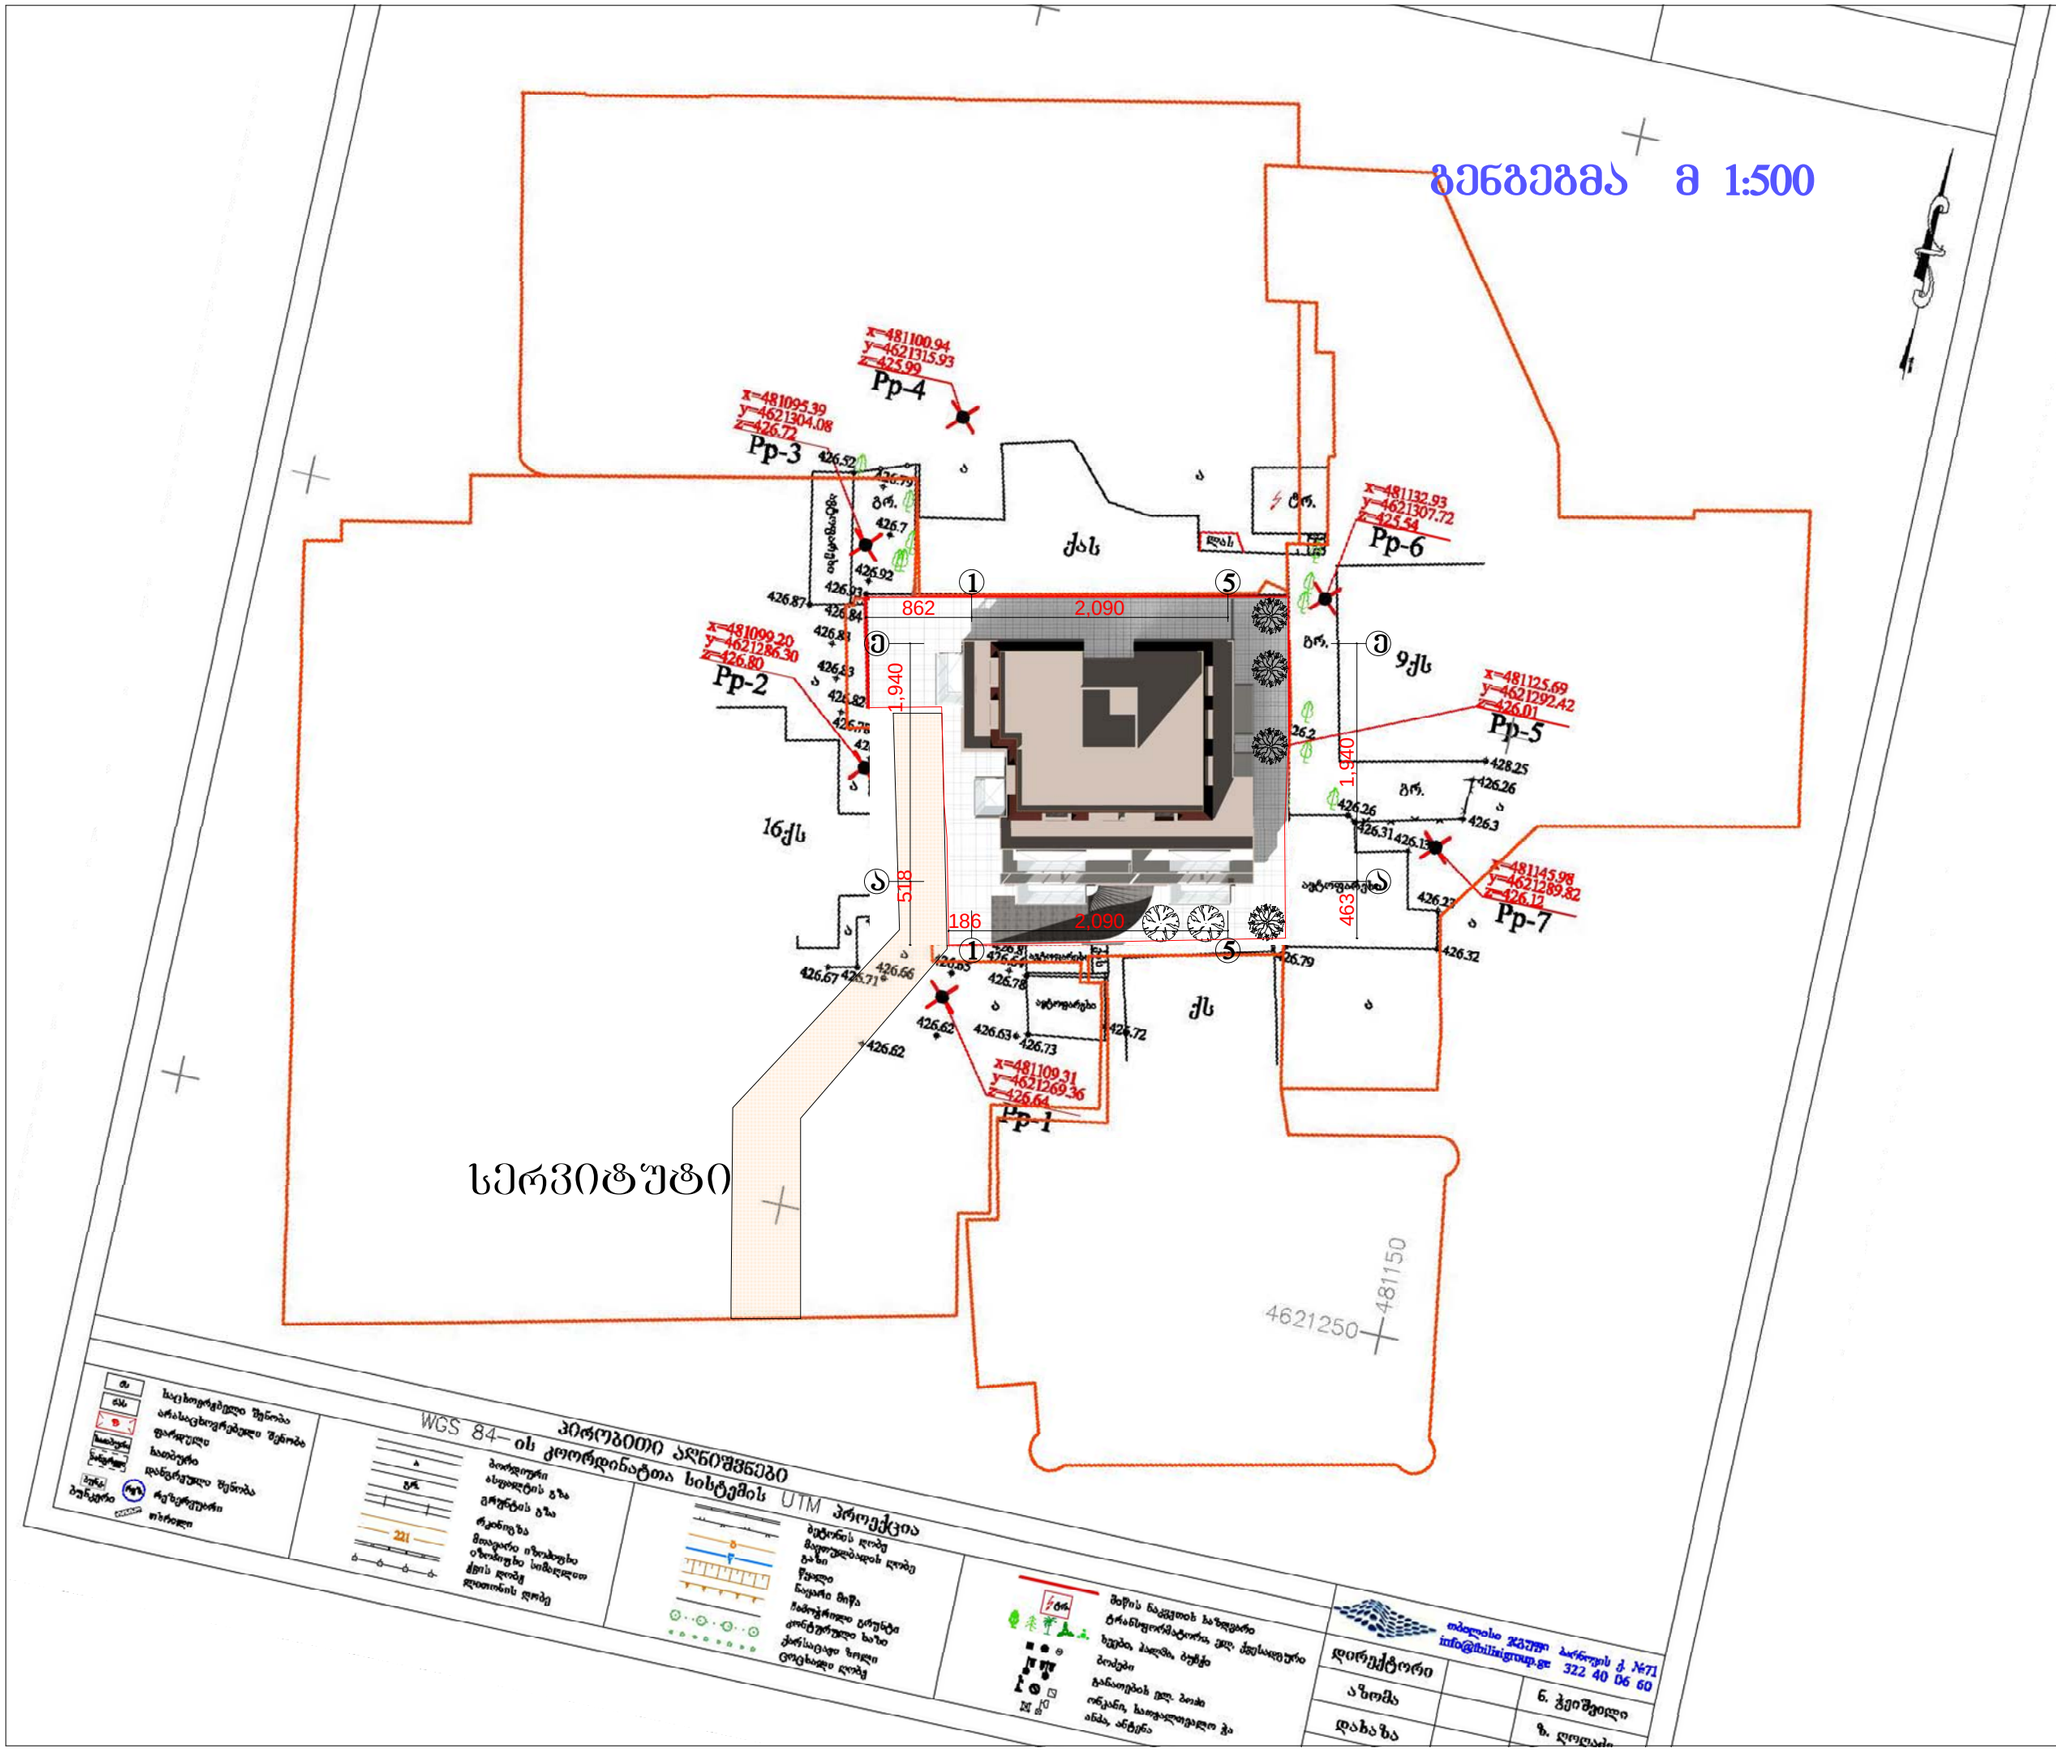

WGS 84-ის კოორდინატთა სისტემის UTM პროექცია

პირობითი აღნიშვნები




შეთანხმებულია	გვარი	ხელმოწერა	თარიღი
დირექტორი	ა. თარხნიშვილი		
პრ. მთ. არქიტექტორი	ვ. ტარასაშვილი		
ავტორი	ვ. ტარასაშვილი		

არქიტექტურა ნაწილი: მისამართი

შპს "გური"

ქ. თბილისი სამტრედიის ქ.№37

მასშტაბი	1:500	ნახაზი	
თარიღი		გენგეგმა მ 1:500	
სტადია		ფურცელი	ფურცლები
პროექტი			

ფორმატი -3	თებერვალი 2014 წ.

ექსპლიკაცია

შენიშვნები

ნახაზზე საპროექტო ნული შეესაბამება აბსოლუტურ ნიშნულს - 426.8

ნახაზში ყველა ცვლილება მშენებლობისას შეთანხმებული უნდა იყოს პროექტის ავტორთან

დამკვეთი

მისამართი

ქ თბილისი, ძოგაულეთის ქ.№1

პროექტის სახელწოდება

"მრავალბინიანი საცხოვრებელი სახლი"

საქართველოს
ქ. თბილისის მერია
სსიპ თბილისის არქიტექტურის სამსახური

ქ. თბილისში, დიდუბე-ჩუღურეთის რაიონში, სამტრედიის ქუჩა №37, შ.პ.ს. "ბური"-ს საკუთრებაში არსებული 836 კვ.მ არასასოფლო-სამეურნეო დანიშნულების მიწის ნაკვეთის

ბ ე ბ მ ა

საფუძველი: ქ. თბილისის მერიის სსიპ ქონების მართვის სააგენტოს წერილი № ქ.თბილისის მთავრობის №20-32-704. 10.11.2008 წლის დადგენილება.

სამსახურის უფროსი
/ბ. გოგოლაშვილი/.

სიტუაციური სქემა
მ 1:2000



მიწის ნაკვეთის გამოყენების პირობების მომზადების განყოფილება		
განყოფილების უფროსი:		
მთავარი სპეციალისტი:		
საინვესტიციო განყოფილება		
განყოფილების უფროსი:		
მთავარი სპეციალისტი:		
მიწის ნაკვეთის ფუნქცია და ქალაქმშენებლობითი პირობების პარამეტრები		

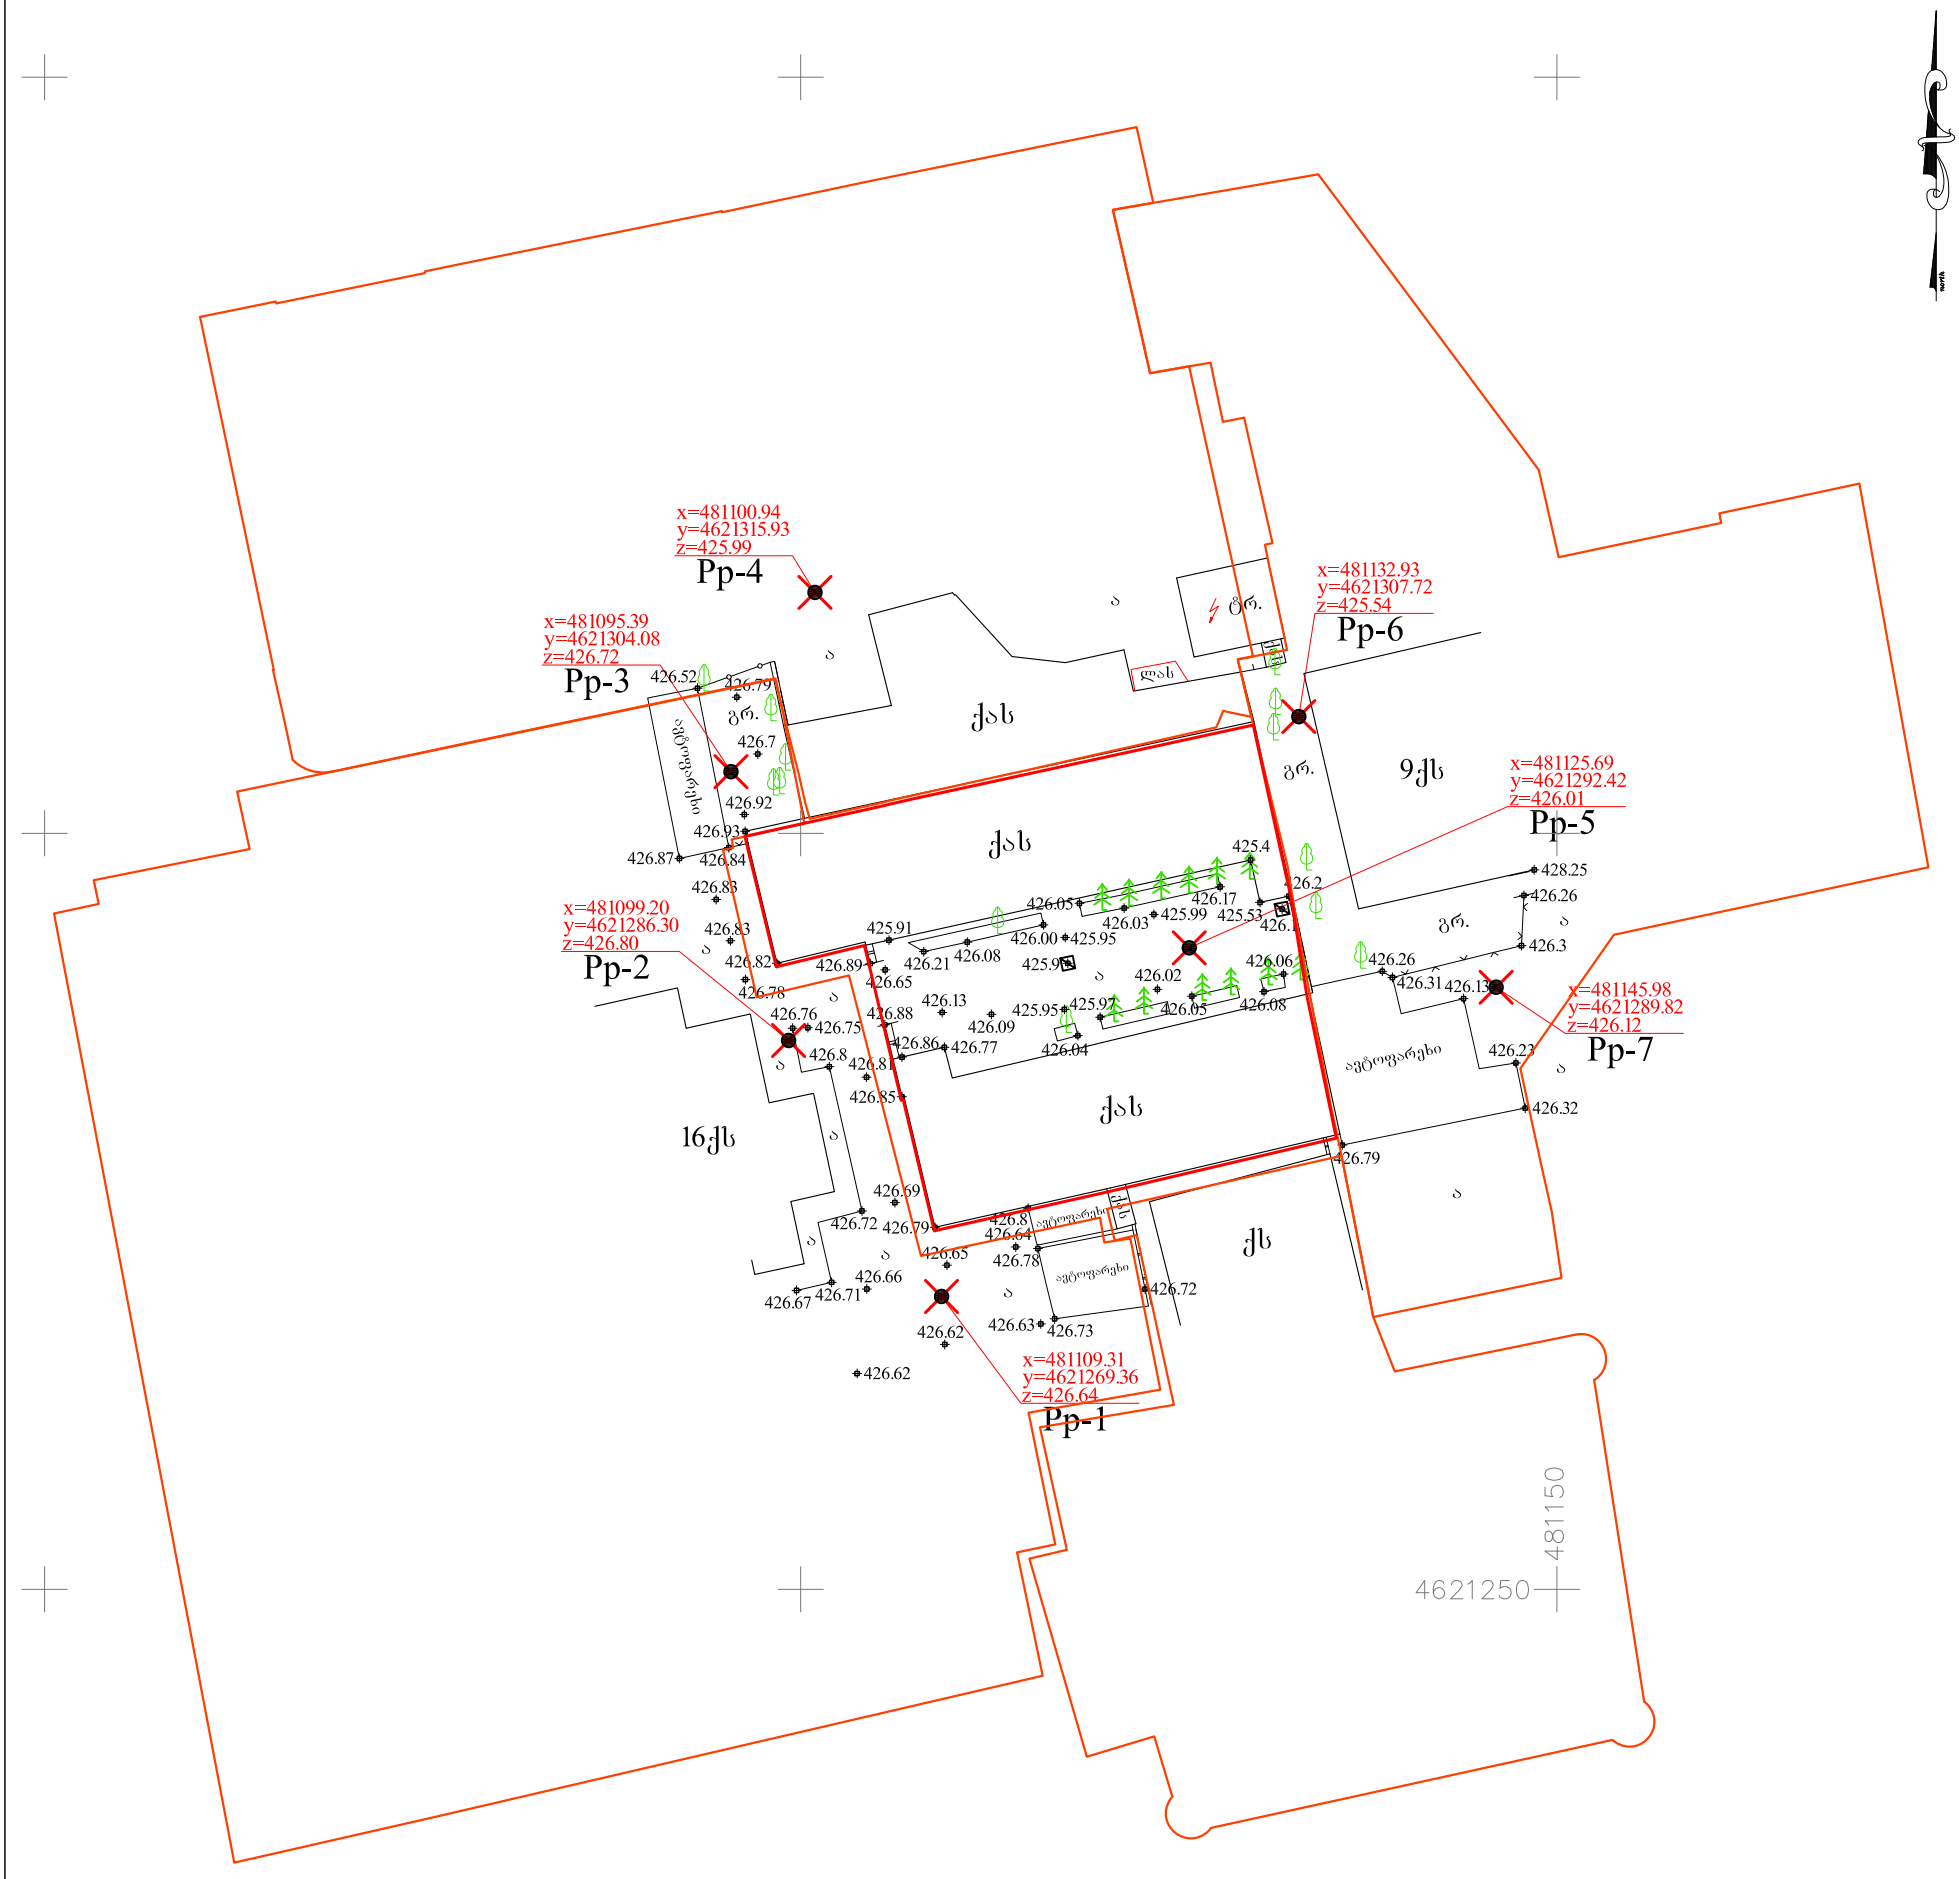

პირობითი აღნიშვნები

WGS 84–ის კოორდინატთა სისტემის UTM პროექცია

ქს საცხოვრებელი შენობა	ბორდიური	ბეტონის ღობე	მიწის ნაკვეთის საზღვარი
ქას არასაცხოვრებელი შენობა	ასფალტის გზა	მავთულბადის ღობე	ტრანსფორმატორი, ელ. ქვესადგური
ფ ფარდული	გრუნტის გზა	გაზი	ხეები, პალმა, ბუჩქი
საობური საათბური	რკინიგზა	წყალი	ბოძები
დანგრეული შენობა	მთავარი იზოჰიფსი	ნავარი მიწა	განათების ელ. ბოძი
ბუნკერი რეზ რეზერვუარი	იზოჰიფსი სიმაღლით	ჩამოჭრილი გრუნტი	ონკანი, სათვალთვალო ჭა
თხრილი	ქვის ღობე	კონტურული ხაზი	ანძა, ანტენა
	ლითონის ღობე	ქარსაცავი ზოლი	
		ცოცხალი ღობე	

თბილისი ჯგუფი ბარნოვის ქ. №71
info@tbilisigroup.ge 322 40 06 60

დირექტორი		ნ. ჭეიშვილი
აზომა		ზ. ღოღაძე
დახაზა		ა. კრივოლიაკო
მ 1:500		2013წ.