მაქსიმალურად
დასაშვები სიმაღლე

51.88

18.93

9.80

21.33

9.80



5.00 5.00 5.00 5.00 5.00 5.00 5.00

4.78 35.00 2.18

ი თ ზ ე დ გ ბ ა

ქუჩის ღერძი

ავეჯილი ხაზები

ავეჯილი ხაზები

ქუჩის ღერძი

ტექ - ეკონომიკური მაჩვენებლები

შენიშვნები NOTES

დამკვეთი CLIENT		
პროექტი PROJECT		
მისამართი ADDRESS		
	გავარი	ხელმოწერა
დირექტორი	კ.მორჩილაძე	
პროექტის ავტორი	კ.მორჩილაძე	
დაამუშავა		

THE DESIGN STUDIO

არქიტექტურული ნაწილი

მაშტაბი SCALE	თარიღი DATE OF ISSUE
1:200	ნახაზი DRVG.
	სიმაღლის სქემა 2
სტადია STAGE	ფურც. PAGES / სულ ALL

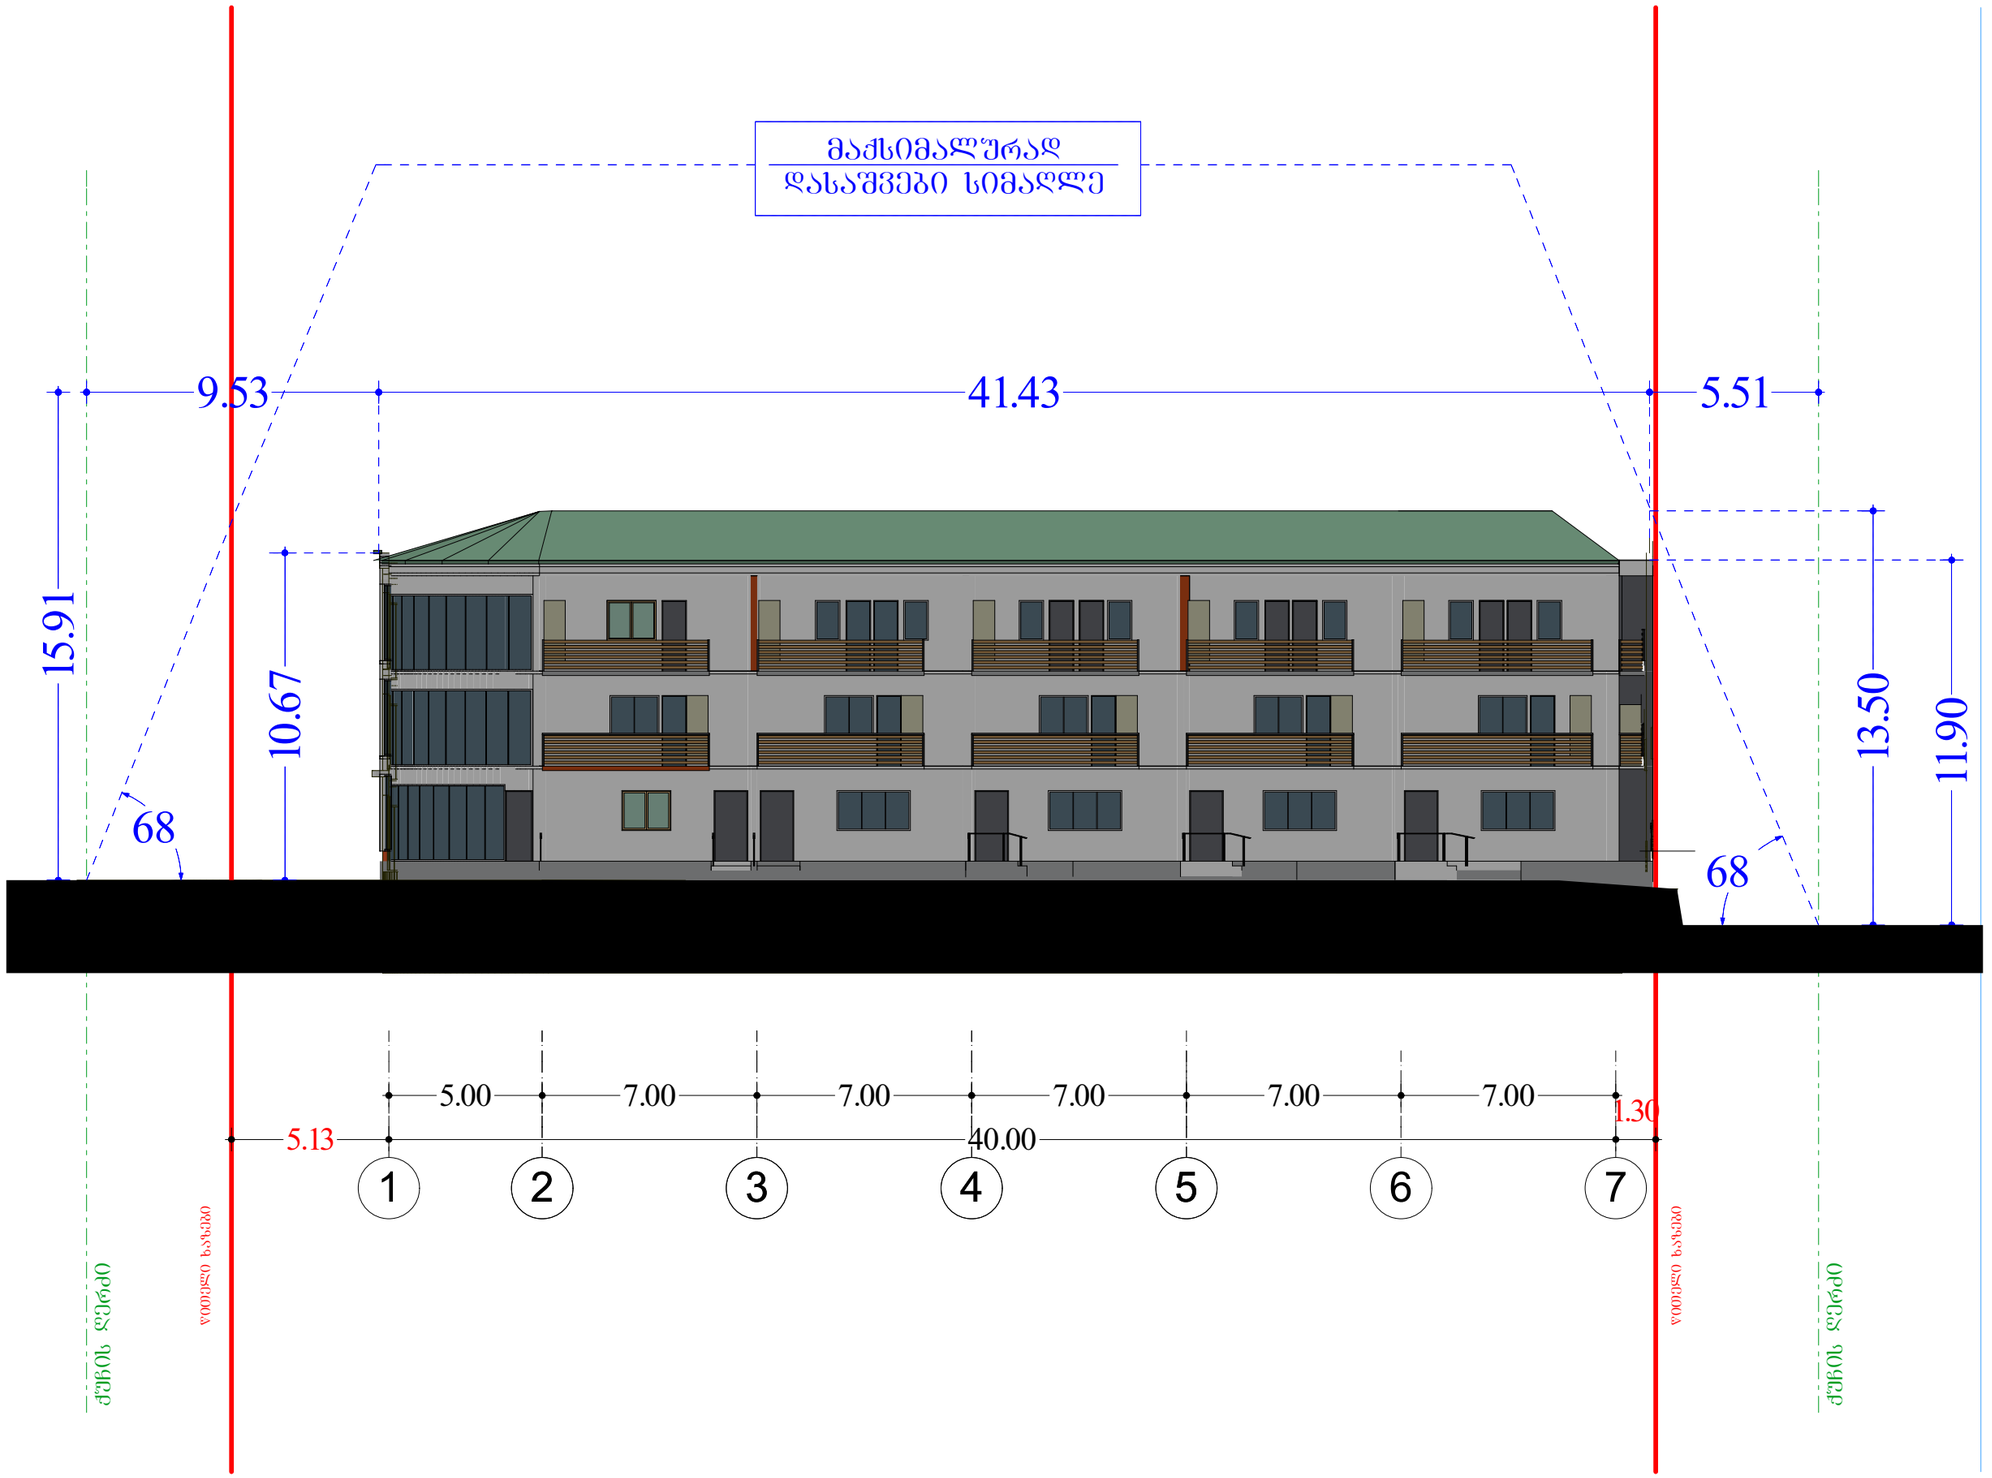

ტექ - ეკონომიკური მაჩვენებლები

შენიშვნები NOTES

დამკვეთი CLIENT		
პროექტი PROJECT		
მისამართი ADDRESS		
	გაგარი	ხელმოწერა
დირექტორი	კ.მორჩილაძე	
პროექტის ავტორი	კ.მორჩილაძე	
დაამუშავა		

THE DESIGN STUDIO

არქიტექტურული ნაწილი

მასშტაბი SCALE	თარიღი DATE OF ISSUE
1:200	ნახაზი DRVG.
	სიმაღლის სქემა 1

სტადია STAGE	ფურც. PAGES	სულ ALL