



პირველი ბლოკი
ფასადი 16-1

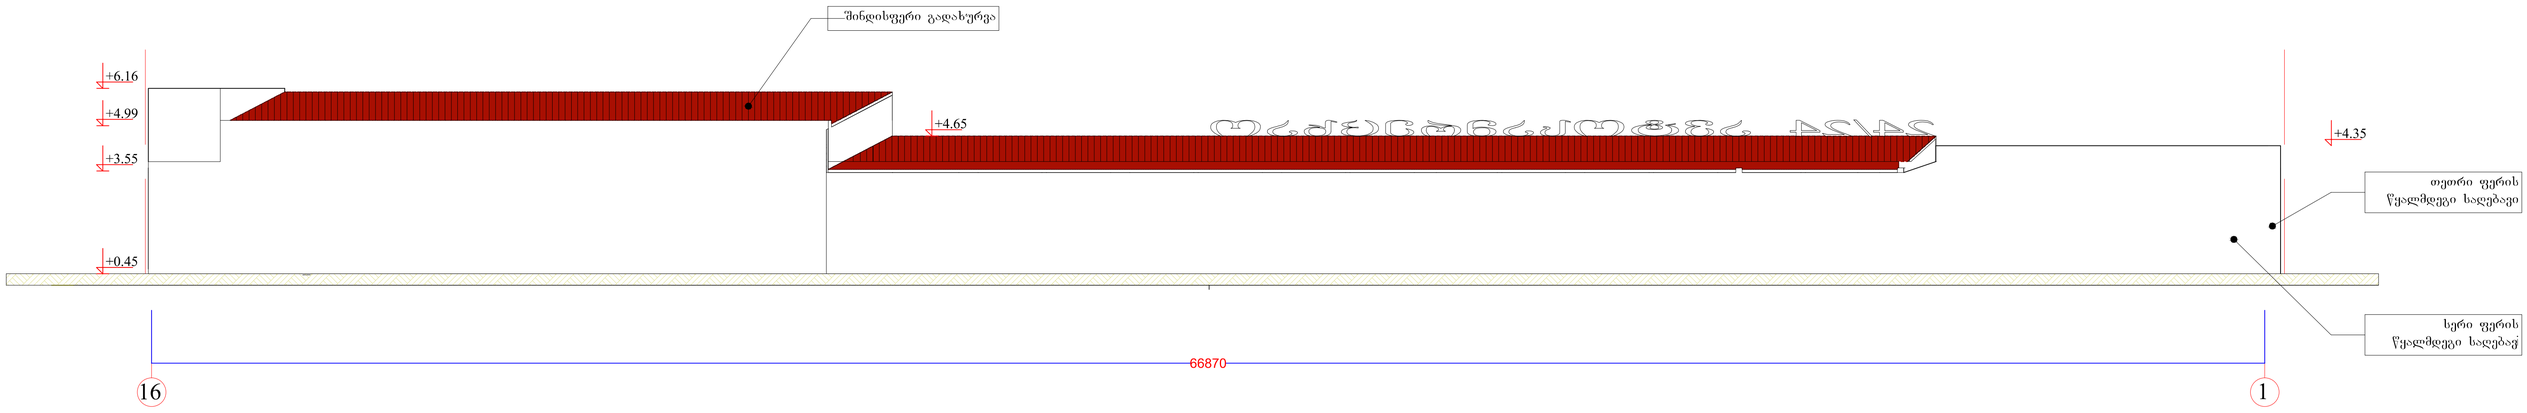


2013 წ			
პროექტის მთარქ		გ. კვირცხალია	დამკვეთ
შეასრულა		თ. კვირცხალია	შ.პ.ს. „პროფესიონალი"

pirveli bloki
fasadi e–a

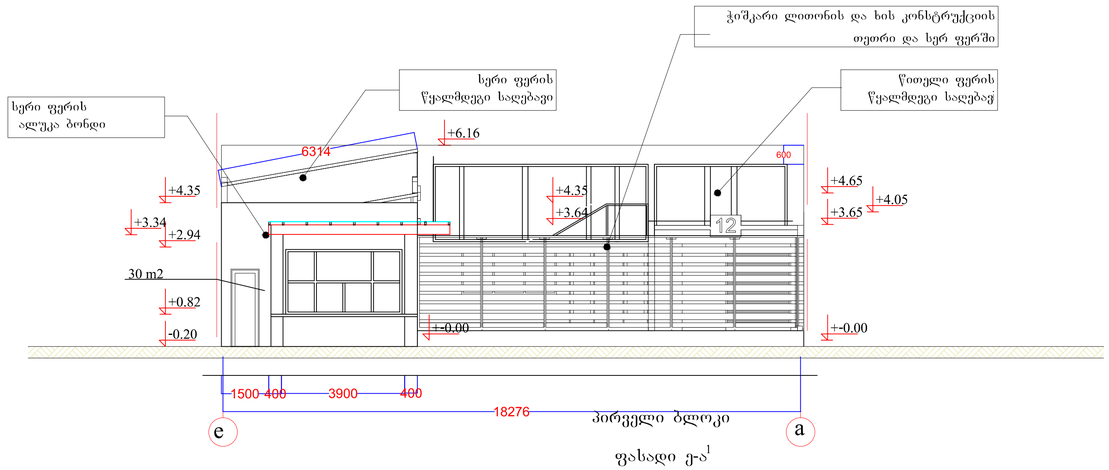


ფასადი ე-ა[1]

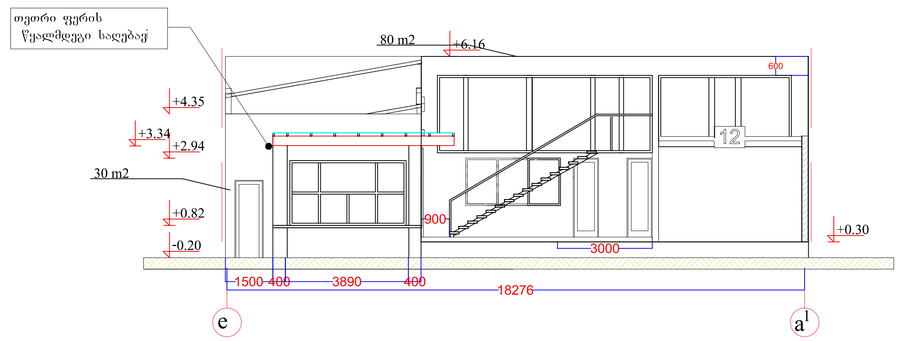


პირველი ბლოკი

ფასადი ა[1]-ე

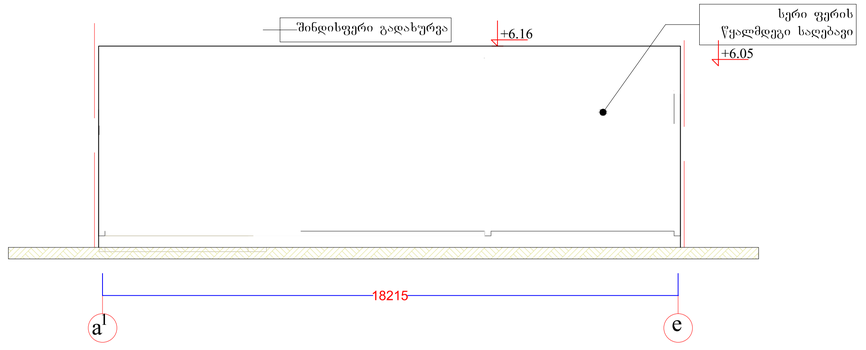


2012 w			
proeqtis mTavari arqiteqtori		g. kvircxalia	damkveTi
Seasrula		T. kvircxalia	S.p.s. ,,profesionali"
q.Tbilisi, gldani–nadzaladevis r–ni muxianis bazrobis mimdebared (nakveTi 01.11.17.004.021)	pirveli bloki fasadi e–a; fasadi e–a[1]; fasadi a[1]–e; m 1:200		furceli ar–



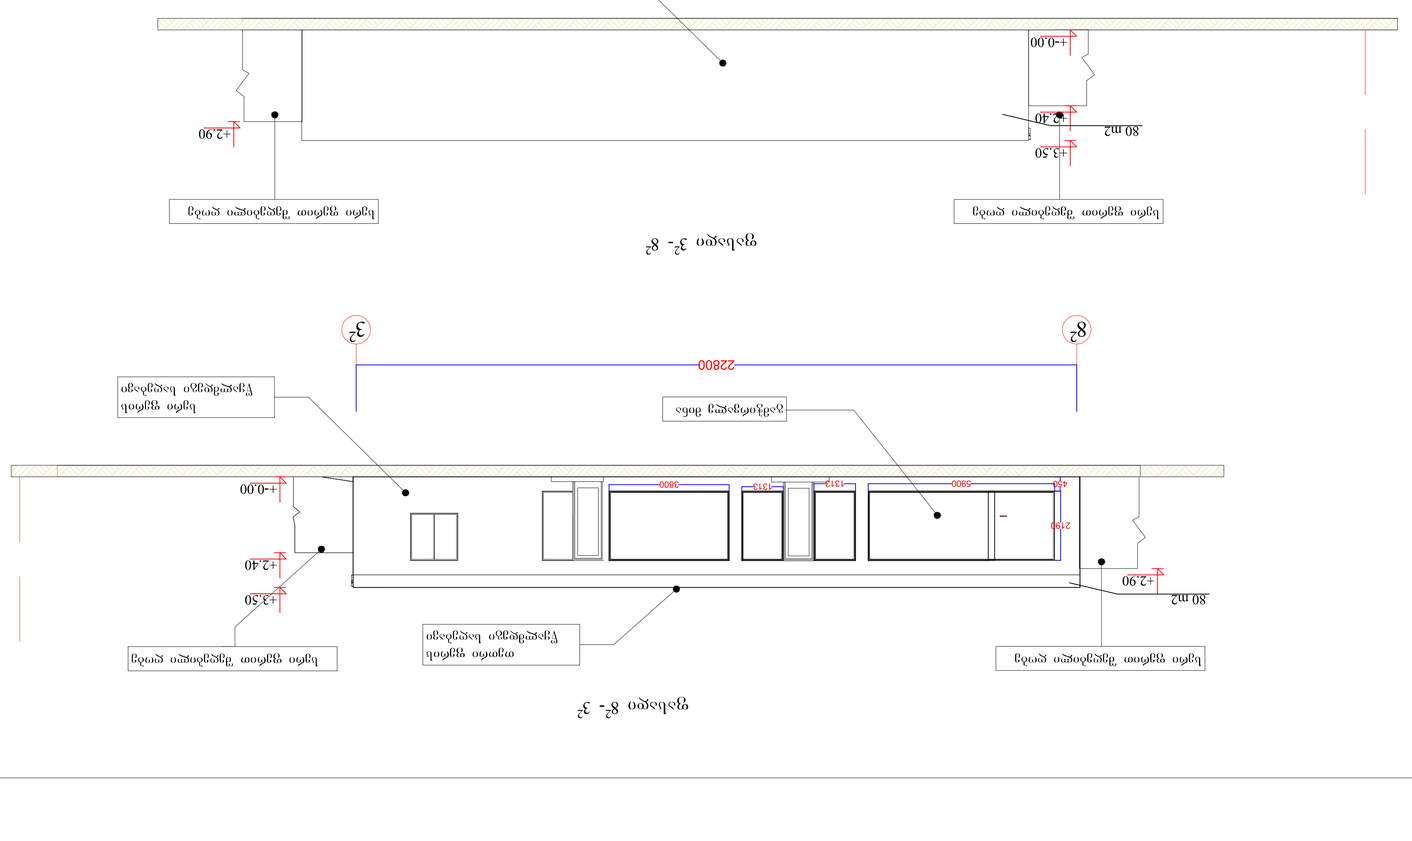


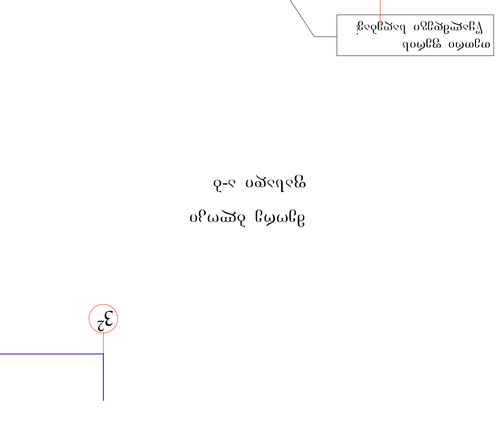



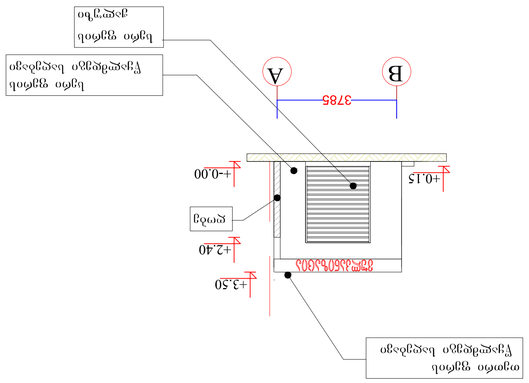





კაფე (მოსაცდელი)

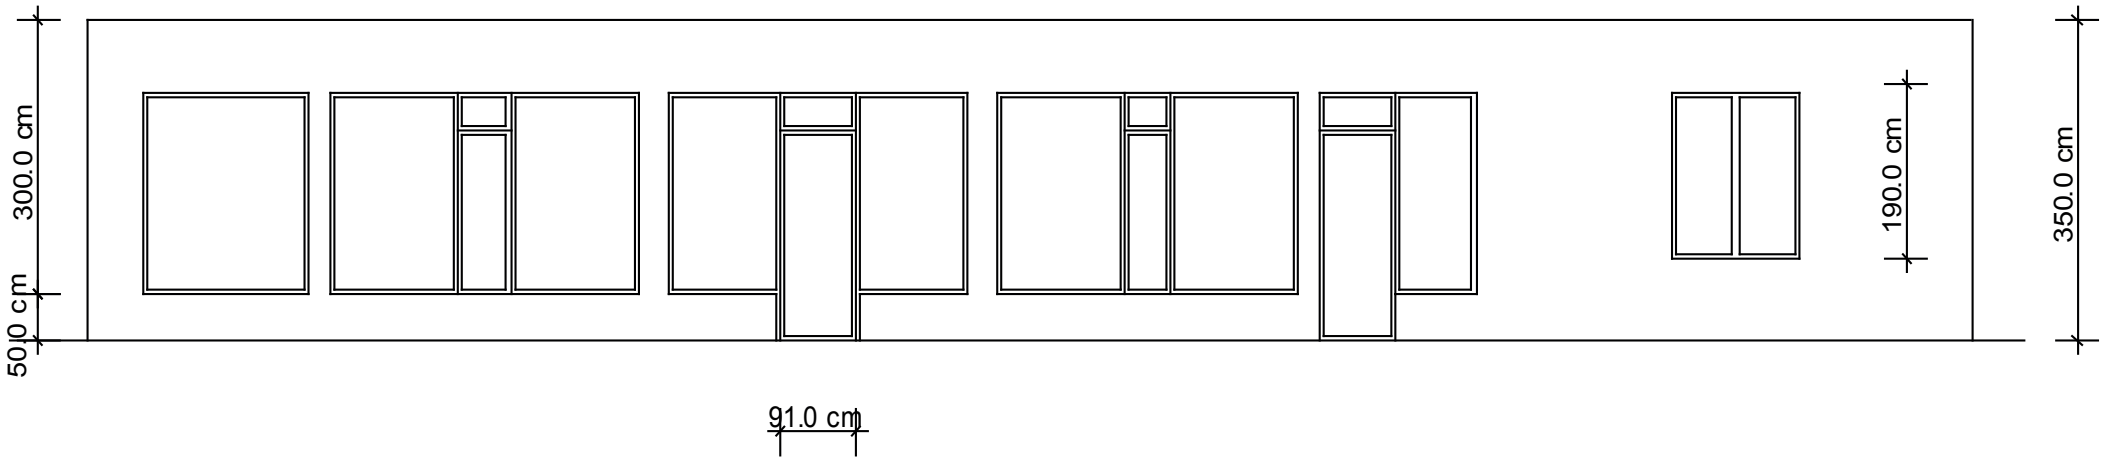

კაფე (ლითონის ჩარჩო)

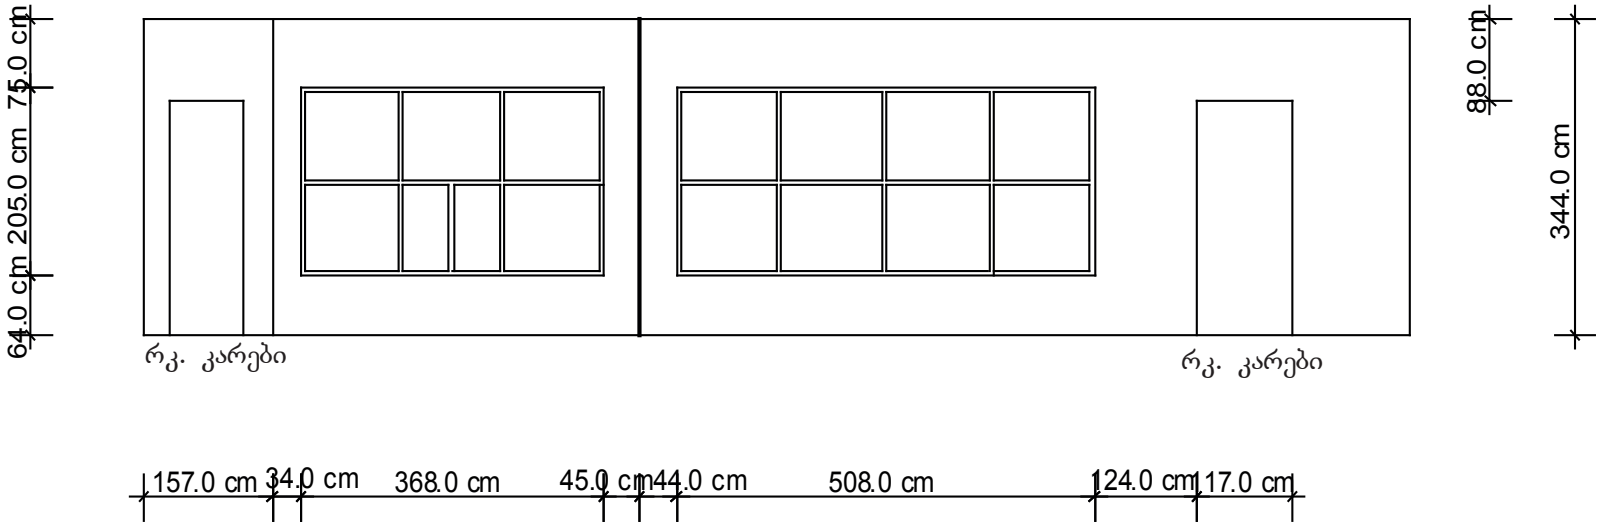

ოვისი

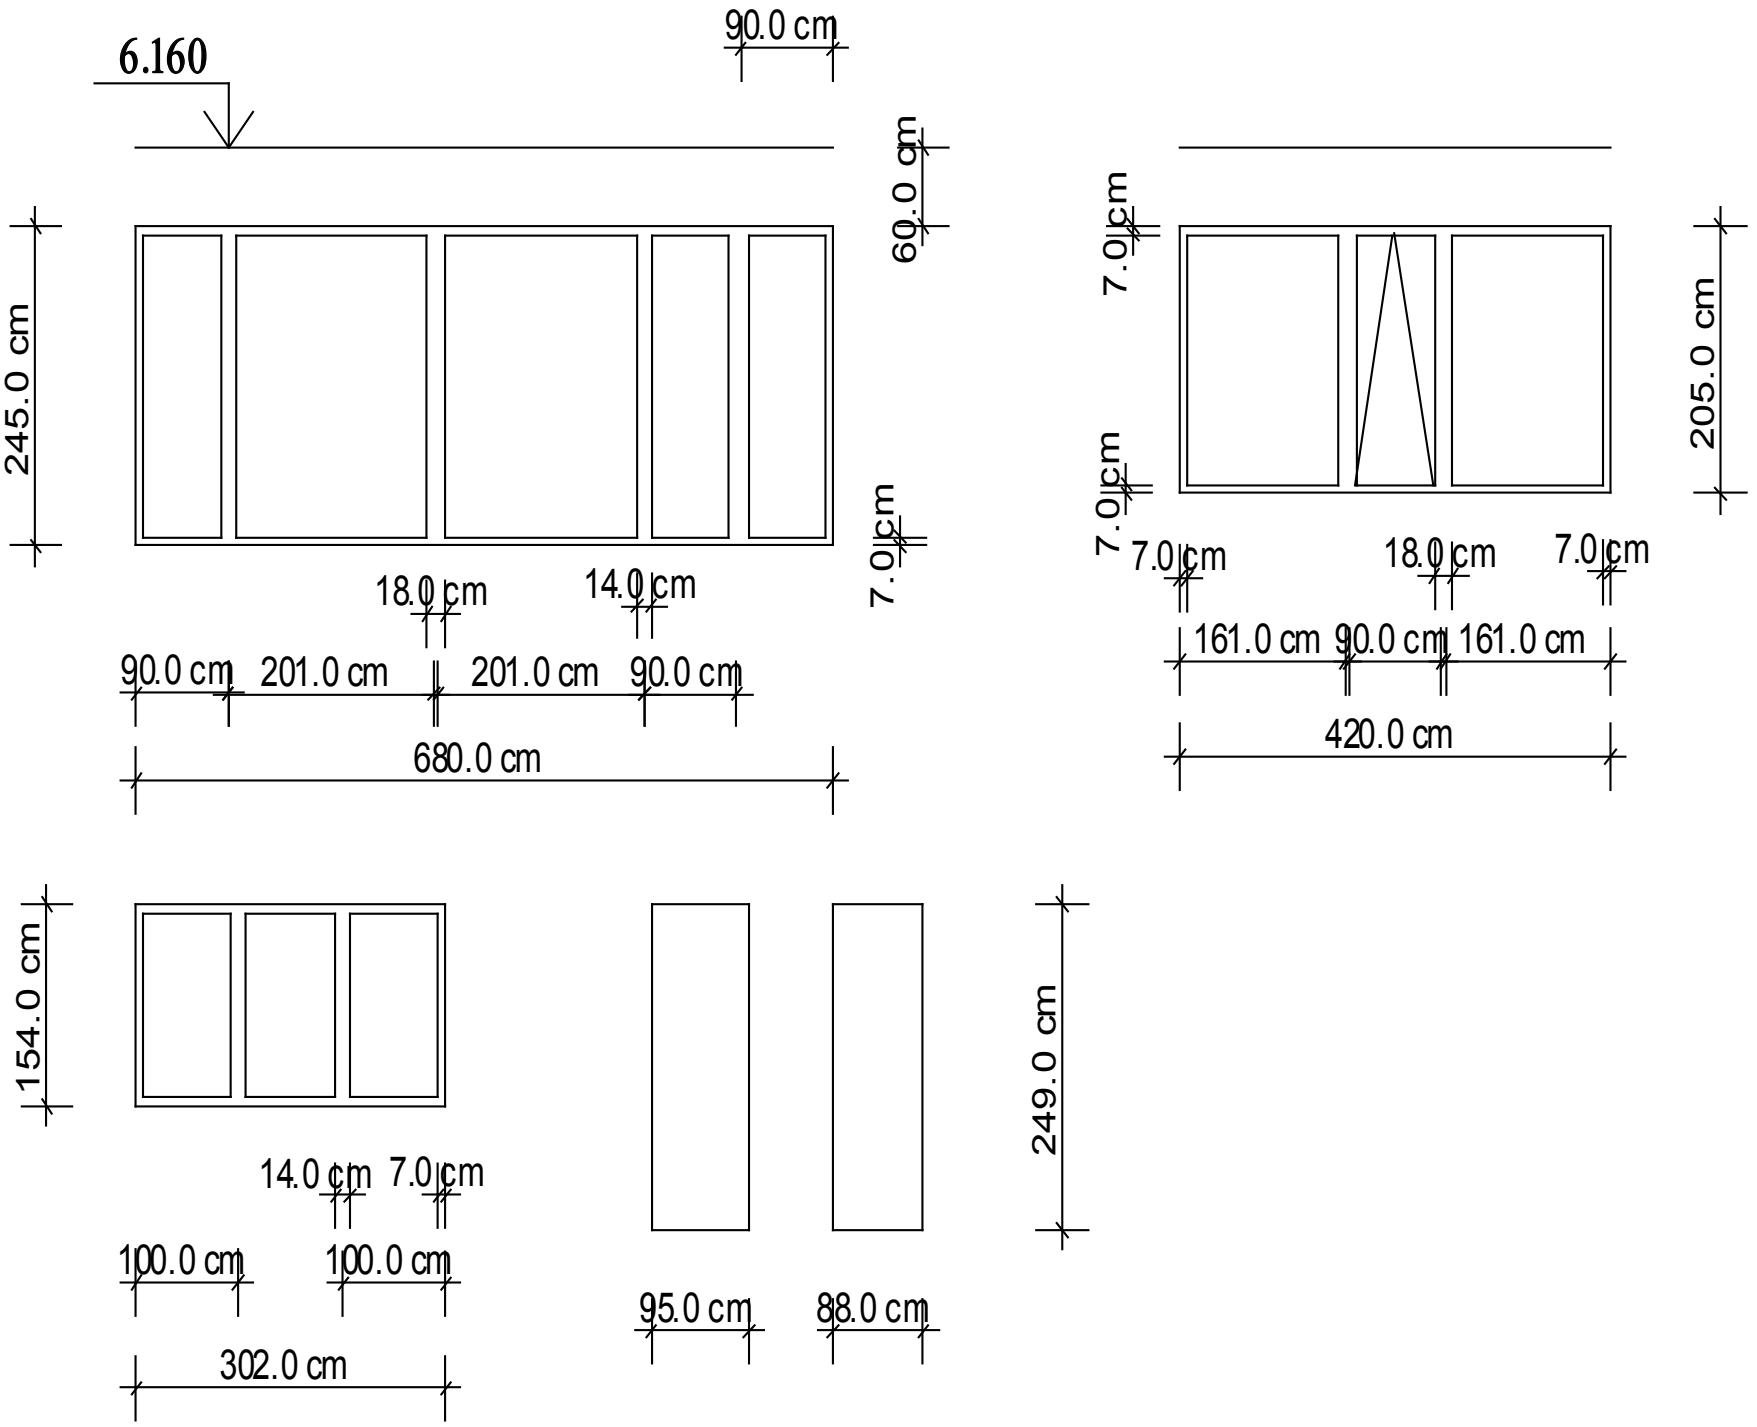
6.160
90.0 cm
60.0 cm
245.0 cm
7.0 cm
18.0 cm
14.0 cm
90.0 cm
201.0 cm
201.0 cm
90.0 cm
680.0 cm
7.0 cm
7.0 cm
205.0 cm
7.0 cm
18.0 cm
7.0 cm
161.0 cm
90.0 cm
161.0 cm
420.0 cm
154.0 cm
14.0 cm
7.0 cm
100.0 cm
100.0 cm
302.0 cm
249.0 cm
95.0 cm
88.0 cm