ᲬᲘᲗᲔᲚᲘ ᲮᲐᲖᲘ

ᲡᲐᲗᲐᲕᲡᲐᲮᲝᲡ №

5

123 m2

ᲤᲐᲠᲗᲝᲑᲘ


3.30

ᲐᲠᲥᲘᲢᲔᲥᲢᲣᲠᲣᲚᲘ ᲜᲘᲨᲜᲣᲚᲘ

1

ᲭᲠᲘᲚᲘᲡ ᲮᲐᲖᲘ

ᲦᲔᲠᲫᲘᲡ ᲮᲐᲖᲘ

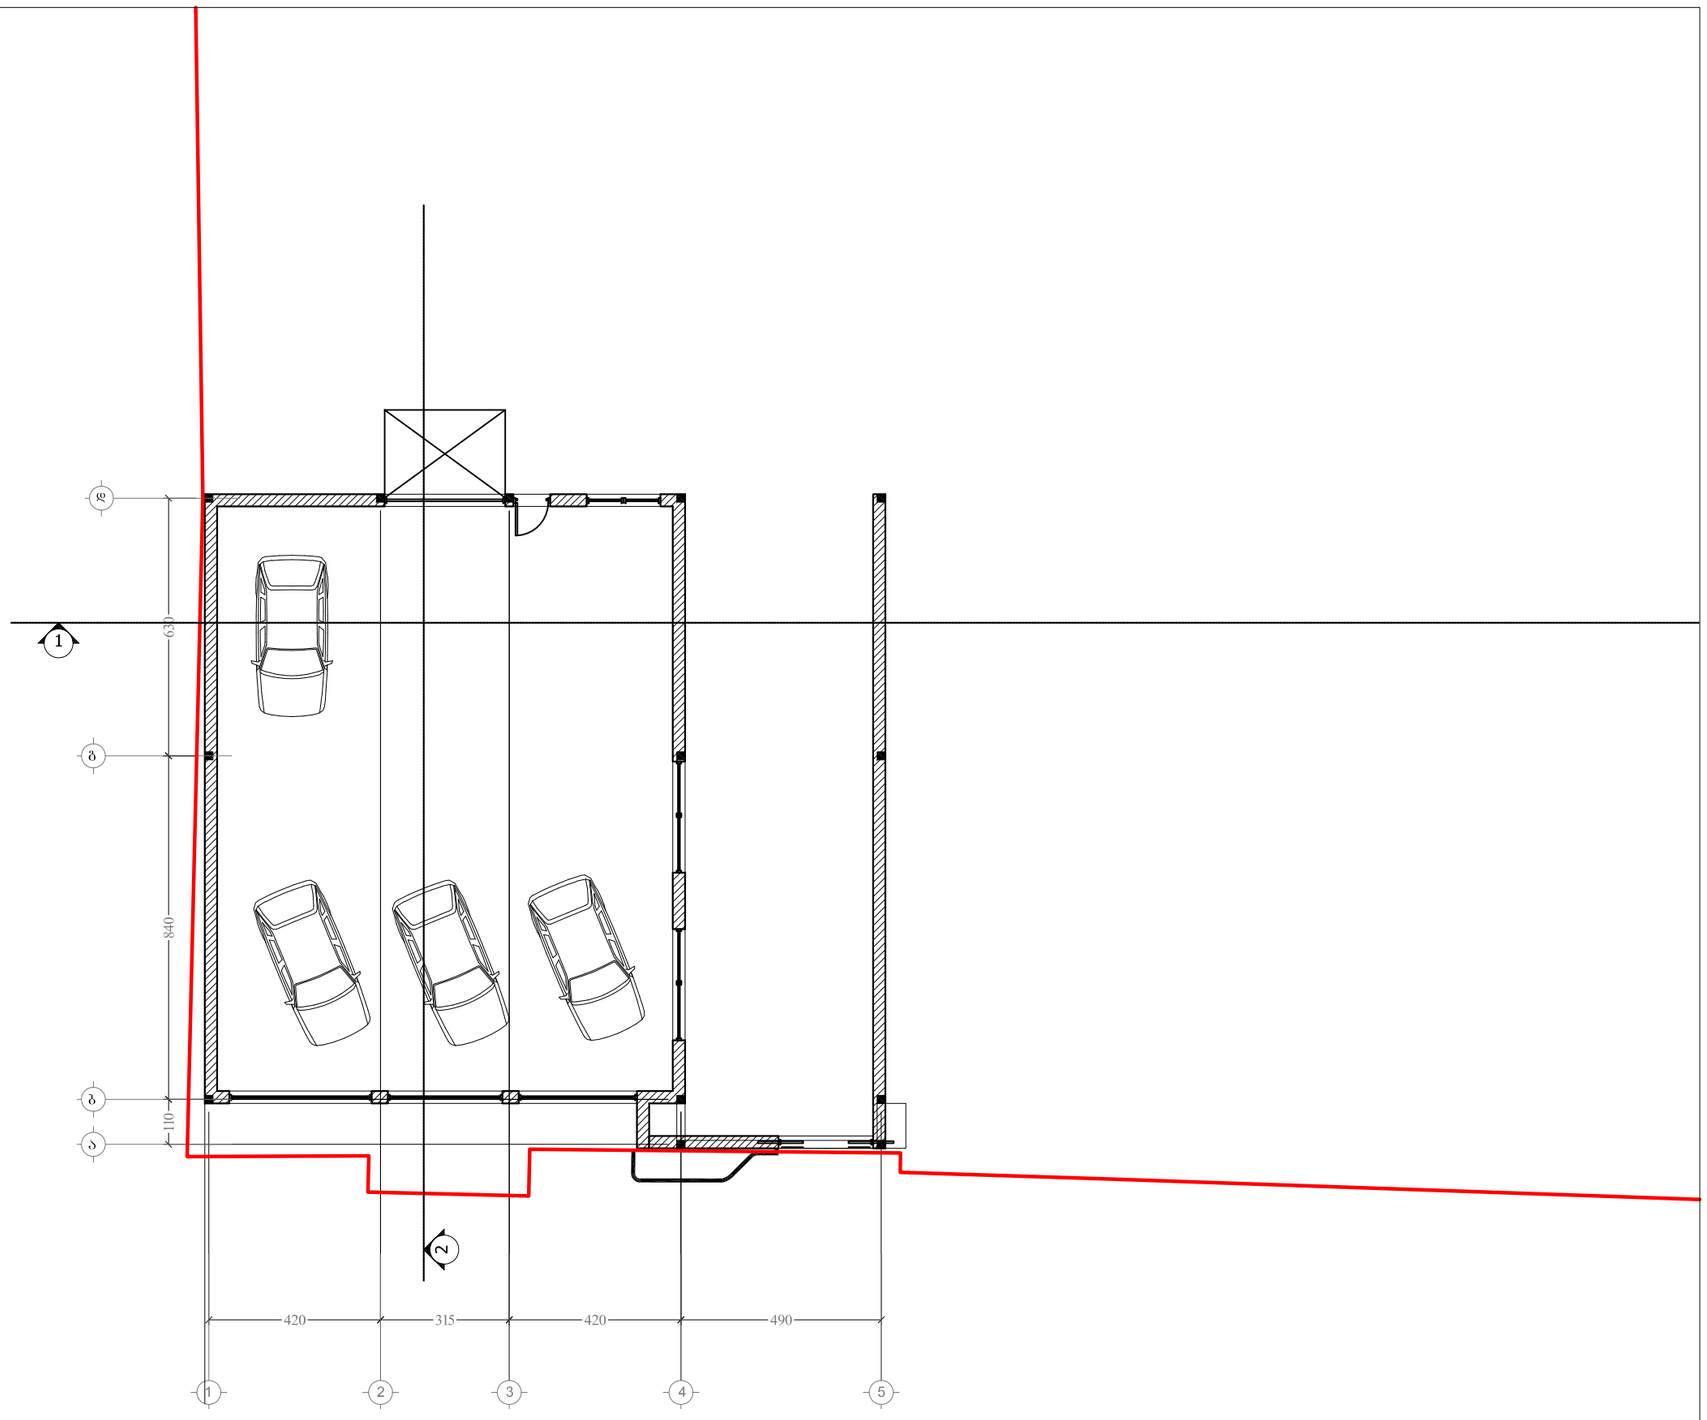

A-4	პროექტის №	დამკვეთი CLIENT	შპს "ჯეო ავტო 1"	პროექტი/ მისამართი PROJECT	ნისანის ავტოსალონი ქ. თბილისში, დ.აღმაშენებლის ხეივნის მიმდებარედ, ს/კ 01.72.14.034.864		
თანამდებობა	გვარი	ხელმოწერა		ნახაზი DRWG. საპროექტო გეგმა ±0.00 ნიშნულზე (არსებული)	თარიღი 29.07.2014	არქიტექტორული ნაწილი ARCHITECTURE	
დირექტორი	ნ.გიორგობიანი				პორექტირება		
პრ. ავტორი	მ.გიორგობიანი				№ პორექტ. REV. თარიღი DATE	შ.პ.ს MHD Group	MHD GROUP
					1		
					2		
დამმოწმე	მ.გიორგობიანი				3		
					მასშტაბი SCALE 1:150	სტადია STAGE პროექტი	ინდექსი ა- ფურც.

წითელი ხაზი


სათაურის № 5 / 123 m2

შარდობაზი

3.30 არქიტექტურული ნიშნული

1 ჭრილის ხაზი

ღერძის ხაზი

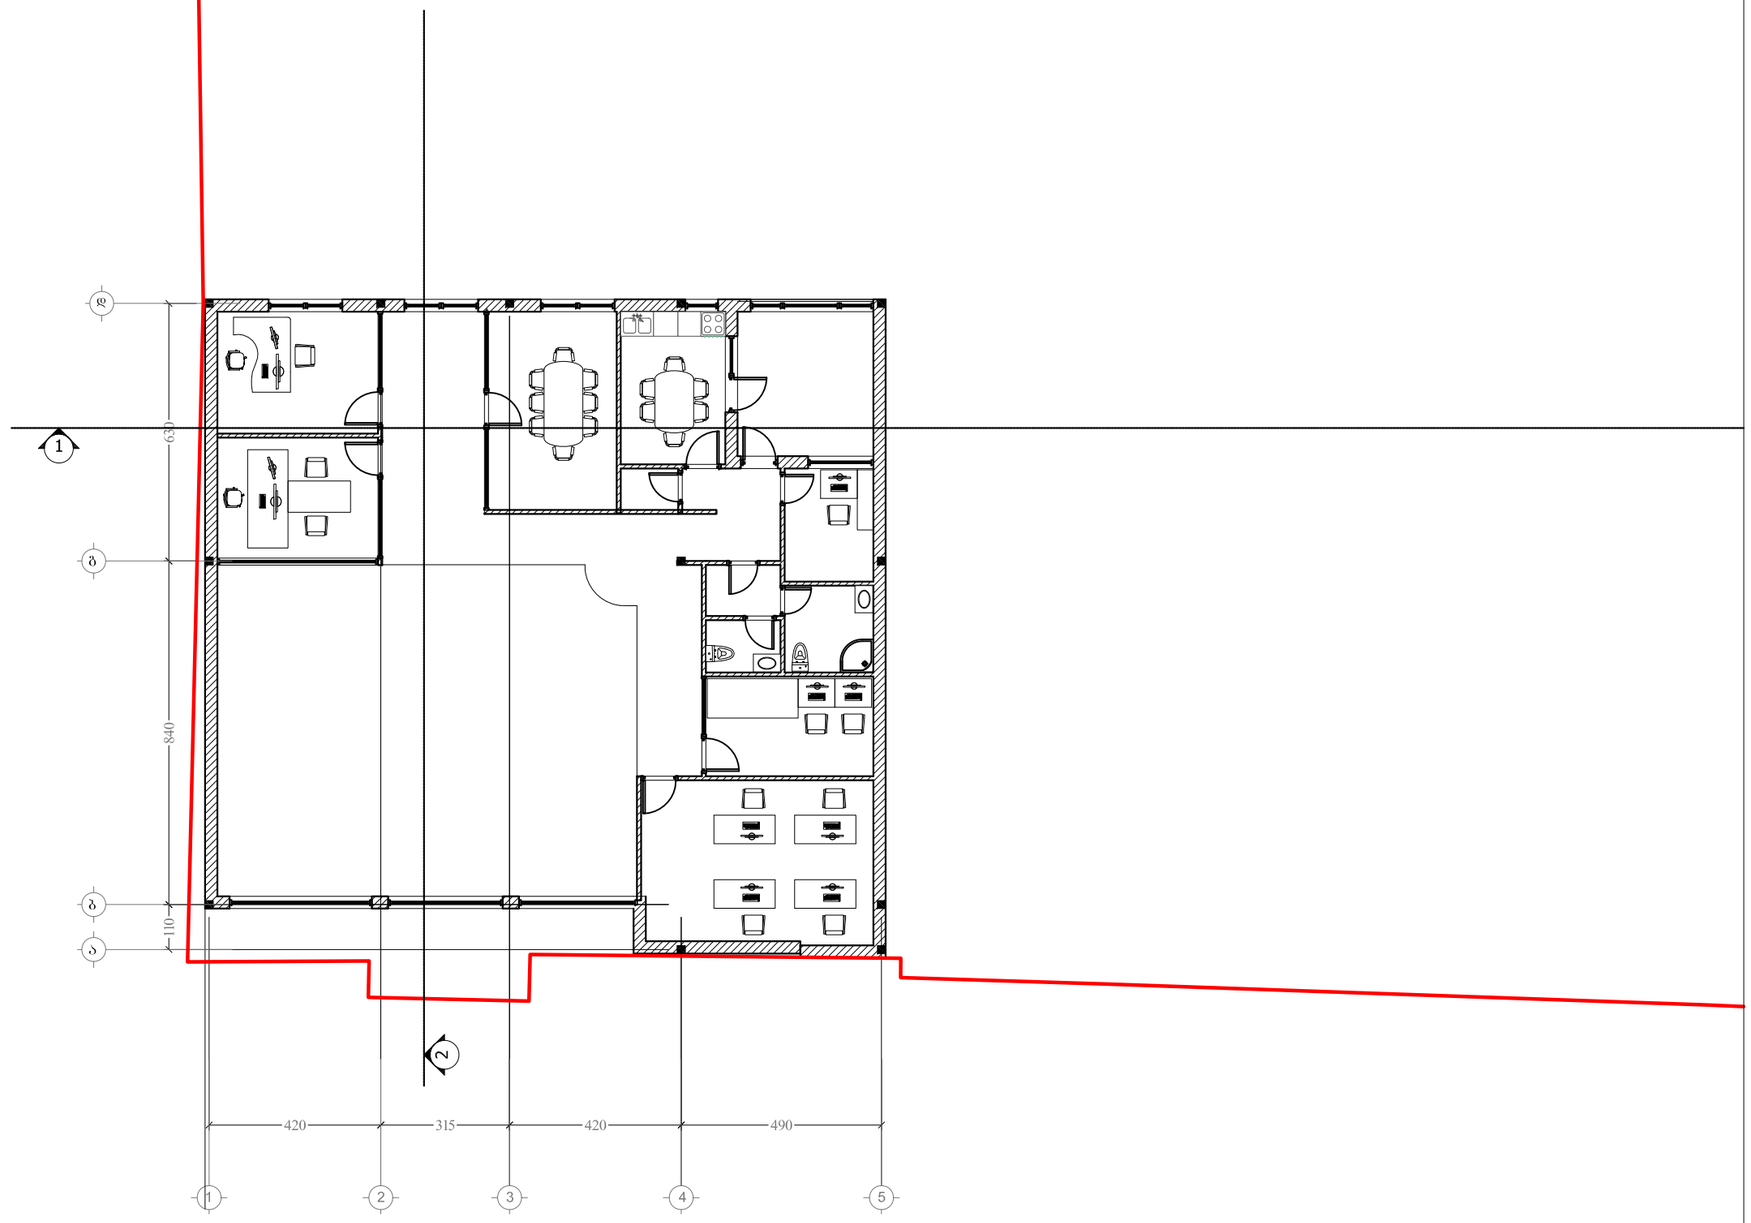

A-4	პროექტის №	დამკვეთი CLIENT	შპს "ჯეო აპტო 1"	პროექტი/ მისამართი PROJECT	ნისანის აპტოსალონი ქ. თბილისში, დ.აღმაშენებლის ხეივნის მიმდებარედ, ს/კ 01.72.14.034.864		
თანამდებობა	გვარი	ხელმოწერა		ნახაზი DRWG.	სპეროექტო გეგმა +3.90 ნიშნულზე (არსებული)	თარიღი 29.07.2014	არქიტექტურული ნაწილი ARCHITECTURE
დირექტორი	ნ.გიორგობიანი					კორექტირება	
პრ. აპტორი	მ.გიორგობიანი					№ / კორექტ. REV. / თარიღი DATE	შ.პ.ს MHD Group
						1	
დამრეშავე	მ.გიორგობიანი					2	
						3	
						მასშტაბი SCALE 1:150 / სტადია STAGE პროექტი / ინდექსი ა- / ფურც.	











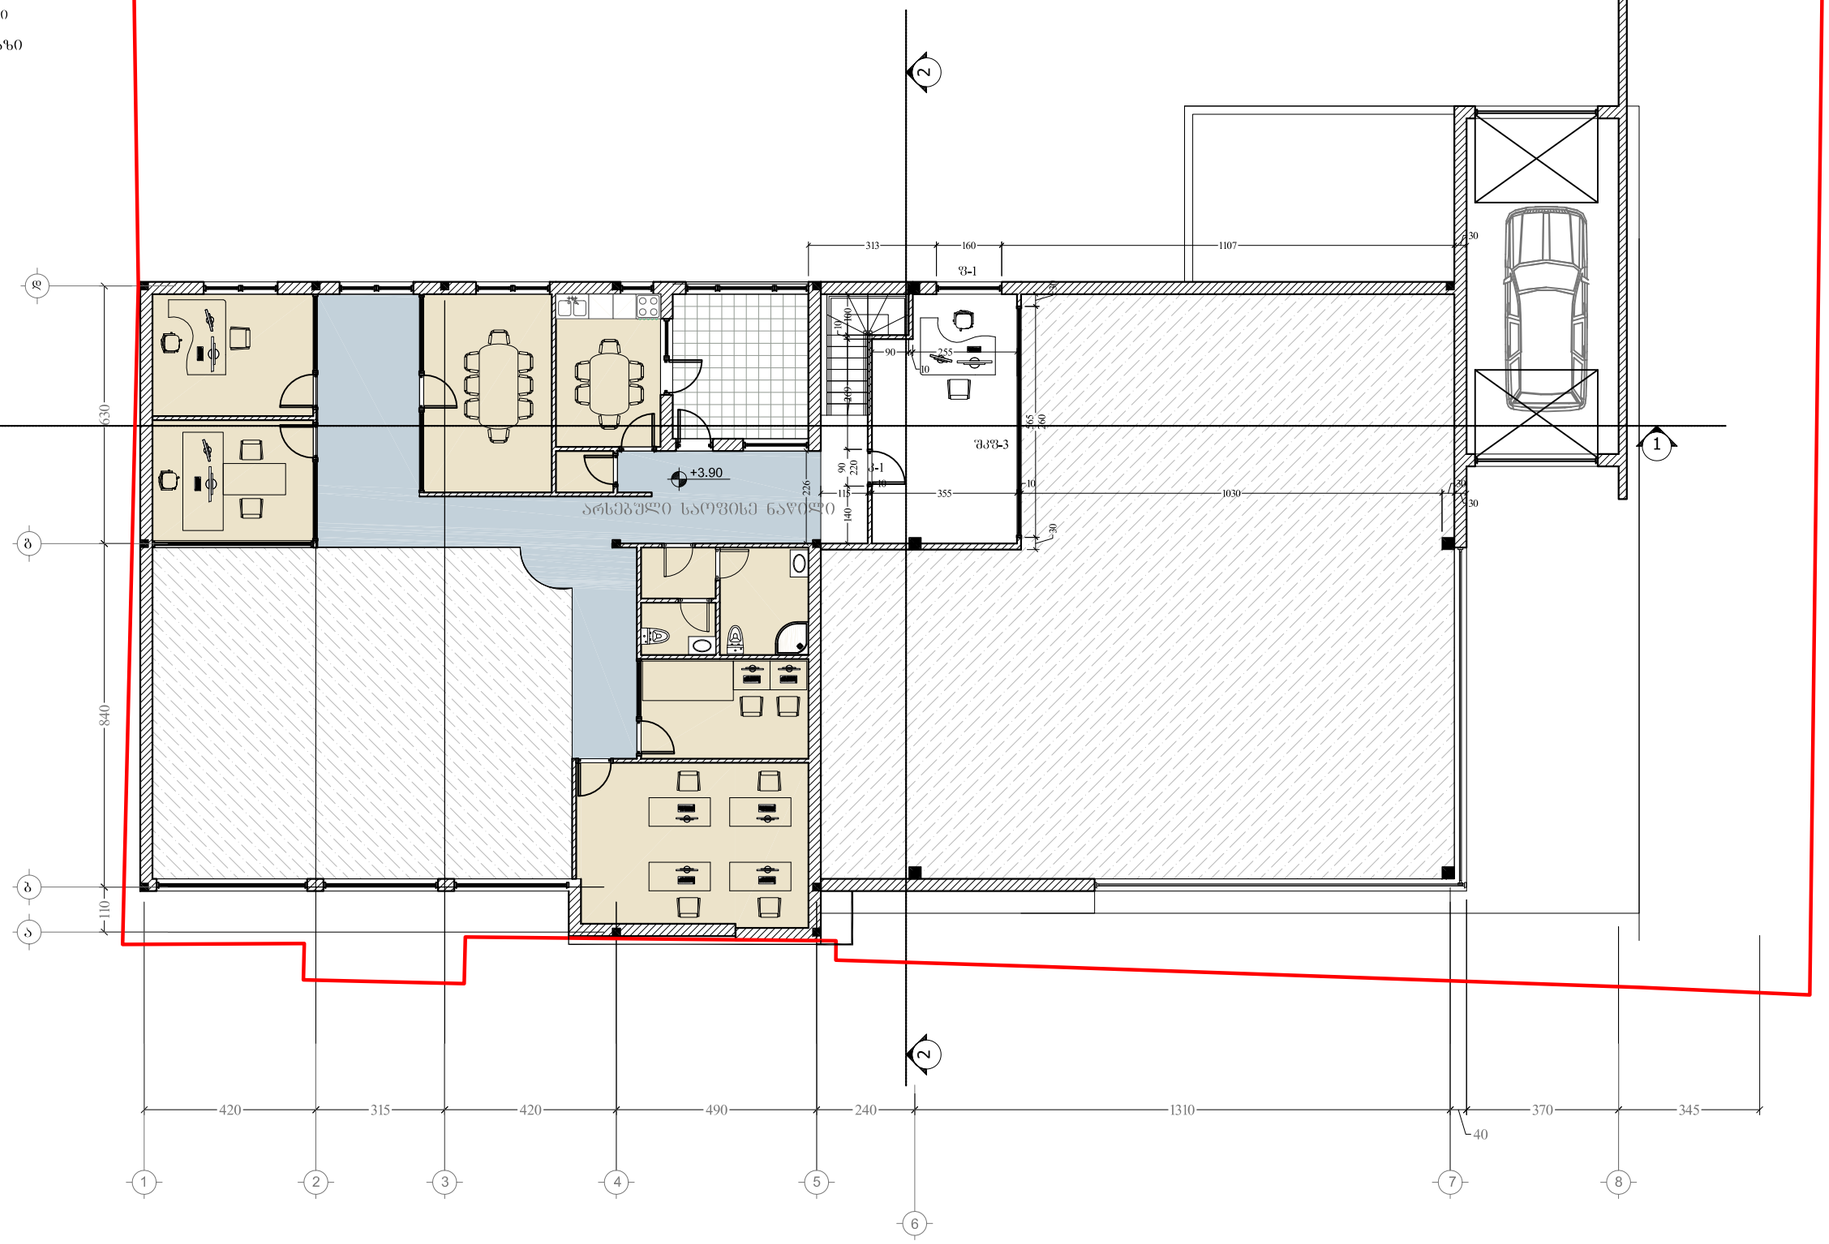

საერთო სამშენებლო ფართი:
ანტრესოლის ჩათვლით: 414.0 კვ.მ.
საერთო ფართი: 354.1 კვ.მ.
მათ შორის:
ავტოსალონი: 269.3 კვ.მ.
მომსახურების ნაწილი: 54.7 კვ.მ.
დამხმარე ფართი: 30.1 კვ.მ.

A-4	პროექტის №	დამკვეთი CLIENT	შპს "ჯეო ავტო 1"	პროექტი/ მისამართი PROJECT	ნისანის ავტოსალონი ქ. თბილისში, დ.აღმაშენებლის ხეივნის მიმდებარედ, ს/ო1.72.14.034.864		
თანამდებობა	გვარი	ხელმოწერა		ნახაზი DRWG.	თარიღი	29.07.2014	არქიტექტურული ნაწილი ARCHITECTURE
დირექტორი	ნ.გიორგობიანი			საპროექტო გეგმა 3.90 ნიშნულზე	პორექტირება		შ.პ.ს MHD Group
პრ. ავტორი	მ.გიორგობიანი				№	პორექტ. REV.	თარიღი DATE
					1		
დამთვალ.	მ.გიორგობიანი				2		
					3		
					მასშტაბი SCALE	სტადია STAGE	ინდექსი ფურც.
					1:150	პროექტი	ა-

447.78
447.68
4.ძ.ს.
447.64
1.ძ.ს.
447.64
447.55
447.34
447.77
447.57
447.63
447.53
447.66
447.42
447.56
447.34
447.18
447.60
447.62
450.92
447.09
447.78
447.69
1.ძ.ს.
447.41
447.75
447.07
447.72
447.00
447.75
447.36
446.99
+8.10
+8.20
345
370
38
1522
30
420
315
420
630
840
110
MHD GROUP
თარიღი 29.07.2014
№ ცვლილების ტიპი
1
2
3
მასშტაბი SCALE 1:150
სტადია STAGE პროექტი
ნახაზის DRWG. სამუშაო პროექტი
პროექტის/ობიექტის PROJECT
A-4
ARCHITECTURE
შ.პ.ს MHD Group
ნახაზის დასახელება
ფასადები
გენ. გეგმები
ფასადების ნომრები
ნახაზის №
