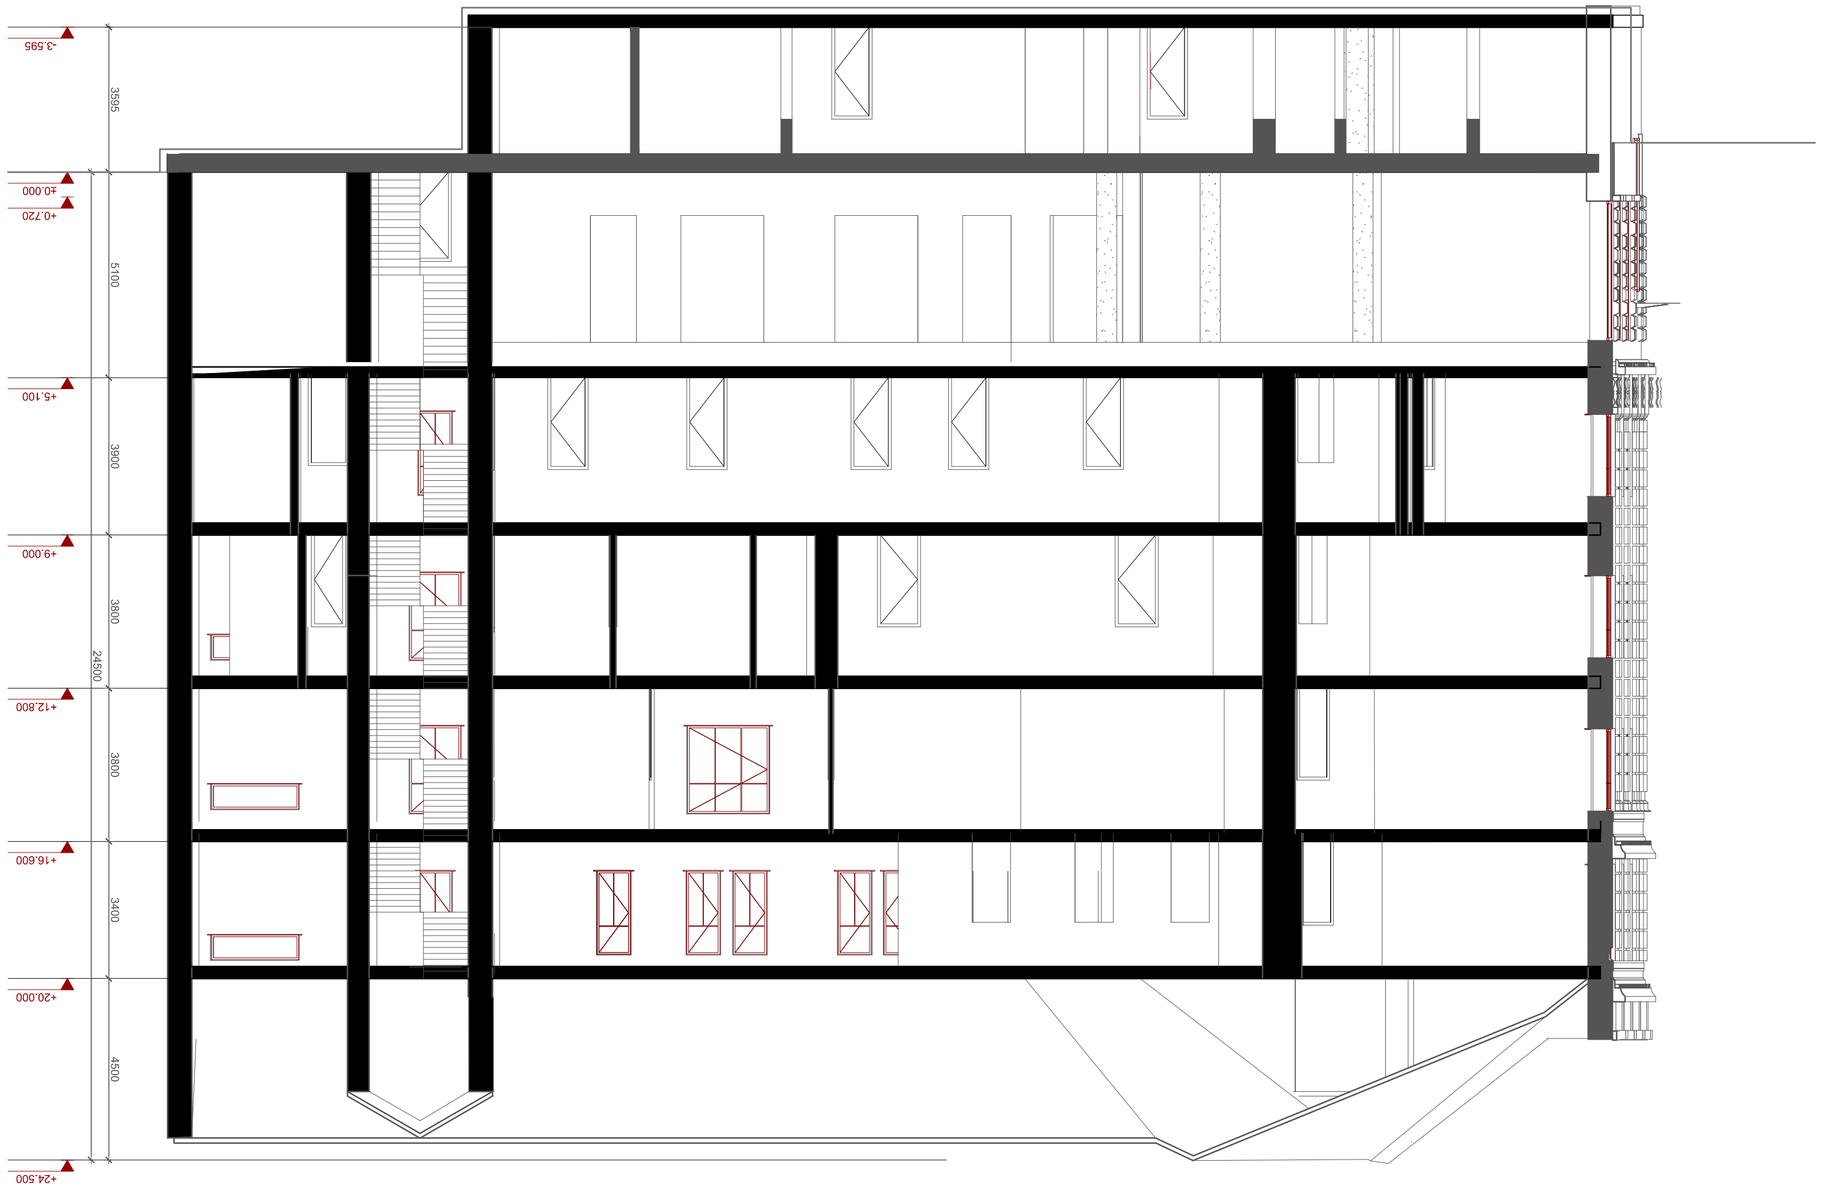

ბინათმოძღვრული-საცხოვრებელი სახლი

ინჟინერი		3. ნინიაძე	
ლ. ოთარაშვილი, ბინათმოძღვარ ბუნებრივ			
№24			
ბინა			
ინჟინერ		2. ტოლორაია	
ინჟინერ		3. ნინიაძე	
ბინა		----------	

ბინა"-ჯიბიმორეა მარეფიდა"

Tel: 92-25-53 e-mail: info@geoland.ge
www.geoland.ge

..\GEOLAND TRAVEL.jpg

1:100		17.07.2014	

ბინათმოძღვრული ფასადი ნაგებობის 1-1