


Art line ARCHITECTS GROUP შპს. "არტ ლაინი"			მისამართი: ქ.თბილისი, ვარკეთილის 2ა და ვაზისუბნის საცხოვრებელ რაიონს შორის, ნაკვეთი 14/151, საკადასტრო კოდი 01.19.36.014.245
			არქიტექტურული ნაწილი — 2013წ
დირექტორი		მ. ბაიდარაშვილი	გეგმა 0.00 ნიშნულზე
არქიტექტორი		ე. სტარუხინა	სტადია: პრ. · შეკვეთა: · შენობა: · მასშტაბი: 1:150

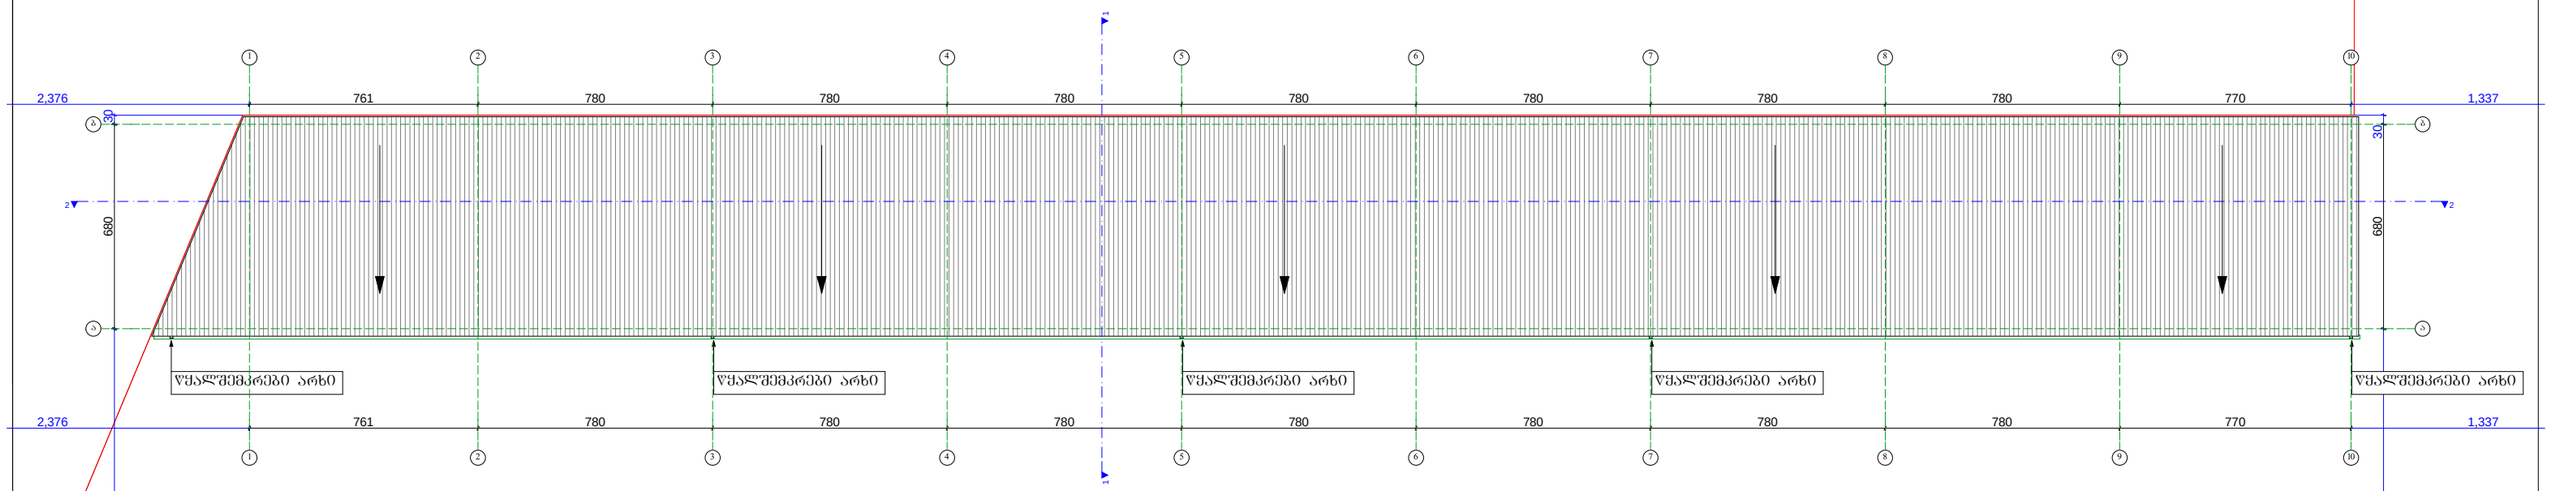

Art line ARCHITECTS GROUP შპს. "არტ ლაინი"		მისამართი: ქობილისი, ვარკეთილის 2ხა და ვაზისუბნის საცხოვრებელ რაიონს შორის, ნაკვეთი 14/151, საკადასტრო კოდი 01.19.36.014.245
		არქიტექტურული ნაწილი — 2013წ
დირექტორი	მ. ბაიდარაშვილი	სახშრავის გეგმა
არქიტექტორი	ე. სტარუხინა	სტადია: პრ. · ფურცელი · ფურც.რაოდ. · მასშტაბი: 1:150