ფასადი 1-10

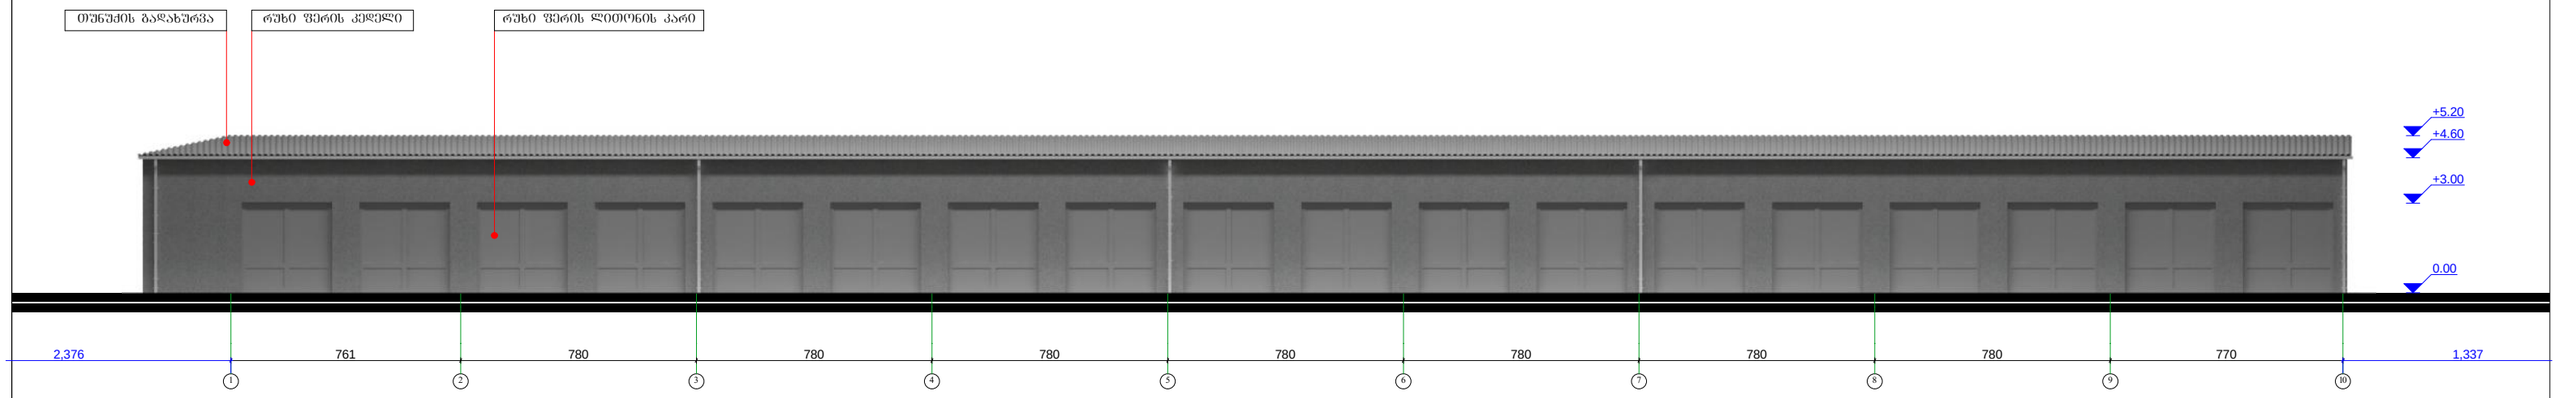

ფასადი 10-1

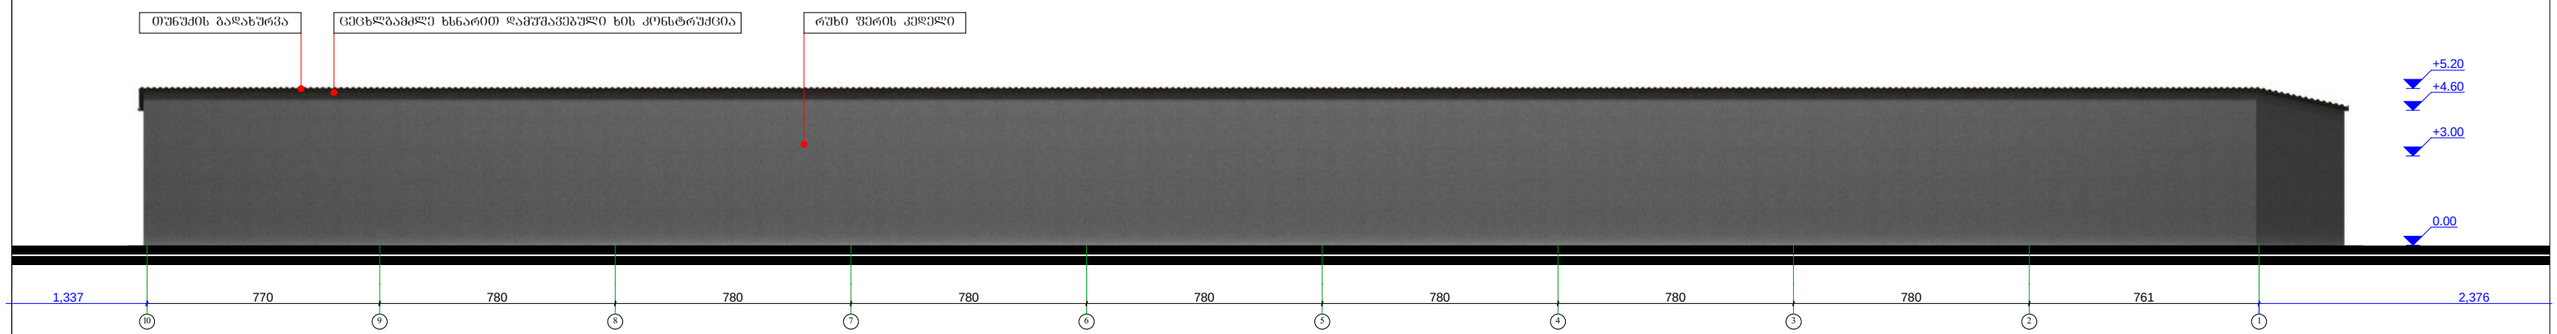

ფასადი ბ-ა

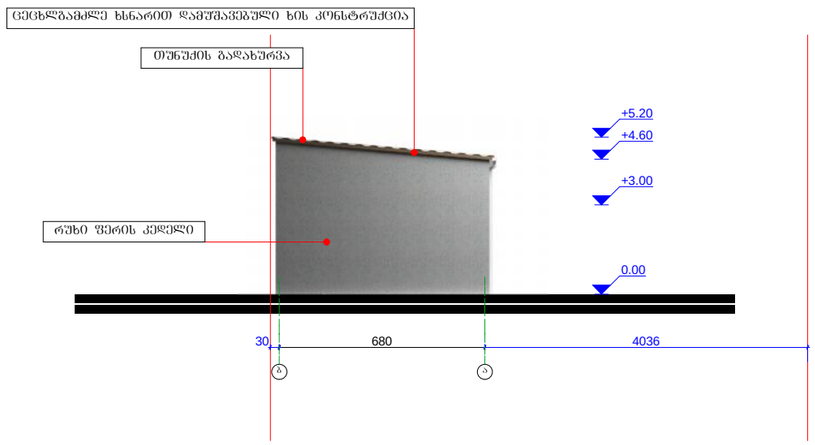

ფასადი ა-ბ

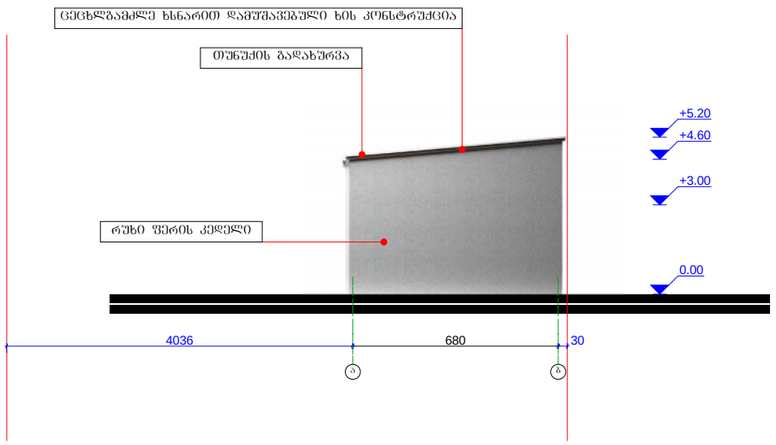

Art line ARCHITECTS GROUP		შპს. "არტ ლაინი"	მისამართი: ქ.თბილისი, ვარკეთილის 2სა და ვაზისუბნის საცხოვრებელ რაიონს შორის, ნაკვეთი 14/151, საკადასტრო კოდი 01.19.36.014.245				
			არქიტექტურული ნაწილი	2013წ			
დირექტორი		მ. ბაიდარაშვილი	ფასადი 1-10; 10-1; ბ-ა და ა-ბ ღერძებში	სტადია	ფურცელი	ფურც.რაოდ.	მასშტაბი
არქიტექტორი		ე. სტარუხინა		პრ.			1:150