ნაკვეთის

ქალაქ თბილისის მერიის საკუთრებაში მყოფი მიწა
ქალაქ თბილისის ადგილობრივი სანაპირო

ბალანსმფლობელის შენიშვნა	
მთავარი სპეციალისტის	

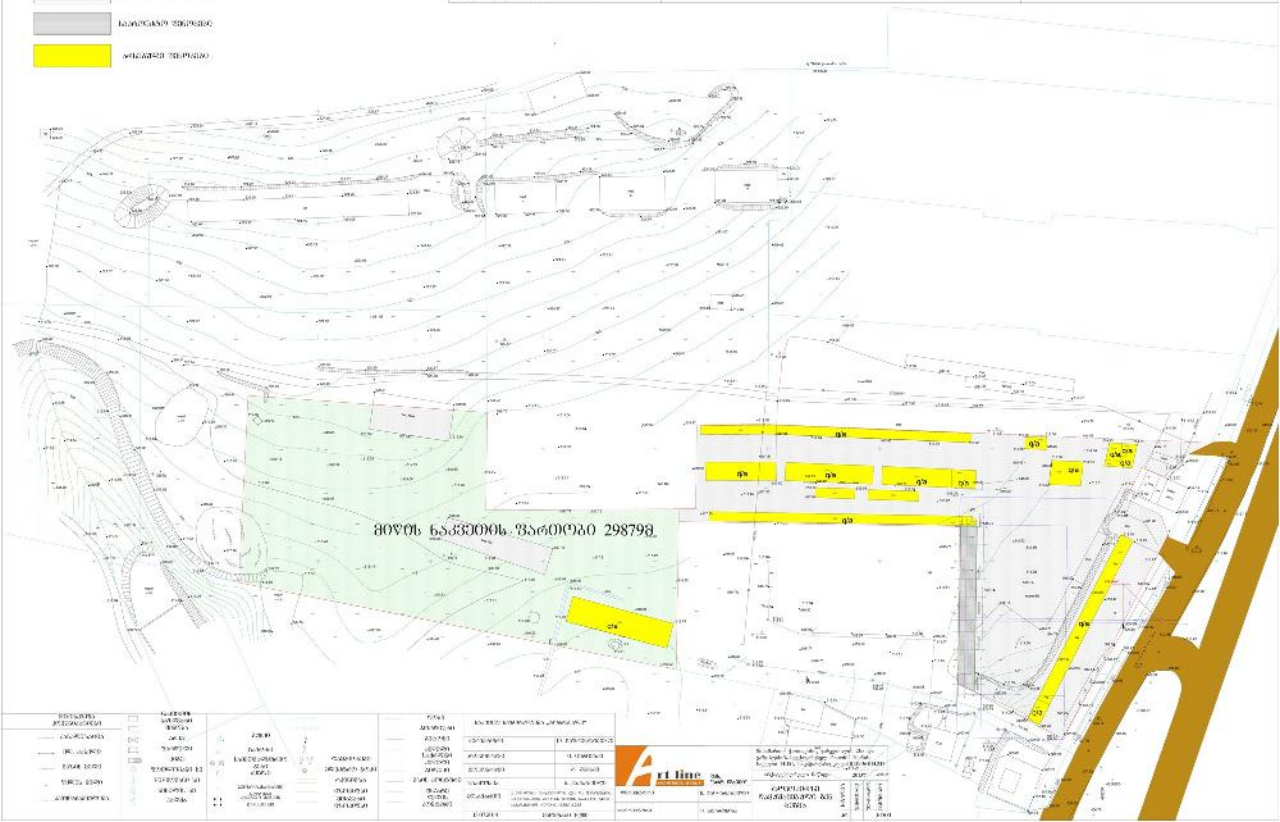

ჭრილი 1-1

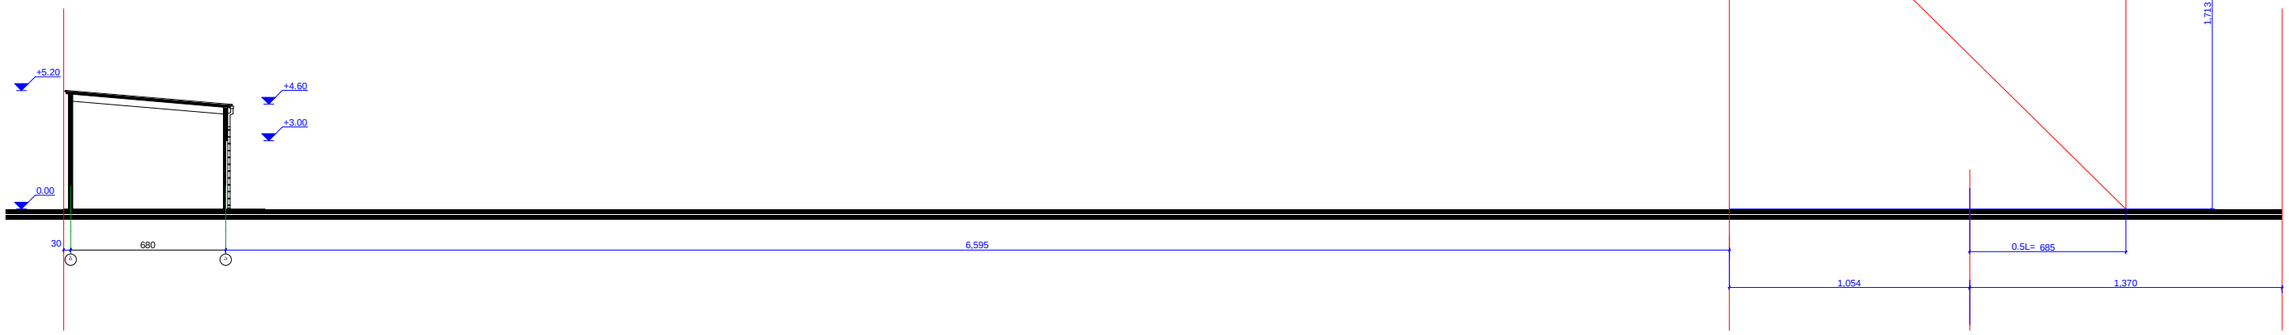

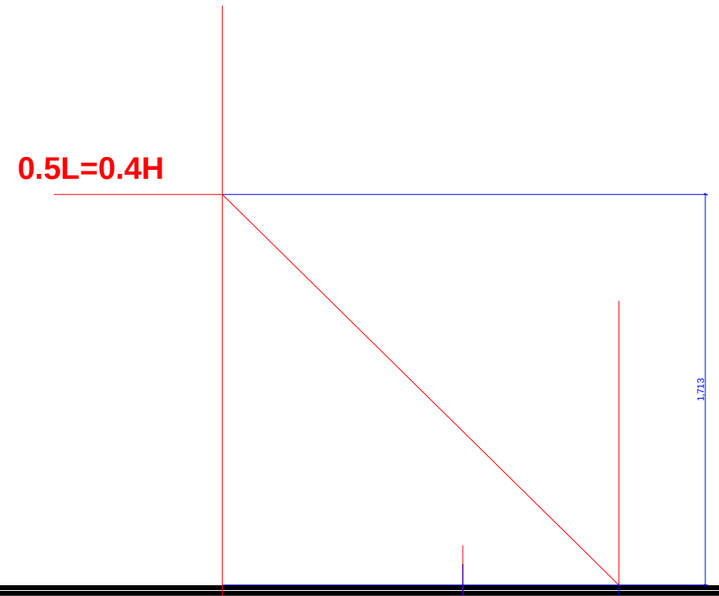

Art line ARCHITECTS GROUP	შპს. "არტ ლაინი"	მისამართი: ქთბილისი, ვარკეთილის 2ა და ვაზისუბნის საცხოვრებელ რაიონს შორის, ნაკვეთი 14/151, საკადასტრო კოდი 01.19.36.014.245	
		არქიტექტურული ნაწილი	2013წ
დირექტორი	მ. გაიდარაშვილი	ჭრილი 1-1	სტადია / ფურცლების / ფურცლების რაოდ. / ჩანაფერი
არქიტექტორი	ე. სტარუხინა		პრ. / 1:150