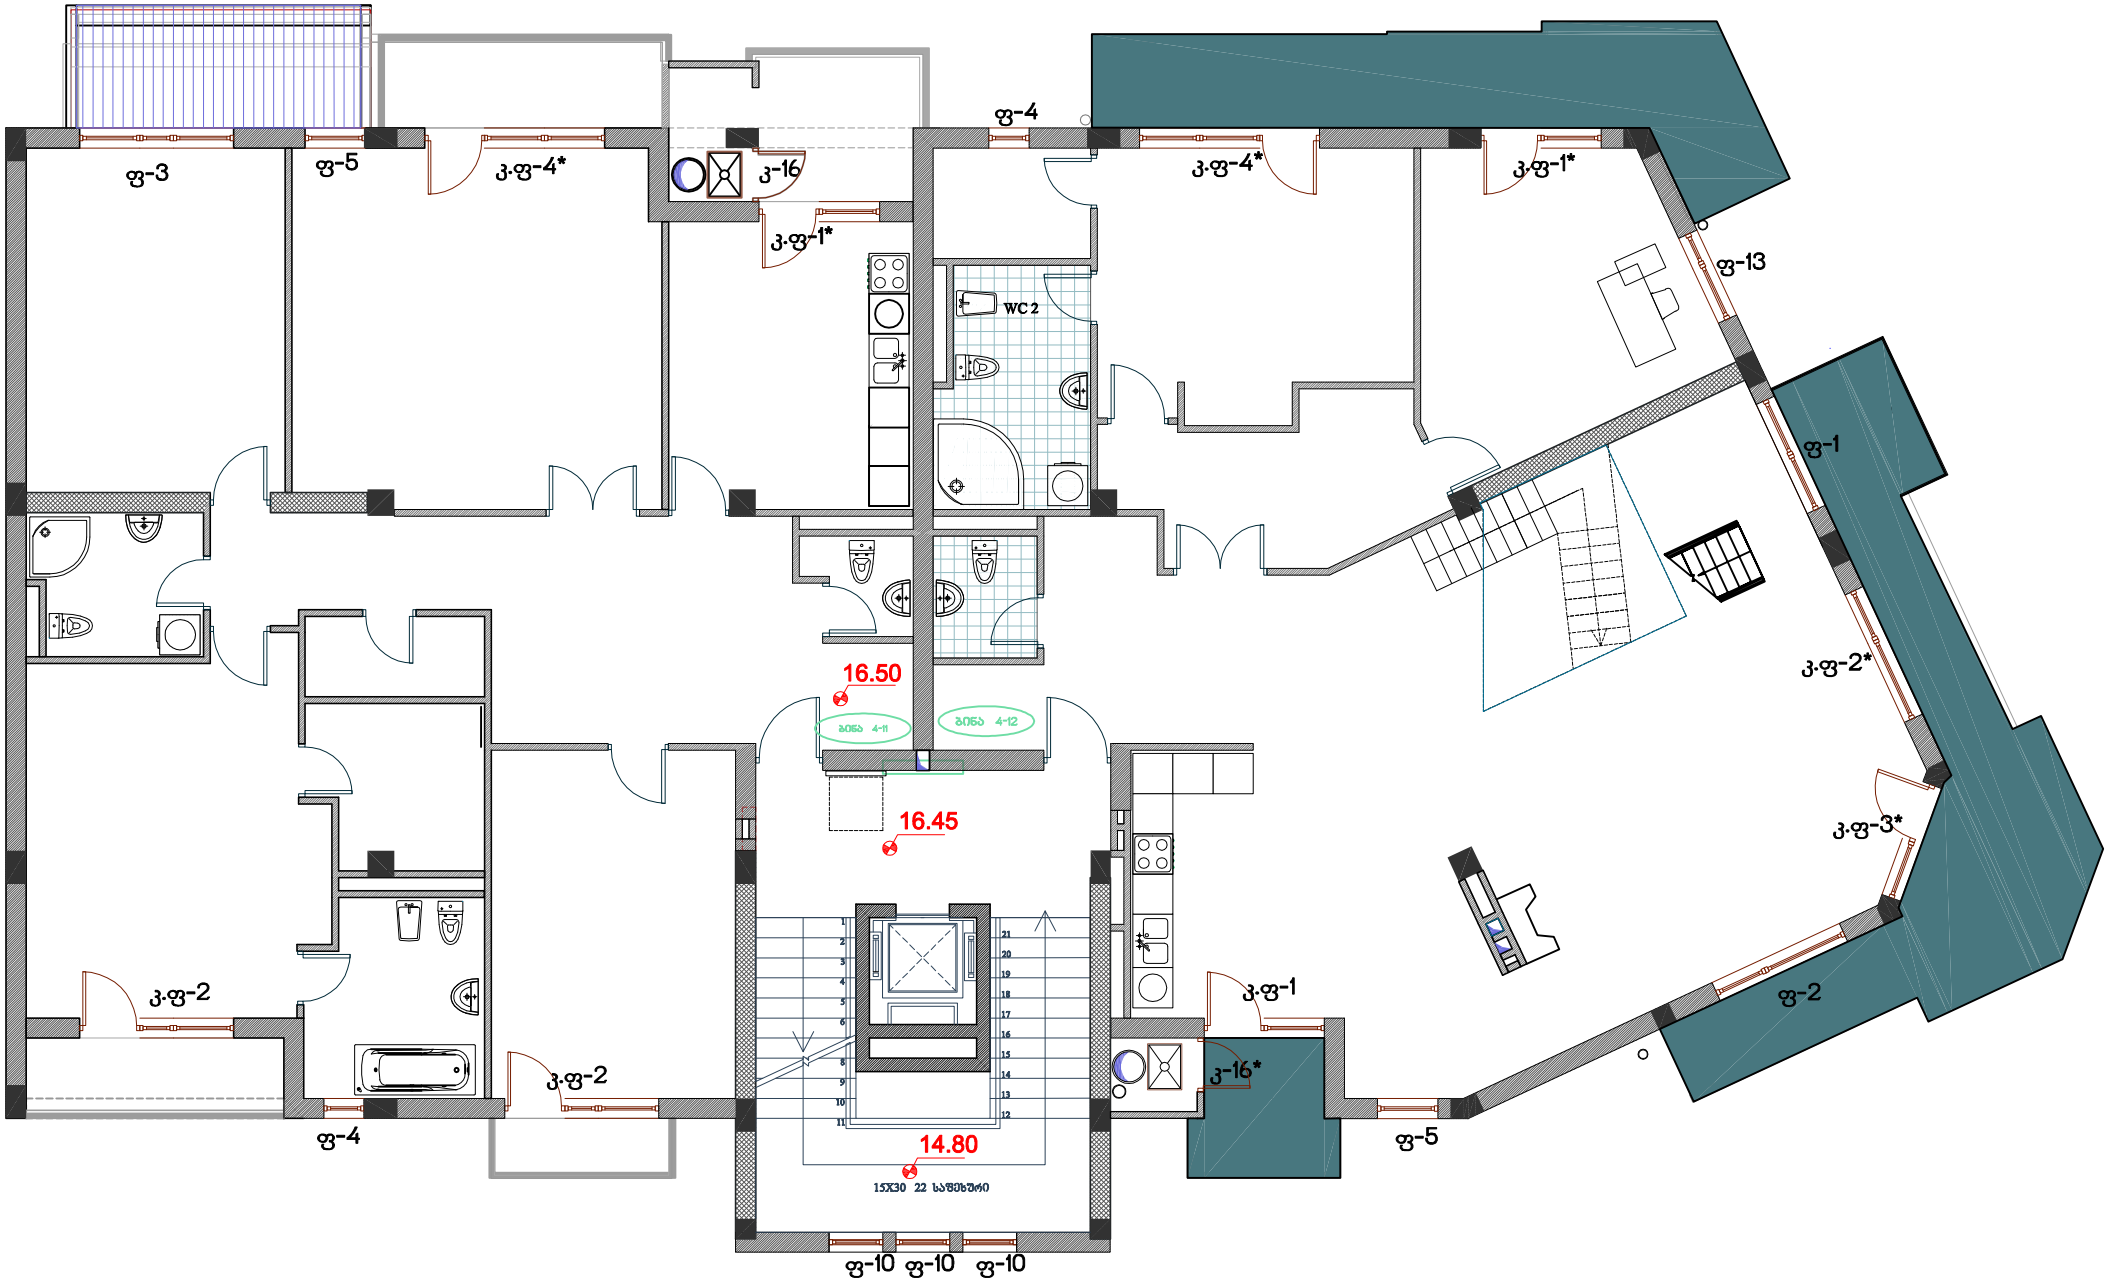
ფ-3
ფ-5
კ·ფ-4*
კ-16
კ·ფ-1*
ფ-4
კ·ფ-4*
კ·ფ-1*
ფ-13
WC 2
ფ-1
კ·ფ-2*
კ·ფ-3*
16.50
16.45
14.80
15X30 22 საფეხური
კ·ფ-2
კ·ფ-2
ფ-4
კ·ფ-1
კ-16*
ფ-5
ფ-2
ფ-10
ფ-10
ფ-10



21.10
კედლის სიმაღლე
ფილიდან - 140სმ
20
225
20
280
430
20
365
130
167.5
90
167.5
425
21.10
კედლის სიმაღლე
ფილიდან - 140სმ

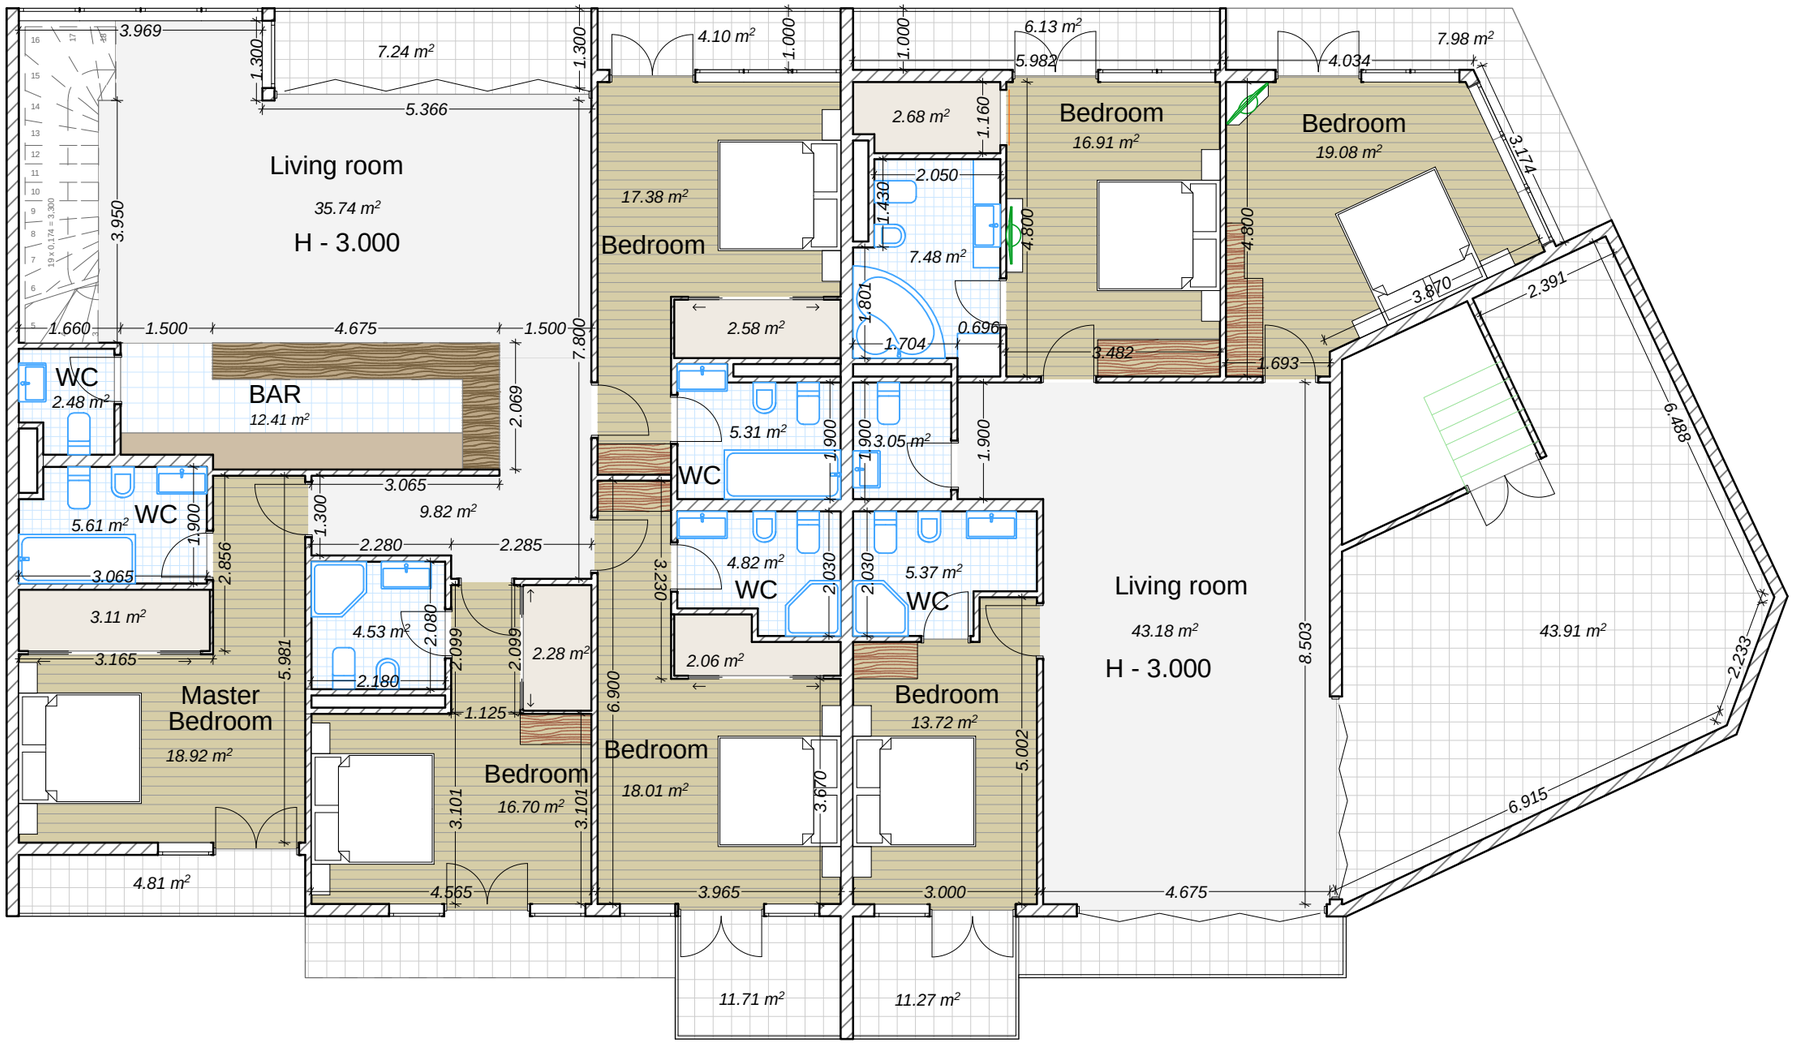

Living room
35.74 m²
H - 3.000
Bedroom
17.38 m²
Bedroom
16.91 m²
Bedroom
19.08 m²
BAR
12.41 m²
WC
2.48 m²
WC
5.61 m²
WC
5.31 m²
WC
4.82 m²
WC
5.37 m²
Master Bedroom
18.92 m²
Bedroom
16.70 m²
Bedroom
18.01 m²
Bedroom
13.72 m²
Living room
43.18 m²
H - 3.000
43.91 m²
11.71 m²
11.27 m²