საქართველოს
ქ. თბილისის მერია
სსიპ თბილისის არქიტექტურის სამსახური

ქ. თბილისში, ვაკე-საბურთალოს რაიონში, ნუცუბიძის ქუჩა №129, შ.პ.ს. "სი თი"-ს საკუთრებაში არსებული 2950 კვ.მ არასასოფლო-სამეურნეო დანიშნულების მიწის ნაკვეთის

ბ ე ბ მ ა


სამსახურის უფროსი

/ბ. ბოგოლაშვილი/.

სიტუაციური სქემა
მ 1:2000



მიწის ნაკვეთის გამოყენების პირობების მომზადების განყოფილება		
განყოფილების უფროსი:		
მთავარი სპეციალისტი:		
საინვესტიციო განყოფილება		
განყოფილების უფროსი:		
მთავარი სპეციალისტი:		
მიწის ნაკვეთის ფუნქცია და ქალაქმშენებლობითი პირობების პარამეტრები		

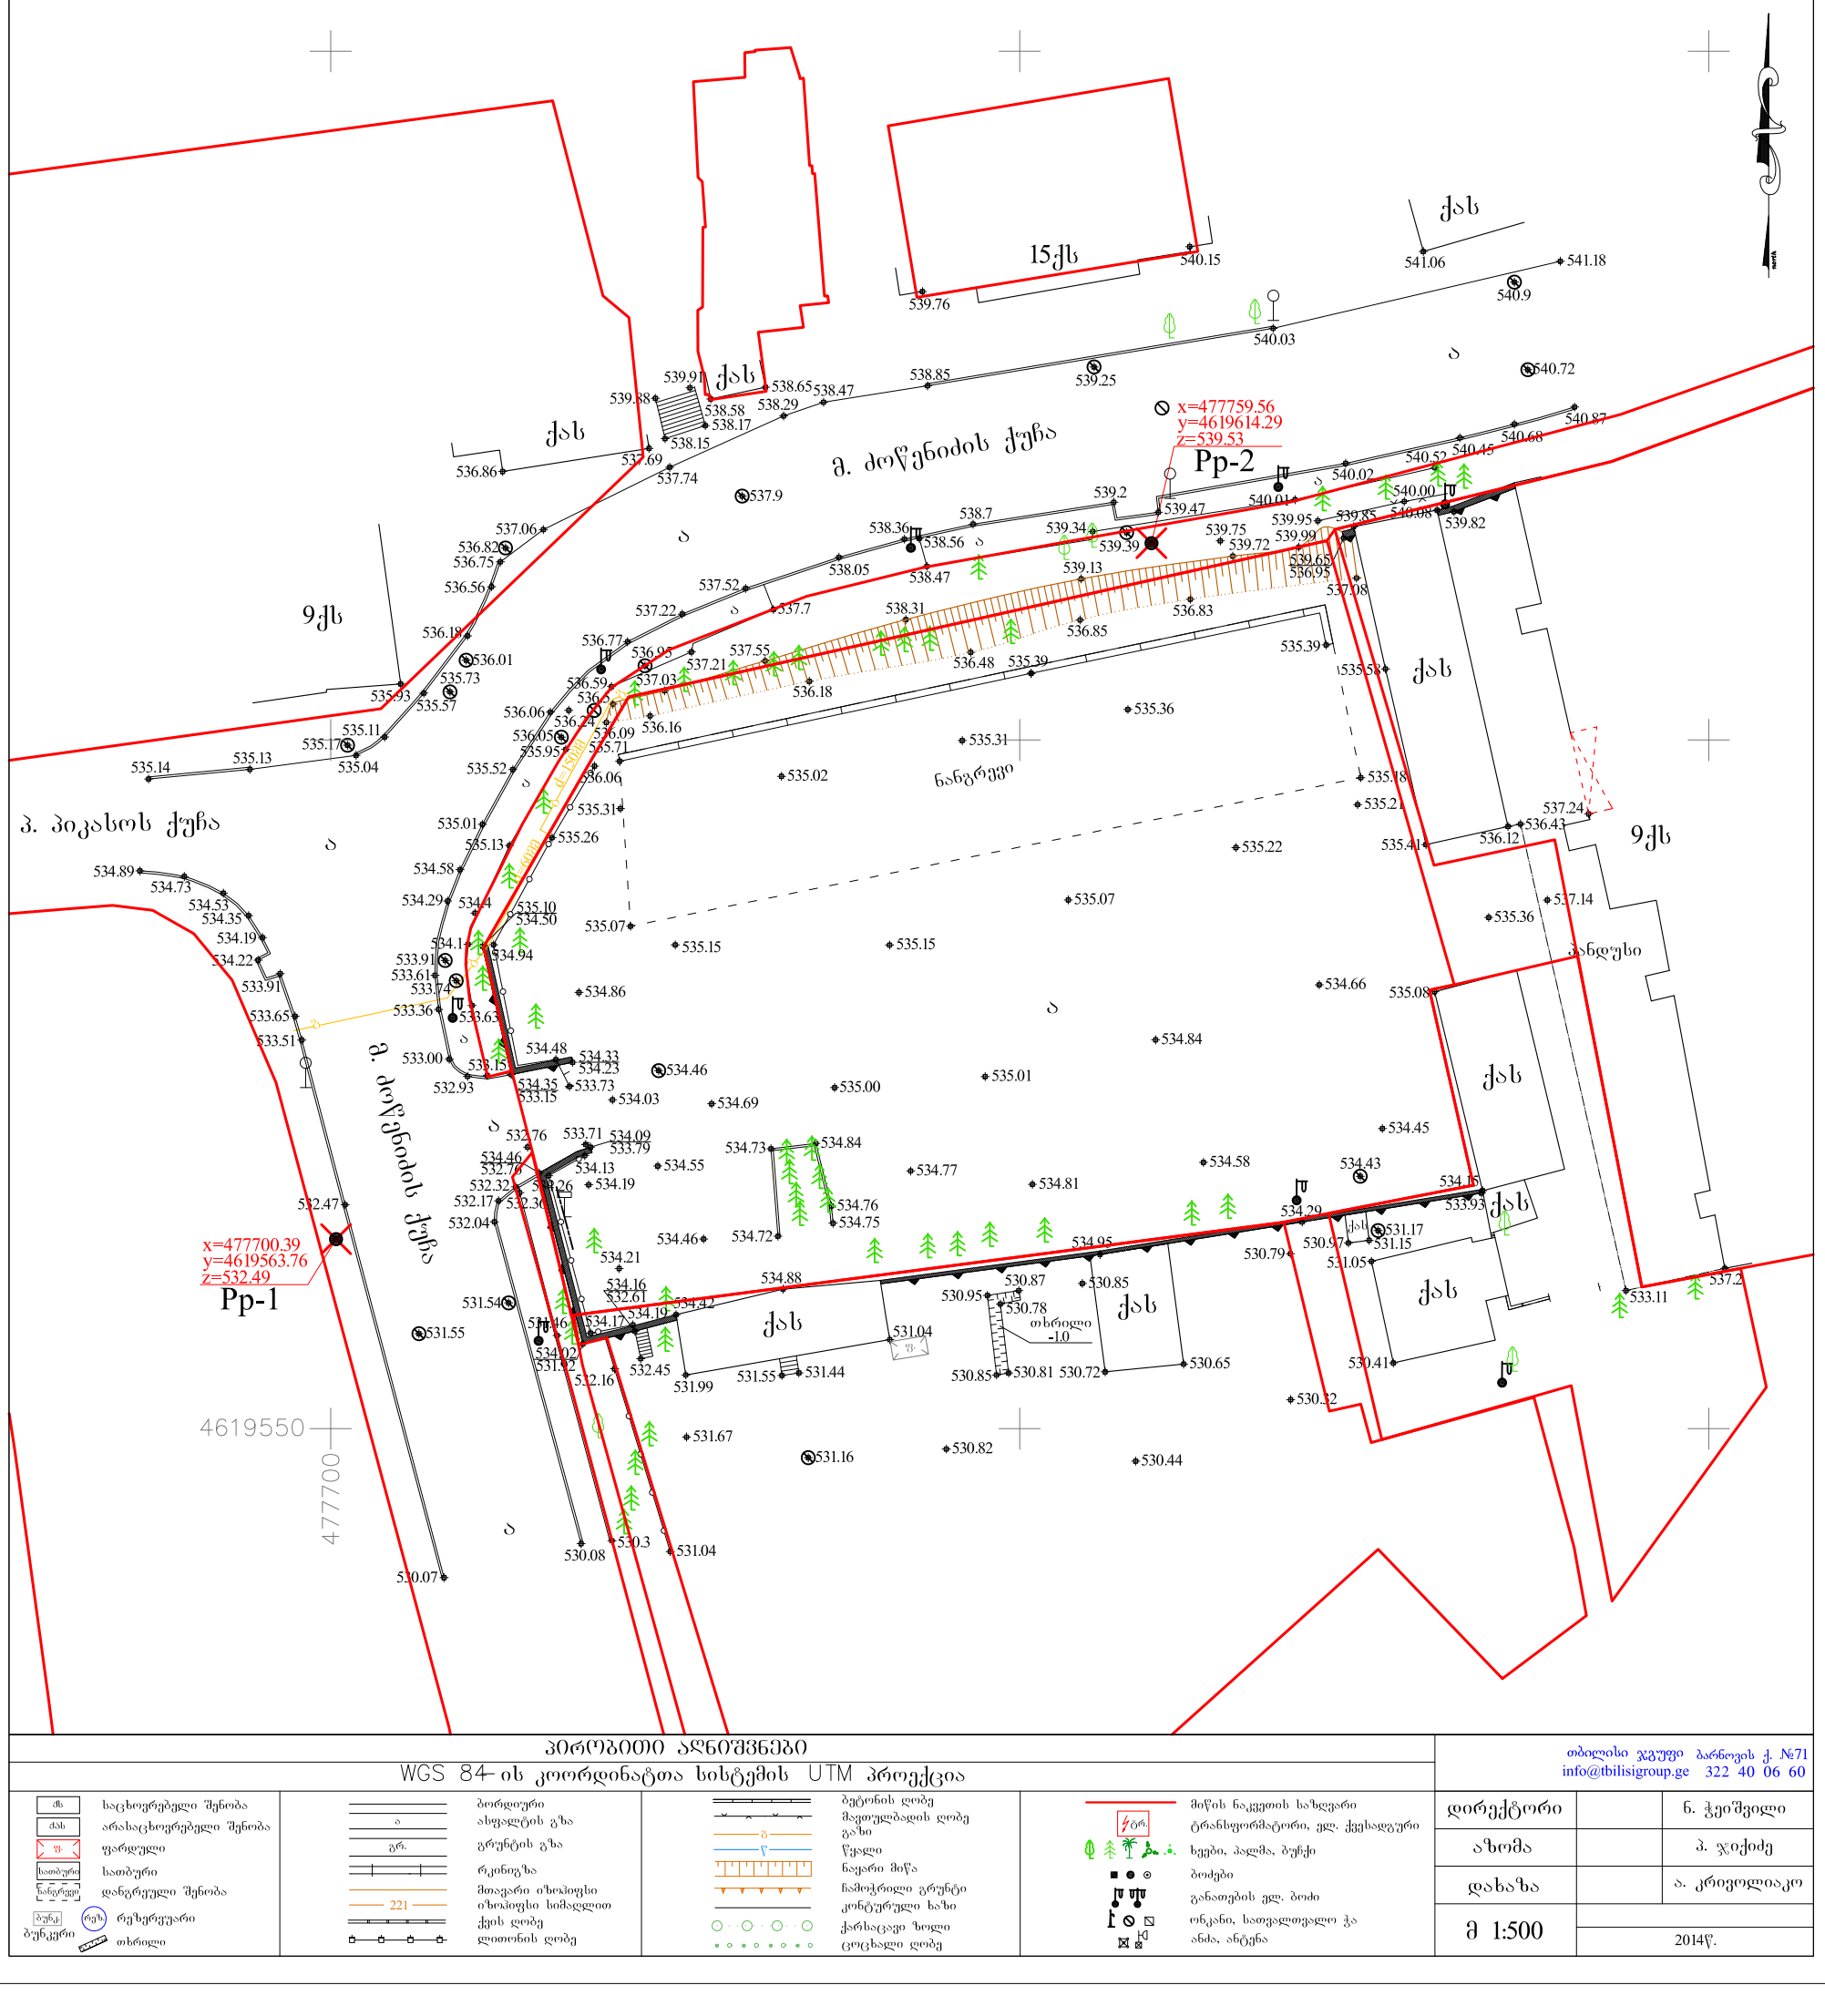


პირობითი აღნიშვნები

WGS 84-ის კოორდინატთა სისტემის UTM პროექცია

ძს საცხოვრებელი შენობა	ბორდიური	ბეტონის ღობე	მიწის ნაკვეთის საზღვარი
ქას არასაცხოვრებელი შენობა	ასფალტის გზა	მავთულბადის ღობე	ტრანსფორმატორი, ელ. ქვესადგური
ფ ფარდული	გრ. გრუნტის გზა	გაზი	ხეები, პალმა, ბუჩქი
სათბური საათბური	რკინიგზა	წყალი	ბოძები
ნანგრევი დანგრეული შენობა	მთავარი იზოჰიფსი	ნავარი მიწა	განათების ელ. ბოძი
ბუნკ. რეზ. რეზერვუარი ბუნკერი	221 იზოჰიფსი სიმაღლით	ჩამოქრილი გრუნტი	ონკანი, სათვალთვალო ჭა
თხრილი	ქვის ღობე	კონტურული ხაზი	ანძა, ანტენა
	ლითონის ღობე	ქარსაცავი ზოლი	
		ცოცხალი ღობე	

თბილისი ჯგუფი ბარნოვის ქ. №71
info@tbilisigroup.ge 322 40 06 60

დირექტორი		ნ. ჭეიშვილი
აზომა		პ. ჯიქიძე
დახაზა		ა. კრივოლიაკო
მ 1:500		2014წ.

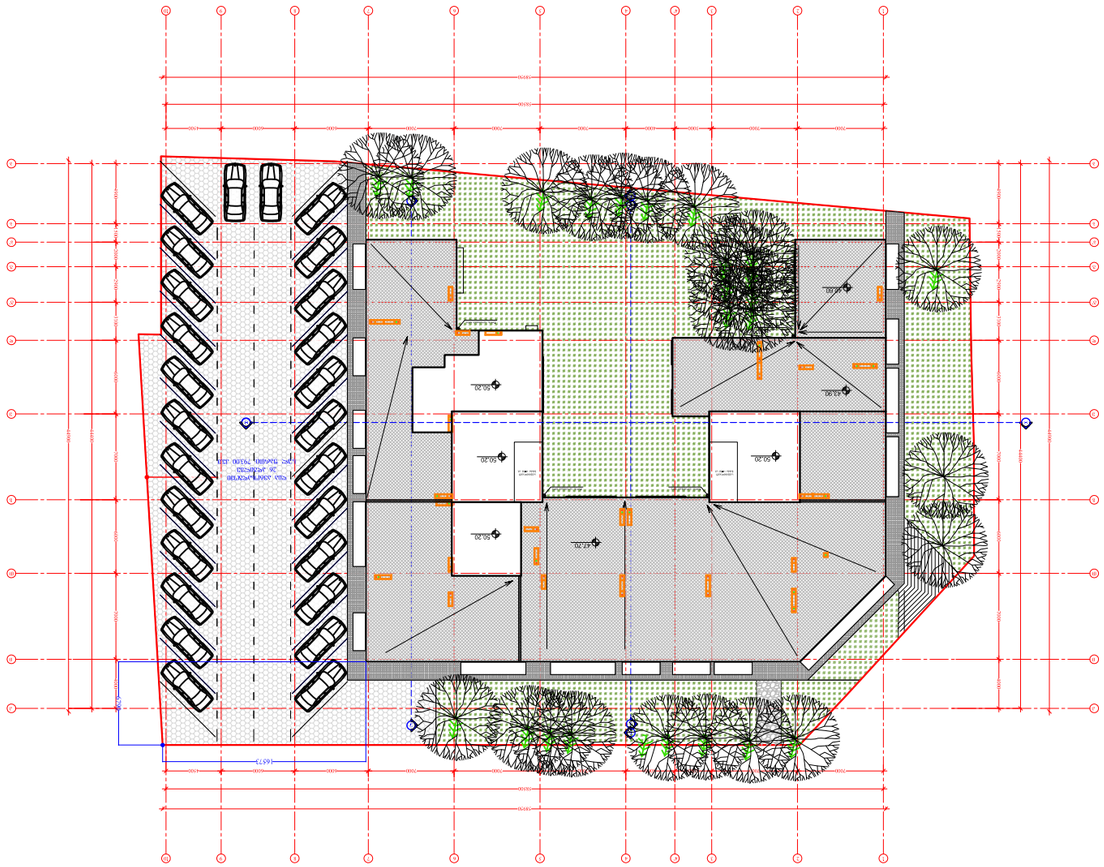

ფურცლის ზომა PAPER SIZE	A-3

ᲨᲔᲛᲓᲒᲝᲛᲘ ᲡᲘᲛᲑᲝᲚᲝᲔᲑᲘ LEGEND

ს.ნ. №1
1
100 მ²
ფასადის ფერი

±0.00
არსებული ნაგებობის ფერადოვანი გადაწყვეტა

± 0.00
არსებული ნაგებობის ფერადოვანი გადაწყვეტა

1-1
ჭრის ხაზი

ღობის ხაზი

ᲐᲓᲒᲘᲚᲘ ADDRESS	ქ.თბილისი, ვაკე-საბურთალოს რ-ნი, ი. №129
ᲞᲠᲝᲔᲥᲢᲘ PROJECT	ბინათმშენებლობითი კომპლექსის პროექტი
ᲓᲐᲛᲙᲕᲔᲗᲘ CLIENT	შ.პ.ს. "ეკო ჯგუფი"




ობიექტის ადგილმდებარეობა

NOTES შენიშვნები

1. ნახაზზე ასახული ინფორმაცია ეკუთვნის შპს "ეკო ჯგუფი"-ს;
2. ნახაზის ელექტრონული ვერსია წარმოადგენს ავტორის საკუთრებას და მისი გამოყენება ან გავრცელება ავტორის წერილობითი ნებართვის გარეშე აკრძალულია;

ფურცლის ნომერი

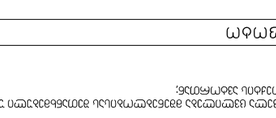


ᲐᲠᲥᲘᲢᲔᲥᲢᲣᲠᲐ
ARCHITECTURE


მასშტაბი SCALE	1:500	თარიღი DATE OF ISSUE 04/08/2014

ნახაზის დასახელება
DRWG.

№	ცვლილების თარიღი
1	
2	
3	
4	
5	

სტადია STAGE	ინდექსი INDEX	ფურცელი PAGES
		ფურცელი

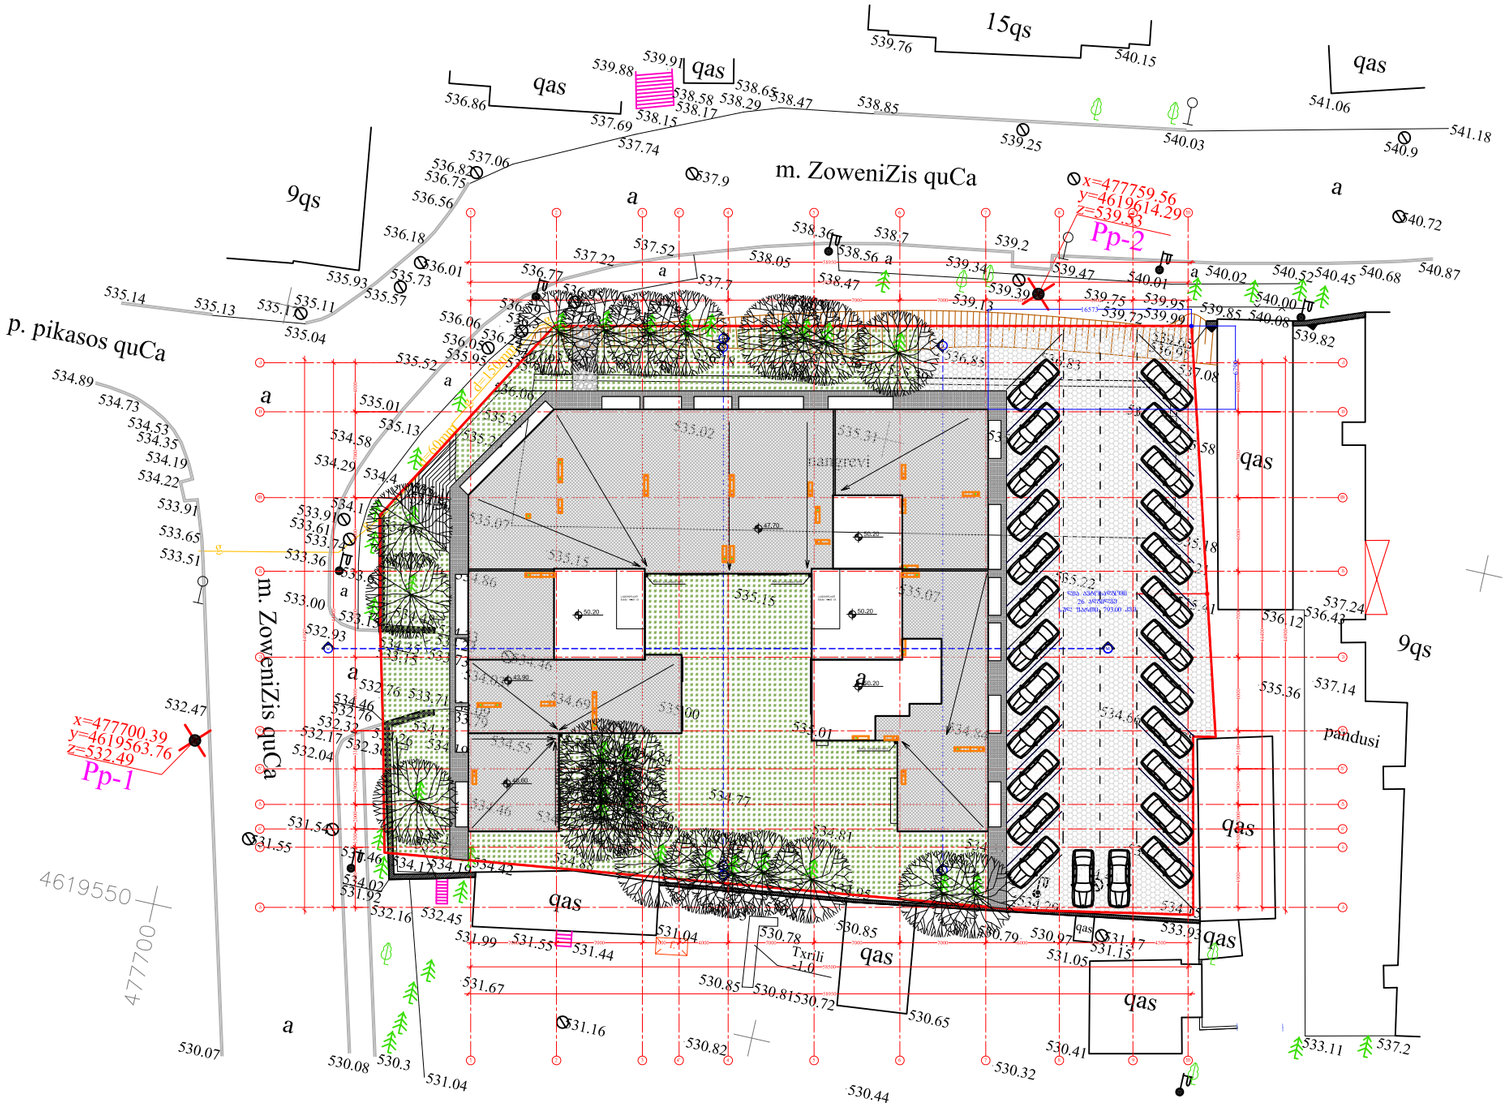

m. ZoweniZis quCa
p. pikasos quCa
m. ZoweniZis quCa
x=477759.56
y=4619614.29
z=539.53
Pp-2
x=477700.39
y=4619563.76
z=532.49
Pp-1
4619550
477700
15qs
9qs
qas
a
hangrevi
Txrili
pandusi
539.76
540.15
539.88
539.91
538.58
538.17
538.65
538.29
538.47
538.85
539.25
540.03
540.9
541.06
541.18
536.86
537.69
538.15
537.74
537.06
536.88
536.75
536.56
536.18
536.01
535.73
535.57
535.93
535.14
535.13
535.11
535.04
537.9
537.22
537.52
538.05
538.56
538.36
538.7
539.2
539.34
539.47
540.01
540.02
540.52
540.45
540.68
540.87
540.72
539.39
539.73
539.75
539.72
539.99
539.85
540.08
540.00
539.82
537.08
536.83
535.52
535.01
535.13
534.89
534.73
534.53
534.35
534.19
534.22
533.91
533.65
533.51
534.58
534.29
534.4
533.9
533.61
533.36
533.00
532.93
532.47
532.76
532.32
532.17
532.04
531.54
531.55
534.46
534.69
534.55
534.72
534.81
534.26
534.05
534.42
534.12
534.02
531.92
532.16
532.45
531.99
531.55
531.44
531.04
530.78
530.85
530.79
530.97
531.17
531.15
531.05
533.93
533.11
537.2
537.24
536.43
536.12
535.36
537.14
535.18
535.07
535.15
535.31
535.02
534.86
534.00
534.01
534.66
534.77
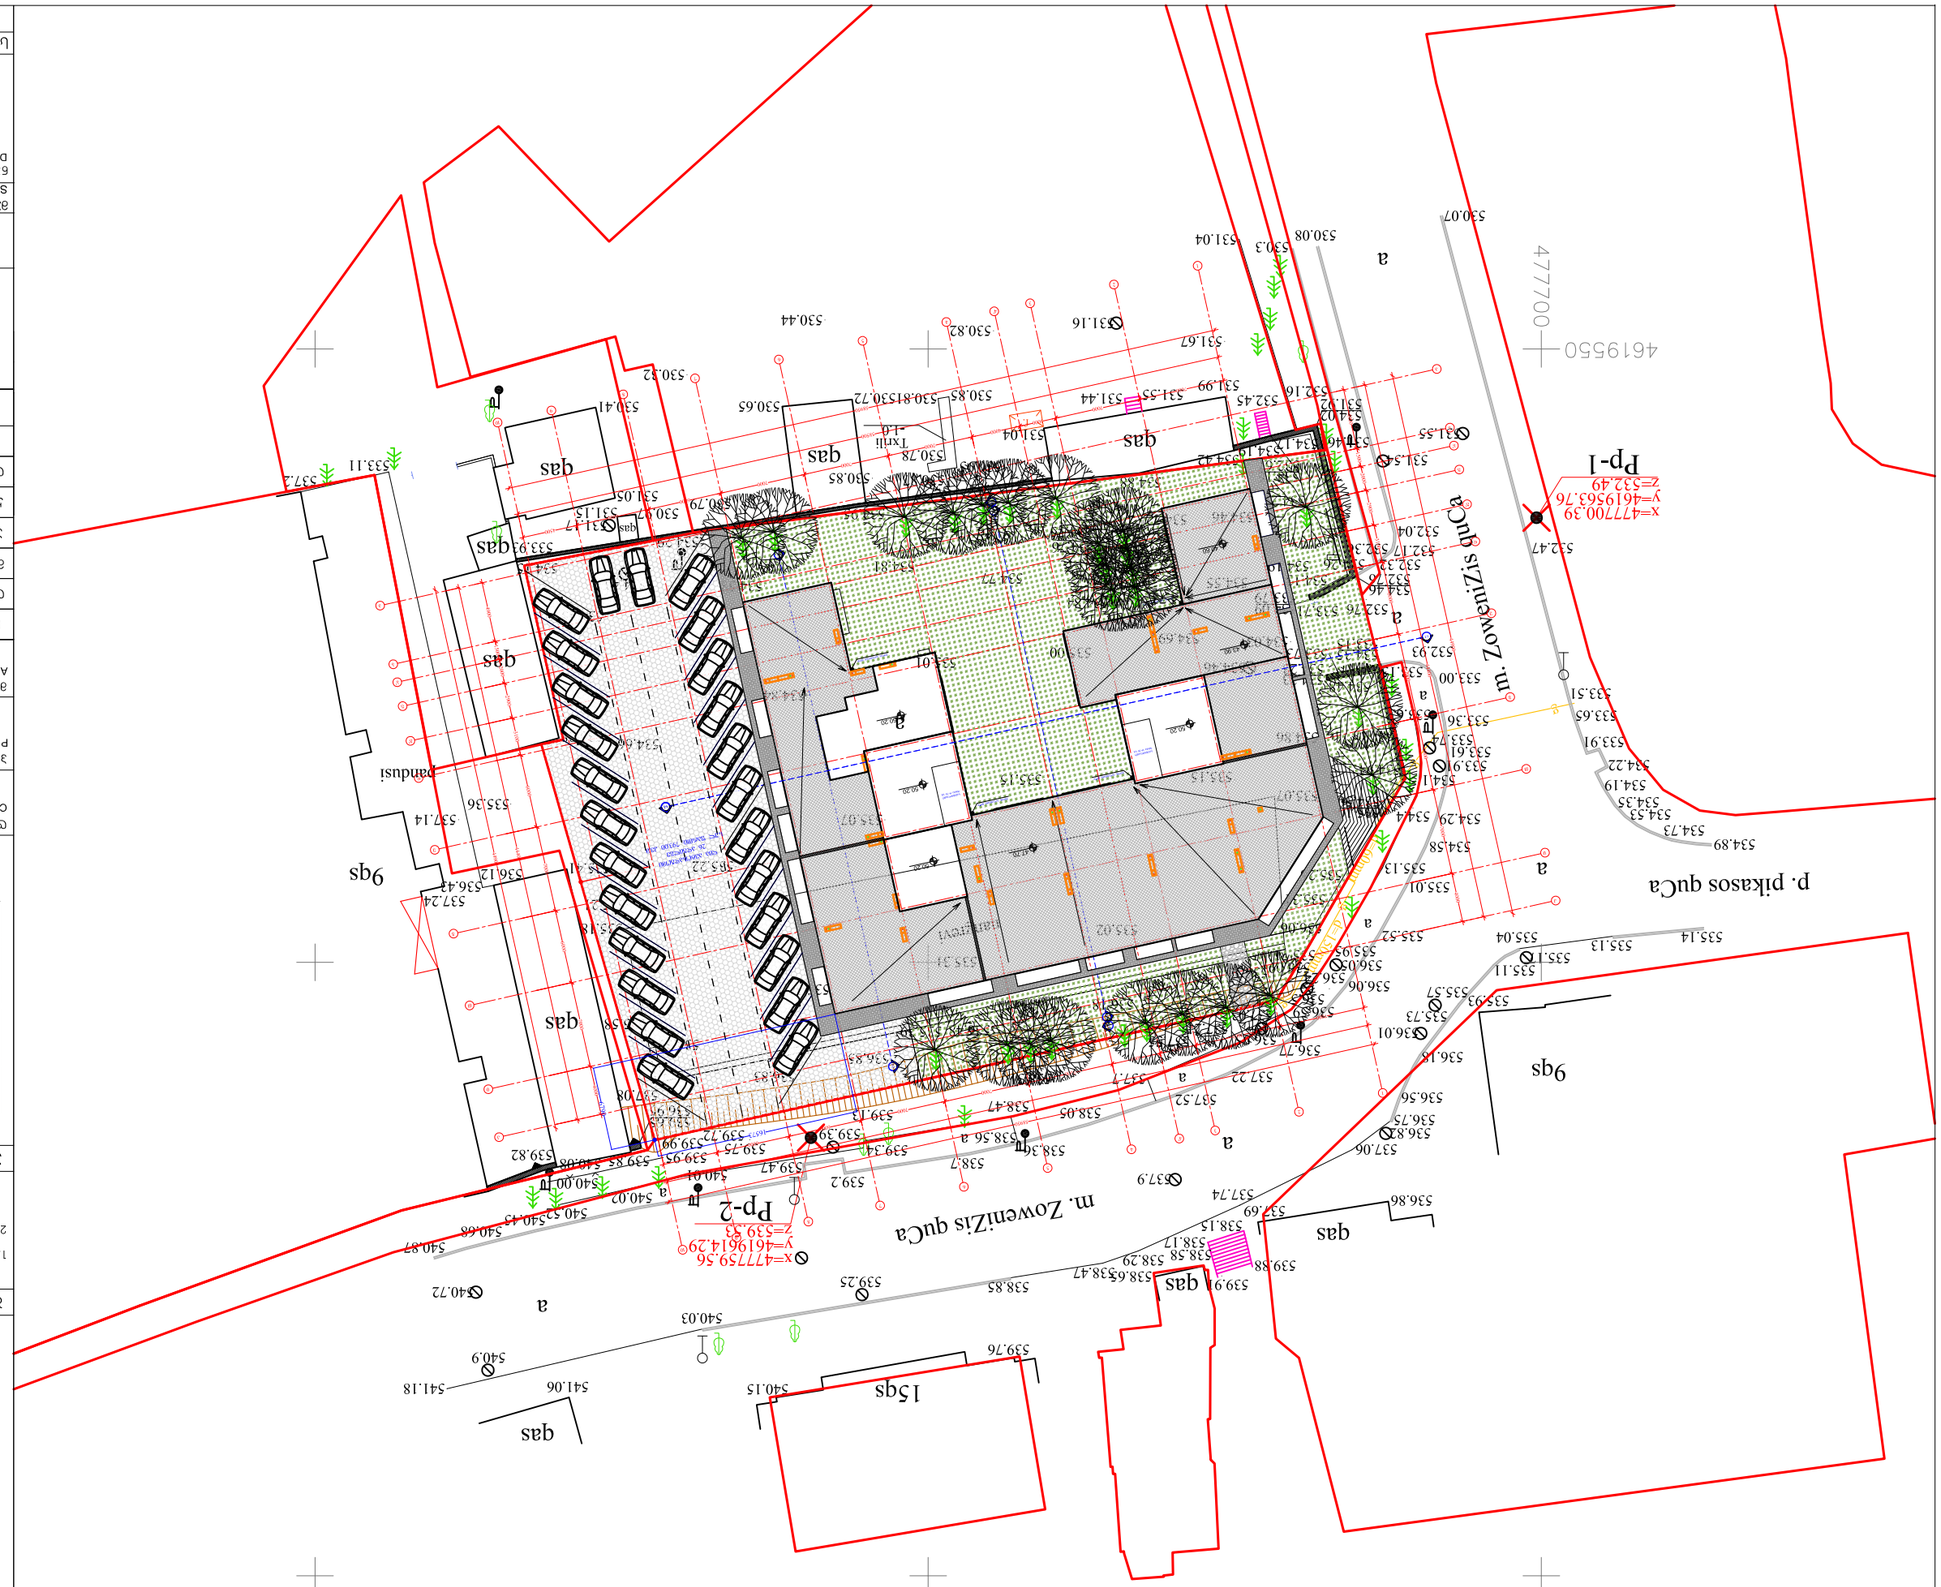

ფურცლის PAPER SIZE	A-3	
ვარიანტების LEGEND		
საანგარიშო ნაკვეთი 1 100 მ²	±0.00	არსებული მდგომარეობით მოწესრიგებული ტერიტორიის ნიშნული
	± 0.00	არსებული მდგომარეობით მოწესრიგებული ტერიტორიის ნიშნული
	1-1	მოჭრილის ხაზი
		ავტომობილების გადაადგილების მიმართულება
შენიშვნები NOTES		

1. ნახაზზე ნაჩვენებია ტერიტორიის მოწესრიგების ეტაპი;
2. ნახაზზე ასახულია ტერიტორიის მოწესრიგების ეტაპზე ტერიტორიის ასაშენებლად საჭირო ინფორმაცია;

ავტორები AUTHORS		
ა. ჯაფარიძე		
ა. ბაბუხადია		
ნ. ბაბუხადია		
ნ. ჯაფარიძე		
ნახაზის დასახელება		
ა. ბაბუხადია		
ნ. ბაბუხადია		
ნ. ჯაფარიძე		
ნახაზის დასახელება		

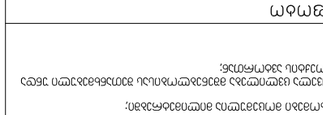





№	ცვლილება	თარიღი
1		
2		
3		
4		
5		

ცვლილება STAGE	ნახაზის INDEX	ფურც. PAGES	
			ფურცლის ავტორი
ა. ბაბუხადია			
ნ. ბაბუხადია			
ნ. ჯაფარიძე			
ა. ჯაფარიძე			
ხელმოწერა			