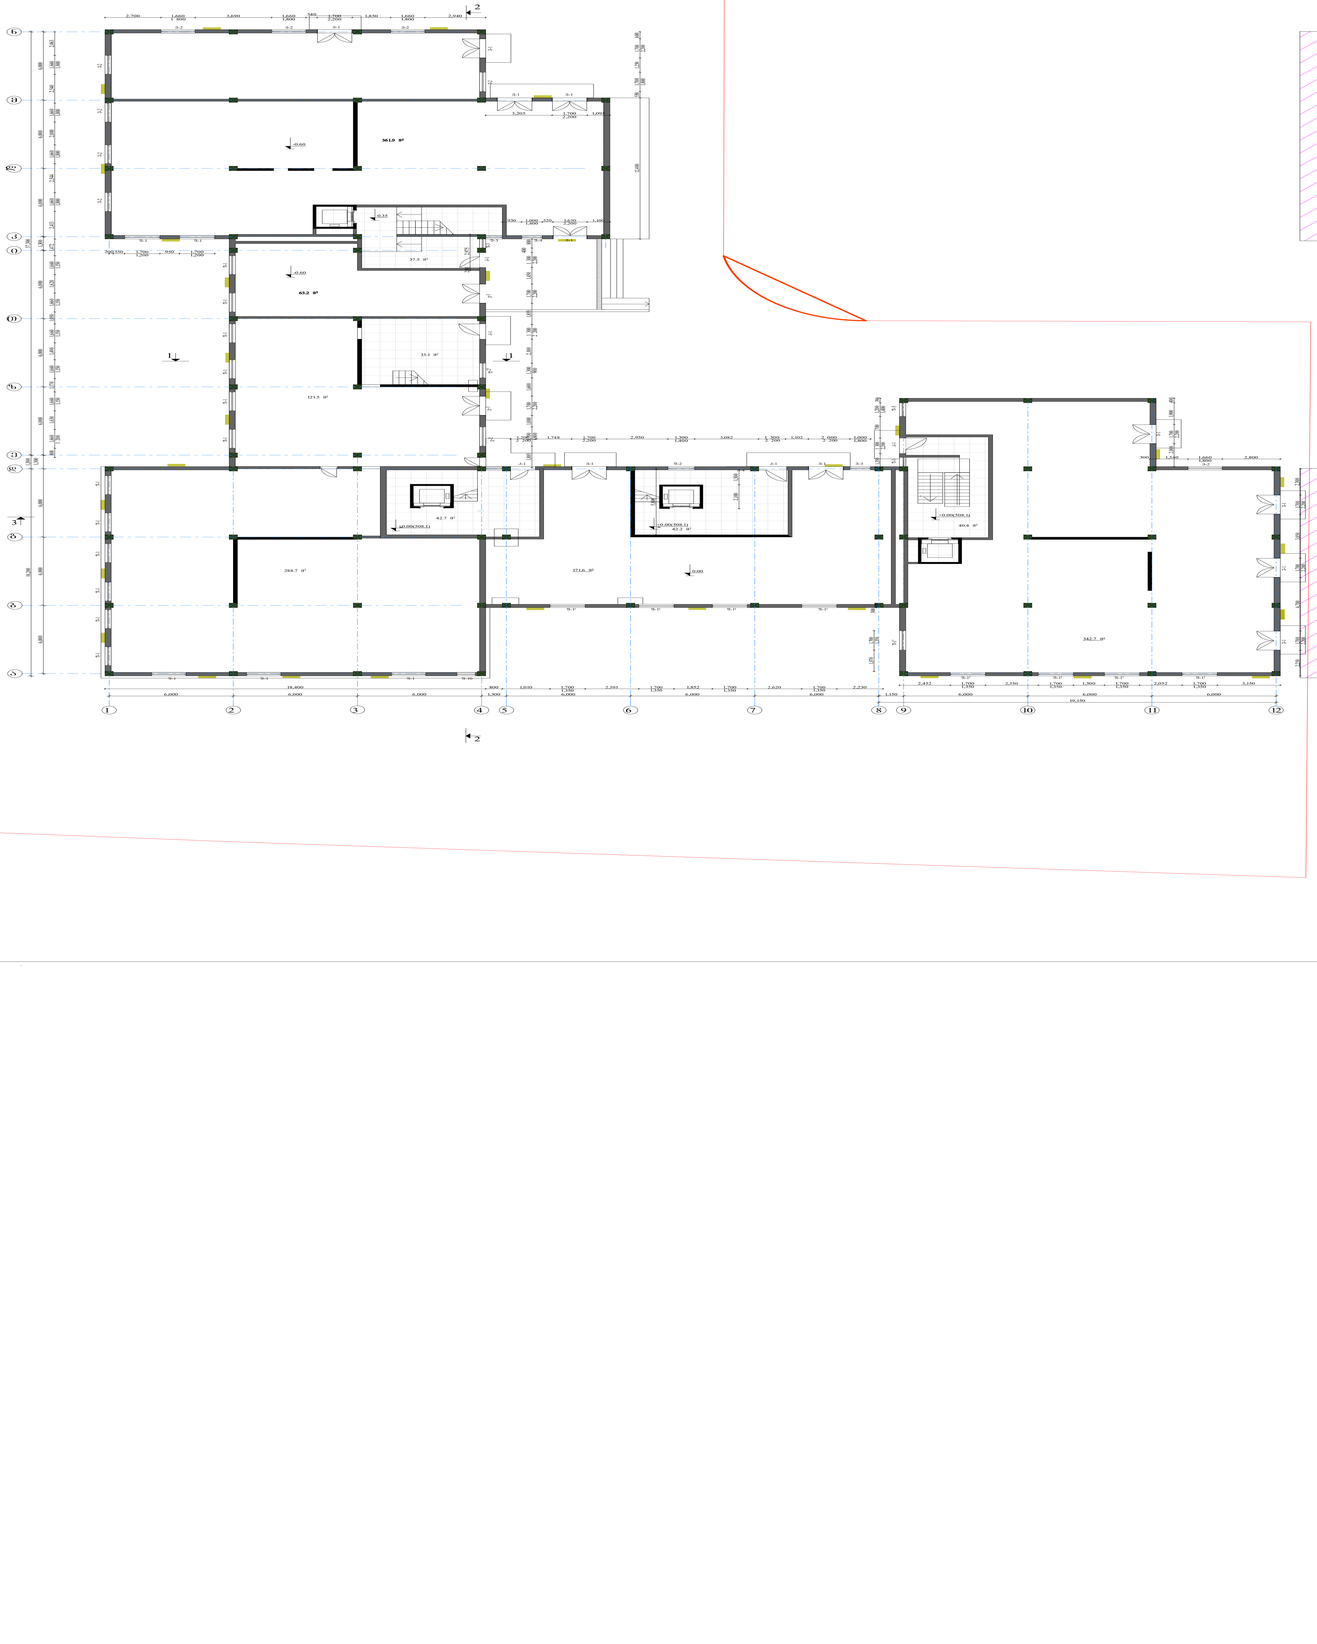

კ2 კოეფიციენტის საანგარიშო პოლიგონალური ხაზი.

1,457.2 m²

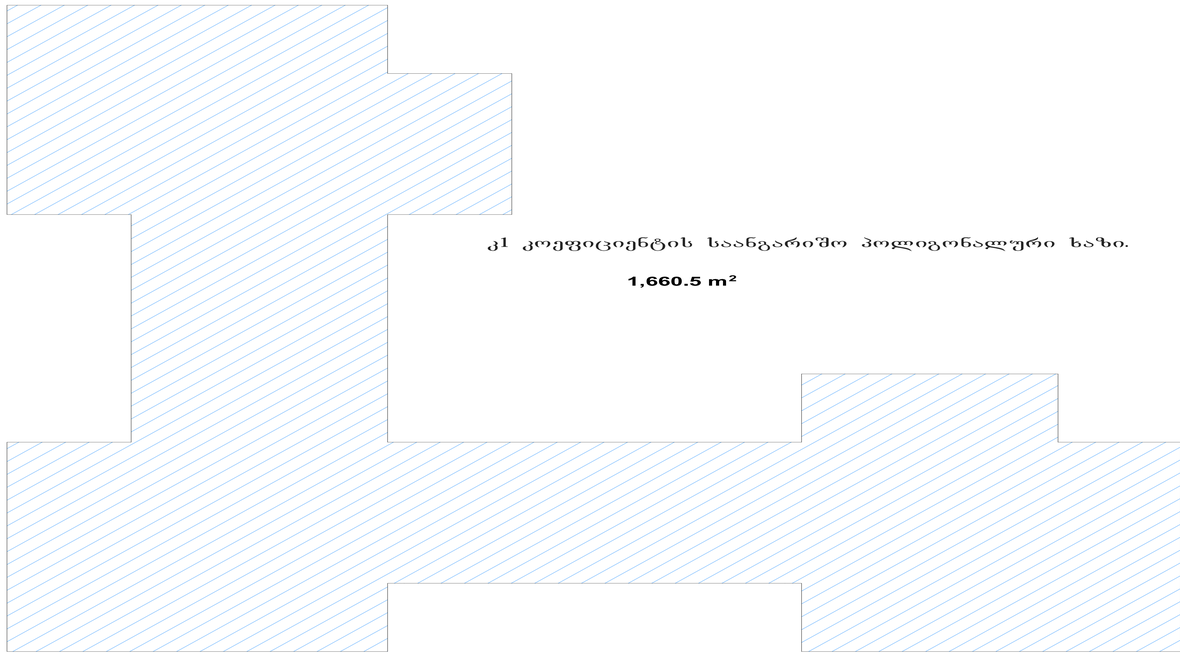

კ1 კოეფიციენტის საანგარიშო პოლიგონალური ხაზი.

1,660.5 m²



კ2 კოეფიციენტის საანგარიშო პოლიგონალური ხაზი.

51.4 m²

1,369.1 m²

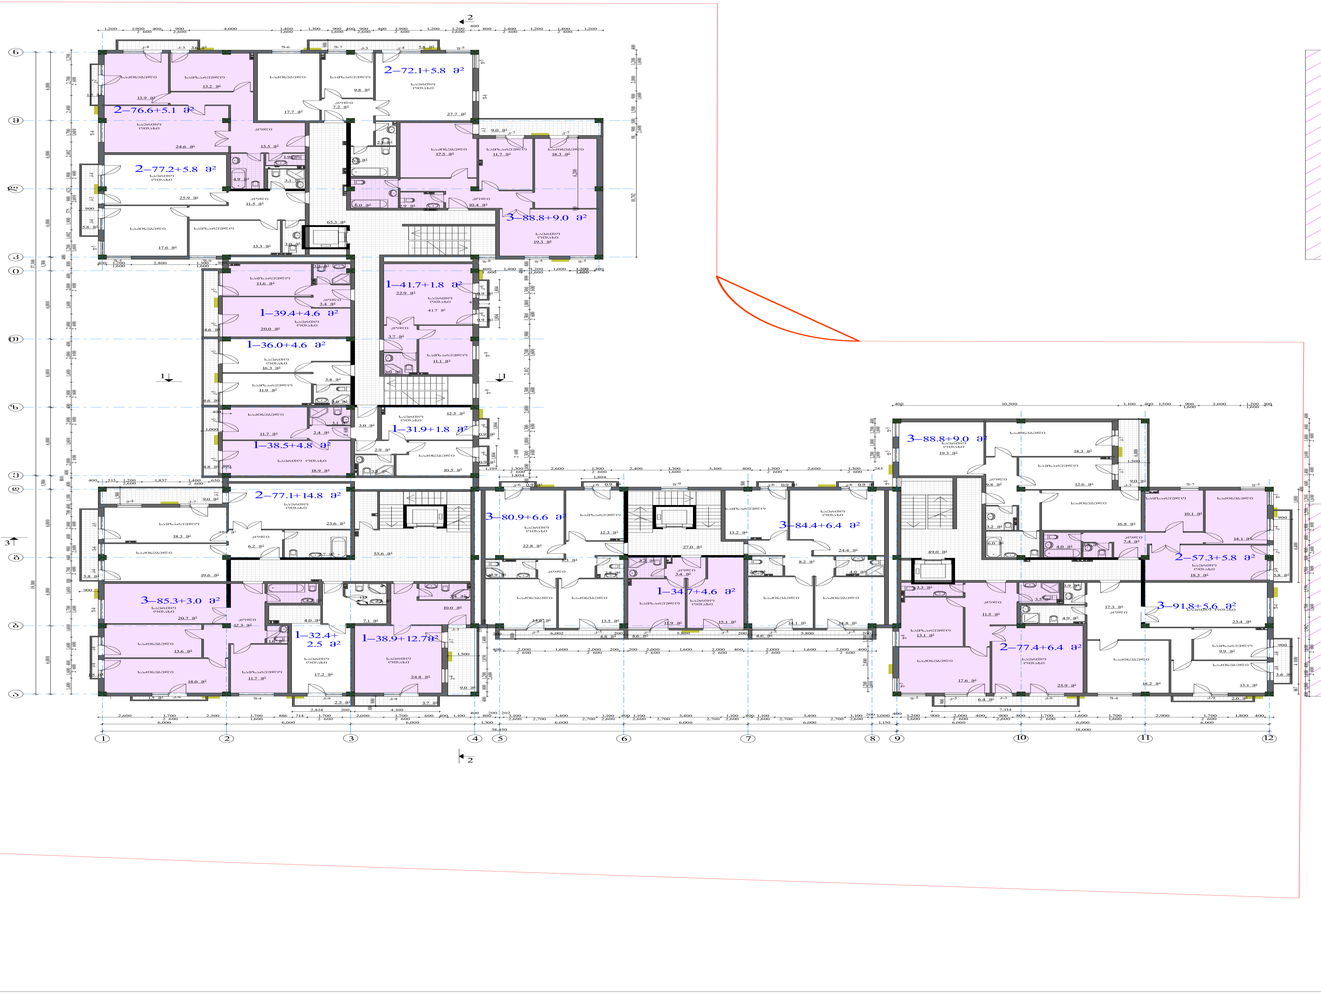

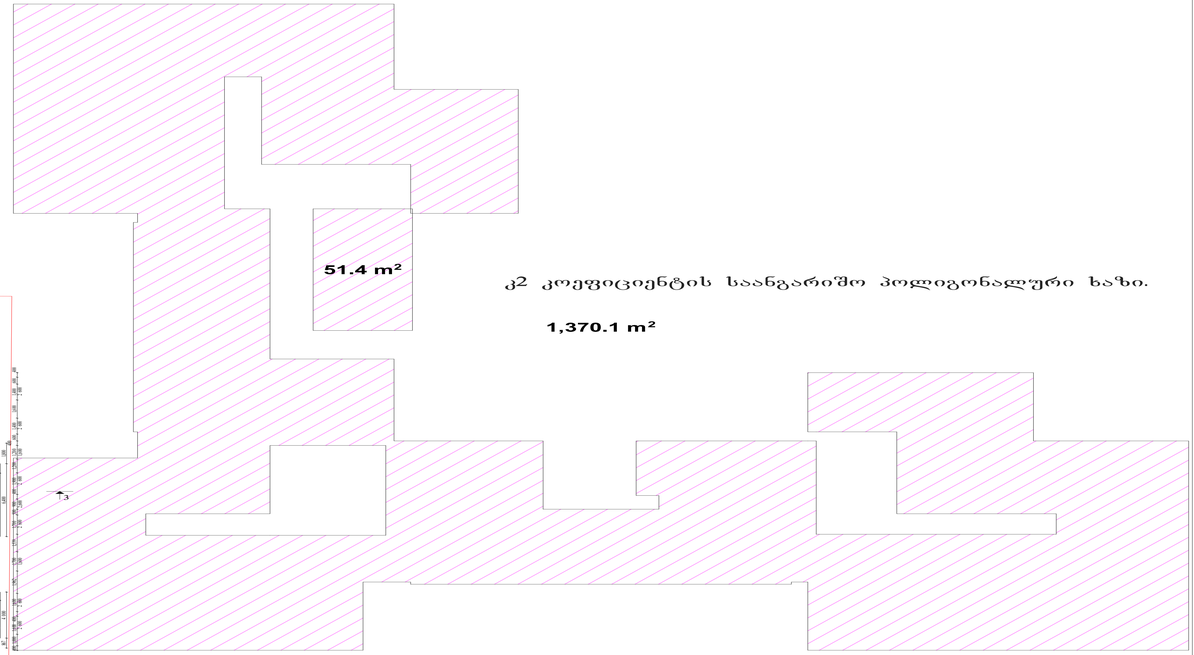

კ2 კოეფიციენტის საანგარიშო ჰოლიგონალური ხაზი.

1,370.1 m²

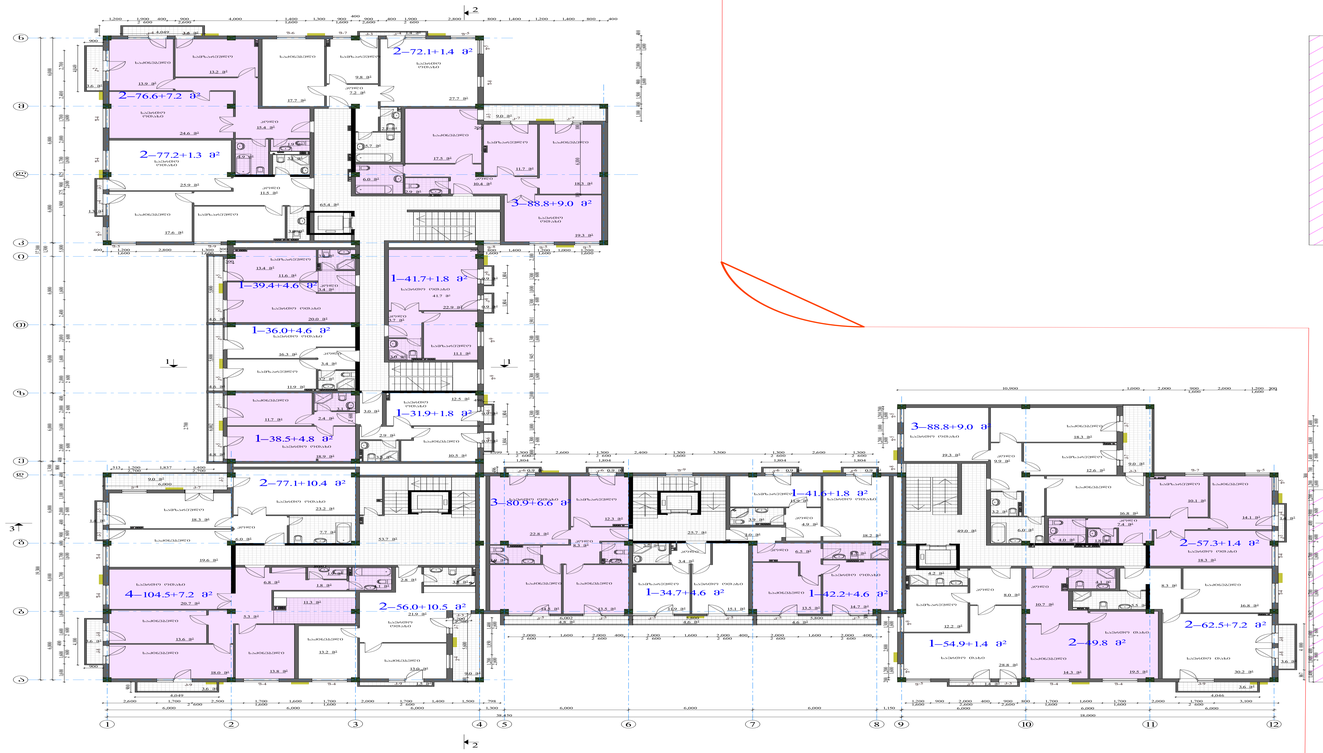

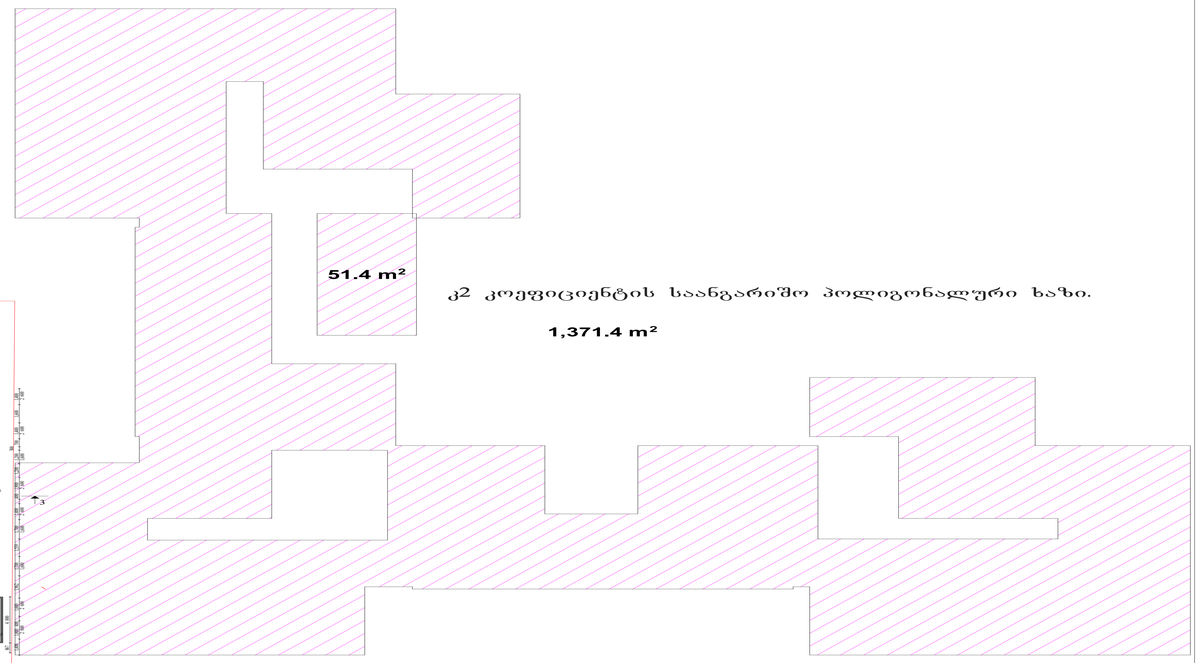

კ2 კოეფიციენტის საანგარიშო პოლიგონალური ხაზი.

1,371.4 m²

ეს პროექტი ავტორის საკუთრებაა და დაცულია საავტორო და მომიჯნავე უფლებების შესახებ საქართველოს კანონით. პროექტის ნებისმიერი ნაწილის გამოყენება, კოპირება ან გავრცელება ავტორის წერილობითი ნებართვის გარეშე აკრძალულია.

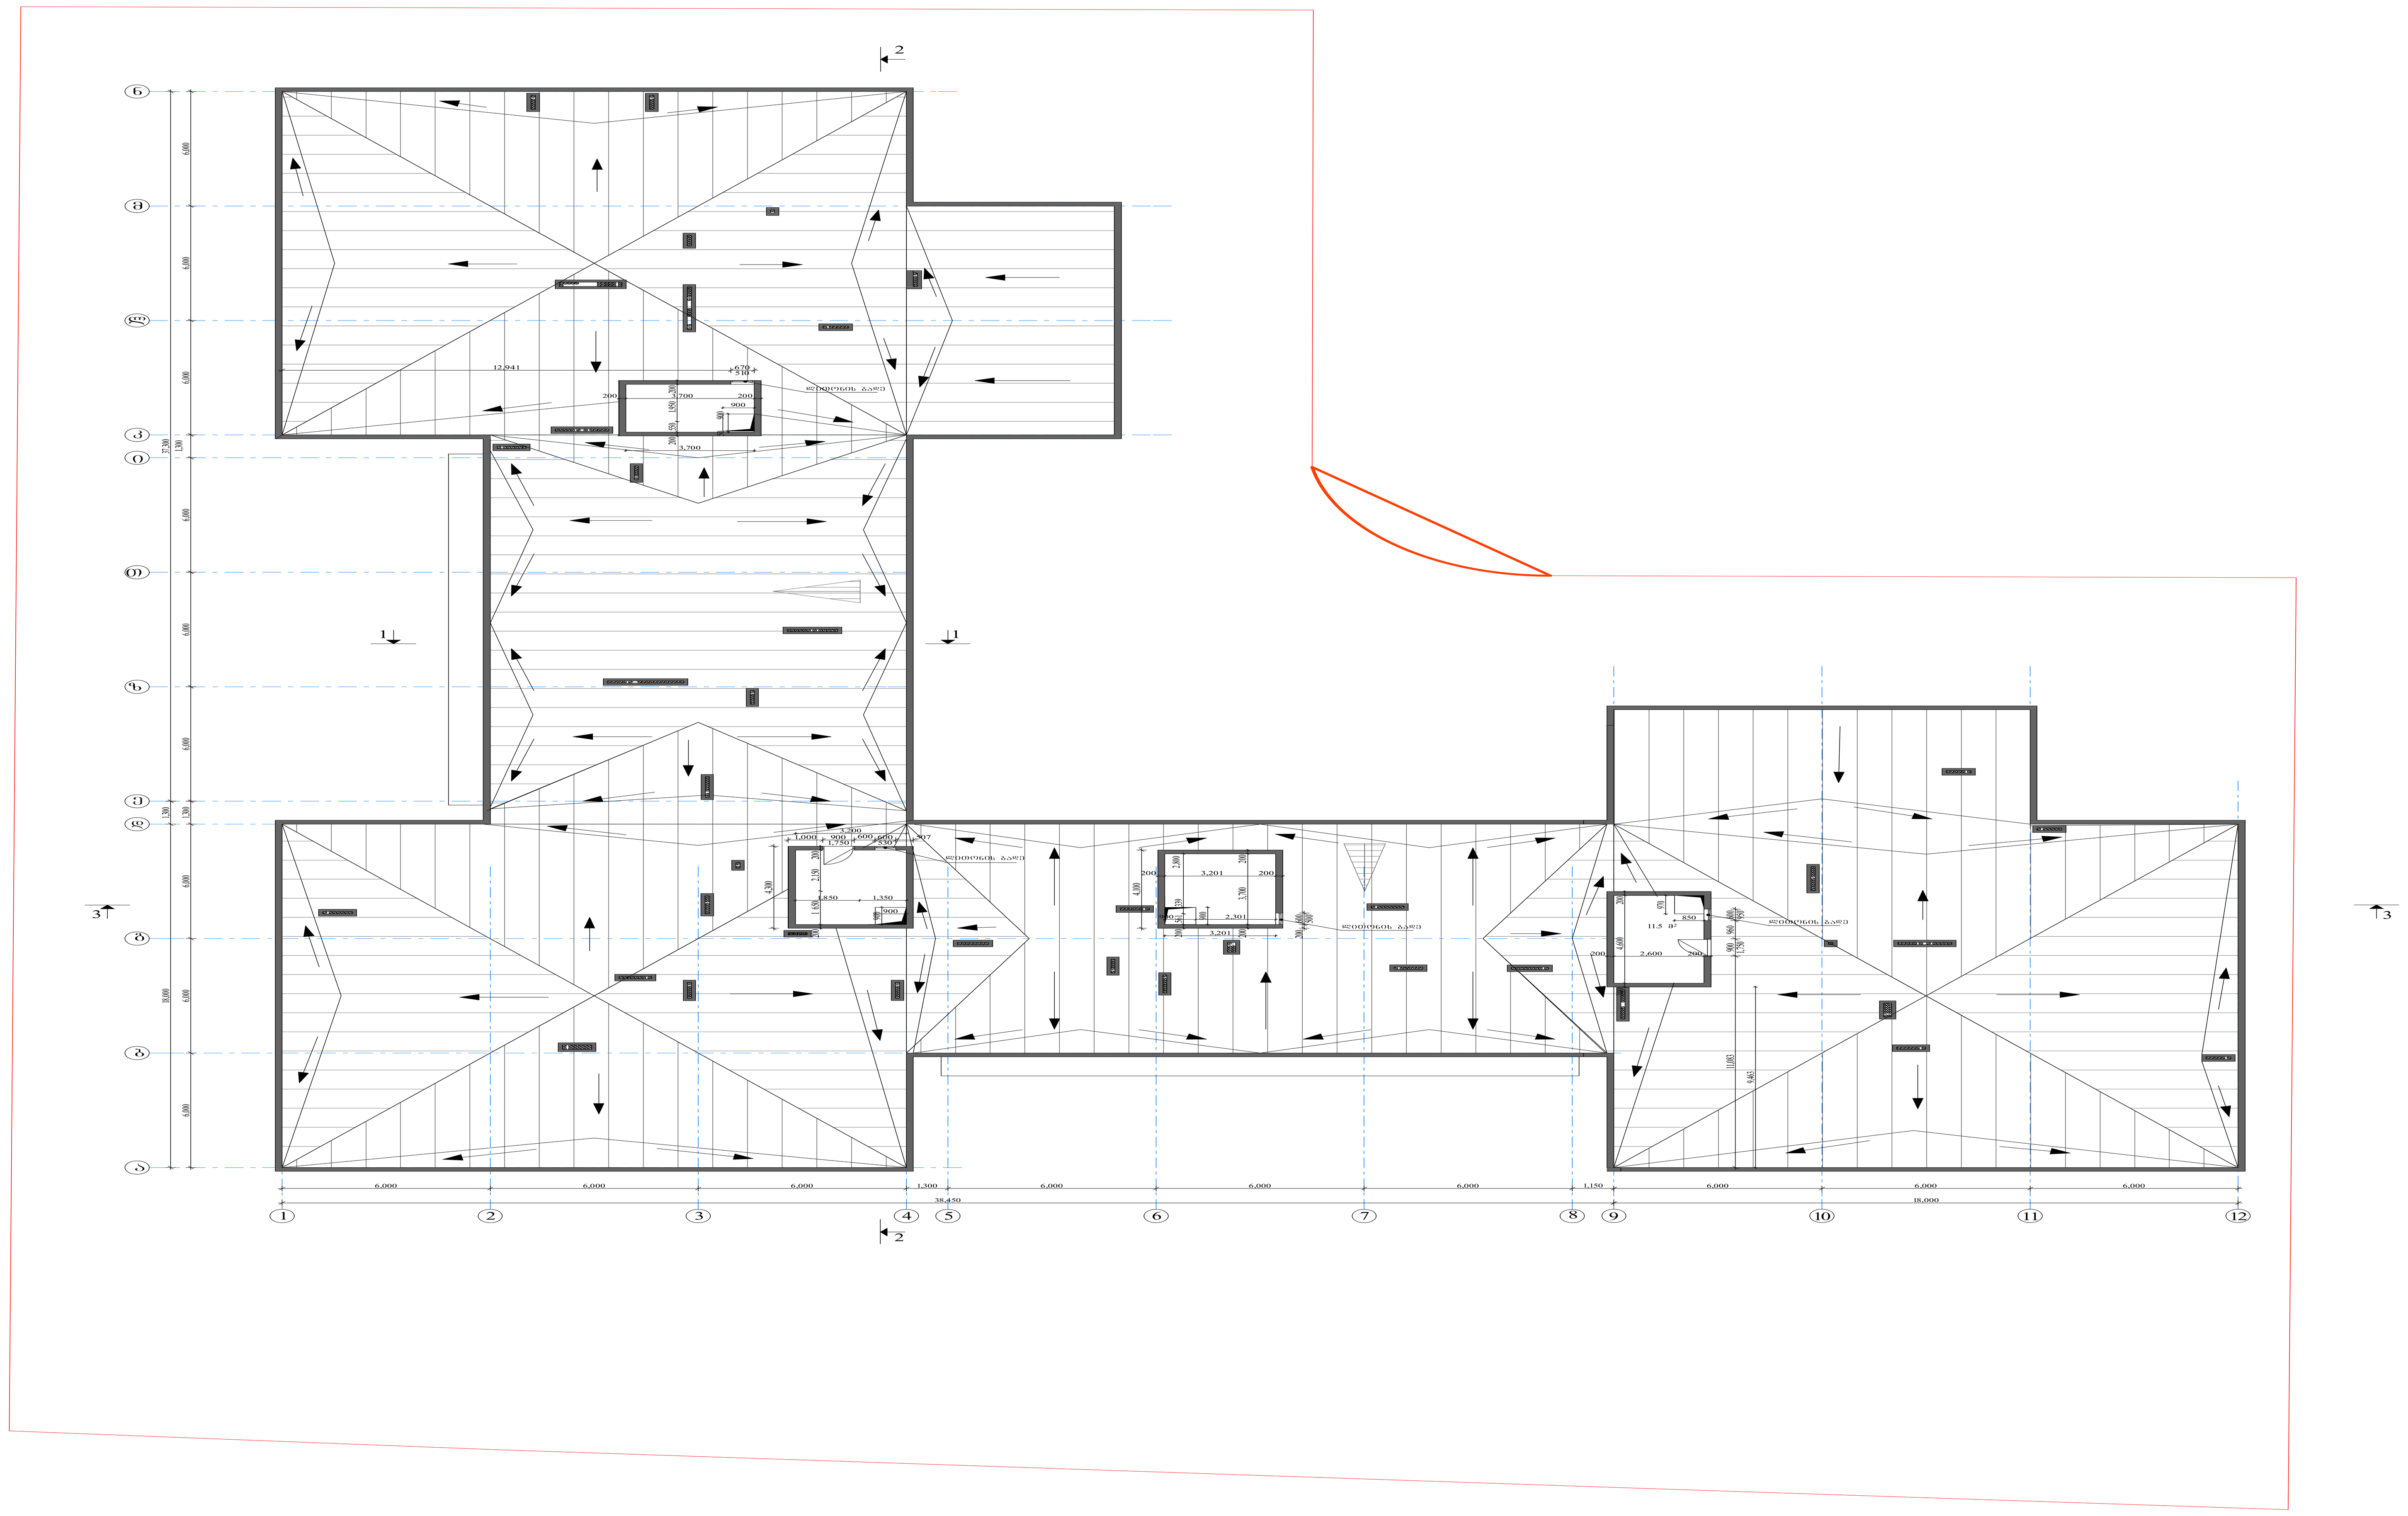

რეაბილიტ.მმართვ.	ლ.აფციაური		**მრავალბინიანი საცხოვრებელი კომპლექსი ჯიქიას ქუჩაზე (კორექტირება)**
არ.მთ.არქიტექტ.	მ.ნიკოლაიშვილი		
არ.მთ.კონსტრ.	კ.ოდიშვილი		
შეასრულა	თ.კოშაძე		
შეამოწმა	ნ. კოშაძე		

არქიტექტურული ნაწილი	დაკვეთა №			
ბლოკი -ა ლიფტის სამანქანო განყოფილების 21.000 ნიშნ.	სტადია	ფურც.	ფ-ბი	მასშტაბი
	პ	ა-18,19,20		1:100
საიდ.კოდი 205166559	შპს "ჯიქია"			

| | | |


105.0 მ²
45.6 მ²
45.2 მ²
311.5 მ²
58.8 მ²
83.6 მ²
92.7 მ²
37,200


კ2 კოეფიციენტის საანგარიშო
პოლიგონალური ხაზი.
652.9 m²

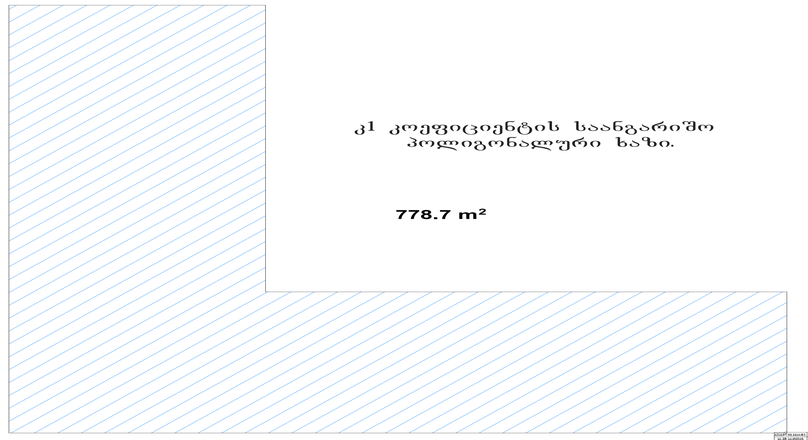
კ1 კოეფიციენტის საანგარიშო
პოლიგონალური ხაზი.
778.7 m²

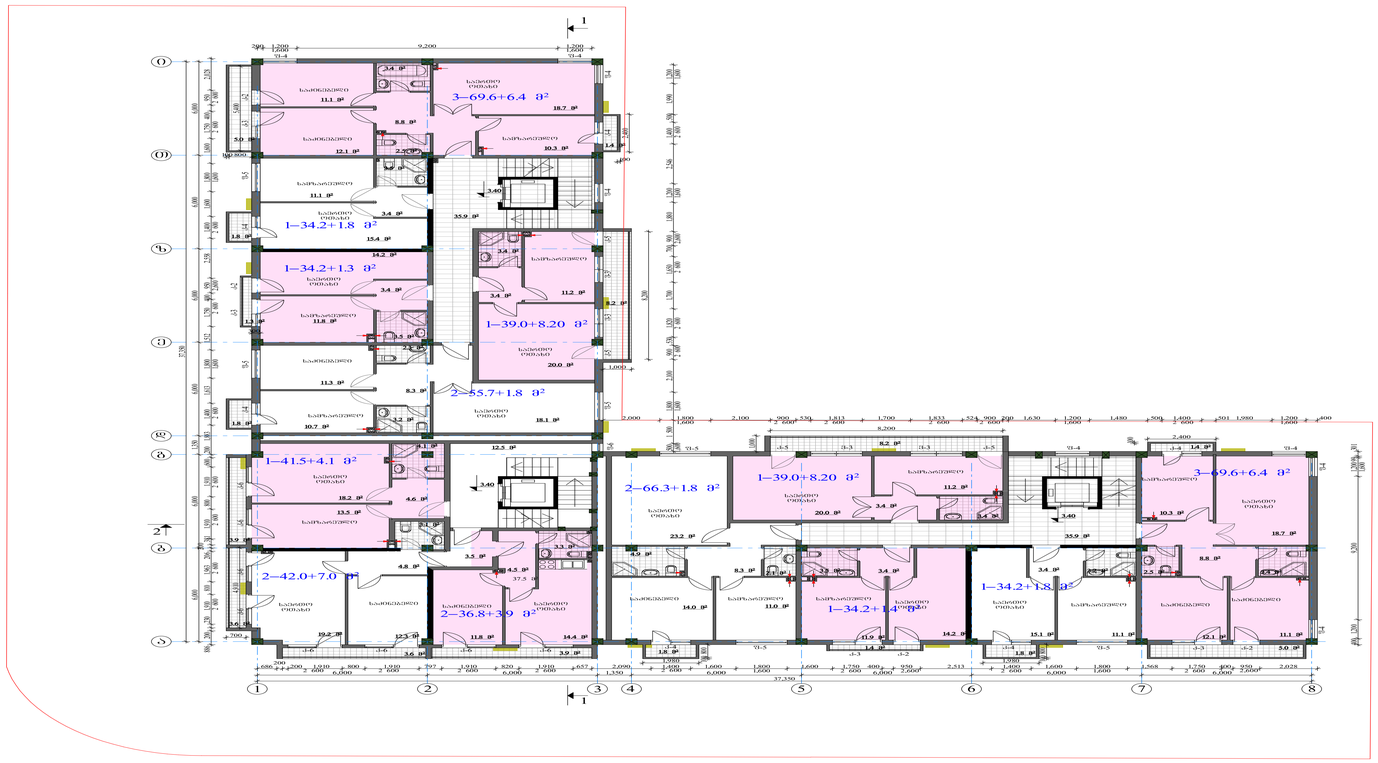



კ2 კოეფიციენტის საანგარიშო პოლიგონალური ხაზი.

681.6 m²

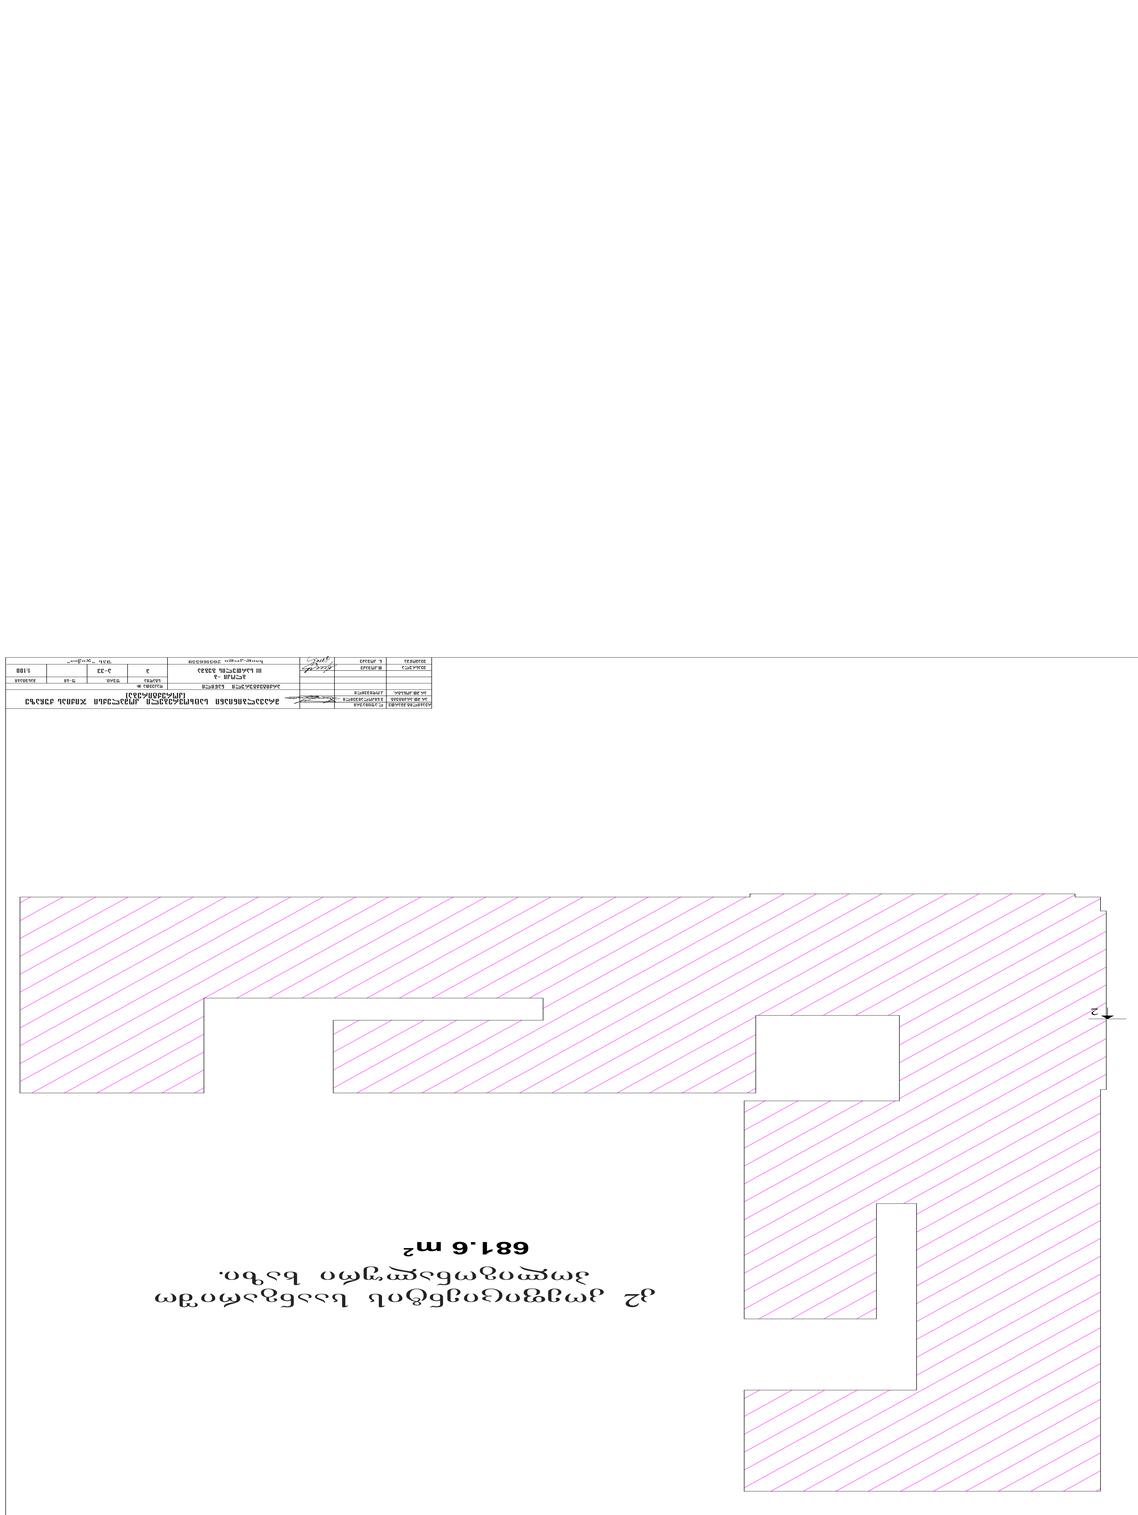

2 этаж планировочный (Вариант 2)

681.6 m²

Изм.	Кол.уч.	Лист	№ док.	Подп.	Дата		
ГИП	Ф.И.О.					Стадия	Лист	Листов
Н.контр.	Ф.И.О.					Р	3	3
Разраб.	Ф.И.О.							

Жилой дом по ул. Ленина, 45 в г. Ростов-на-Дону

2 этаж планировочный (Вариант 2)

ООО "Проектная компания"

Копировал

Формат А3

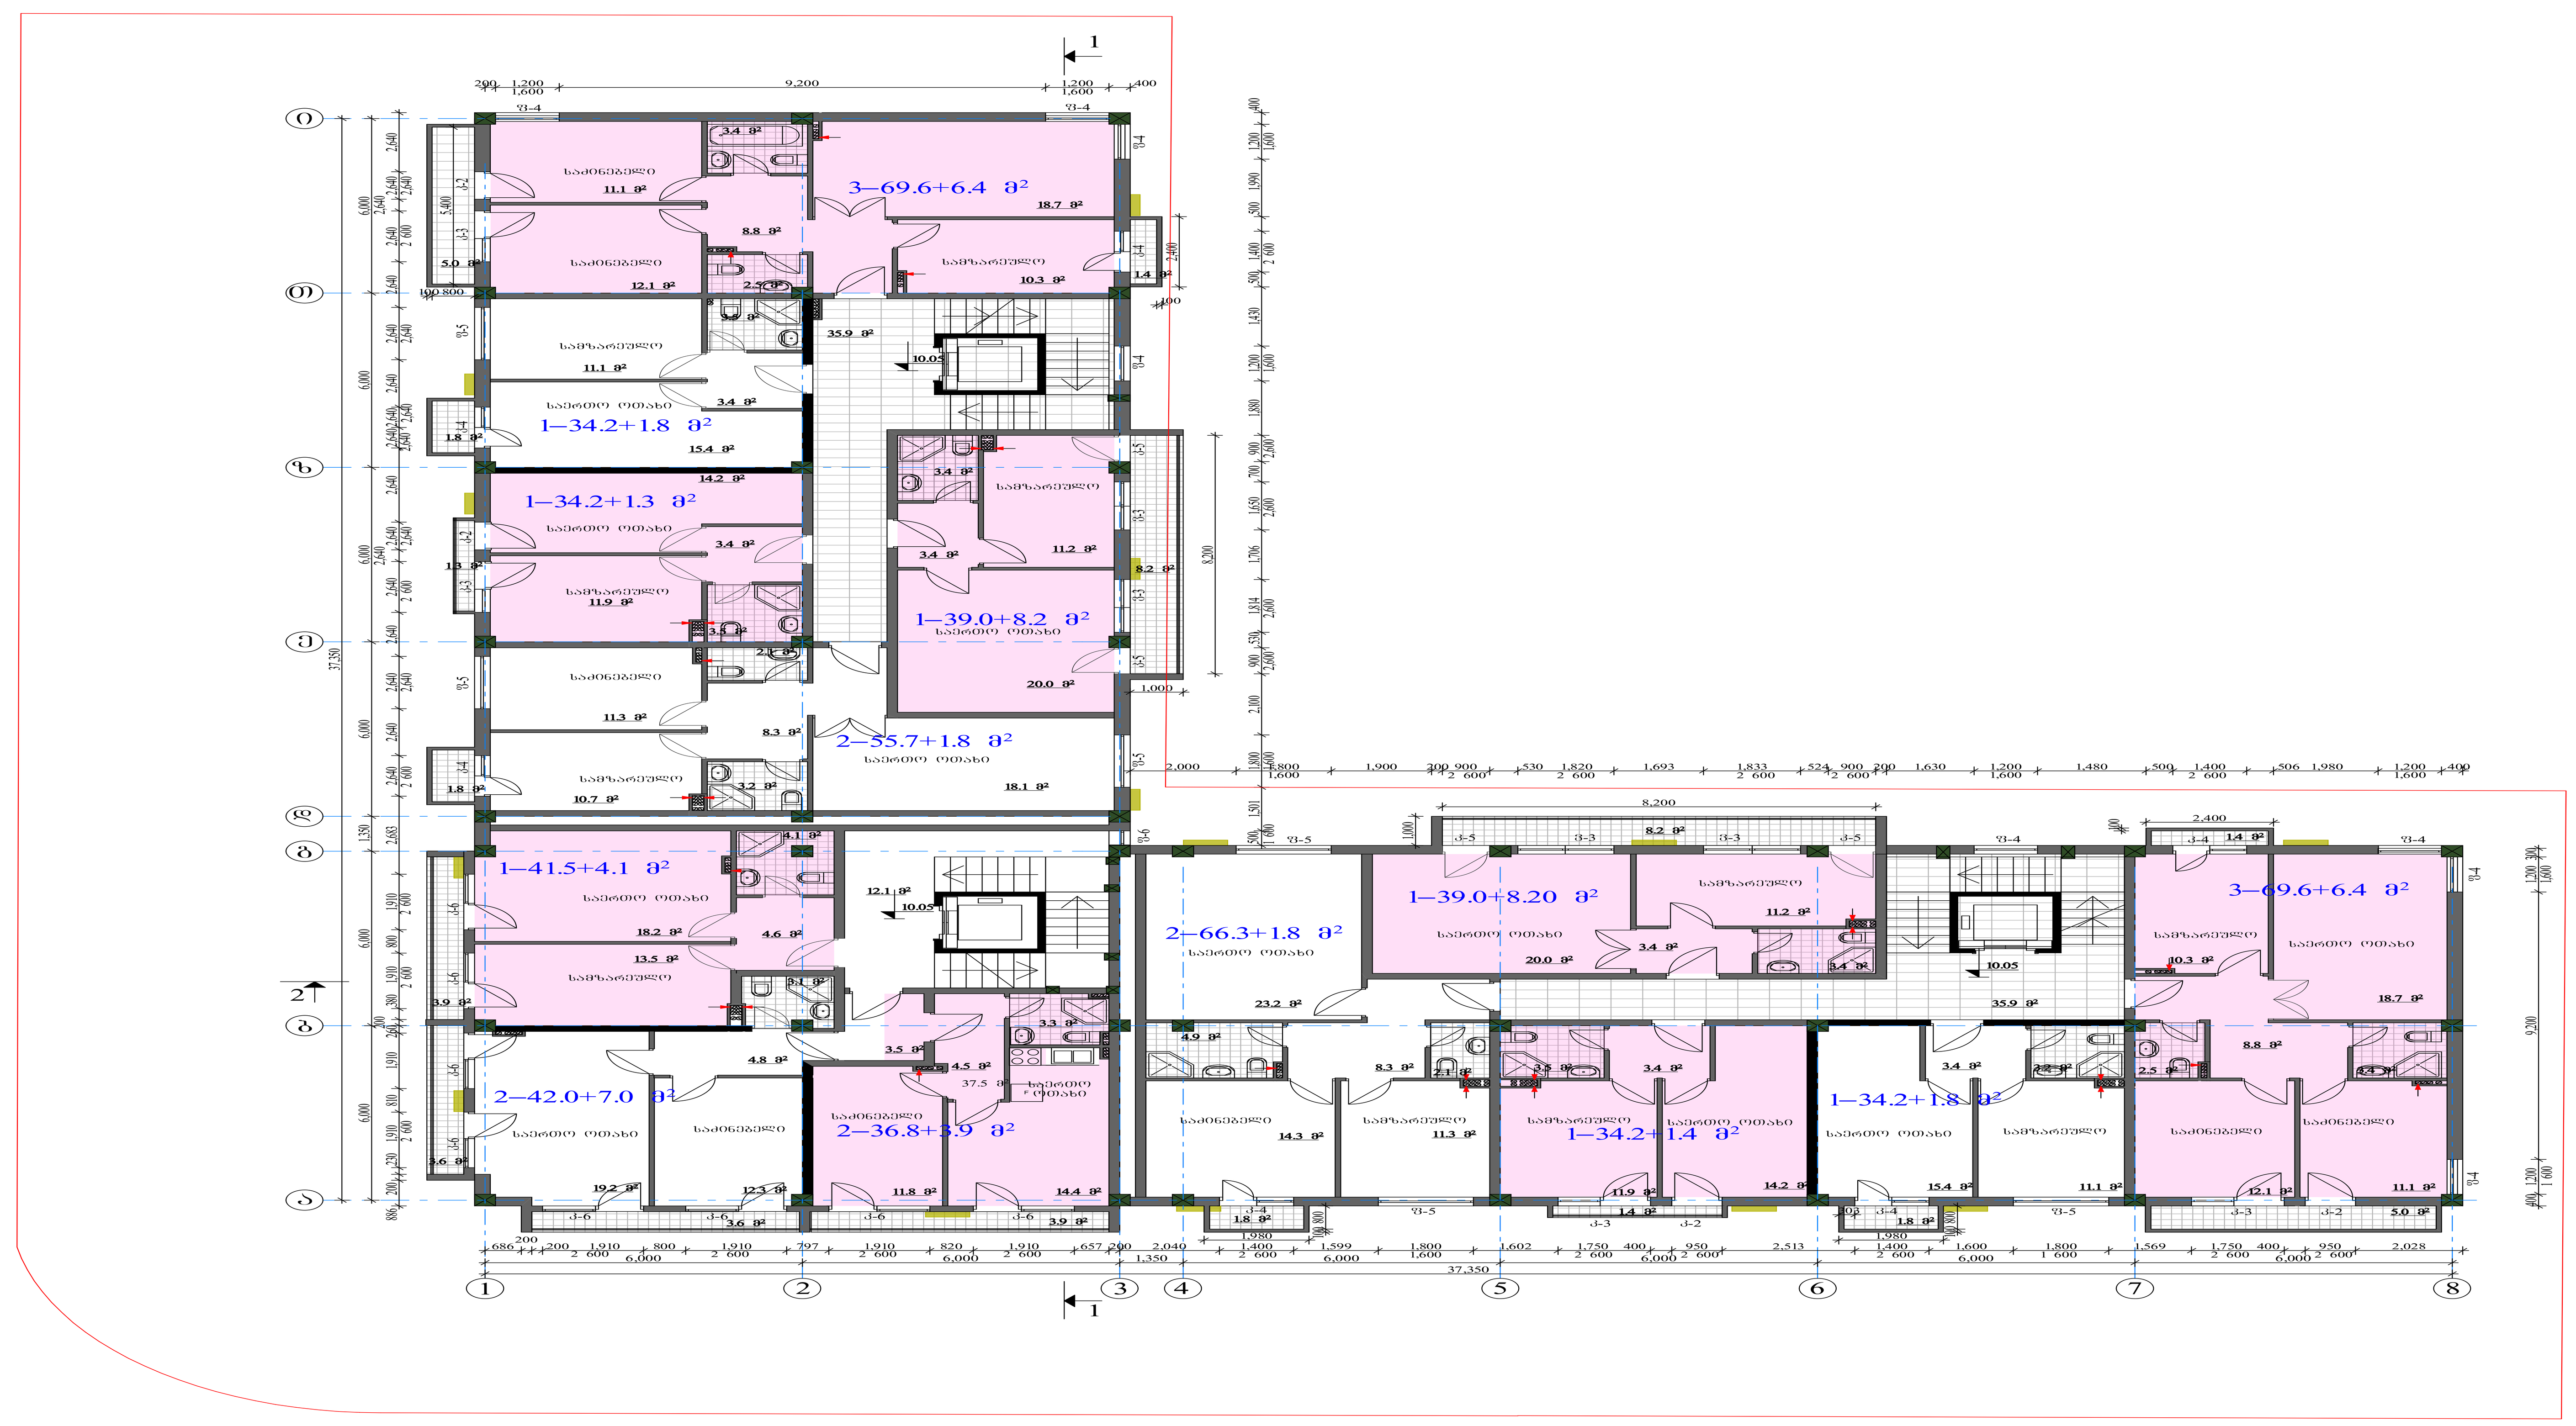

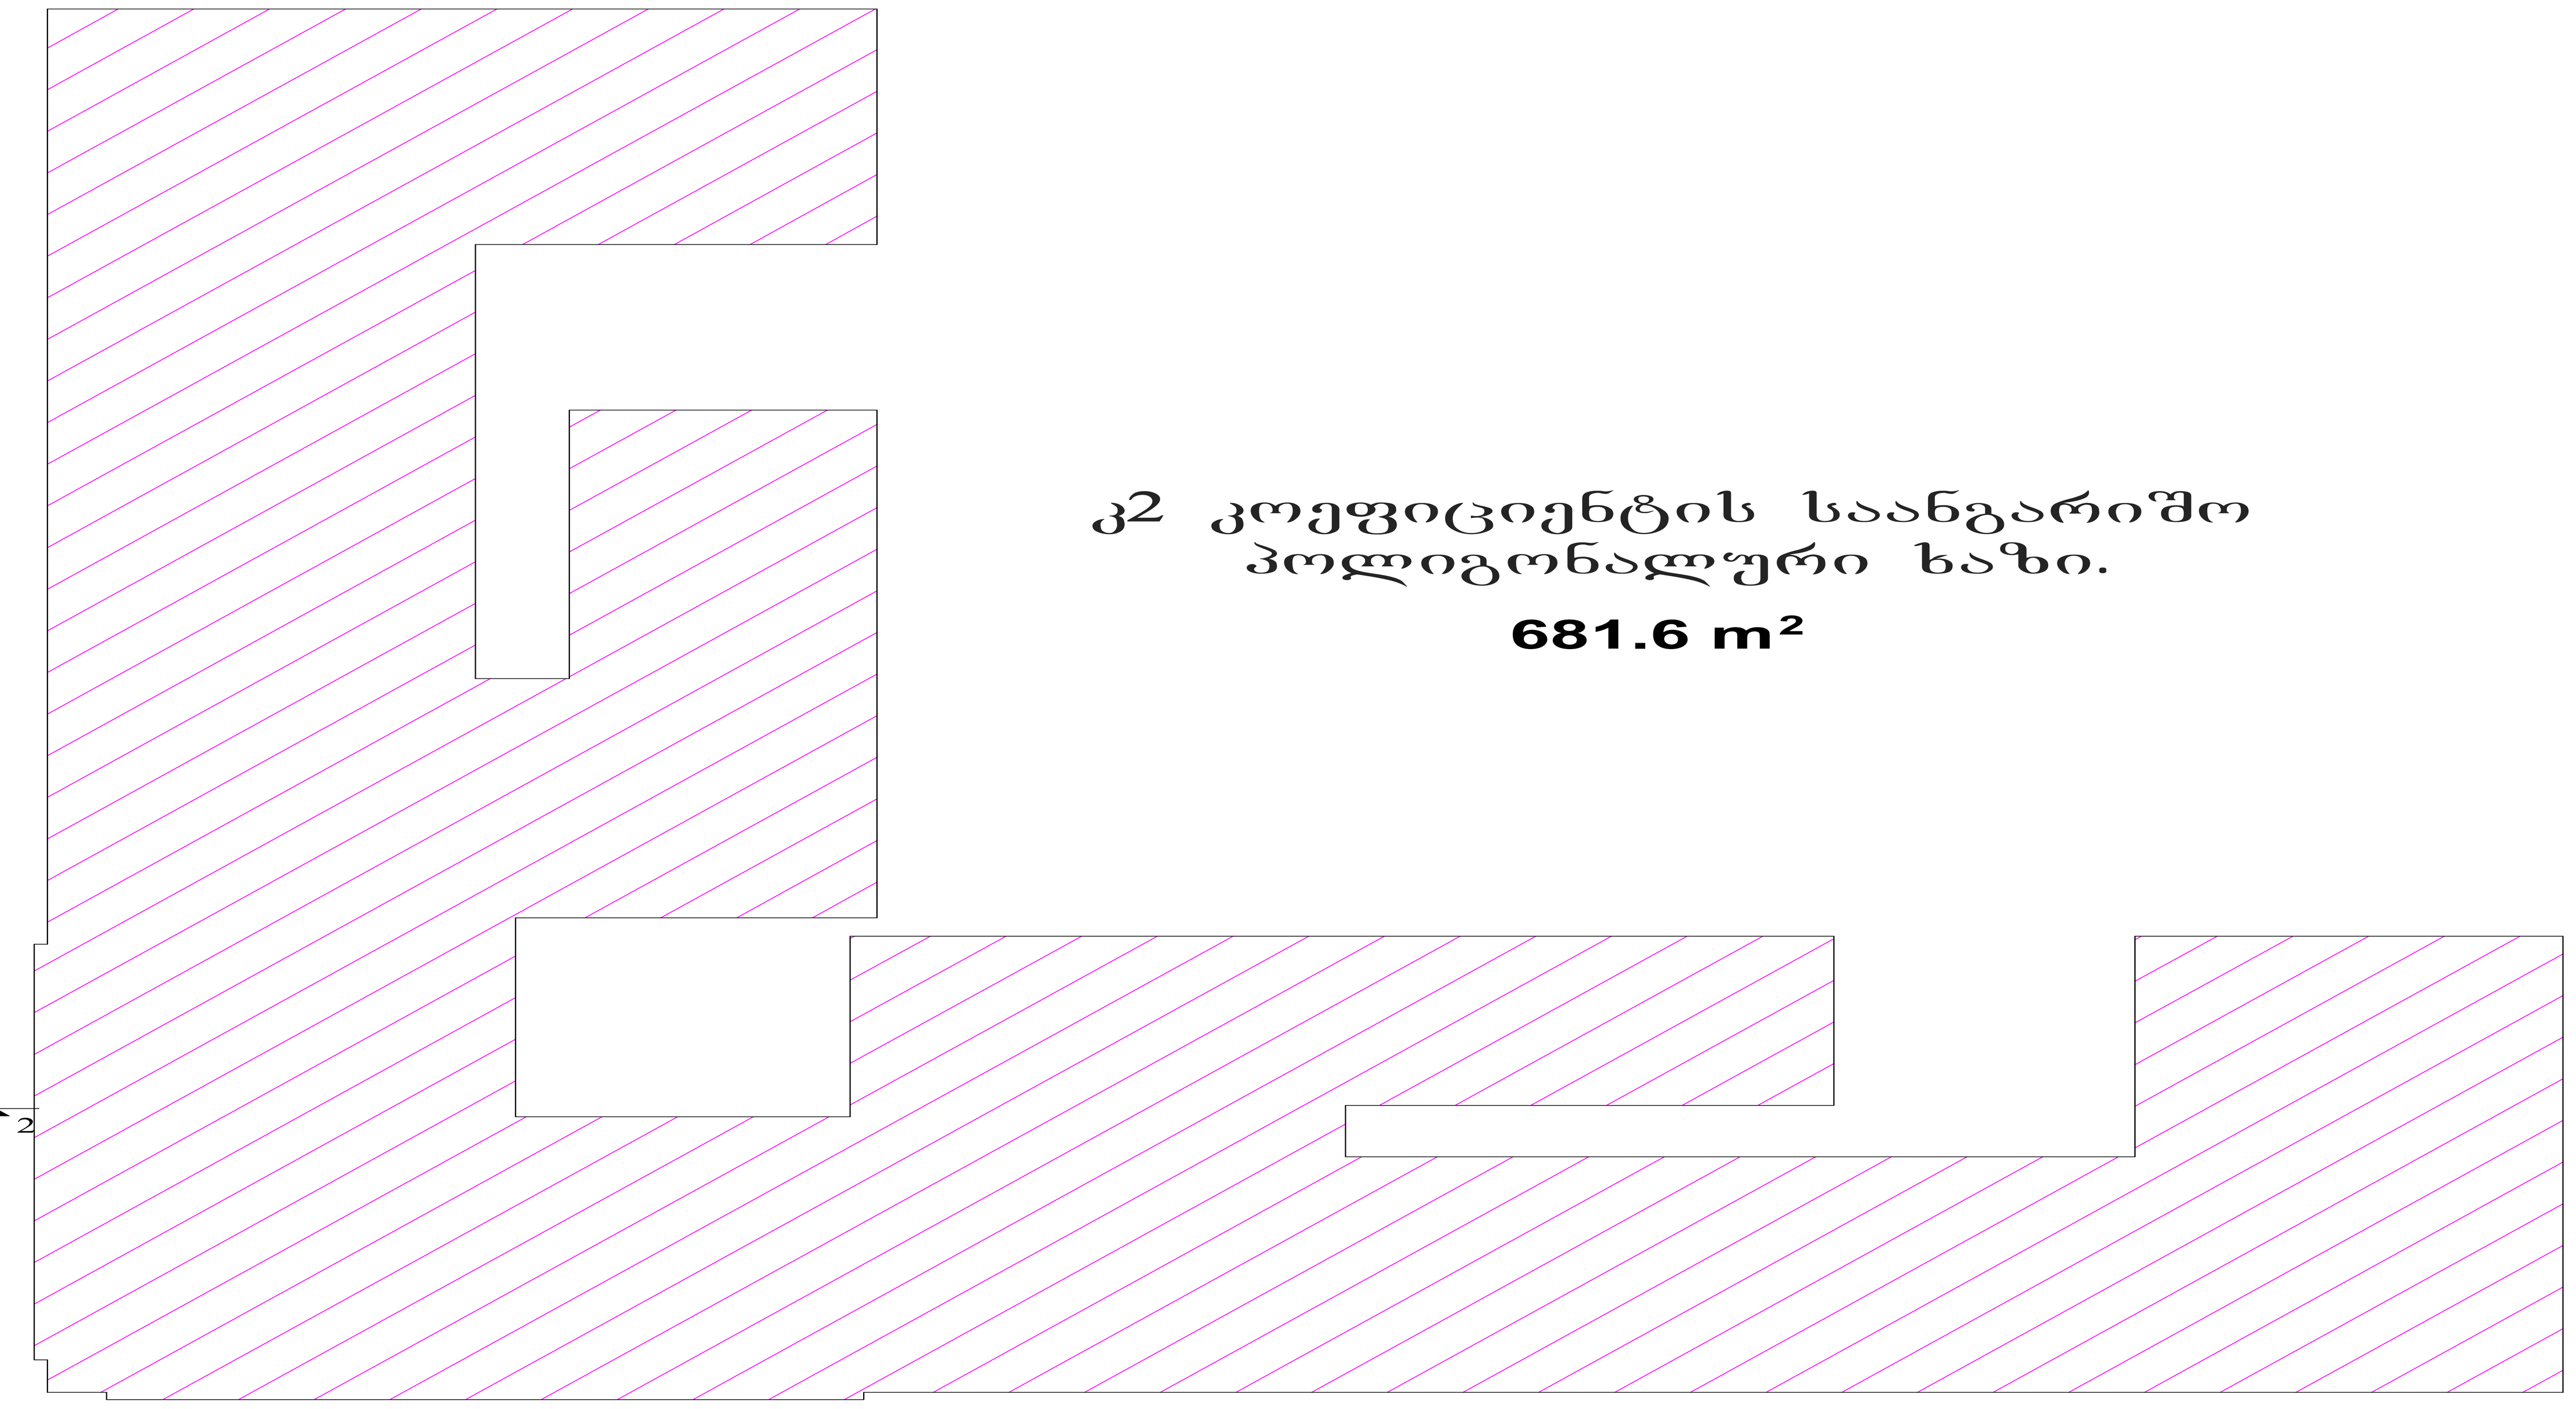

კ2 კოეფიციენტის საანგარიშო პოლიგონალური ხაზი.

681.6 m²

რეაბილიტ.მმართვ.	ლ.აფციაური		მრავალბინიანი საცხოვრებელი კომპლექსი ჯიქიას ქუჩაზე (კორექტირება)
არ.მთ.არქიტექტ.	მ.ნიკოლაიშვილი		
არ.მთ.კონსტრ.	კ.ოდიშვილი		
			არქიტექტურული ნაწილი
			ბლოკი -ბ / IV სართულის გეგმა
შეასრულა	თ.კოშაძე		
შეამოწმა	ნ. კოშაძე		საიდ.კოდი 205166559

დაკვეთა №			
სტადია	ფურც.	ფ-ბი	მასშტაბი
პ	ა-34		1:100
შპს "ჯიქია"			

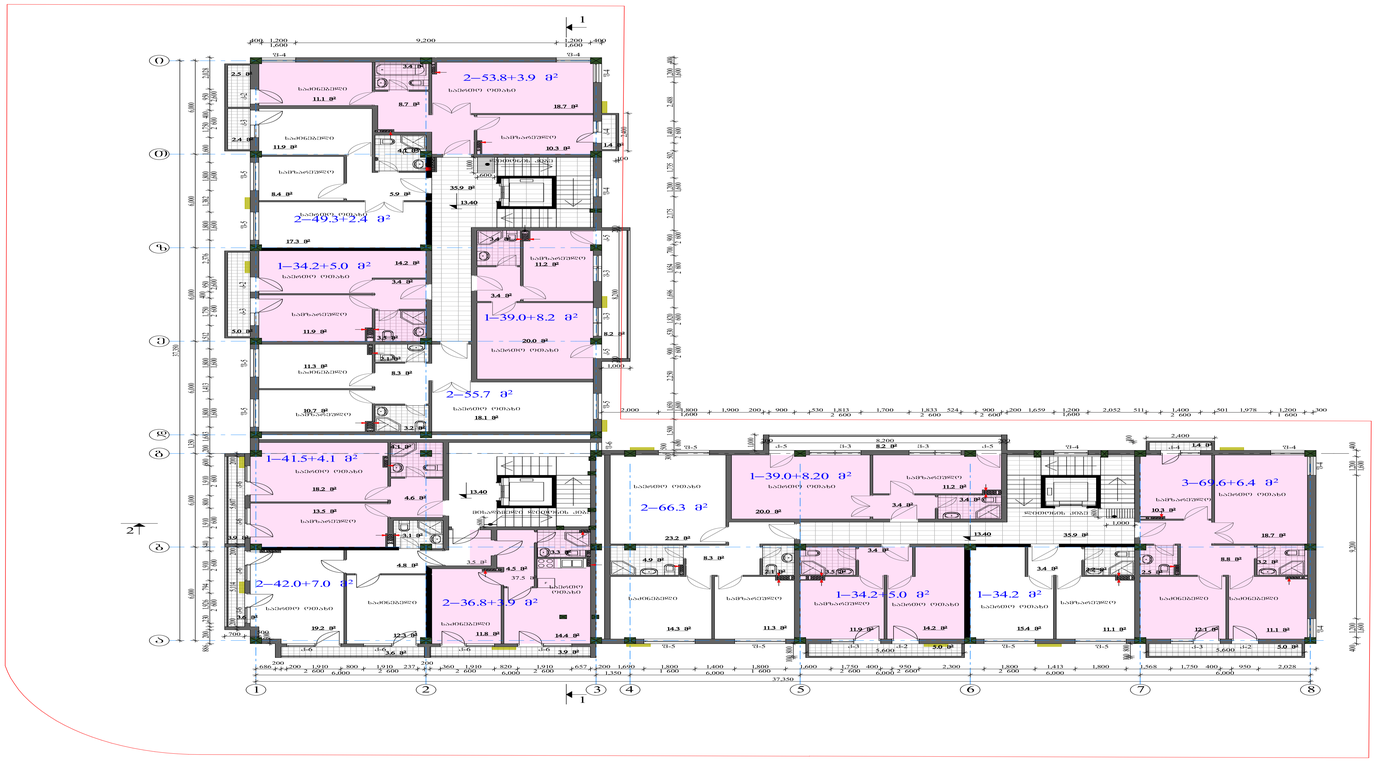

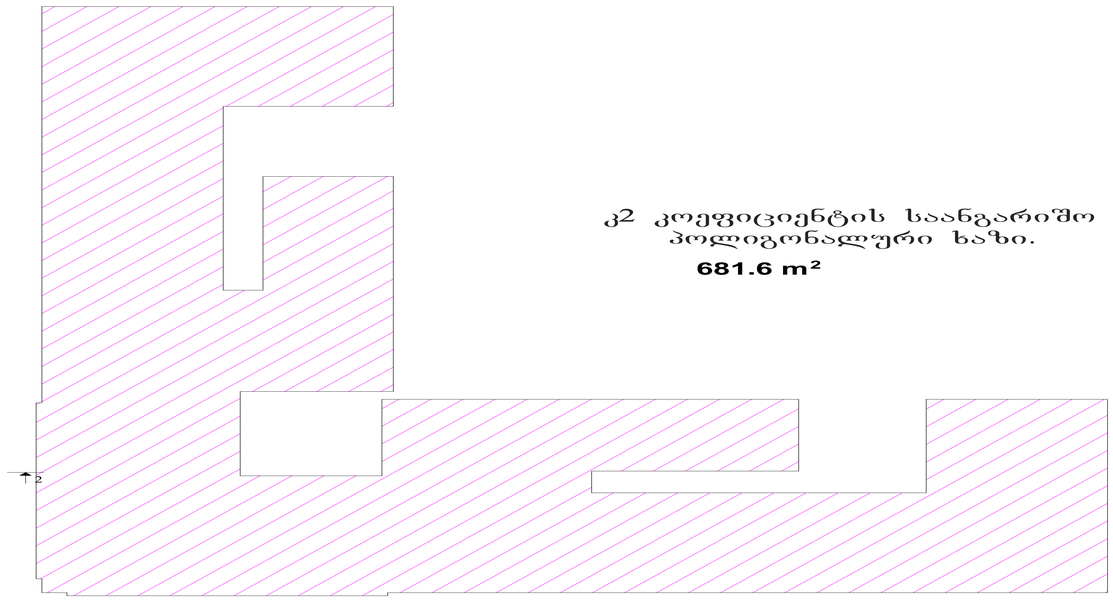

კ2 კოეფიციენტის საანგარიშო პოლიგონალური ხაზი.

681.6 m²

პასუხისმგებელი პირი		არქიტექტურული ნაწილი				
ავტორი						
ტექნიკური ზედამხედველი						

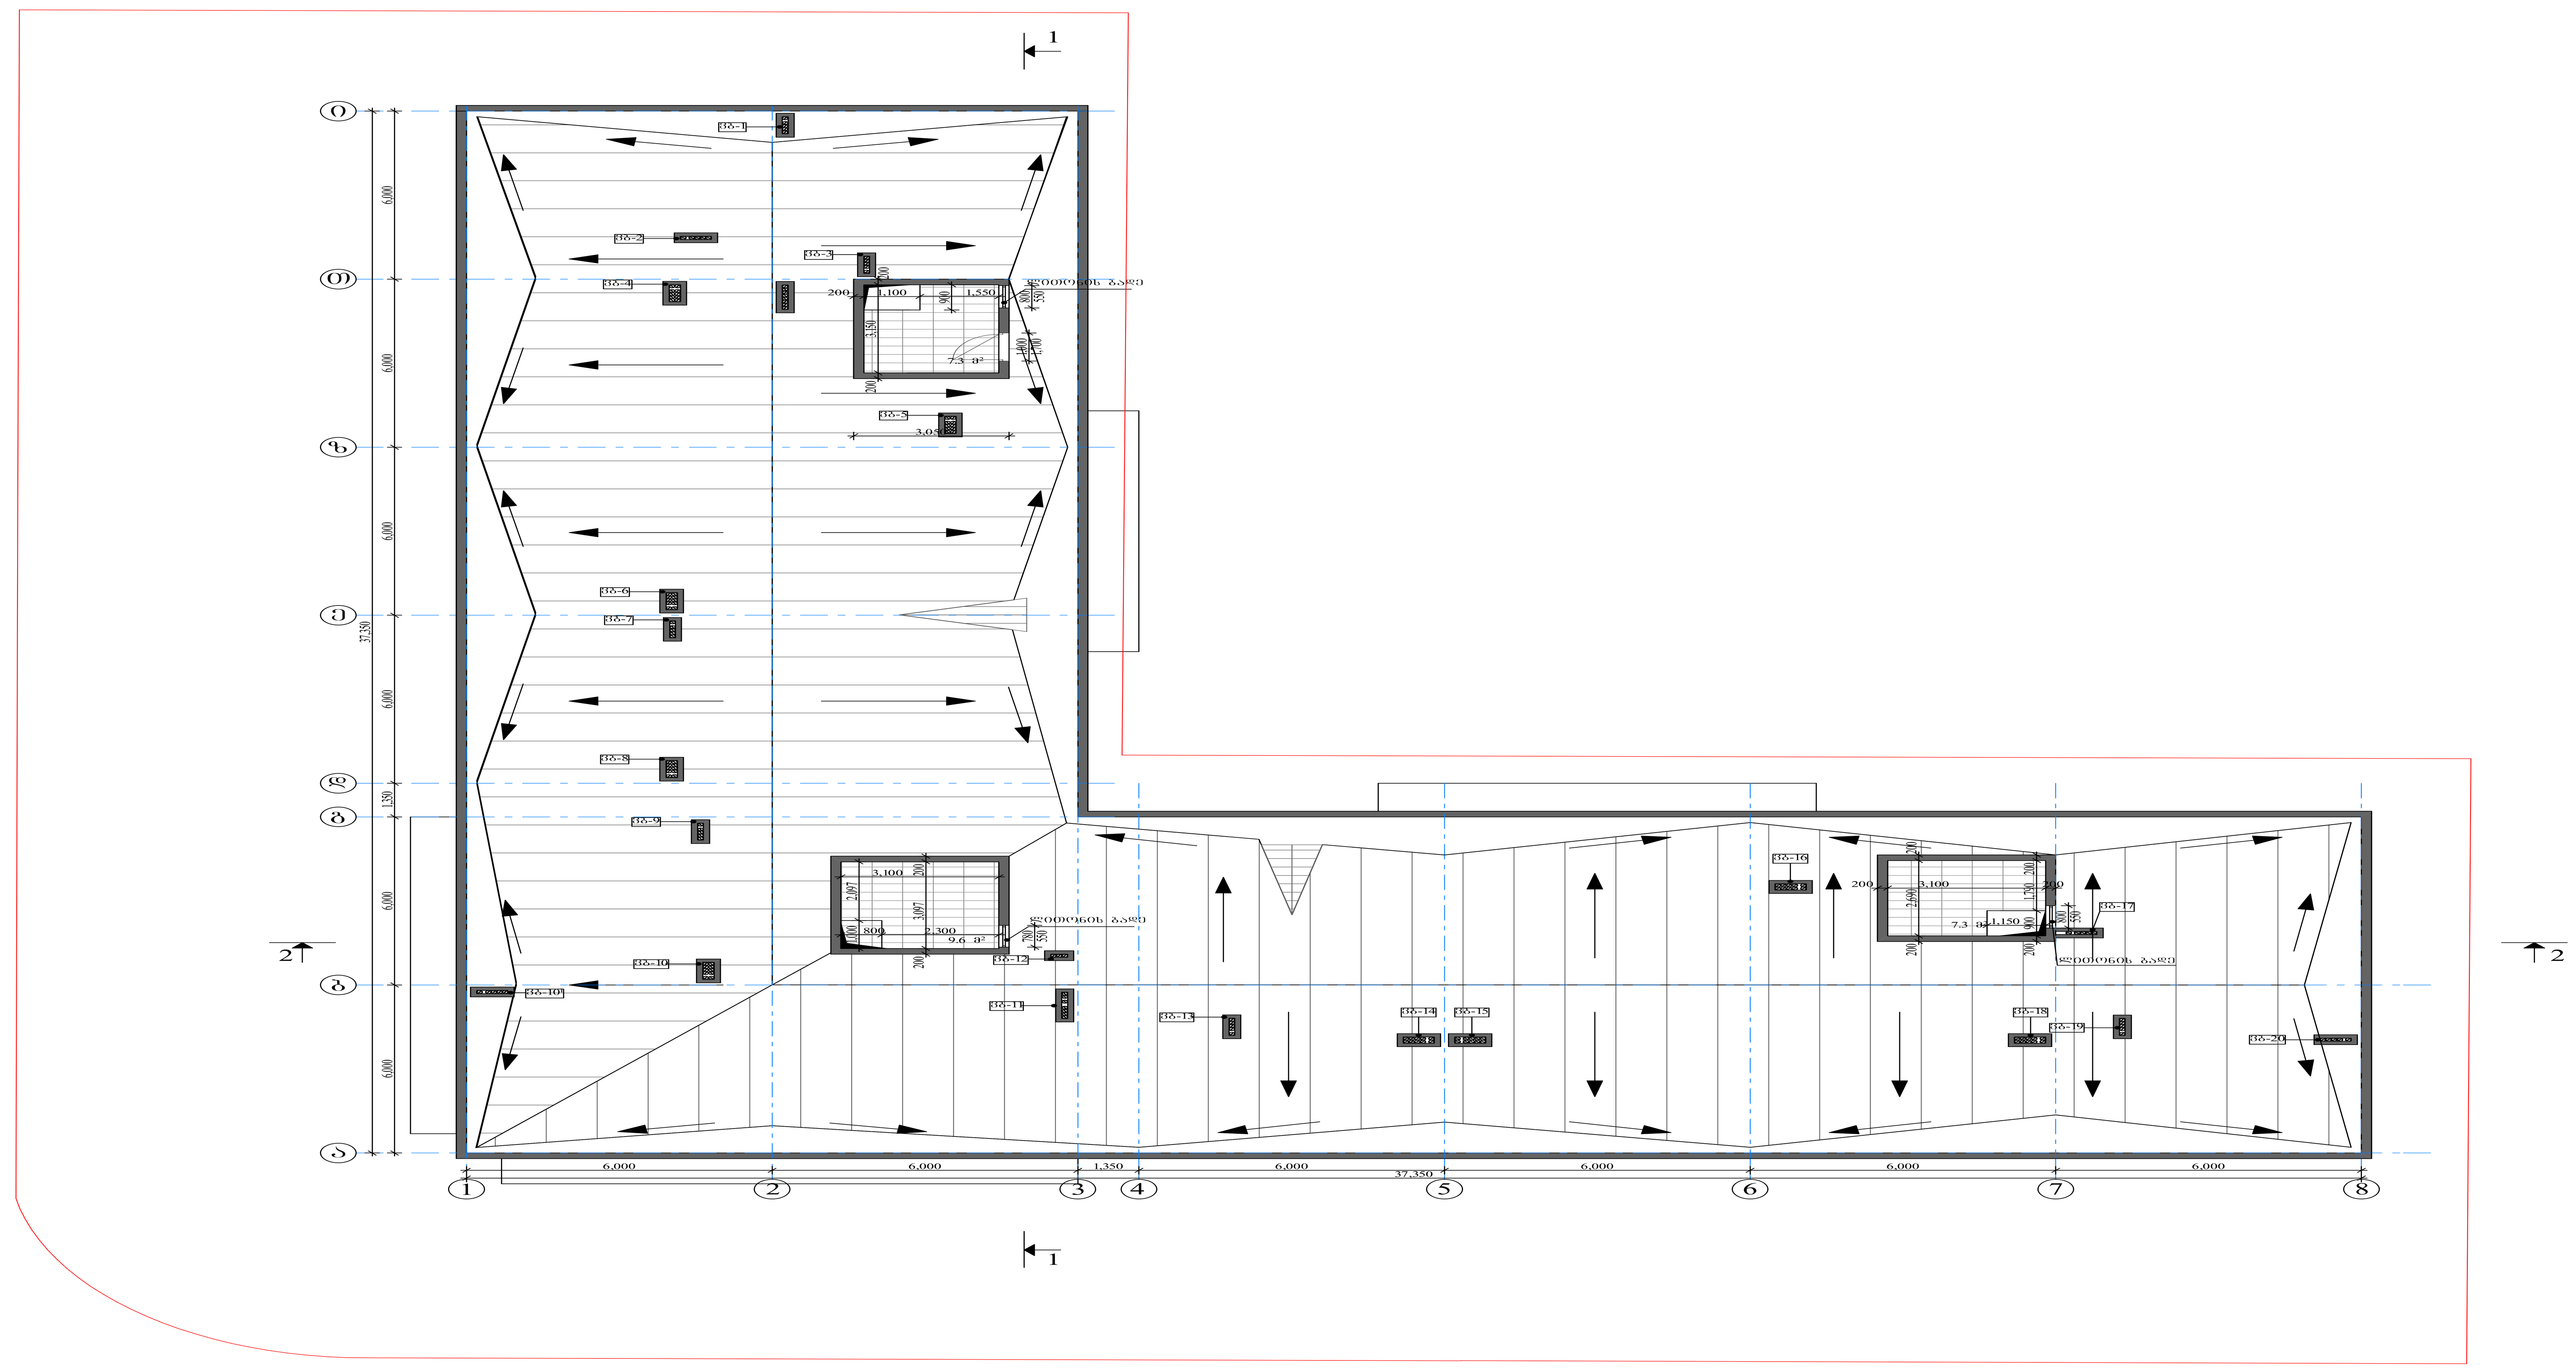

რეაბილიტ.მმართვ.	ლ.აფციაური		მრავალბინიანი საცხოვრებელი კომპლექსი ჯიქიას ქუჩაზე (კორექტირება)
არ.მთ.არქიტექტ.	მ.ნიკოლაიშვილი		
არ.მთ.კონსტრ.	ქ.ოდიშვილი		
			არქიტექტურული ნაწილი
შეასრულა	თ.კოშაძე		ბლოკი -ბ ლიფტების სამანქანო განყოფილებების გეგმა
შეამოწმა	ნ. კოშაძე		საიდ.კოდი 205166559

დაკვეთა №			
სტადია	ფურც.	ფ-ბი	მასშტაბი
პ	ა-36		1:100
შპს "ჯიქია"			



რეაბილიტ.მმართვ.	ლ.აფციაური		**მრავალბინიანი საცხოვრებელი კომპლექსი ჯიქიას ქუჩაზე (კორექტირება)**
არ.მთ.არქიტექტ.	მ.ნიკოლაიშვილი		
არ.მთ.კონსტრ.	კ.ოდიშვილი		

არქიტექტურული ნაწილი	დაკვეთა №			
ბლოკი -ბ სახურავის გეგმა	სტადია	ფურც.	ფ-ბი	მასშტაბი
	პ	ა-37		1:100

შეასრულა	თ.კოშაძე	
შეამოწმა	ნ. კოშაძე	

საიდ.კოდი 205166559

შპს “ჯიქია“