ბინების სამშენებლო პროექტი

ტიპი 1 :100

პროექტის №:

ცვლილების №1	თარიღი

პროექტის ავტორი	გიორგი ფხაკაძე
პროექტის ხელმძღვანელი	

მეორე სართული

მასშტაბი 1 :100

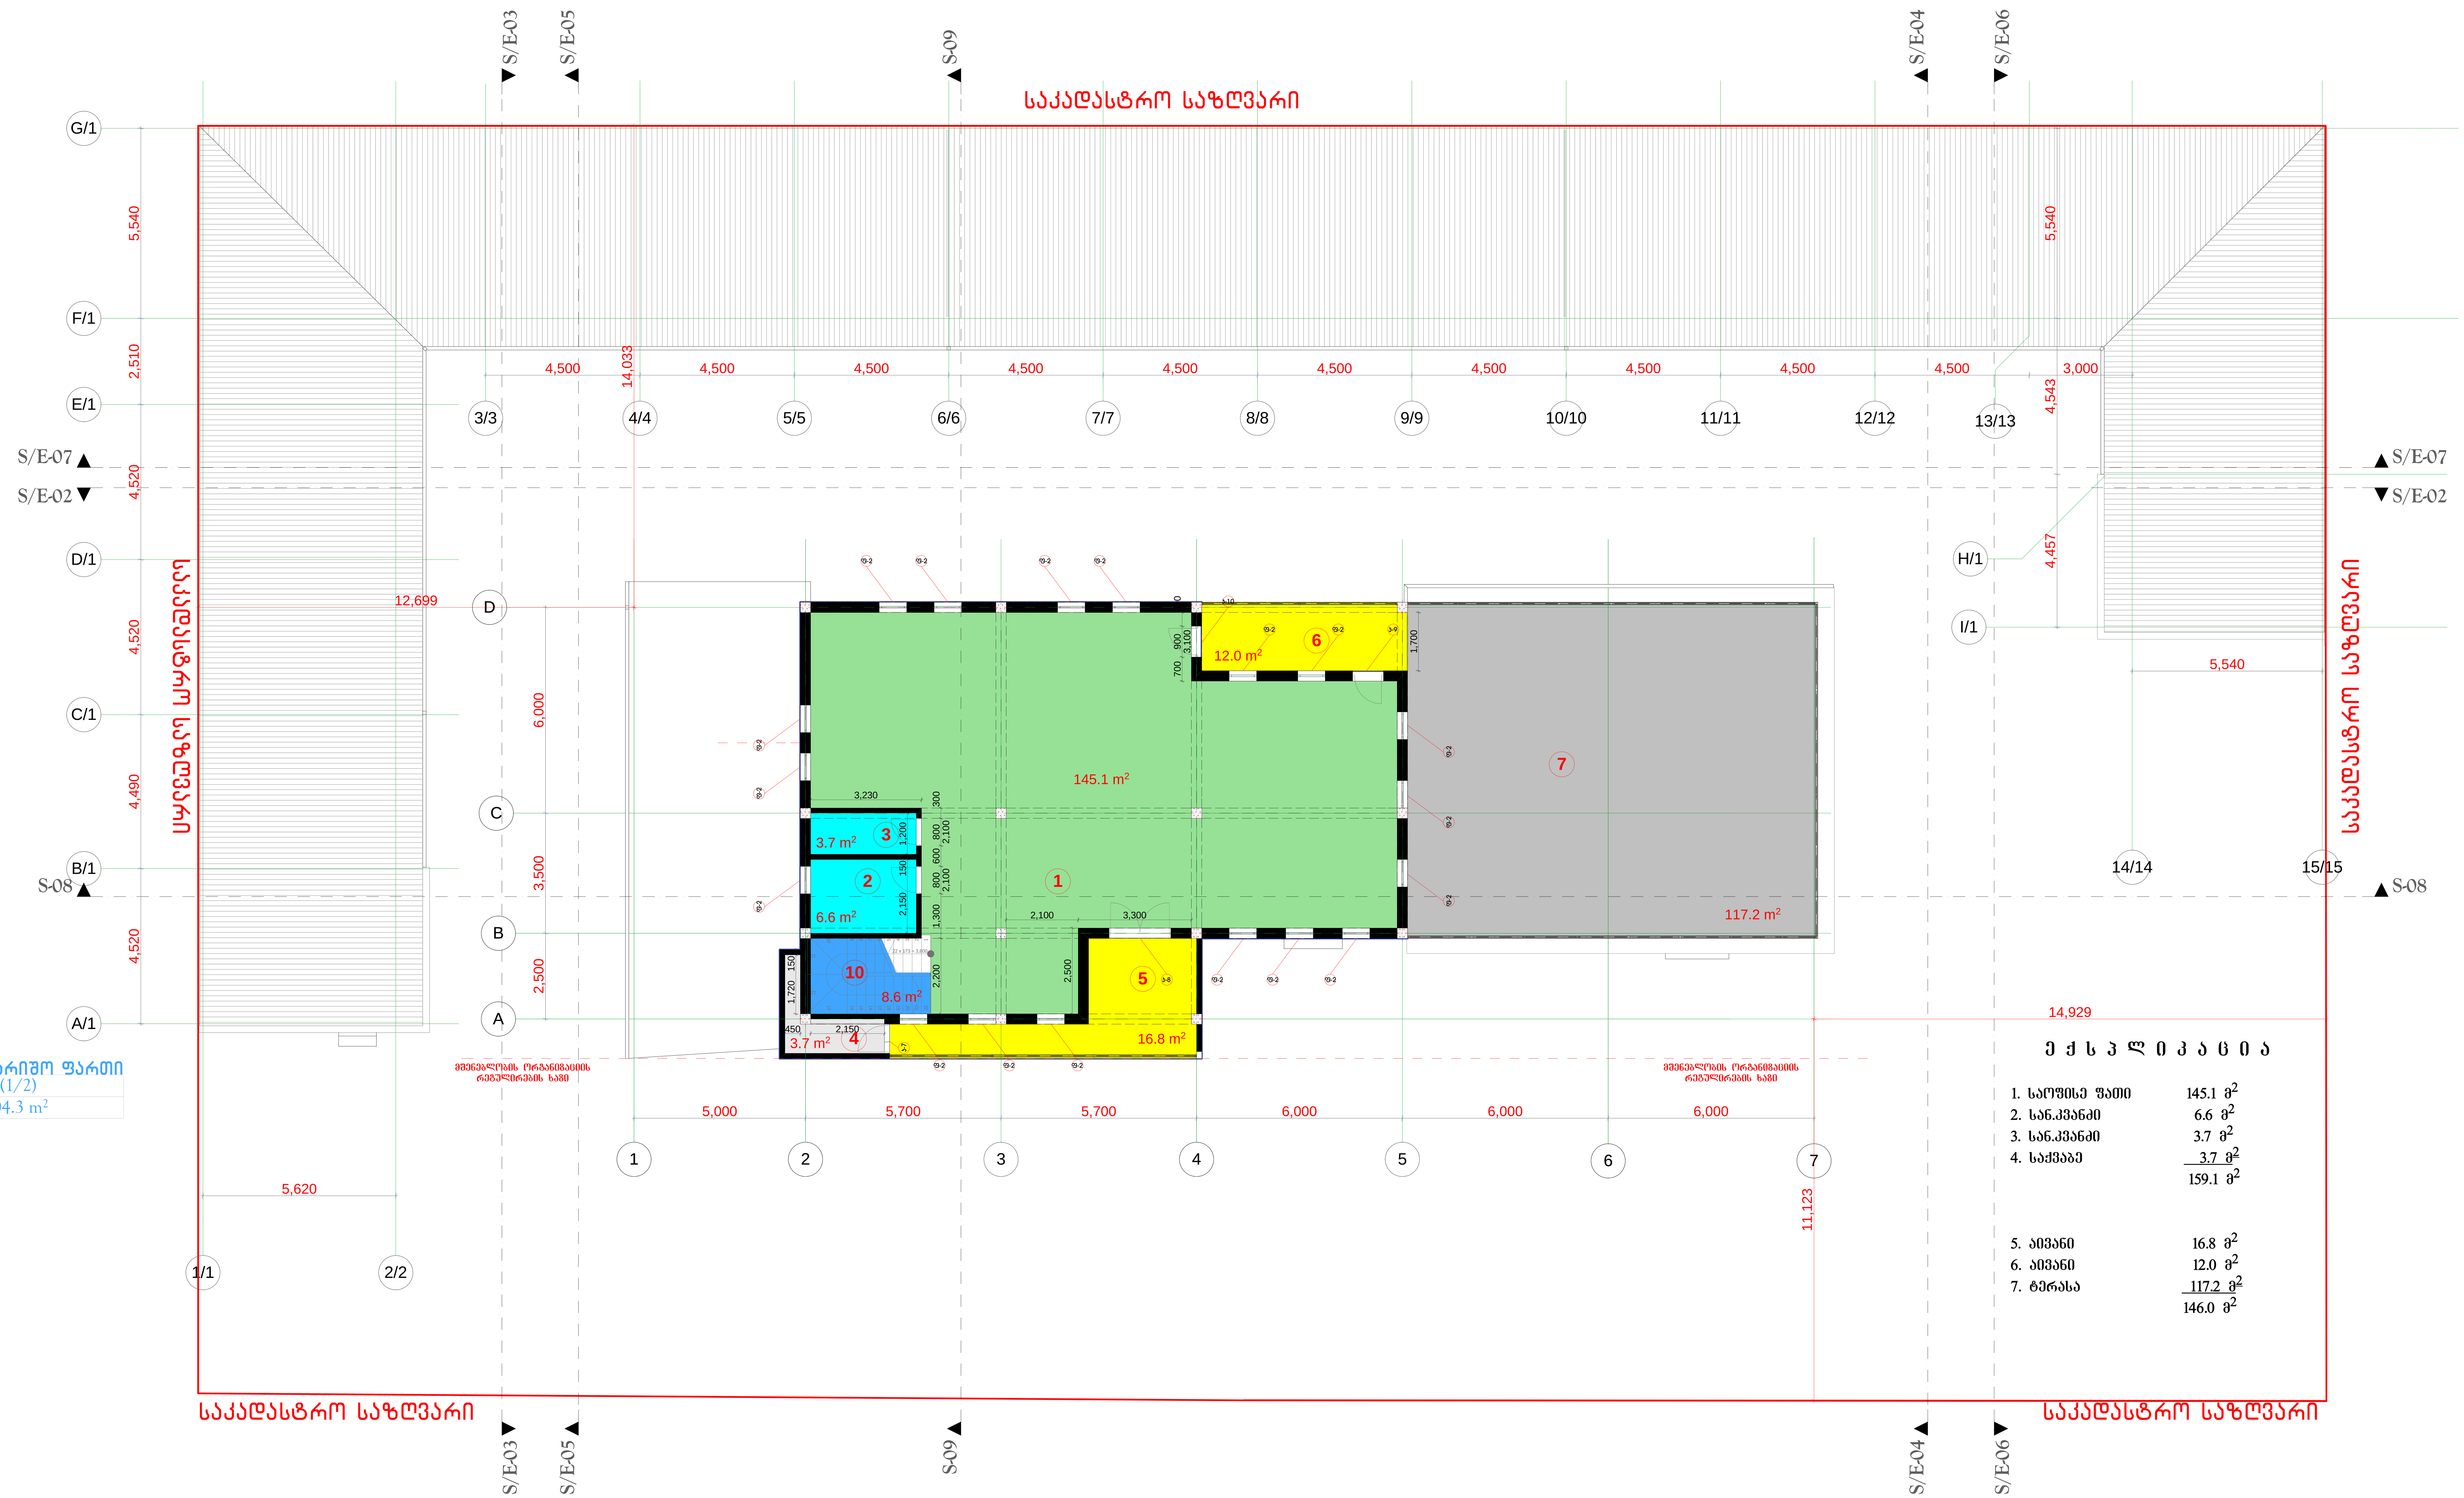

ე ქ ს პ ლ ი კ ა ც ი ა

1.	საოფისე ფართი	145.1 მ²
2.	სან.კვანძი	6.6 მ²
3.	სან.კვანძი	3.7 მ²
4.	საქვაბე	3.7 მ²
		159.1 მ²
5.	აივანი	16.8 მ²
6.	აივანი	12.0 მ²
7.	ტერასა	117.2 მ²
		146.0 მ²

ფორმატი: A 1
პროექტი №
შენიშვნა:

დირექტორი
არქიტექტორი
კონსტრუქტორი

რევიზია	თარიღი

პროექტის ნაწილი
მუშა პროექტი

ობიექტის სახელწოდება
მრავალფუნქციური საზოგადოებრივი დანიშნულების ობიექტი

დამკვეთი
□□□□□□"Forward+"

ხელშეკრულების ნომერი
19/3

ობიექტის მისამართი
თბილისი
სოფ. დიღომი

ფურცლის სახელი
მეორე სართულის გეგმა

მაშტაბი მ.1:100

D&K

ფურცელი
ფურცლები

saxuravis gegma
masStabi 1:100

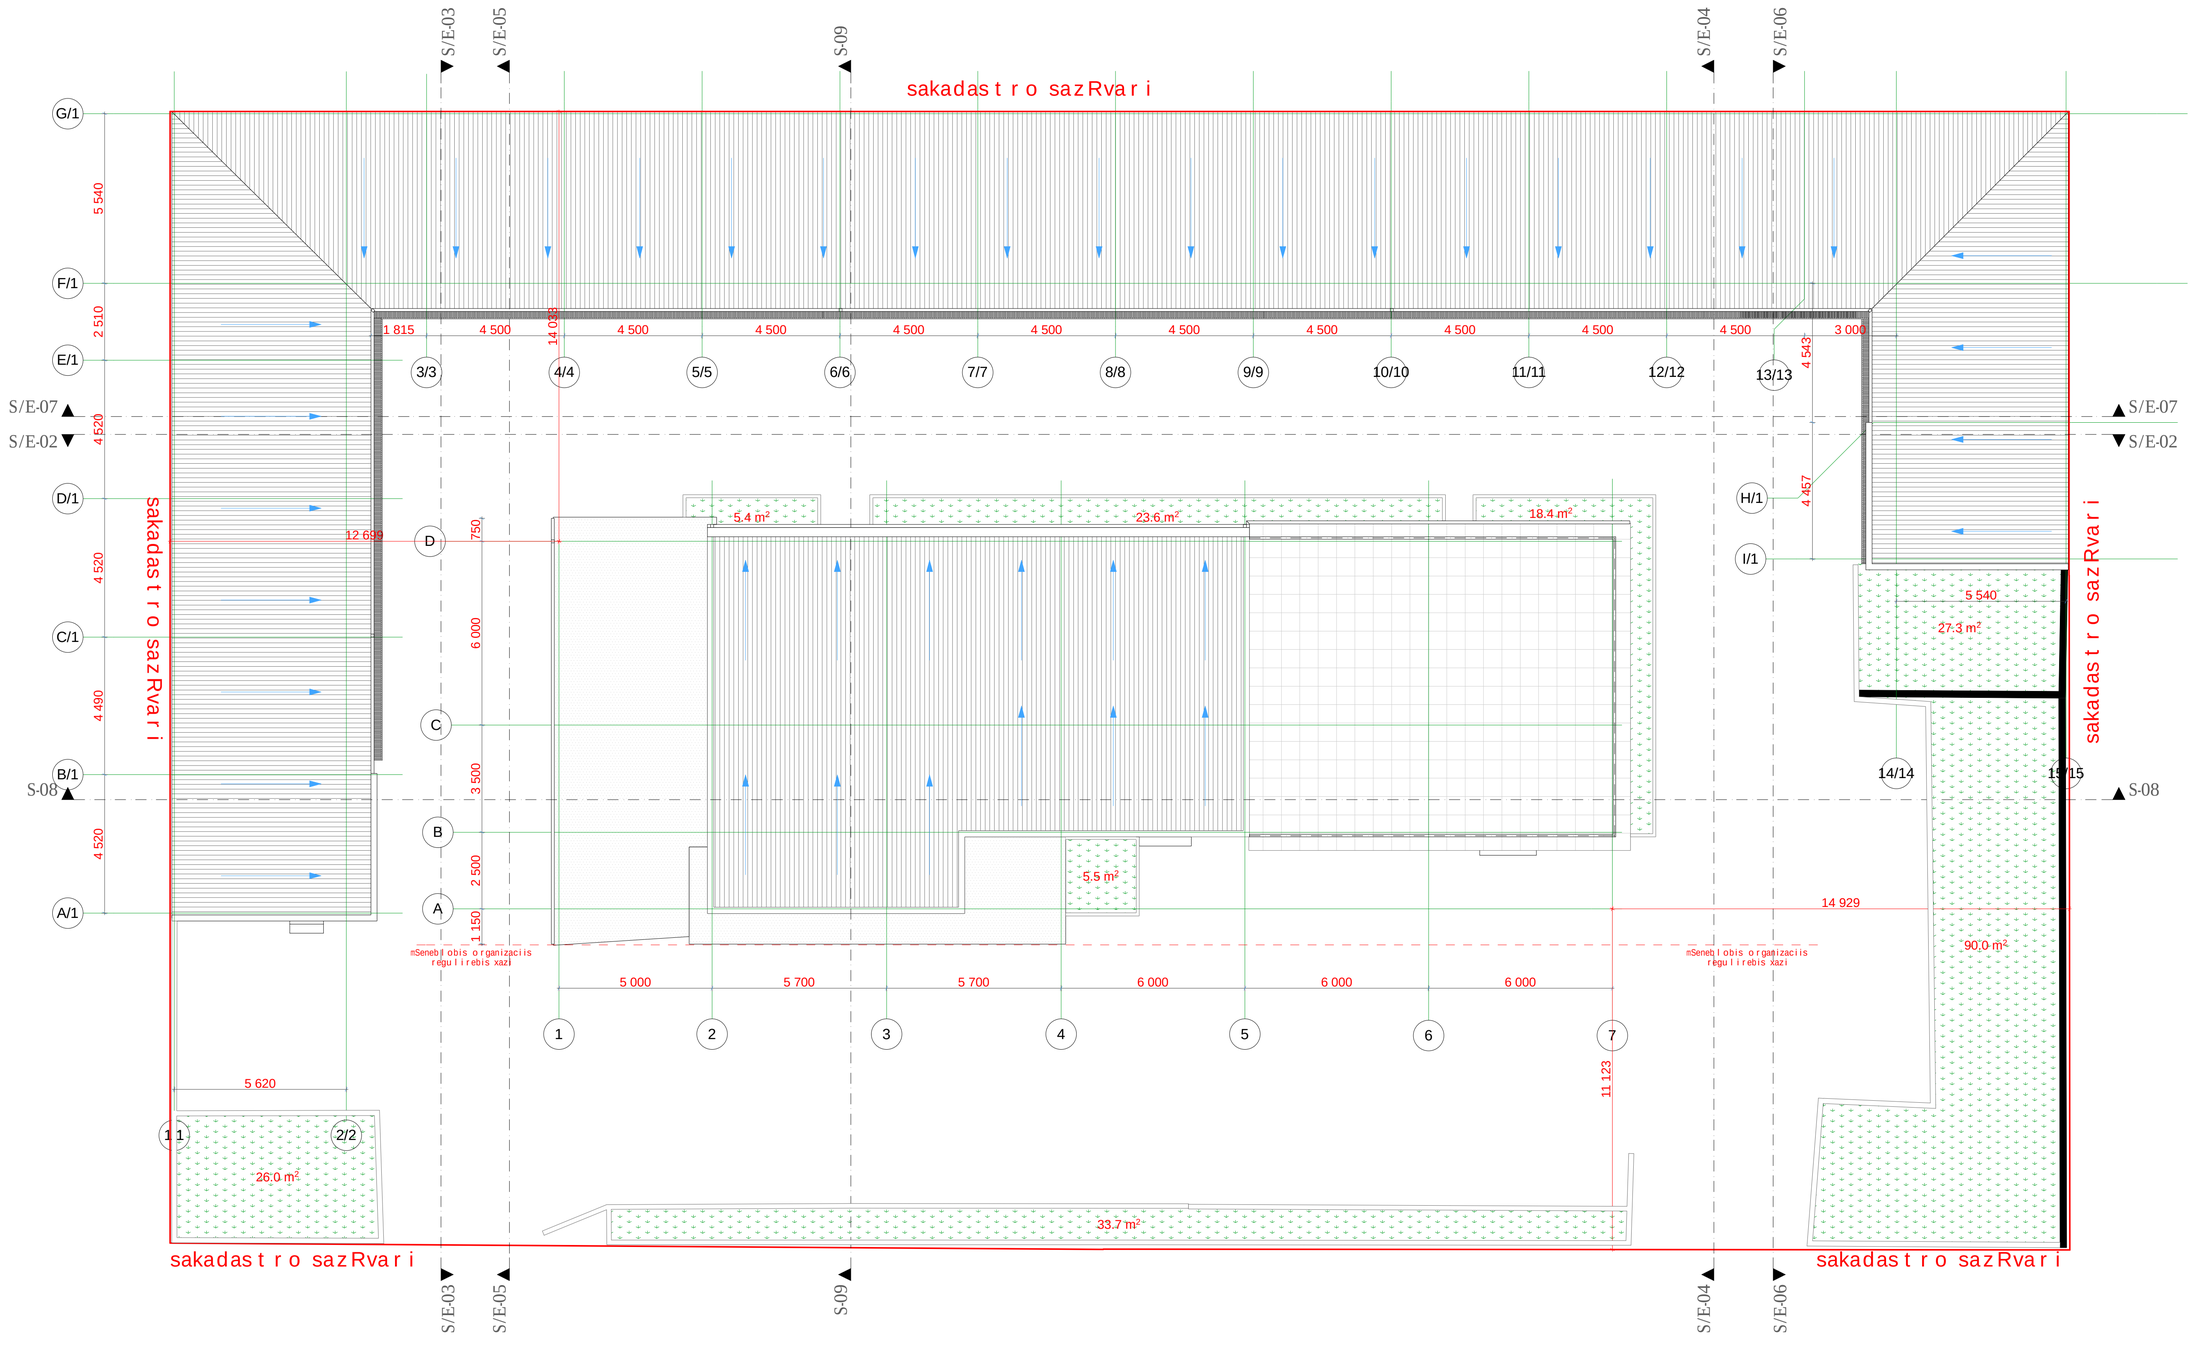

formati	proeqti
A1	#

Seni Svna:

direqtori	davit kurdReli a
arqiteqtori	davit kurdReli a
konstruqtori	Temur lazaraSvili
revizia	TariRi

proeqtis dasaxeleba
muSa proeqti

obieqtis saxelwodeba
mravalfunqciuri sazogadoebrivi daniSnulebis obieqti

damkveTi
S.p.s."Forward+"

xelSekrulebis nomeri
19/3

obieqtis misamarTi
Tbilisi sof. diRmi

furclis saxeli
saxuravis gegma

masStabi 1:100

D&K

furceli | furclebi