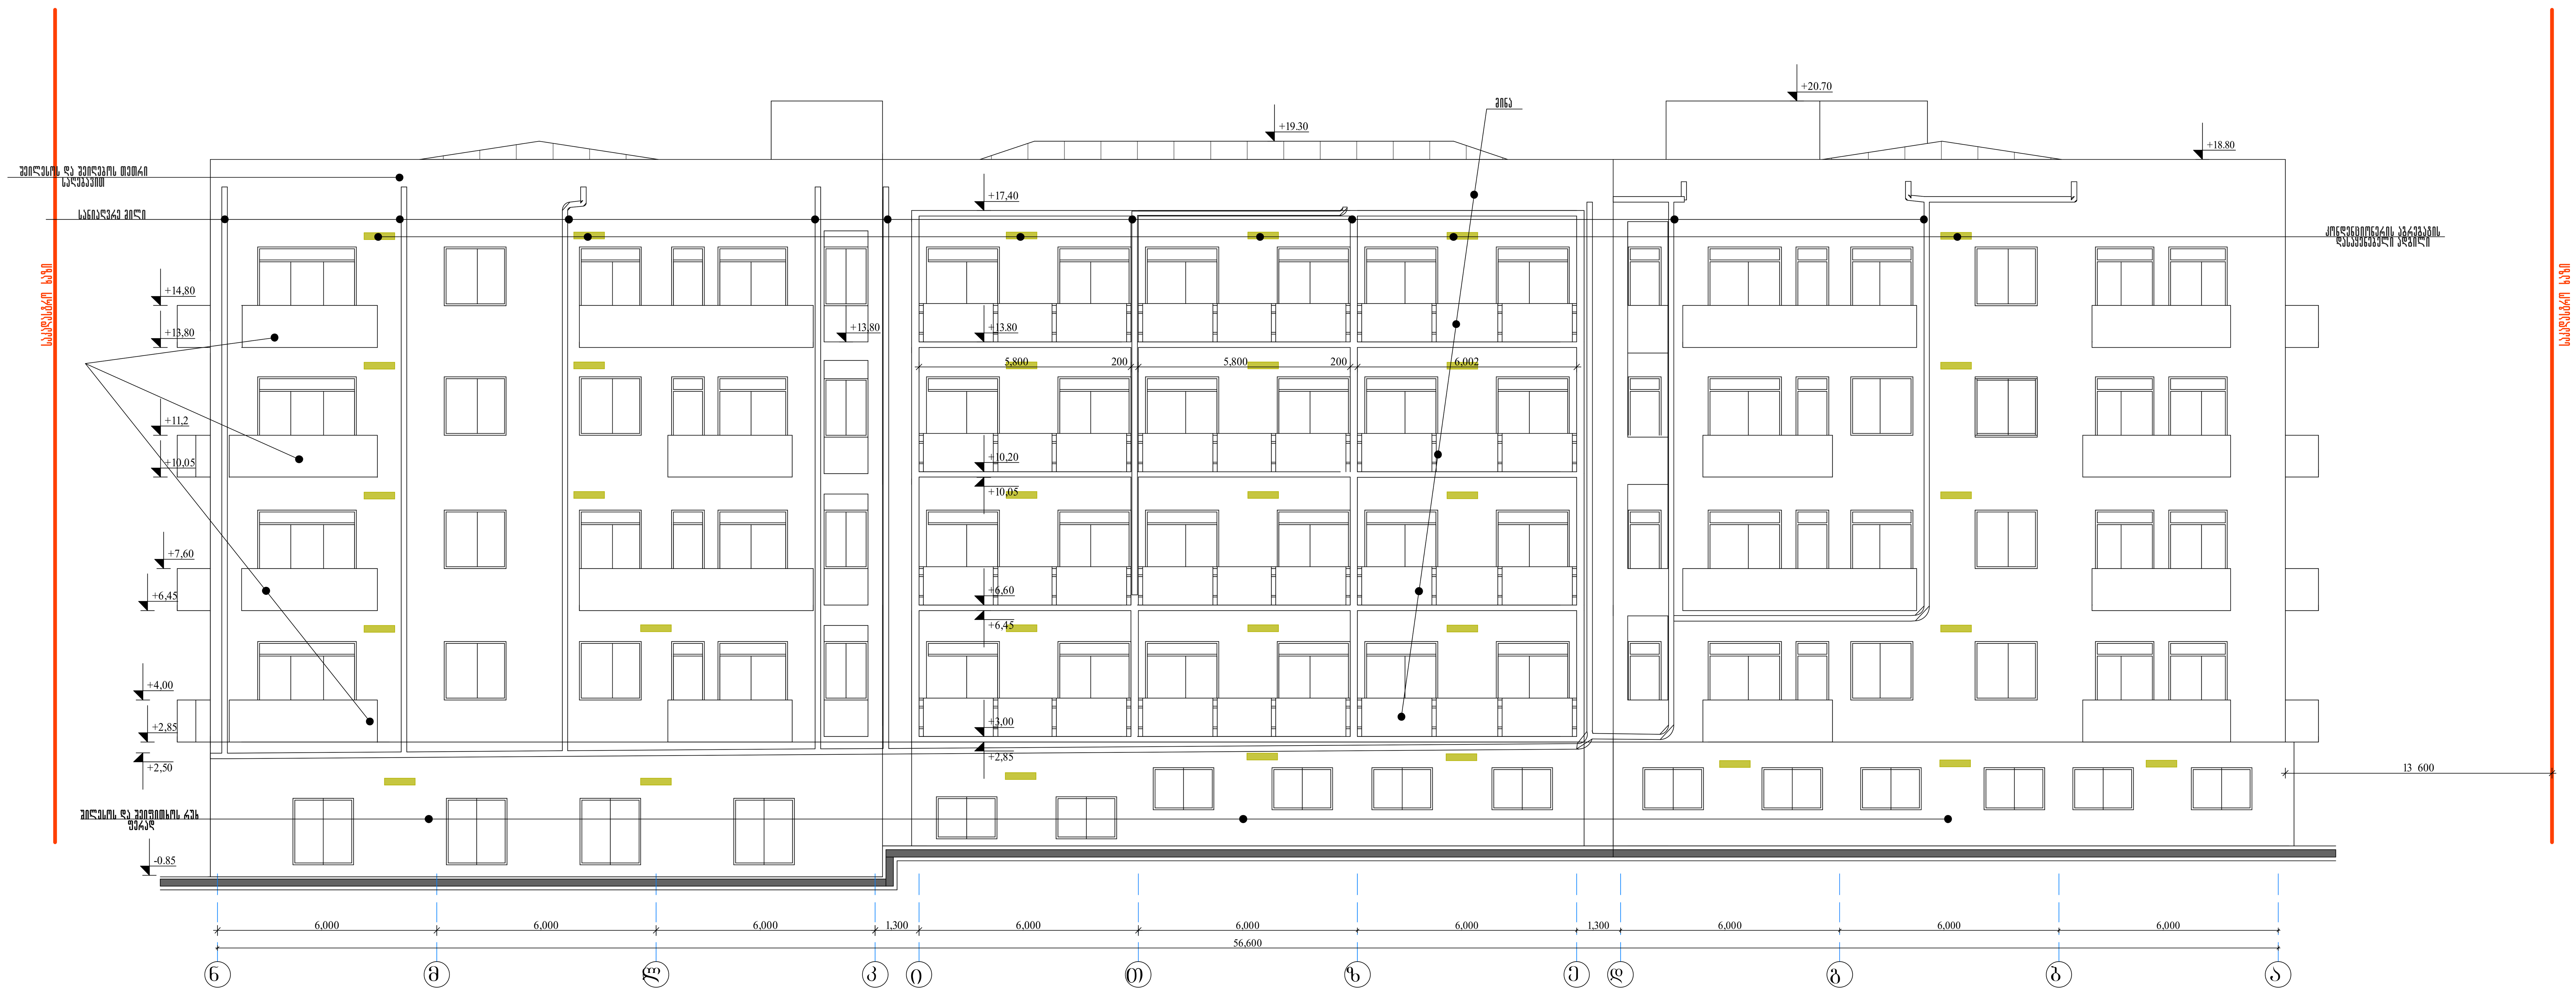

რეაბილიტ.მმართვ.	ლ.აფციაური		მრავალბინიანი საცხოვრებელი კომპლექსი ჯიქიას ქუჩაზე (კორექტირება)
პრ.მთ.არქიტექტ.	მ.ნიკოლაიშვილი		
პრ.მთ.კონსტრ.	ქ.ოდიშვილი		

არქიტექტურული ნაწილი	დაკვეთა №		
ბლოკი-ა ფასადი ნ-ა ღერძებში	სტადია	ფურც.	ფ-ბი	მასშტაბი
	პ	ა-30		1:100

შეასრულა	თ.კოშაძე	
შეამოწმა	ნ. კოშაძე	

საიდ.კოდი 205166559

შპს "ჯიქია"









0
1
2
3
4
5
6
7
37 200
6 000
1 200
+0.00
+4.50
+7.80
+11.15
+14.50
+17.00
+18.10
+18.60
+19.70


1
2
3
4
5
6
7
8
37 200
1 200
6 000
6 000
6 000
6 000
6 000
6 000
0.00
+4.50
+7.80
+11.15
+14.19
+18.10
+18.60
+19.70



რეაბილიტ.მმართ.	ლ.აფციაური		მრავალბინიანი საცხოვრებელი კომპლექსი ჯიქიას ქუჩაზე (კორექტირება)
არ.მთ.არქიტექტ.	მ.ნიკოლაიშვილი		
არ.მთ.კონსტრ.	კ.ოდიშვილი		

			არქიტექტურული ნაწილი	დაკვეთა №			
			ბლოკი -ბ ფასადი ა-ი ღერძებში	სტადია	ფურც.	ფ-ბი	მასშტაბი
შეასრულა	თ.კოშაძე			პ	ა-42		1:100
შეამოწმა	ნ. კოშაძე		საიდ.კოდი 205166559	შპს "ჯიქია"			

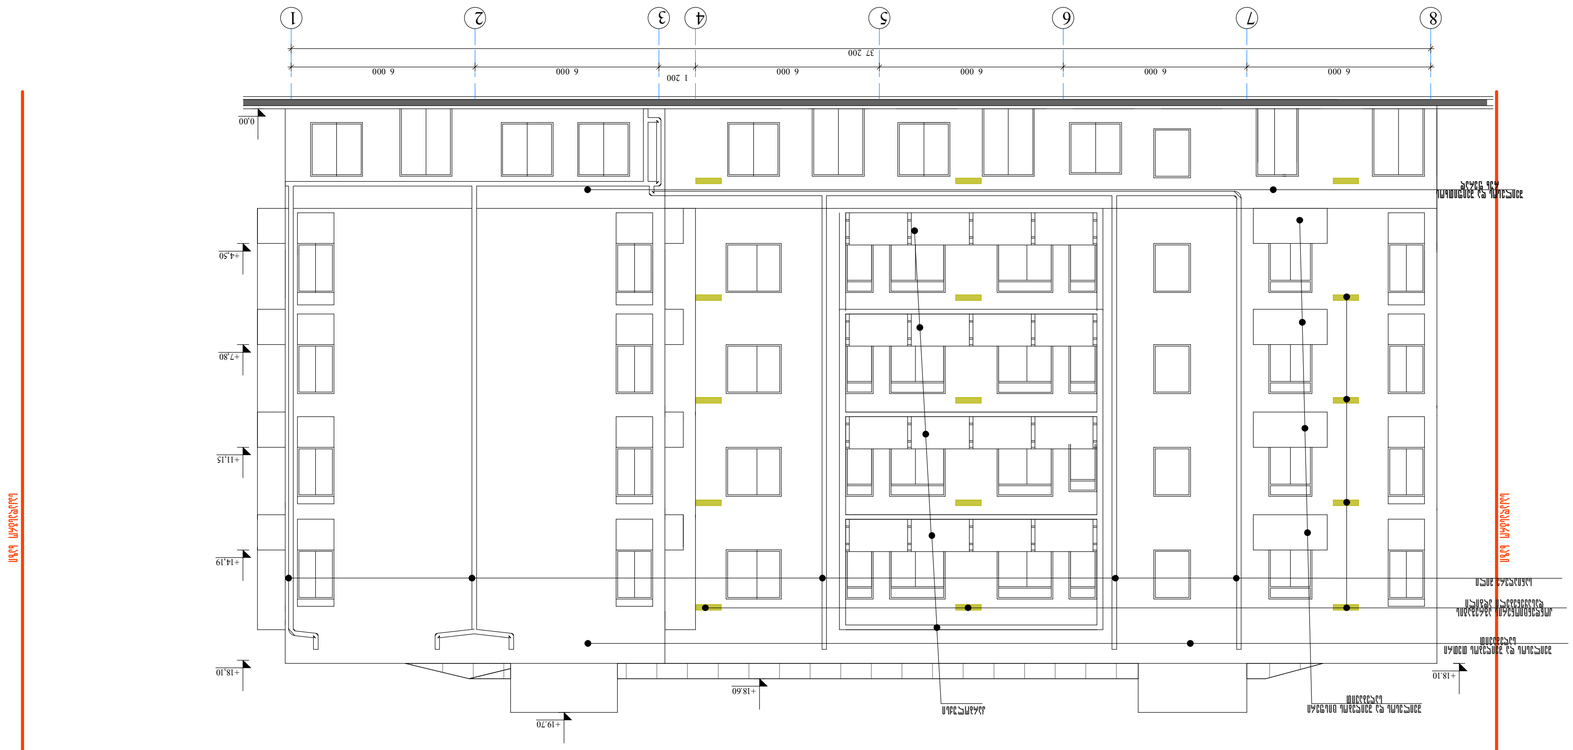
1
2
3
4
5
6
7
8
37 200
6 000
6 000
6 000
6 000
6 000
6 000
1 200
0.00
+4.50
+7.80
+11.15
+14.19
+18.10
+18.60
+19.70
