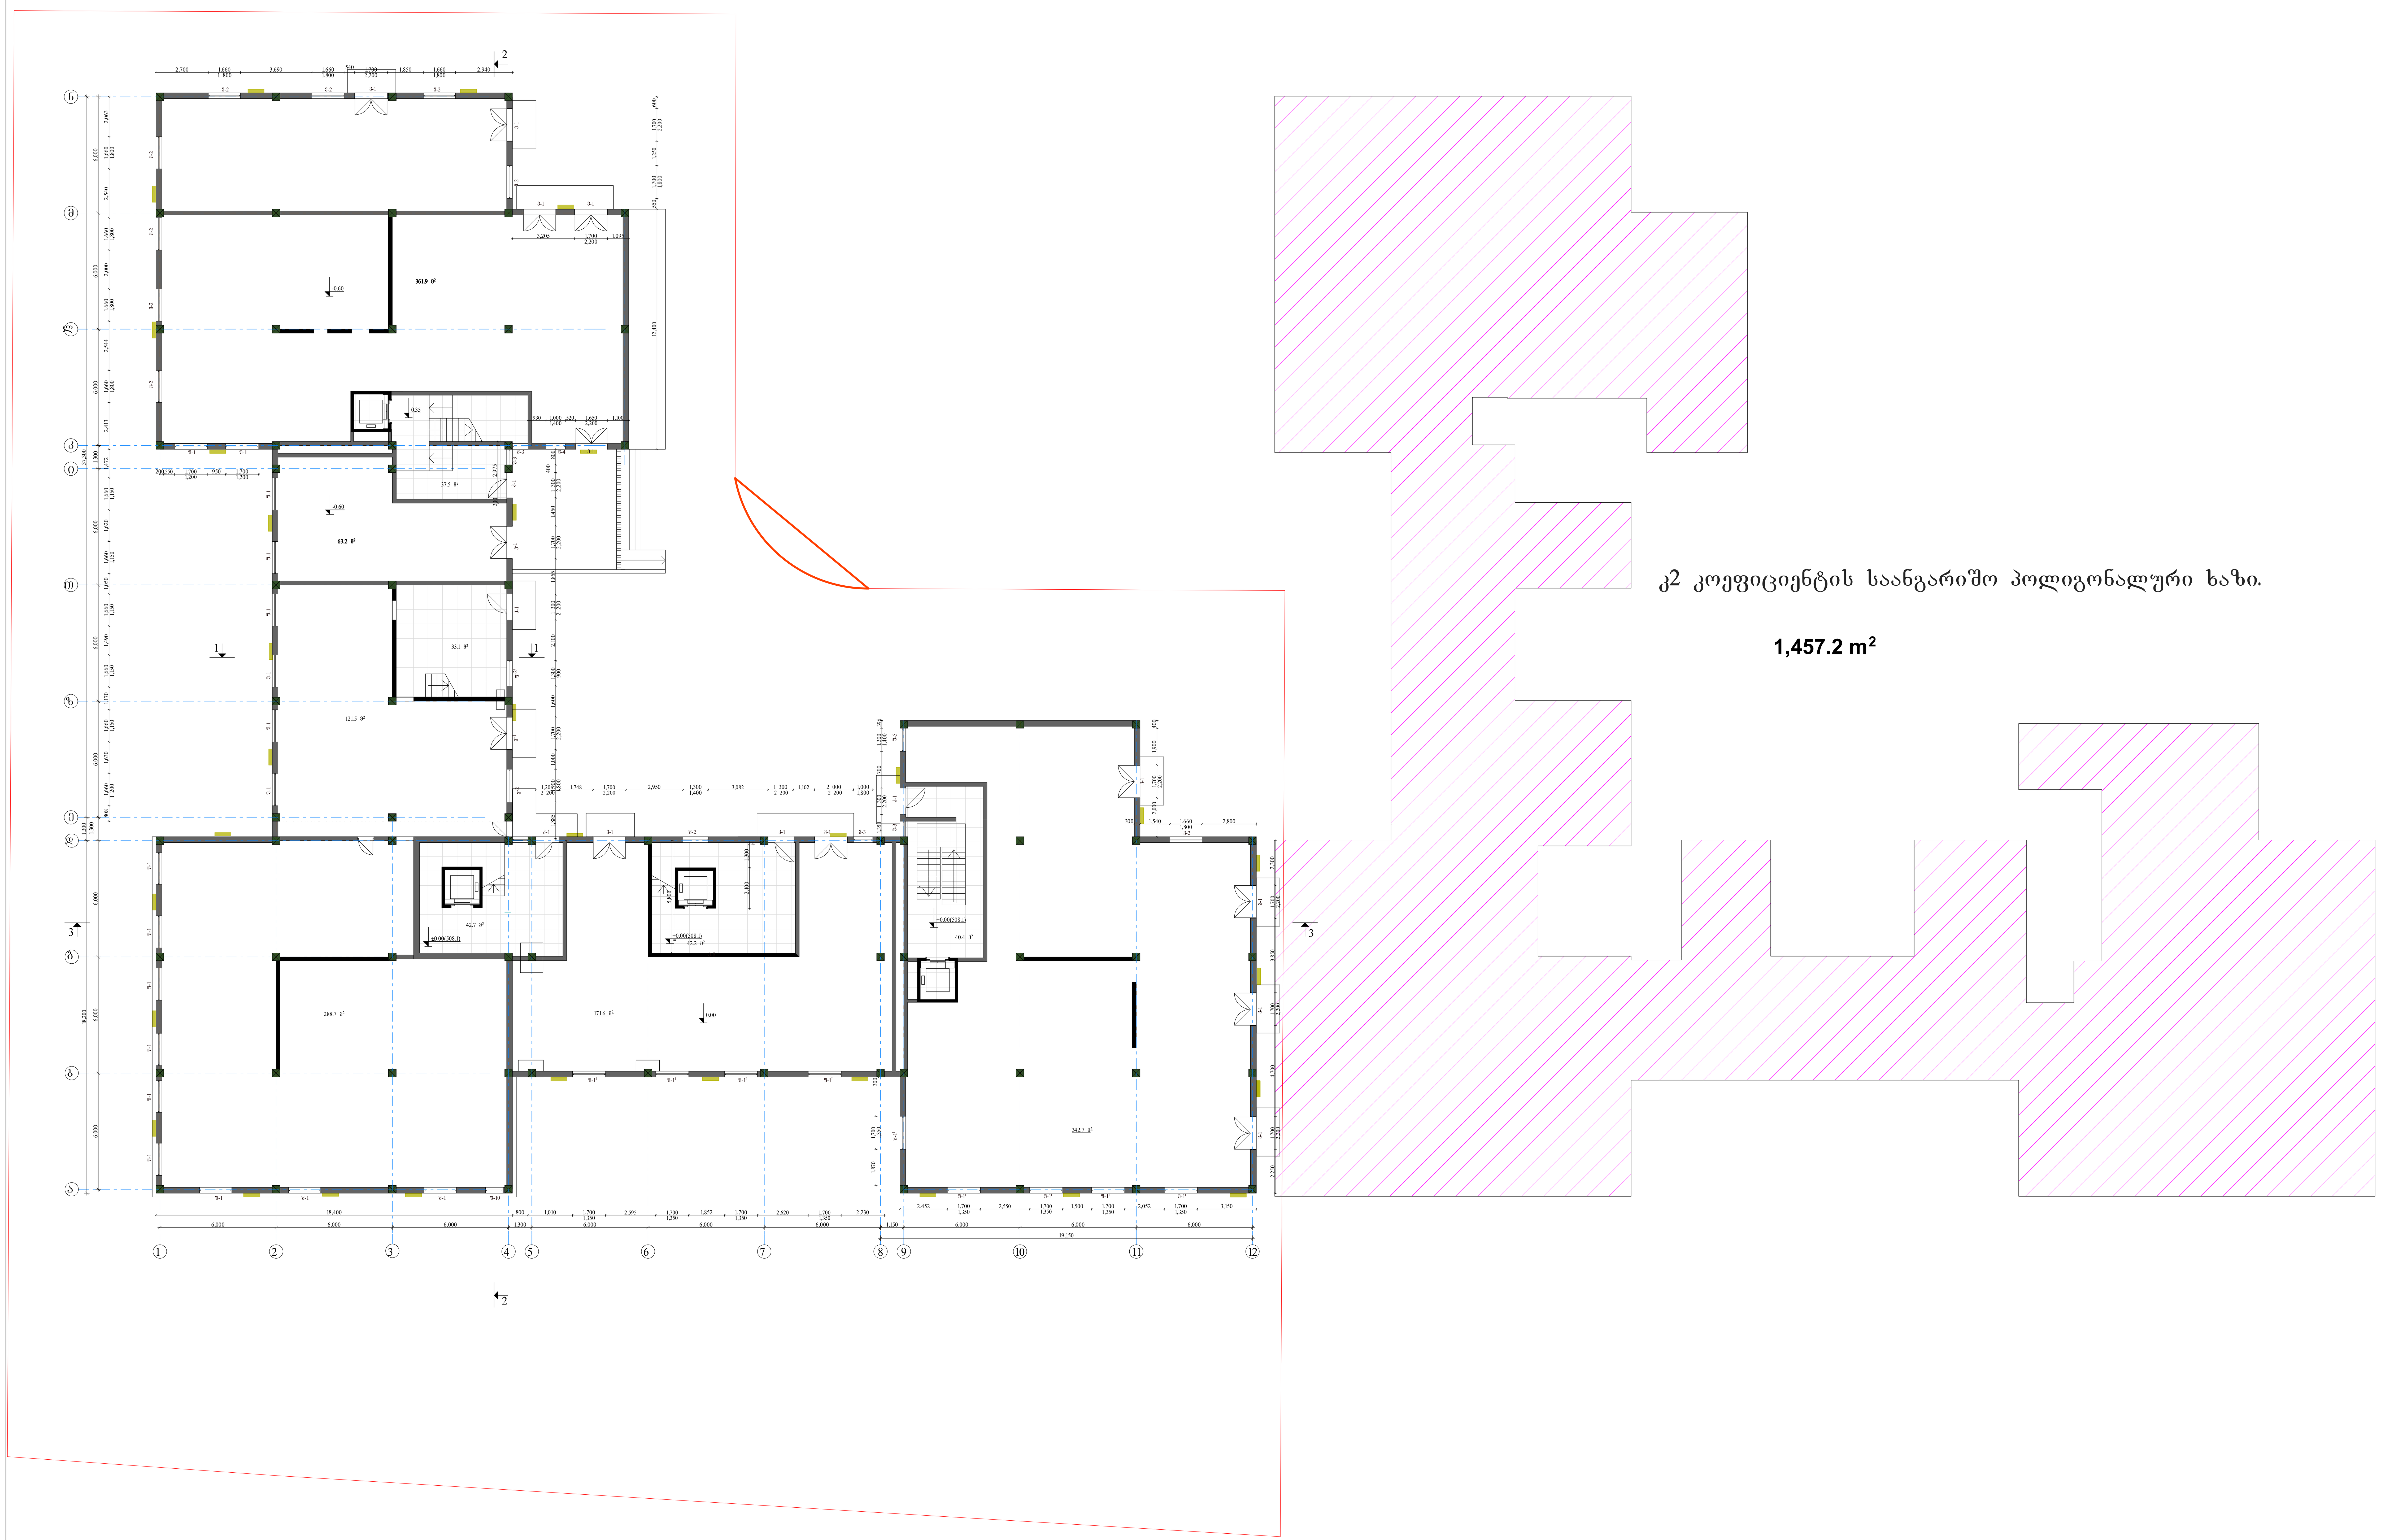

რეაბილიტ.მმართ.	ლ.აფციაური	მრავალბინიანი საცხოვრებელი კომპლექსი ჯიქიას ქუჩაზე (კორექტირება)	
არ.მთ.არქიტექტ.	მ.ნიკოლაიშვილი		
არ.მთ.კონსტრ.	კ.ოდიშვილი		
		არქიტექტურული ნაწილი	დაკვეთა №
		ბლოკი -ა	სტადია: პ; ფურც.: ა-3,4,5; ფ-ბი: ; მასშტაბი: 1:100
შეასრულა	თ.კოშაძე	I სართულის გეგმა 0.000 ნიშნ.	
შეამოწმა	ნ. კოშაძე	საიდ.კოდი 205166559	შპს "ჯიქია"

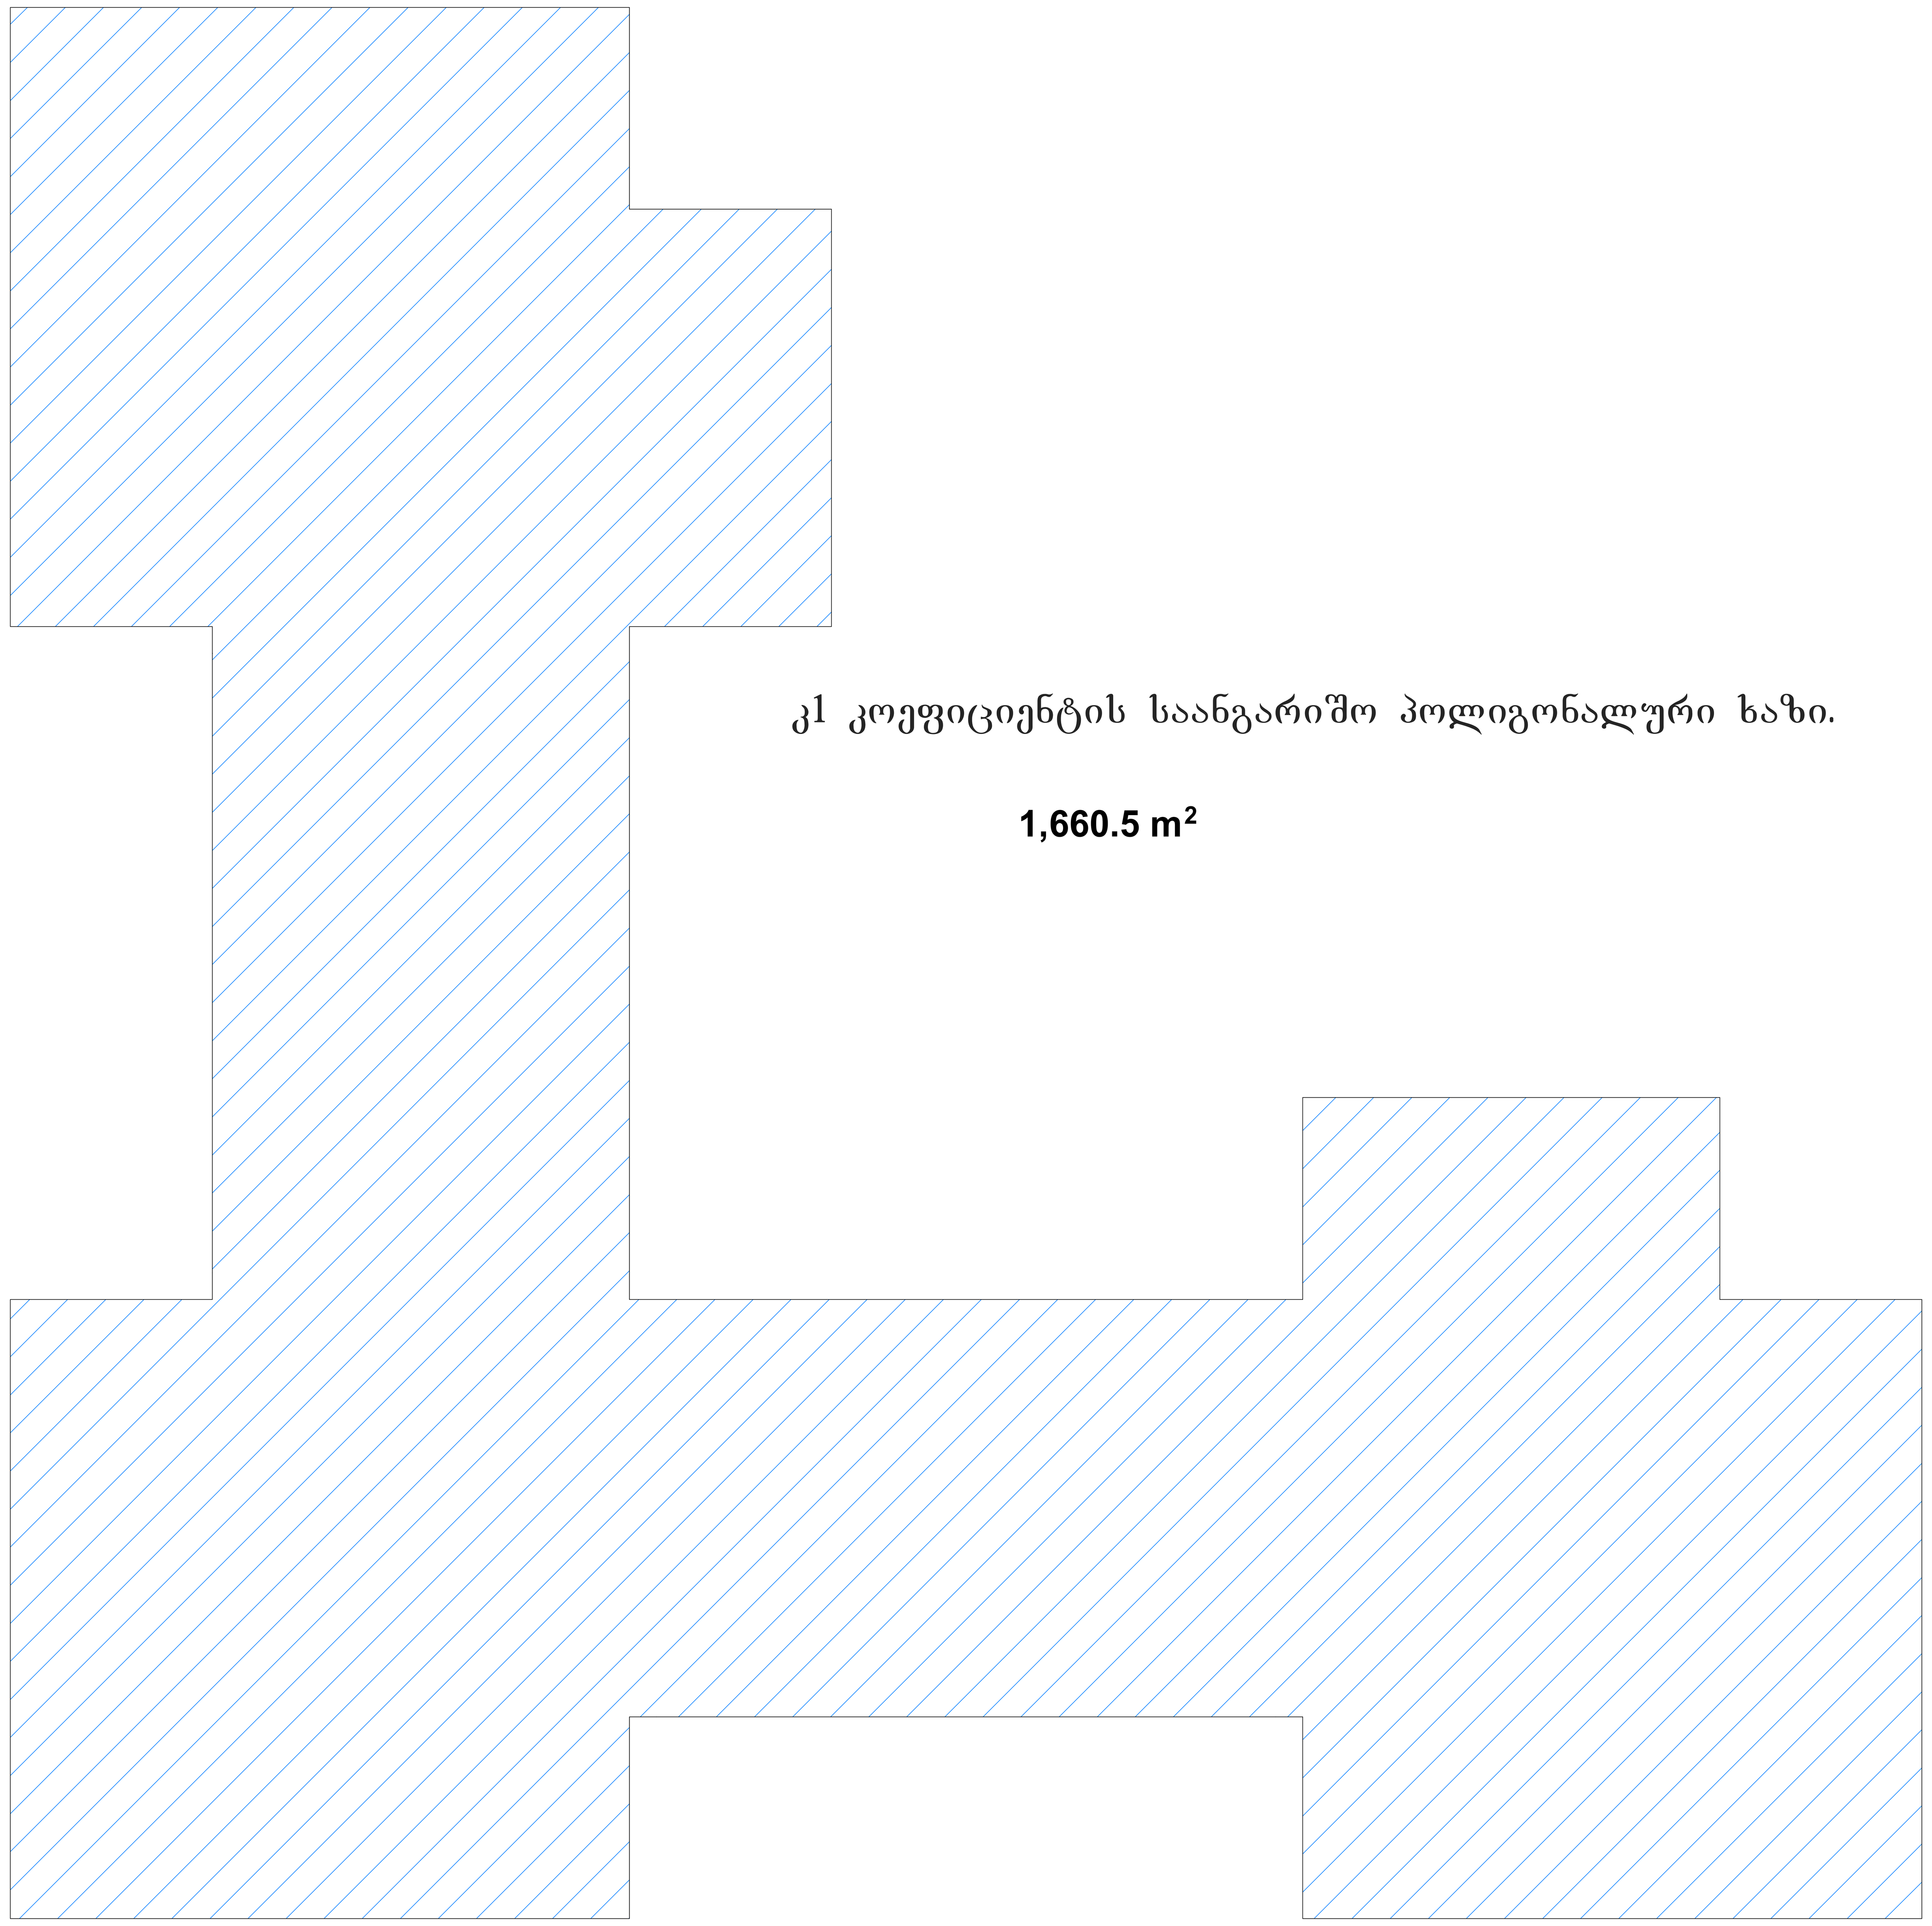

კ1 კოეფიციენტის საანგარიშო პოლიგონალური ხაზი.

1,660.5 m^2

რეაბილიტ.მმართ.	ლ.აფციაური	მრავალბინიანი საცხოვრებელი კომპლექსი ჯიქიას ქუჩაზე (კორექტირება)
არ.მთ.არქიტექტ.	მ.ნიკოლაიშვილი	
არ.მთ.კონსტრ.	კ.ოდიშვილი	
		არქიტექტურული ნაწილი
		ბლოკი -ა კ1 კოეფიციენტის საანგარიშო პოლიგონალური ხაზი.
შეასრულა	თ.კოშაძე	
შეამოწმა	ნ. კოშაძე	საიდ.კოდი 205166559

დაკვეთა №			
სტადია	ფურც.	ფ-ბი	მასშტაბი
პ	ა-5^{I}		1:100
შპს "ჯიქია"			



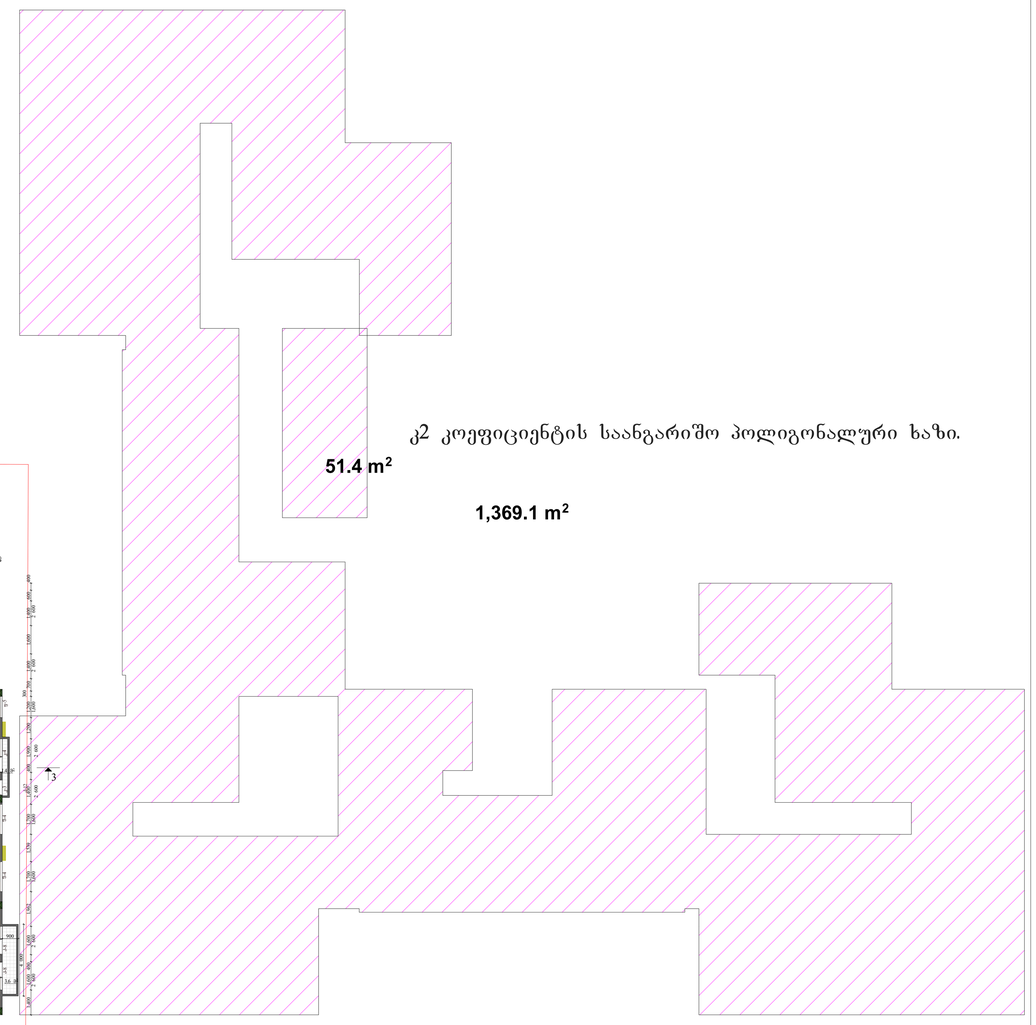

კ2 კოეფიციენტის საანგარიშო პოლიგონალური ხაზი.

51.4 m²

1,369.1 m²



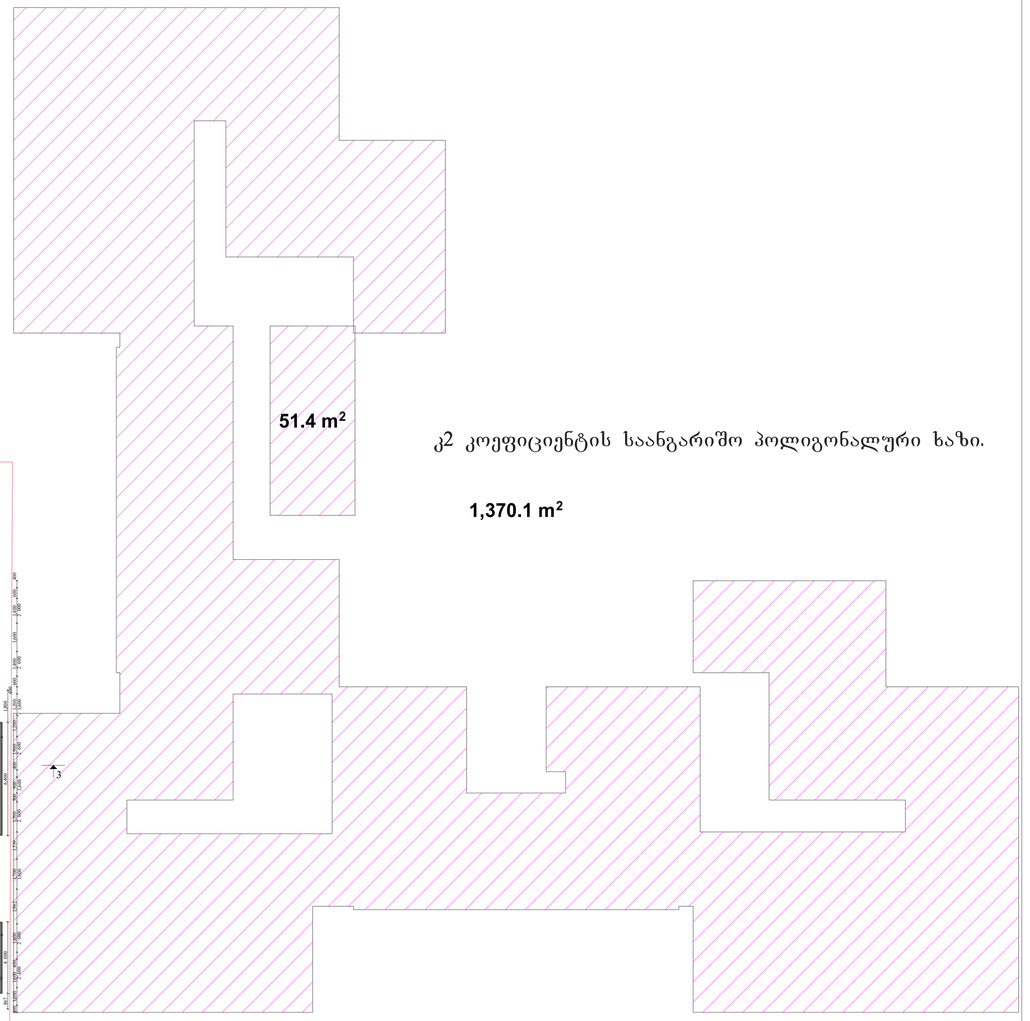

კ2 კოეფიციენტის საანგარიშო პოლიგონალური ხაზი.



51.4 m²

კ2 კოეფიციენტის საანგარიშო პოლიგონალური ხაზი.

1,371.4 m²



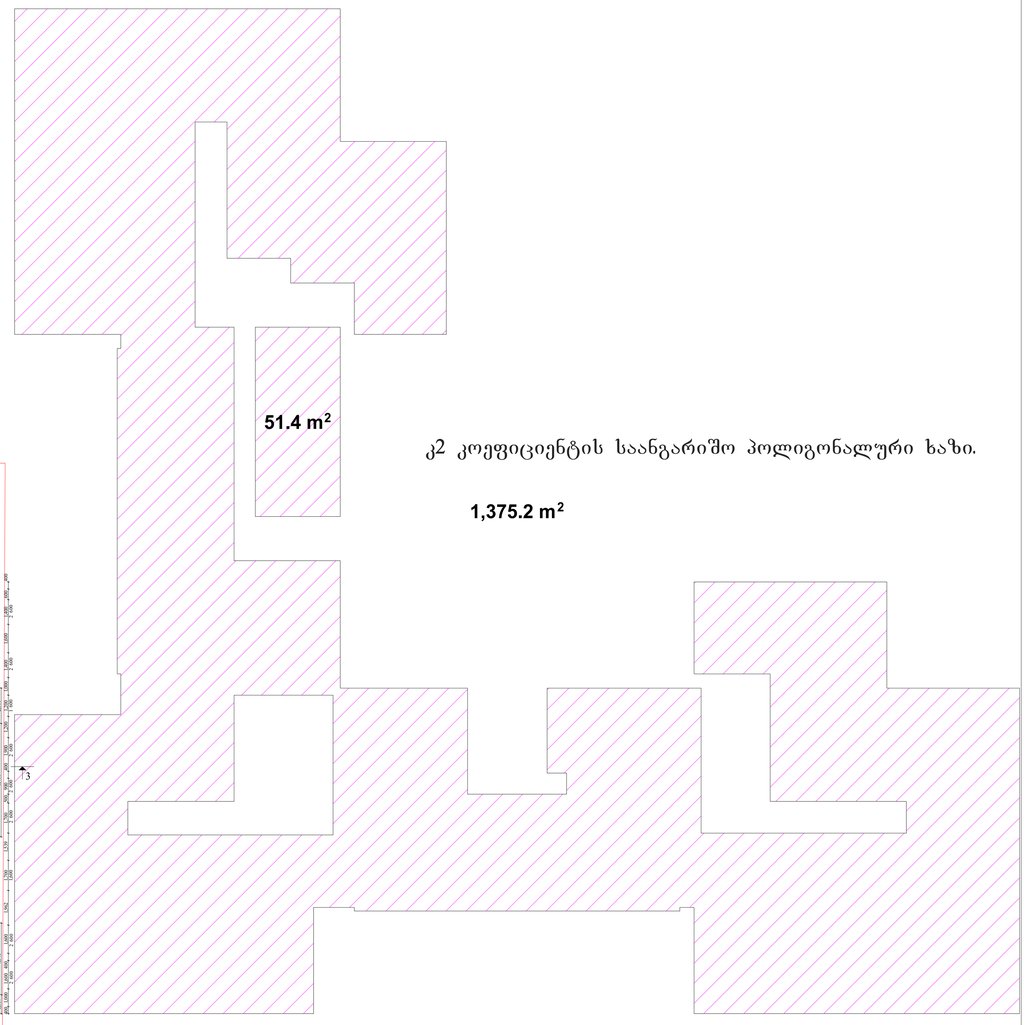

კ2 კოეფიციენტის საანგარიშო პოლიგონალური ხაზი.

1,375.2 m²

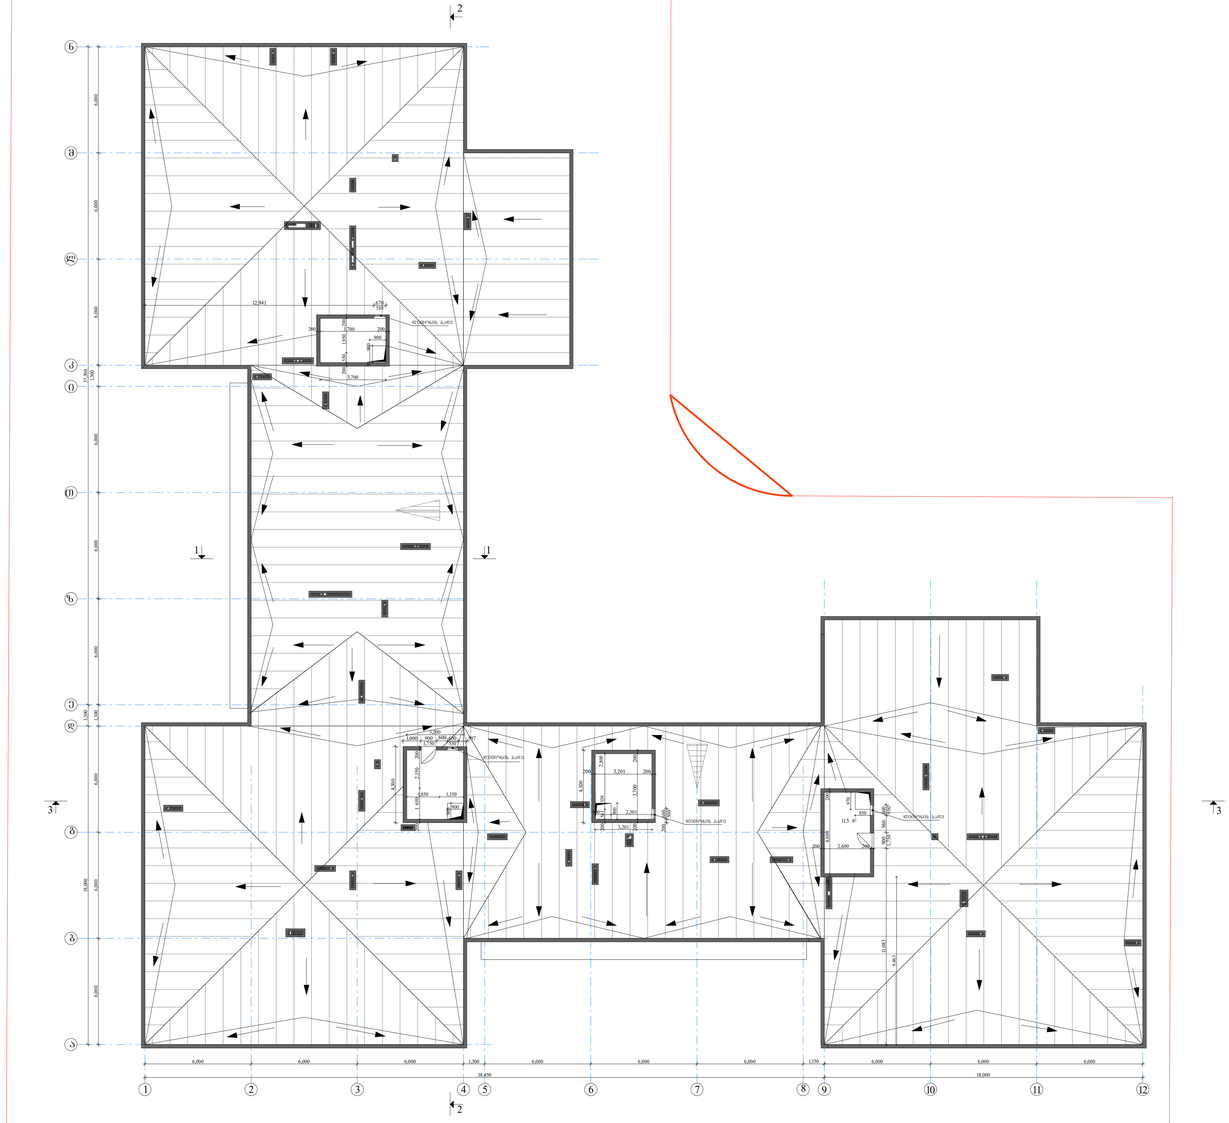
2
1
1
3
3
2
12.941
ВЕНТКАНАЛ 3.1х0.5
ВЕНТКАНАЛ 0.5х0.5
ВЕНТКАНАЛ 0.5х0.5
ВЕНТКАНАЛ 0.5х0.5
ВЕНТКАНАЛ 0.5х0.5
11.5 °
1:100
6.000
6.000
6.000
1.300
39.450
6.000
6.000
6.000
1.150
6.000
6.000
6.000
38.000
1
2
3
4
5
6
7
8
9
10
11
12


1
2
3
3
6,000
6,000
6,000
3,300
6,000
6,000
6,000
3,150
6,000
6,000
6,000
30,450
30,000
1
2
3
4
5
6
7
8
9
10
11
12



კ2 კოეფიციენტის საანგარიშო პოლიგონალური ხაზი.

652.9 m²

კ1 კოეფიციენტის საანგარიშო პოლიგონალური ხაზი.

778.7 m²



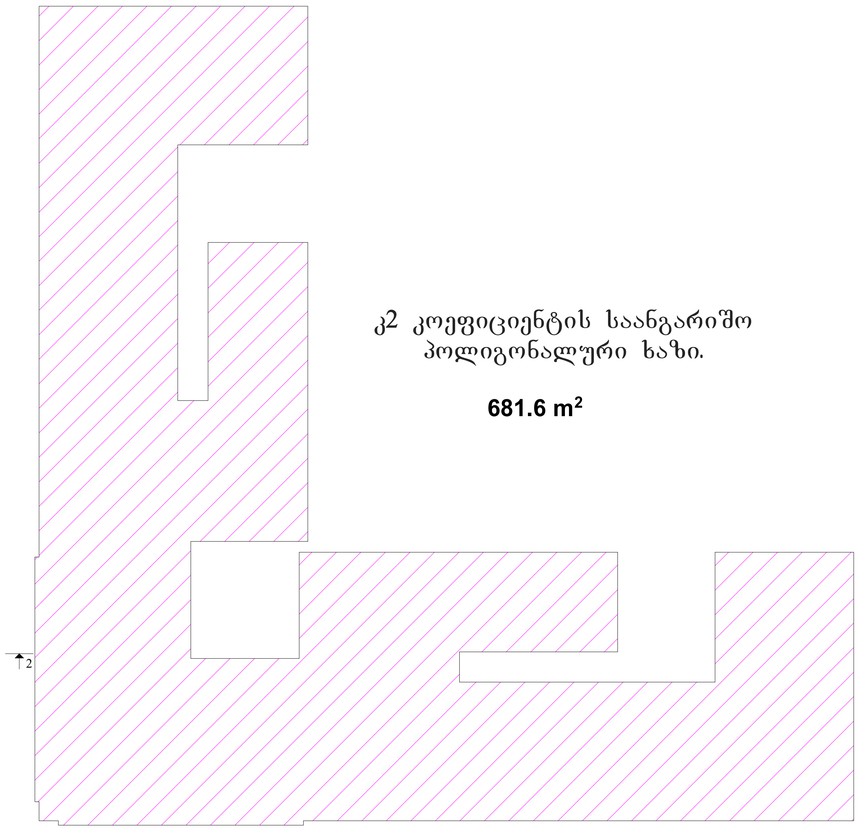

კ2 კოეფიციენტის საანგარიშო პოლიგონალური ხაზი.

681.6 m²



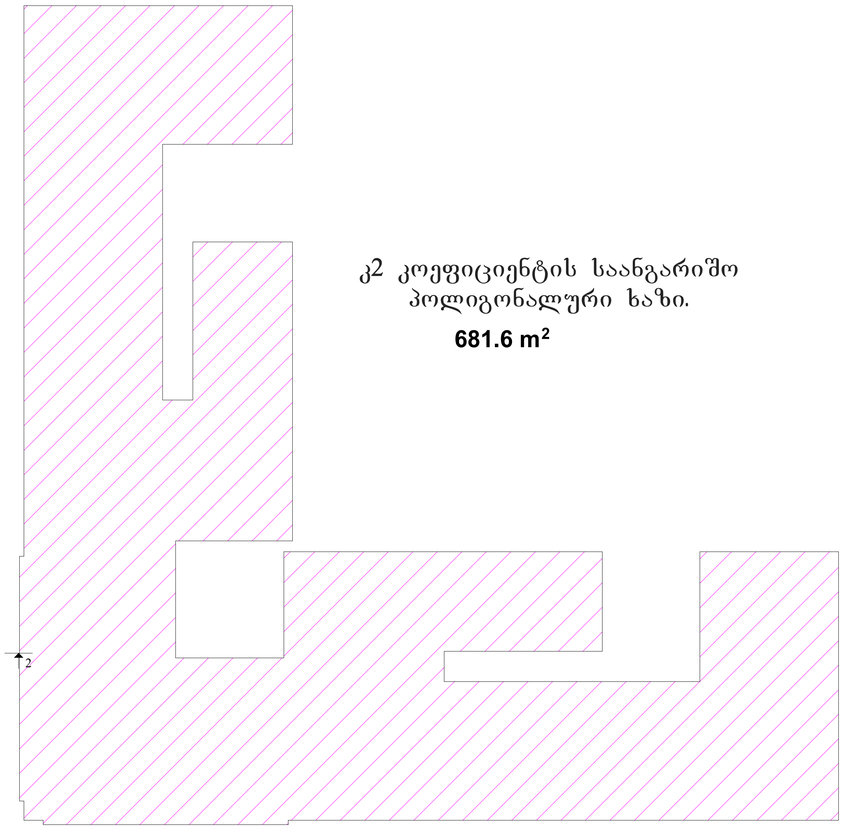

კ2 კოეფიციენტის საანგარიშო პოლიგონალური ხაზი.

681.6 m²



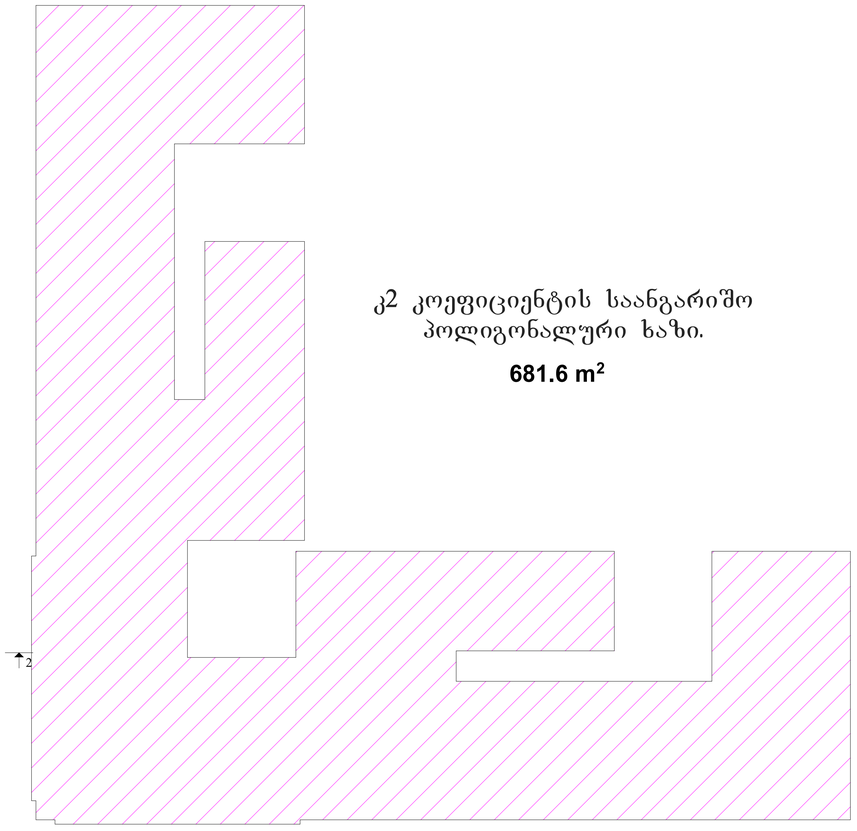

კ2 კოეფიციენტის საანგარიშო პოლიგონალური ხაზი.

681.6 m²



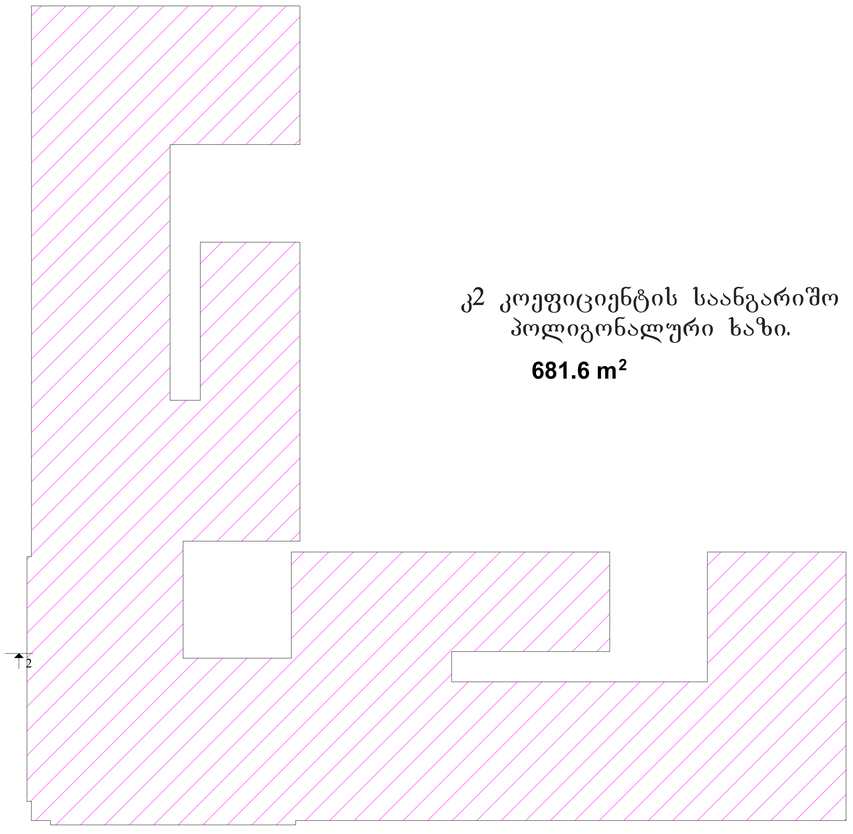

კ2 კოეფიციენტის საანგარიშო პოლიგონალური ხაზი.

681.6 m²


1
2
2
1
37,350
6,000
1,350
17,550
3,100
1,300
1,550
2,400
2,200
1,150
1,100
1,500
1,450
1,400
1,000
1,200
1,800
2,000
2,100
2,300
2,500
2,600
2,700
2,800
3,000
3,200
3,400
3,500
3,600
3,700
3,800
4,000
4,100
4,200
4,300
4,400
4,500
4,600
4,700
4,800
4,900
5,000
5,100
100,000

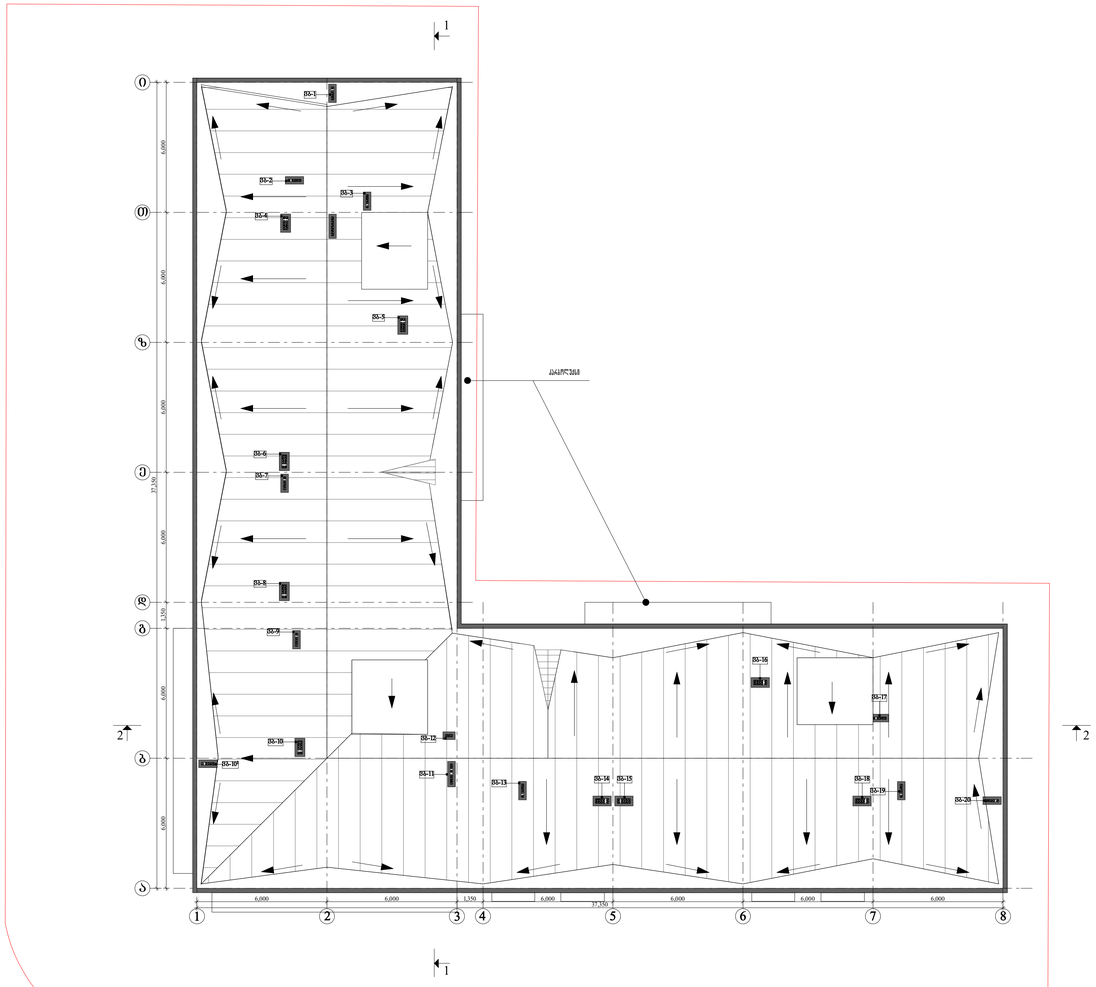
1
2
2
1
А
Б
В
Г
Д
Е
Ж
З
И
1
2
3
4
5
6
7
8
6,000
6,000
6,000
6,000
37,350
1,350
6,000
6,000
6,000
37,350
1,350
6,000
6,000
6,000
ВХ-1
ВХ-2
ВХ-3
ВХ-4
ВХ-5
ВХ-6
ВХ-7
ВХ-8
ВХ-9
ВХ-10
ВХ-11
ВХ-12
ВХ-13
ВХ-14
ВХ-15
ВХ-16
ВХ-17
ВХ-18
ВХ-19
ВХ-20
ВХ-105
