ნაწილი №1 არსებული სიტუაციის (ობიექტი) მიხედვით

ჭრილები მ.1.100

ტექნიკურ-ეკონომიკური მაჩვენებლები

მიწის ნაკვეთის ფართი--- 543,00 მ2
განაშენიანების ფართი --- 476,11 მ2
სათავსების საერთო ფართი --- 1606,72 მ2

მათშორის:

1. ოპერაციული ფართი --- 873,86 მ2
2. დამხმარე ფართი --- 396,16 მ2
3. საზაფხულო ფართი --- 336,7 მ2

შენობის კონსტრუქციული სიმაღლე: 14,27მ

+0.00 ნიშნულის ზევით ---- +11,35
+0.00 ნიშნულის ქვევით ---- -2,92

სამშენებლო მოცულობა: 5353,7202 მ3

+0,00 ნიშნულის ზევით ---- 3377,781 მ3
+0,00 ნიშნულის ქვევით ---- 1975,9392 მ3

განაშენიანების ინტენსივობის ფართი
ბ1 --- 467,11 მ2
ბ2 --- 1023,98 მ2
ბ3 ---

დადგენილი:	გამოყენებული:
ბ-1= 0,7	ბ-1= 0,86
ბ-2= 4,6	ბ-2= 1,88
ბ-3= 0,1	ბ-3= ----



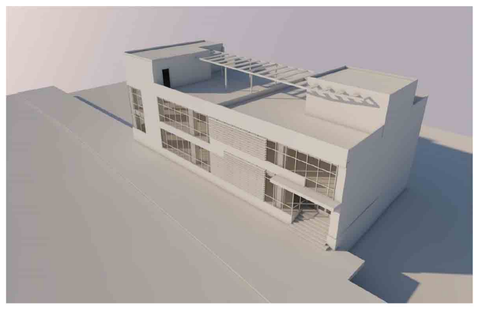

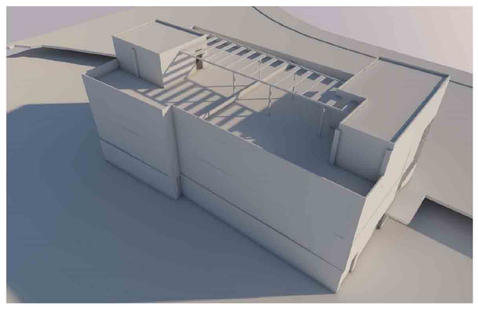



მრავალფუნქციური შენობა-ნაგებობის, რეკონსტრუქციის არქიტექტურული პროექტი

არსებული სიტუაცია

მისამართი

ქ. თბილისი
გულიას ქუჩა №6
(ნაკ3.008/141)

ნაკვეთის წინა ნომერი 008/085

ტექნიკურ-ეკონომიკური მაჩვენებლები

შენიშვნა

პროექტი	მისამართი	
DEISING LINE	ქ. თბილისი მ.გელოვანის №10 Tel: 237 05 05 Mob: 599 44 56 44	
დირექტორი		თ.ხოფერია
არ.მთ.არქიტ.		ნ.სლოვინსკი
იდეის ავტორი		ნ.სლოვინსკი
შეამოწმა		მ.დევაძე

არსებული სიტუაცია

ტექ მაჩვენებლები		ფორმატი
ფ №01	063 № ა-	A2
მ 1:100	2014 წ.	

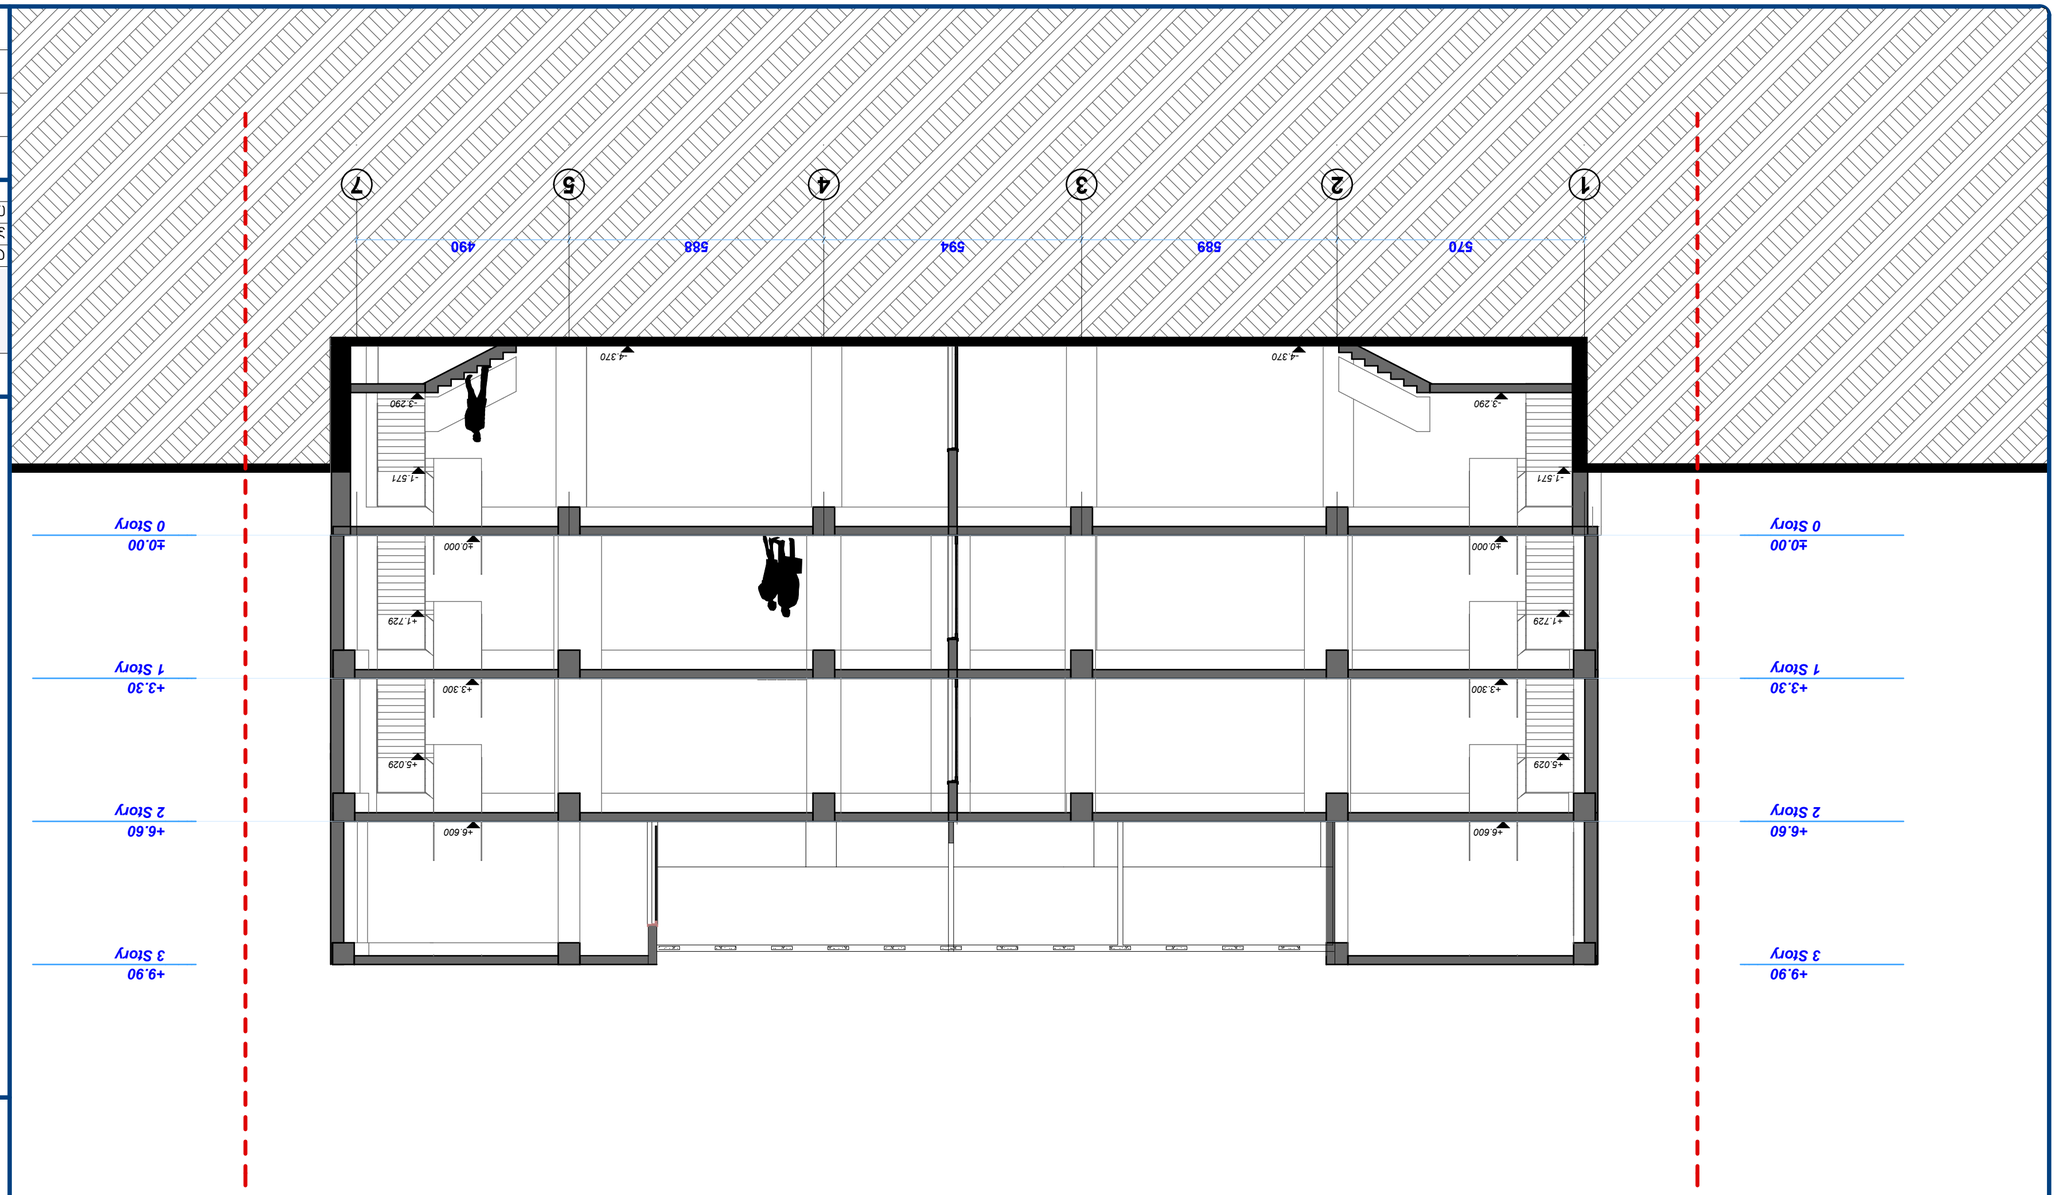








ჭრილი. 03 E/A. მ.1.100

არსებული სიტუაცია ჭრილი 03 **E/A**

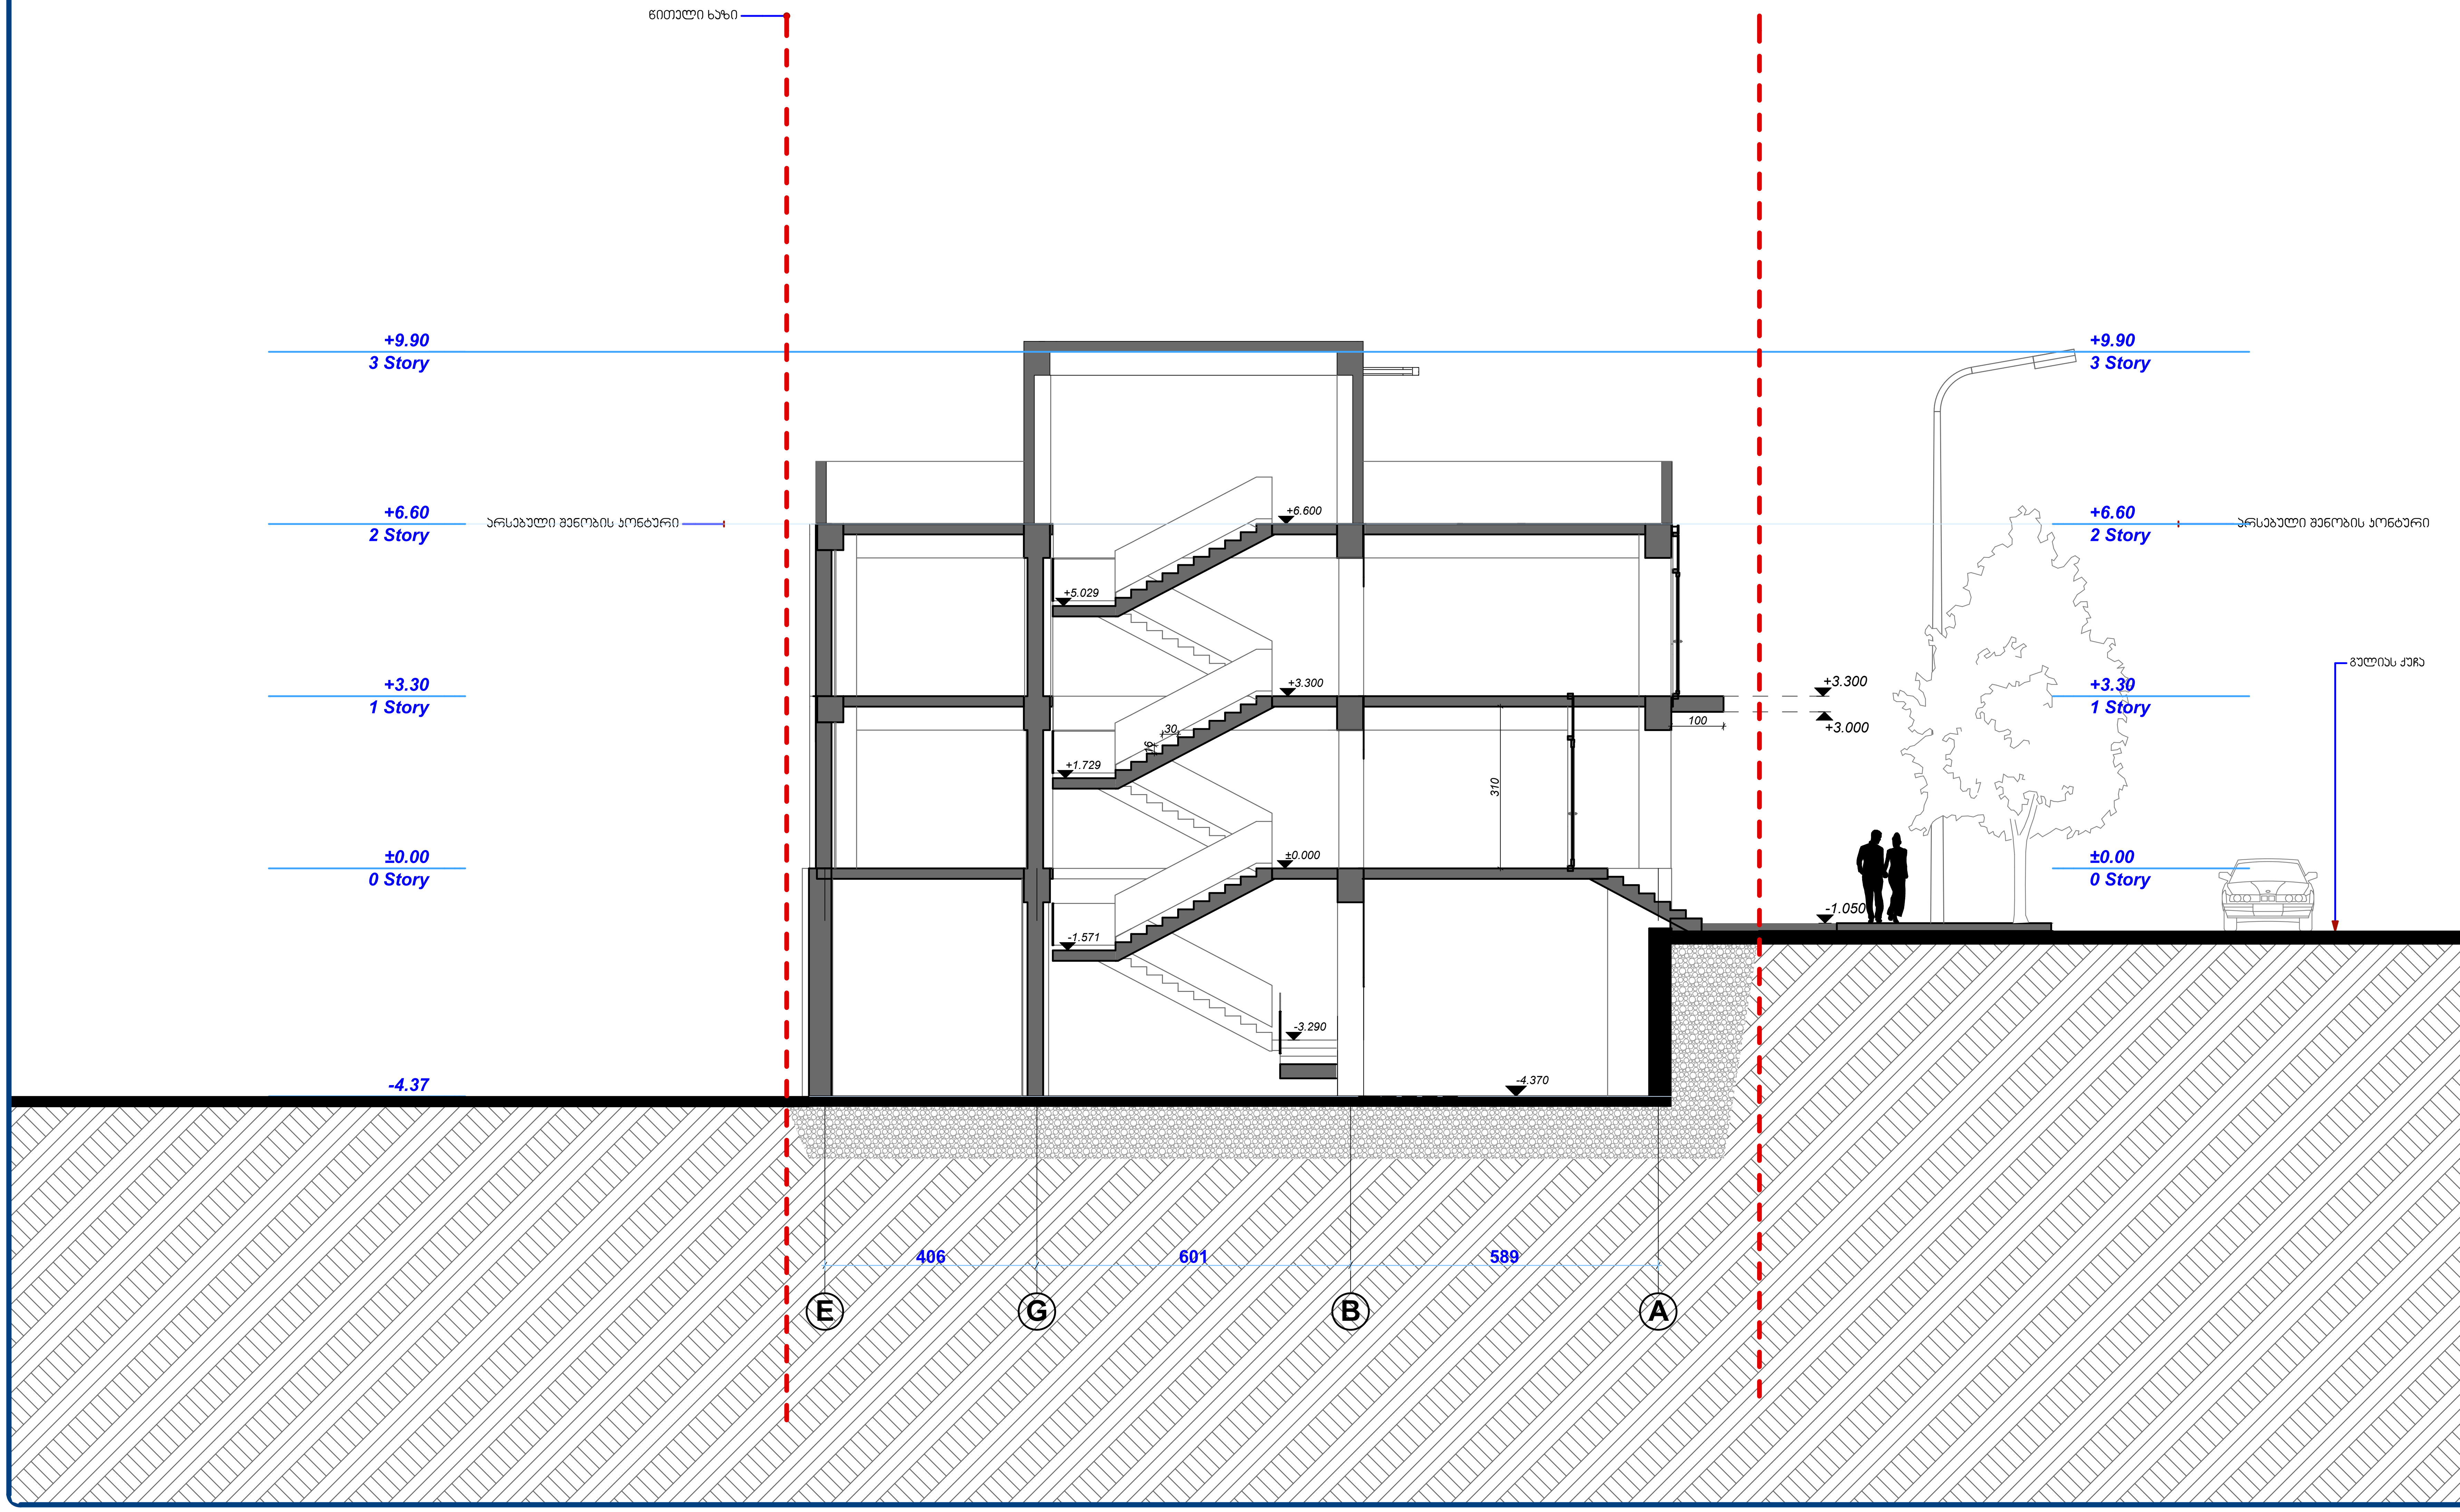

მრავალფუნქციური შენობა-ნაგებობის, რეკონსტრუქციის არქიტექტურული პროექტი

მისამართი

ქ. თბილისი
გულიას ქუჩა №6
(ნაკვ.008/141)

ნაკვეთის წინა ნომერი 008/085

შენიშვნა

კომპანია	მისამართი	
DEISING LINE	ქ. თბილისი მ.გელოვანის №10 Tel: 237 05 05 Mob: 599 44 56 44	
დირექტორი		თ.ხოფერია
პრ.მთ.არქიტ.		ნ.სლოვინსკი
იდეის ავტორი		ნ.სლოვინსკი
შეამოწმა		მ.დევაძე

არქიტექტურული პროექტი

ჭრილი 03. ღ E/A		ფორმატი
ფ №14	ინვ № ა-	A2
მ 1:100	2014 წ.	

ნაწილი №2 პროექტის მიხედვით
ჭრილები მ.1.100



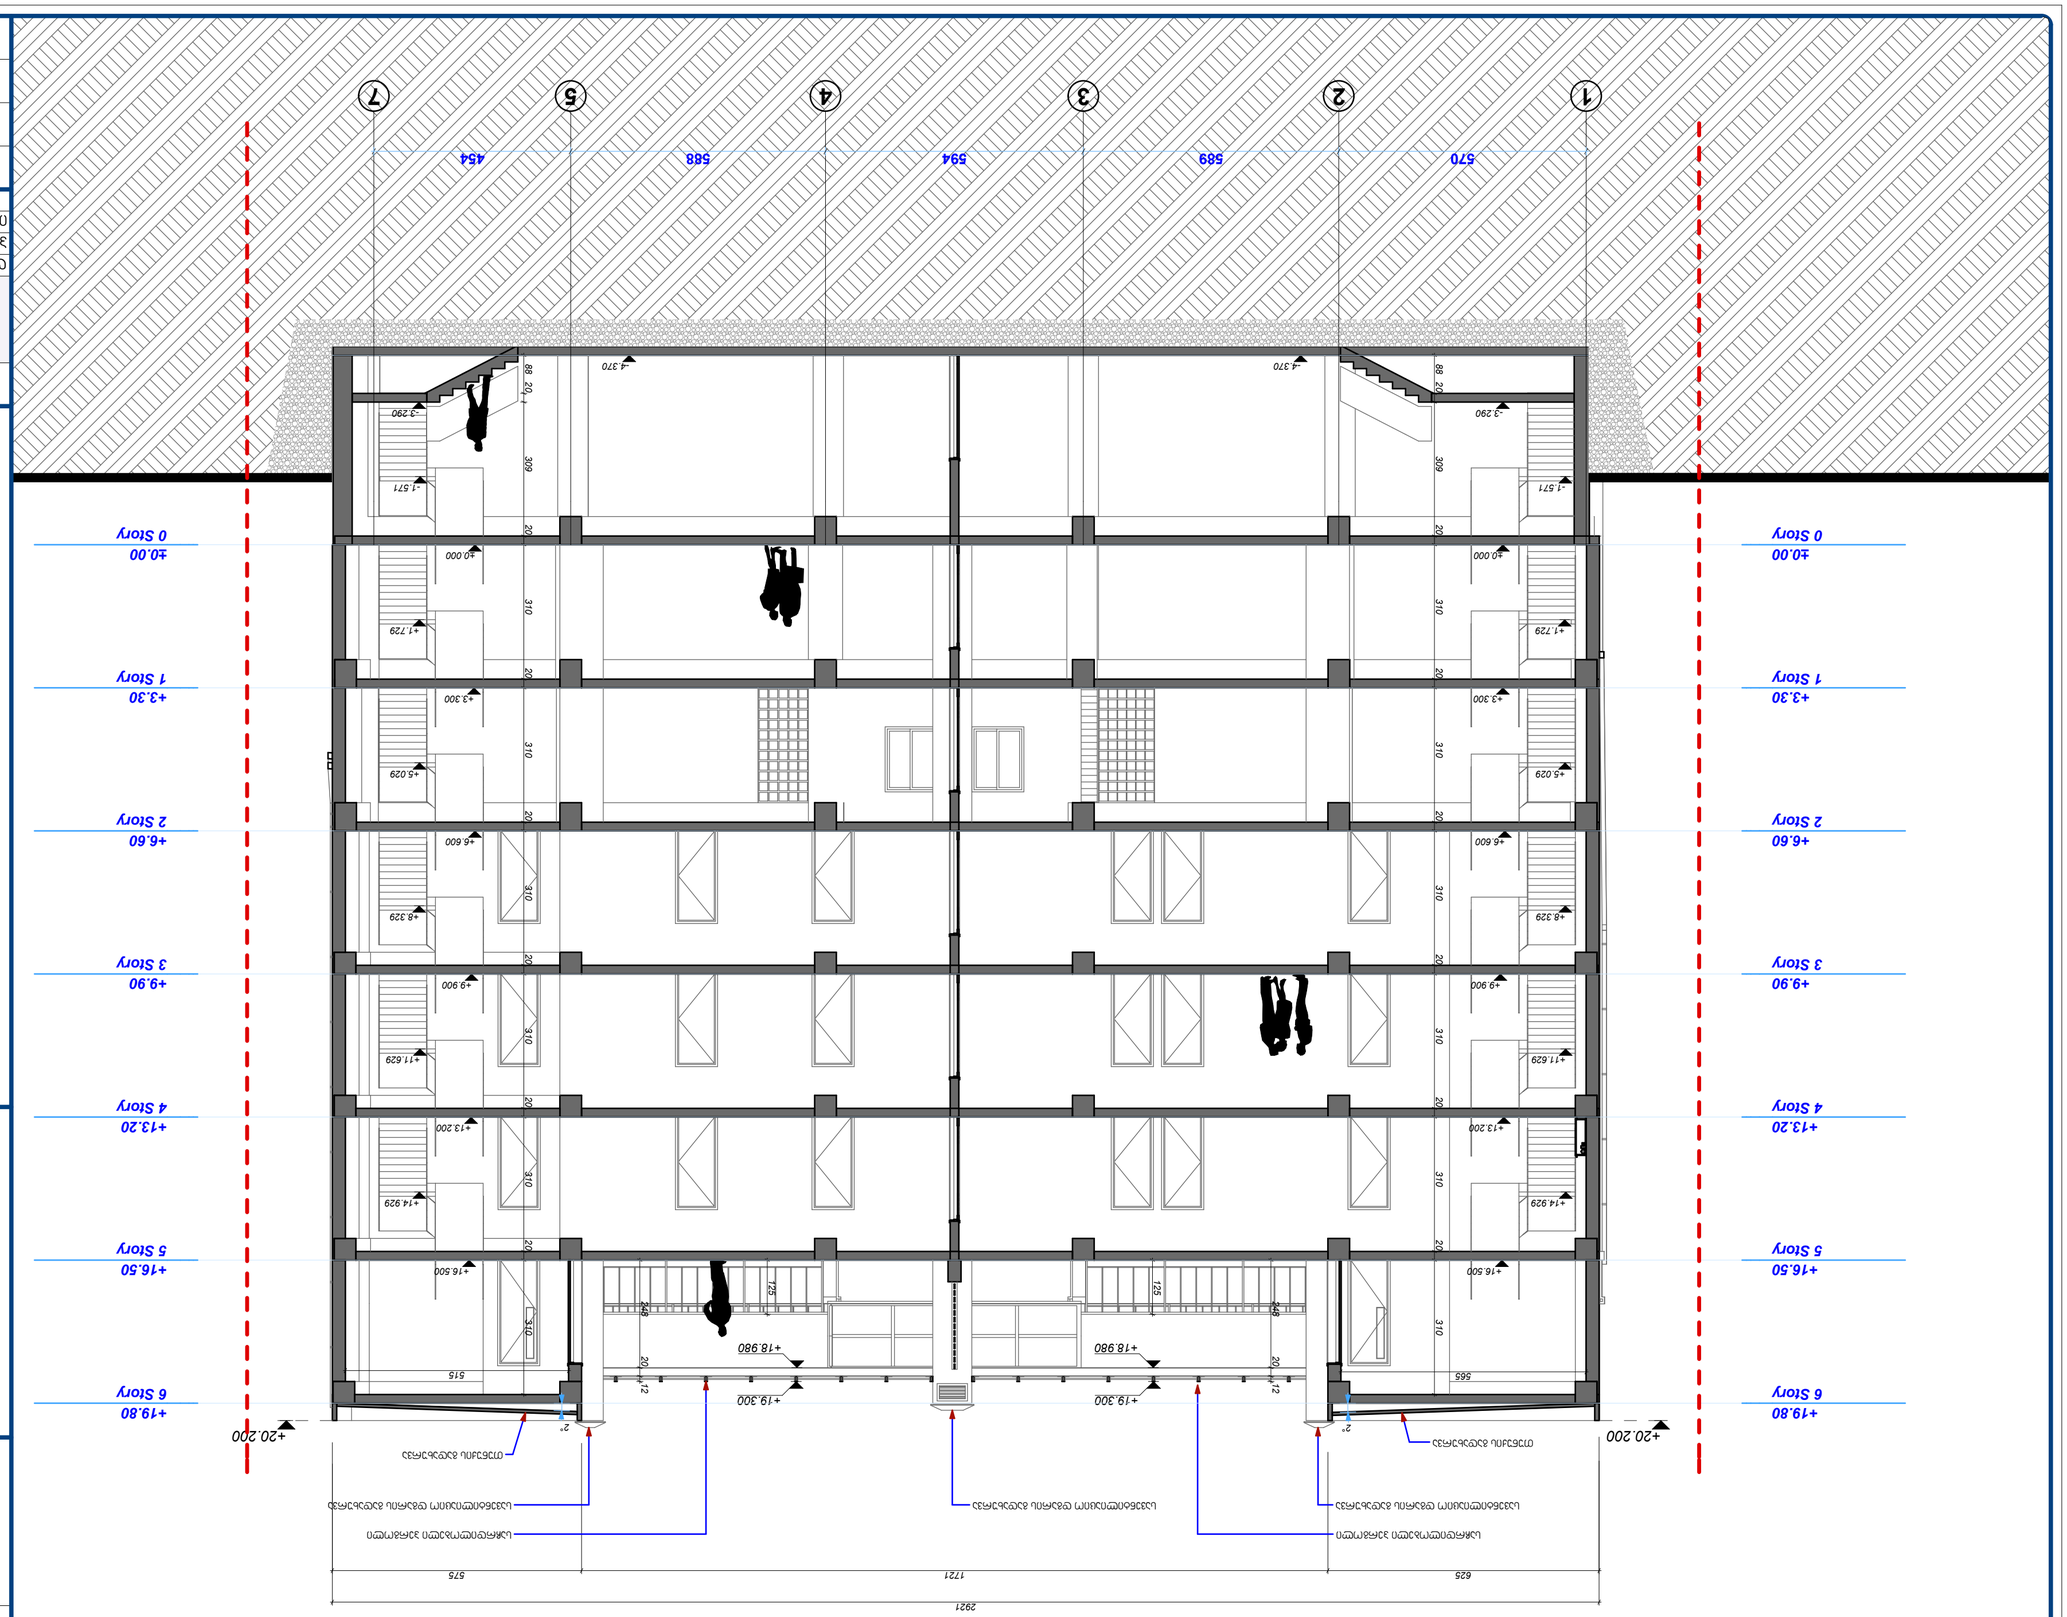














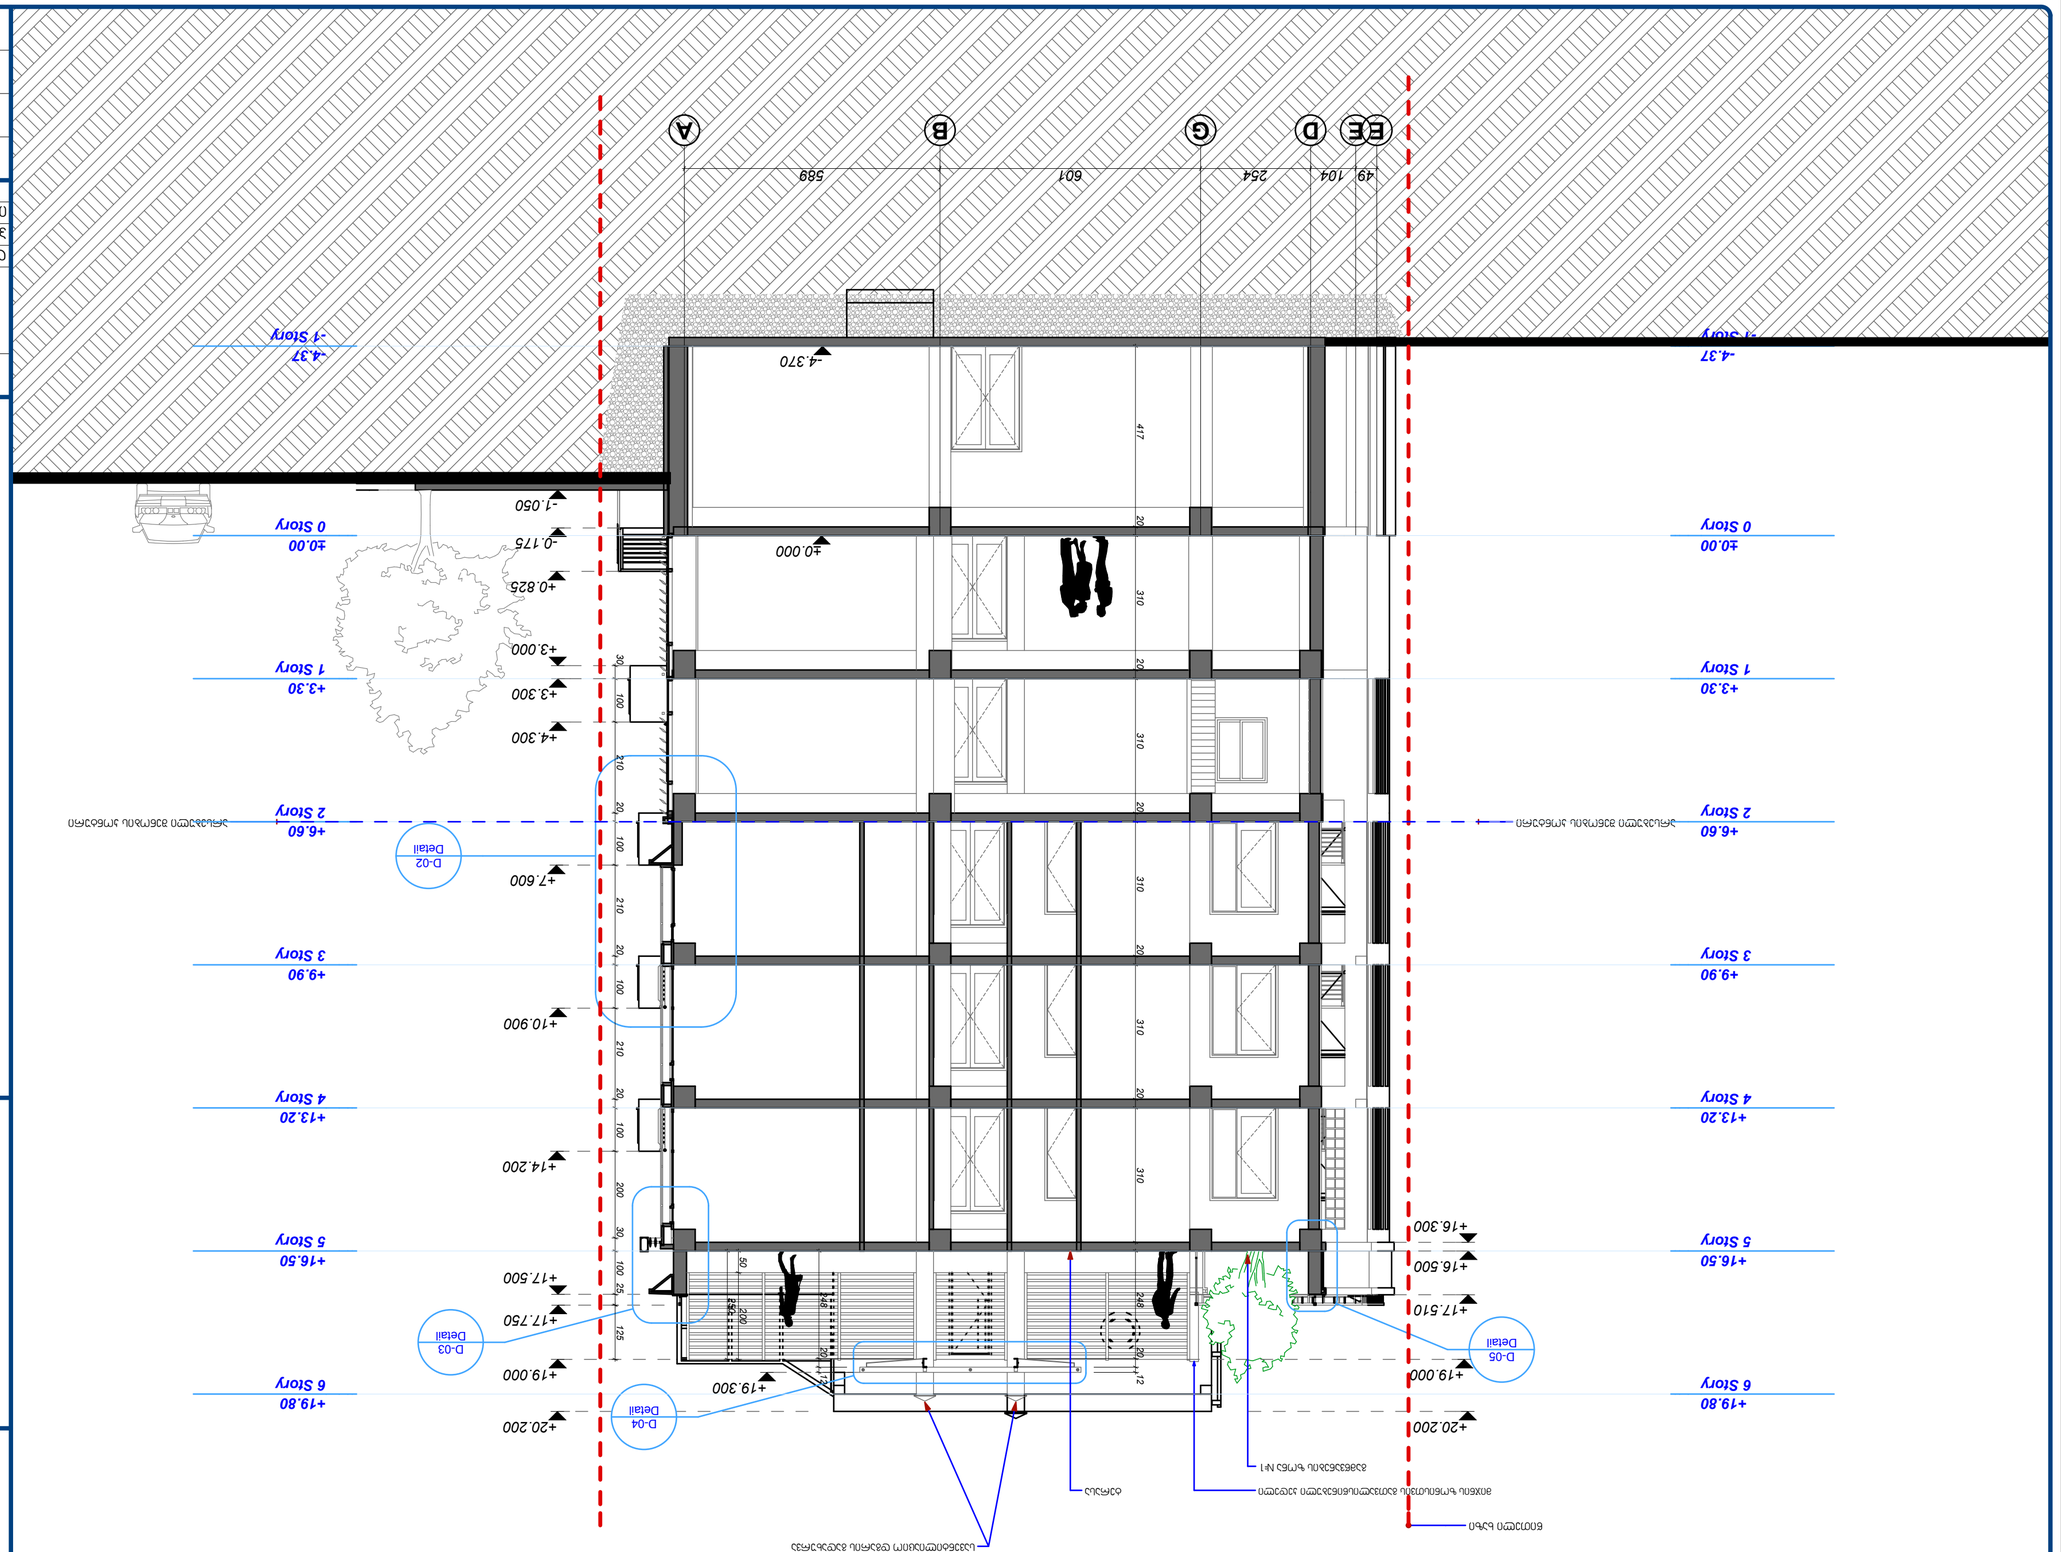























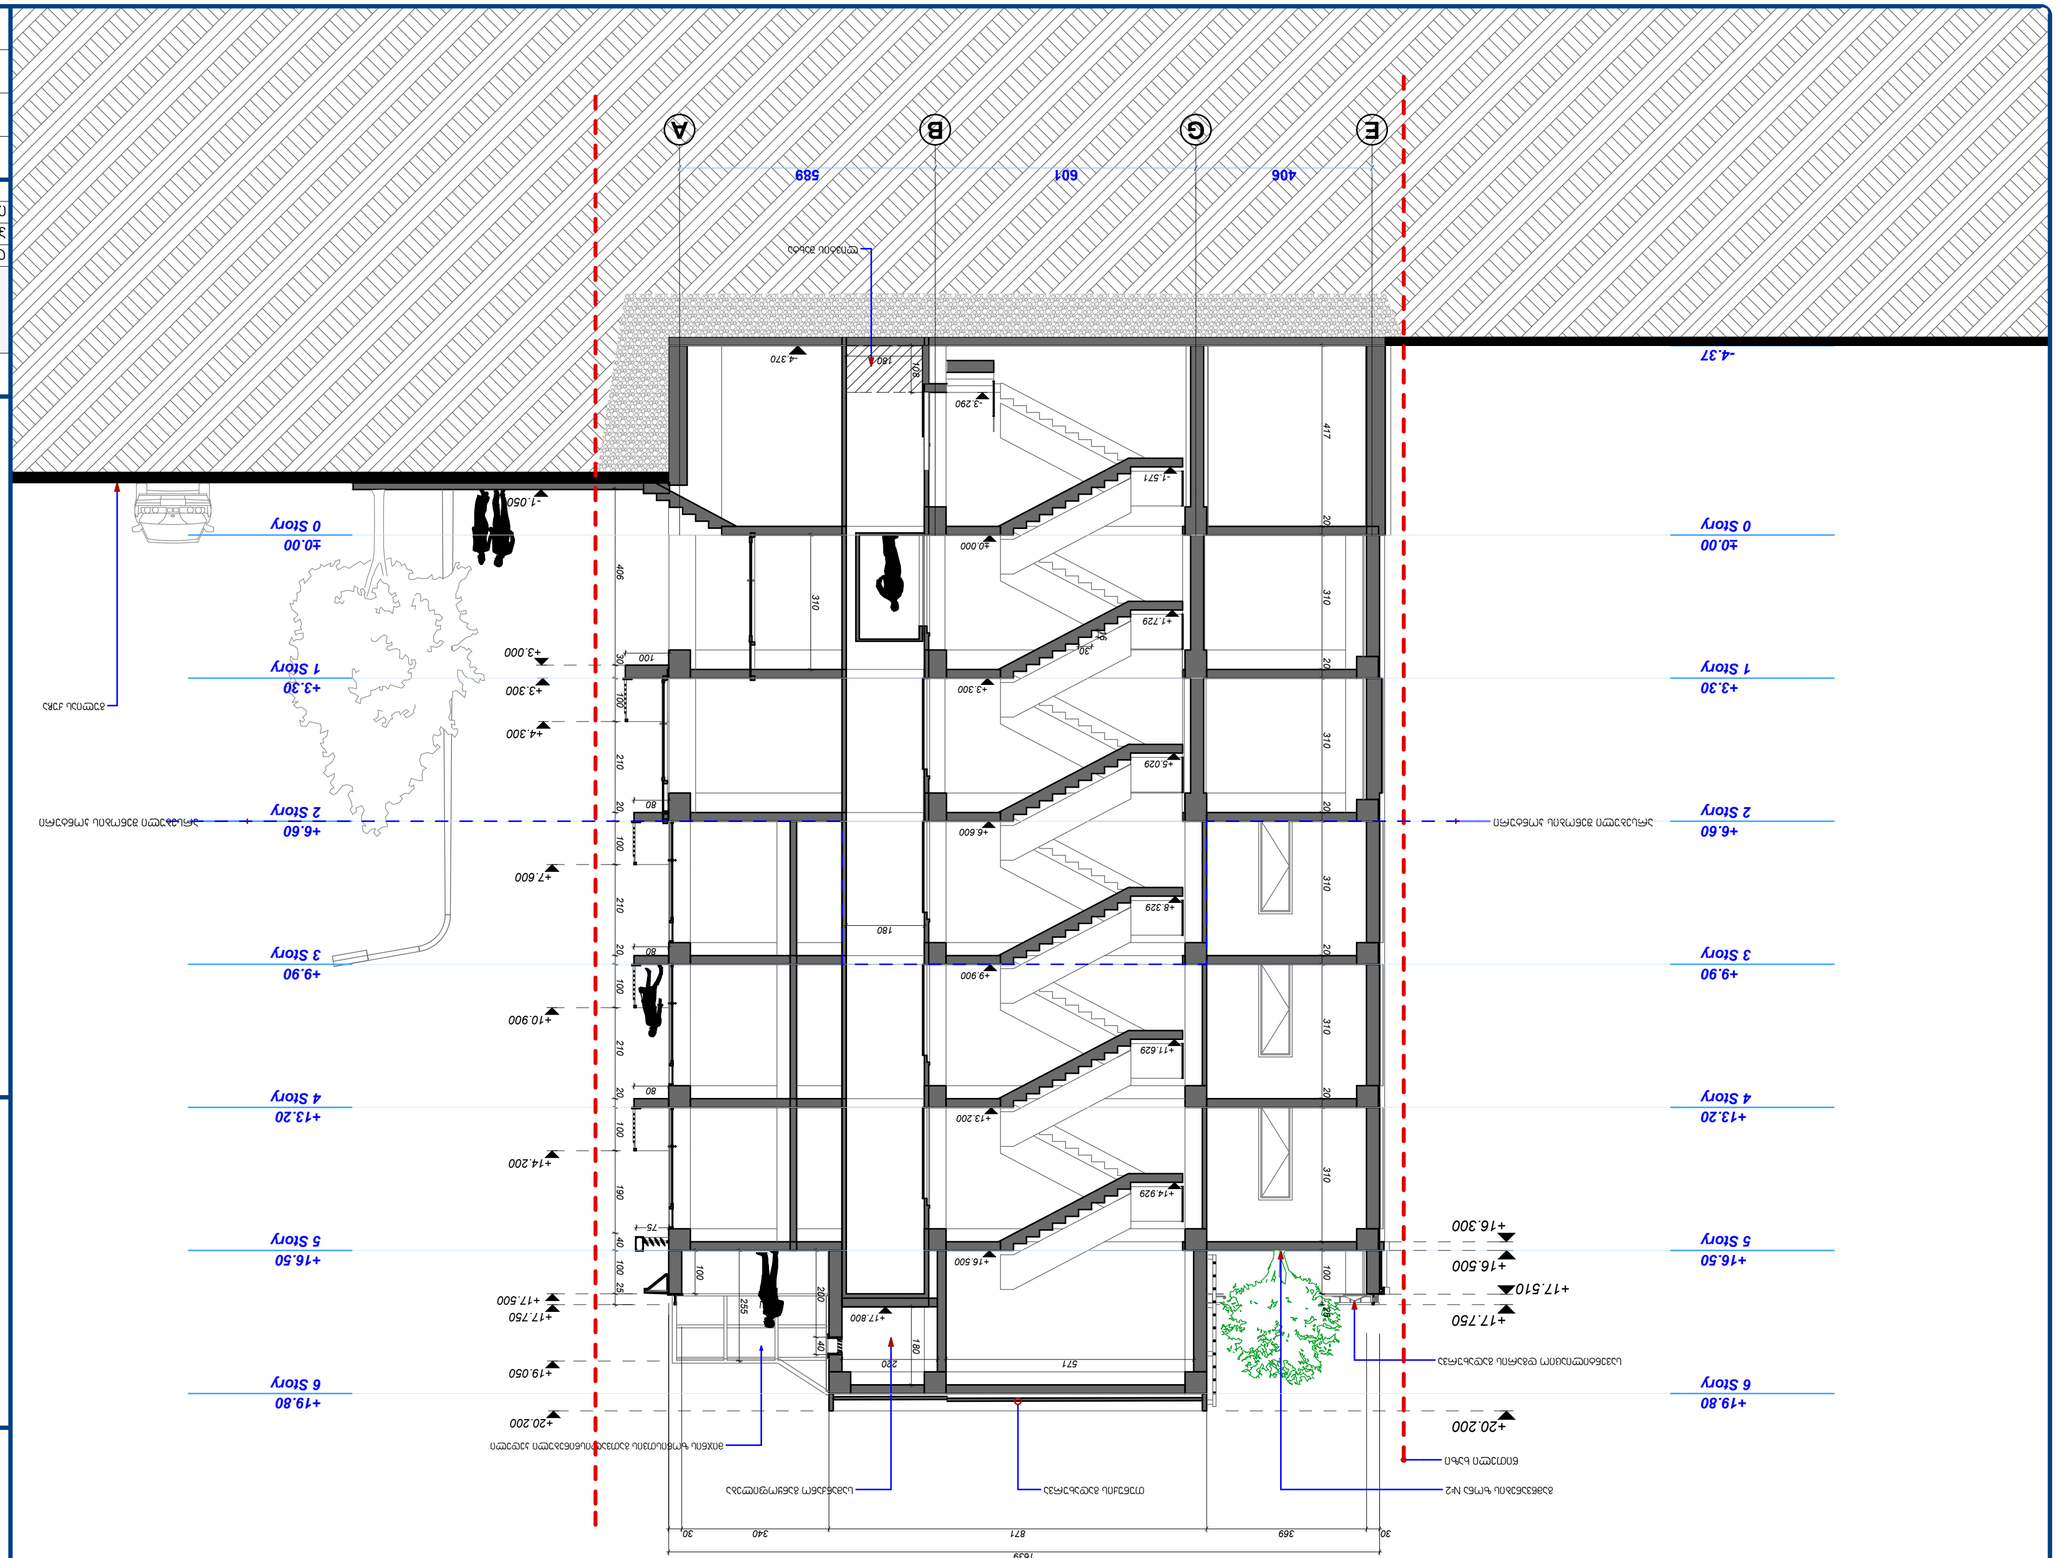
A
B
G
E
406
601
589
+6.60
2 Story
+3.30
1 Story
±0.00
0 Story
+9.90
3 Story
+13.20
4 Story
+16.50
5 Story
+19.80
6 Story
-4.37
+20.200
+17.750
+17.510
+16.500
+16.300
+14.929
+13.200
+11.629
+10.900
+9.900
+8.329
+7.600
+6.600
+5.029
+4.300
+3.300
+3.000
+1.729
+0.000
-1.571
-3.290
-4.370
-1.050
1639
30
369
871
340
30
180
571
220
180
255
200
140
100
75
190
210
310
417
406
80
20
40
25
30
90
50
-1.050
-4.370
-3.290
-1.571
+0.000
+1.729
+3.300
+4.300
+5.029
+6.600
+7.600
+8.329
+9.900
+10.900
+11.629
+13.200
+14.929
+16.500
+17.800
+17.750
+17.500
+19.050
+20.200
