ნაწილი №1 არსებული სიტუაციის (ობიექტი) მიხედვით

ფასადები მ.1.100

ტექნიკურ-ეკონომიკური მაჩვენებლები

მიწის ნაკვეთის ფართი--- 543,00 მ2
განაშენიანების ფართი --- 476,11 მ2
სათავსების საერთო ფართი --- 1606,72 მ2

მათშორის:

1. ოპერაციული ფართი --- 873,86 მ2
2. დამხმარე ფართი --- 396,16 მ2
3. საზაფხულო ფართი --- 336,7 მ2

შენობის კონსტრუქციული სიმაღლე: 14,27მ

+0.00 ნიშნულის ზევით ---- +11,35
+0.00 ნიშნულის ქვევით ---- -2,92


სამშენებლო მოცულობა: 5353,7202 მ3


+0,00 ნიშნულის ზევით ---- 3377,781 მ3
+0,00 ნიშნულის ქვევით ---- 1975,9392 მ3

განაშენიანების ინტენსივობის ფართი
ბ1 --- 467,11 მ2
ბ2 --- 1023,98 მ2
ბ3 ---

დადგენილი:	გამოყენებული:
ბ-1= 0,7	ბ-1= 0,86
ბ-2= 4,6	ბ-2= 1,88
ბ-3= 0,1	ბ-3= ----



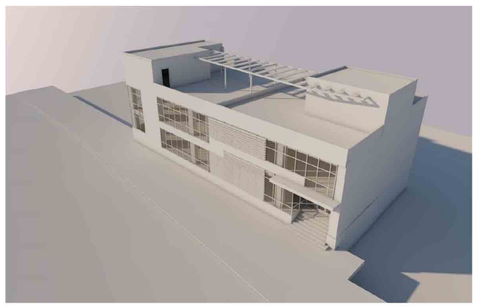

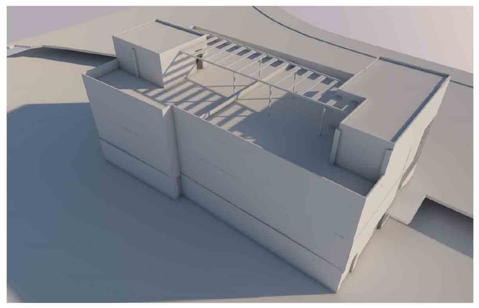



მრავალფუნქციური შენობა-ნაგებობის, რეკონსტრუქციის არქიტექტურული პროექტი

არსებული სიტუაცია

მისამართი

ქ. თბილისი
გულიას ქუჩა №6
(ნაკ3.008/141)

ნაკვეთის წინა ნომერი 008/085

ტექნიკურ-ეკონომიკური მაჩვენებლები

შენიშვნა

პროგრამა	მისამართი	
DEISING LINE	ქ. თბილისი მ.გელოვანის №10 Tel: 237 05 05 Mob: 599 44 56 44	
დირექტორი		თ.ხოფერია
პრ.მთ.არქიტ.		ნ.სლოვინსკი
იდეის ავტორი		ნ.სლოვინსკი
შეამოწმა		მ.დევაძე

არსებული სიტუაცია

ტექ მაჩვენებლები		ფორმატი
ფ №01	063 № ა-	A2
მ 1:100	2014 წ.	
























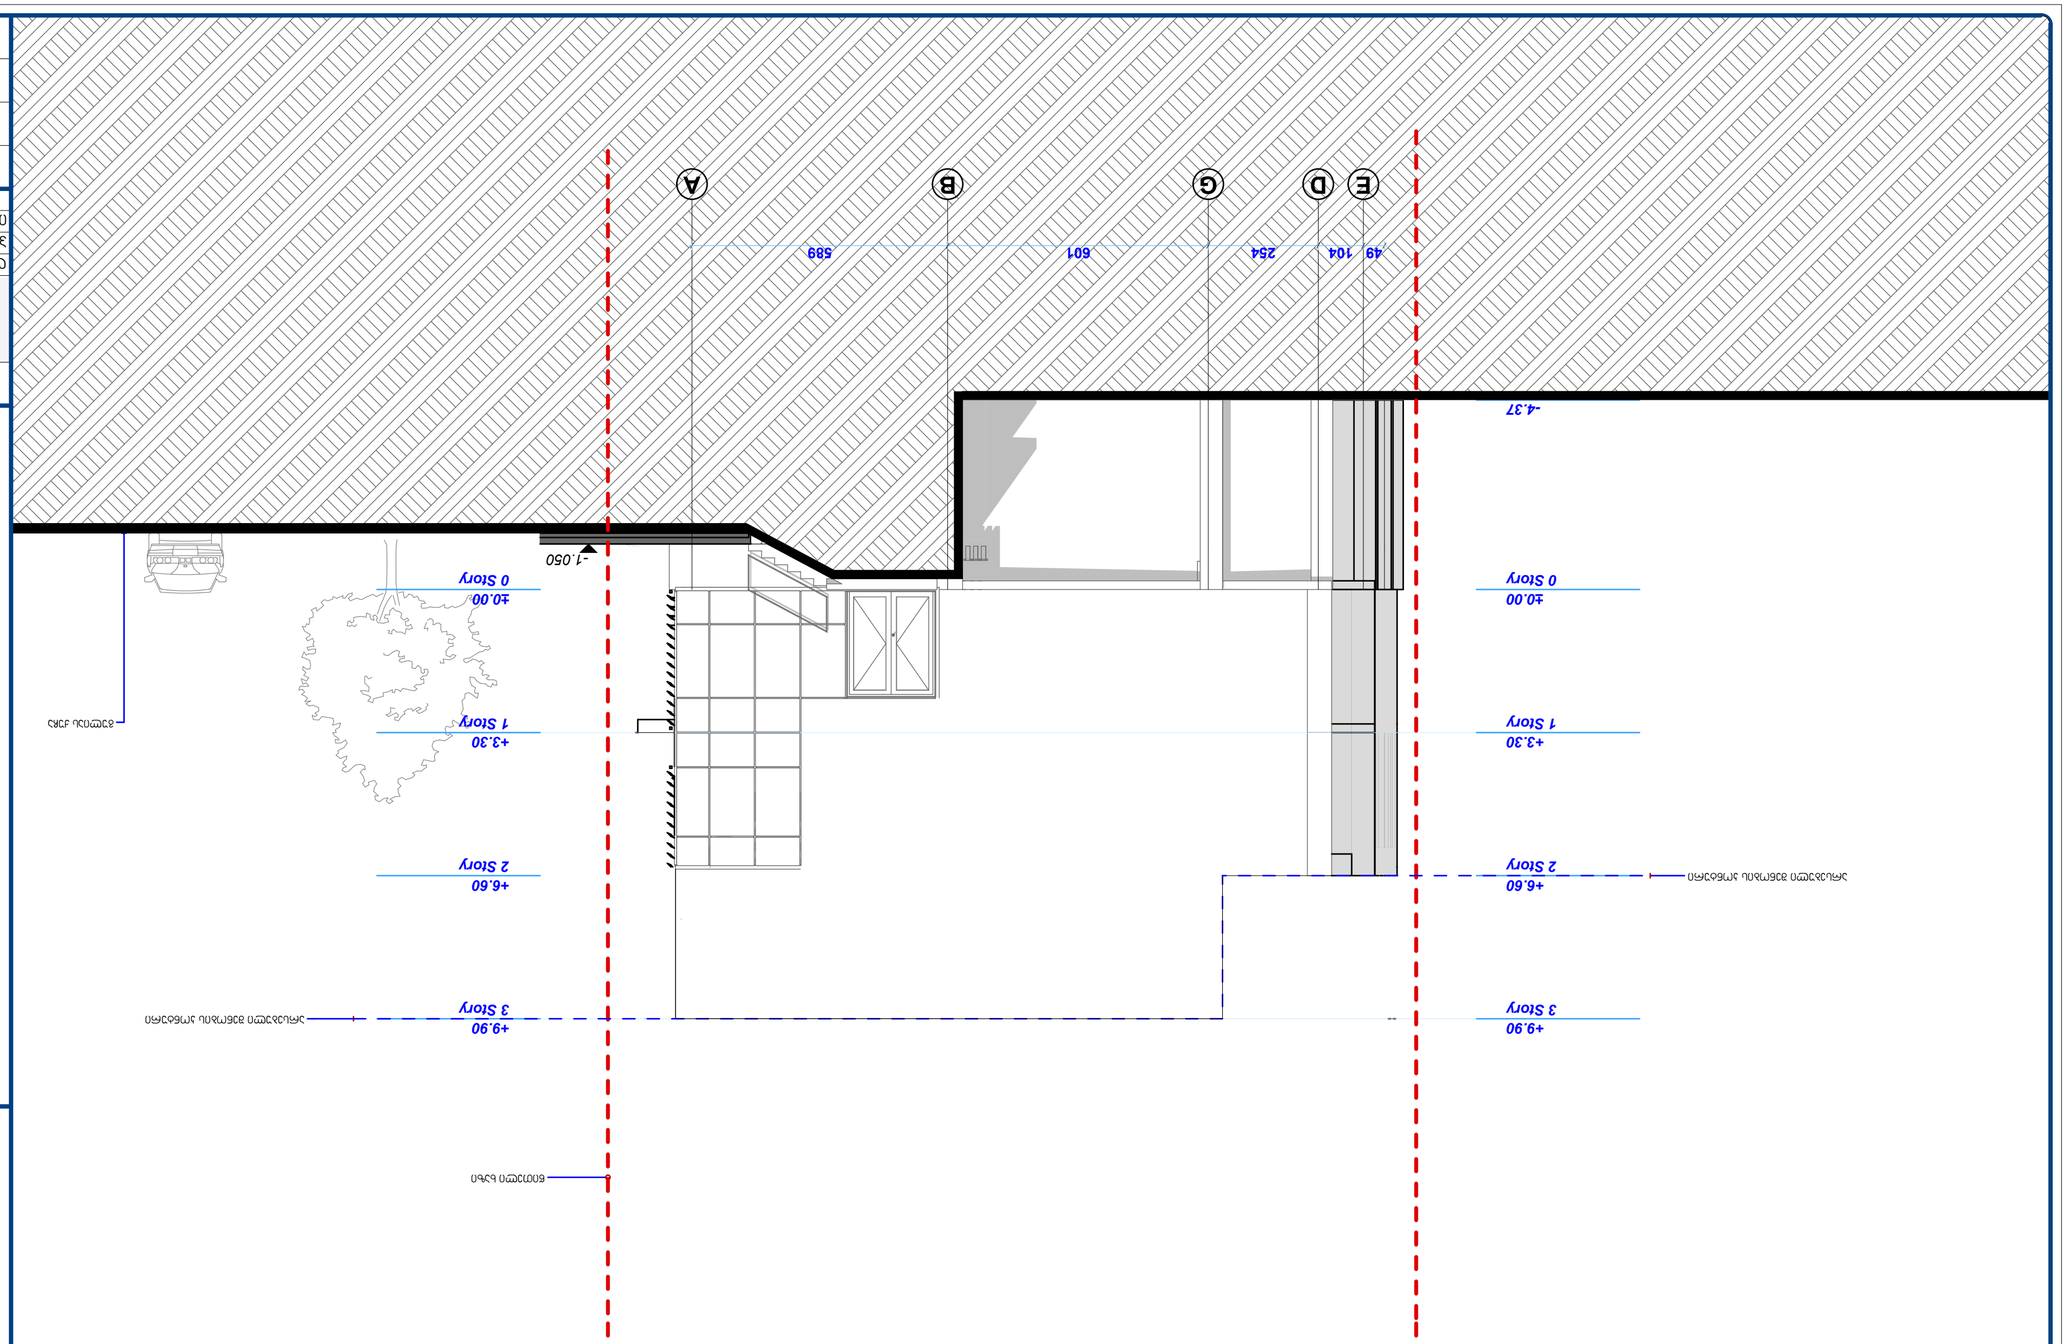













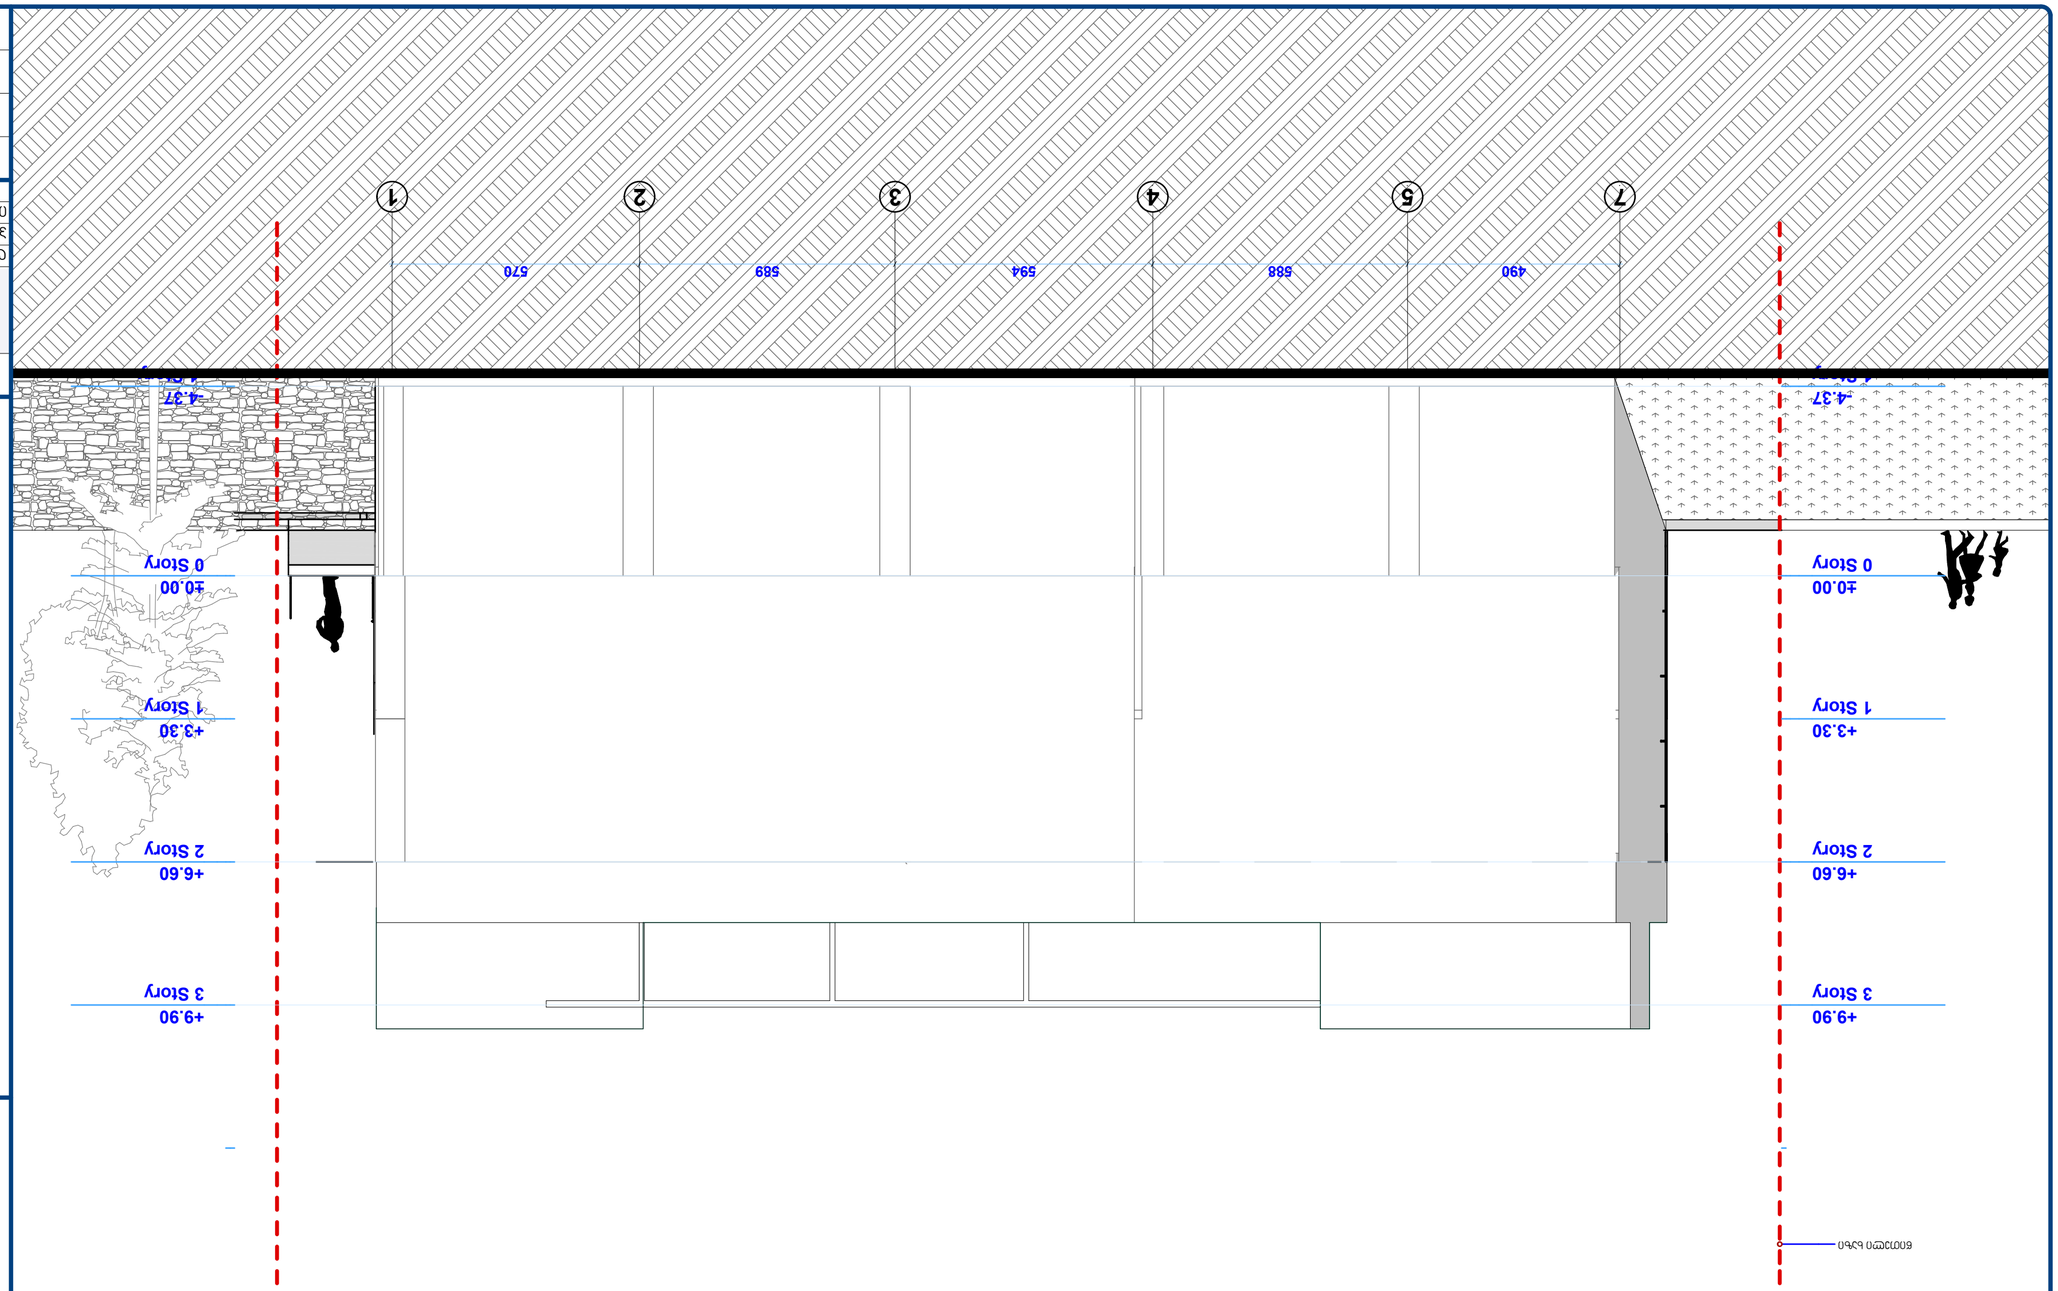







ნაწილი №2 პროექტის მიხედვით
ფასადები მ.1.100




































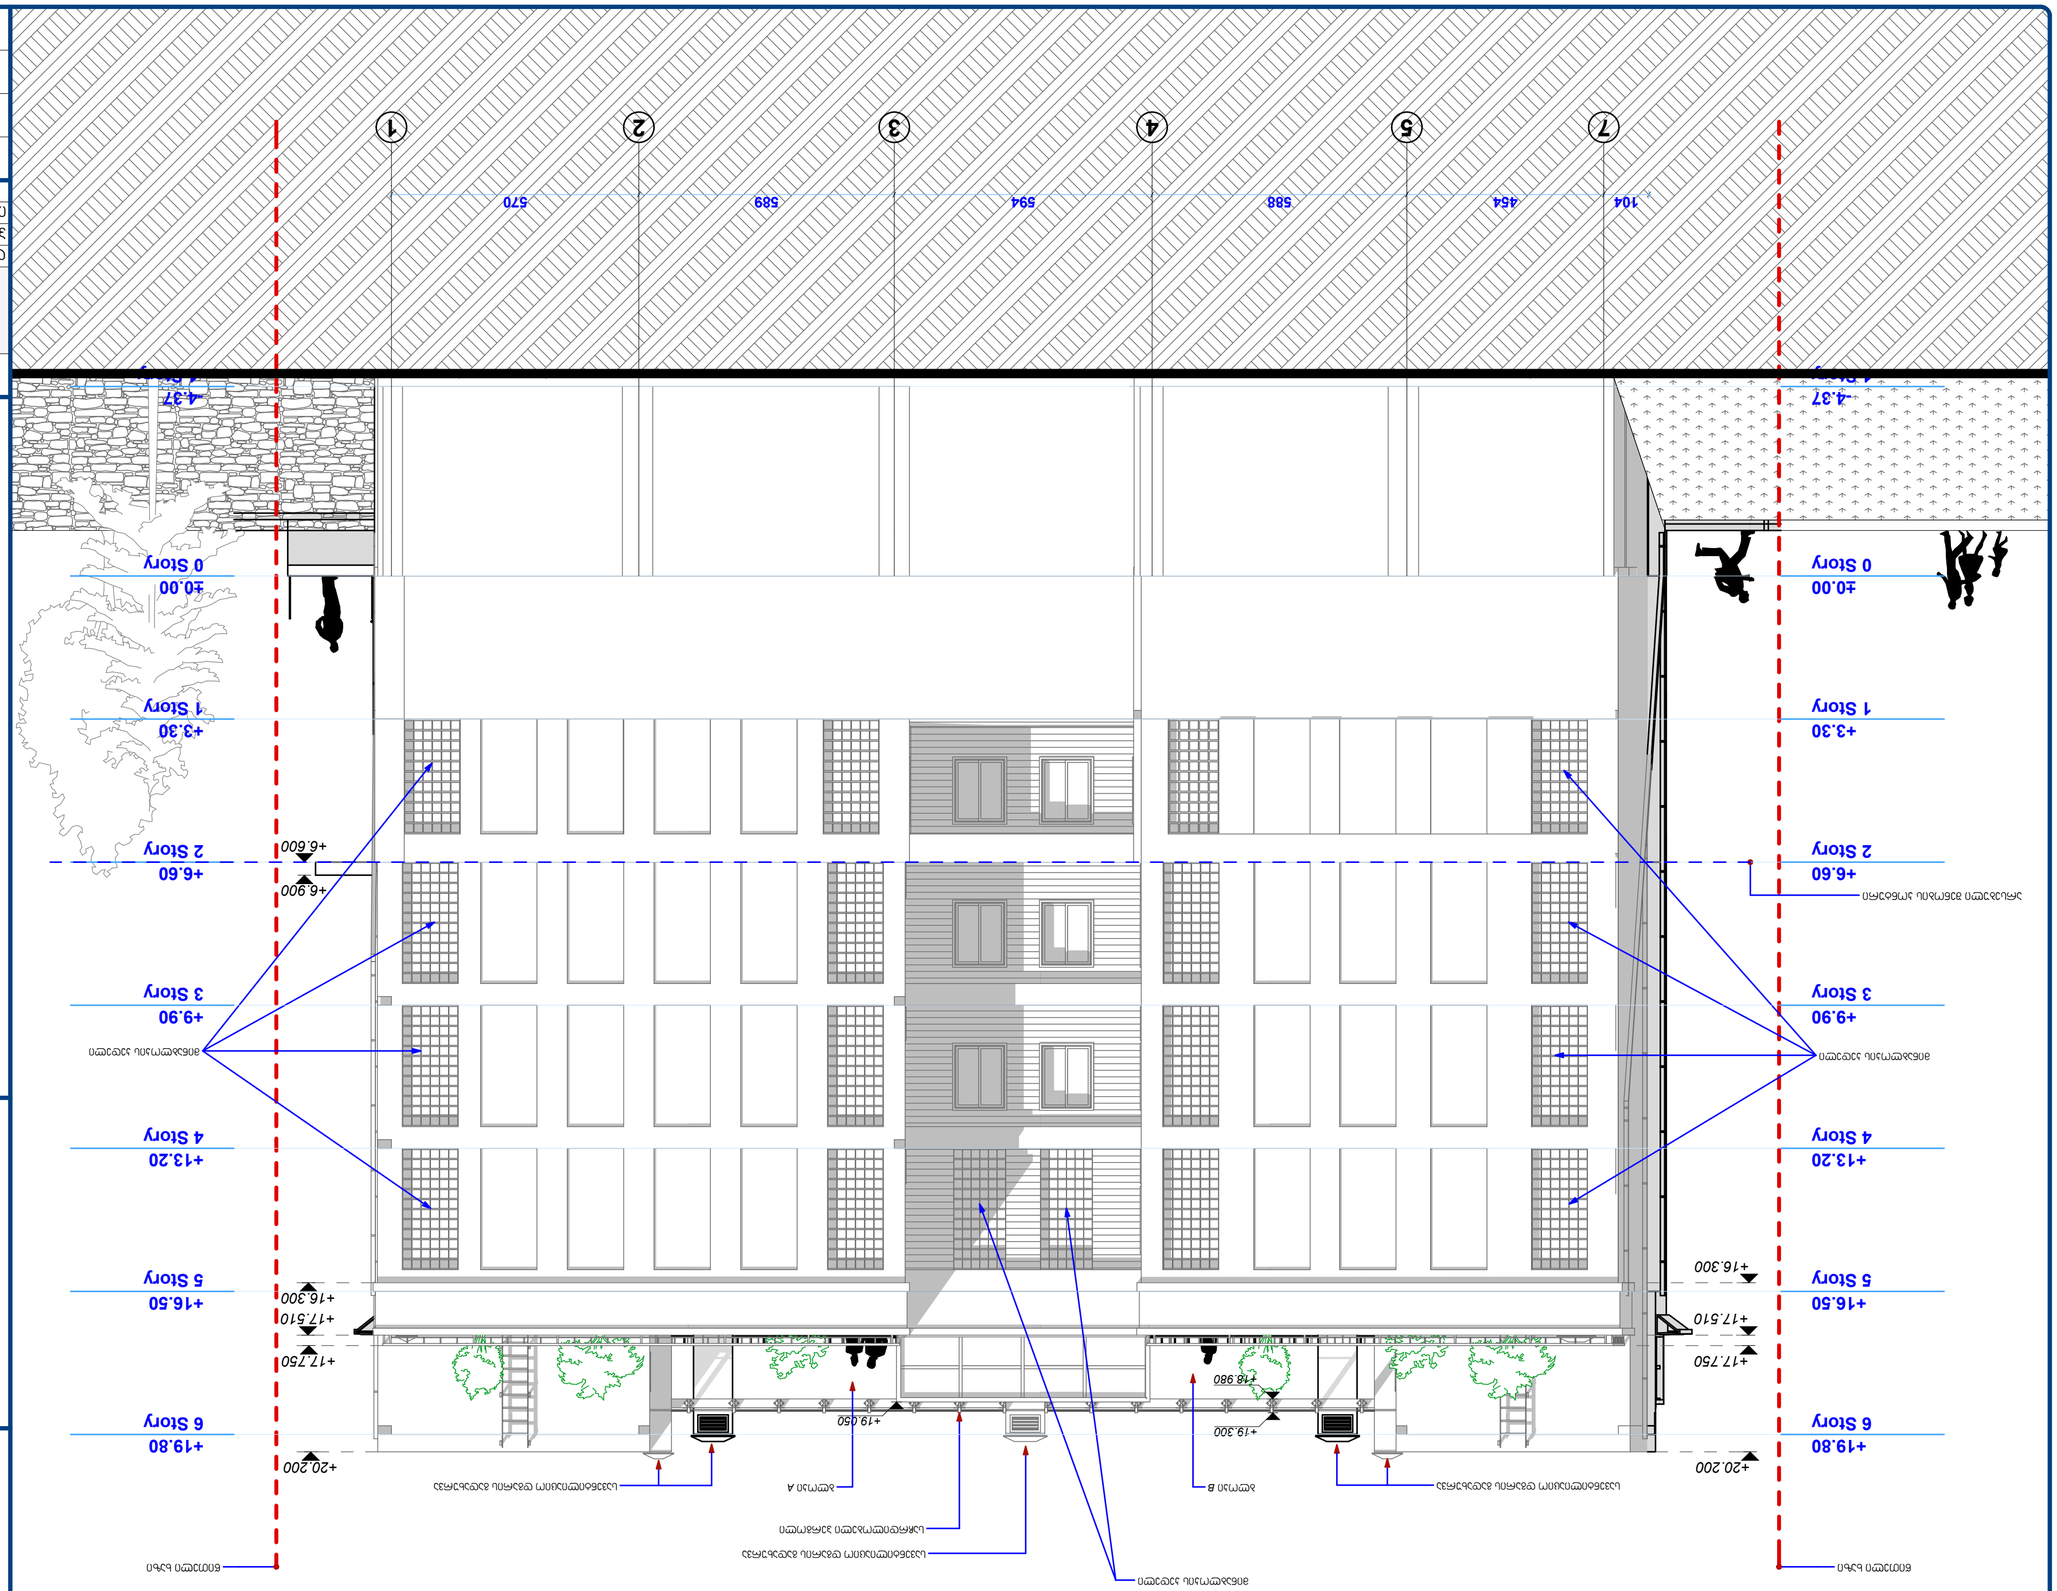

















