

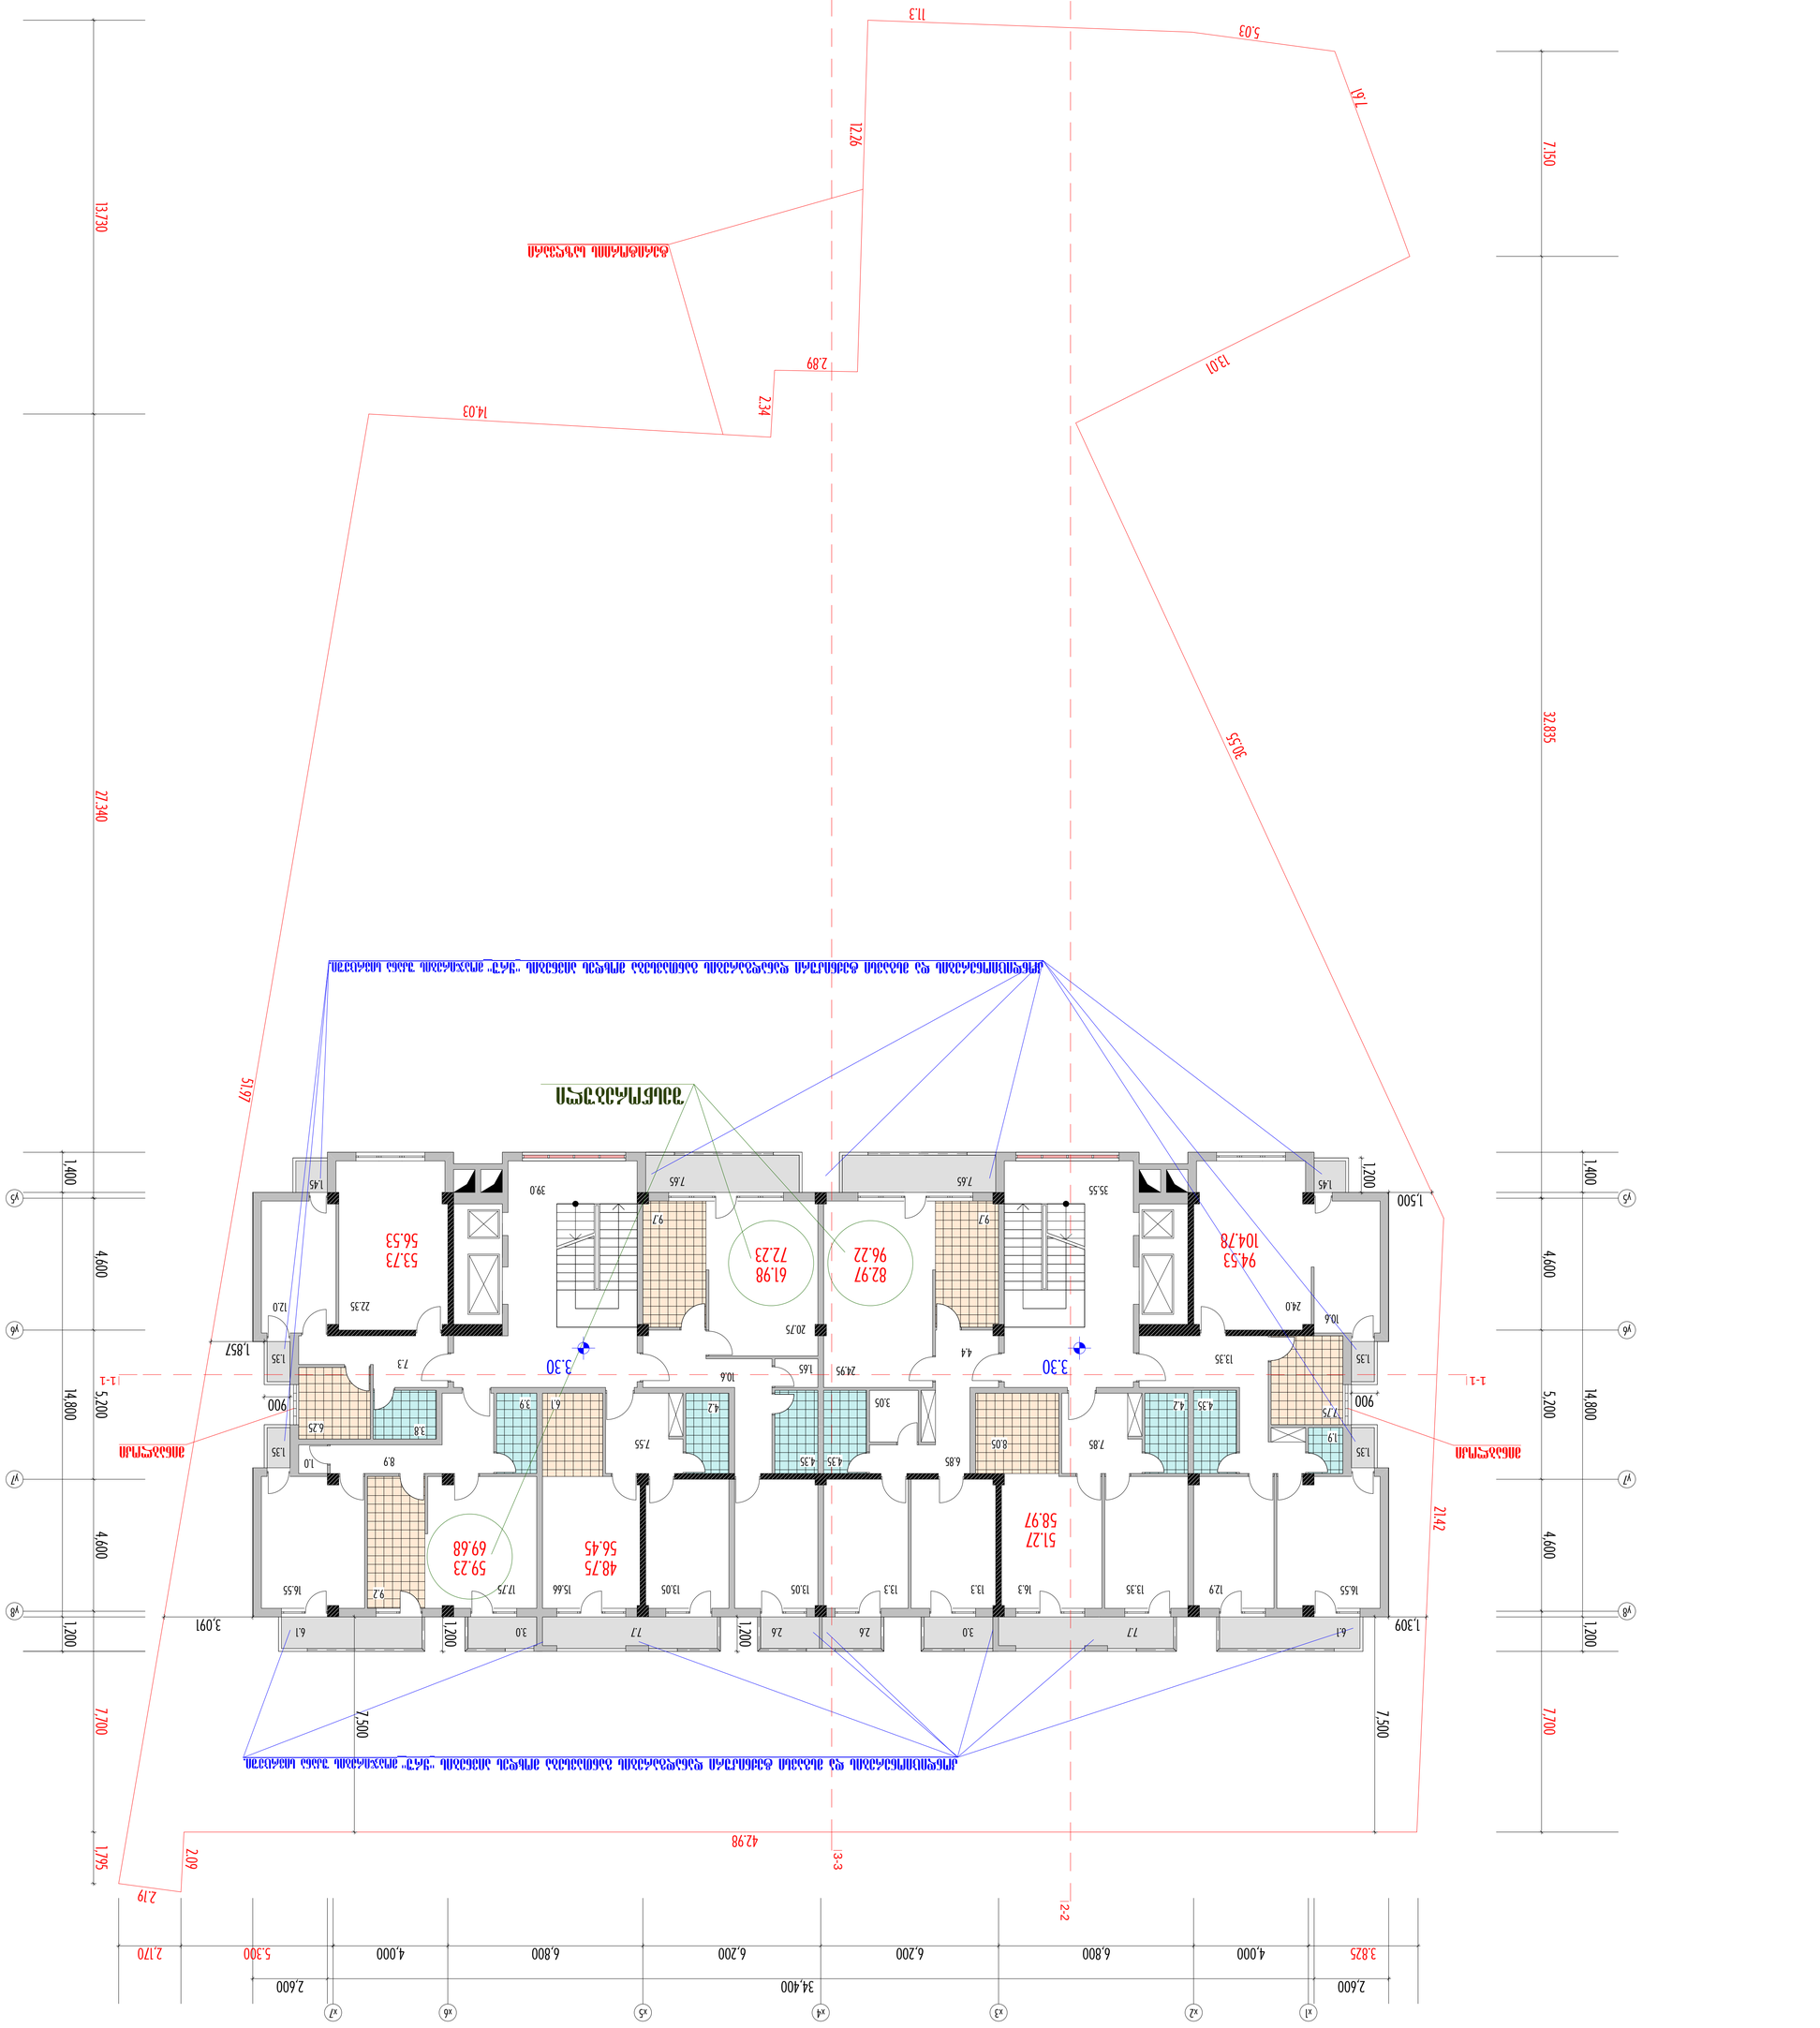




გეგმა 13.2 ნიშ-ზე მ. 1:100

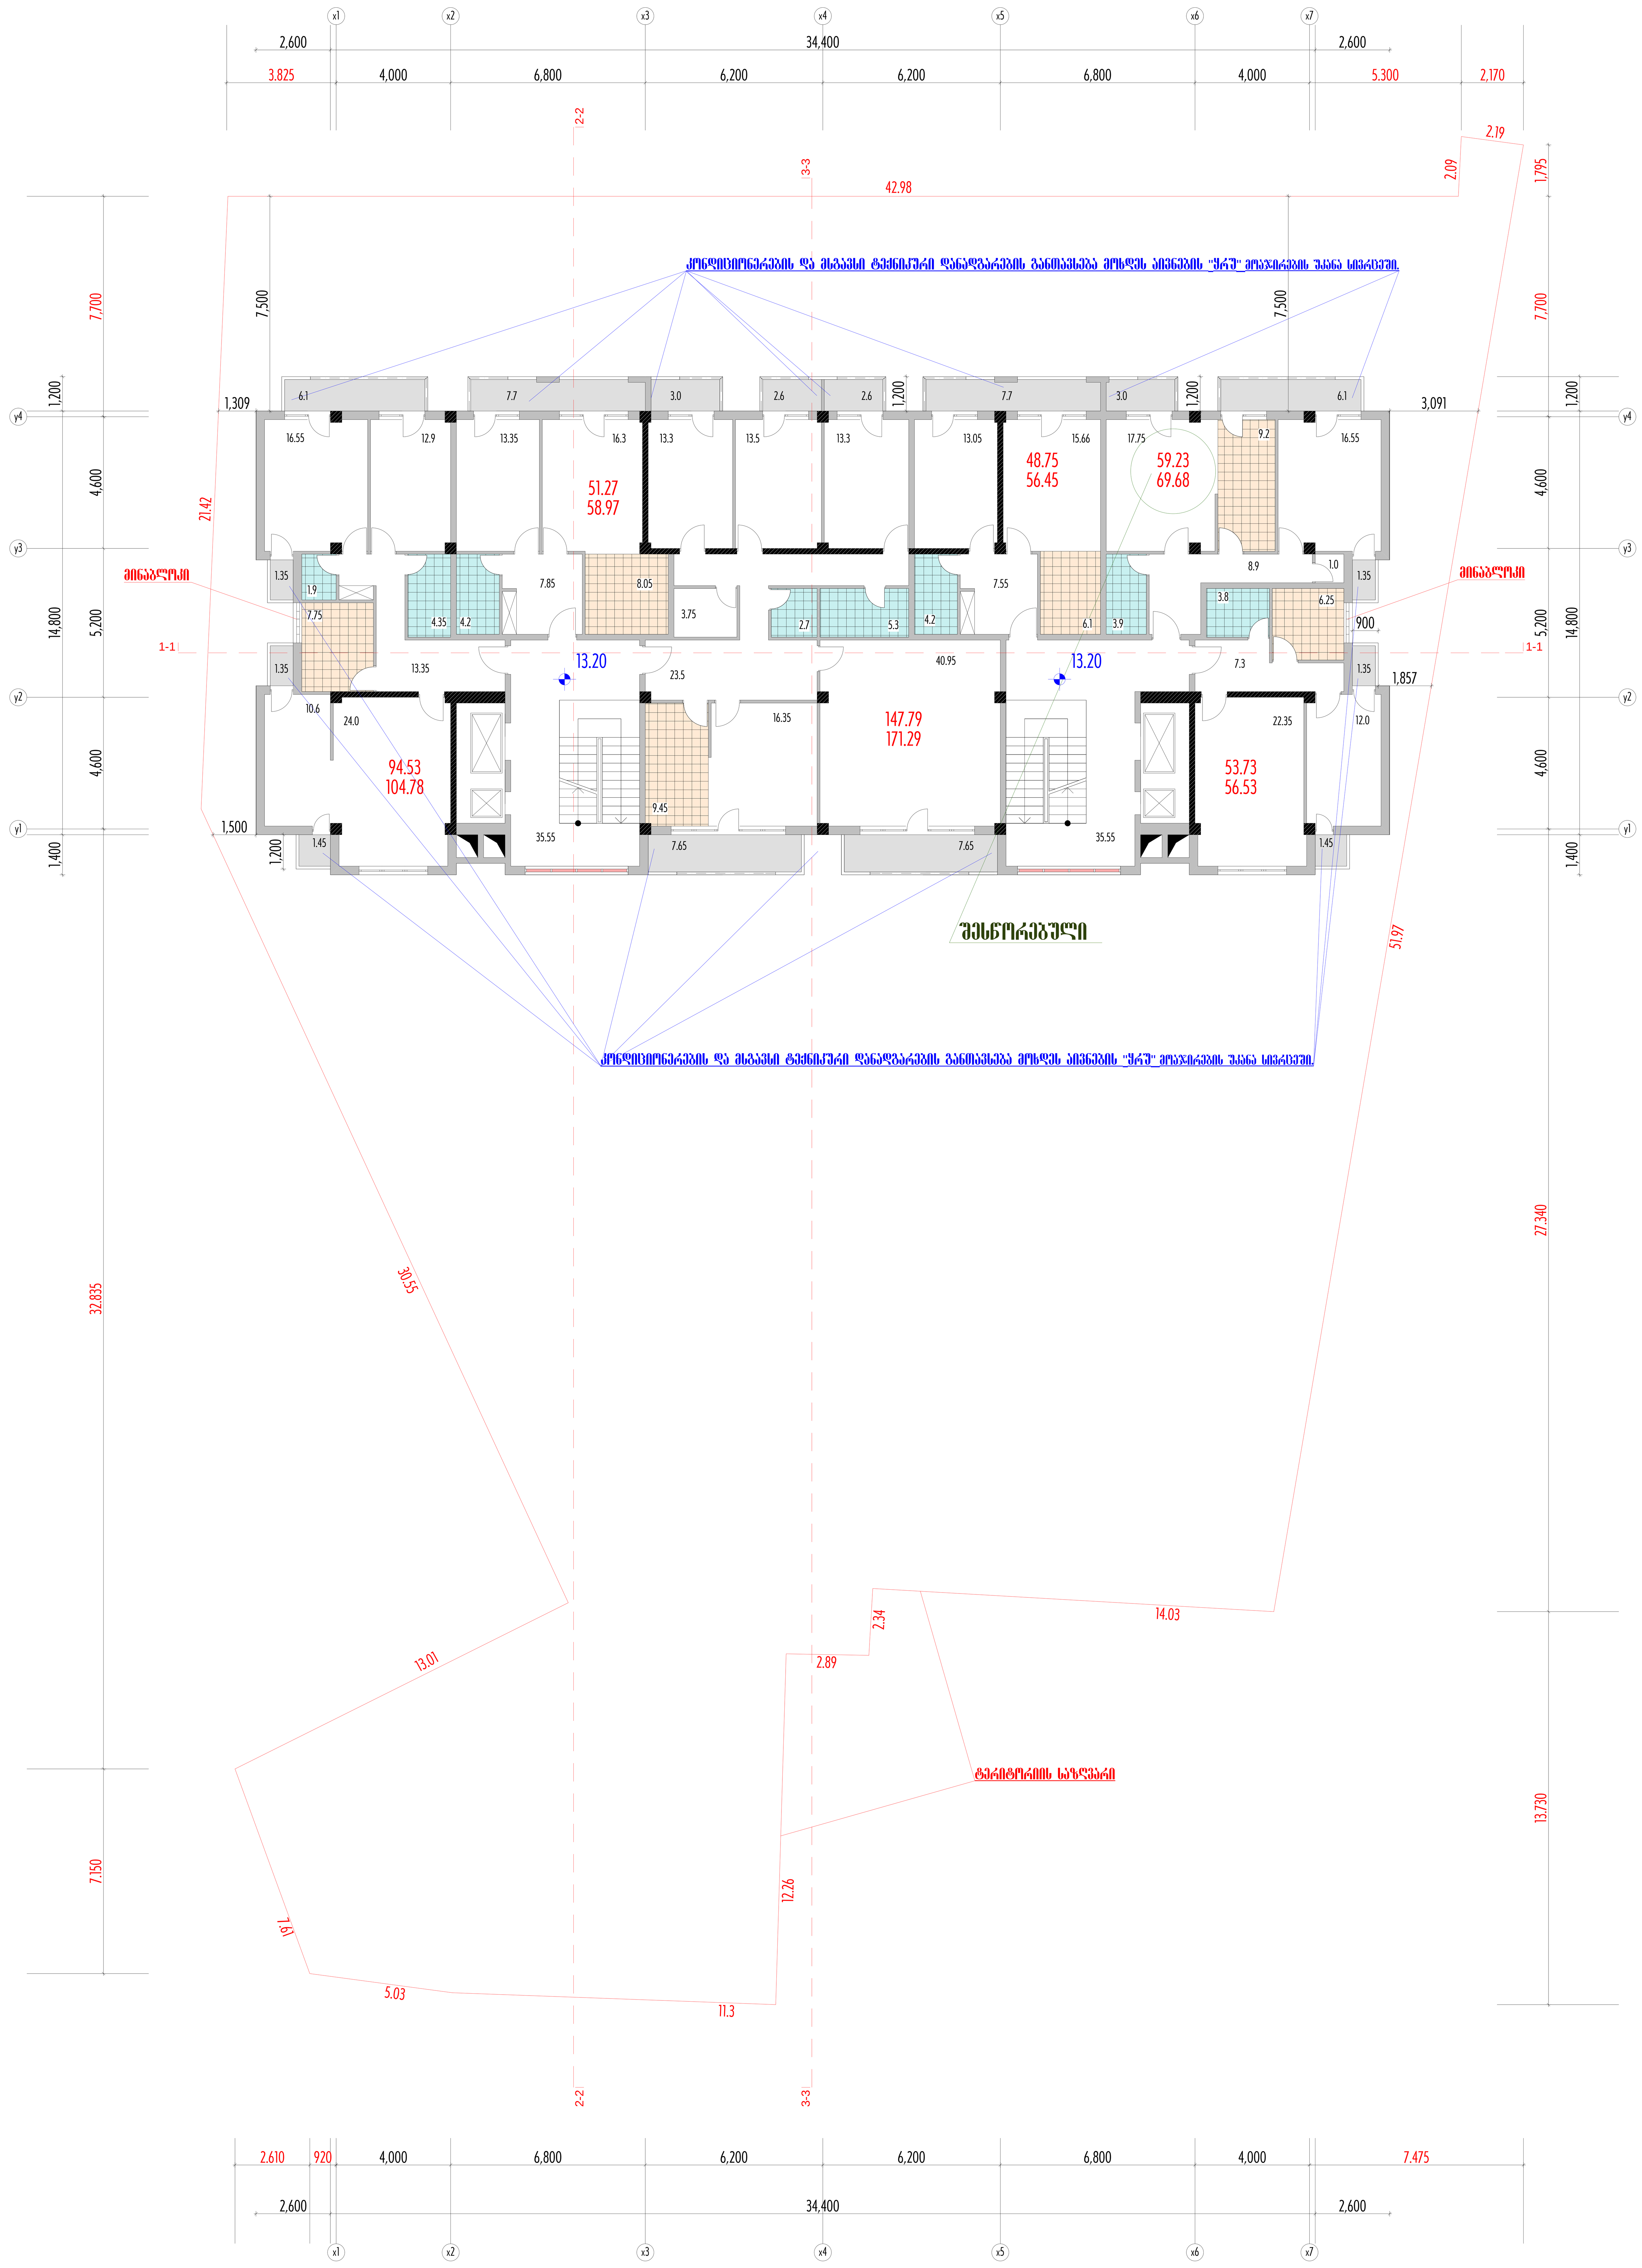

პრიმა & KO	ქ. თბილისი, ნუცუბიძის ქ. №149 ი.ბ.ა. " ნუცუბიძე 2014 "-ის მრავალბინიანი საცხოვრებელი სახლი	დაკვეთა	სტადია	ფურც.№	ფურც. რაოდ.	ინვენტ.№
		55/14	პროექტი	ა-6	19	
	არქიტექტურული ნაწილი.	დირექტორი.		ლ. კუპრაშვილი		
		პრ. ავტორები		ლ. კუპრაშვილი		
				ა. კერესელიძე		
	გეგმა 13.2 ნიშ-ზე მ. 1:100			ჯ. კვიტატიანი		
		შეასრულა		ჯ. კვიტატიანი		

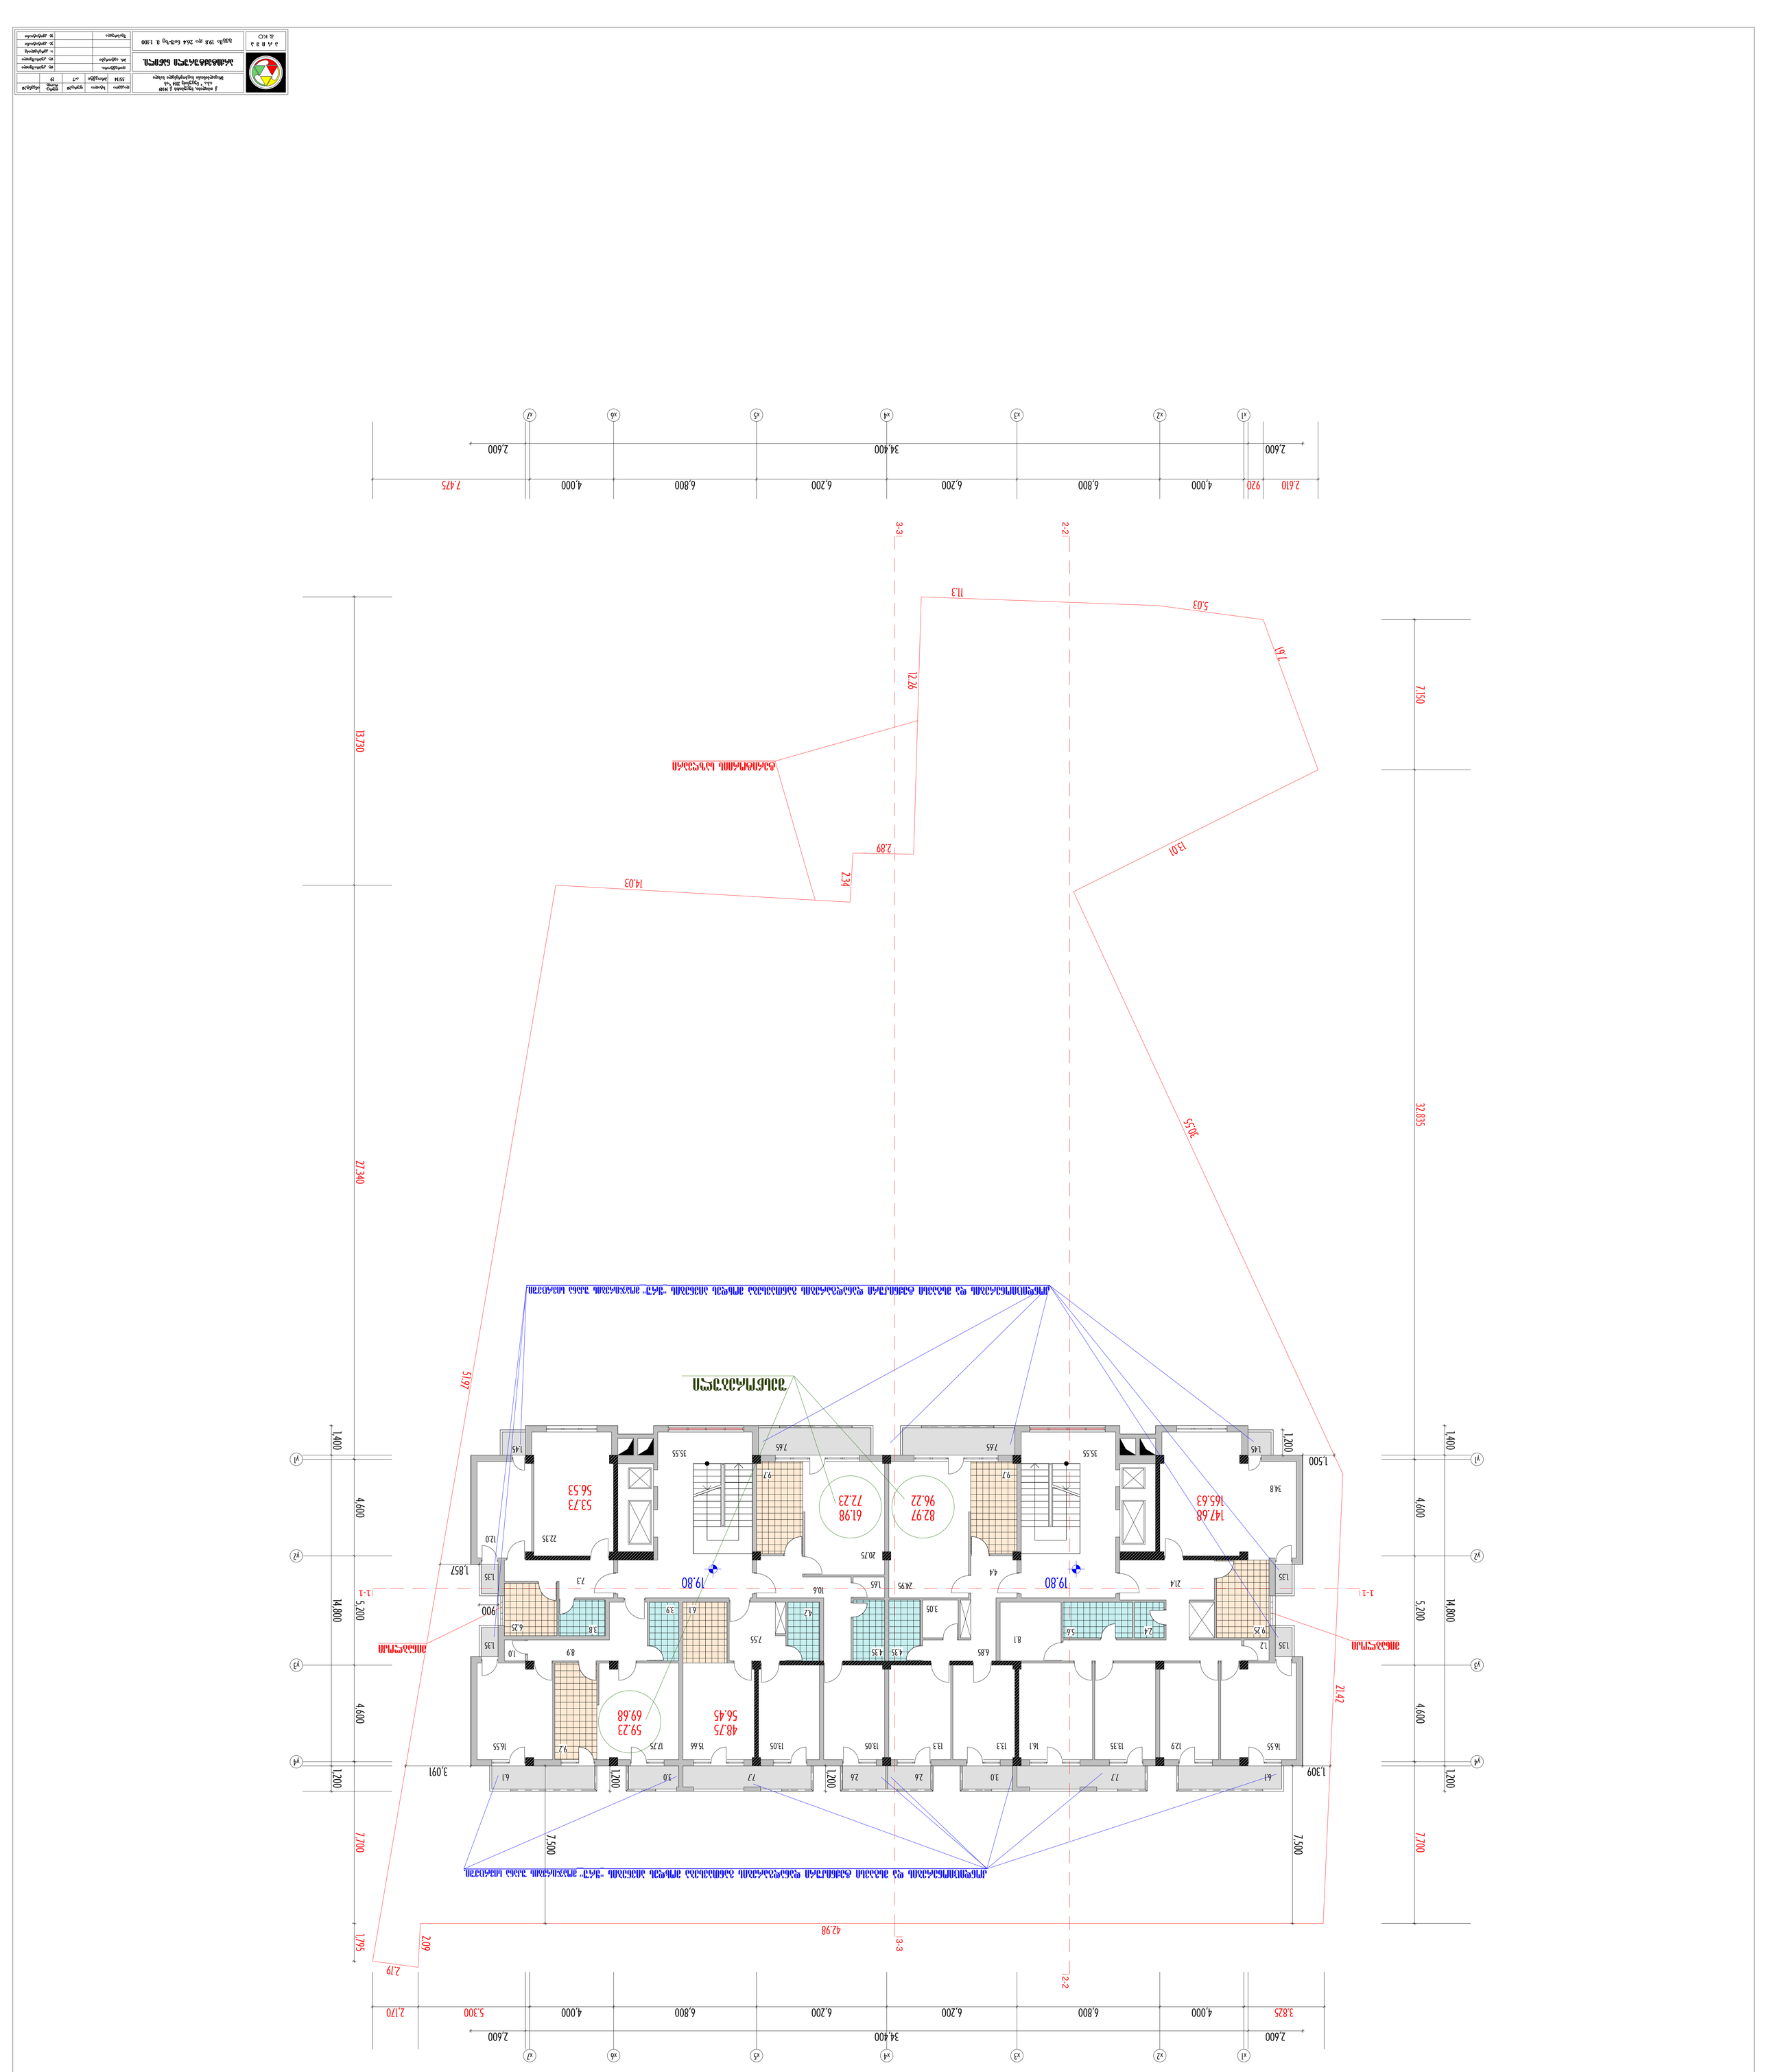



