
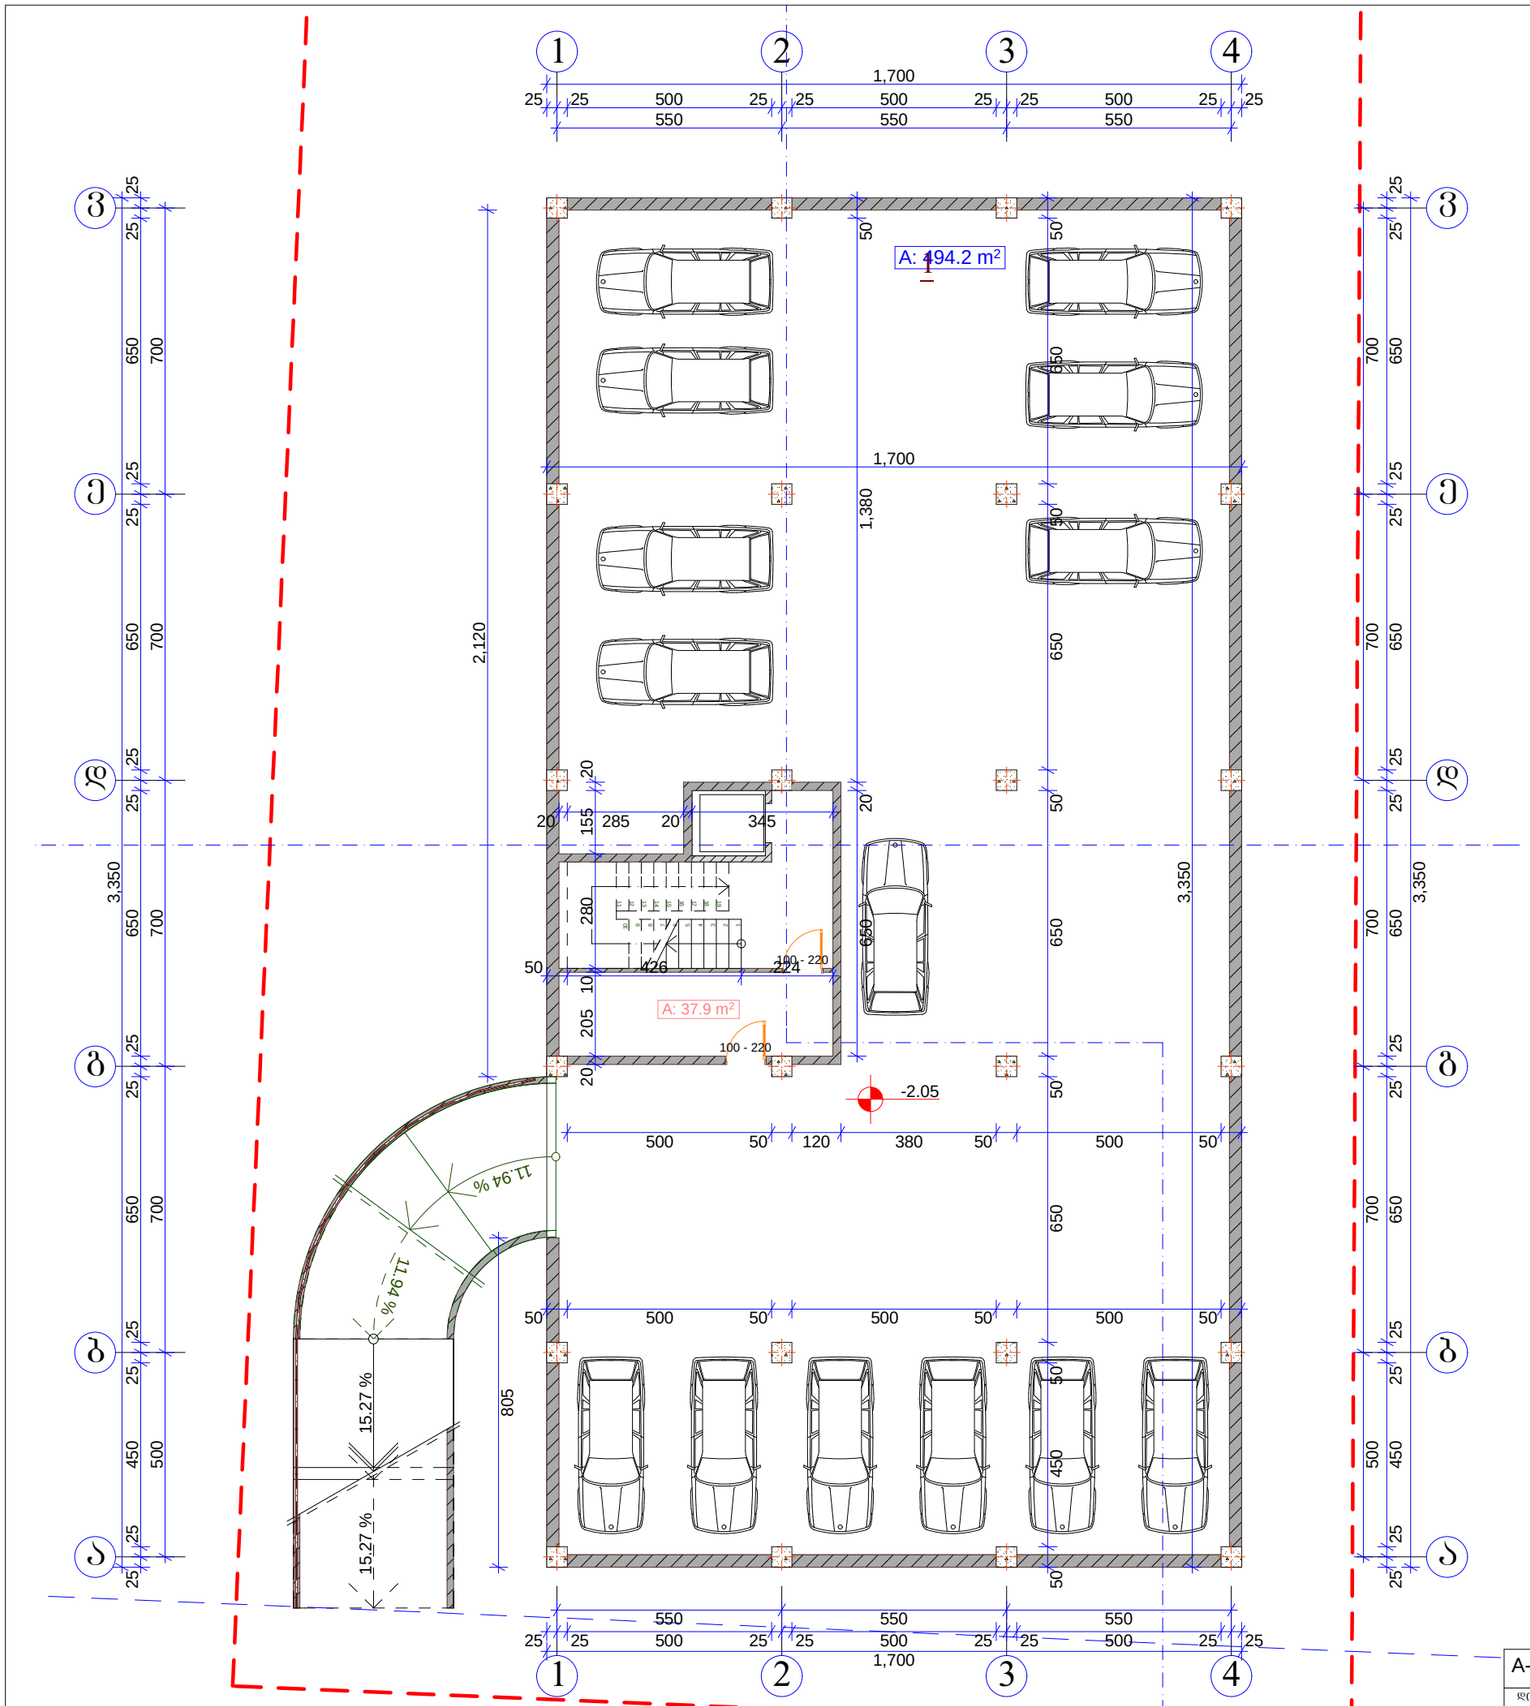


ავტოფარეხის გეგმა
-2.05 ნიშნულზე

-1 სართული -2.05 ნიშნულზე

საერთო ფართი: - 532.1 მ2
მათ შორის
ავტოფარეხის ფართი: - 494.2 მ2
კიბის უჯრედის ფართი: - 37.9 მ2

A-3	I-12 პროექტის №	დამკვეთი: "რეალ ესთეიტ კონსტრაქშენ" "Real Estate Construction"	ნახაზი: **სარდაფის გეგმა -2,05 ნიშნულზე**	პროექტის დასახელება: **მრავალფუნქციური კომპლექსი** ქ. თბილისი, სოფელი დიღომი, ნაკვეთი 034/698	თარიღი 02/22/2014
	დირექტორი	ზ. ჟორჟიაშვილი			
	არქიტექტორი	მ. პაპუაშვილი			
			"Real Estate Construction" თბილისი, დიღომი, ნაძალადევის ქუჩა და ახმეტელის ქუჩის გაერთიანება ტელ: (+995) 599 555 574	მასშტაბი: I-150	სტადია: არქიტექტურული პროექტი
				ინდექსი:	ფურც. № 9

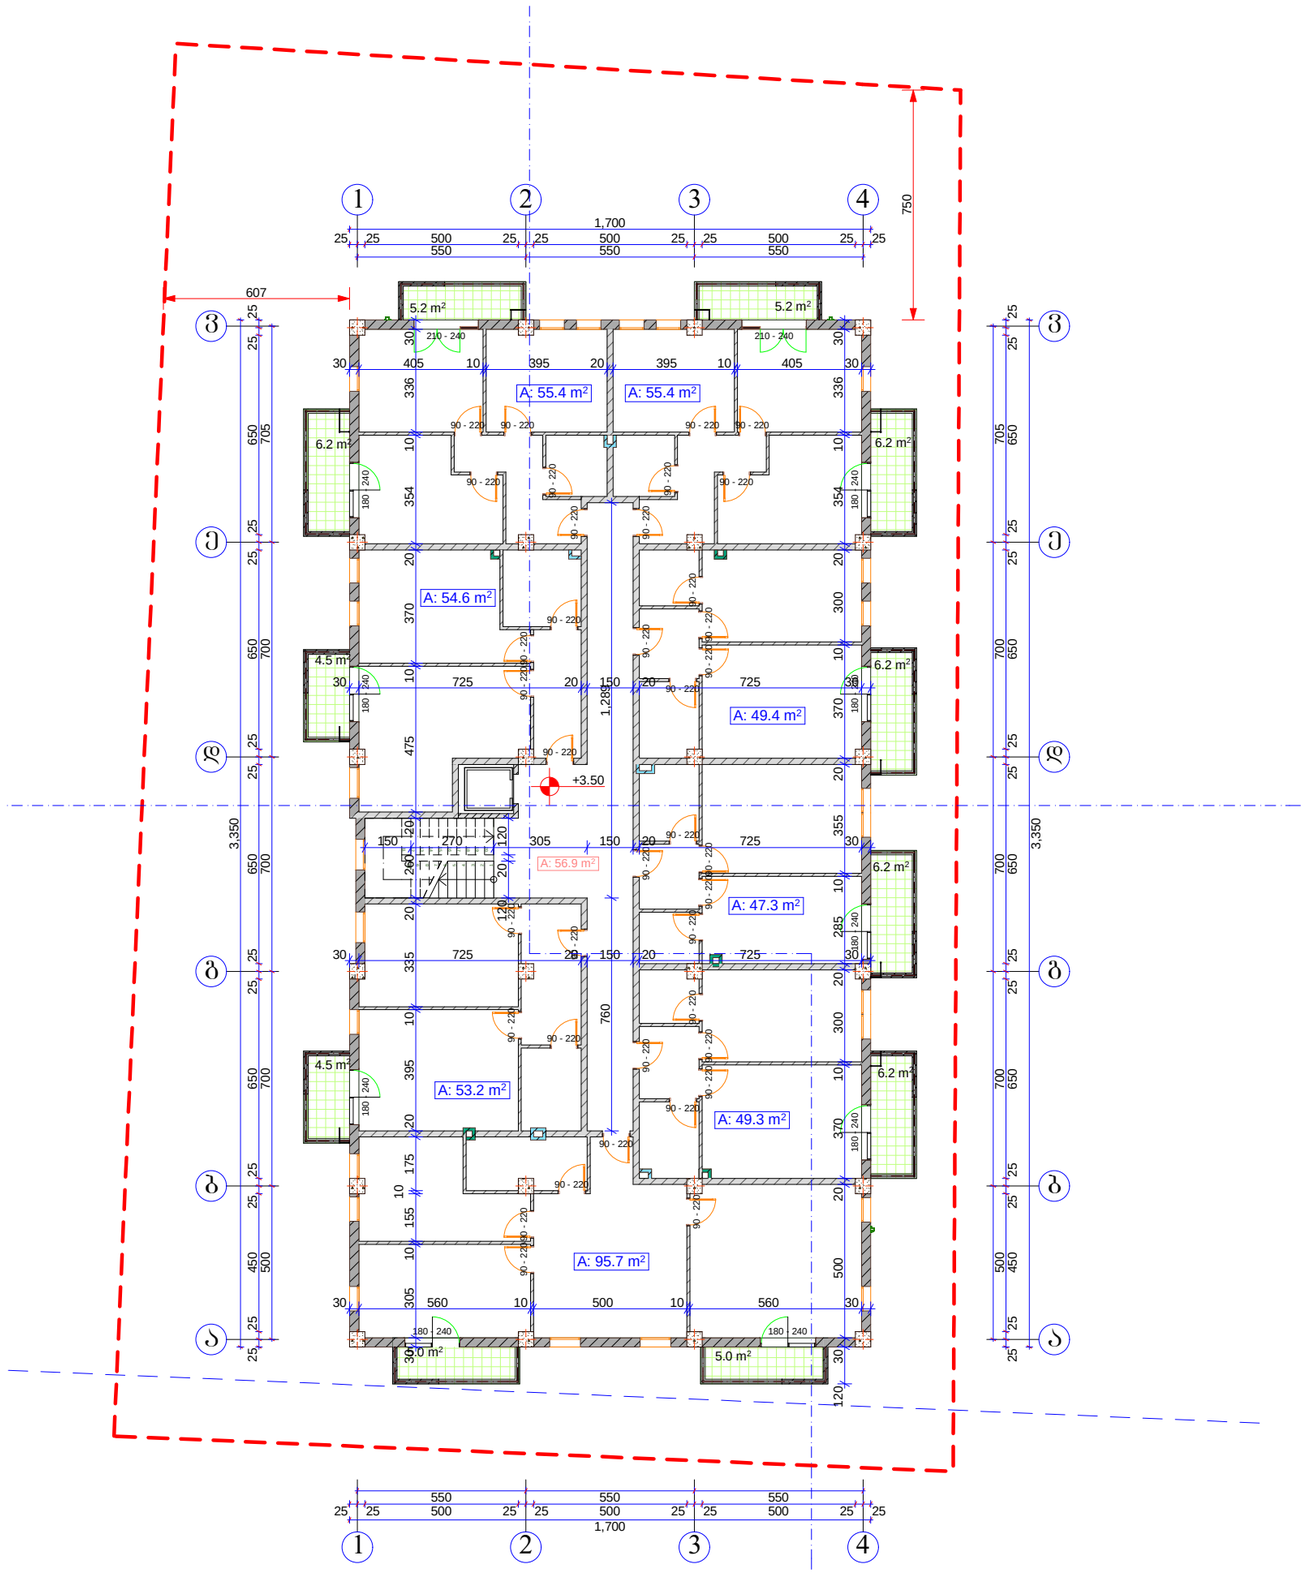


2 სართული +3.50 ნიშნულზე

საერთო ფართი:	- 577.6 მ2
მათ შორის	
ბინების ფართი:	- 460.3 მ2
საზაფხულო ფართი:	- 60.4 მ2
კიბის უჯრედის ფართი:	- 56.9 მ2

კოეფიციენტში შემავალი ფართი: - 569.7 მ2

A-3	1-12 პროექტის №	დამკვეთი: "რეალ ესთეიტ კონსტრაქშენ" "Real Estate Construction"		ნახაზი: **2 სართულის გეგმა +3,50 ნულოვანზე**	პროექტის დასახელება: **მრავალფუნქციური კომპლექსი** ქ. თბილისი, სოფელი დიღომი, ნაკვეთი 034/698
		დირექტორი	ზ. ჯოჯუაშვილი		
		კონსტრუქტორი	მ. პაპუაშვილი		
				"Real Estate Construction" თბილისი, დიღომი, საქმიანი ცენტრი ზ. ახმეტელის ქუჩის ნაკვეთის ტელ: (+995) 599 555 574	

თარიღი	02/22/2014
მასშტაბი	1-200
სტადია	არქიტექტურული პროექტი
ობიექტი	
ფურც.	№ 11

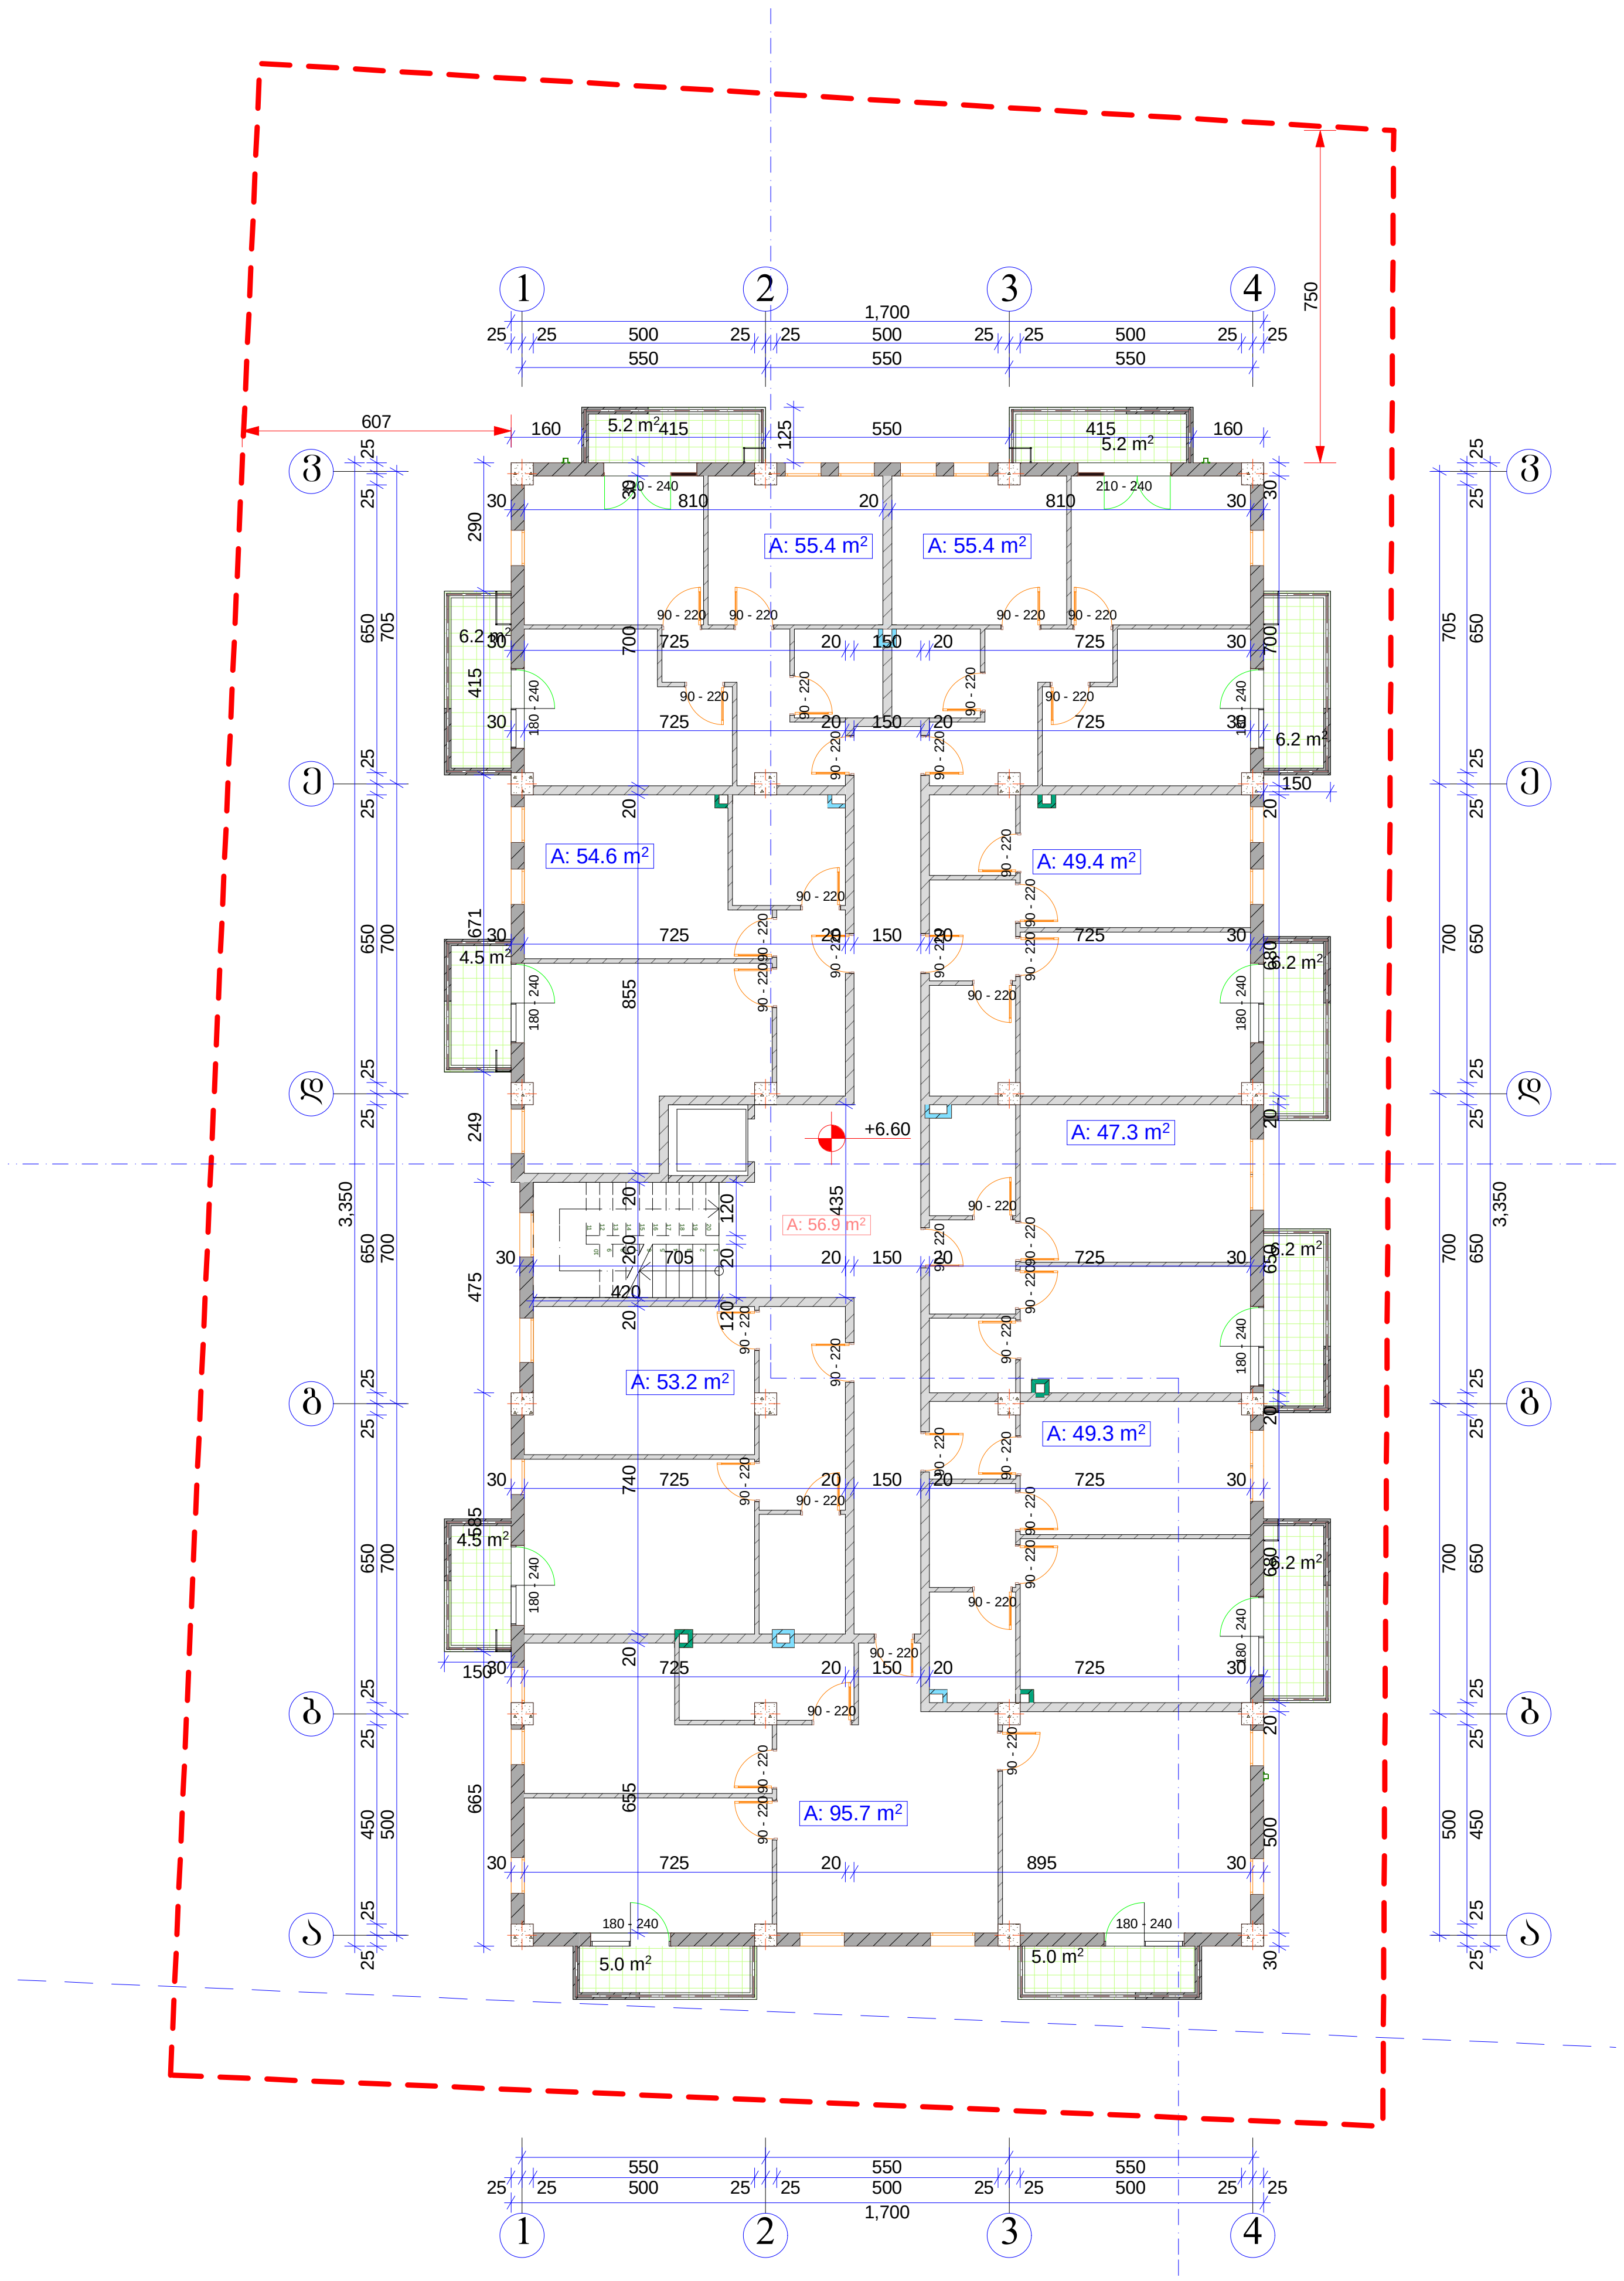


3 სართული +6.60 ნიშნულზე

საერთო ფართი:	- 577.6 მ2
მათ შორის	
ბინების ფართი:	- 460.3 მ2
საზაფხულო ფართი:	- 60.4 მ2
კიბის უჯრედის ფართი:	- 56.9 მ2

კოეფიციენტში შემავალი ფართი: - 569.7 მ2

A-3	1-12 პროექტის №	დამკვეთი: "რეალ ესთეიტ კონსტრაქშენ" "Real Estate Construction"	ნახაზი: 3 სართულის გეგმა +6,60 ნიშნულზე
დირექტორი	ზ. ქოჩიაშვილი		
არქიტექტორი	მ. პაპუკაშვილი		
			"Real Estate Construction" თბილისი, დიღომი, სამხედრო გზისა და ახმეტელის ქუჩის გადაკვეთა ტელ: (+995) 599 555 574

პროექტის დასახელება		თარიღი	02/22/2014
მრავალფუნქციური კომპლექსი			
ქ. თბილისი, სოფელი დიღომი, ნაკვეთი 034/698			
მასშტაბი	სტადია	ინდექსი	ფურც.
1-200	არქიტექტურული პროექტი		№ 12

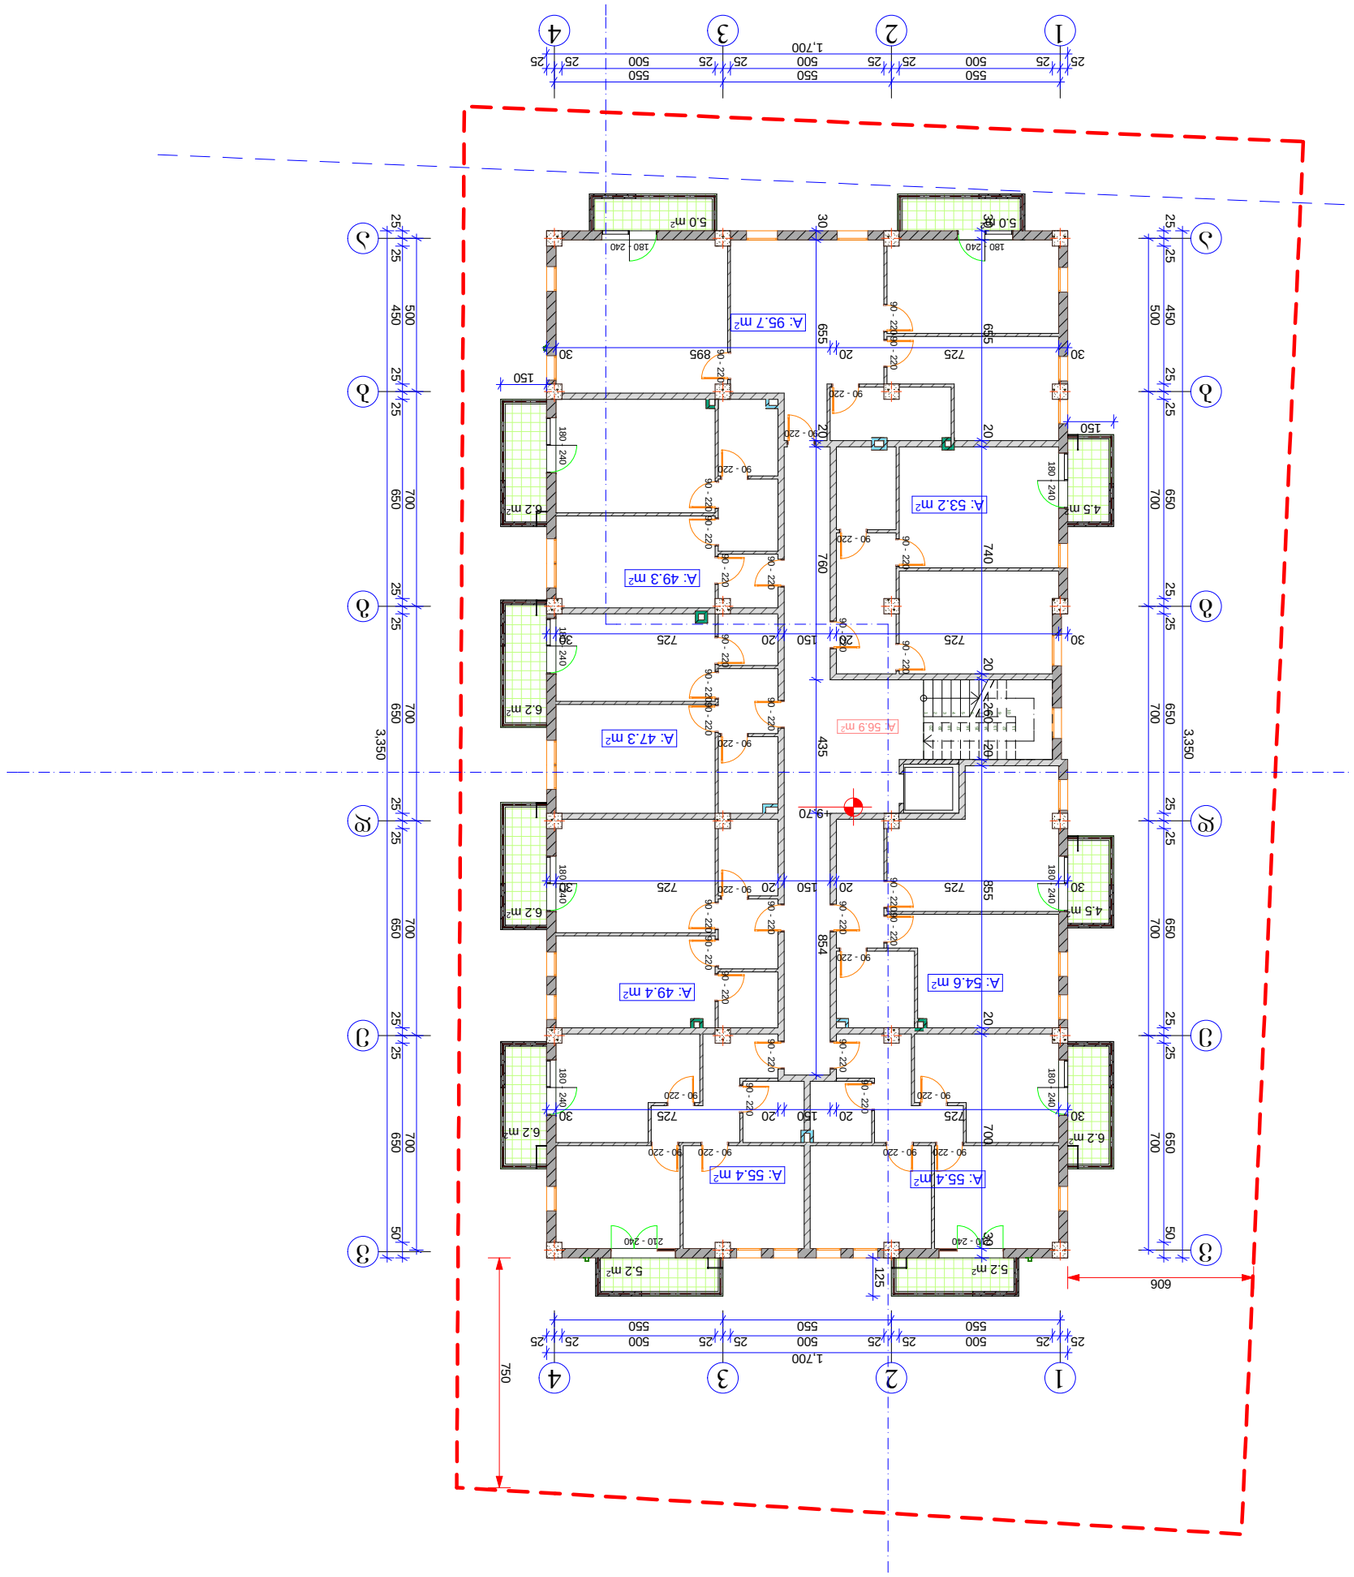

4 სართული +9.70 მეზანინი

სართულის ფართობი: - 577.6 მ2


ბინის ფართობი

ბინების ფართობი: - 460.3 მ2

საერთო სარგებლის ფართობი: - 60.4 მ2

ბინაში შესასვლელი ფართობი: - 56.9 მ2

კონსტრუქციის ფარდობითი ფართობი: - 569.7 მ2

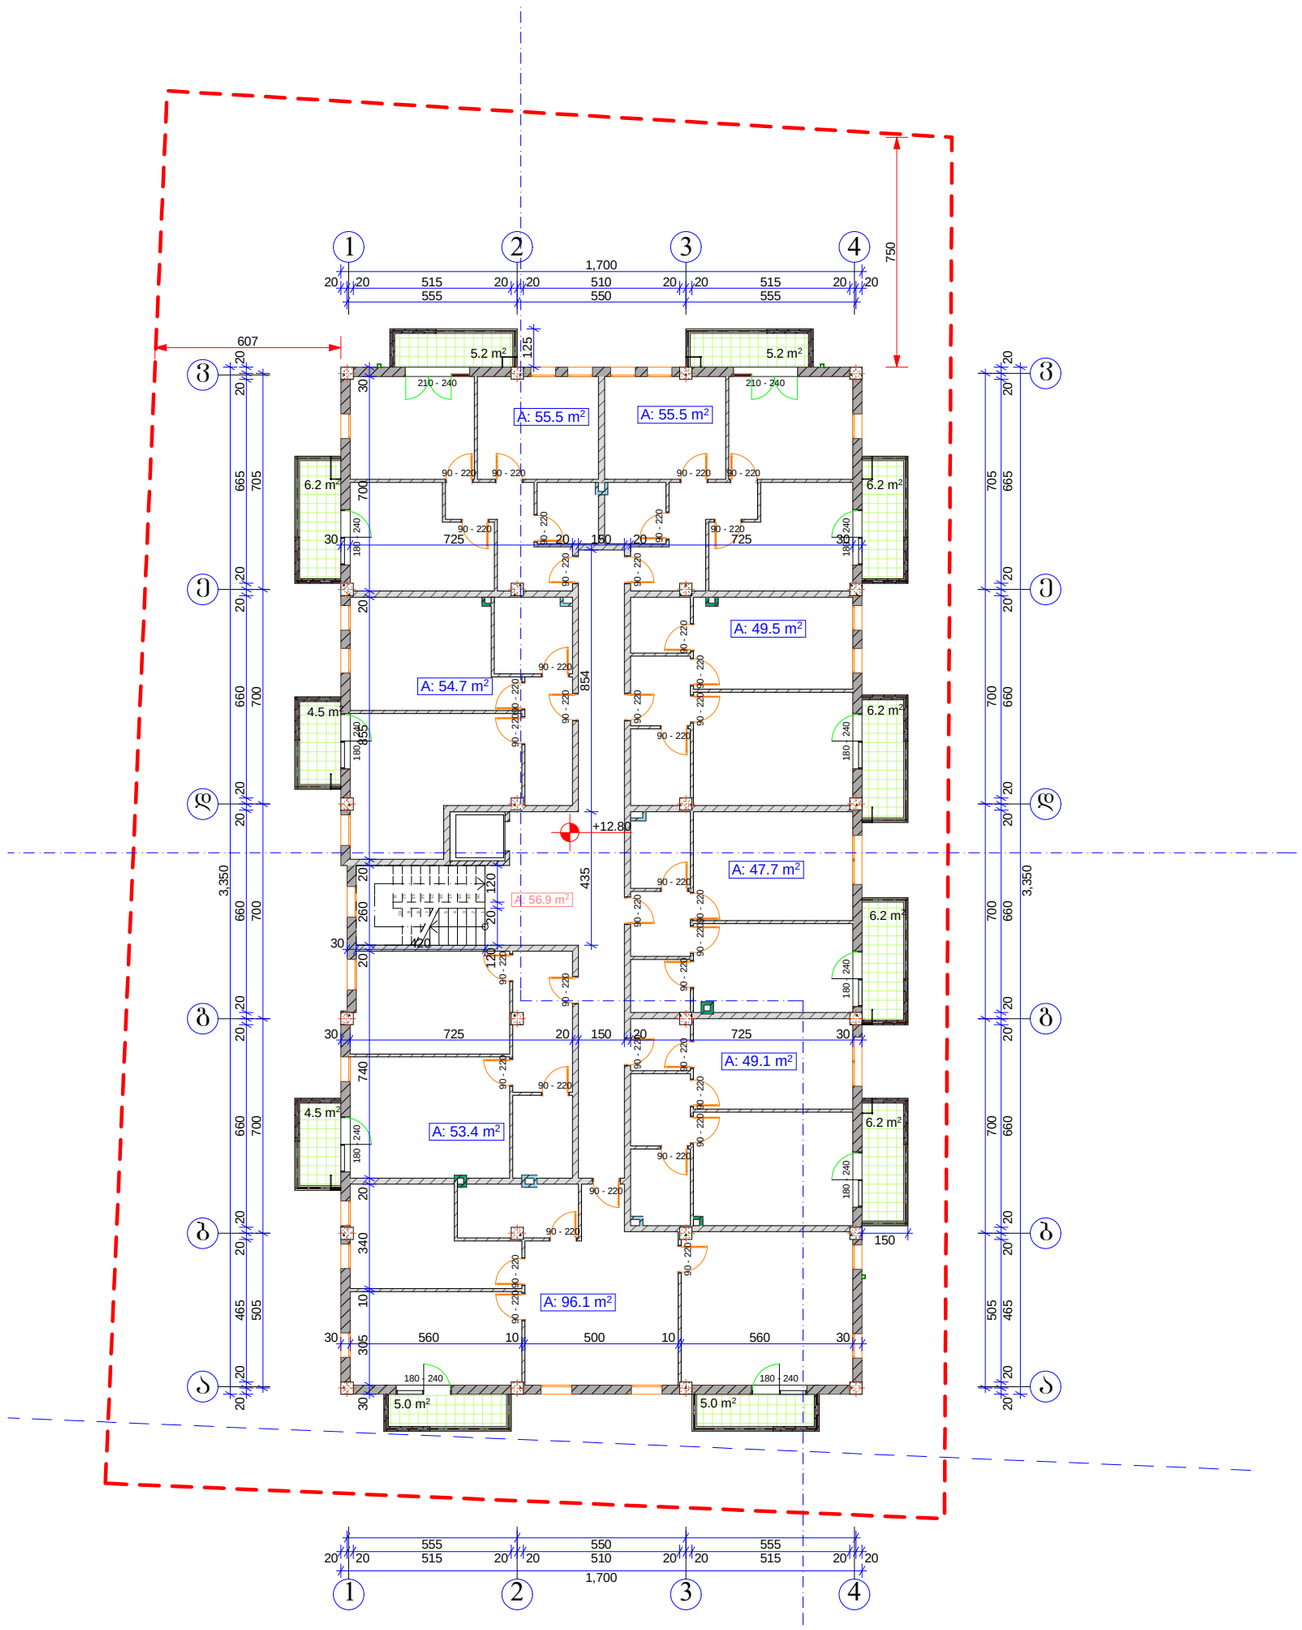


5 სართული +12.80 ნიშნულზე

საერთო ფართი:	- 578.8 მ2
მათ შორის	
ბინების ფართი:	- 461.5 მ2
სახაფხულო ფართი:	- 60.4 მ2
კიბის უჯრედის ფართი:	- 56.9 მ2

კოეფიციენტში შემავალი ფართი: - 569.7 მ2

A-3	1-12 პროექტის №	დამკვეთი: "რეალ ესთეიტ კონსტრაქშენ" "Real Estate Construction"		ნახაზის: 5 სართულის გეგმა +12,80 ნიშნულზე	პროექტის დასახელება: მრავალფუნქციური კომპლექსი ქ. თბილისი, სოფელი დიღომი, ნაკვეთი 034/698
დირექტორი		ზ. ქოჩიაშვილი			
არქიტექტორი		მ. პაპუაშვილი		"Real Estate Construction" თბილისი, დიღომი, საცხრეთის გზისა და ახმეტელის ქუჩის გაკვეთილი ტელ: (+995) 599 555 574	

თარიღი	02/22/2014
მასშტაბი	1-200
სტადია	არქიტექტურული პროექტი
ნიშნული	
ფურც.	№ 14

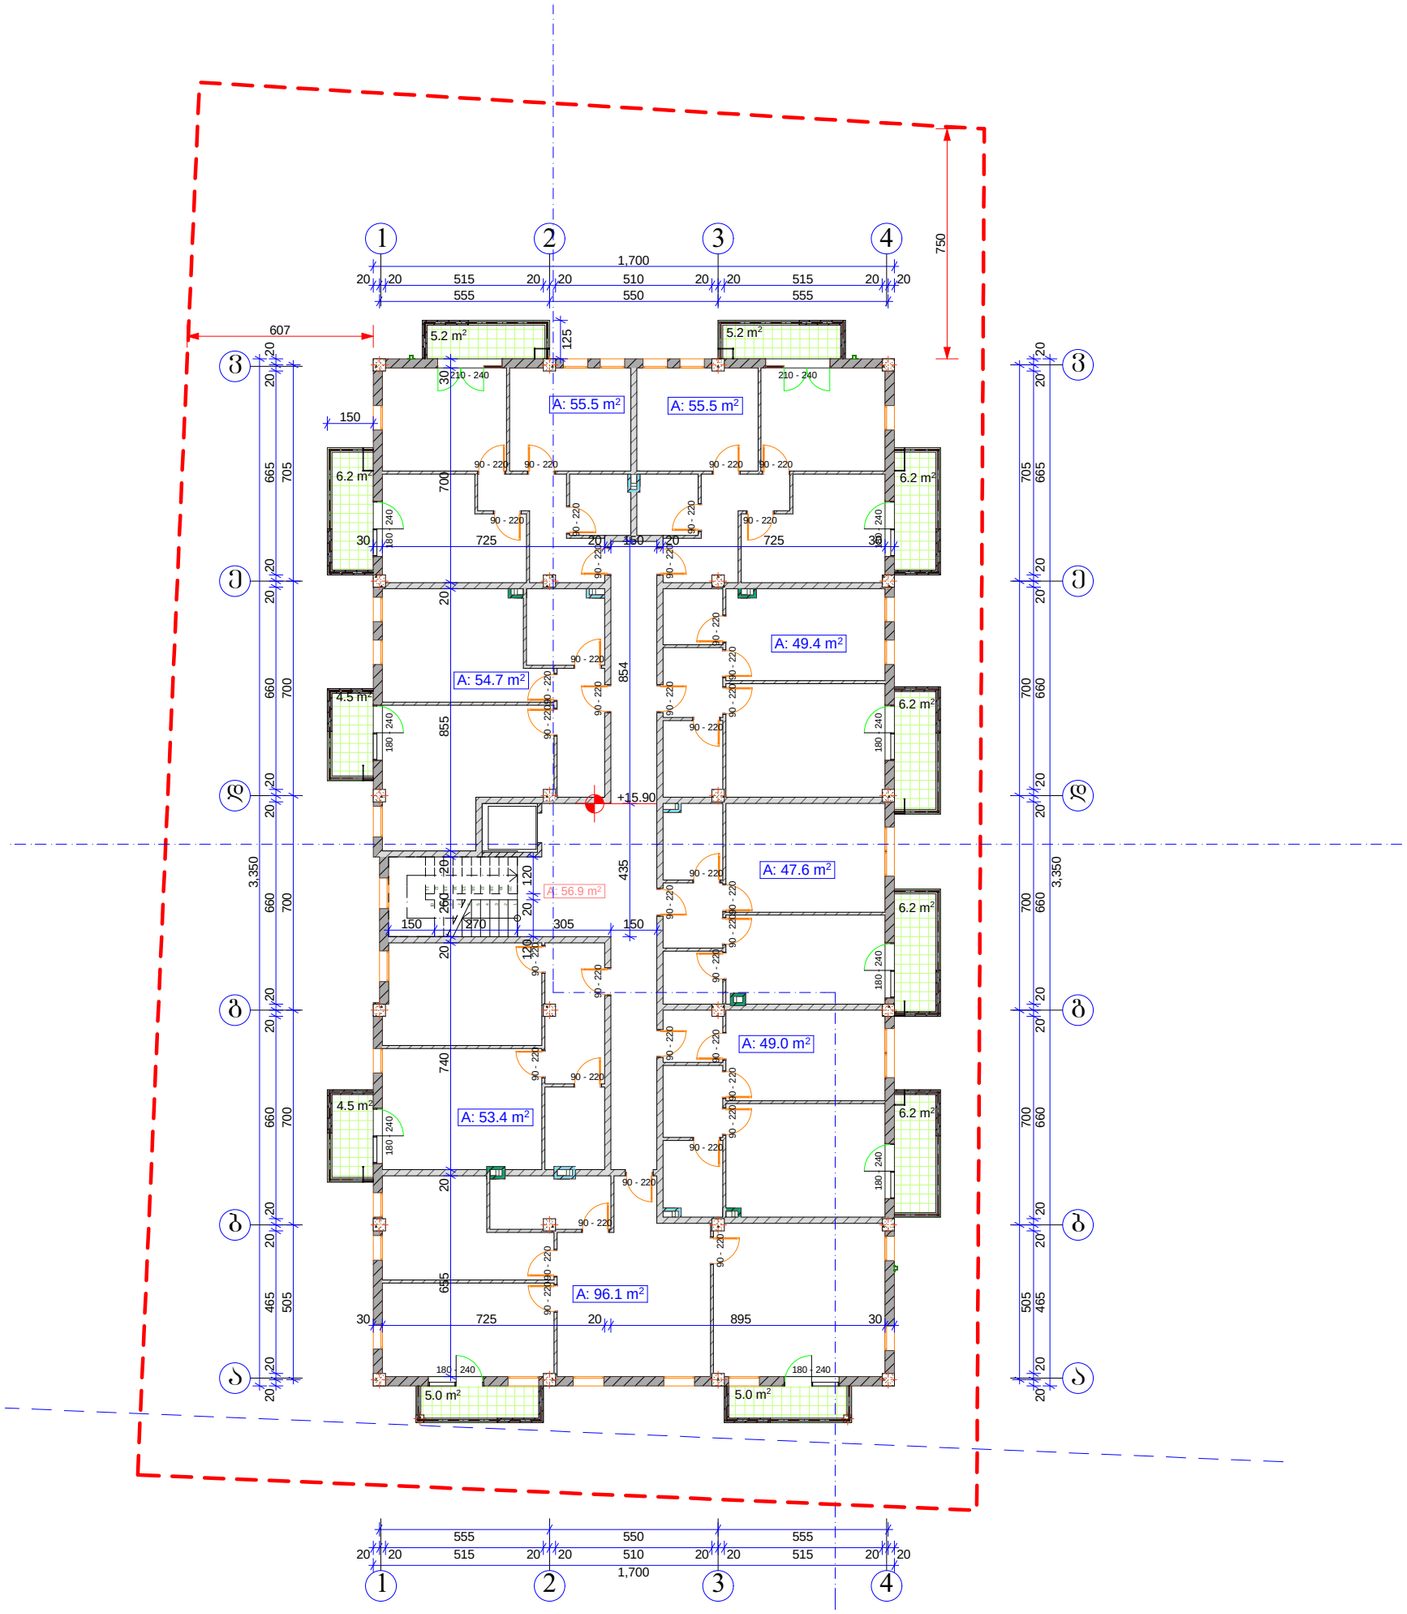


6 სართული +15.90 ნიშნულზე

საერთო ფართი:	- 578.5 მ2
მათ შორის	
ბინების ფართი:	- 461.2 მ2

კოეფიციენტში შემავალი ფართი: - 569.7 მ2

დირექტორი		ზ. ქოჩიაშვილი			თარიღი 02/22/2014
არქიტექტორი		მ. პაპუაშვილი			
				"Real Estate Construction" თბილისი, დიღომი, ბაში-აჩუქის და ახმეტელის ქუჩის გაერთიანება ტელ: (+995) 599 555 574	მასშტაბი 1-200 / სტადია არქიტექტურული პროექტი / ობიექტი / ფურც. № 15

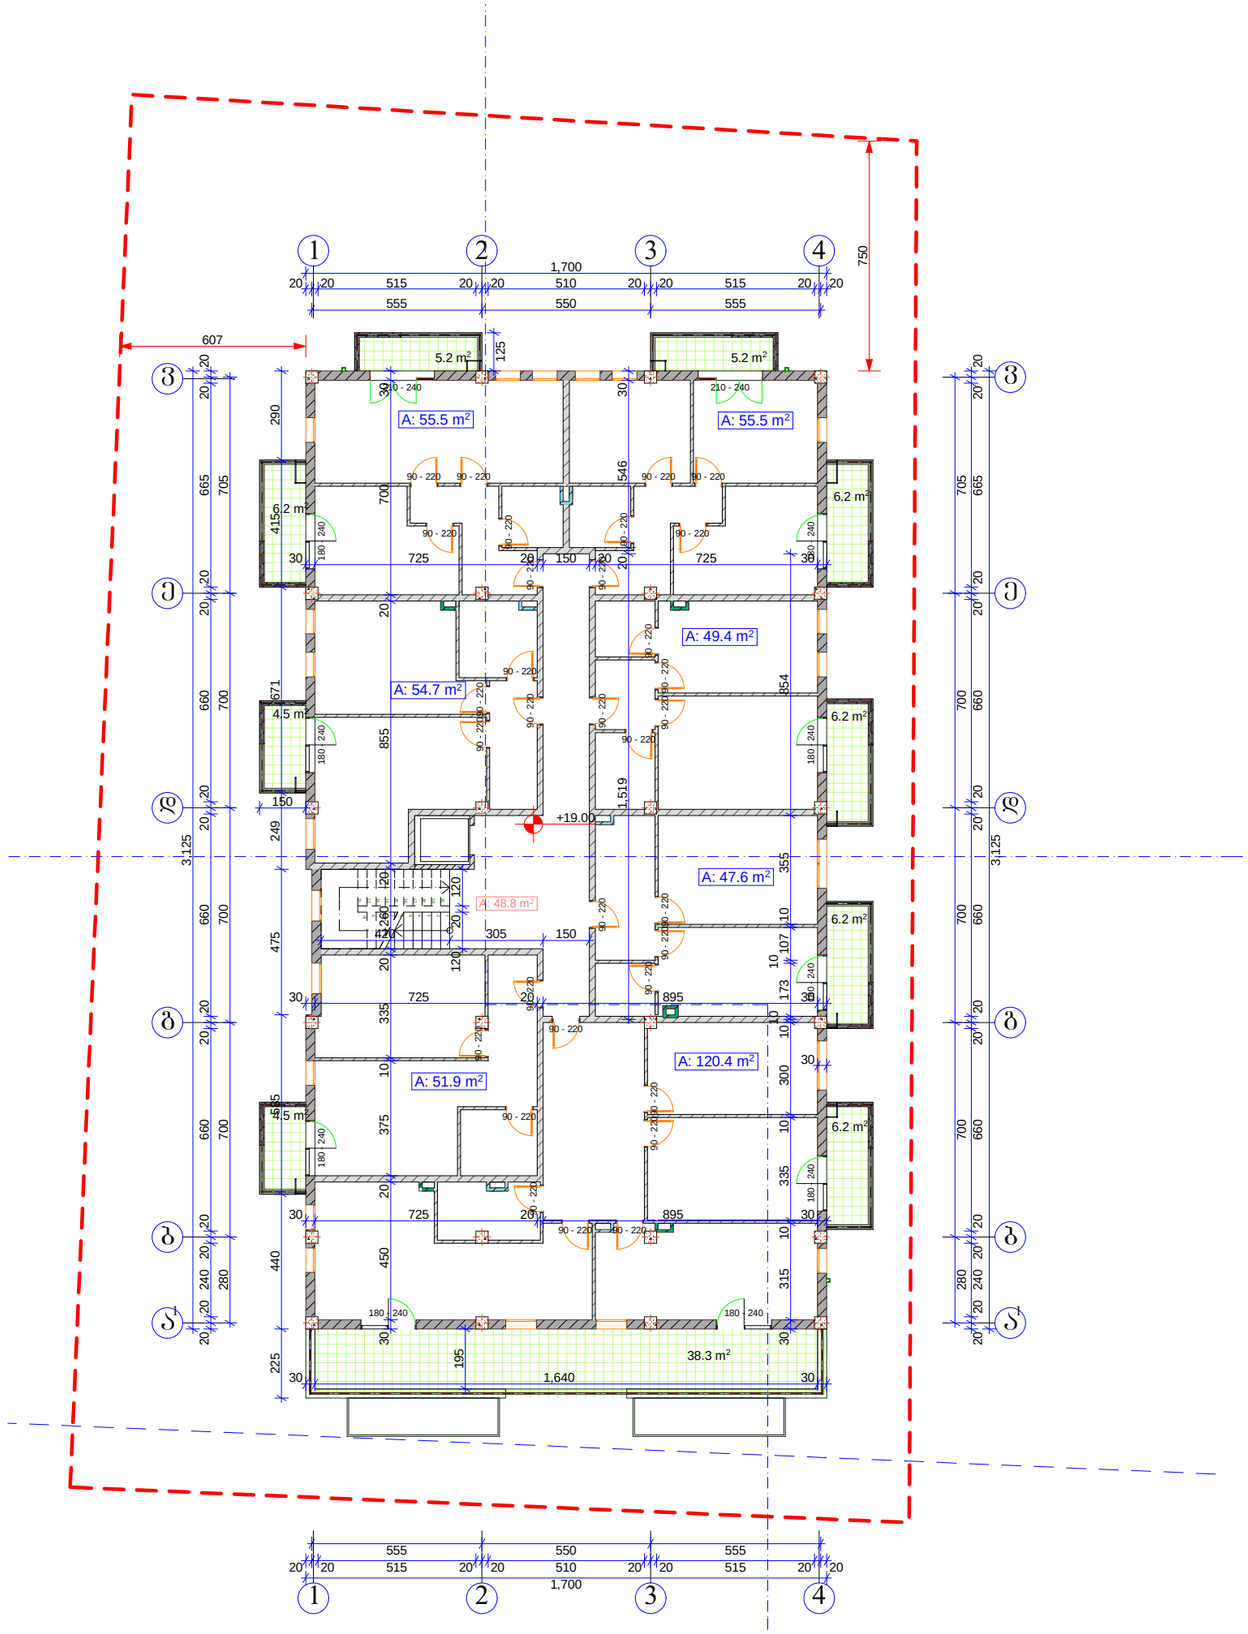


7 სართული +19.00 ნიშნულზე

საერთო ფართი:	- 572.5 მ2
მათ შორის	
ბინების ფართი:	- 435 მ2
საზაფხულო ფართი:	- 88.7 მ2
კიბის უჯრედის ფართი:	- 48.8 მ2

კოეფიციენტში შემავალი ფართი: - 530.9 მ2

A-3	1-12 პროექტის №	დამკვეთი: "რეალ ესთეიტ კონსტრაქშენ" "Real Estate Construction"		ნახაზი: 7 სართულის გეგმა +19,00 ნიშნულზე	პროექტის დასახელება: მრავალფუნქციური კომპლექსი ქ. თბილისი, სოფელი დიღომი, ნაკვეთი 034/698
დირექტორი		ზ. ძოწიაშვილი			თარიღი 02/22/2014
		მ. პაპუაშვილი			
				"Real Estate Construction" თბილისი, დიღომი, საბერძნო პუნქტი და ახმეტელის ქუჩის გაერთიანება ტელ: (+995) 599 555 574	მასშტაბი 1-200 / სტადია არქიტექტურული პროექტი / ინდექსი / ფურც. № 16

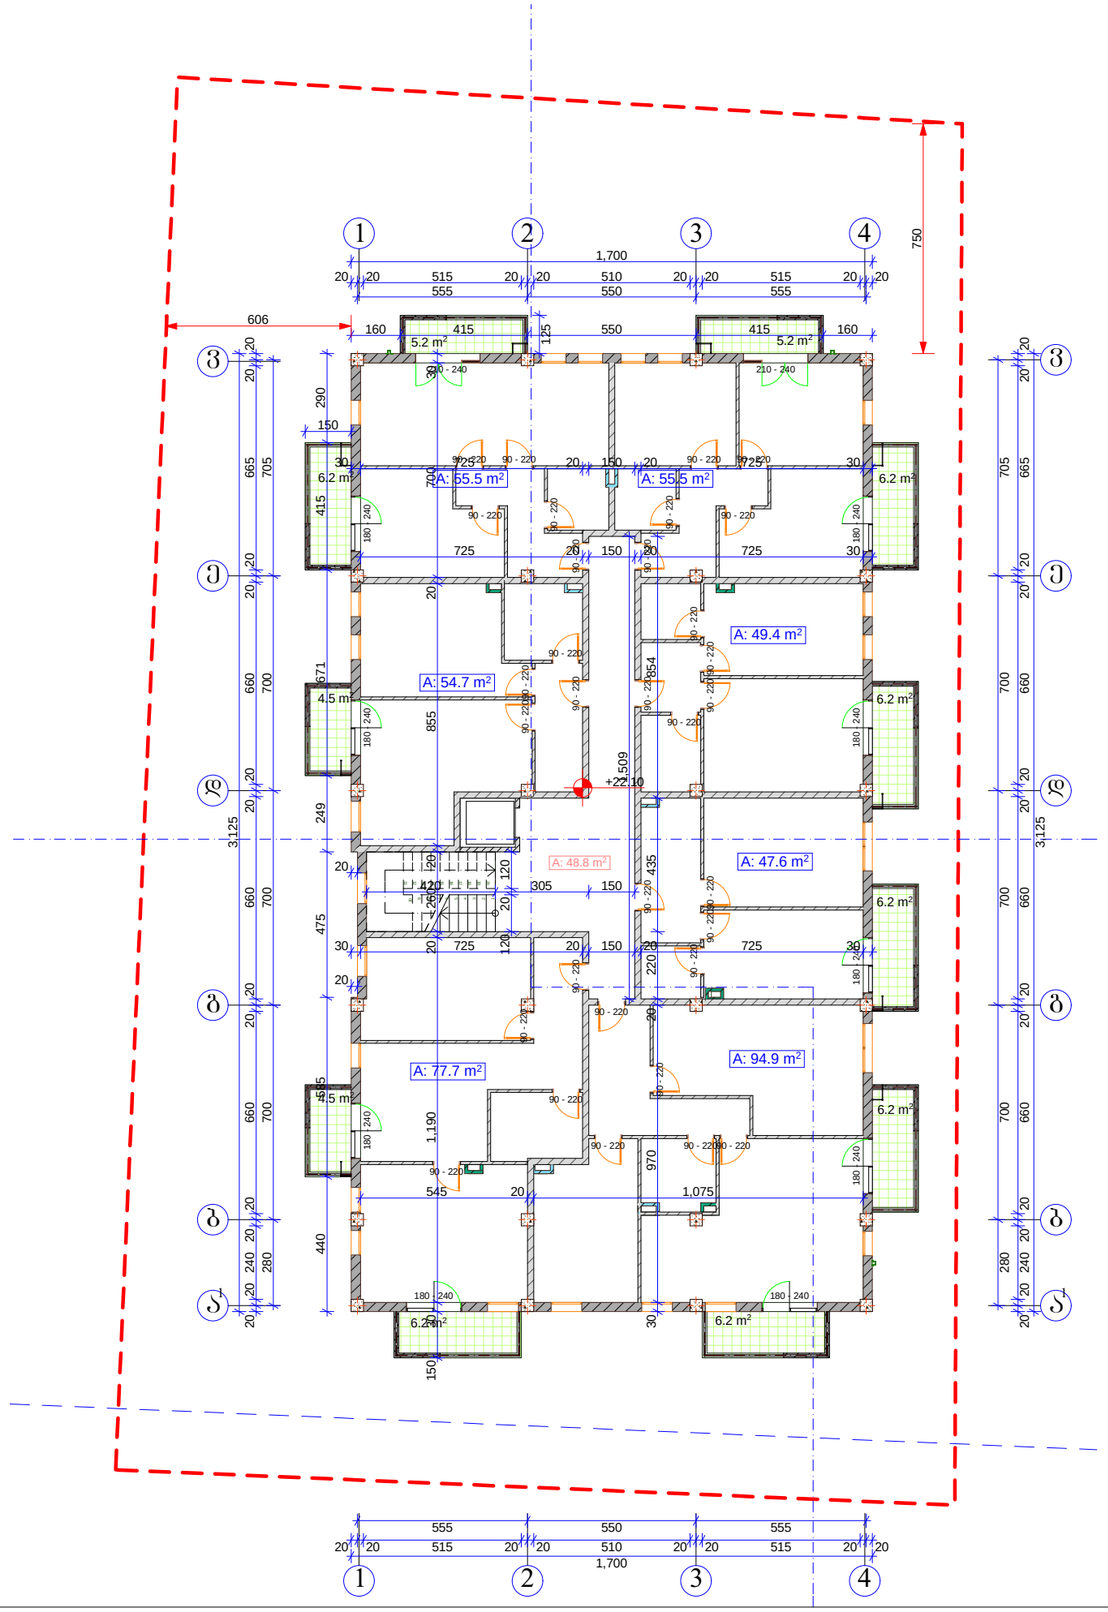


8 სართული +22.10 ნიშნულზე

საერთო ფართი:	- 546.9 მ2
მათ შორის	
ბინების ფართი:	- 435.3 მ2
საზაფხულო ფართი:	- 62.8 მ2
კიბის უჯრედის ფართი:	- 48.8 მ2


კოეფიციენტში შემავალი ფართი: - 530.9 მ2

A-3	1-12 პროექტის №	დამკვეთი: "რეალ ესთეიტ კონსტრაქშენ" "Real Estate Construction"		ნახაზი: **8 სართულის გეგმა +22,10 ნიშნულზე**	პროექტის დასახელება: **მრავალფუნქციური კომპლექსი** ქ. თბილისი, სოფელი დიღომი, ნაკვეთი 034/698
დირექტორი		ზ. ჟორჟაშვილი			თარიღი 02/22/2014
არქიტექტორი		მ. პაპუაშვილი			
				"Real Estate Construction" თბილისი, დიღომი, საფრენო ბაზა და ახმეტელის ქუჩის გაკვეთა ტელ: (+995) 599 555 574	მასშტაბი 1-200 / სტადია არქიტექტურული პროექტი / ინდექსი / ფურც. № 17

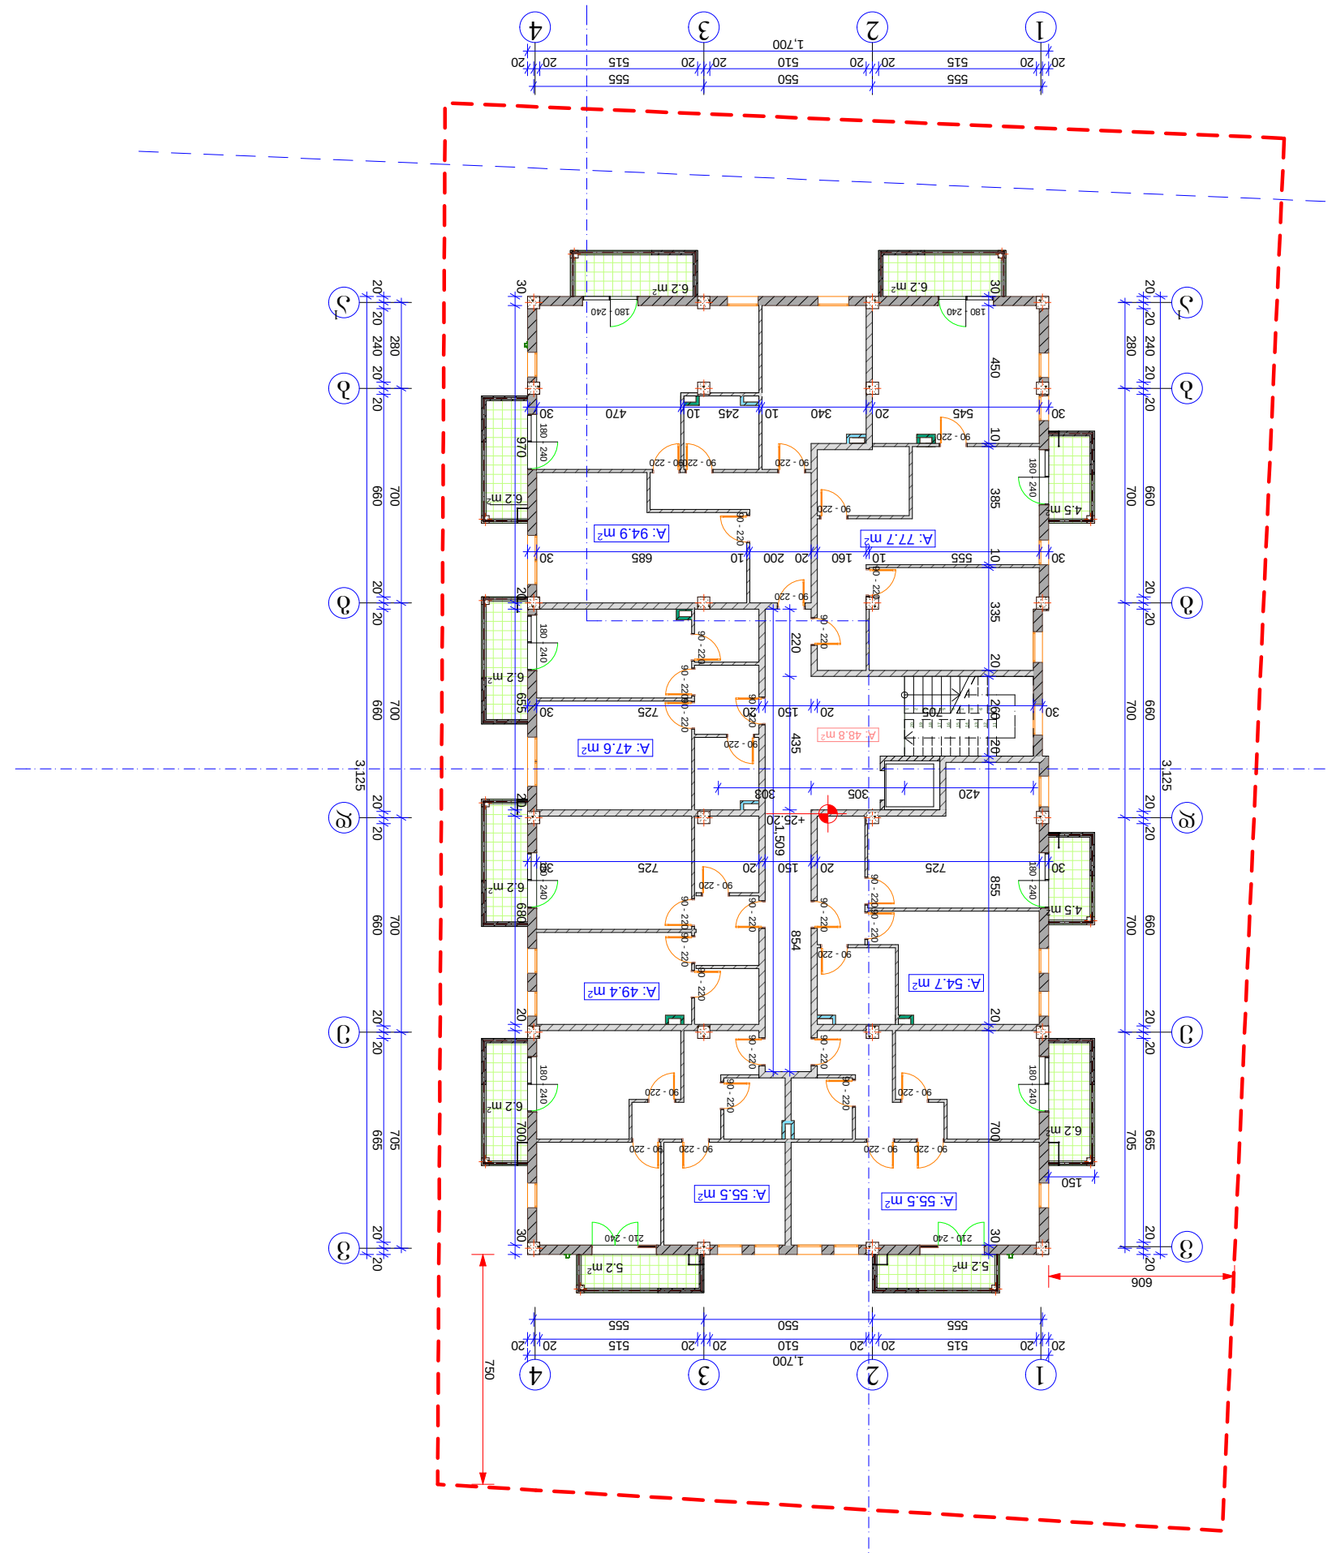



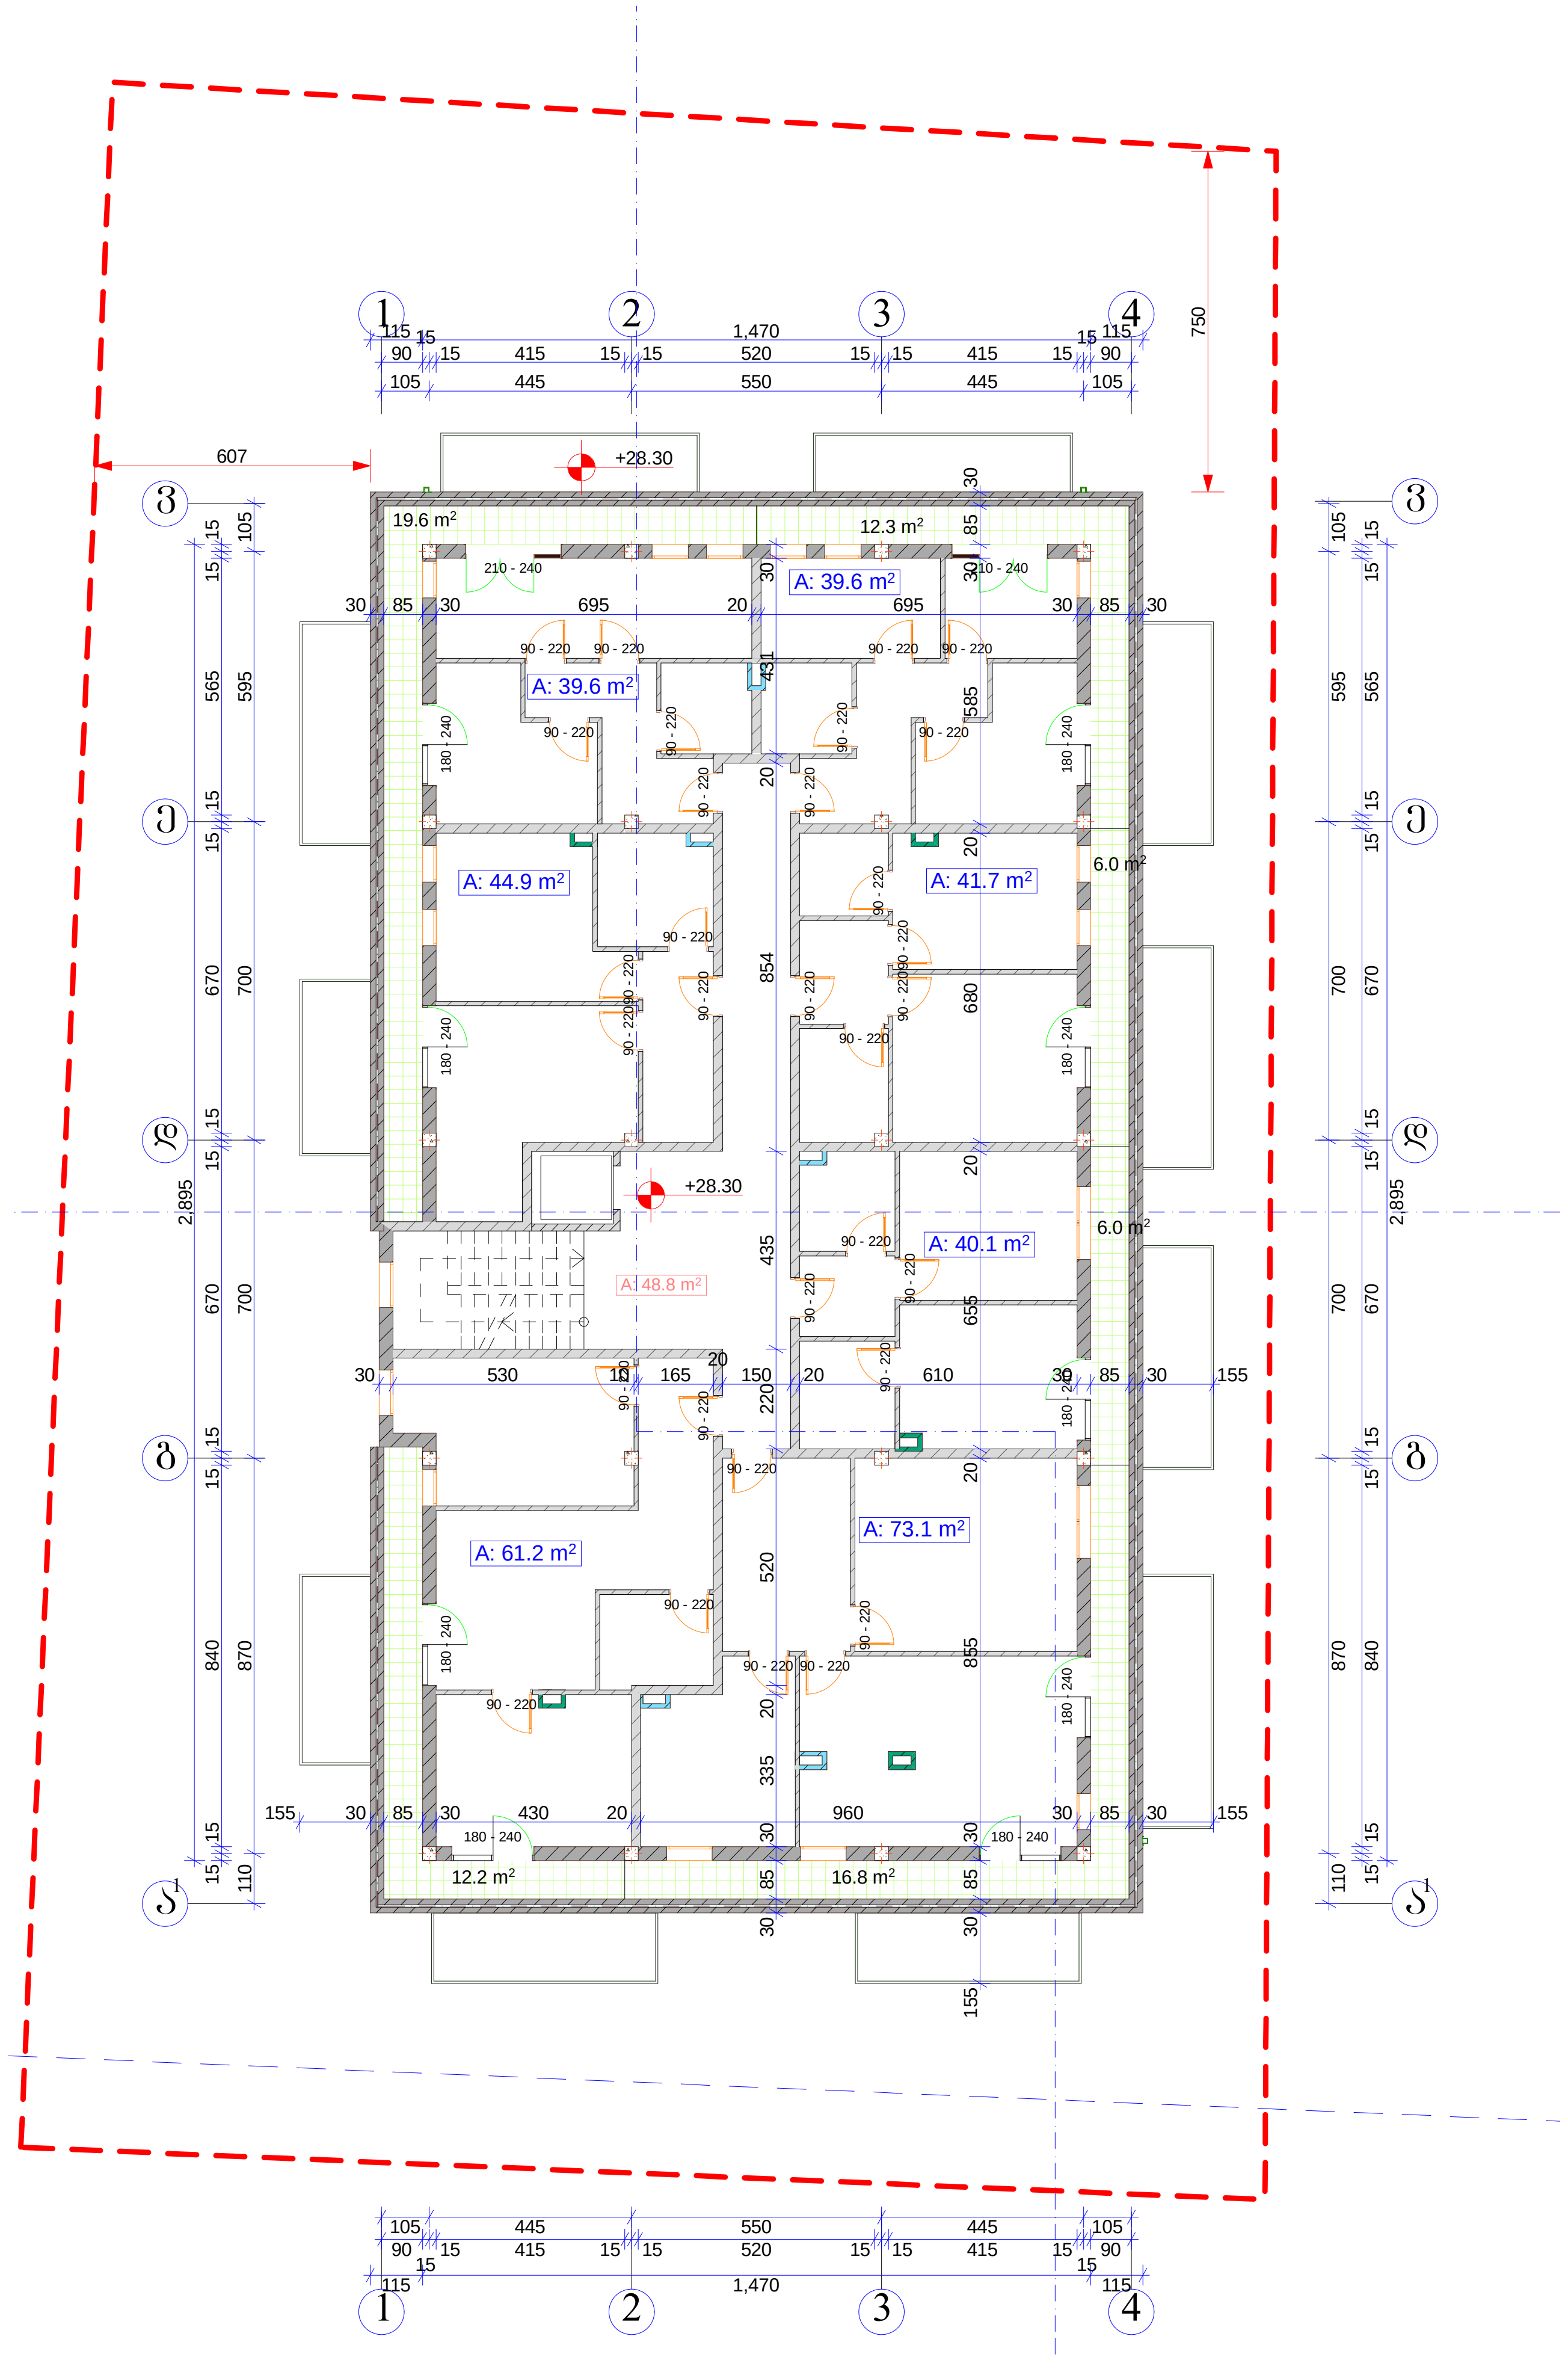


10 სართული +28.30 ნიშნულზე

საერთო ფართი:	- 461.9 მ2
მათ შორის	
ბინების ფართი:	- 340.2 მ2
საზაფხულო ფართი:	- 72.9 მ2
კიბის უჯრედის ფართი:	- 48.8 მ2

კოეფიციენტში შემავალი ფართი: - 430.2 მ2

A-3	1-12 პროექტის №	დამკვეთი: "რეალ ესთეიტ კონსტრაქშენ" "Real Estate Construction"	ნახაზი: 10 სართული +28,30 ნუიშნულზე	პროექტის დასახელება მრავალფუნქციური კომპლექსი ქ. თბილისი, სოფელი დიღომი, ნაკვეთი 034/698	თარიღი 02/22/2014
დირექტორი	ზ. ქოჩიაშვილი				
არქიტექტორი	მ. პაპუკაშვილი				
			"Real Estate Construction" თბილისი, დიღომი, სამხედრო გზისა და ახმეტელის ქუჩის გადაკვეთა ტელ: (+995) 599 555 574	მასშტაბი 1-200	სტადია არქიტექტურული პროექტი
				ინდექსი	ფურც. № 19

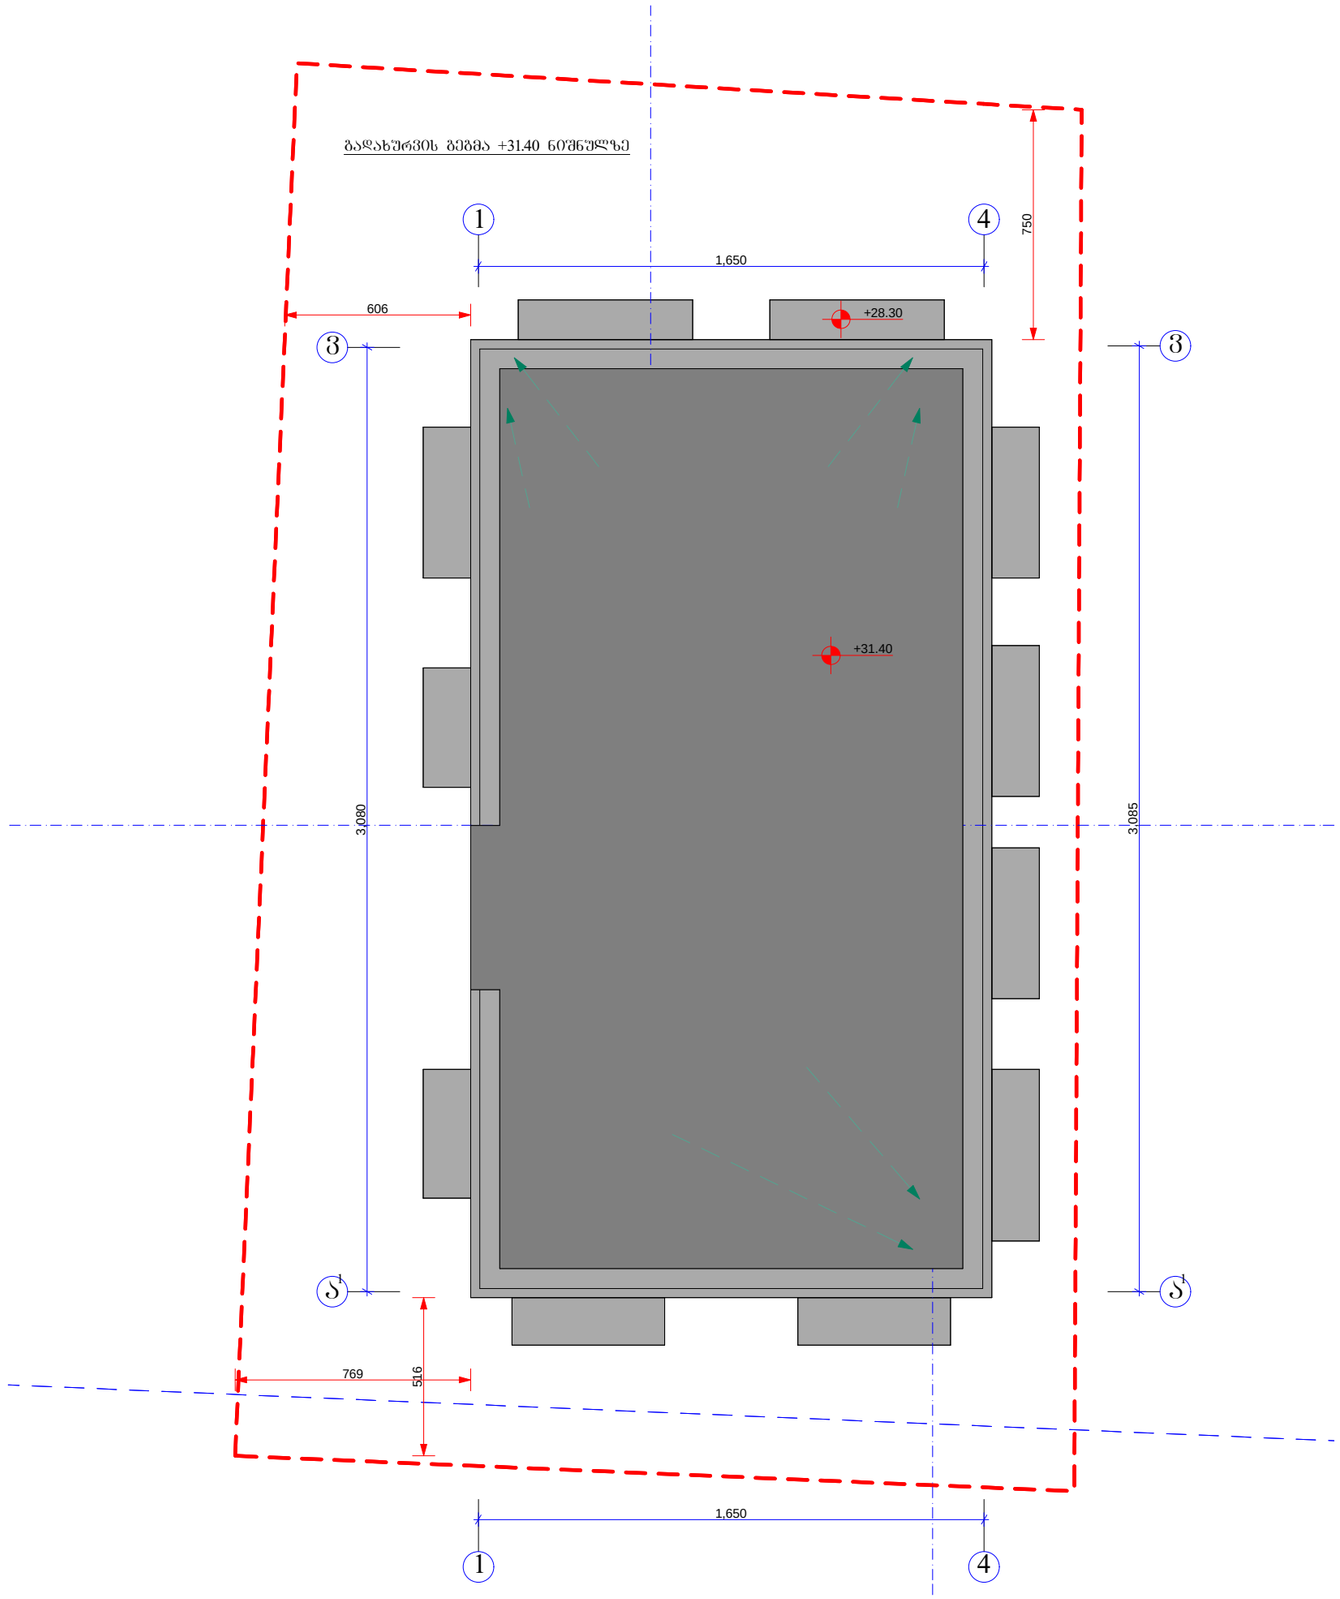

A-3	1-12 პროექტის №	დამკვეთი: "რეალ ესთეიტ კონსტრაქშენ" "Real Estate Construction"		ნახაზი: **სახურავის გეგმა +31,40 ნუმნულზე**	პროექტის დასახელება: **მრავალფუნქციური კომპლექსი** ქ. თბილისი, სოფელი დიღომი, ნაკვეთი 034/698
დირექტორი		ზ. ქოჩიაშვილი			თარიღი 02/22/2014
არქიტექტორი		მ. პაპუაშვილი			
				"Real Estate Construction" თბილისი, დიღომი, საბჭოთა ბაზისა და ახმეტელის ქუჩის გაკვეთის ტელ: (+995) 599 555 574	მასშტაბი 1-200 / სტადია არქიტექტურული პროექტი / ნომერი / ფურც. № 20