
ჭრილი 1 - 4 ღერძებში

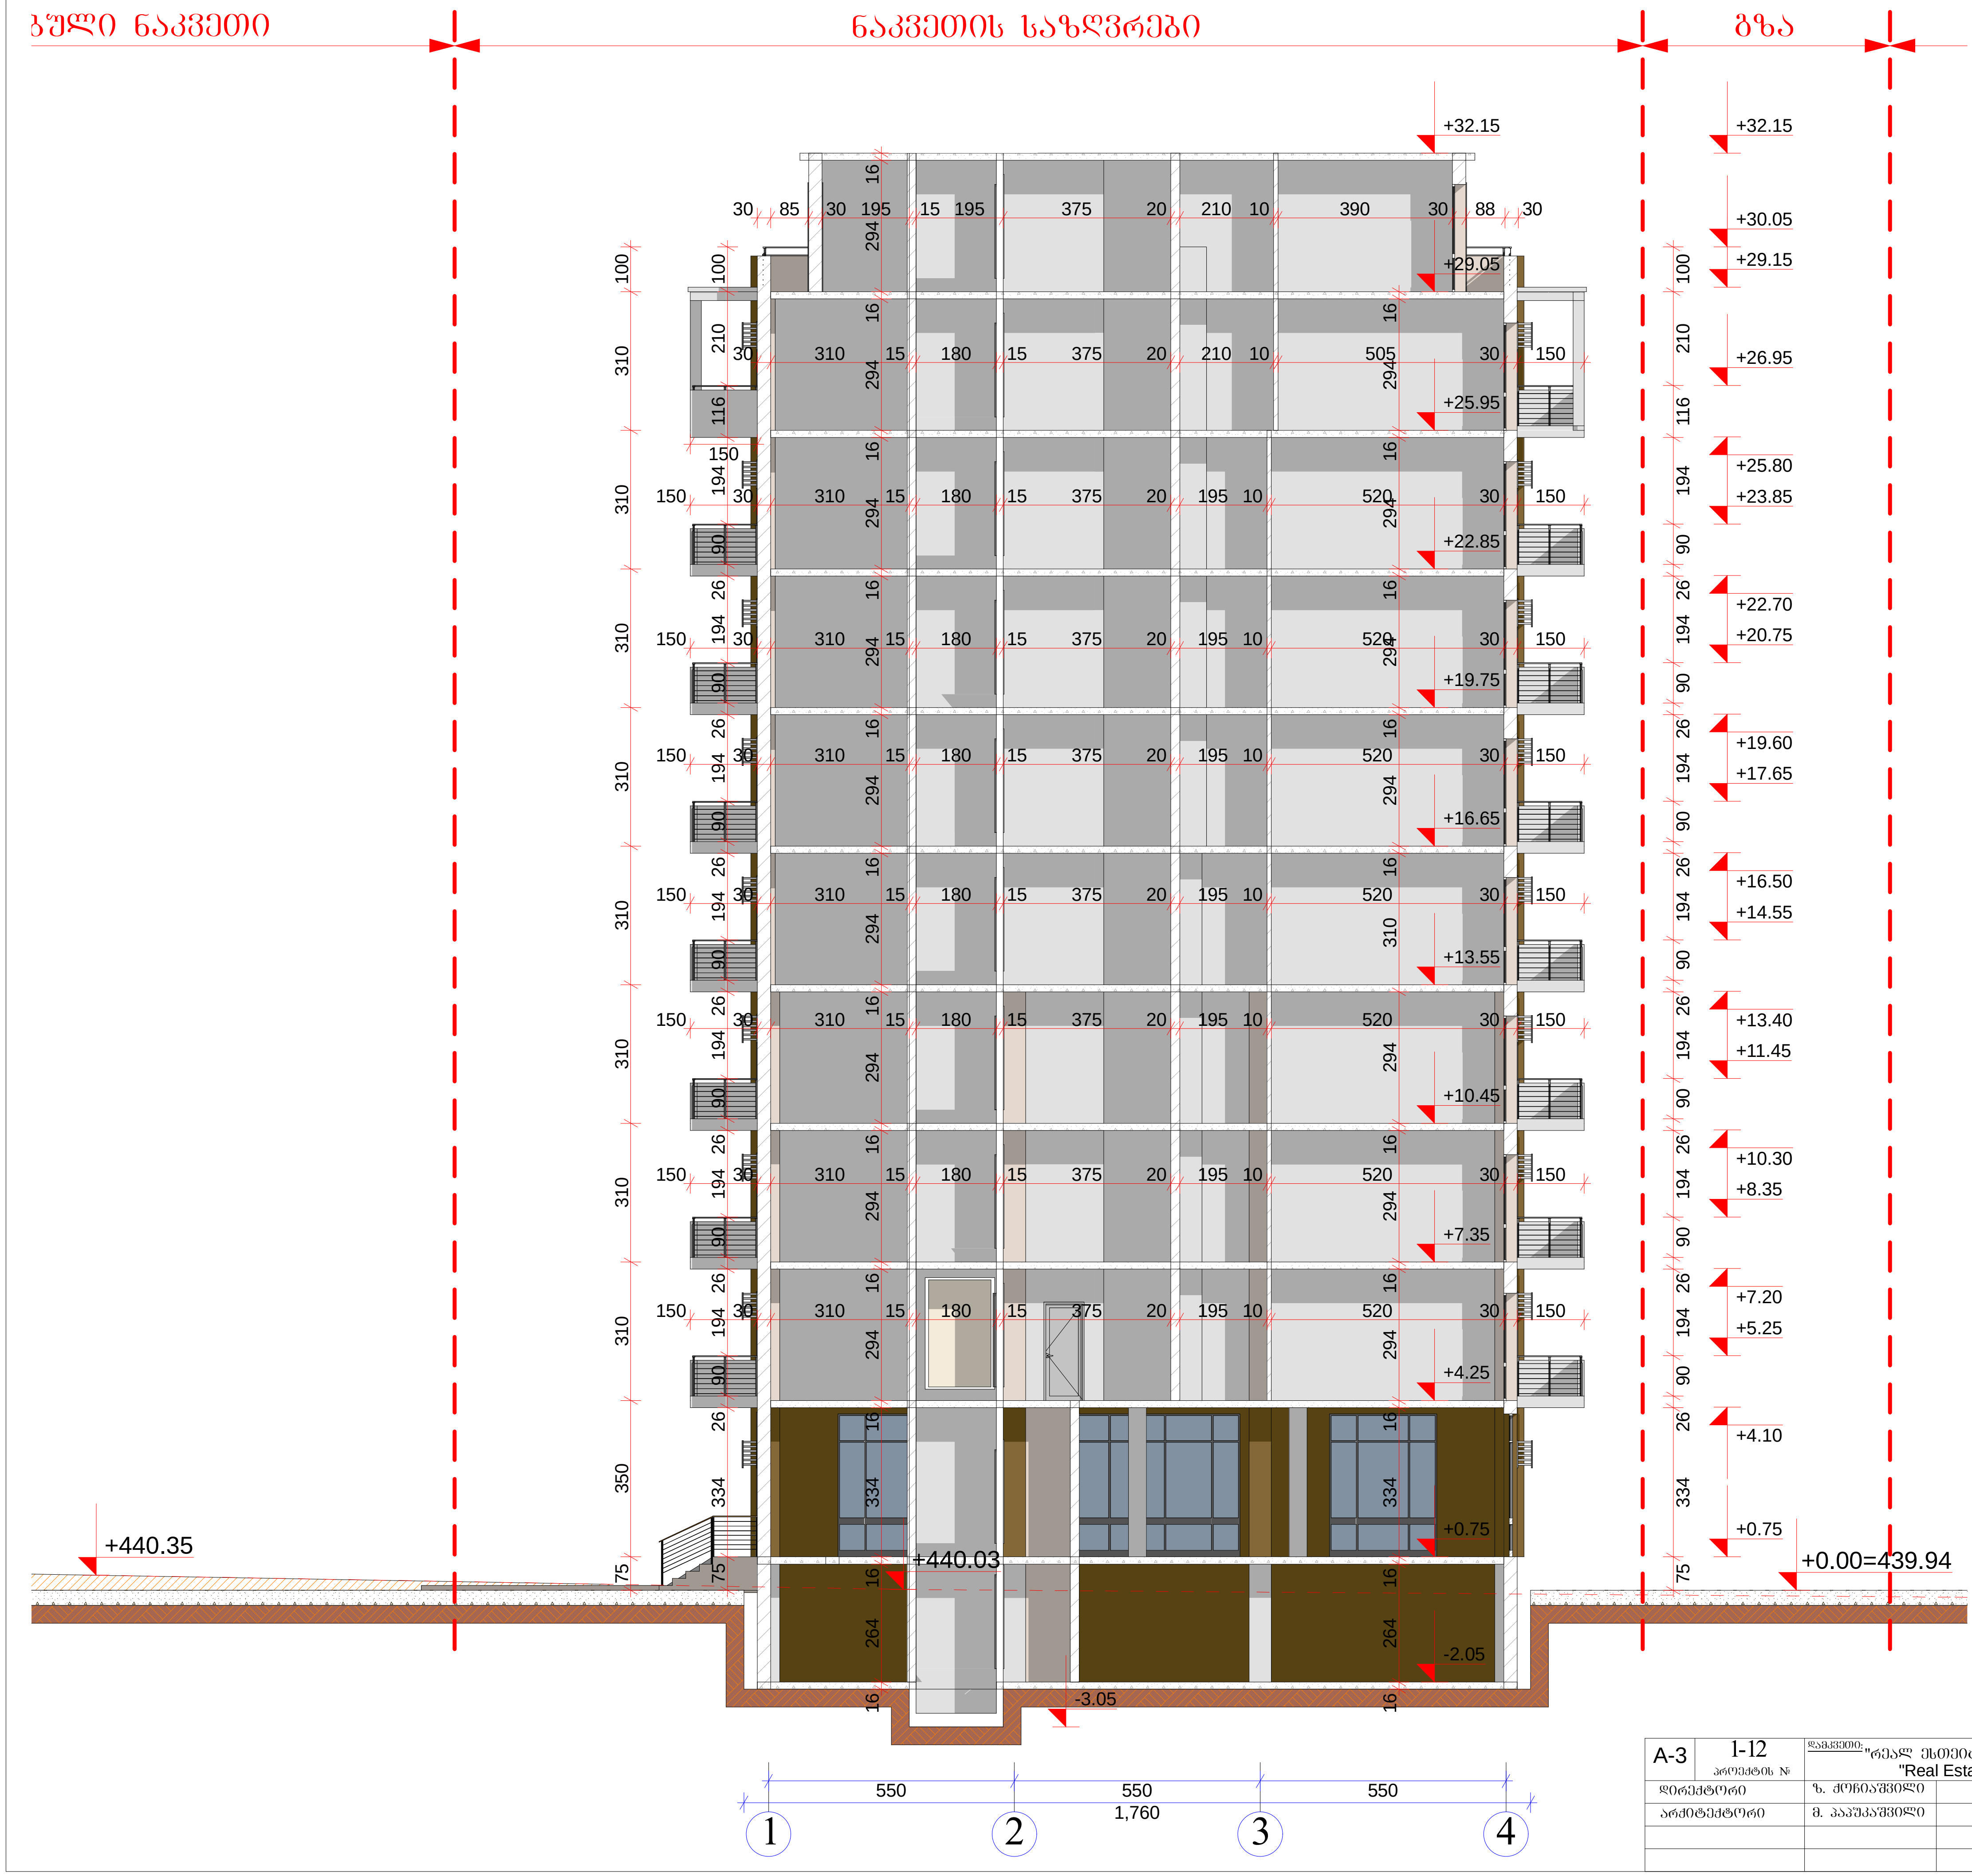

A-3	1-12 პროექტის №	დამკვეთი: "რეალ ესთეიტ კონსტრაქშენ" "Real Estate Construction"	ნახაზი: ჭრილი 1 - 4 ღერძებში	პროექტის დასახელება / თარიღი 02/22/2014
დირექტორი	ზ. ქოჩიაშვილი			მრავალფუნქციური კომპლექსი
არქიტექტორი	მ. პაპუკაშვილი			ქ. თბილისი, სოფელი დიღომი, ნაკვეთი 034/698
			"Real Estate Construction" თბილისი, დიღომი, სამხედრო გზისა და ახმეტელის ქუჩის გადაკვეთა ტელ: (+995) 599 555 574	მასშტაბი: 1-150 / სტადია: არქიტექტურული პროექტი / ინდექსი: / ფურც. № 25



A-3	1-12 პროექტის №	დამკვეთი: "რეალ ესთეიტ კონსტრაქშენ" "Real Estate Construction"	ნახაზი: ჭრილი ა - ვ დერეფანში	პროექტის დასახელება	თარიღი 02/22/2014
დირექტორი	ზ. ქოჩიაშვილი			მრავალფუნქციური კომპლექსი	
არქიტექტორი	მ. პაპუაშვილი			ქ. თბილისი, სოფელი დიღომი, ნაკვეთი 034/698	
		"Real Estate Construction" თბილისი, დიღომი, ს.ანჩხელი ბიძია და ანჩხელების ქუჩის გაერთიანება ტელ: (+995) 599 555 574		მასშტაბი 1-200	სტადია არქიტექტურული პროექტი
				ინდექსი	ფურც. № 26