თი

ნაკვეთის საზღვრები

დაბრუნტული გზა

რეგისტრირებული ნაკვეთი

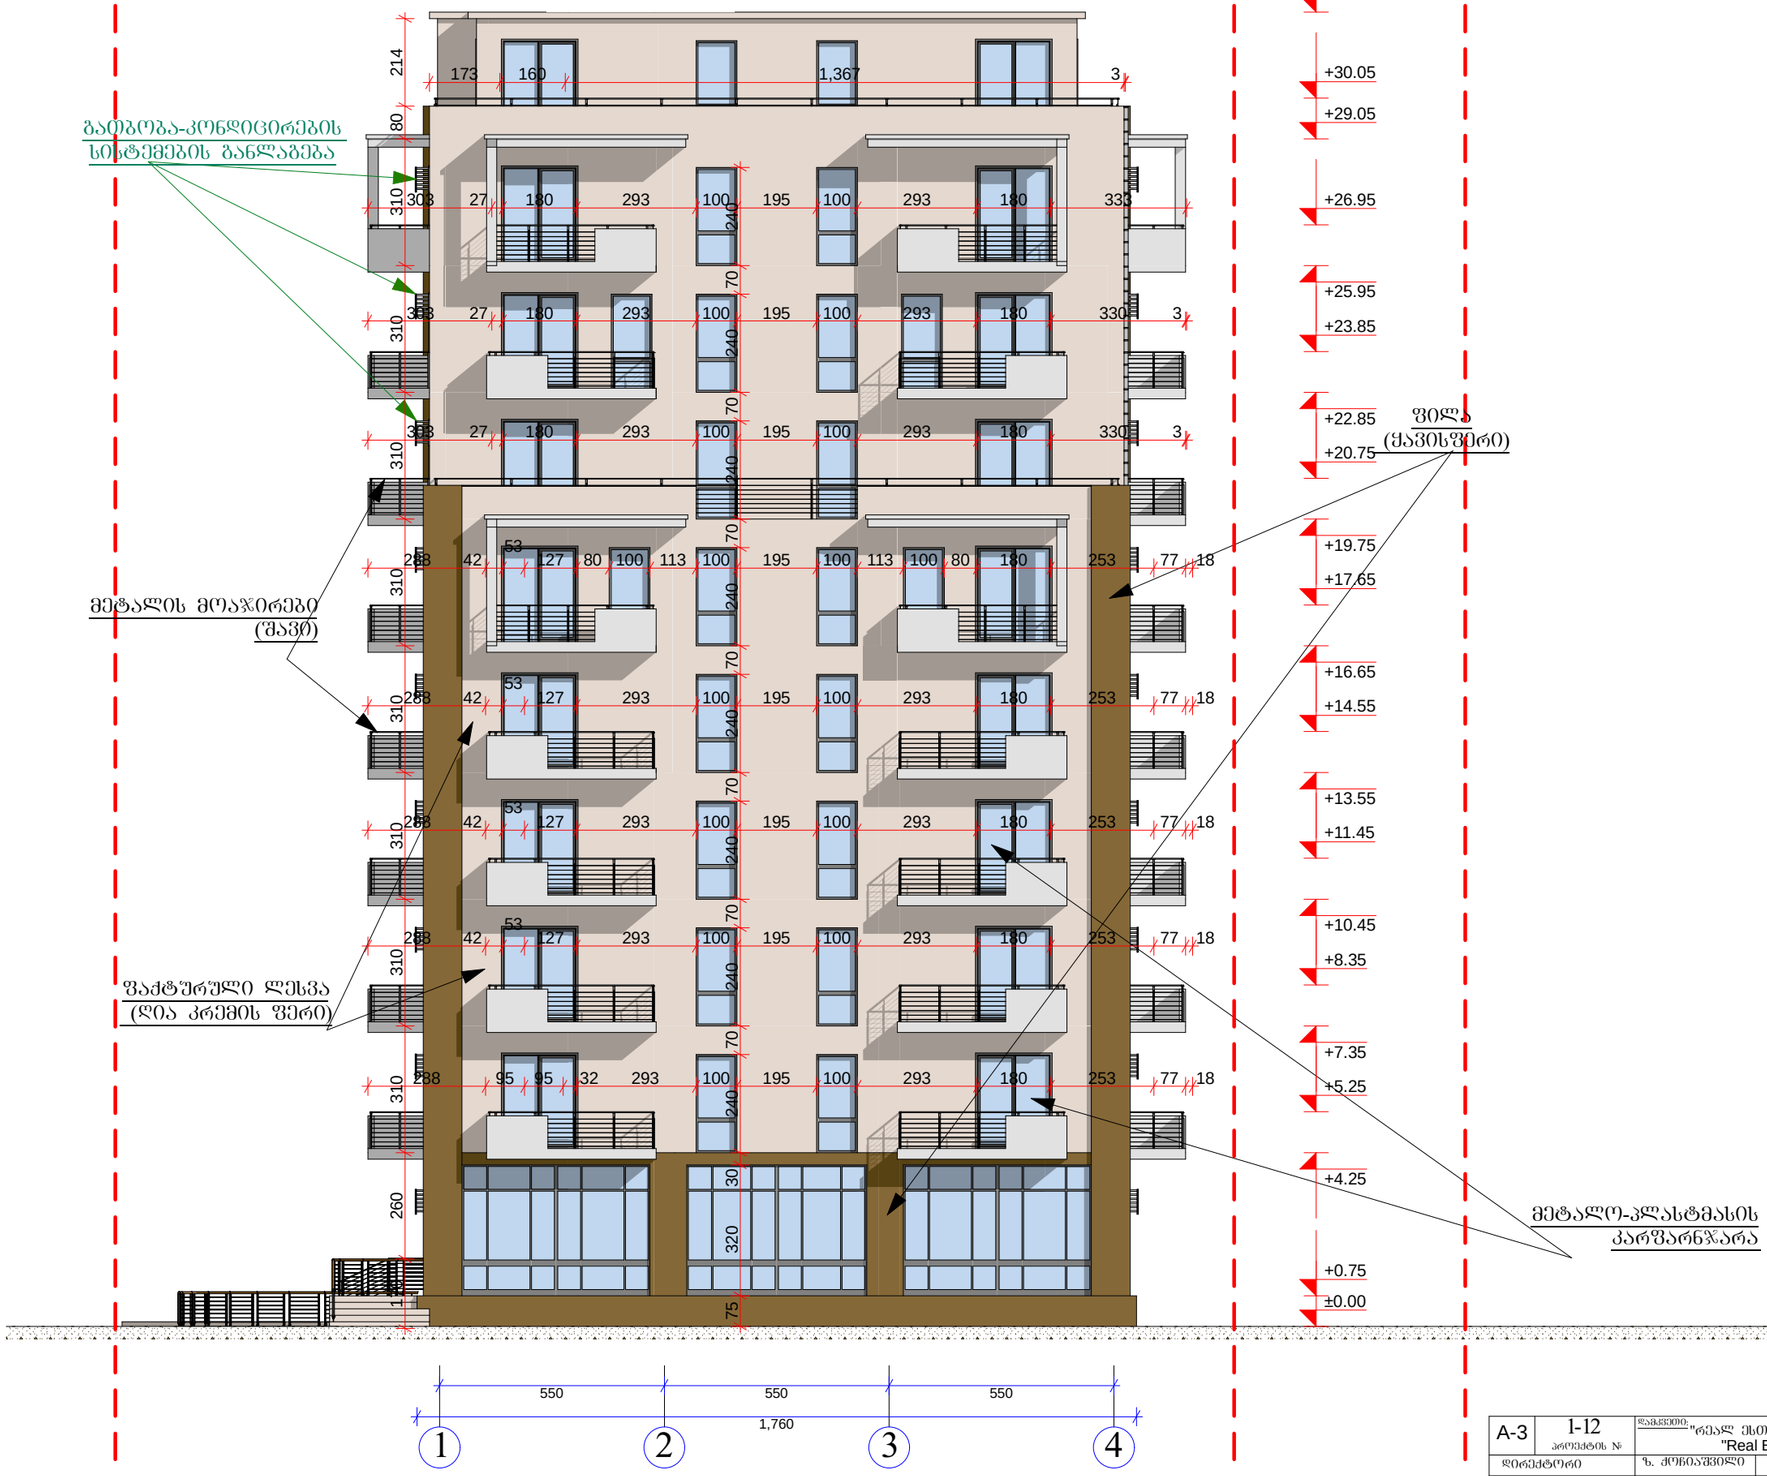

A-3	1-12 პროექტის №	დამკვეთი: "რეალ ესთეიტ კონსტრაქშენ" "Real Estate Construction"		ნახაზი: **ფასადი 1 - 4 დერძებში**	პროექტის დასახელება: **მრავალფუნქციური კომპლექსი** ქ. თბილისი, სოფელი დიღომი, ნაკვეთი 034/698
დირექტორი		ზ. ქოჩიაშვილი			
არქიტექტორი		მ. პაპუაშვილი			
				"Real Estate Construction" თბილისი, დიღომი, საქმიანი ბიზნეს და ადმინისტრაციული ცენტრის ნაკვეთის ტელ: (+995) 599 555 574	

თარიღი	02/22/2014
მასშტაბი	1-150
სტადია	არქიტექტურული პროექტი
ობიექტი	
ფურც.	№ 21

ნაკვეთი

დაბრუნტული გზა

ნაკვეთის საზღვრები

რეგისტრირებული ნაკვეთი

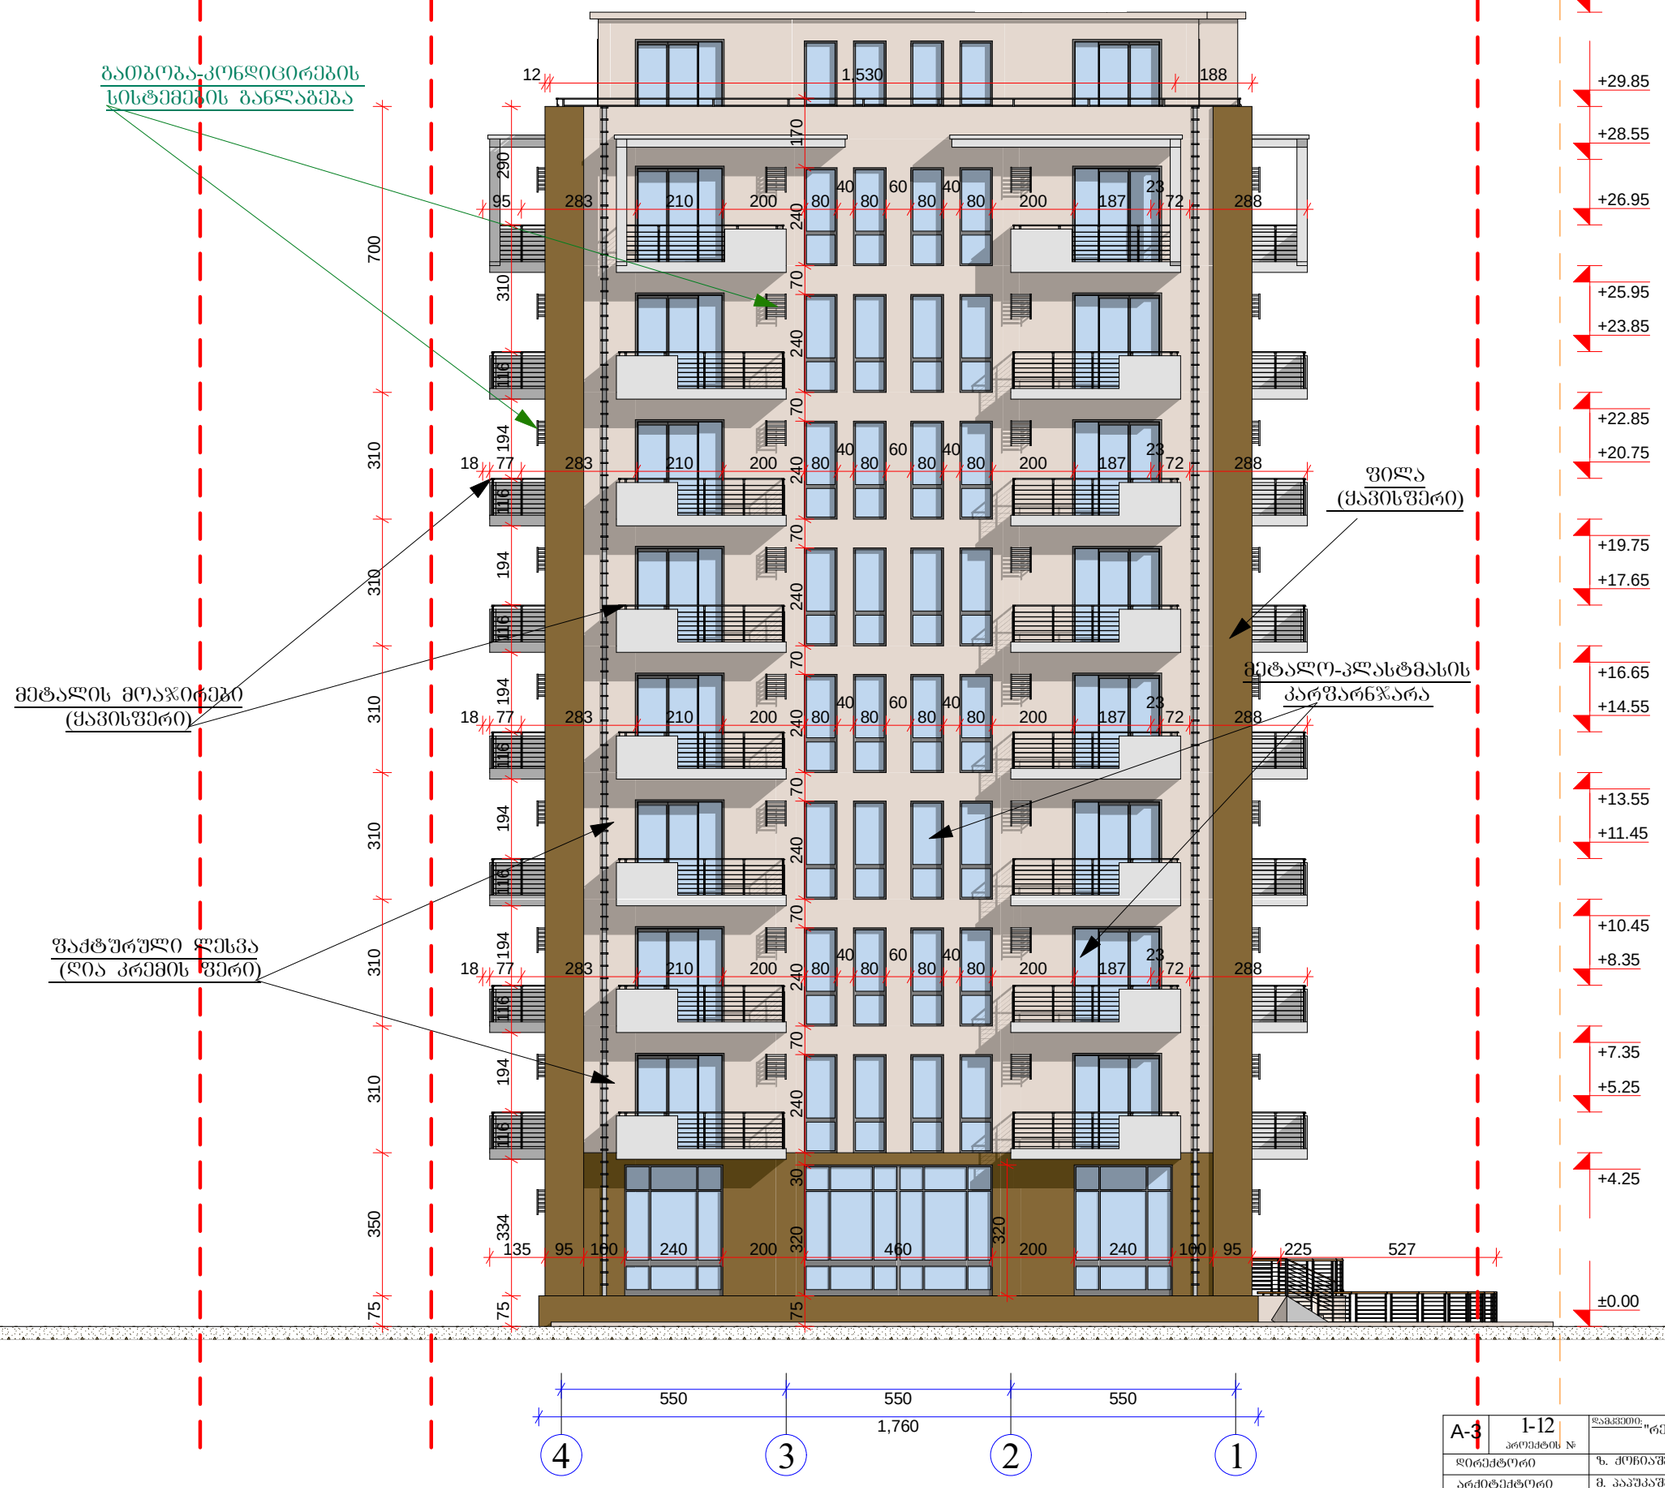

A-3	1-12 პროექტის №	დამკვეთი: "რეალ ესთეიტ კონსტრაქშენ" "Real Estate Construction"	ნახაზი: ფასადი 4 - 1 დერძებში	პროექტის დასახელება: მრავალფუნქციური კომპლექსი ქ. თბილისი, სოფელი დიღომი, ნაკვეთი 034/698	თარიღი 02/22/2014
		დირექტორი ზ. ძოწიაშვილი			
		არქიტექტორი მ. პაპუაშვილი			
			"Real Estate Construction" თბილისი, დიღომი, საბერიო გზასა და ახმეტელის ქუჩის გაკვეთაზე ტელ: (+995) 599 555 574	მასშტაბი 1-150	სტადია არქიტექტურული პროექტი
				ინდექსი	ფურც. № 22



A-3	1-12 პროექტის №	დამკვეთი: "რეალ ესთეიტ კონსტრაქშენ" "Real Estate Construction"		ნახაზი: **ფასადი 3 - ა დერძებში**	პროექტის დასახელება: **მრავალფუნქციური კომპლექსი** ქ. თბილისი, სოფელი დიღომი, ნაკვეთი 034/698
დირექტორი	ზ. ქოჩიაშვილი				
არქიტექტორი	მ. პაპუაშვილი				
				"Real Estate Construction" თბილისი, დიღომი, საჩხერის ბაზისა და ახმეტელის ქუჩის გაკვეთა ტელ: (+995) 599 555 574	მასშტაბი: 1-200 / სტადია: არქიტექტურული პროექტი / ცვლილება: / ფურც.: № 23
					თარიღი 02/22/2014

A-3	1-12	ფასადები. "რეალ ესთეიტ კონსტრაქშენ"		
	ფურცლის №	"Real Estate Construction"		
	ფინანსური მონ.	ს. ტოსტოვის ქ. 3		
	"Real Estate Construction"		ბინა/კომერციული ფართი, საერთო ფართი, ბაზისური ტიპი ტელ.: (+995) 599 555 574	
	1-200	ანონიმური საკუთრების ობიექტის მშენებლობა		
	№ 24	ფურცლის №		

მრავალსართულიანი კომპლექსის მშენებლობა
ს. ტოსტოვის ქ. 3, ფოთი, ლიფტით მოსარგებლე, ბინათმფლობელთა 034/698

02/22/2014	ფურცლის ზომა	ფორმატი
	ფურცლების ჯამური რაოდენობა	ფურცლის №
	1-200	მასშტაბი

ფასადი ა-ბ

ფასადი ბ-ა

ფასადი გ-დ

ფასადი დ-გ

ფასადი ე-ვ

ფასადი ვ-ე

ფასადი ზ-ჟ

ფასადი ჟ-ზ

ფასადი ი-კ

ფასადი კ-ი

ფასადი ლ-მ

ფასადი მ-ლ

ფასადი ნ-ო

ფასადი ო-ნ

ფასადი პ-ჯ

ფასადი ჯ-პ

ფასადი რ-ს

ფასადი ს-რ

ფასადი ტ-უ

ფასადი უ-ტ

ფასადი ფ-ქ

ფასადი ქ-ფ

ფასადი ღ-ყ

ფასადი ყ-ღ

ფასადი შ-ჩ

ფასადი ჩ-შ

ფასადი ც-ძ

ფასადი ძ-ც

ფასადი წ-ჭ

ფასადი ჭ-წ

ფასადი ხ-ჯ

ფასადი ჯ-ხ

ფასადი ჰ-ა

ფასადი ა-ჰ

