საქართველო

ქ. თბილისის მერია

სსიპ თბილისის არქიტექტურის სამსახური

ქ.თბილისი, ისანი-სამგორის რაიონი, ძმები ორბელიანები №7,
შპს არასახელმწიფო საერო სკოლა "ალბიონი" საკუთრებაში დარეგისტრირებული
15079 კვ.მ. არასასოფლო-სამეურნეო დანიშნულების მიწის ნაკვეთის

გეგმა

საფუძველი: ქ. თბილისის მერიის სსიპ ქონების მართვის სააგენტოს წერილი №
ქ. თბილისის მთავრობის №20-32-704. 10.112008 წლის დადგენილება

სამსახურის უფროსი მ\შ:

/ა.ბოჭოიძე/

სიტუაციური სქემა	მაშტაბი: 1:2000

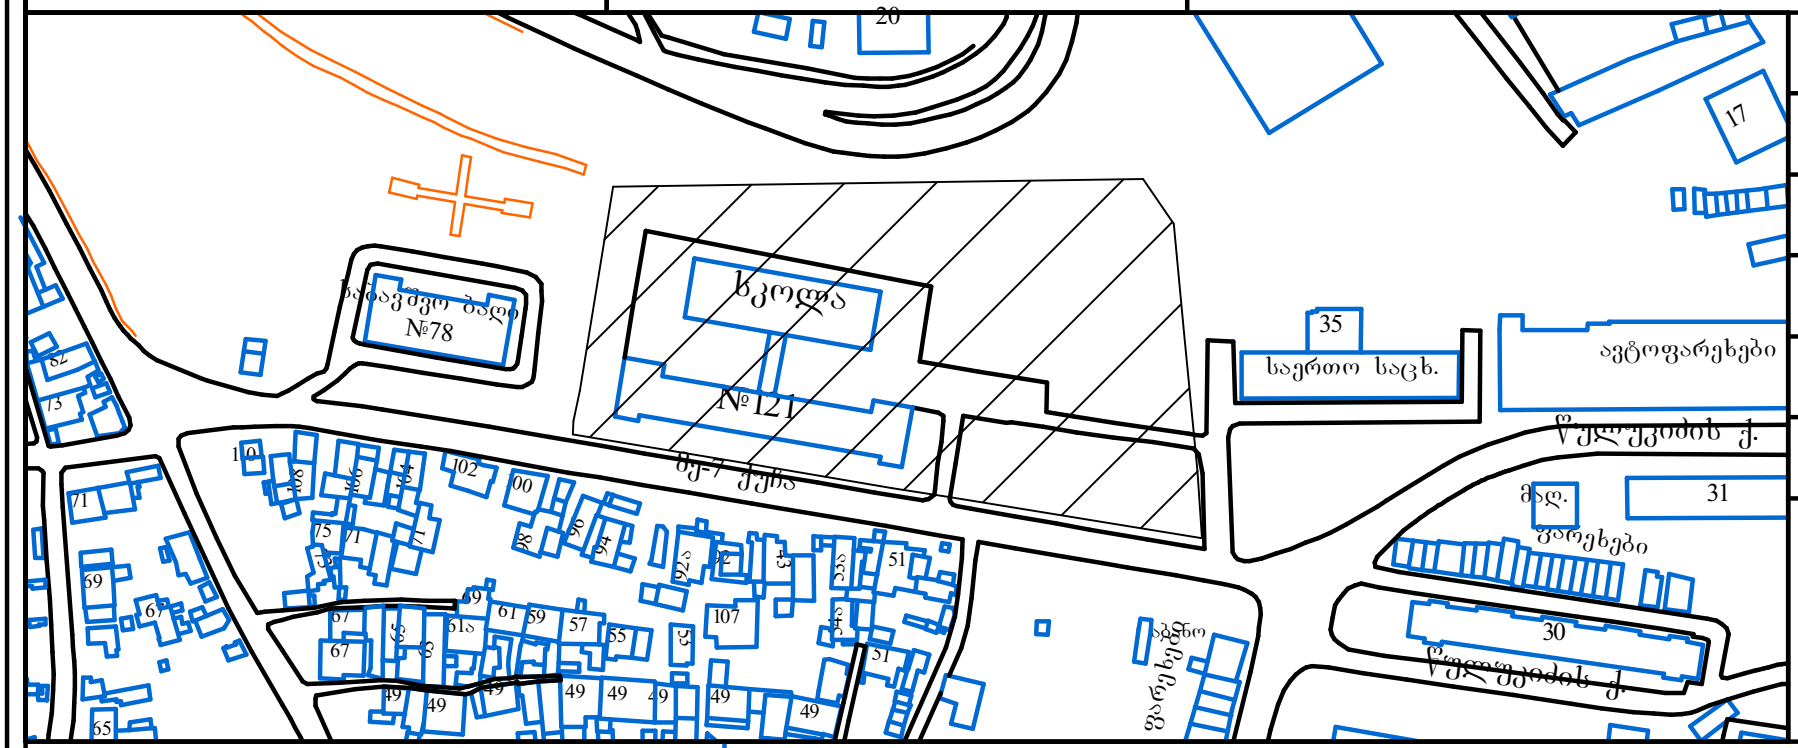

მიწის ნაკვეთის გამოყენების პირობების მომზადების განყოფილება		
განყოფილების უფროსი		ნ.გვენცაძე
მთავარი სპეციალისტი		
საინვესტიციო განყოფილება		
განყოფილების უფროსი		ლ.მელვინიშვილი
მთავარი სპეციალისტი		
მიწის ნაკვეთის ფუნქცია და ქალაქმშენებლობითი პირობების პარამეტრები		

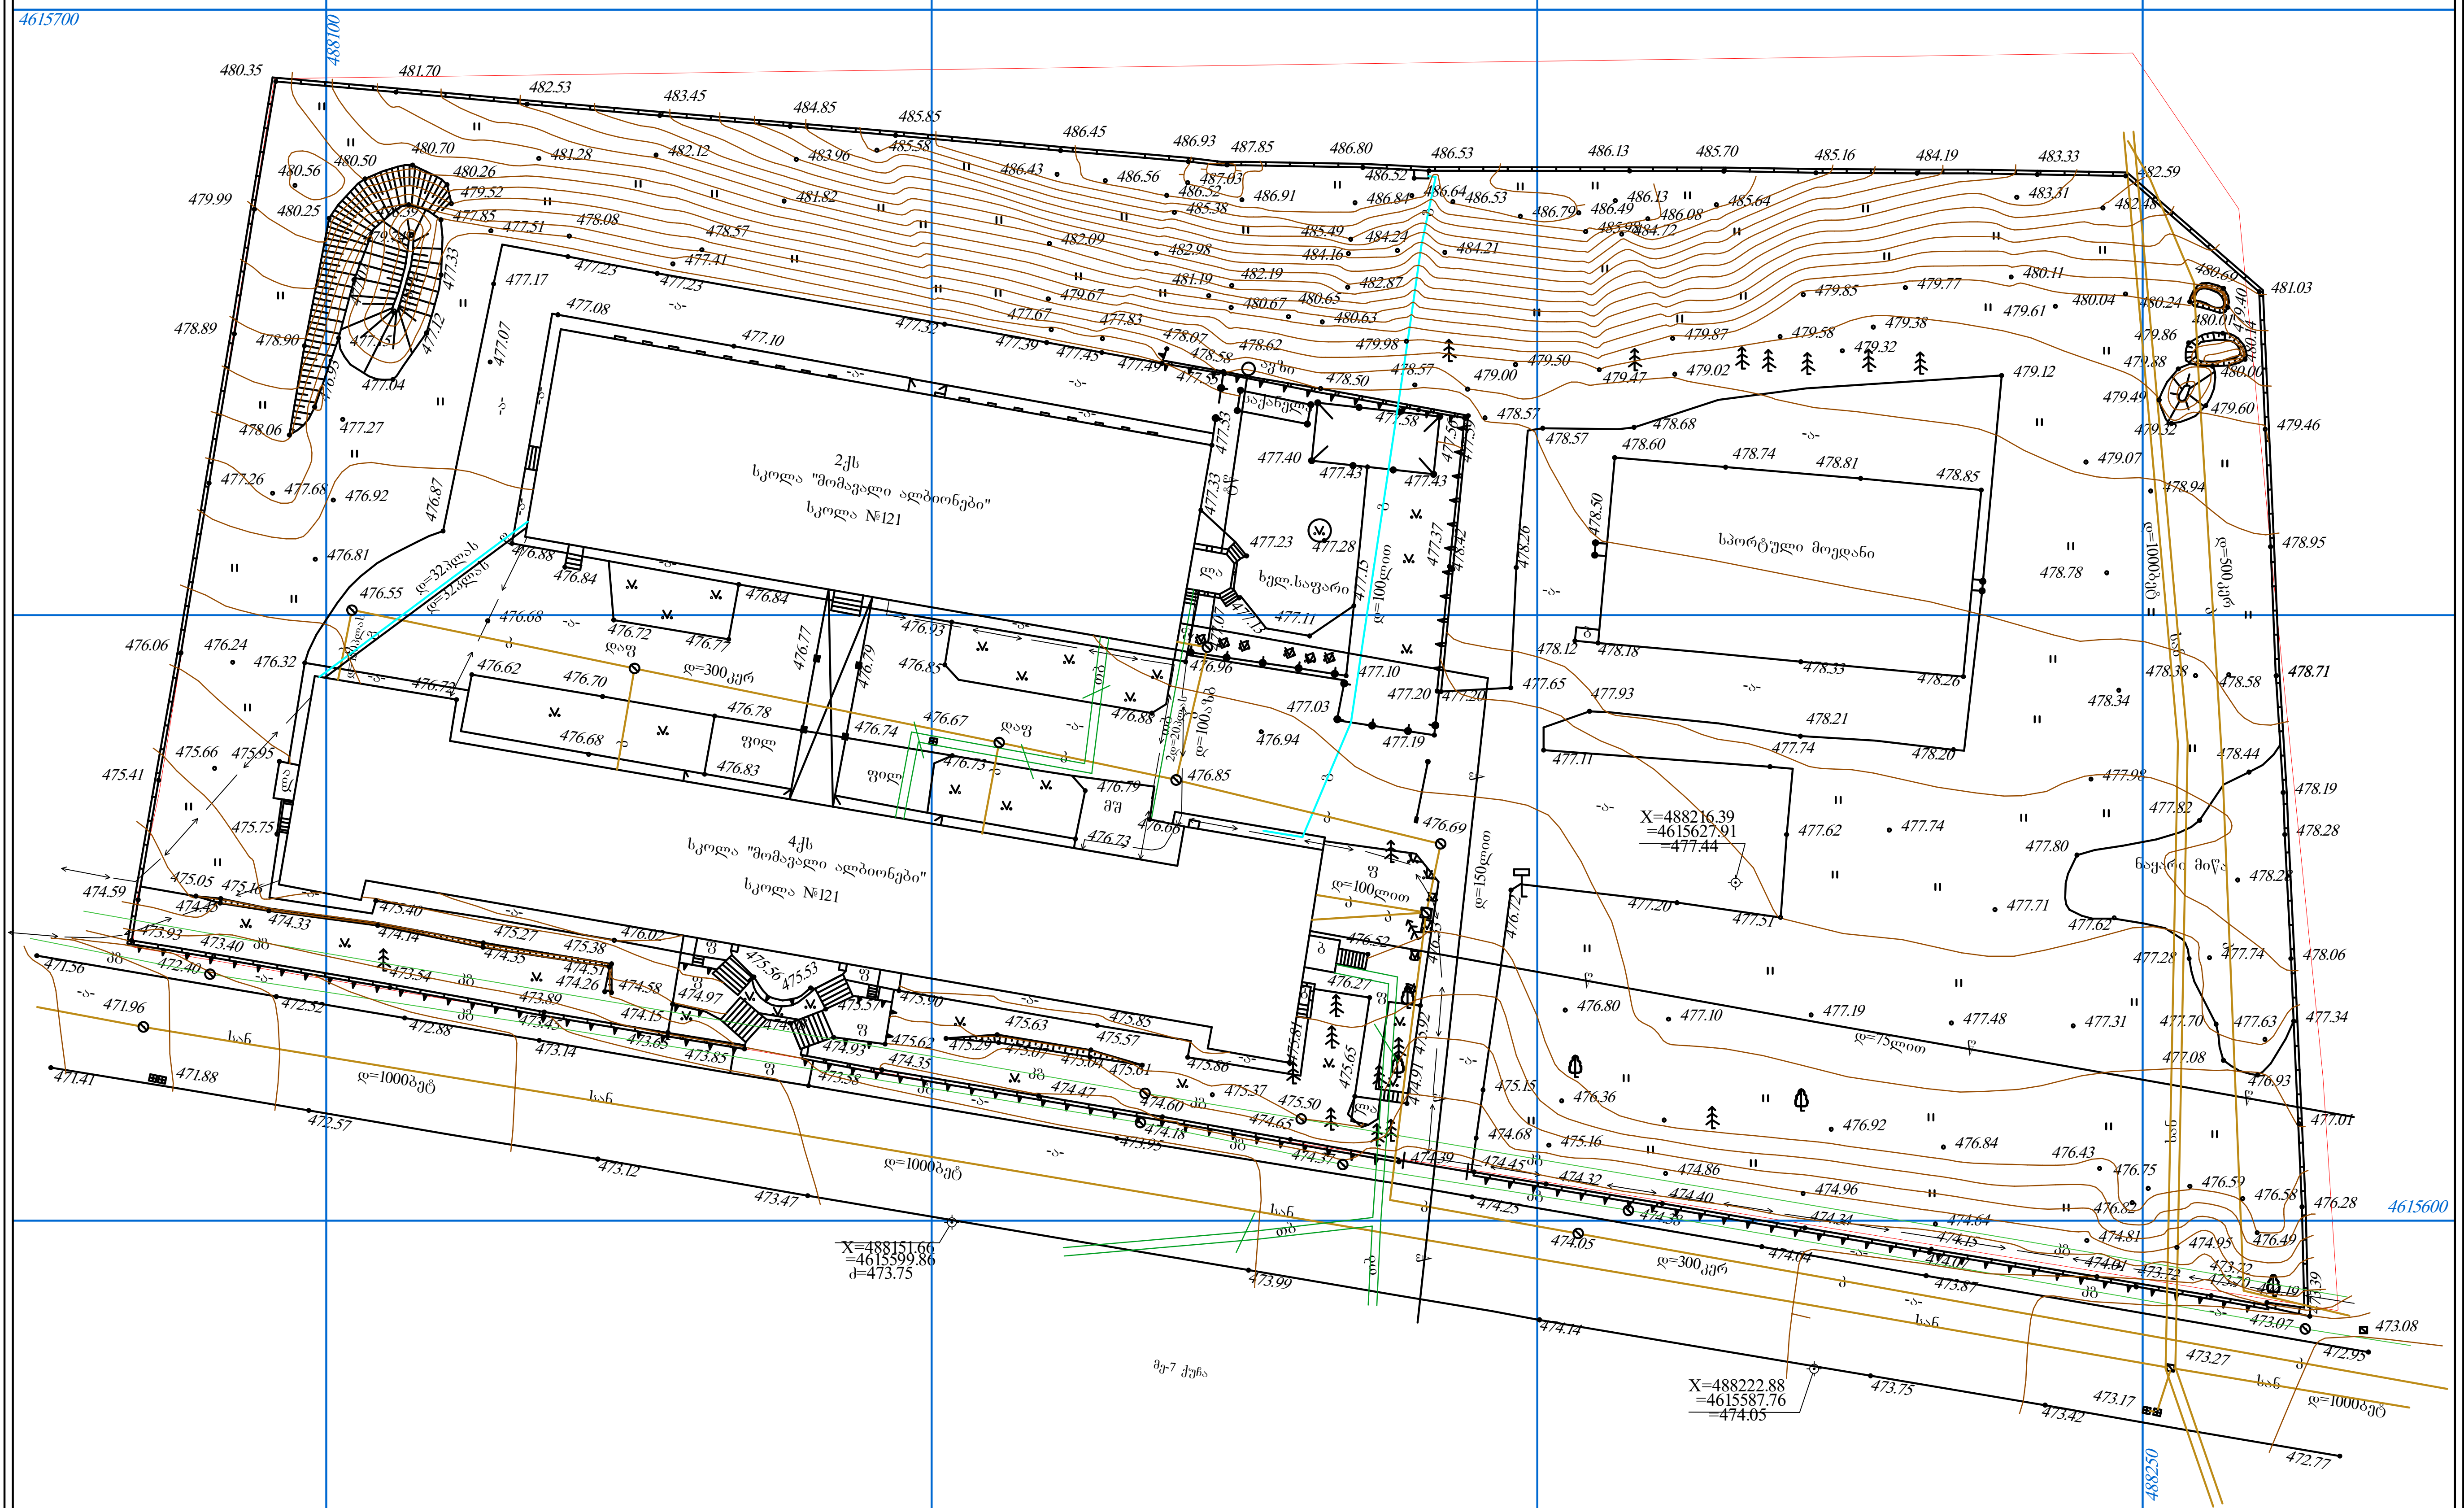

პირობითი აღნიშვნები

ჯ შ 1984 -ის კოორდინატთა სისტემისთ პროექცია

ქს საცხ. შენობა	ხის ღობე	წ	წყალგაყვანილობა
ქა არასაცხ. შენობა	ღობე	გ	გაზი
ფარდული	ქვის კედელი	კ	კანალიზაცია
მშენებარე შენობა	კედელი	სან	სანიაღვრე
სატრანსფორ.	ფლატე	კბ	კავშირგაბმულობა
ჯიხური ხეები	რკინიგზა		ელ. ქსელები
გარე განათება	სამეთვალყურეო ჭები	თგ	გათბობა
	ელ. გადამცემი ხაზი		

შენიშვნა: 1) ———— ნაკვეთის საზღვარი (თუ იგი არის ნახაზზე) მითითებულია დამკვეთის მიერ
2) მიწის სამუშაოების შესრულებისას შეატყობინეთ კომუნიკაციის წარმომადგენლებს

შ.პ.ს. "კირკიტაძე და კომპანია"

პეკინის ქ. №27/10 ტ: 37 46 49 მობ: 8 99 56 22 76, ფაქსი: 37 23 00

l.t.d. "kirkitadze & company"

ეკინი სტრ. 27/10 ტელ: 37 46 49 მობ: 8 99 56 22 76, ფაქს: 37 23 00

www. kirkitadze.ge kirkitadze@mail.ru

დირექტორი:		კირკიტაძე რ.
აზომა:		ჯამბაზიშვილი ბ.
დახაზა:		თოდუა გ.
დამკვეთი:		შპს არასახელმწიფო საერო სკოლა "ალბიონი"
მაშტაბი: 1:500		29/07/2013წ.


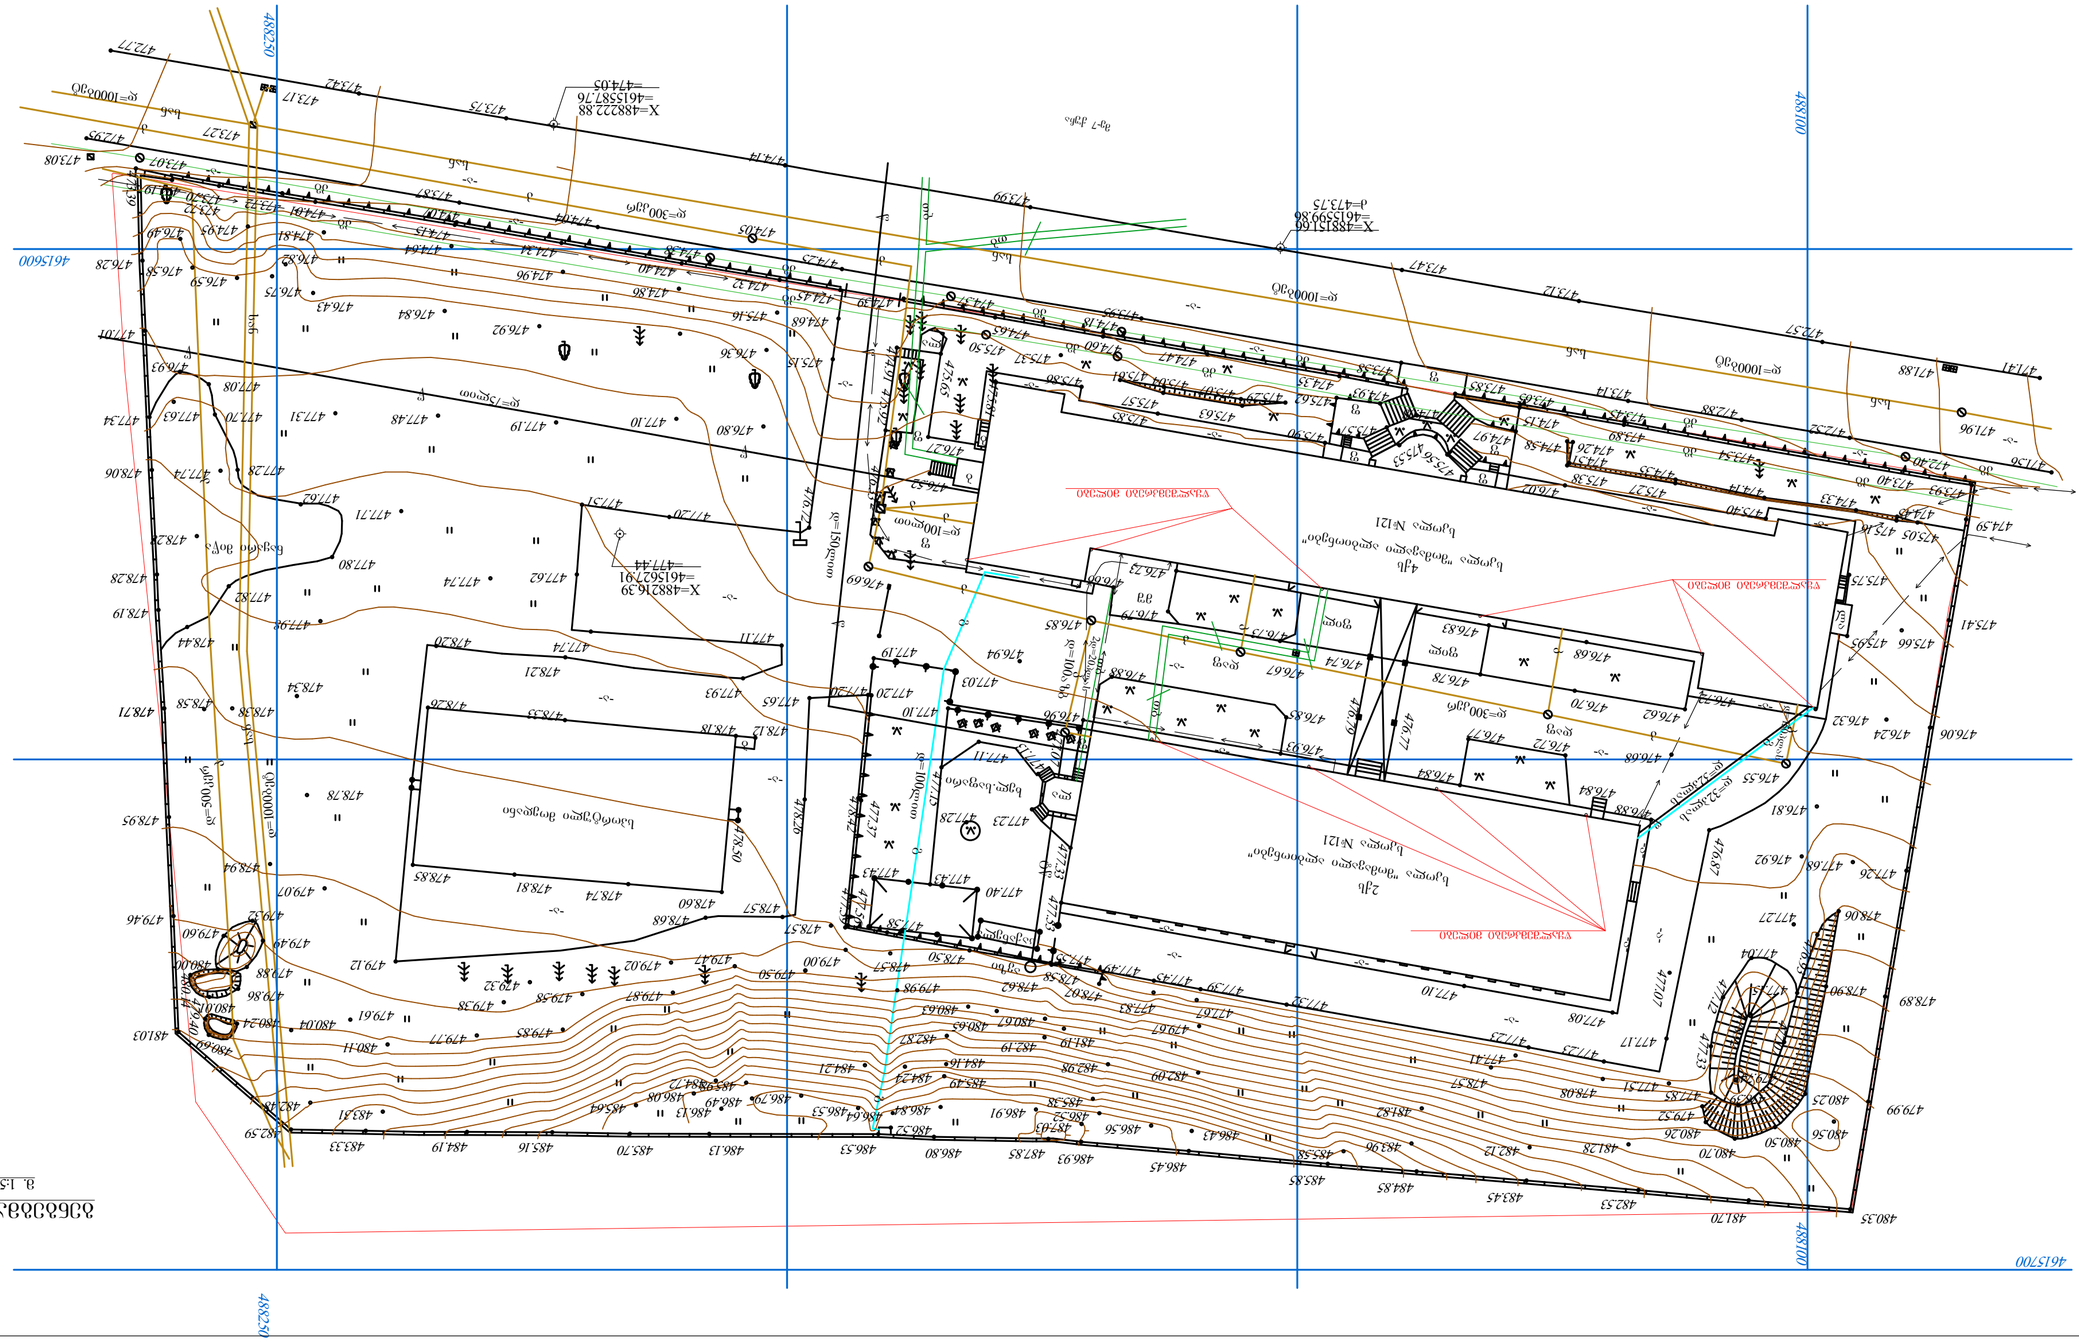










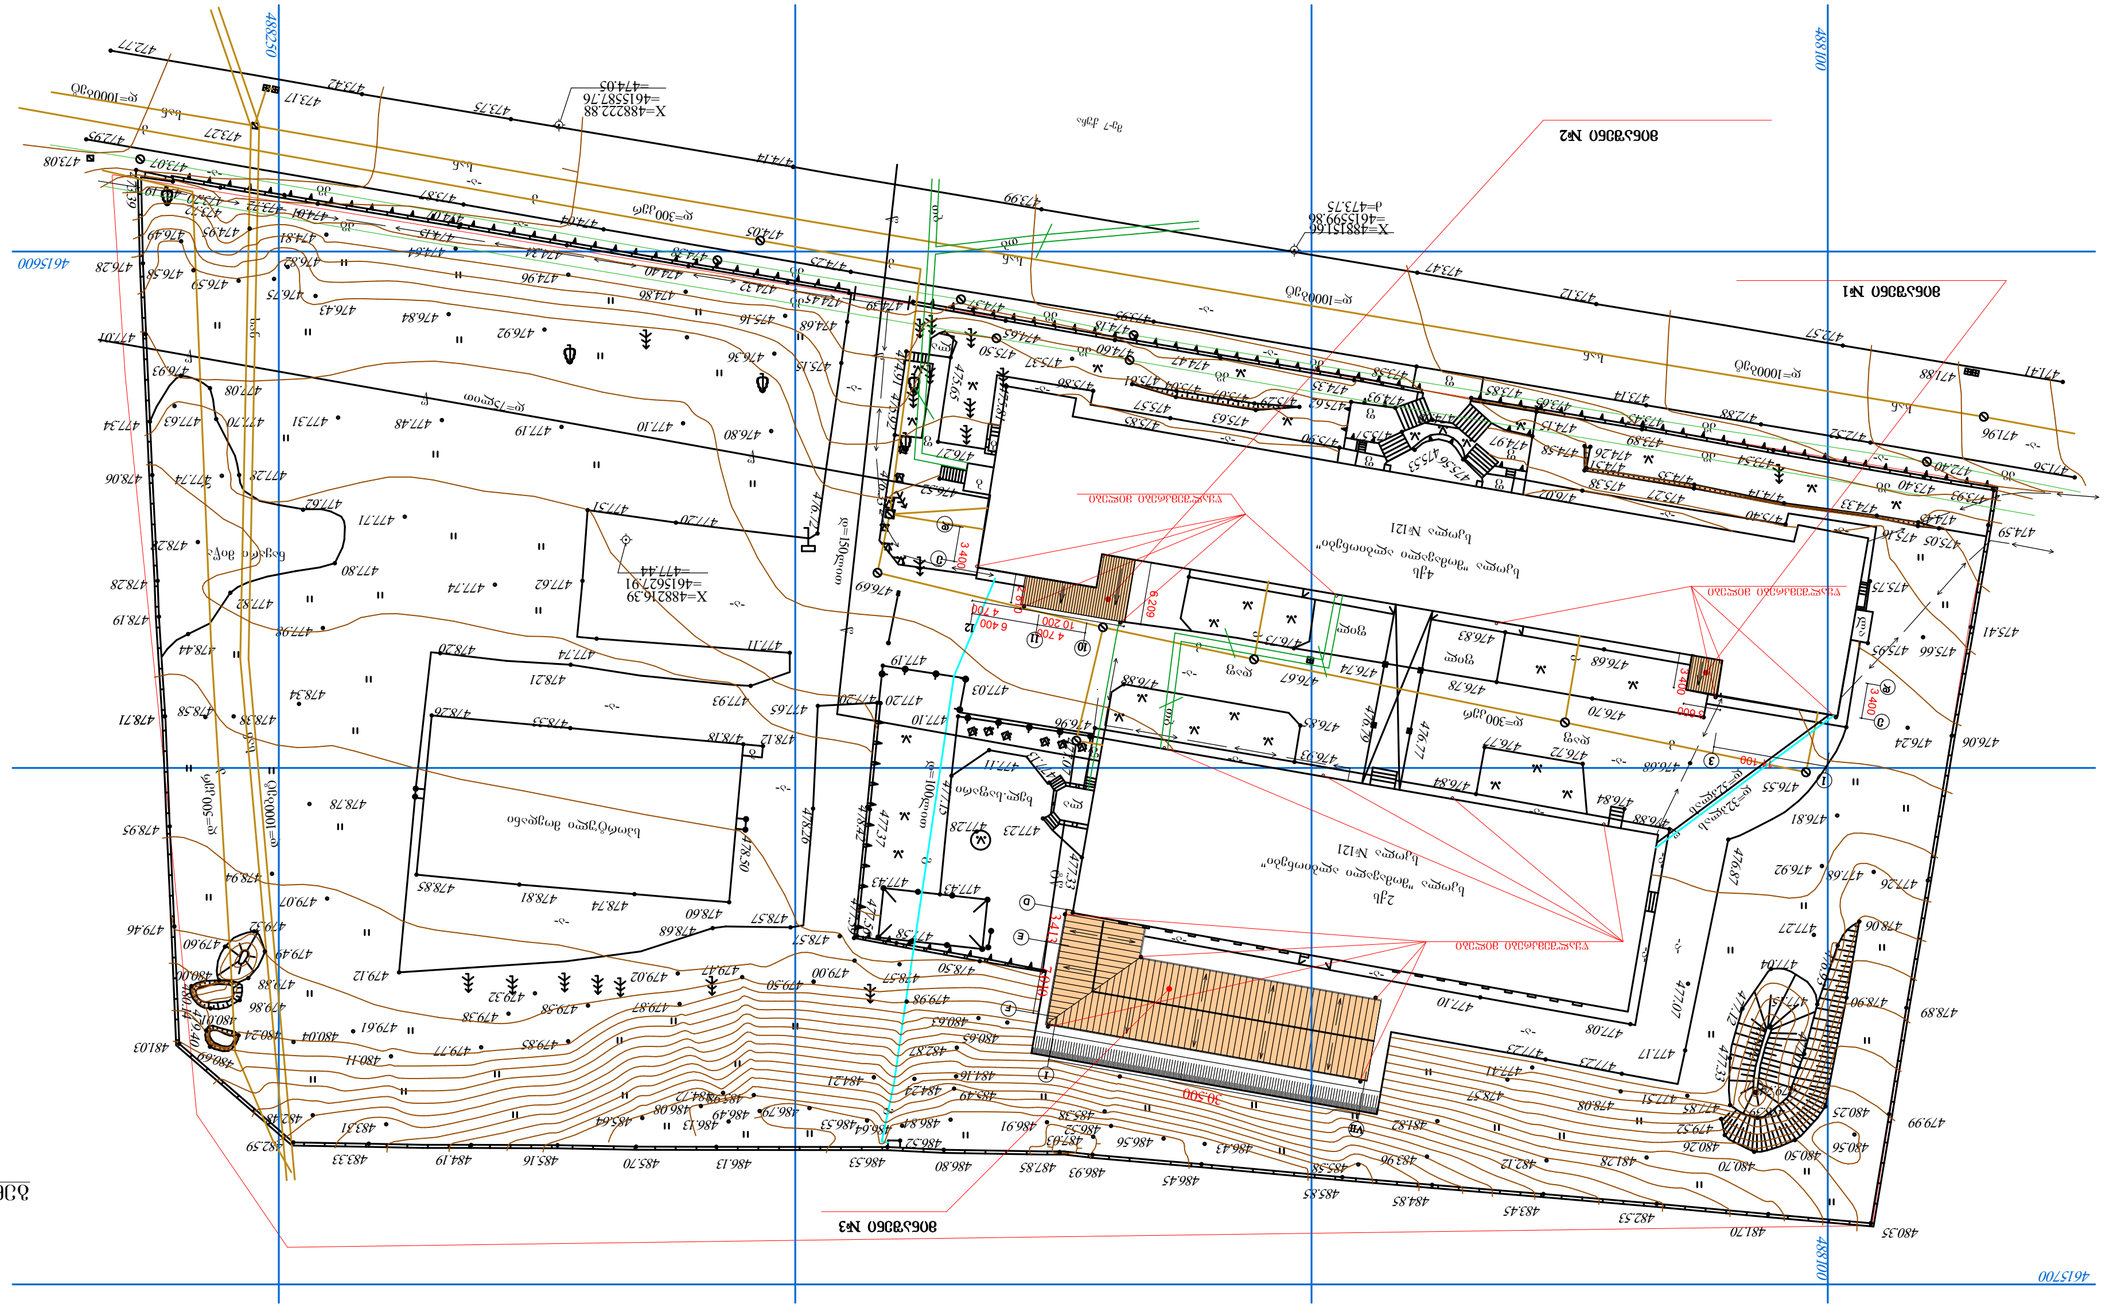
