ზ.ს.ხ. "დიმინანტის" მიერ შესყიდული მიწის ნაკვეთი

-1 სართული -2,80 ნიშნულზე

საერთო ფართი - 801.4 მ2

მათ შორის :

ავტოსადგომის ფართი - 774.4 მ2

კიბის შიგრედის ფართი - 27 მ2

სადგომი 34 ავტოზე

A: 774.4 m²

A: 27.0 m²

66.8 m²

-2.80

ფასადი 9 - 1

ფასადი 1-9

ფასადი ა - ე

ჭრილი 9 - 1 პანდუსი

ჭრილი ბლოკების

ჭრილი

A-3	I-18 პროექტის №	დამკვეთი: ზ.ს.ხ. დიმინანტი	ნახაზი: ავტოშარეხის გეგმა	პროექტის დასახელება: 9 სართულიანი მრავალ ბინიანი საცხოვრებელი სახლი	თარიღი 21/07/2014
არქიტექტორი	ზ. ხაჩიძე				
არქიტექტორი	მ. პაპუაშვილი	ზ.ს.ხ. დიმინანტი თბილისი, დიღომი, საბურთალო გზისა და ახმეტელის ქუჩის გაერთიანება ტელ: (+995) 599 555 574	მასშტაბი I-200	სტადია პროექტი	ნომერი № 9

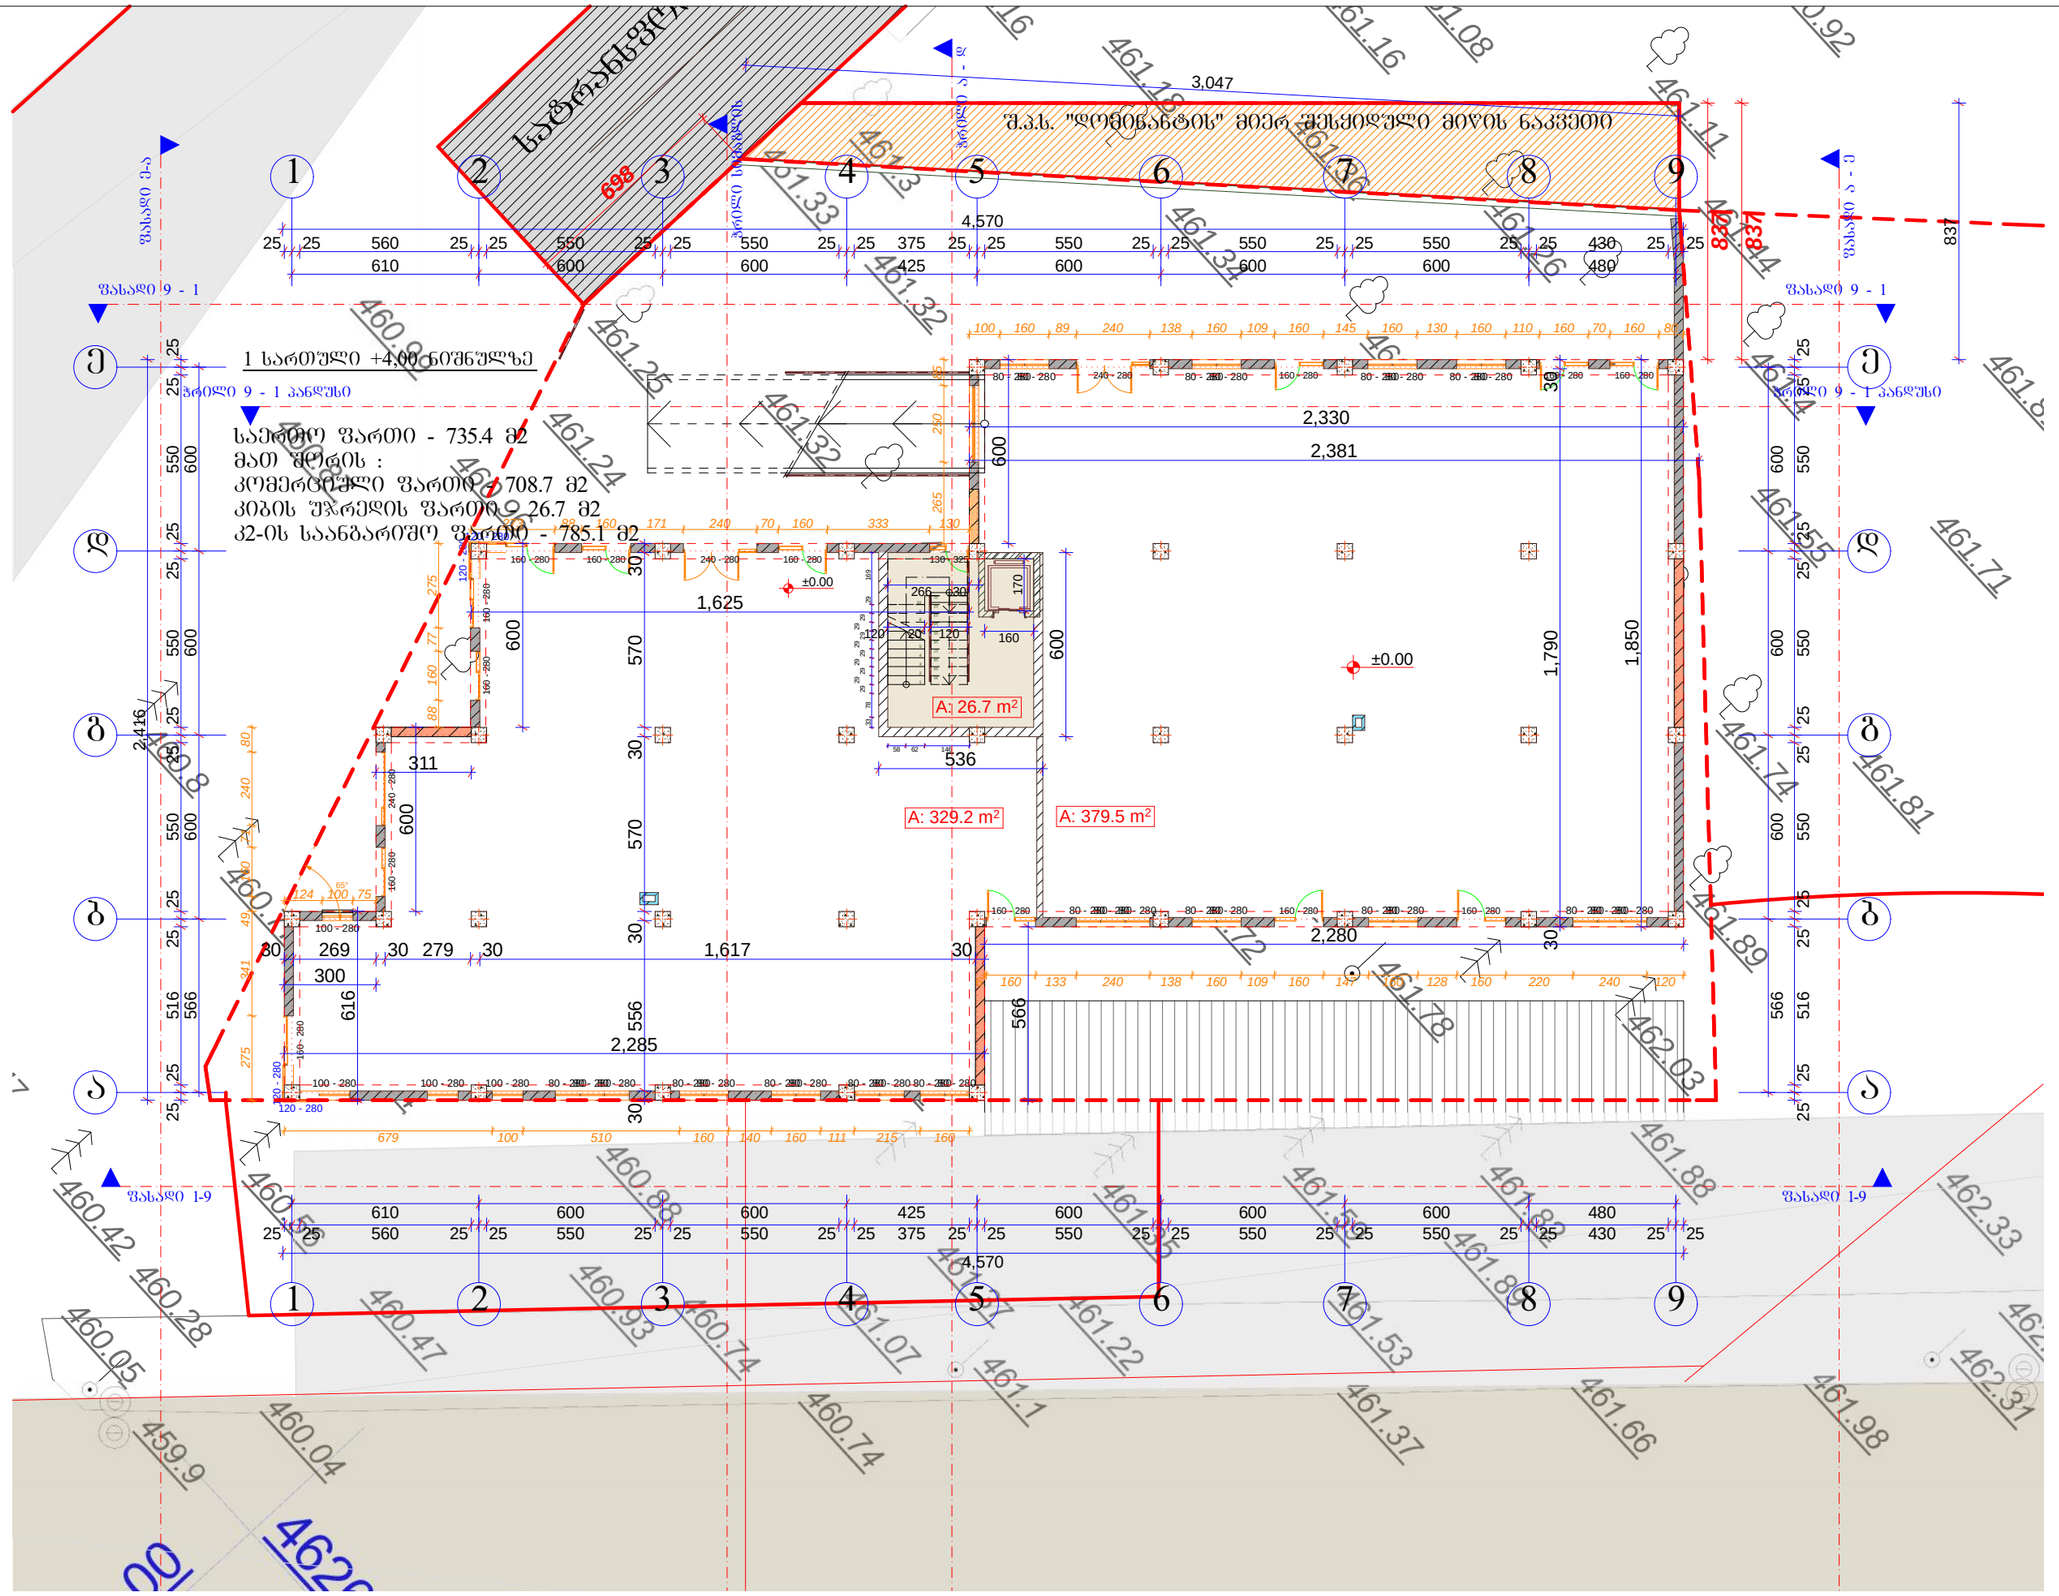

A-3	1-18 პროექტის №	დამკვეთი: შ.პ.ს. დღემენანტი	ნახაზი: 1 სართულის გეგმა	პროექტის დასახელება: 9 სართულიანი მრავალ ბინიანი საცხოვრებელი სახლი	თარიღი 21/07/2014
არქიტექტორი	ზ. ხაჩიძე				
არქიტექტორი	მ. პაპუაშვილი	შ.პ.ს. დღემენანტი თბილისი, დიღომი, საბერძნე პუნქა №5 ანანტრის კომპლექსის პარკინგის ტერ: (+995) 599 555 574		მასშტაბი 1-200	სტადია პროექტი	ინდექსი	ფურც. № 10




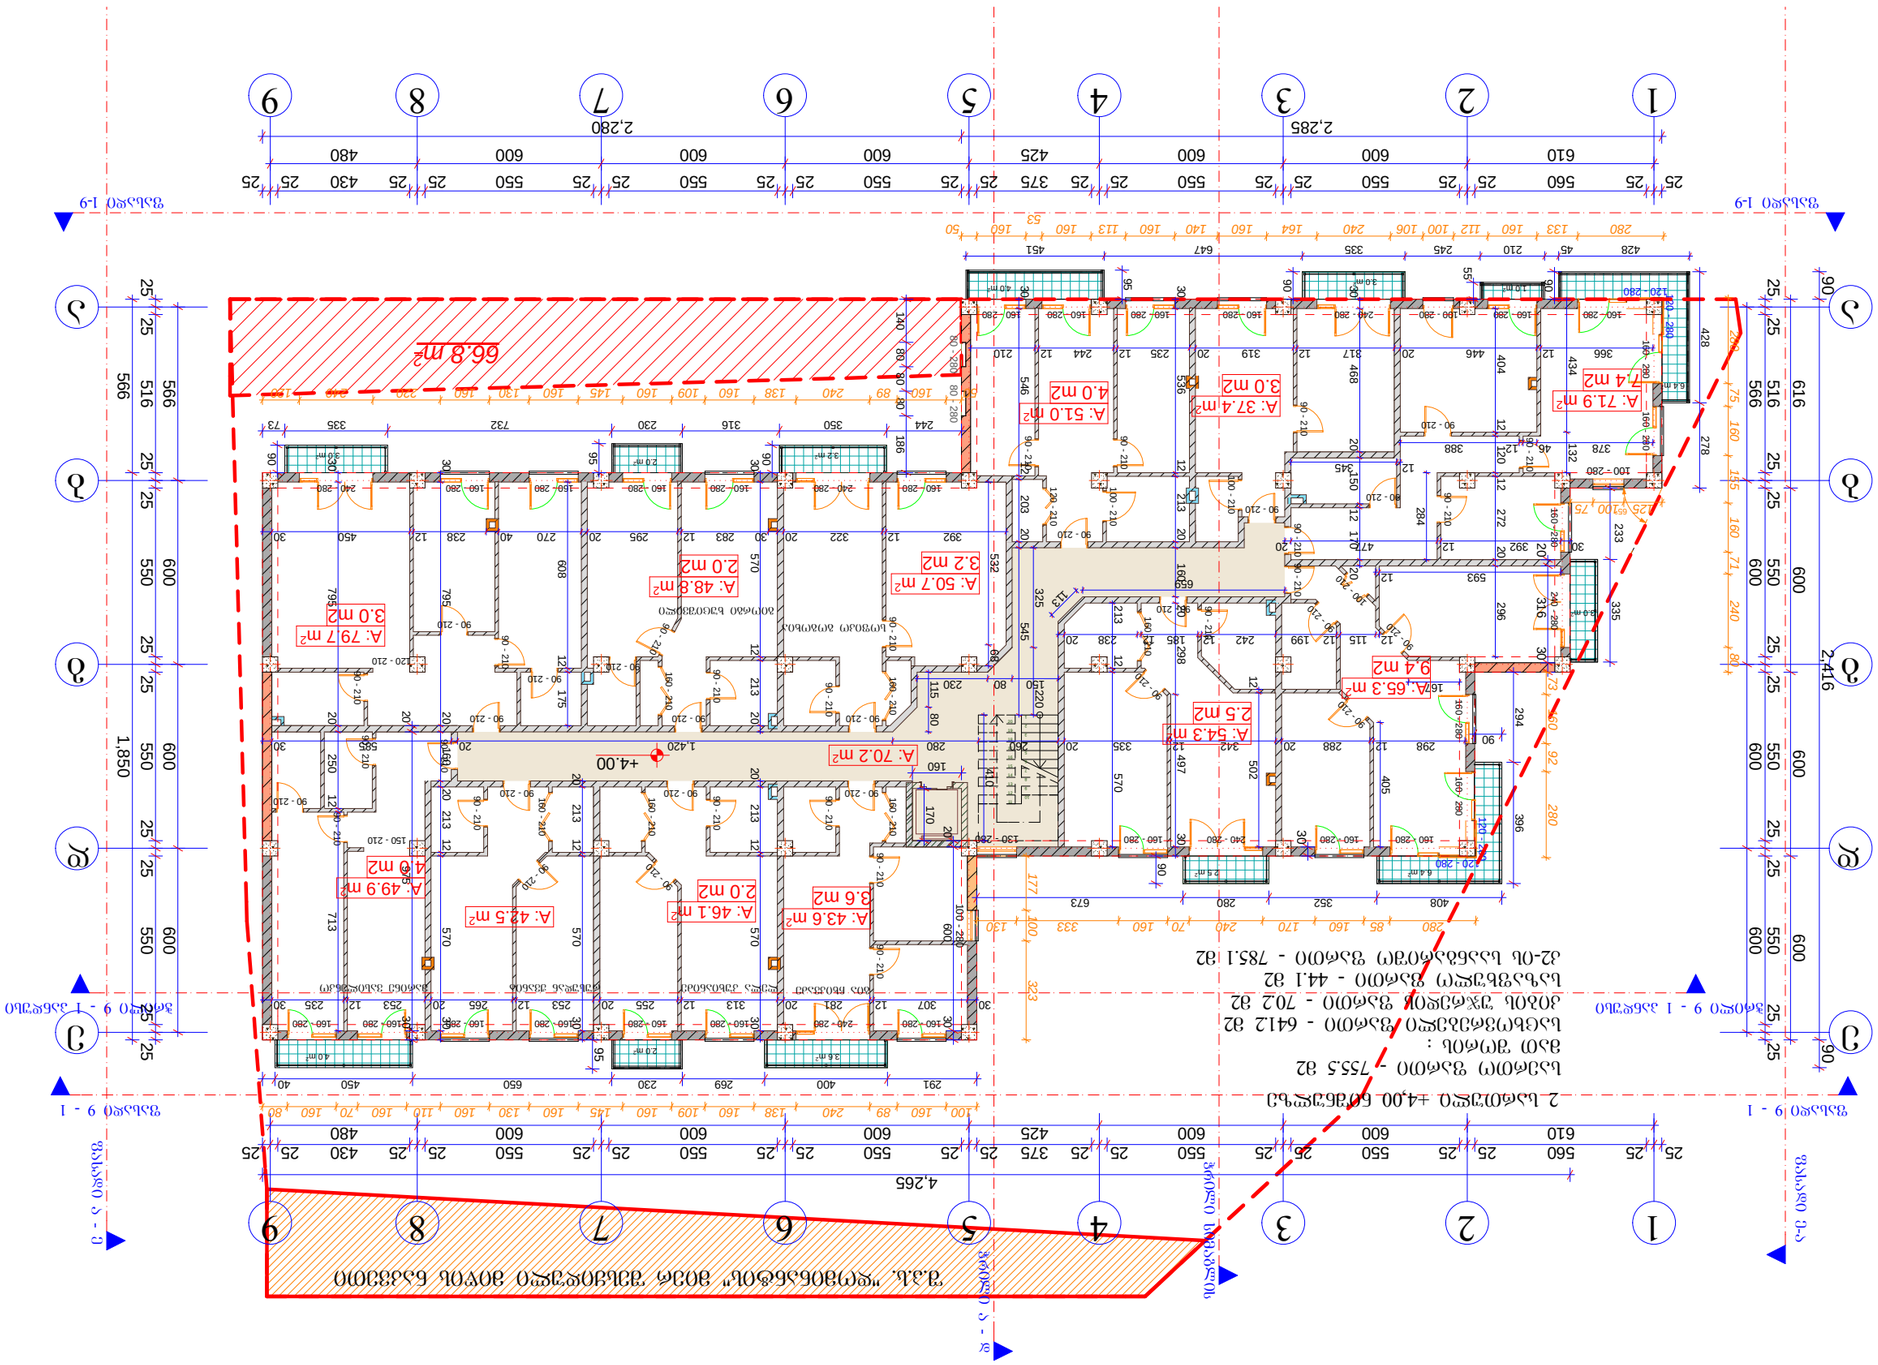

		ნახაზის №:	12
		მასშტაბი:	1:200
		ფორმატი:	A3
		თარიღი:	21/07/2014

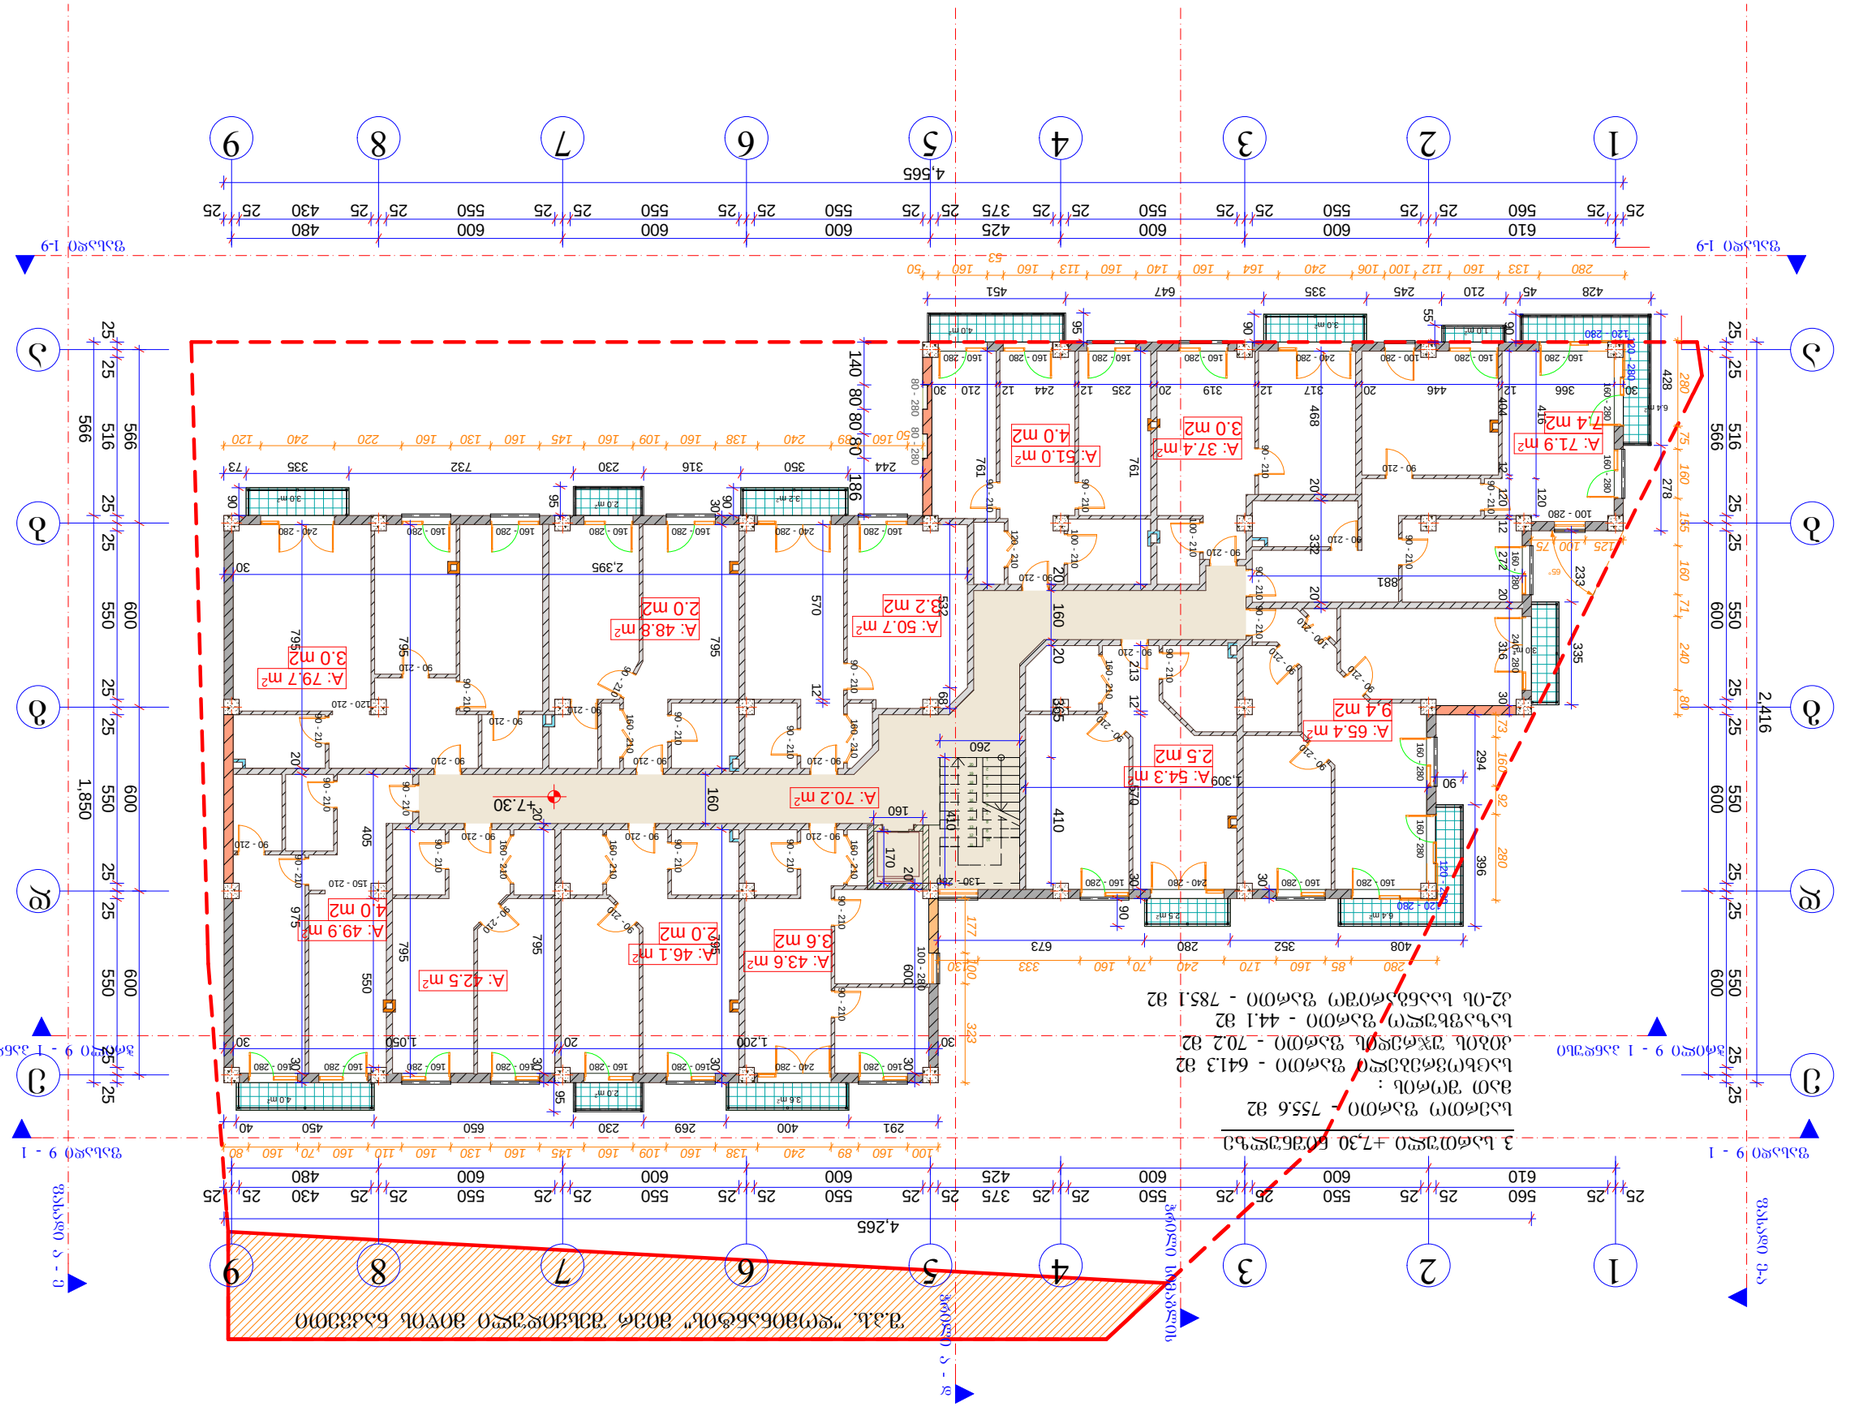

			13

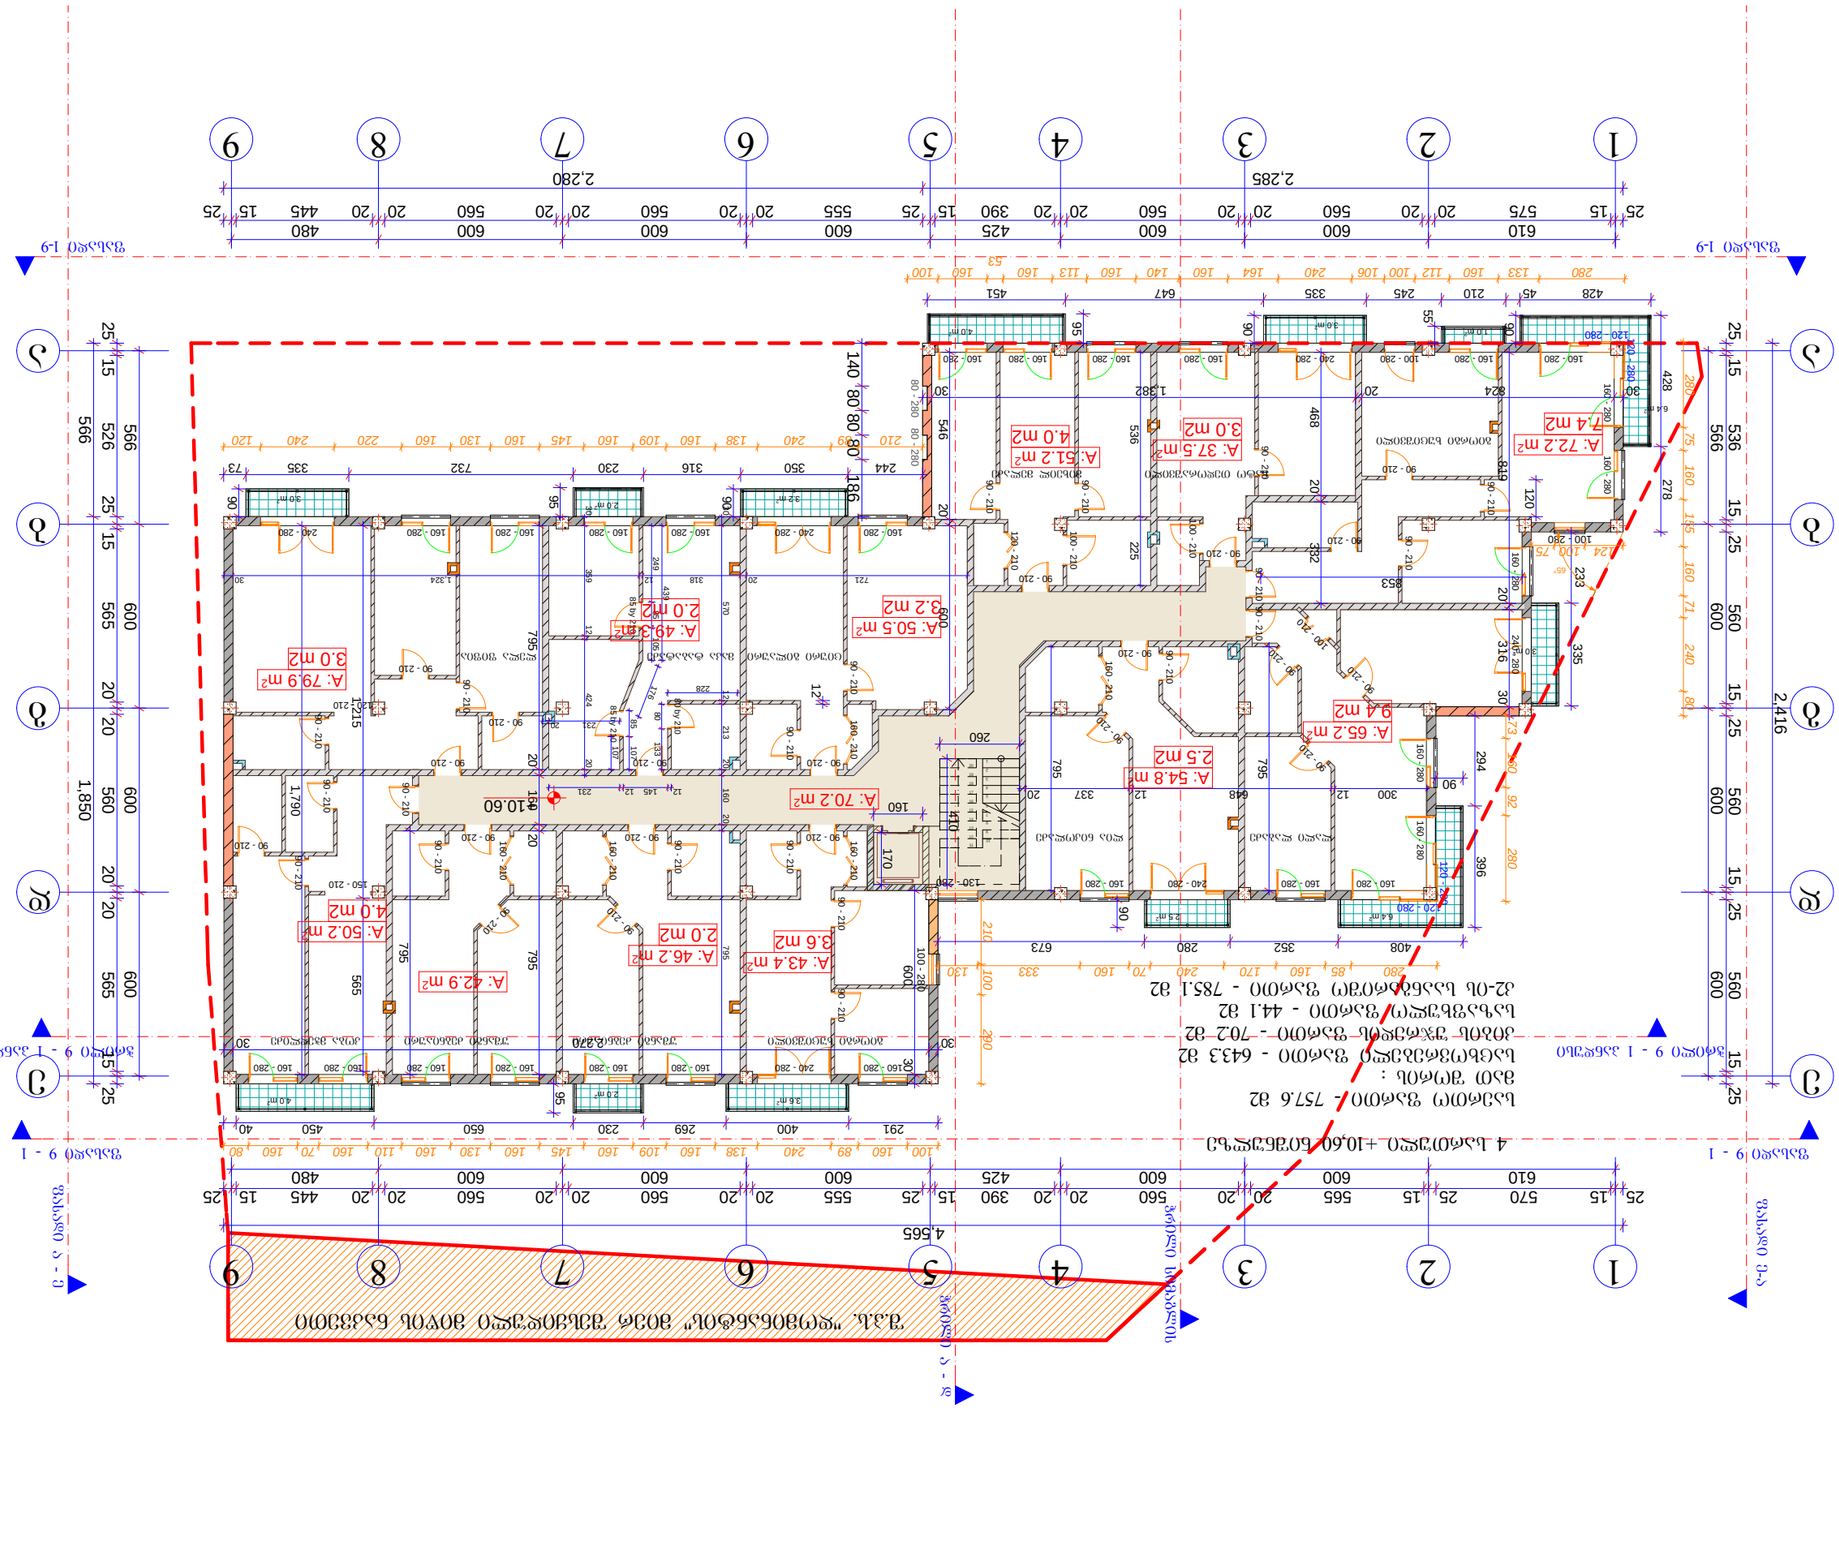









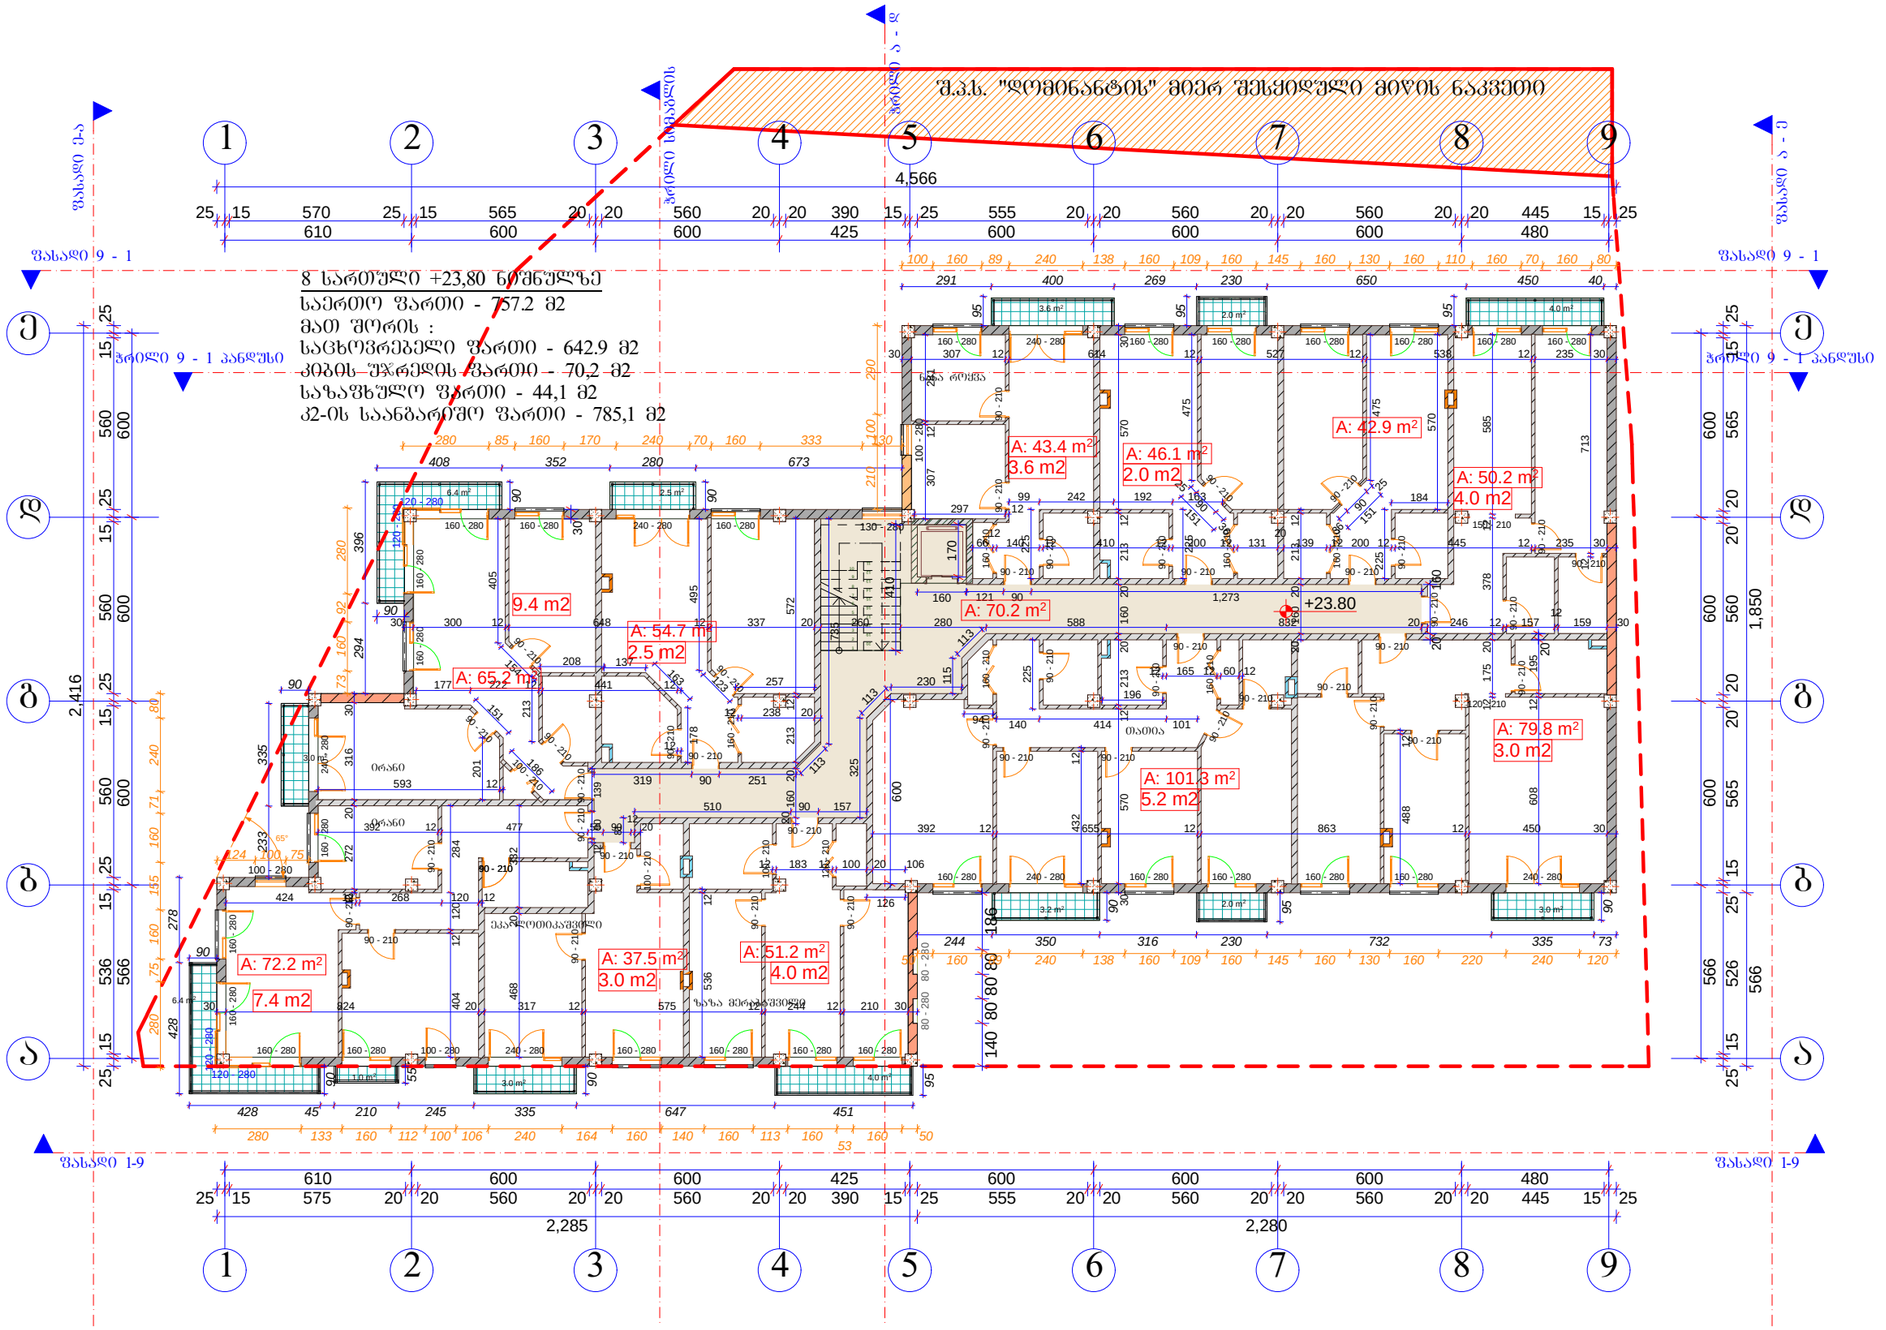

A-3	1-18 პროექტის №	დამკვეთი: შ.პ.ს. დღმინანტი	ნახაზი: 8 სართულის გეგმა	პროექტის დასახელება: 9 სართულიანი მრავალ ბინიანი საცხოვრებელი სახლი	თარიღი 21/07/2014
არქიტექტორი	ზ. ხანიძე				
არქიტექტორი	მ. პაპუაშვილი	შ.პ.ს. დღმინანტი თბილისი, დღღიშ. ხაჩრდილო გზისა და ახმეტელის ჭიშის მარკეტინგი ტელ: (+995) 599 555 574		მასშტაბი 1-150	სტადია პროექტი	ინდექსი	ფურც. № 17




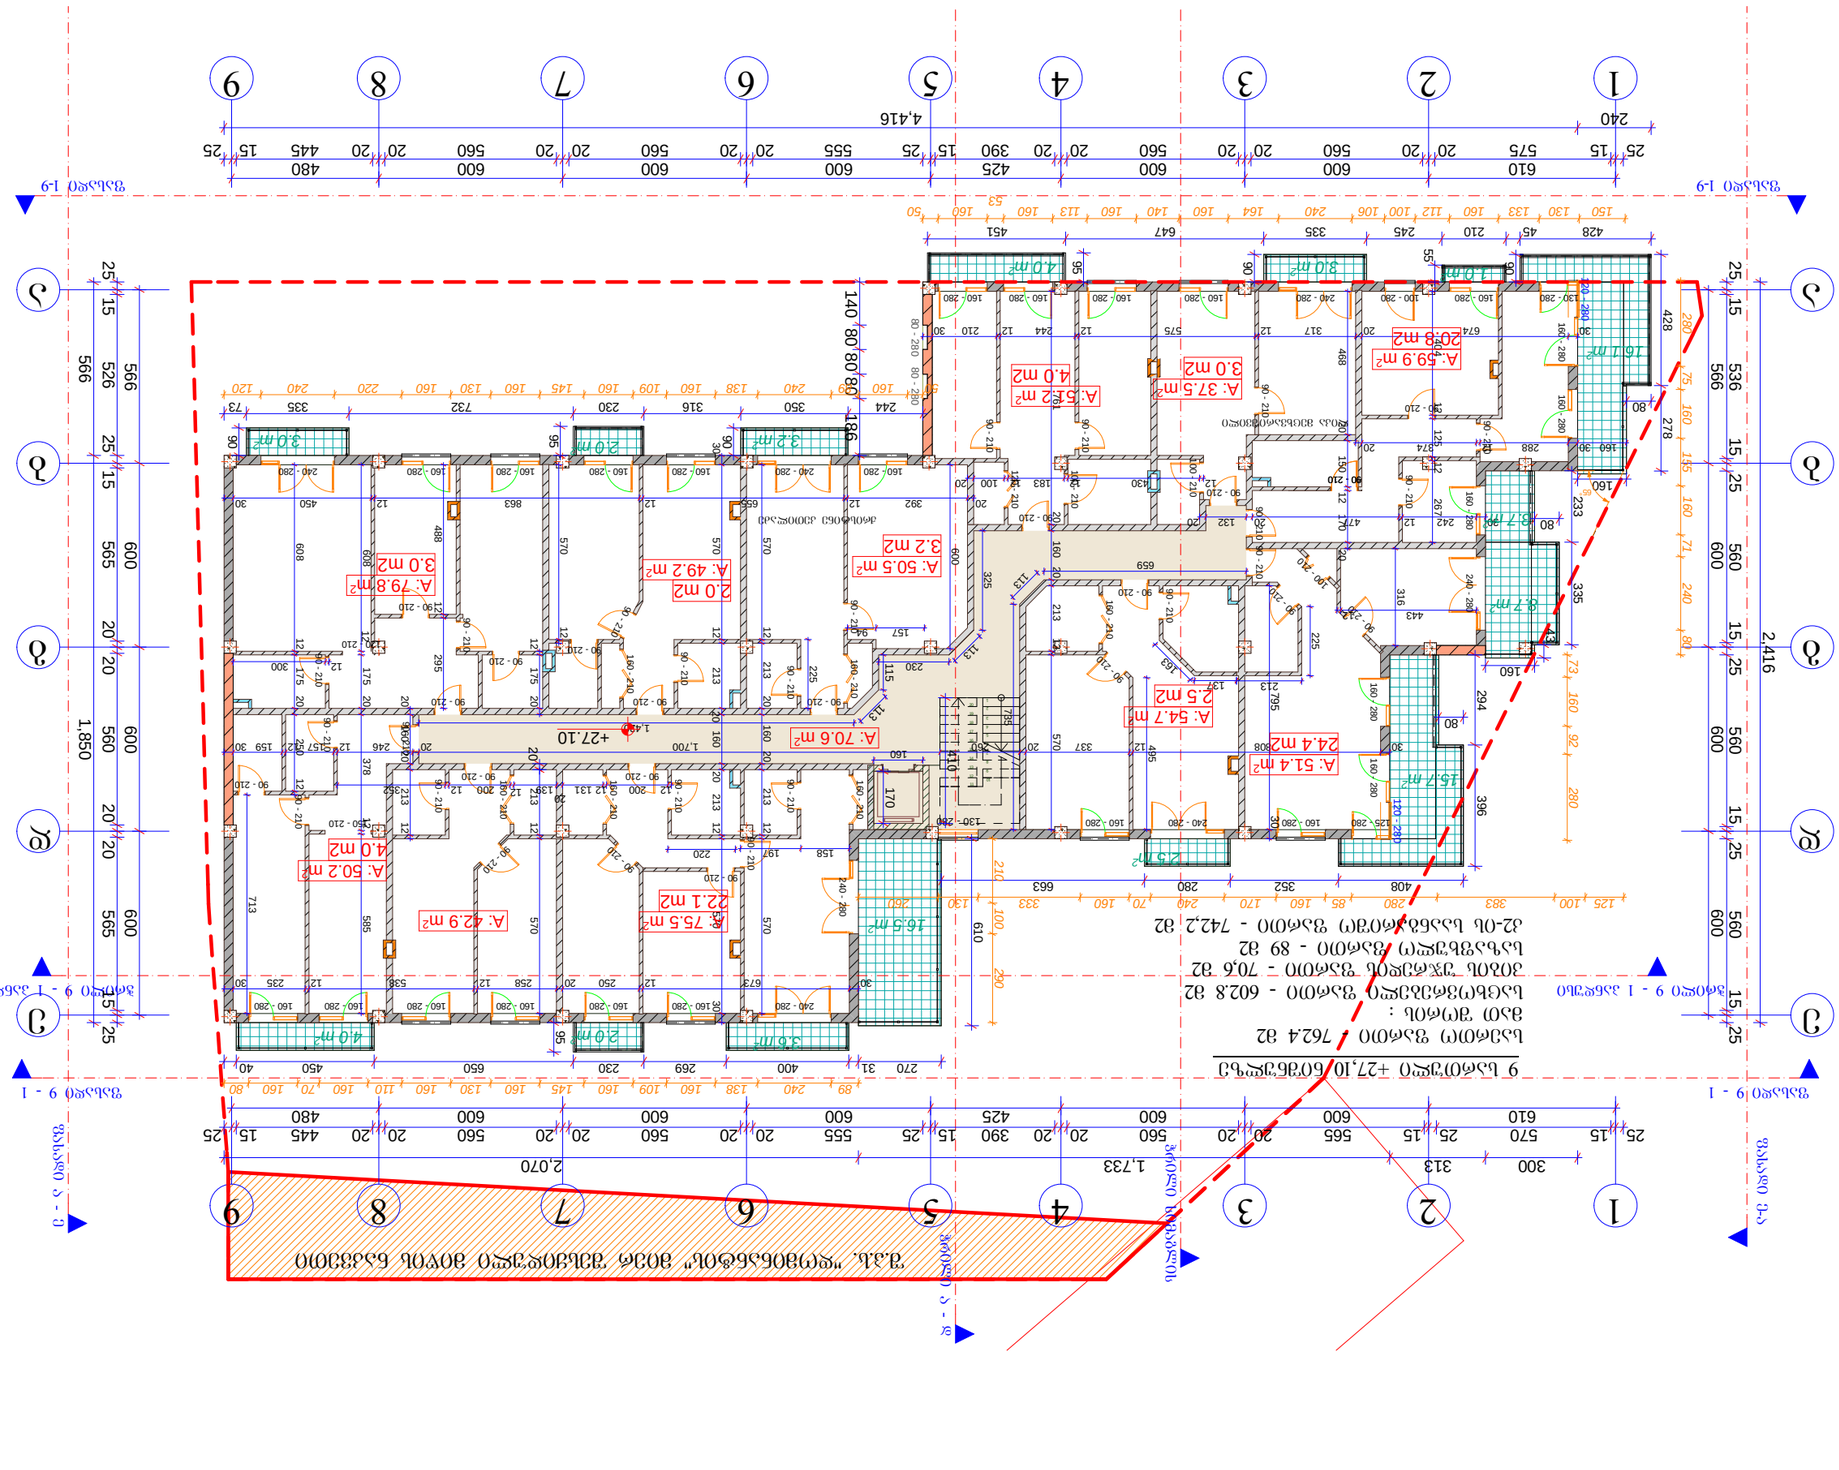

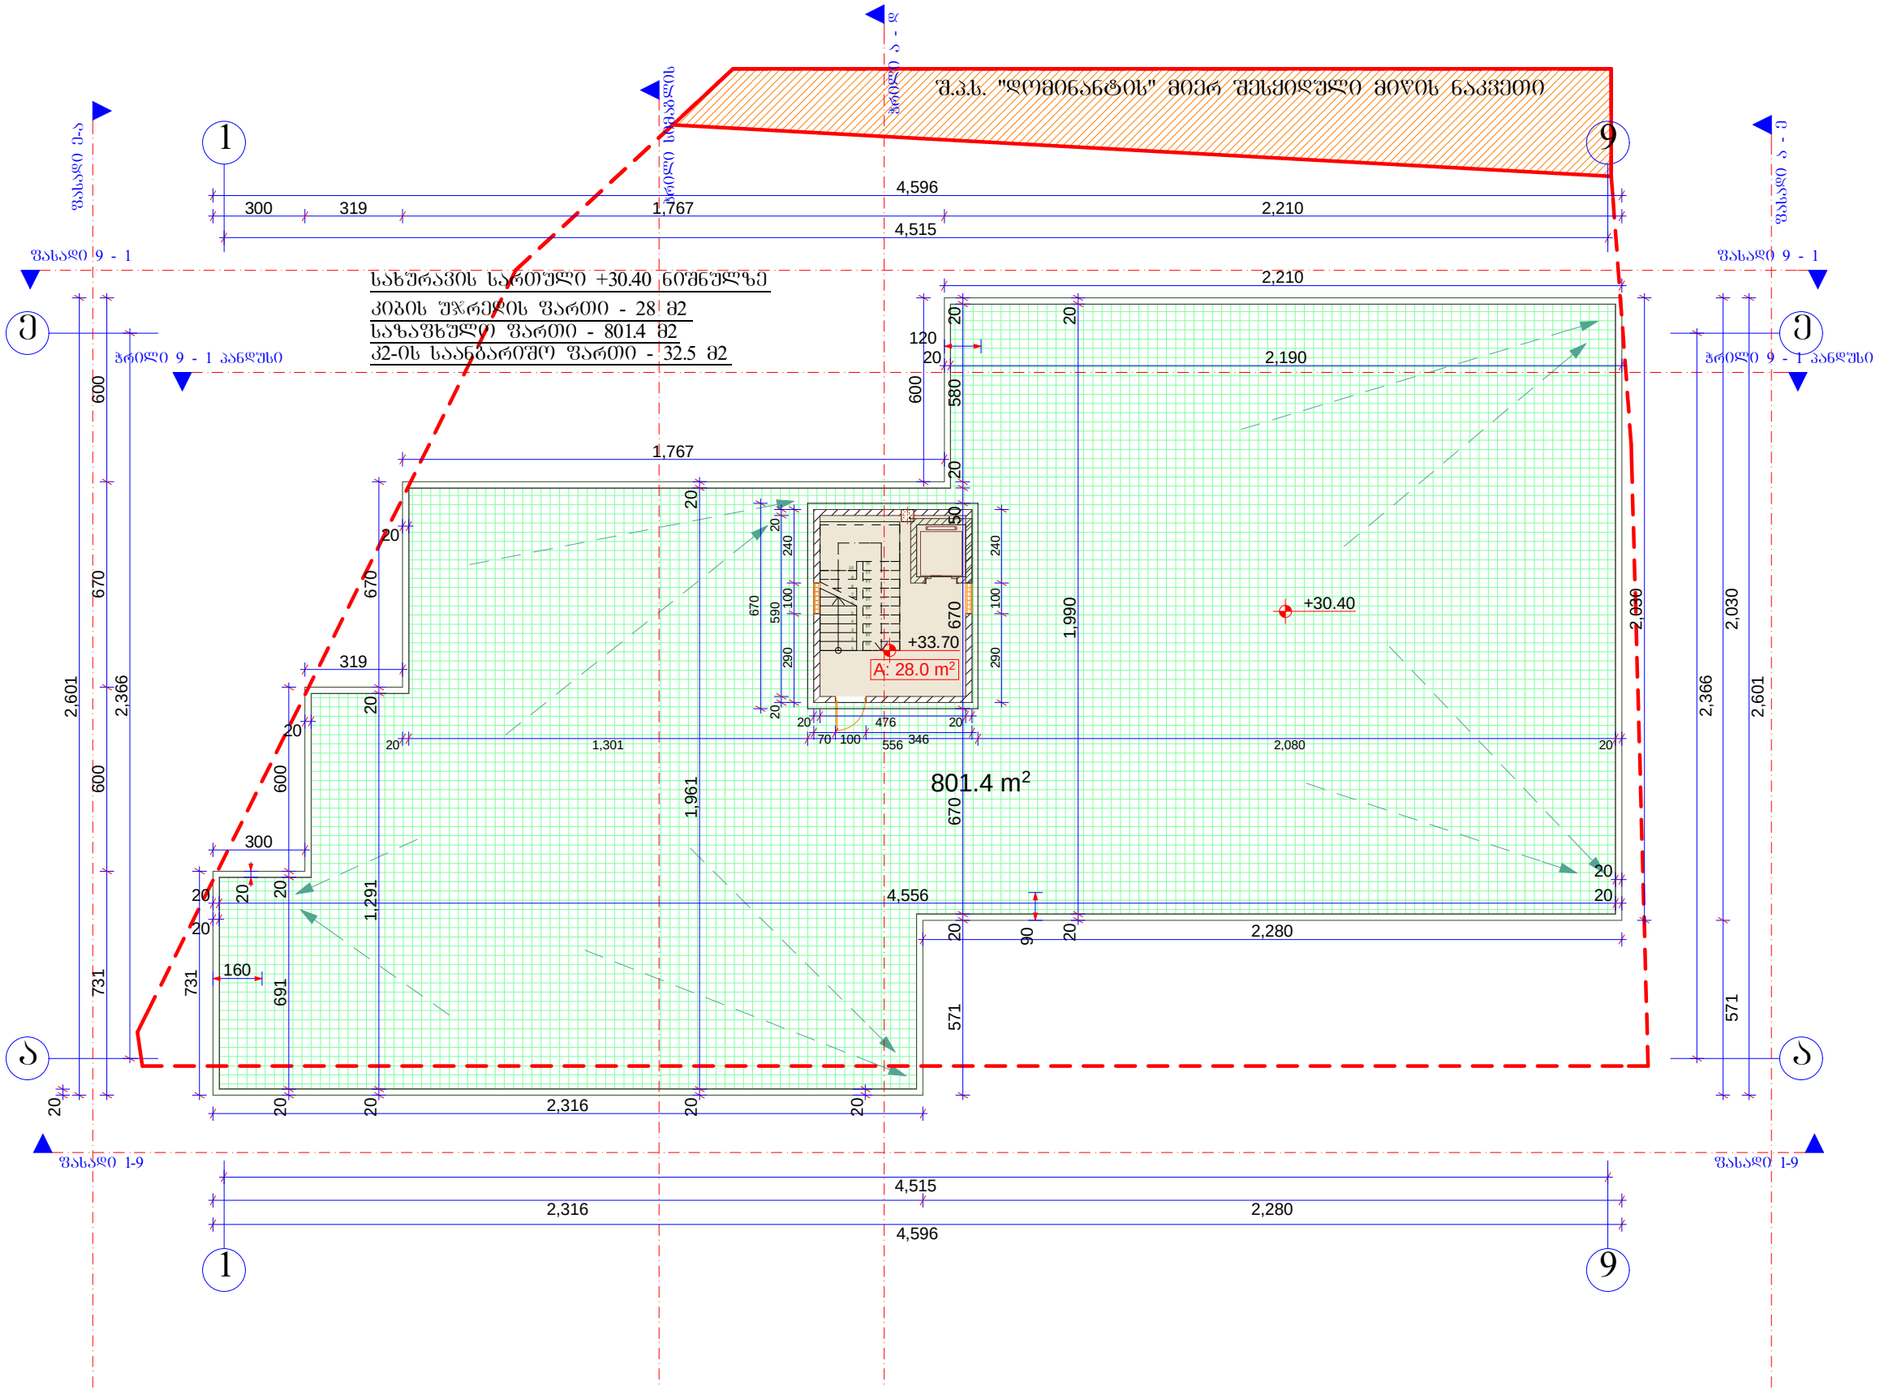

A-3	1-18 პროექტის №	დამკვეთი: შ.პ.ს. დიმინანტი	ნახაზი: 10 სართულის გეგმა	პროექტის დასახელება: 9 სართულიანი მრავალ ბინიანი საცხოვრებელი სახლი	თარიღი 21/07/2014	
არქიტექტორი	ზ. ხაჩიძე					
არქიტექტორი	მ. პაპუაშვილი		შ.პ.ს. დიმინანტი თბილისი, დიდუბე, ს.ანწლიძის ქუჩა 5 და ანჩისხატის ქუჩის გაერთიანება ტელ: (+995) 599 555 574	მასშტაბი 1-200	სტადია პროექტი	ინდექსი	ფურც. № 19