
fasadi 1-5 RerZebSi

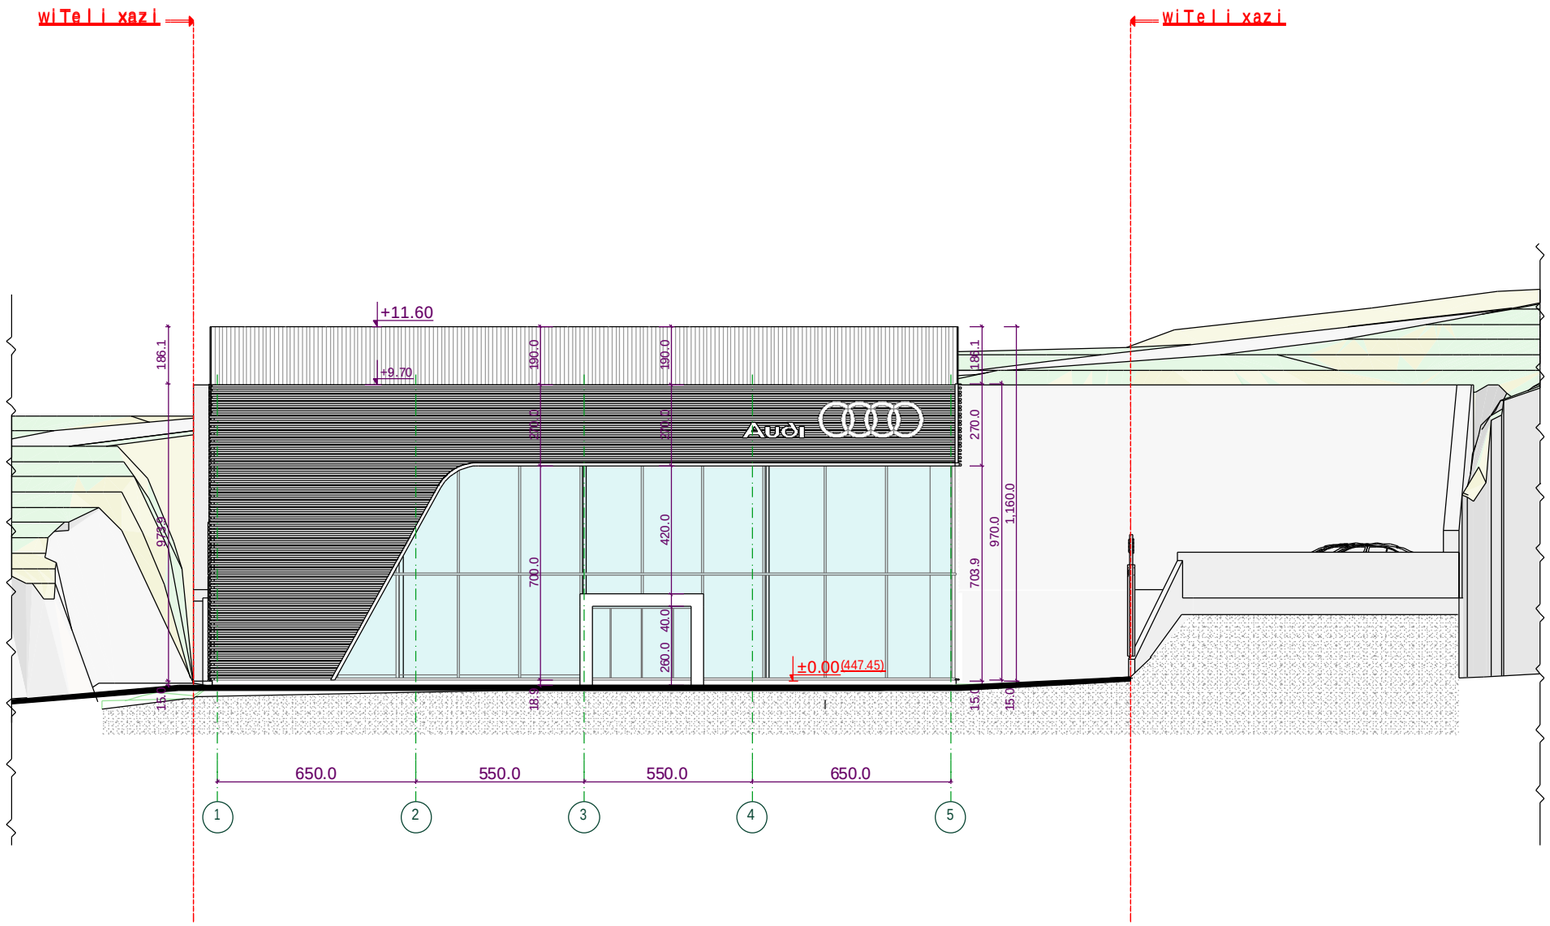

formati: A3	dakveTa: # 2014.01	Tbilisi 2 014 weli	

pirobiTi niSnebi

SeniSvnebi

zomebi mocemulia milimetrebSi

simaRleebi mocemulia metrebSi

obieqti

audis safirmo servis-centri
mis; q. Tbilisi, sof. diRmi, TeTri dugnis mimdebare teritoria
nakveTi: 01.7214.034.795

damkveTi


S.p.s. „iberia avtohausi„
saidentifikacio kodi:
236081832
iur. misamarTi: q. mcxeTa, daRmaSenebl is q.
tel: 2 24 11 11

Semsrulebeli

S.p.s. ,,anagi„
saidentifikacio kodi:
245416401
iur. misamarTi: q. baTumi, vaJa-fSavelas 42/5

direqtori	igogoliSvili		
mTavari arqiteqtori	zkvirkvelia		
masStabi	1 : 200	fasadi 1-5 RerZebSi	
TariRi	2014 w.		
stadia		furcelebi	furceli
arqiteqturuli proeqti		20	a-10

fasadi a-i RerZebSi

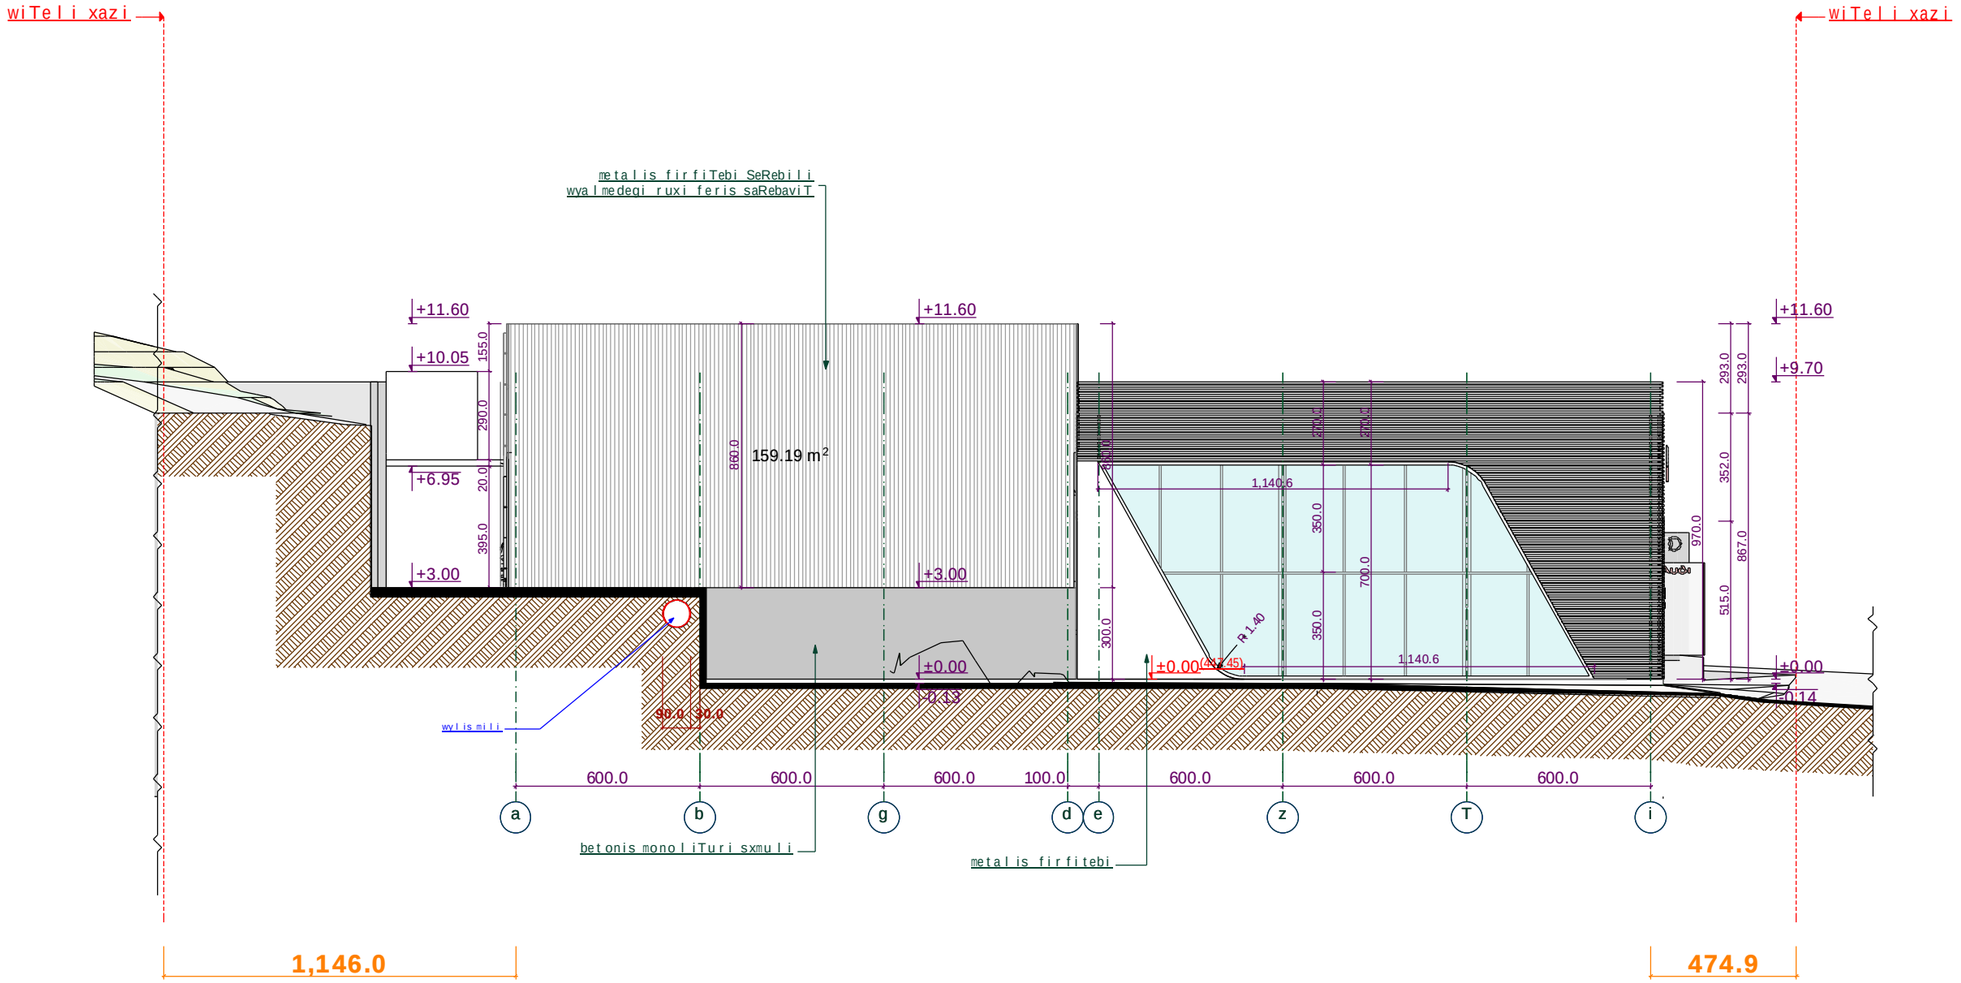

formati: A3 | dakveTa: #2014.01 | Tbilisi 2014 weli

pirobiTi niSnebi

SeniSvnebi

zomebi mocemulia milimetrebSi

simaRleebi mocemulia metrebSi

obieqti

audis safirmo servis-centri
mis; q. Tbilisi, sof. diRmi, TeTri duqnis mimdebare teritoria.
nakveTi: 01.7214.034.795

damkveTi


S.p.s. ,,iberia avtohausi,,
saidentifikacio kodi:
236081832
iur. misamarTi: q. mcxeTa, d.aRmaSeneblis q.
tel: 2 24 11 11

Semsrulebeli

S.p.s. ,,anagi,,
saidentifikacio kodi:
245416401
iur. misamarTi: q. baTumi, vaJa-fSavelas 42/5

direqtori	i.gogoliSvili		
mTavari arqiteqtori	z.kvirkvelia		
masStabi	1 : 200	fasadi a-i RerZebSi	
TariRi	2014 w.		
stadia		furcelebi	furceli
arqiteqturuli proeqti		20	a-11

fasadi i-a RerZebSi

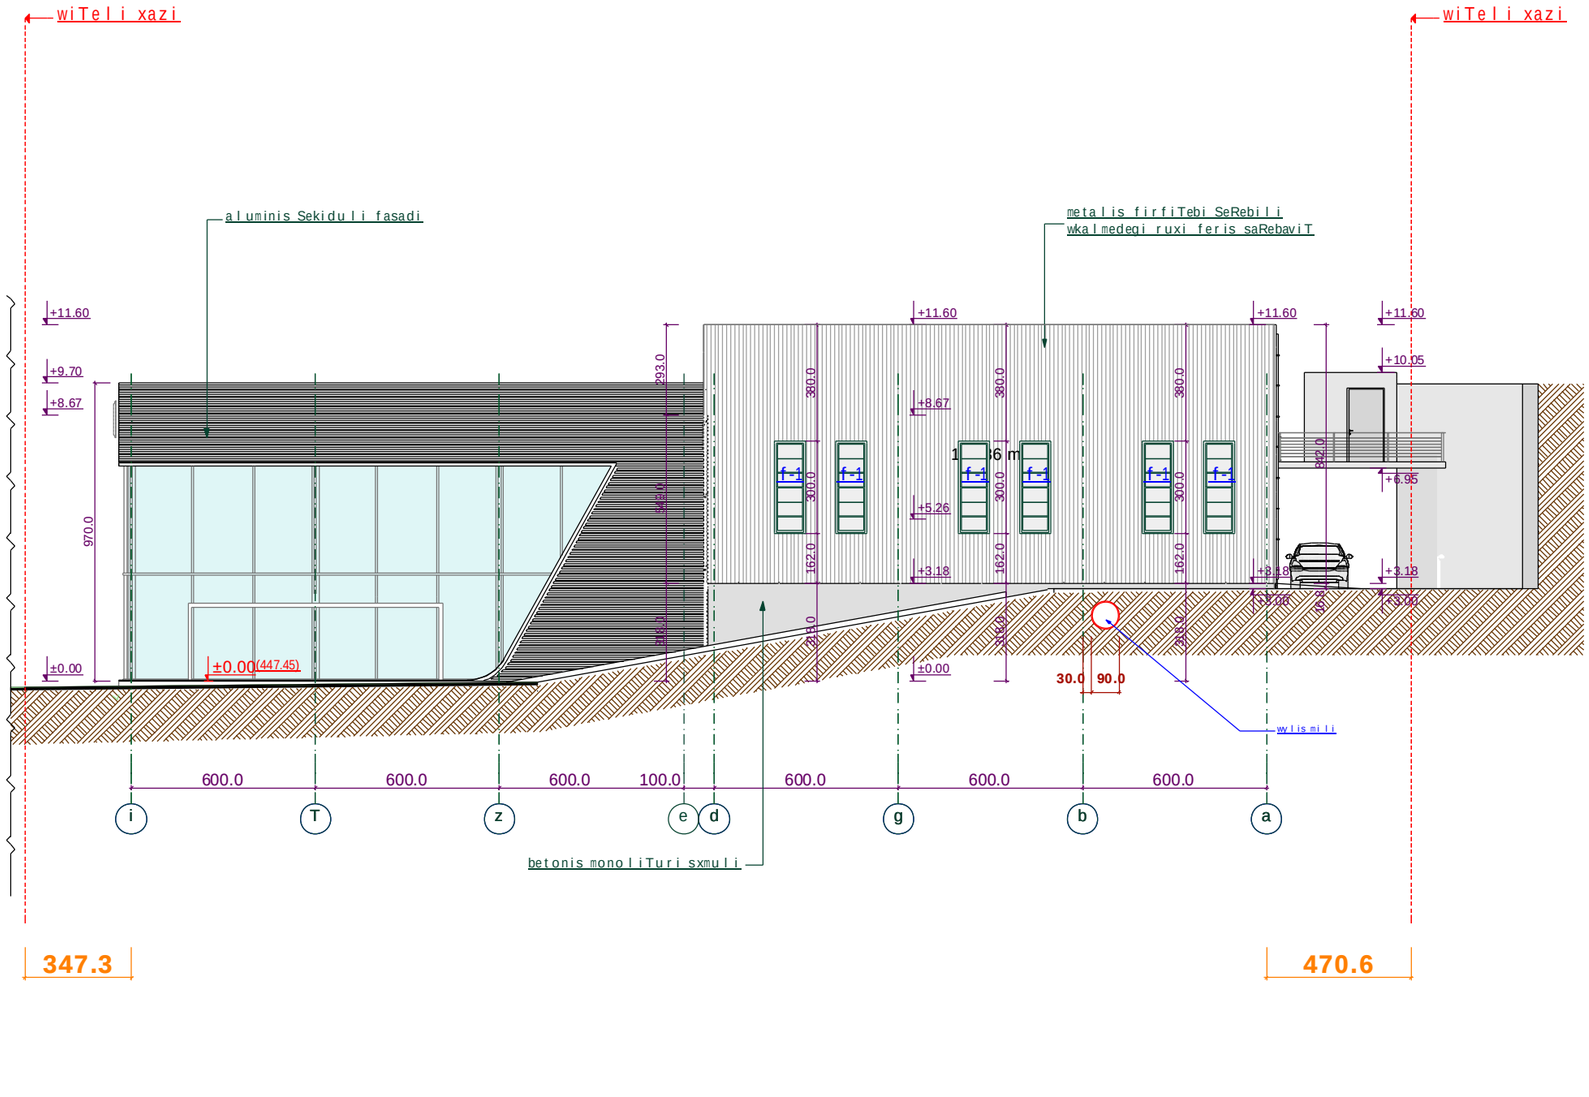

formati: A3 | dakveTa: # 2014.01 | Tbilisi 2 014 weli

pirobiTi niSnebi

SeniSvnebi

zomebi mocemulia milimetrebSi

simaRleebi mocemulia metrebSi

obieqti

audis safirmo servis-centri
mis; q. Tbilisi, sof. diRmi, TeTri dugnis mimdebare teritoria.
nakveTi: 01.7214.034.795

damkveTi


S.p.s. „iberia avtohausi„
saidentifikacio kodi:
236081832
iur. misamarTi: q. mcxeTa, daRmaSeneblis q.
tel: 2 24 11 11

Semsrulebeli

S.p.s. „anagi„
saidentifikacio kodi:
245416401
iur. misamarTi: q. baTumi, vaJa-fSavelas 42/5

direqtori	i.gogoliSvili		
mTavari arqiteqtori	z.kvirkveliа		
masStabi	1 : 200	fasadi i-a RerZebSi	
TariRi	2014 w.		
stadia		furcelebi	furceli
arqiteqturuli proeqti		20	a-12

fasadi 5-1 RerZebSi

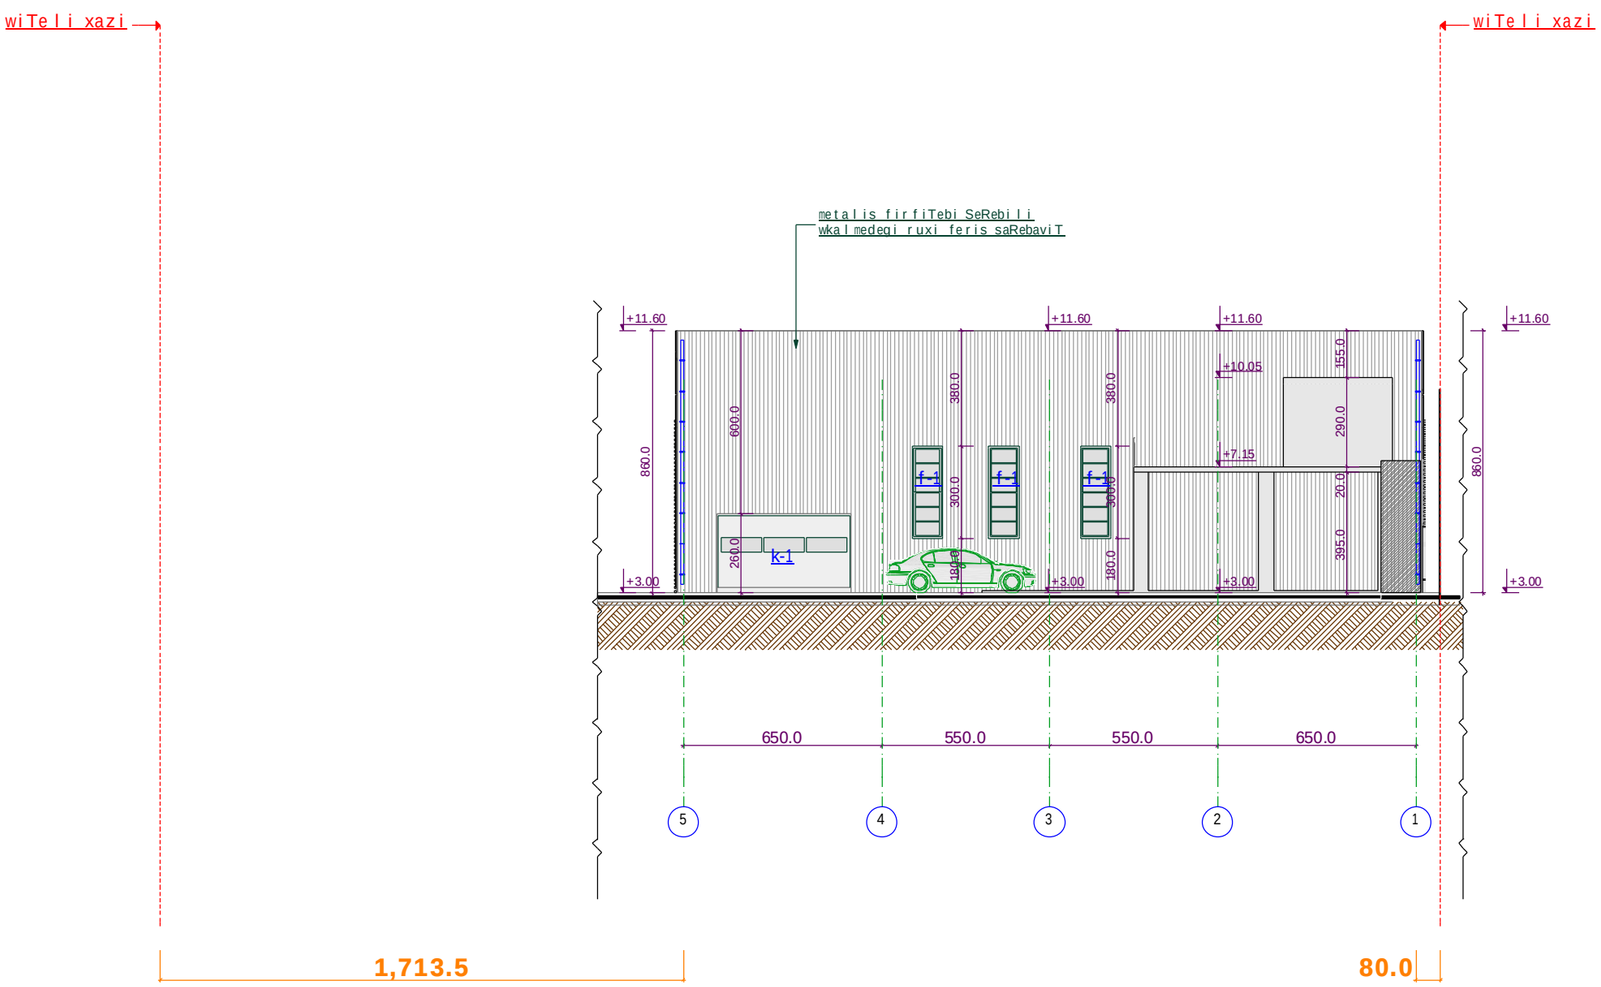

formati: A3	dakveTa: #2014.01	Tbilisi 2014 weli	

pirobiTi niSnebi

SeniSvnebi

zomebi mocemulia milimetrebSi

simaRleebi mocemulia metrebSi

obieqti

audis safirmo servis-centri
mis; q. Tbilisi, sof. diRmi, TeTri duqnis mimdebare teritoria.
nakveTi: 01.72.14.034.795

damkveTi

S.p.s. „iberia avtohausi„
saidentifikacio kodi:
236081832
iur. misamarTi: q. mcxeTa, d.aRmaSeneblis q. tel: 2 24 11 11

Semsrulebeli

S.p.s. „anagi„
saidentifikacio kodi:
245416401
iur. misamarTi: q. baTumi, vaJa-fSavelas 42/5

direqtori	igogoliSvili		
mTavari arqiteqtori	z.kvirkvelia		
masStabi	1 : 200	fasadi 5-1 RerZebSi	
TariRi	2014 w.		
stadia		furcelebi	furceli
arqiteqturuli proeqti		20	a-13