
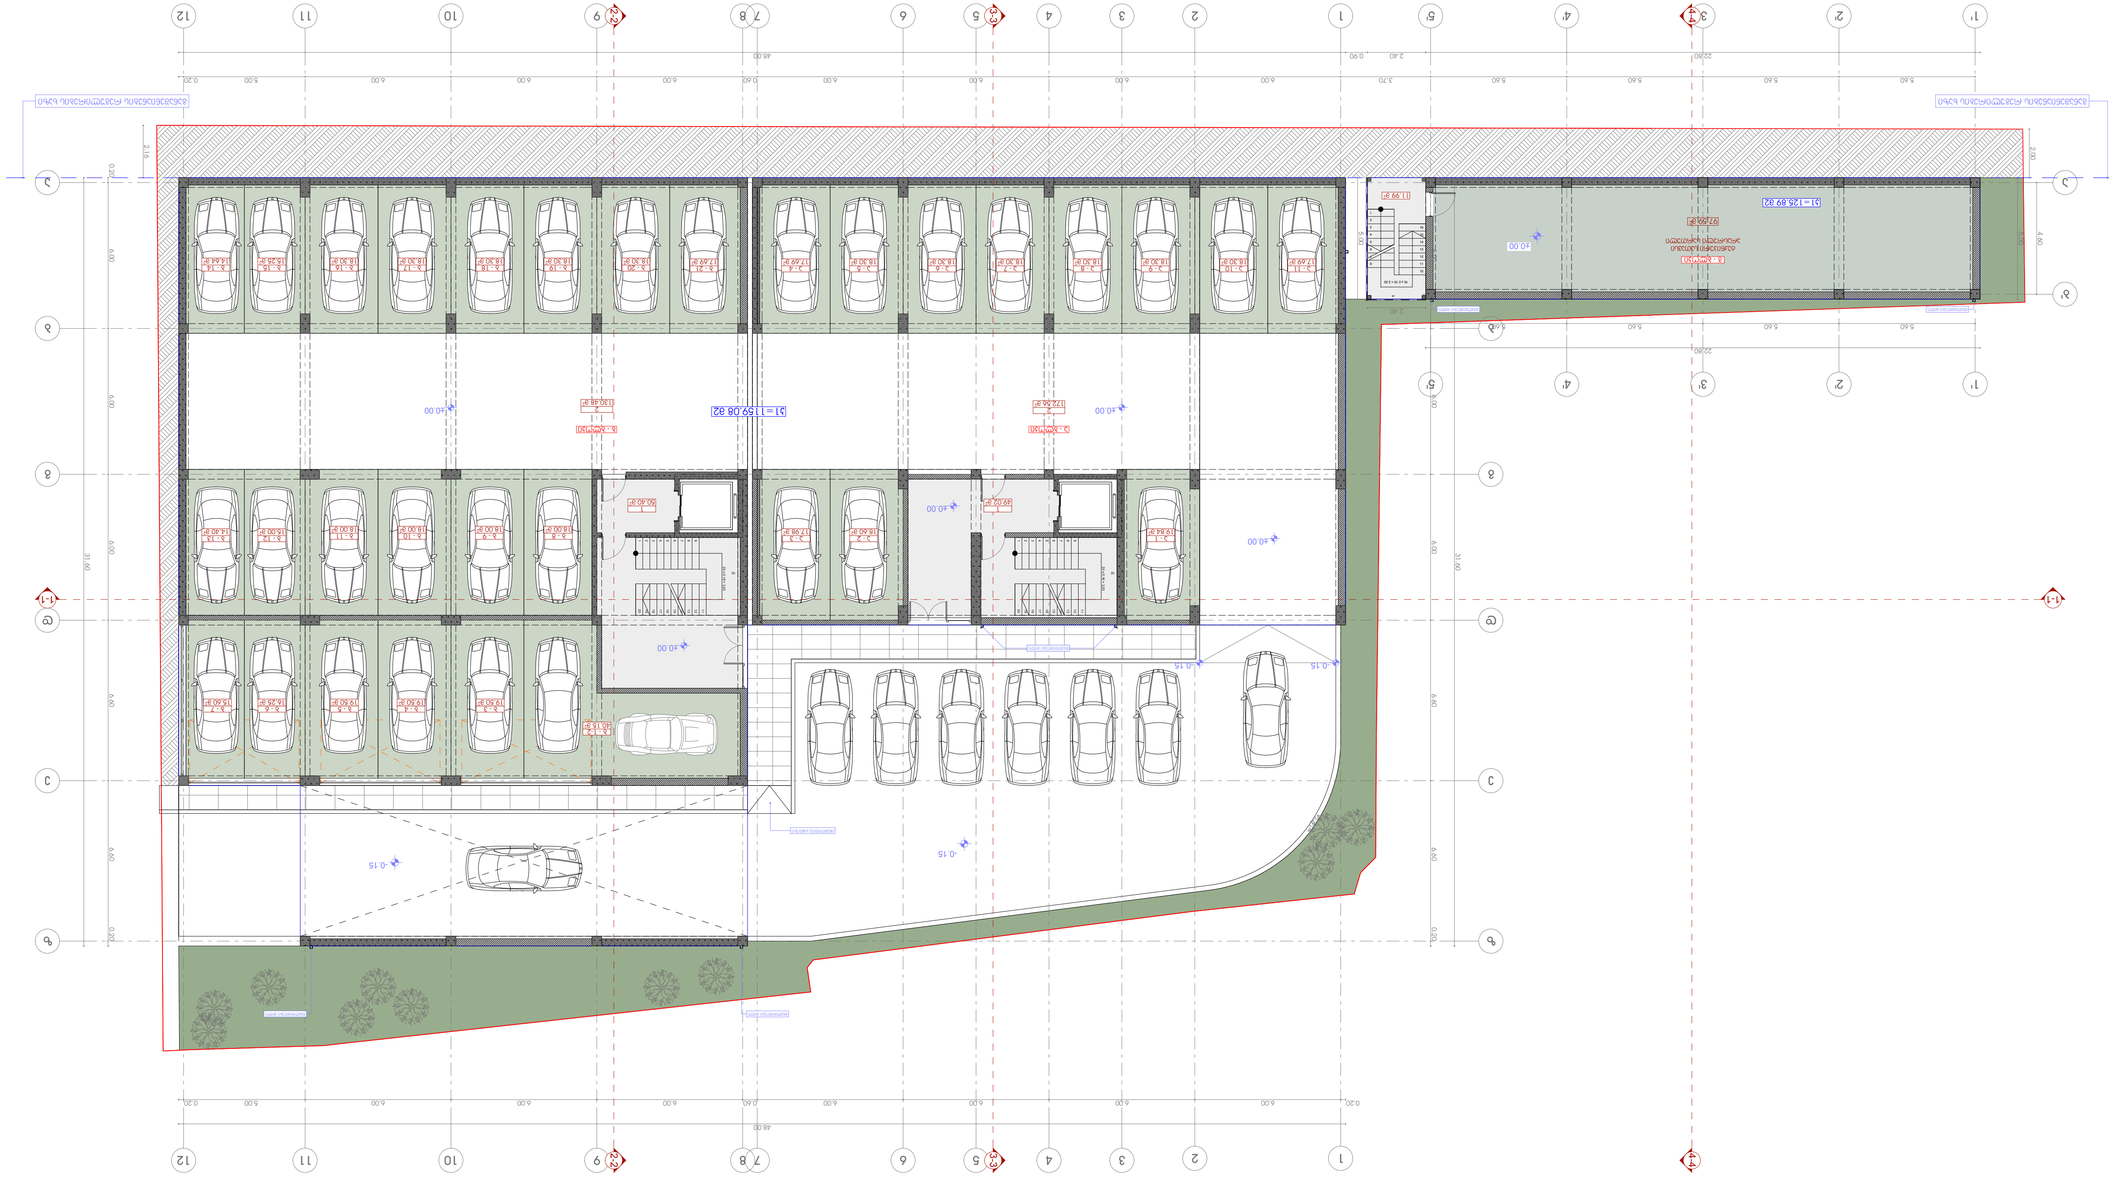






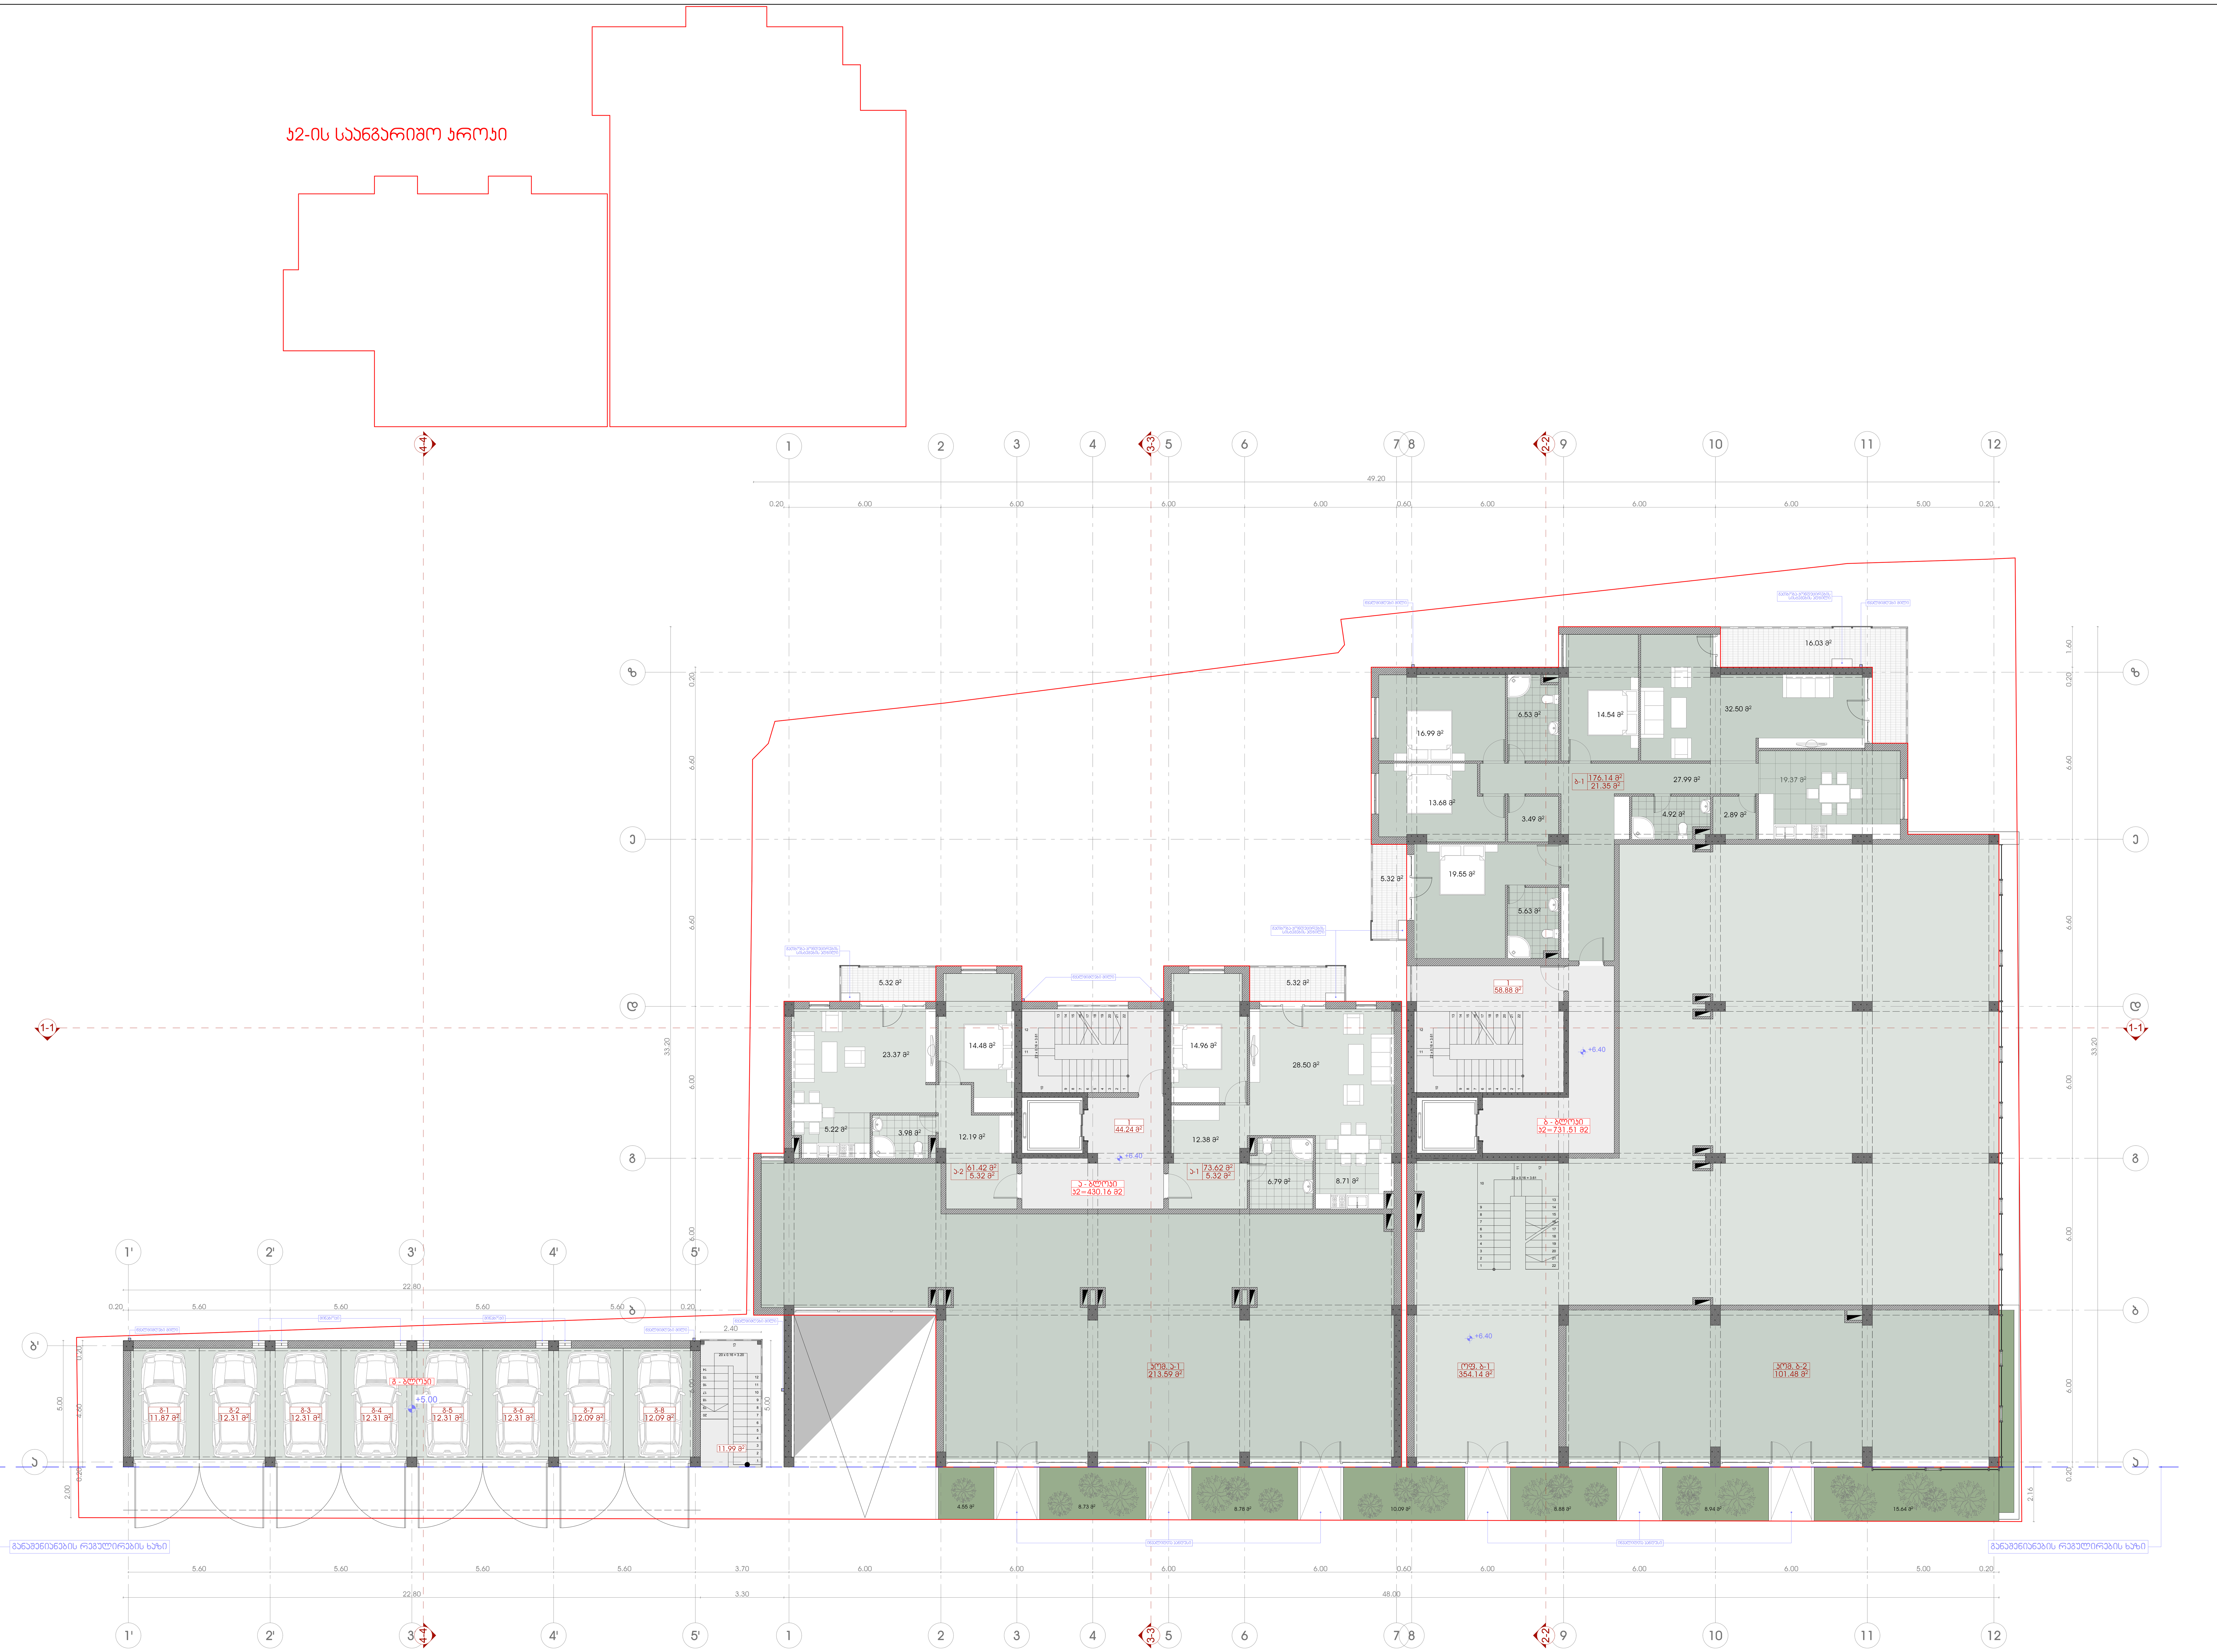

ექსპლიკაცია:

1. სადარბაზო
2. საცხოვრებელი ბინა
3. კომერციული ფართი

ტექნიკურ-ეკონომიკური მაჩვენებლები:

ა - ბლოკი			
დასახელება	ფართობი შიდა კონტურზე	საზაფხულო ფართობი	საერთო ფართობი
ბინა ა-1	73.62 მ²	5.32 მ²	78.94 მ²
ბინა ა-2	61.42 მ²	5.32 მ²	66.74 მ²
ჯამი:	135.04 მ²	10.64 მ²	145.68 მ²
კომ. ა-1	213.59 მ²		213.59 მ²
სადარბაზო- კიბის უჯრედი			44.24 მ²
ა - ბლოკის საერთო ფართობი			403.51 მ²

ბ - ბლოკი			
დასახელება	ფართობი შიდა კონტურზე	საზაფხულო ფართობი	საერთო ფართობი
ბინა ბ-1	176.14 მ²	21.35 მ²	197.49 მ²
კომერციული ბ-2	101.48 მ²		101.48 მ²
ოფისი ბ-1	354.14 მ²		354.14 მ²
სადარბაზო- კიბის უჯრედი			58.88 მ²
ბ - ბლოკის საერთო ფართობი			711.99 მ²

გ - ბლოკი	
დასახელება	ფართობი (კვ.მ)
პარკირება	97.59
ღია კიბის უჯრედი	15.99
გ - ბლოკის საერთო ფართობი	113.58

"ა", "ბ" და "გ" ბლოკების საერთო ფართობი - 1088.45 მ²

განაშენიანების ინტენსიობა სართულზე = 1161.67 მ²

პირობითი ნიშნები

- მიწის ნაკვეთის საზღვარი
- +6.40 არქიტექტურული ნიშნული
- 1-1 ჭრილის ხაზი
- 1 | 58.66 მ² | 5.18 მ² — სათავსის ნუმერაცია, ფართი შიდა კონტურზე, საზაფხულო ფართი
- 1 | 65.91 მ² — სათავსის ნუმერაცია, ფართი შიდა კონტურზე

პროექტის სახელწოდება


ქ. თბილისში, ალ. ყაზბეგის გამზირზე, ინფექციური საავადმყოფოს მიმდებარედ არსებულ მიწის ნაკვეთზე (ნაკ. №022.035) მრავალბინიანი საცხოვრებელი სახლის კორექტირების პროექტი

EPIC DESIGN
შპს "ეპიკ დიზაინი"
მის.: ქ. თბილისი, მაზნიაშვილის ქ. №4
საიდენტიფიკაციო კოდი: 404466289

თანამდებობა	გვარი	ხელმოწერა	თარიღი
დირექტორი	ნ. სიხარულიძე		
პრ. ავტორი	ნ. სიხარულიძე		
არქიტექტორი	რ. აბზიანიძე		
მასშტაბი	1:100	სართულის გეგმა +6.40 ნიშნულზე	
თარიღი			
სტადია		ფურცლები	ფურცელი
პროექტი		28	ა-04



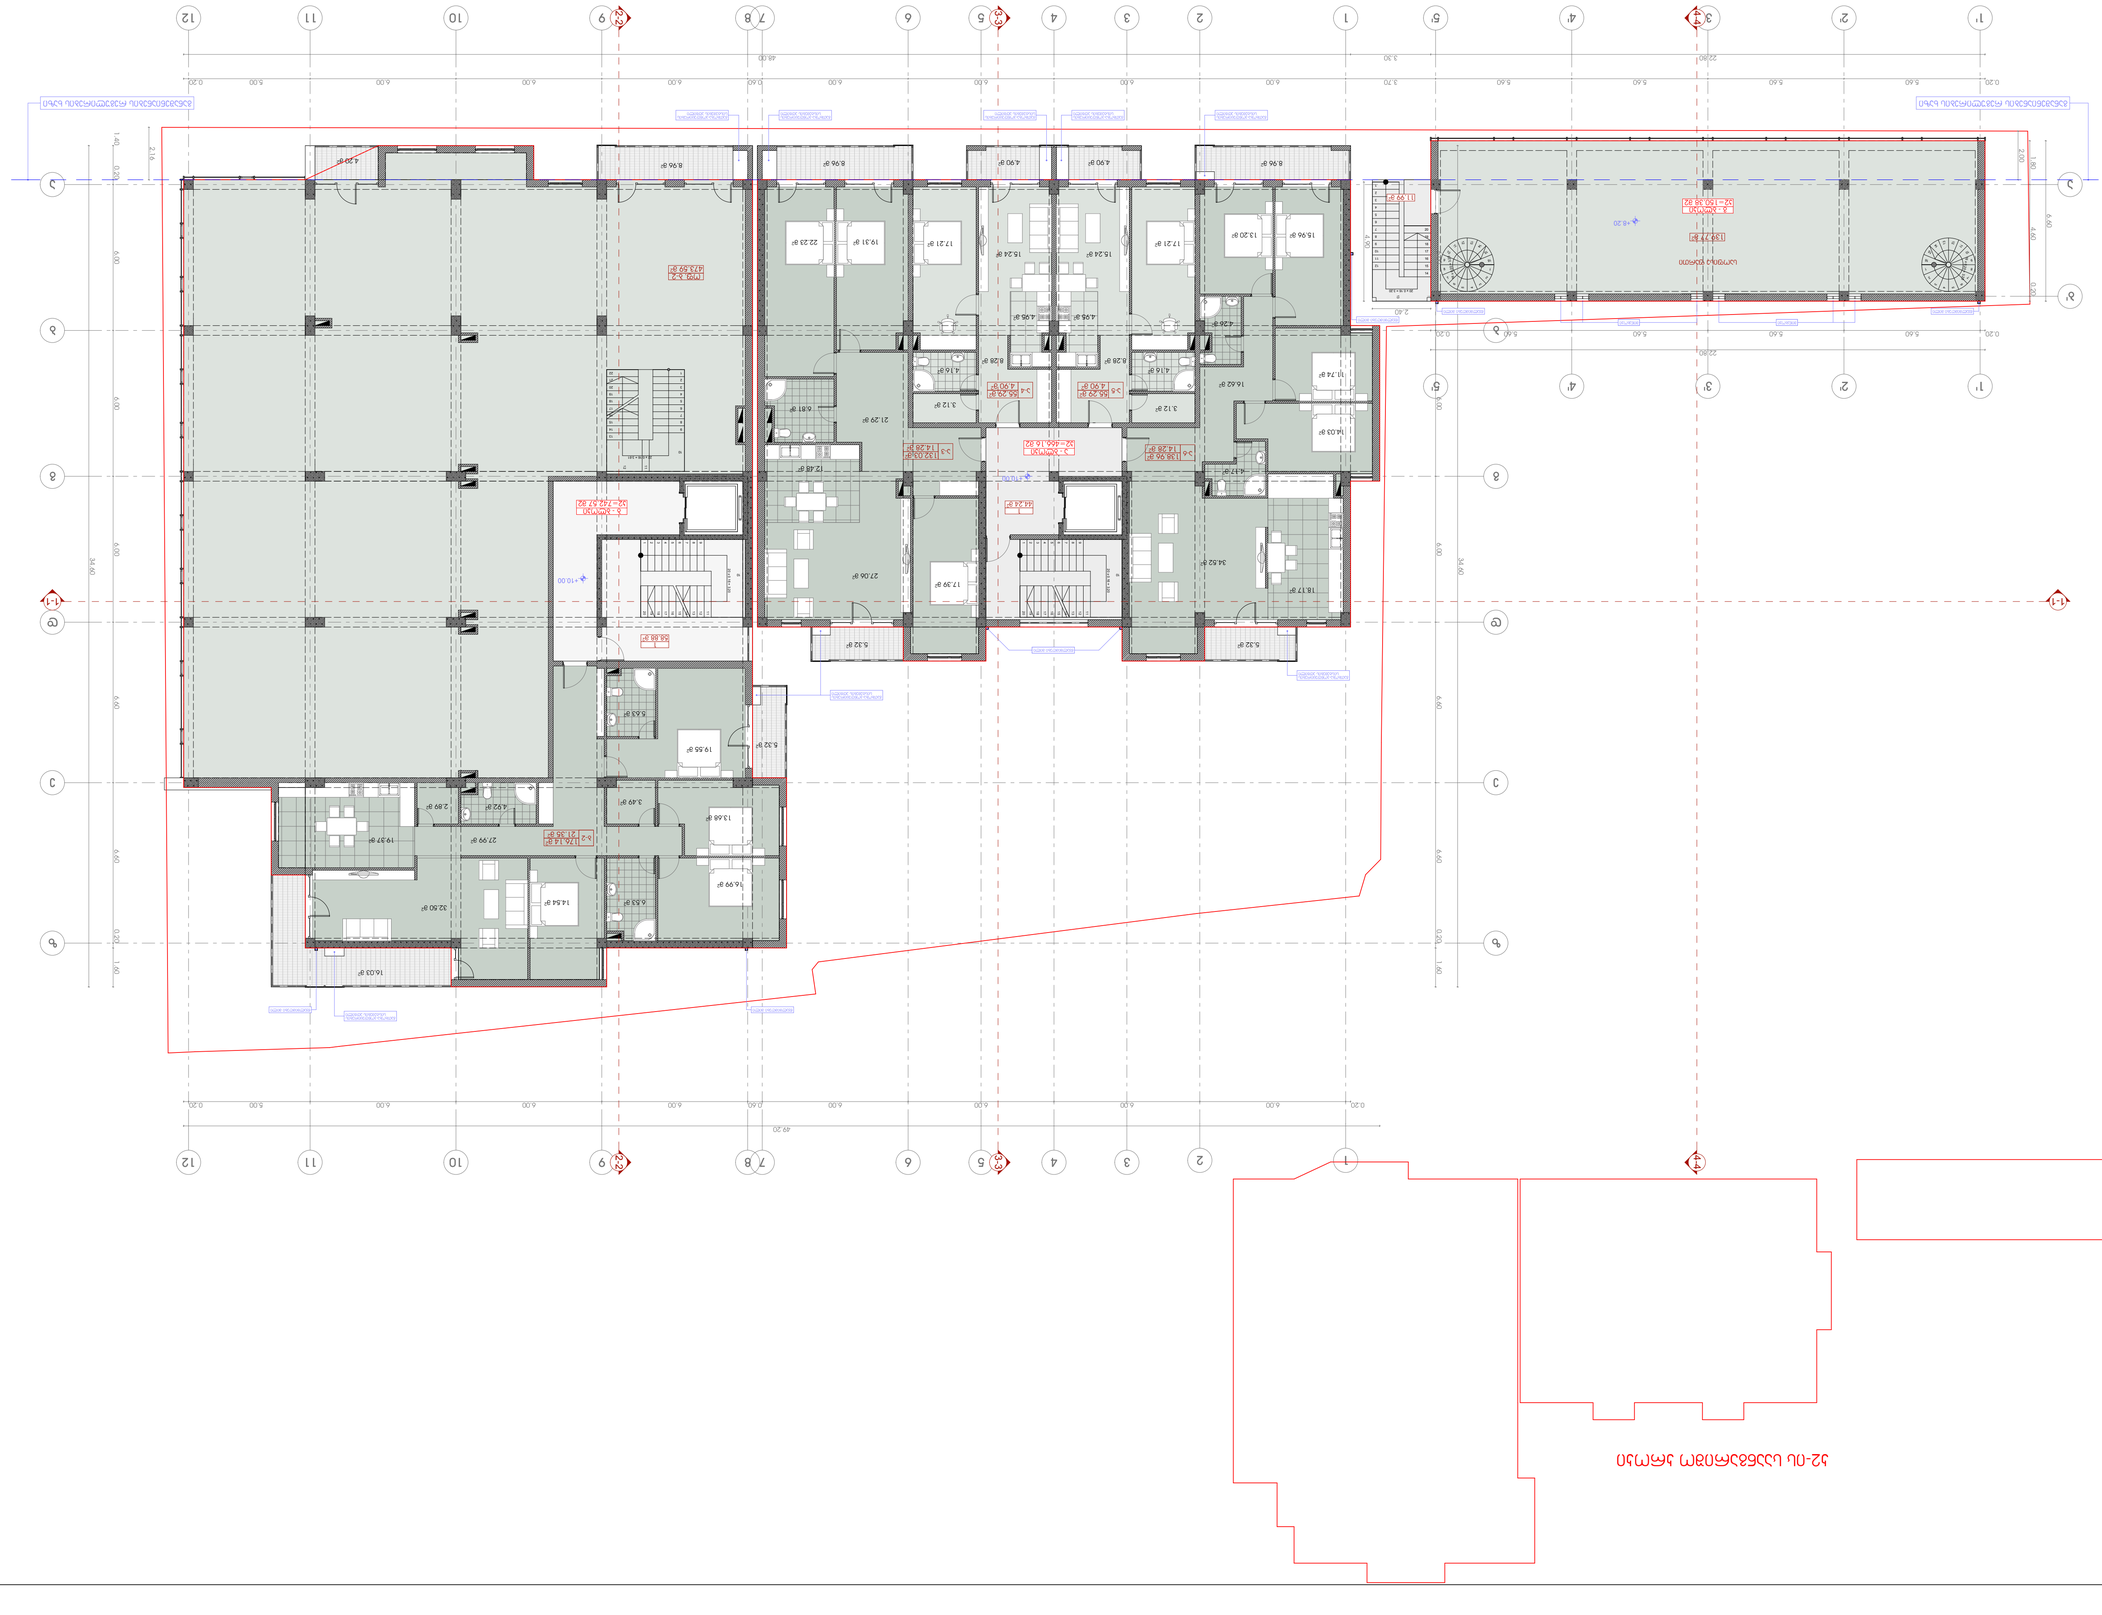





































ექსპლიკაცია:

1. სადარბაზო
2. საცხოვრებელი ბინა

ტექნიკურ-ეკონომიკური მაჩვენებლები:

ა - ბლოკი			
დასახელება	ფართობი შიდა კონტურზე	საზაფხულო ფართობი	საერთო ფართობი
ბინა ა-15	132.03 მ²	14.28 მ²	146.31 მ²
ბინა ა-16	55.29 მ²	4.90 მ²	60.19 მ²
ბინა ა-17	55.29 მ²	4.90 მ²	60.19 მ²
ბინა ა-18	132.03 მ²	14.28 მ²	146.31 მ²
ჯამი:	374.64 მ²	38.36 მ²	413.00 მ²
სადარბაზო- კიბის უჯრედი			44.24 მ²
ა - ბლოკის საერთო ფართობი			457.24 მ²

ბ - ბლოკი			
დასახელება	ფართობი შიდა კონტურზე	საზაფხულო ფართობი	საერთო ფართობი
ბინა ბ-11	176.14 მ²	21.35 მ²	197.49 მ²
ბინა ბ-12	143.45 მ²	21.28 მ²	164.73 მ²
ბინა ბ-13	112.36 მ²	10.36 მ²	122.72 მ²
ბინა ბ-14	86.73 მ²	8.96 მ²	95.69 მ²
ჯამი:	518.68 მ²	61.95 მ²	580.63 მ²
სადარბაზო- კიბის უჯრედი			58.88 მ²
ბ - ბლოკის საერთო ფართობი			639.51 მ²

"ა" და "ბ" ბლოკების საერთო ფართობი - 1325.22 მ²

განაშენიანების ინტენსიობა სართულზე = 1101.79 მ²

პირობითი ნიშნები

მიწის ნაკვეთის საზღვარი

+19.60 არქიტექტურული ნიშნული

1-1 ჭრილის ხაზი

1 | 58.66 მ² | 5.18 მ² — სათავსის ნუმერაცია, ფართი შიდა კონტურზე, საზაფხულო ფართი

1 | 121.44 მ² — სათავსის ნუმერაცია, ფართი შიდა კონტურზე

N


0 1 2 3 4 5 6 7 8 9 10 11

პროექტის სახელწოდება

ქ. თბილისში, ალ. ყაზბეგის გამზირზე, ინფექციური საავადმყოფოს მიმდებარედ არსებულ მიწის ნაკვეთზე (ნაკ. №022.035) მრავალბინიანი საცხოვრებელი სახლის კორექტირების პროექტი

შპს "ეპიკ დიზაინი"
მის.: ქ. თბილისი, მაზნიაშვილის ქ. №4
საიდენტიფიკაციო კოდი: 404466289

თანამდებობა	გვარი	ხელმოწერა	თარიღი
დირექტორი	ნ. სიხარულიძე		
პრ. ავტორი	ნ. სიხარულიძე		
არქიტექტორი	რ. აბზიანიძე		
მასშტაბი	1:100	სართულის გეგმა +19.60 ნიშნულზე	
თარიღი			
სტადია		ფურცლები	ფურცელი
პროექტი		28	ა-08

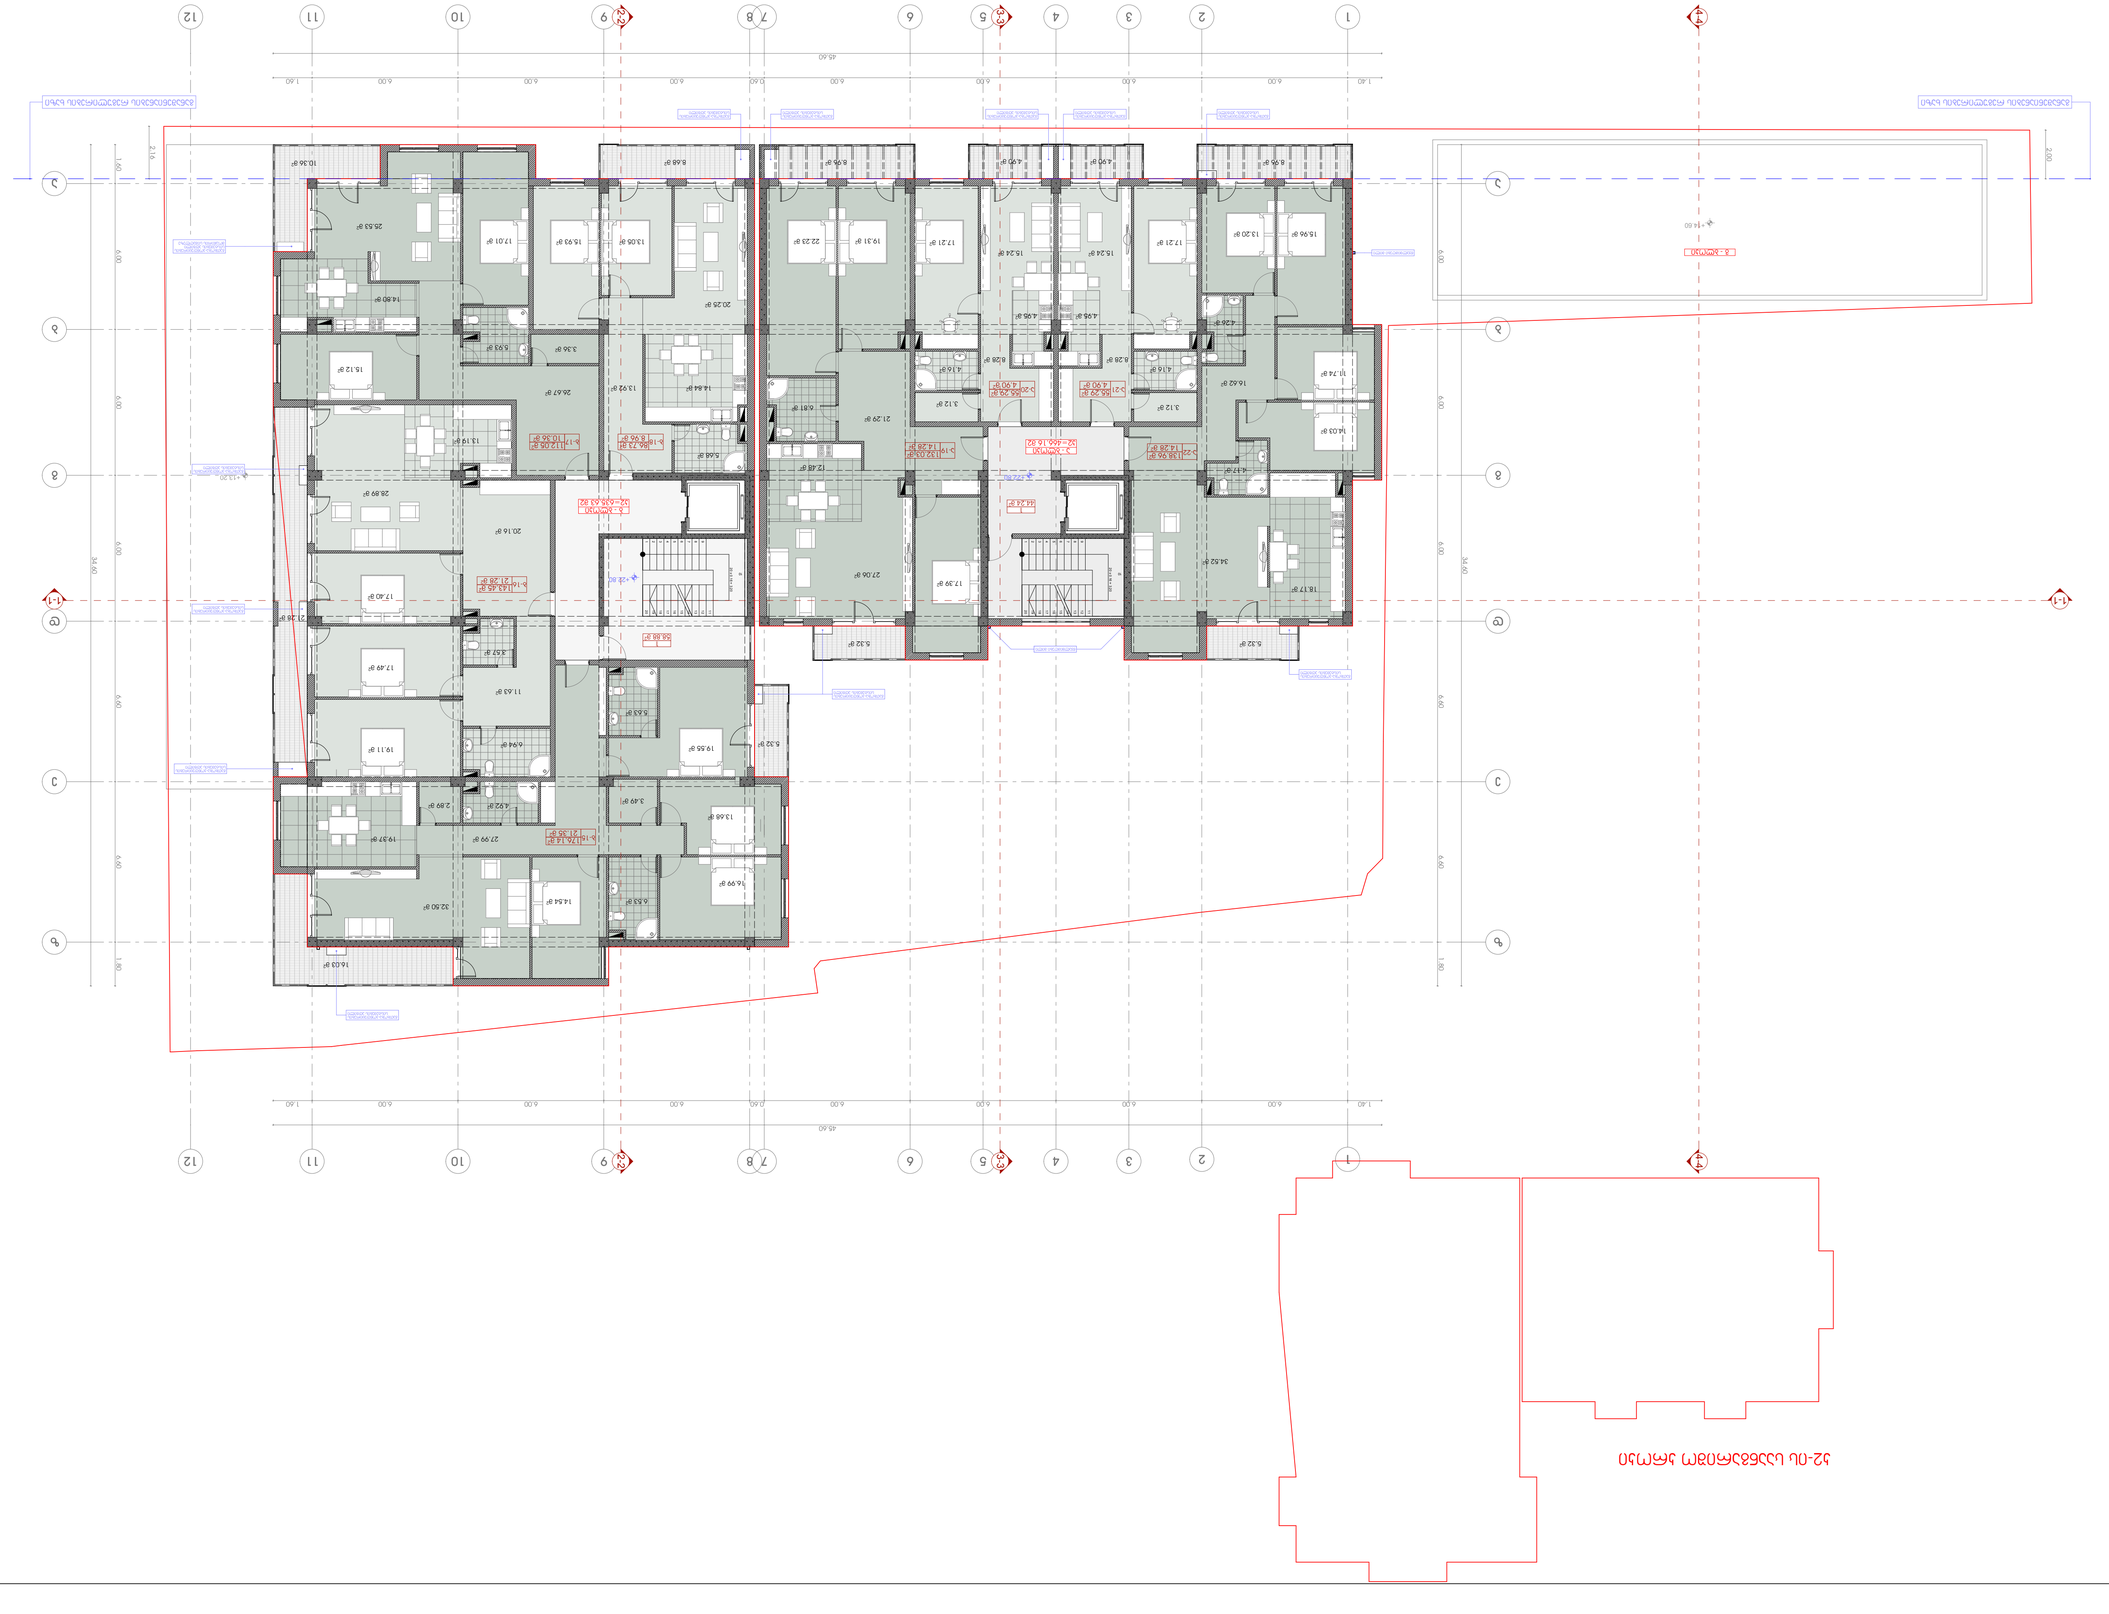
























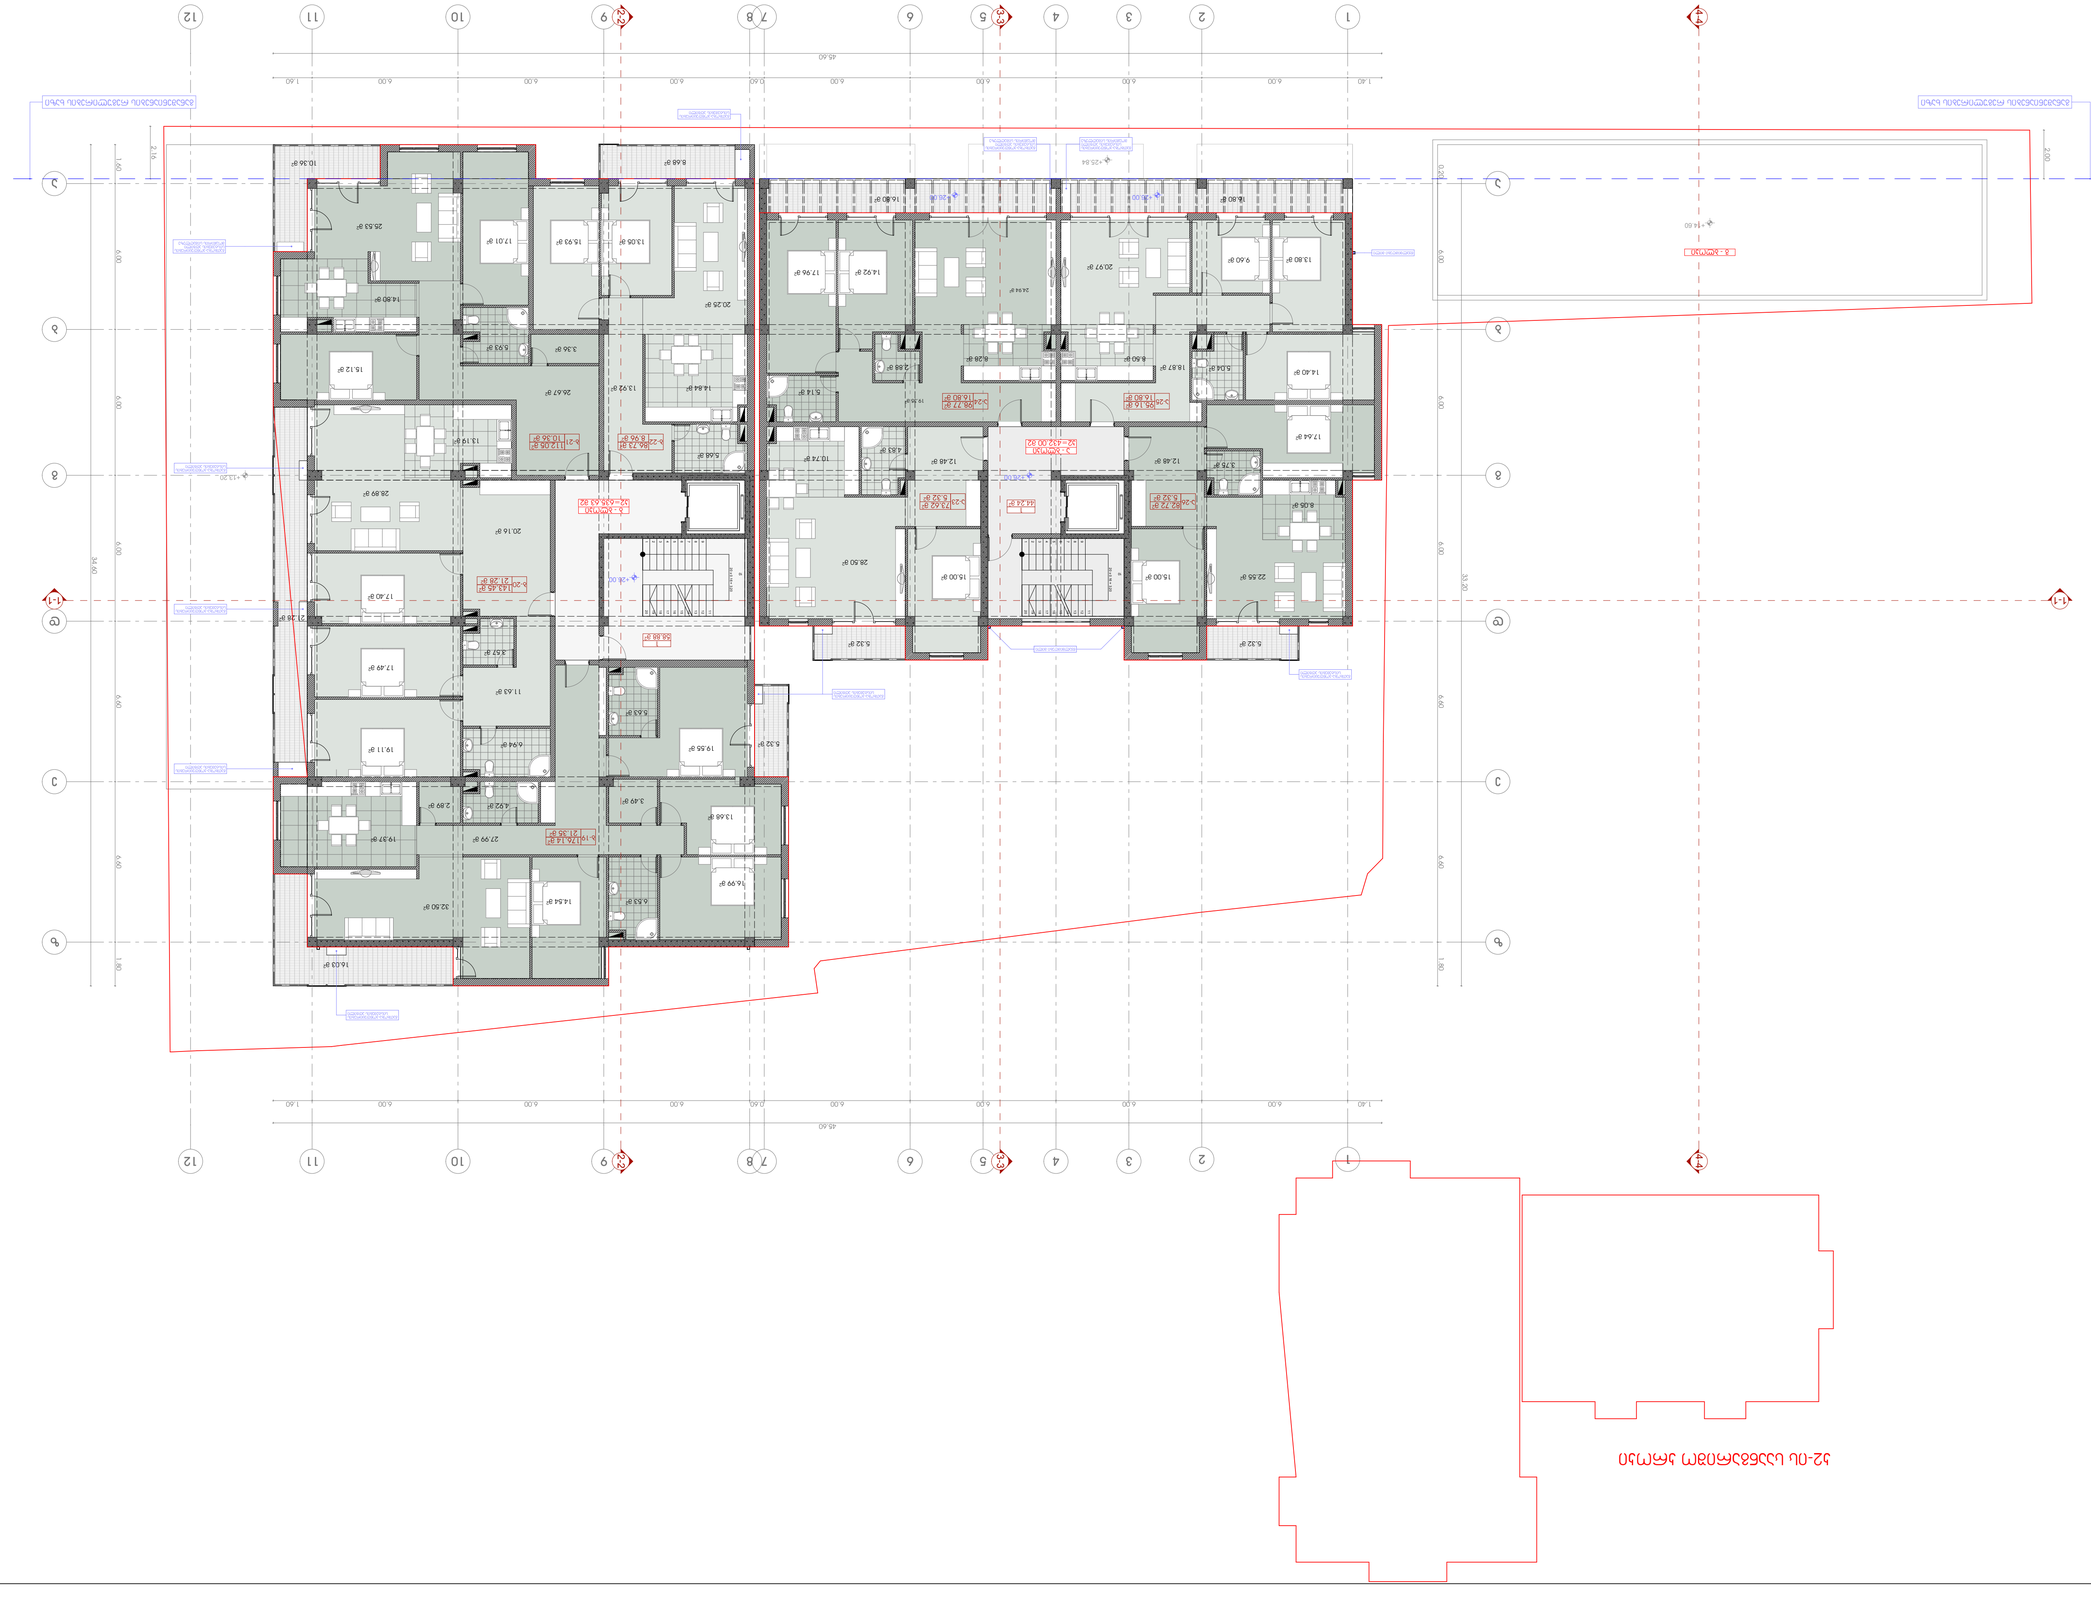

















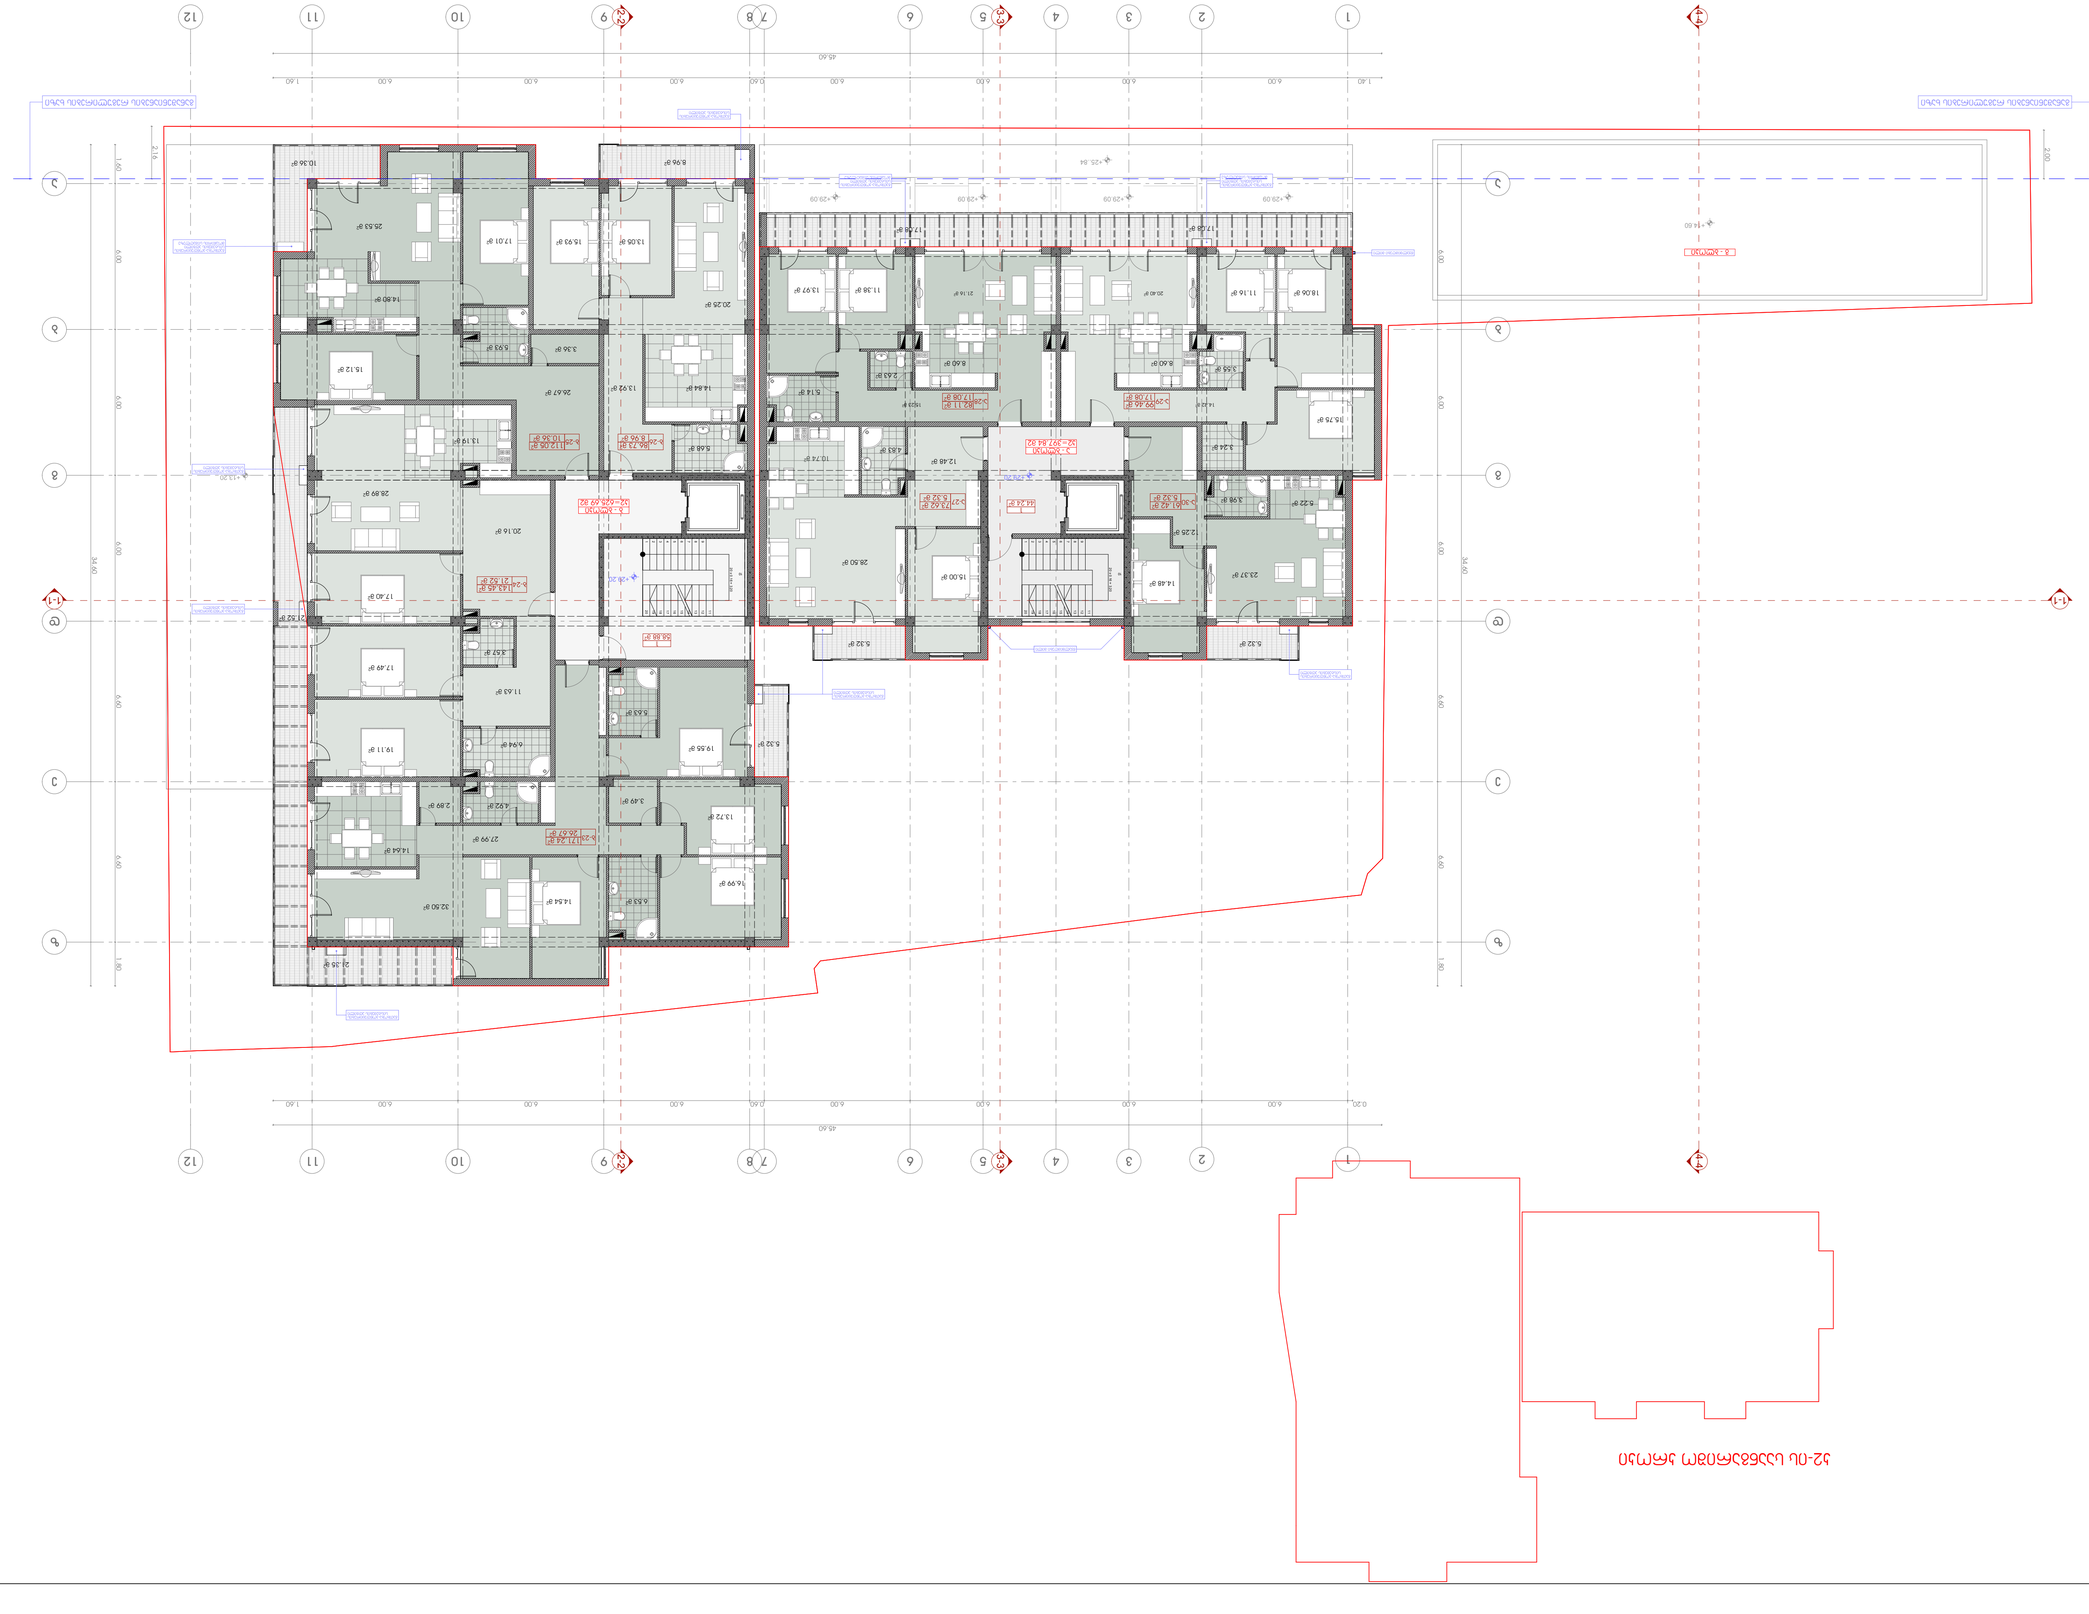
1-1
2-2
3-3
4-4
1
2
3
4
5
6
7,8
9
10
11
12
A
B
C
45.40
34.40
6.00
1.60
0.40
0.20
N
0 1 2 3 4 5 6 7 8 9 10 11

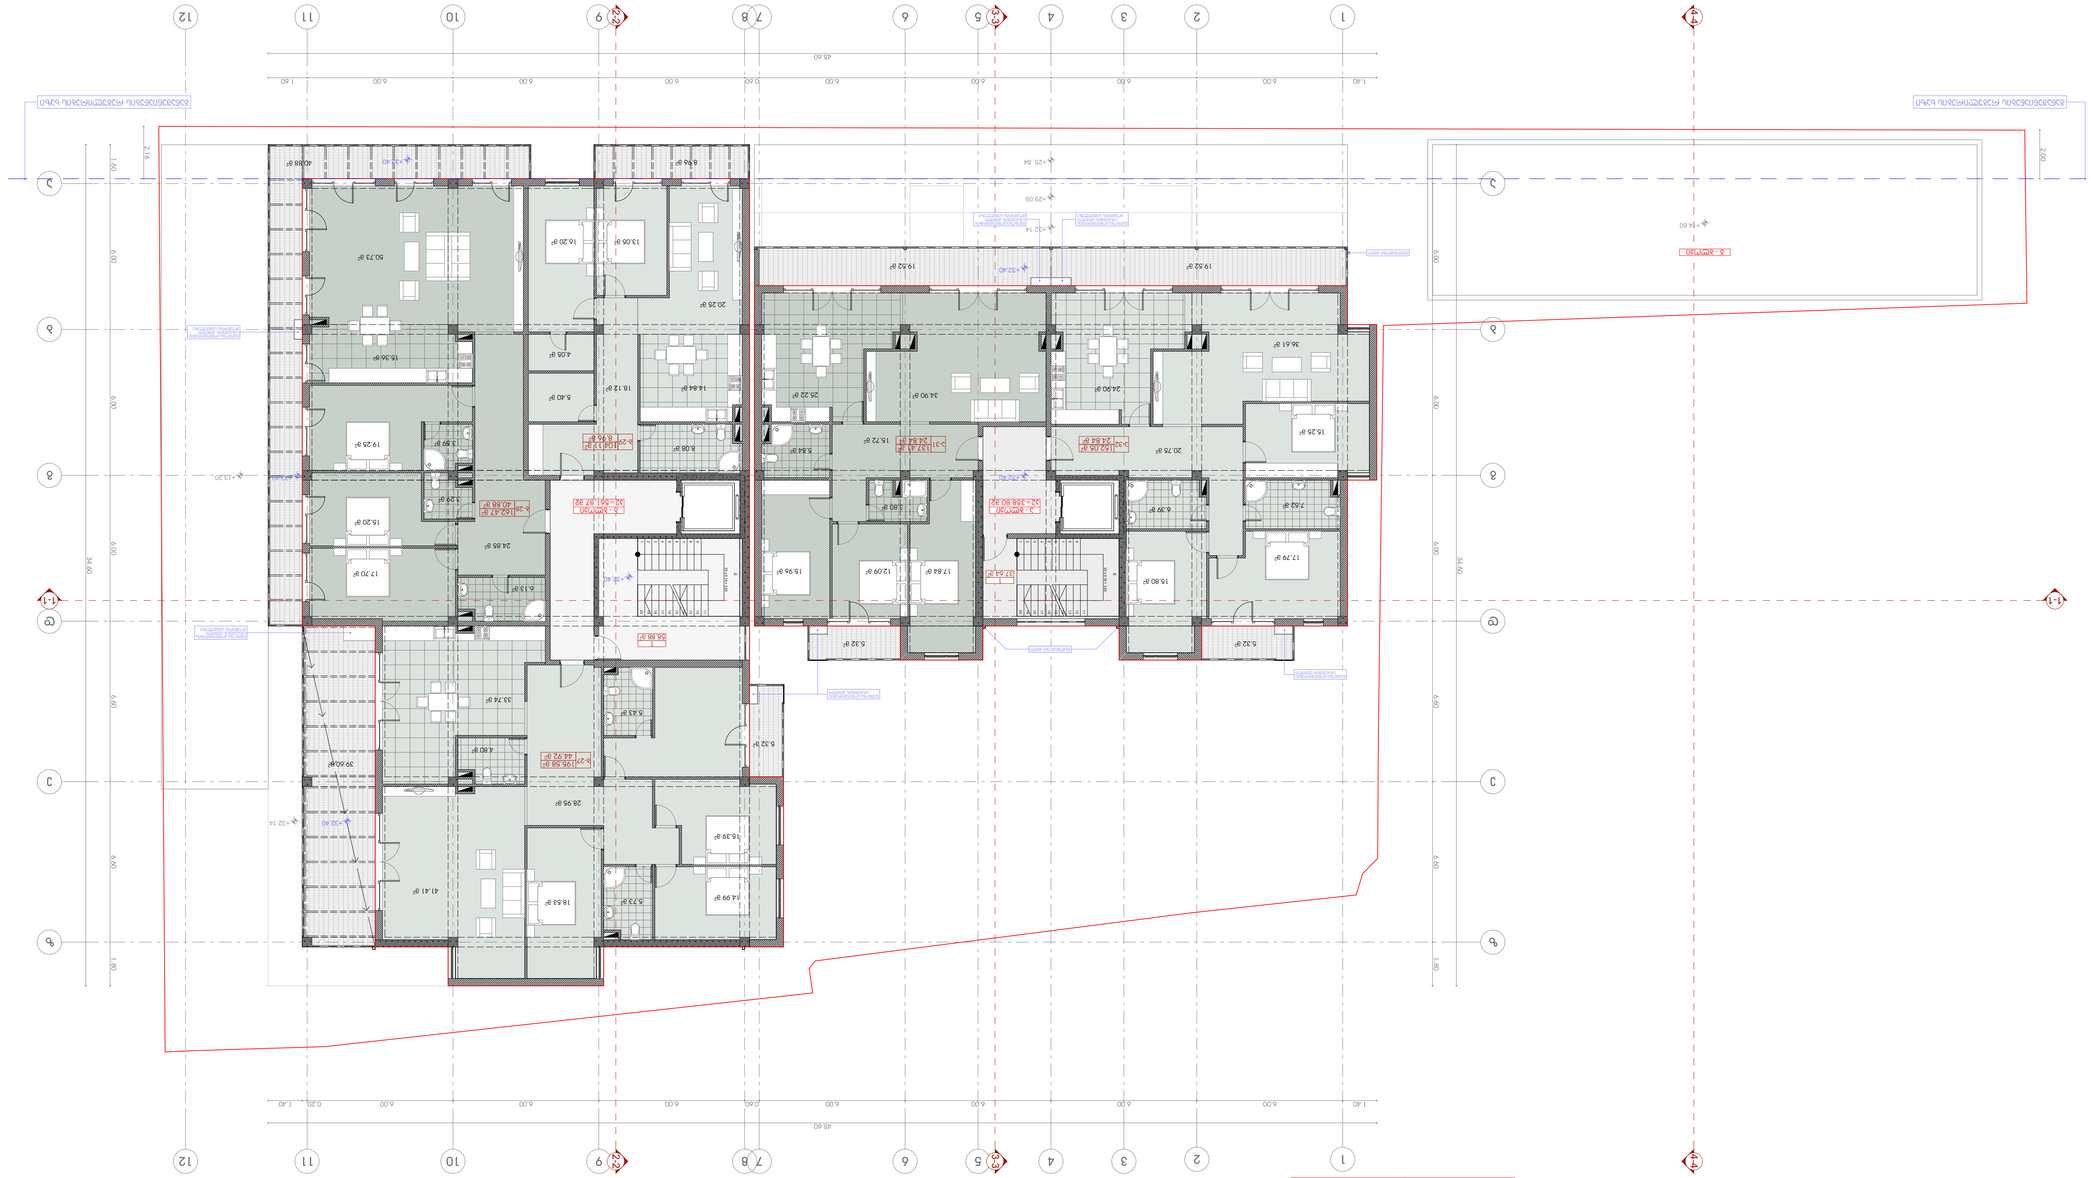
1-1
2-2
3-3
4-4
1
2
3
4
5
6
7,8
9
10
11
12
A
B
C
D
45.40
34.40
6.00
1.40
0.20
0.40
+32.40
+32.14
+32.40
+25.84
+29.09
+32.14
+16.60
+13.20
+7.70
+7.70
+13.20

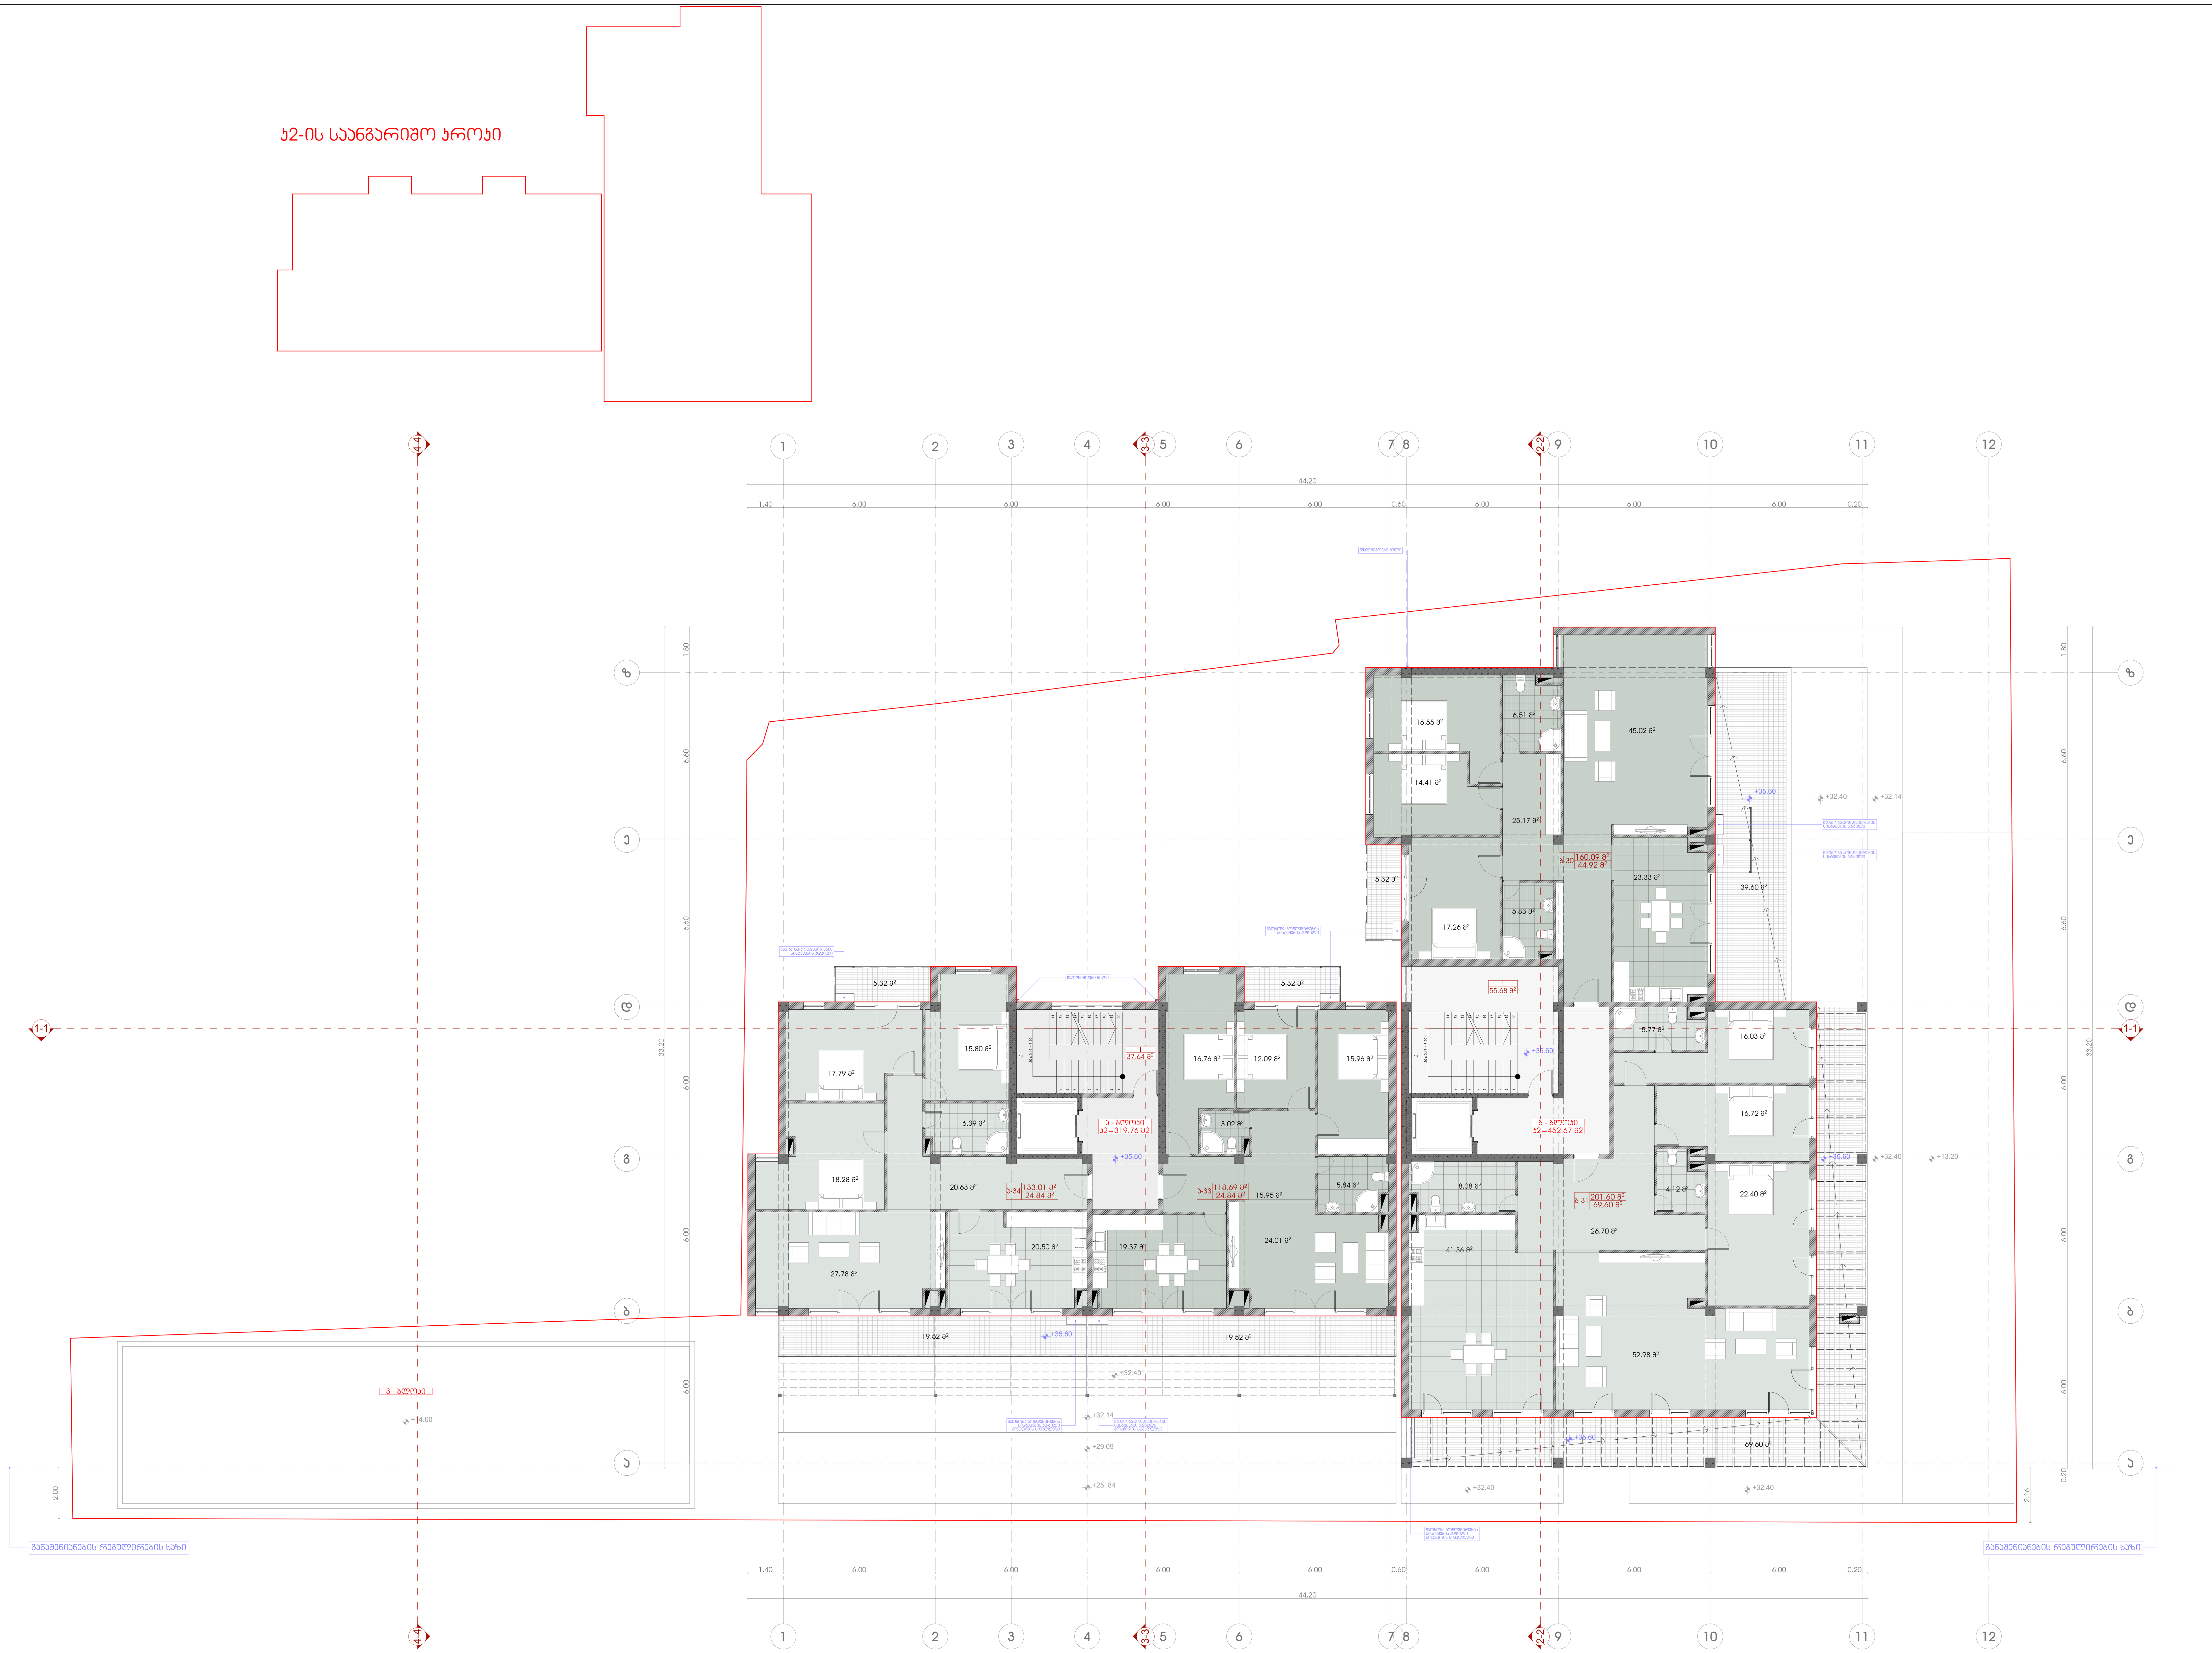

ექსპლიკაცია:

1. სადარბაზო
2. ლიფტის სამანქანო

ტექნიკურ-ეკონომიკური მაჩვენებლები:

ა - ბლოკი			
დასახელება	ფართობი შიდა კონტურზე	საზაფხულო ფართობი	საერთო ფართობი
ბინა ა-33	118.69 მ²	24.84 მ²	143.53 მ²
ბინა ა-34	133.01 მ²	24.84 მ²	157.85 მ²
ჯამი:	251.70 მ²	49.68 მ²	301.38 მ²
სადარბაზო- კიბის უჯრედი			37.64 მ²
ა - ბლოკის საერთო ფართობი			339.02 მ²

ბ - ბლოკი			
დასახელება	ფართობი შიდა კონტურზე	საზაფხულო ფართობი	საერთო ფართობი
ბინა ბ-30	160.09 მ²	44.92 მ²	205.01 მ²
ბინა ბ-31	201.60 მ²	69.60 მ²	271.20 მ²
ჯამი:	361.69 მ²	114.52 მ²	476.21 მ²
სადარბაზო- კიბის უჯრედი			55.68 მ²
ბ - ბლოკის საერთო ფართობი			531.89 მ²

"ა" და "ბ" ბლოკების საერთო ფართობი - 870.91 მ²

განაშენიანების ინტენსიობა სართულზე = 772.43 მ²

პირობითი ნიშნები

- მიწის ნაკვეთის საზღვარი
- +35.60 არქიტექტურული ნიშნული
- 1-1 ჭრილის ხაზი
- 1 | 58.66 მ² | 5.18 მ² — სათავსის ნუმერაცია / ფართი შიდა კონტურზე / საზაფხულო ფართი
- 1 | 65.91 მ² — სათავსის ნუმერაცია / ფართი შიდა კონტურზე

N


0 1 2 3 4 5 6 7 8 9 10 11


პროექტის სახელწოდება

ქ. თბილისში, ალ. ყაზბეგის გამზირზე, ინფექციური საავადმყოფოს მიმდებარედ არსებულ მიწის ნაკვეთზე (ნაკ. №022.035) მრავალბინიანი საცხოვრებელი სახლის კორექტირების პროექტი

შპს "ეპიკ დიზაინი"
მის.: ქ. თბილისი, მაზნიაშვილის ქ. №4
საიდენტიფიკაციო კოდი: 404466289

თანამდებობა	გვარი	ხელმოწერა	თარიღი
დირექტორი	ნ. სიხარულიძე		
პრ. ავტორი	ნ. სიხარულიძე		
არქიტექტორი	რ. აბზიანიძე		
მასშტაბი	1:100	სართულის გეგმა +35.60 ნიშნულზე	
თარიღი			
სტადია		ფურცლები	ფურცელი
პროექტი		28	ა-13

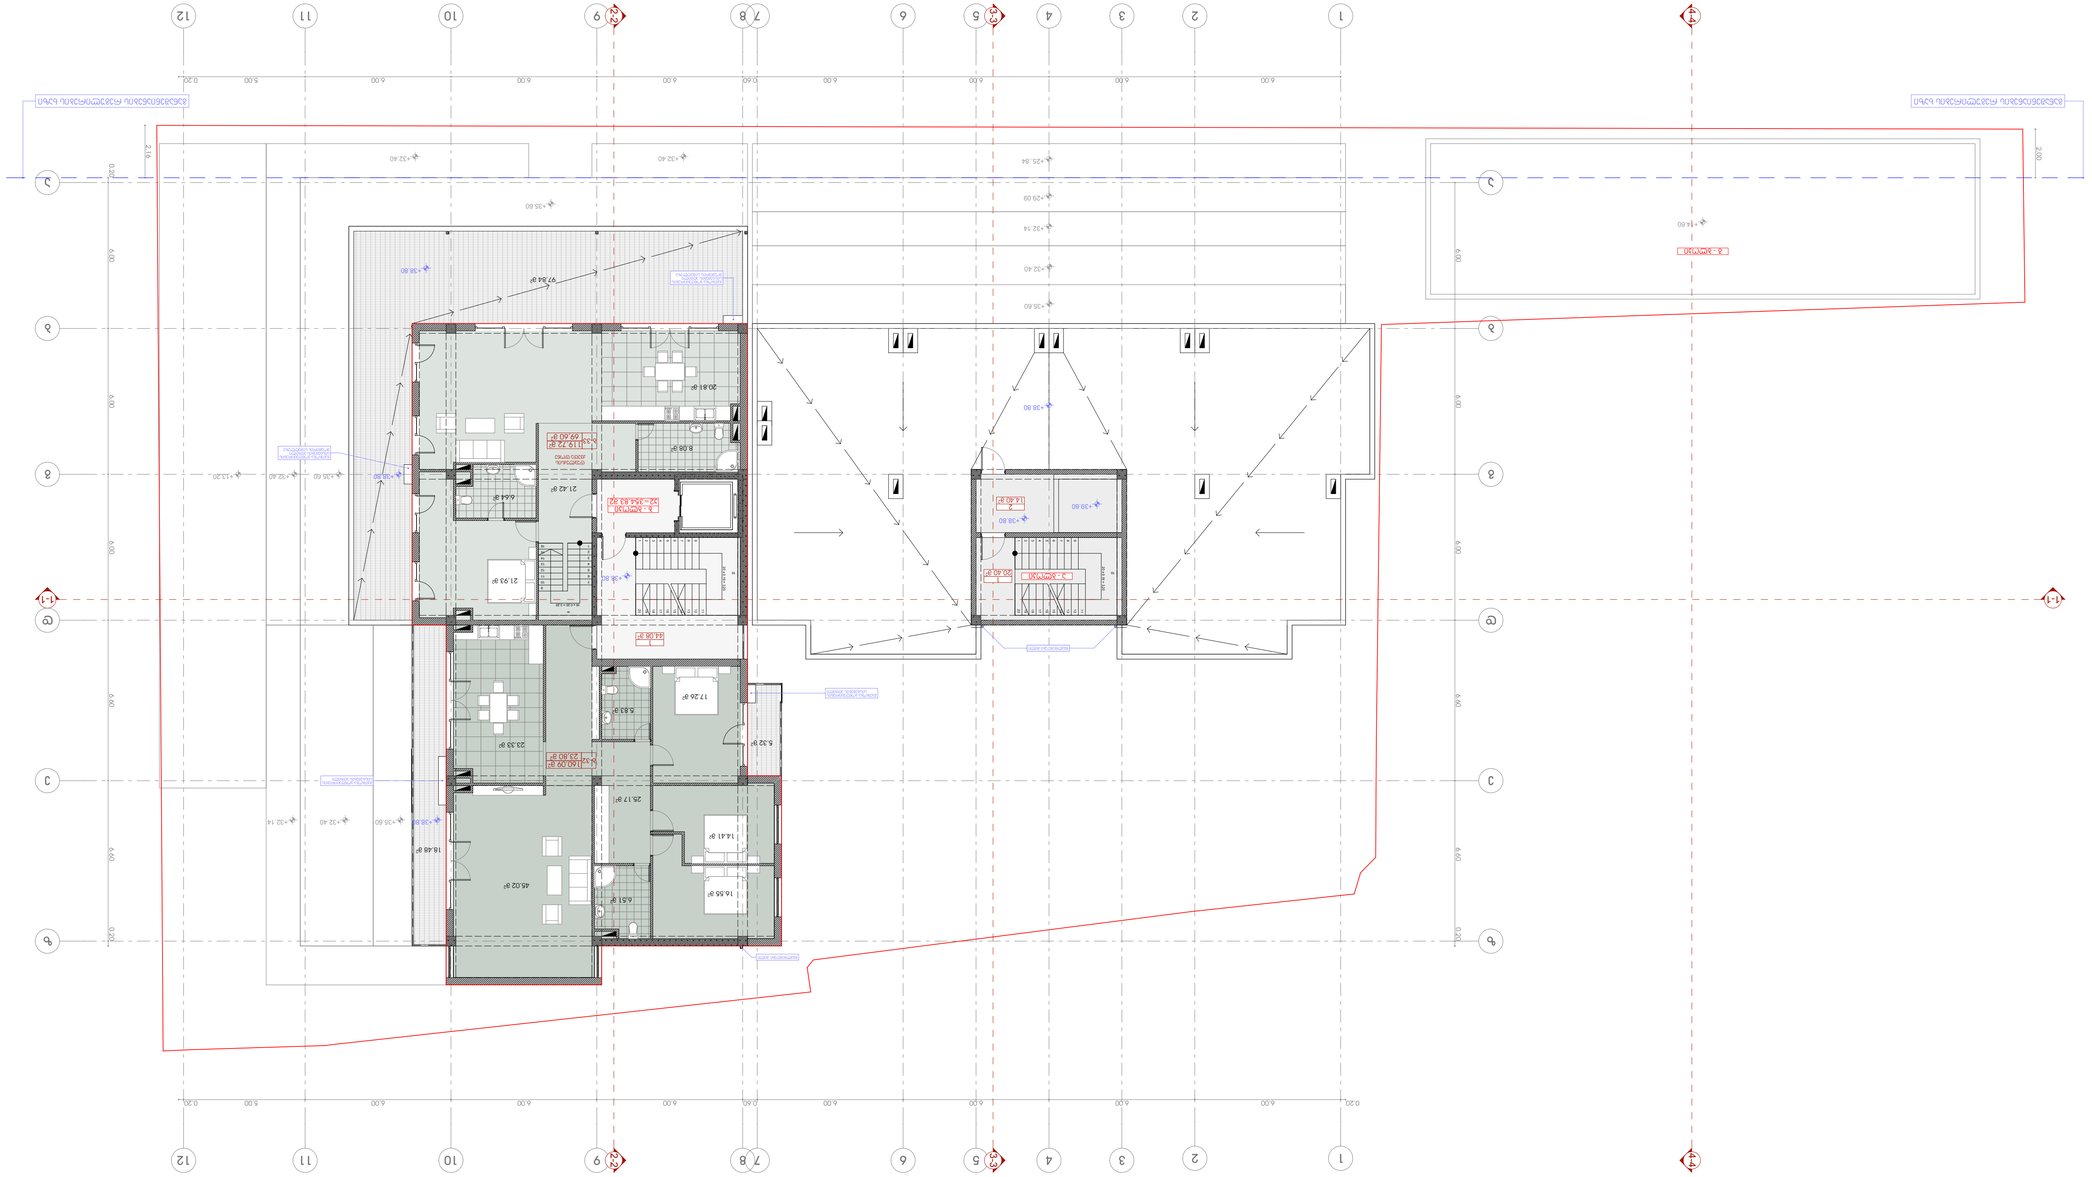

1-1
2-2
3-3
4-4
1
2
3
5
6
7,8
9
10
11
12
A
B
C
D
E
6.00
0.20
0.60
+38.80
+38.60
+32.40
+35.60
+32.14
+29.09
+25.84
+16.60
+32.54
+35.80
+32.40
+35.60
+32.14
+38.60
+39.60
+38.60
+38.80
+35.80
+32.40
+35.60
+32.14
97.84 м²
20.81 м²
8.08 м²
119.72 м²
69.60 м²
21.42 м²
6.46 м²
21.93 м²
44.08 м²
17.26 м²
8.83 м²
23.33 м²
160.09 м²
23.80 м²
25.17 м²
14.41 м²
16.55 м²
6.81 м²
45.02 м²
18.48 м²
20.80 м²
15.60 м²

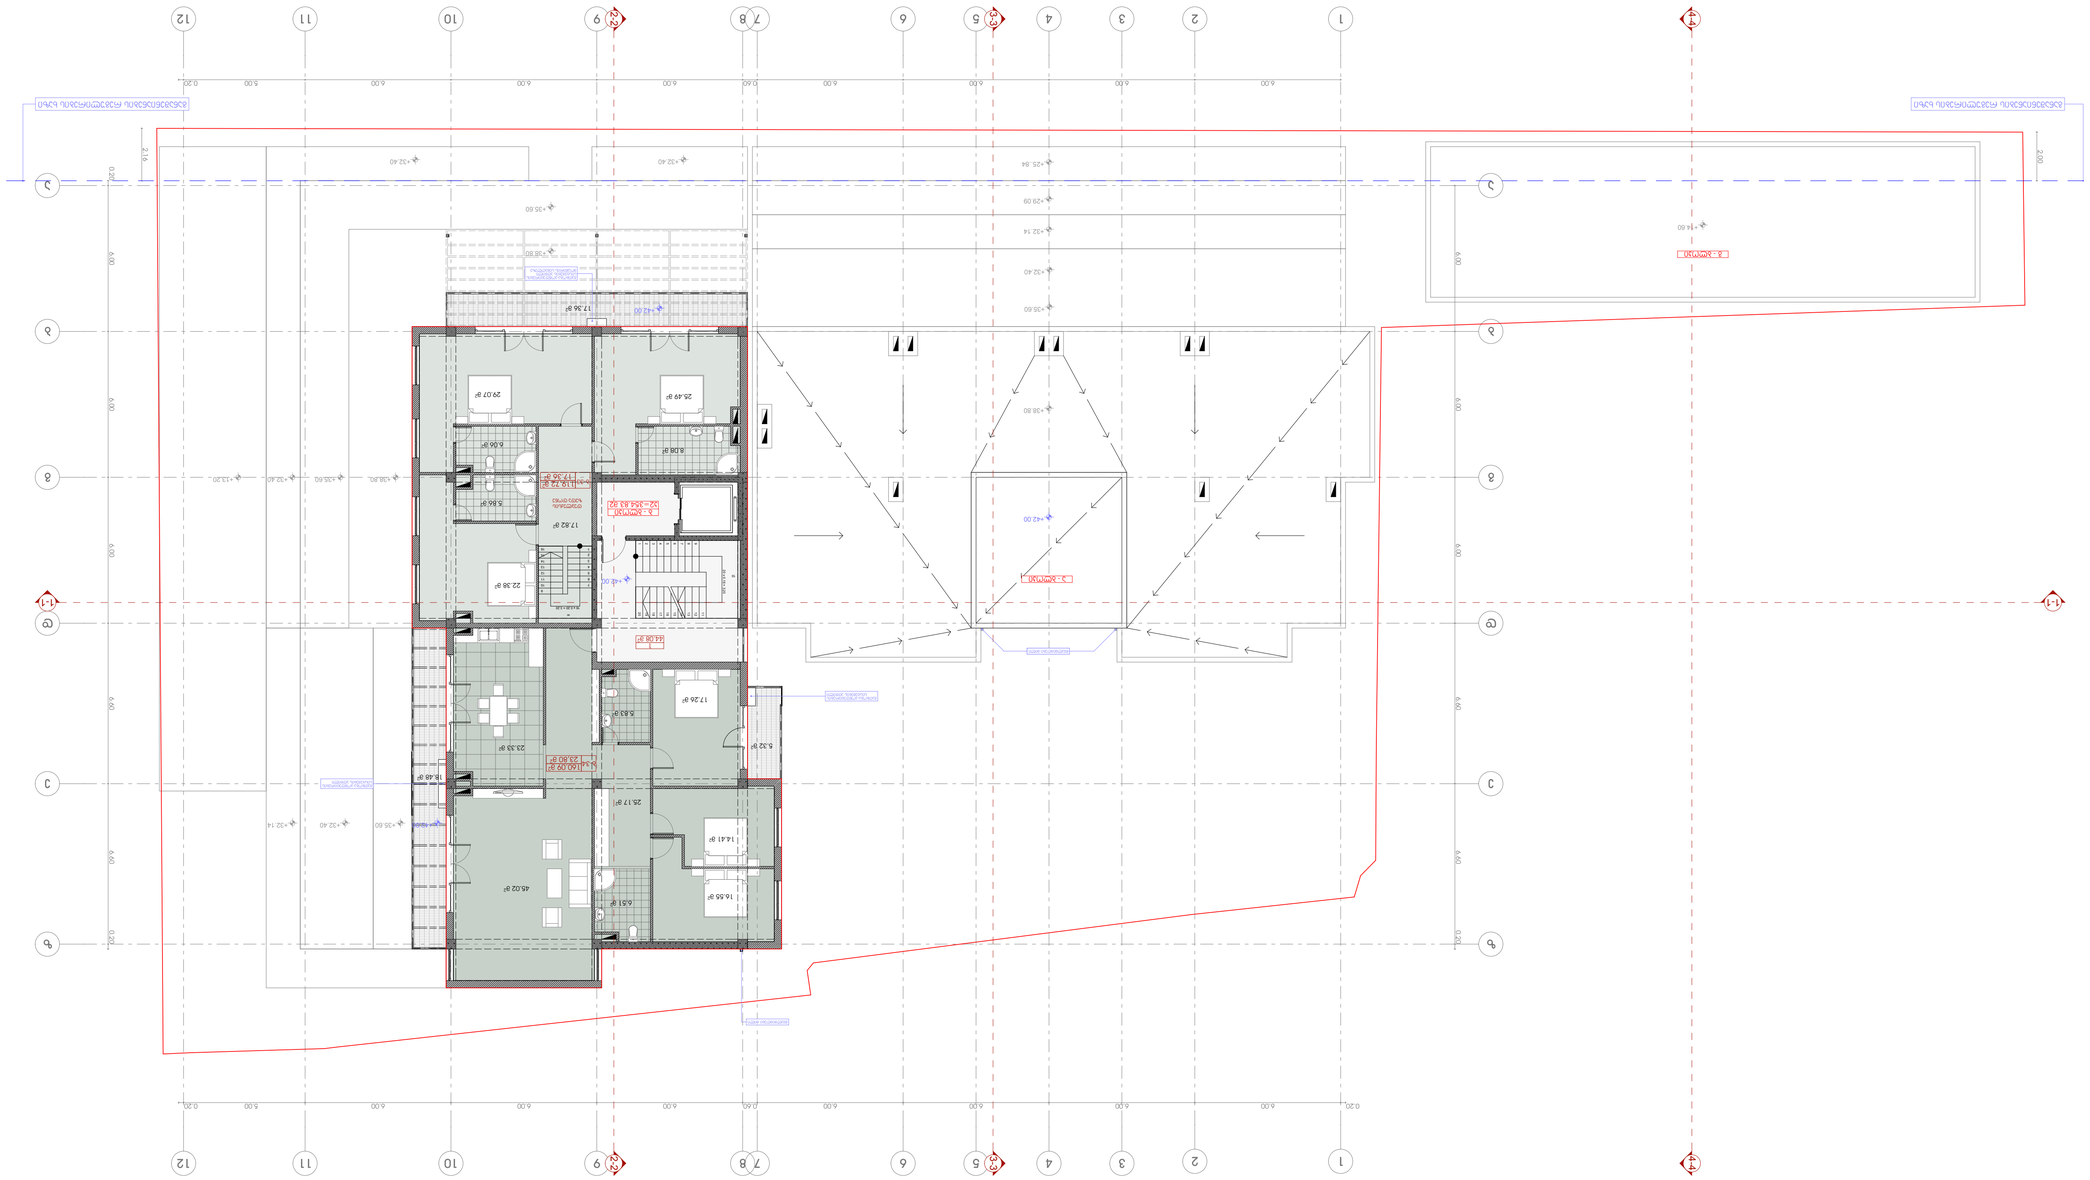
1-1
2-2
3-3
4-4
1
2
3
4
5
6
7,8
9
10
11
12
A
B
C
D
E
6.00
0.20
0.40
0.60
+42.00
+38.60
+35.60
+32.40
+29.09
+25.54
+16.60
+32.14
+32.40
+35.60
+38.60
+42.00
+32.40
+32.14
+35.60
+32.40
+32.14
+35.60
+32.40
+32.14
+35.60


ექსპლიკაცია:

ტექნიკურ-ეკონომიკური მაჩვენებლები:

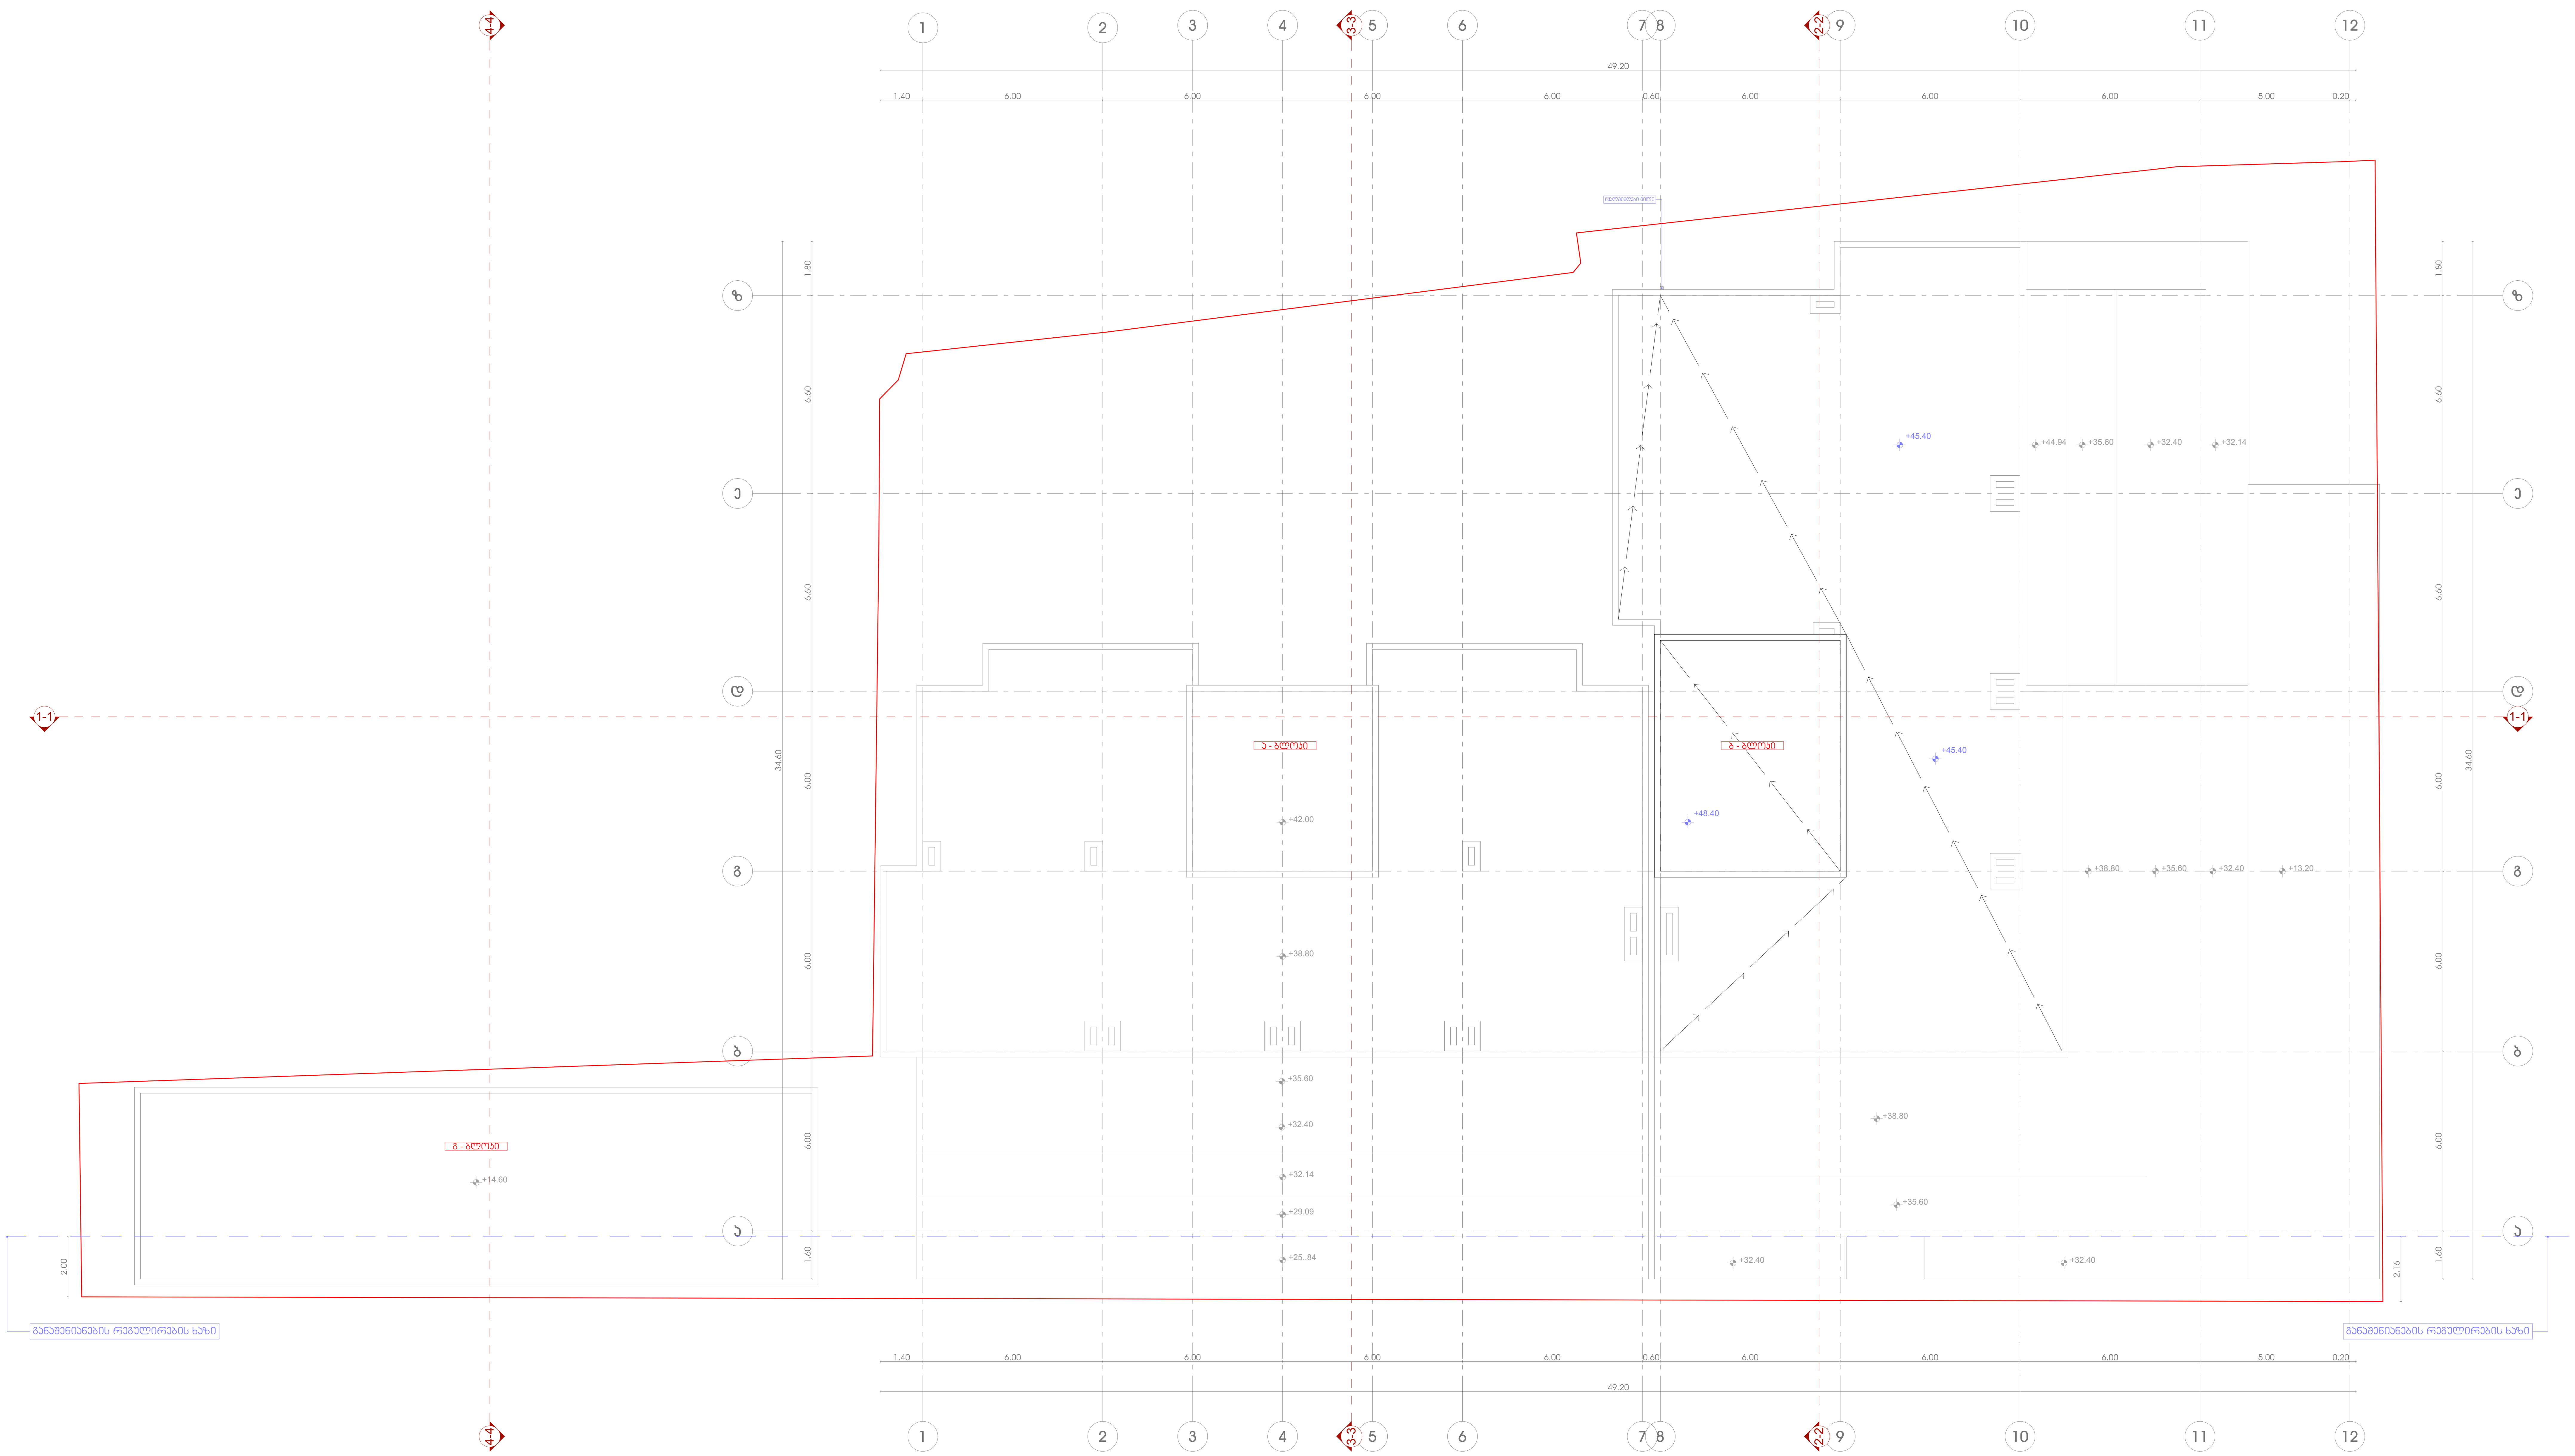

პირობითი ნიშნები

მიწის ნაკვეთის საზღვარი

+48.40 არქიტექტურული ნიშნული

1-1 ჭრილის ხაზი

N

0 1 2 3 4 5 6 7 8 9 10 11

პროექტის სახელწოდება

ქ. თბილისში, ალ. ყაზბეგის გამზირზე, ინფექციური საავადმყოფოს მიმდებარედ არსებულ მიწის ნაკვეთზე (ნაკ. №022.035) მრავალბინიანი საცხოვრებელი სახლის კორექტირების პროექტი

EPIC DESIGN

შპს "ეპიკ დიზაინი"
მის.: ქ. თბილისი, გაზნიაშვილის ქ. №4
საიდენტიფიკაციო კოდი: 404466289

თანამდებობა	გვარი	ხელმოწერა	თარიღი
დირექტორი	ნ. სიხარულიძე		
პრ. ავტორი	ნ. სიხარულიძე		
არქიტექტორი	რ. აბზიანიძე		
მასშტაბი	1:100	სახურავის გეგმა +45.40 ნიშნულზე	
თარიღი			

სტადია	ფურცლები	ფურცელი
პროექტი	28	ა-17