

ფასადი ბ-ა ღერძებში მ.: 1:100

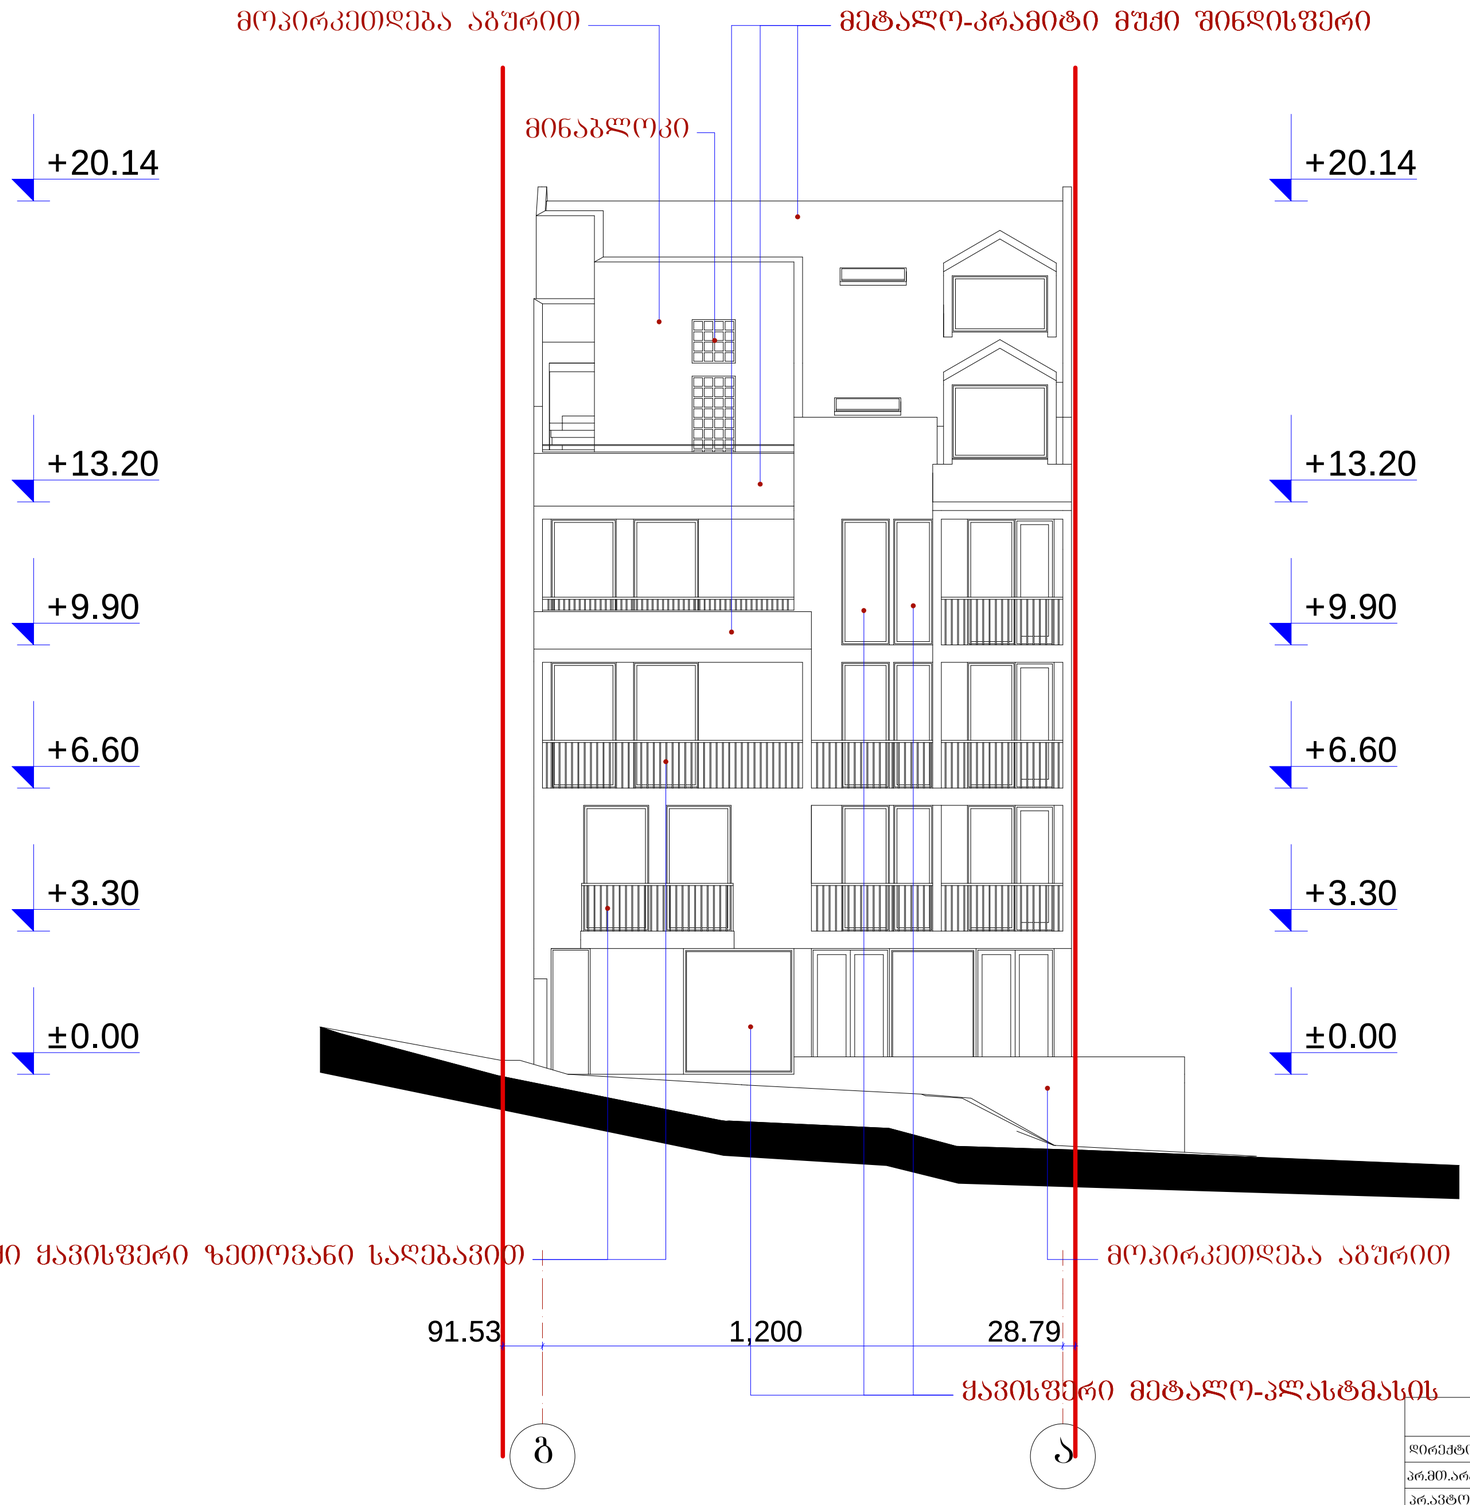


	შ.პ.ს. „ამფიონი"				
დირექტორი		მ.ხახაიძე	ქ. თბილისი, ქუჩა ნიორაძე, №4/ ქ. თბილისი, ნიორაძის №4-ის მიმდებარედ ს/კ 01.17.01.102.032		
პრ.მთ.არქიტ		მ.ხახაიძე			
პრ.ავტორი		ნ.სვანიძე			
შესრულა		მ.აბაიშვილი	მ 1:100	სტადია	შრომ.	შრომ.ტ
პრ.მთ. კონს.		მ.მეძმაბაიშვილი	ფასადი ბ - ა ღერძებში	პრ.		
შემოწმა		მ.ხახაიძე		დაკვეთა №		

ფასადი ა-ბ ღერძებში მ.: 1:100

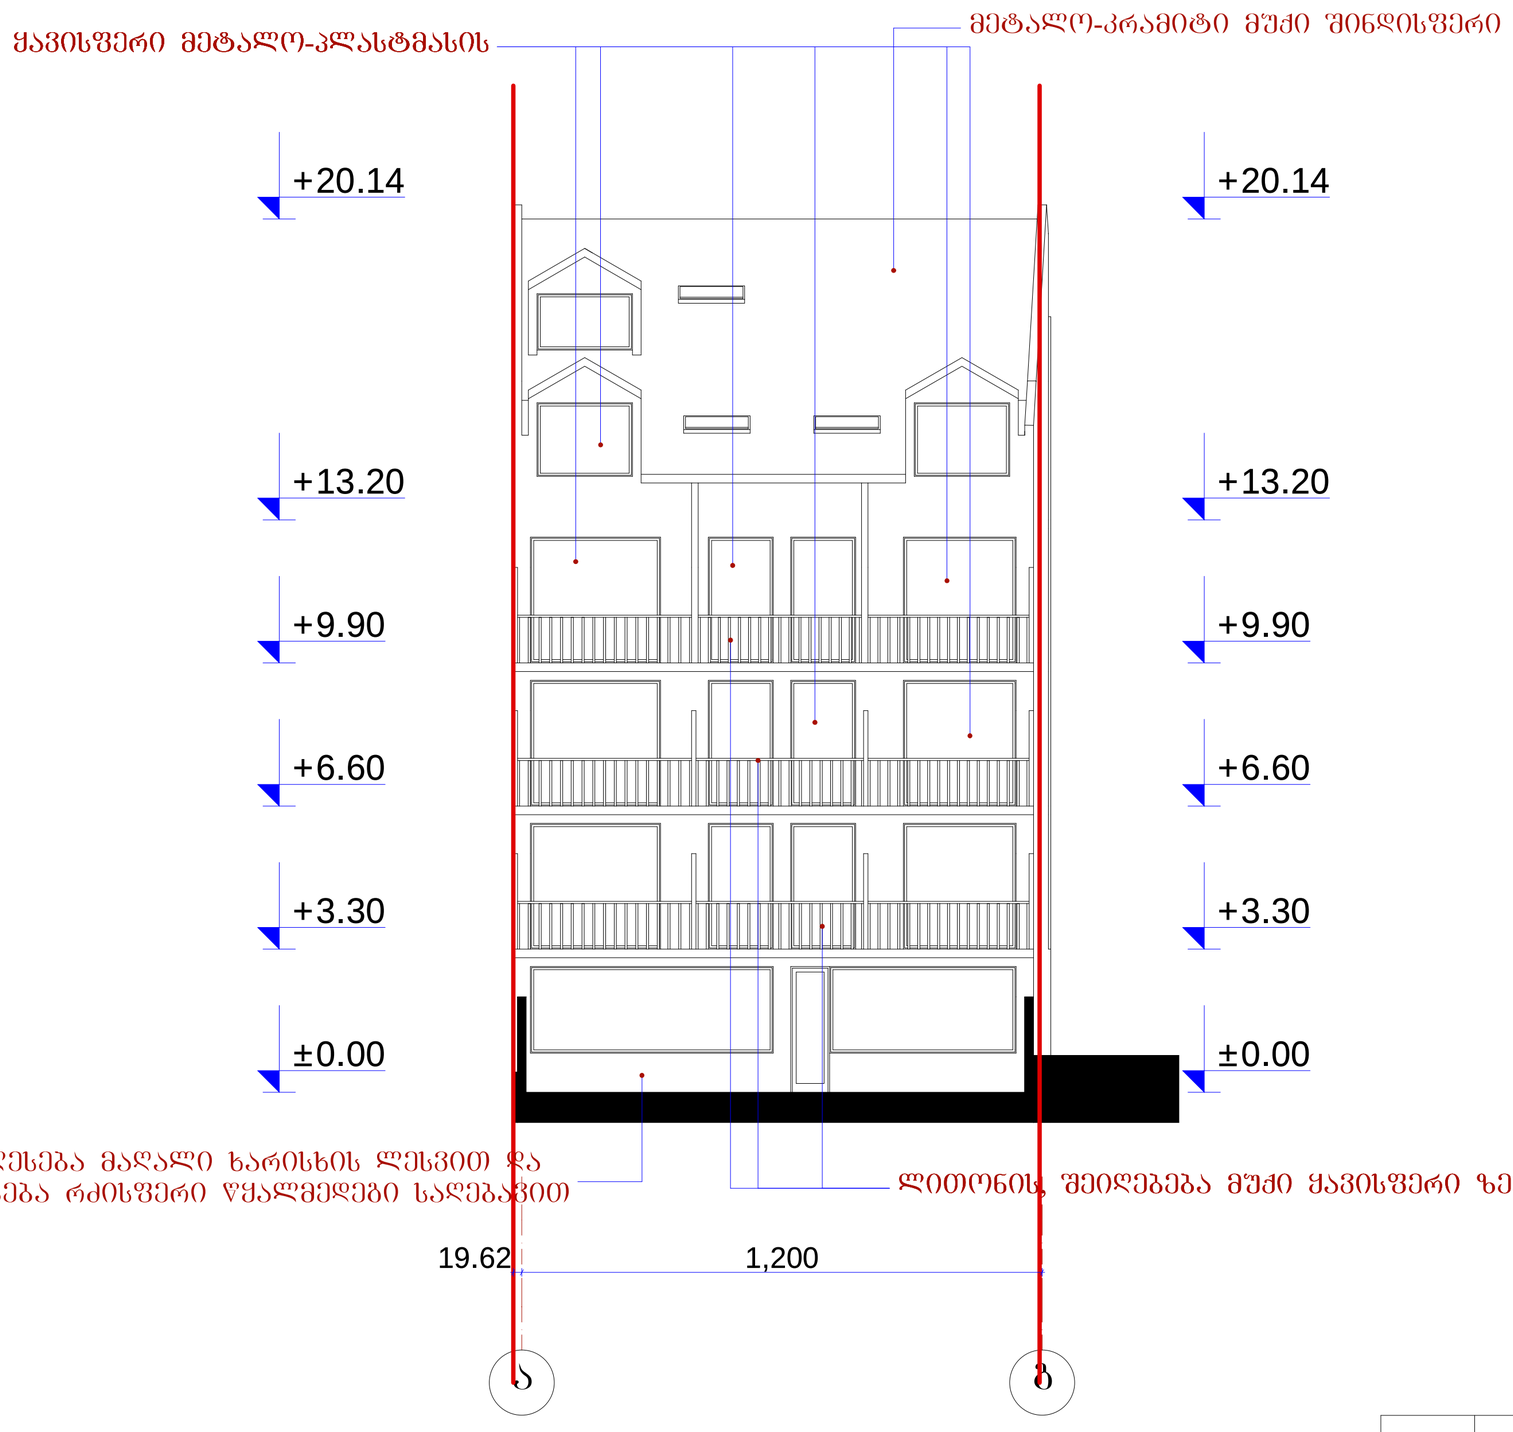

	შ.პ.ს. „ამფიონი"				
დირექტორი		მ.ჩხაიძე	ქ. თბილისი, ქუჩა ნიორაძე, №4/ ქ. თბილისი, ნიორაძის №4-ის მიმდებარედ ს/კ 01.17.01.102.032		
არ.მთ.არქიტ		მ.ჩხაიძე			
არ.ავტორი		ნ.სპანიძე			
შესრულა		მ.აბაიშვილი	მ 1:100	სტადიაშუალ.	შუალ.
არ.მთ. კონს.		მ.მელქნაბიშვილი	ფასადი ა - ბ ღერძებში	არ.	
შეამოწმა		მ.ჩხაიძე		დაკვეთა №	


ფასადი 4-1 ღერძებში მ.: 1:100

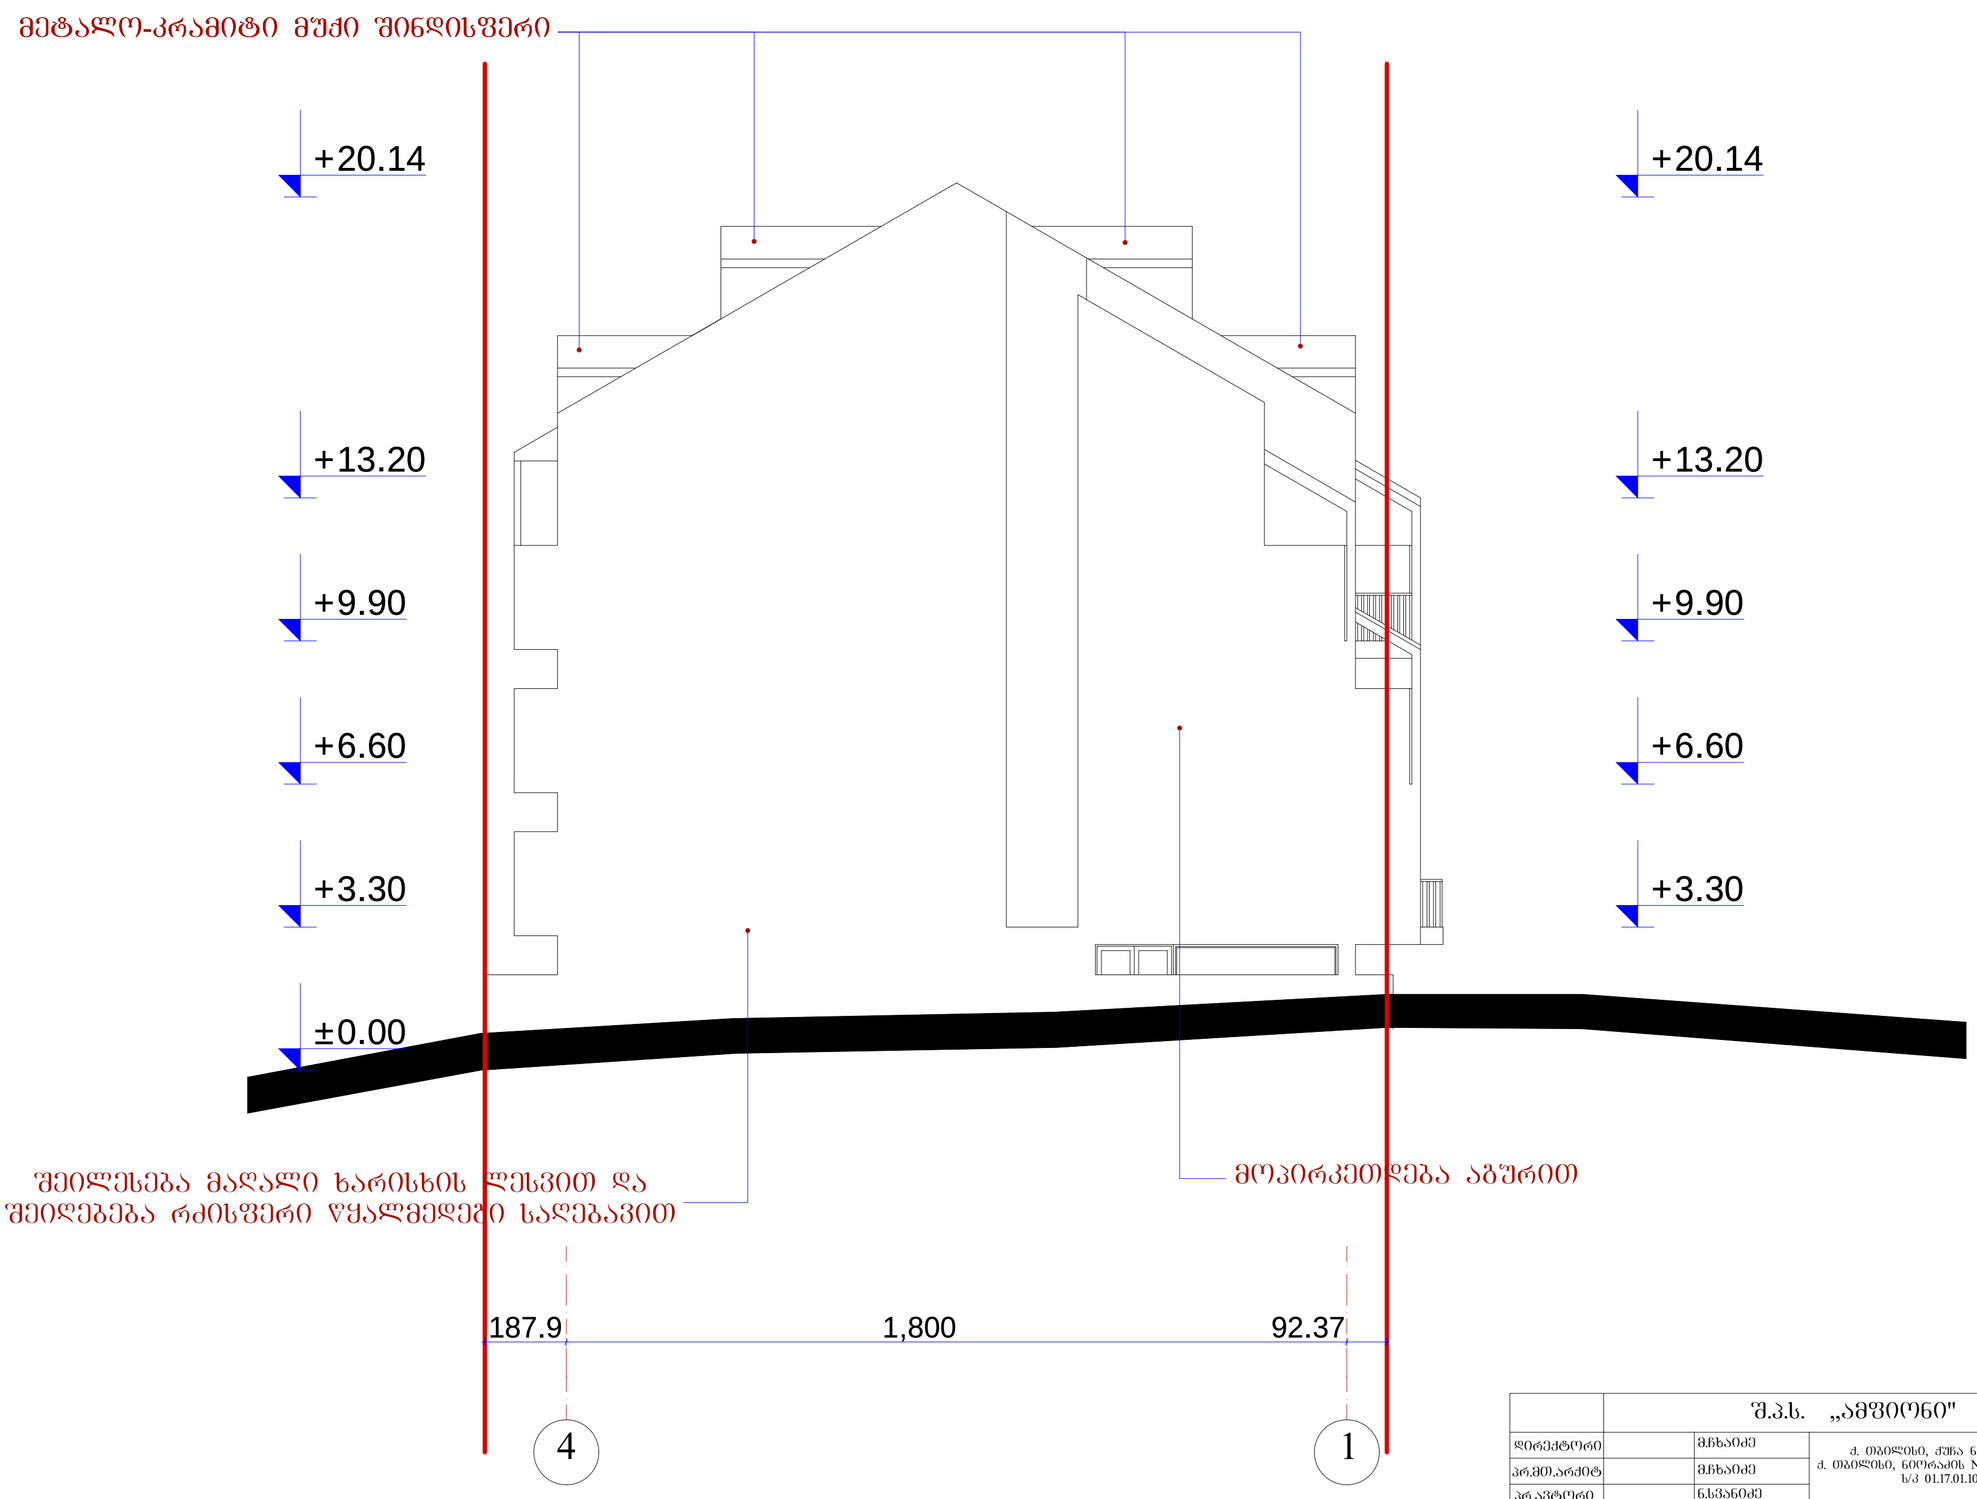

	შ.პ.ს. „ამფიონი"		
დირექტორი		მ.ჩხაიძე	ქ. თბილისი, ძმა ნიორაძე, №4/ ქ. თბილისი, ნიორაძის №4-ის მიმდებარედ ს/კ 01.17.01.102.032
არ.მთ.არქიტ		მ.ჩხაიძე	
არ.აკტორი		ნ.სპანიძე	
შესრულა		მ.აბაიშვილი	მ 1:100
არ.მთ. კონს.		მ.მეძმაბიშვილი	ფასადი 4 - 1 ღერძებში
შეამოწმა		მ.ჩხაიძე	

სტადია | ფურც. | ფურც.რ
პრ.
დაკვეთა №

ფასადი 1-4 ღერძებში მ.: 1:100

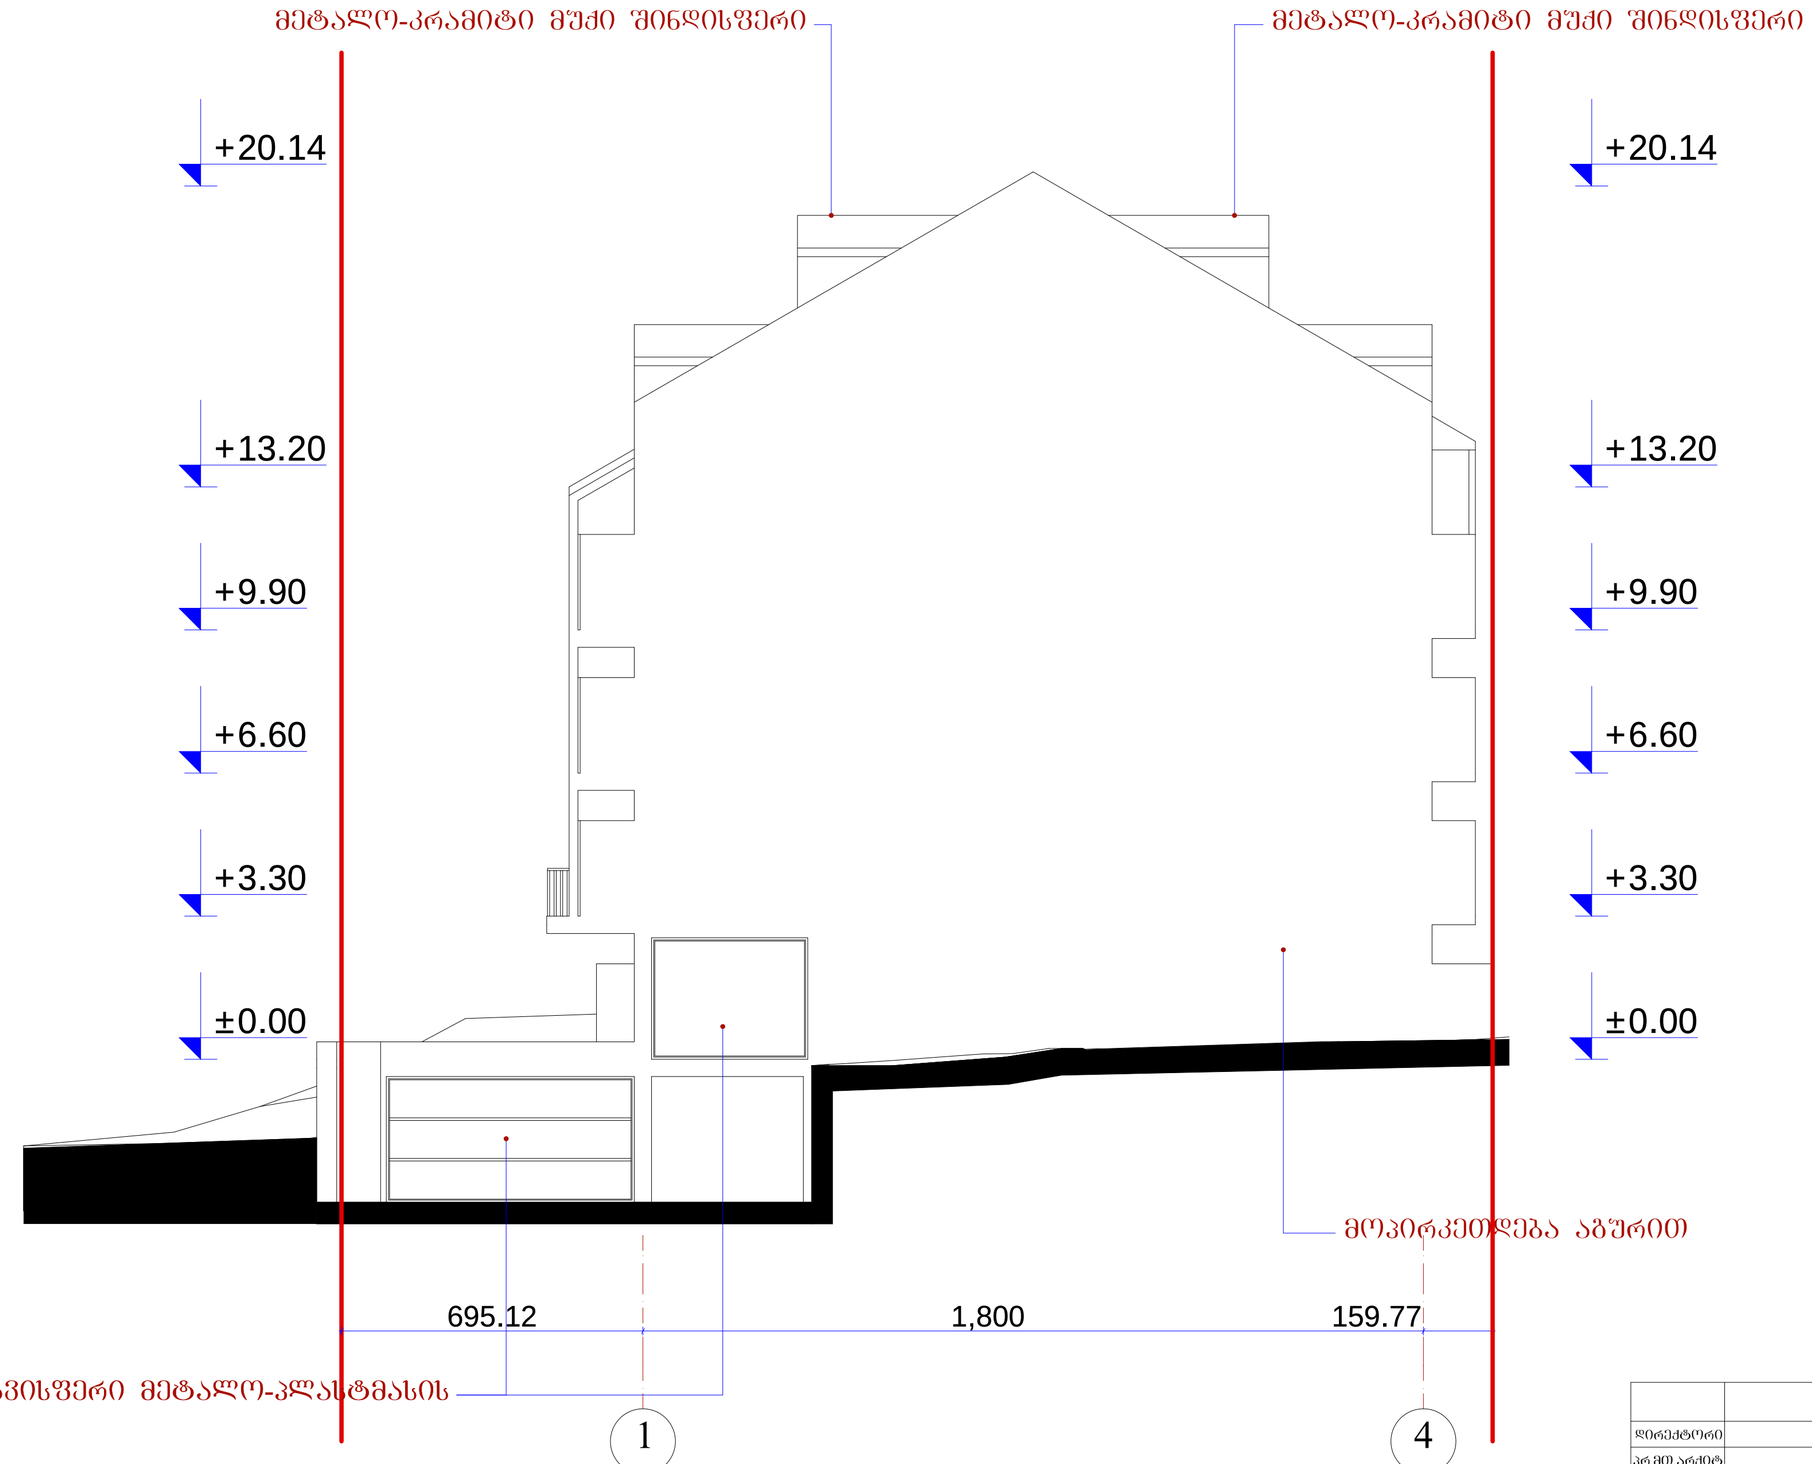

	შ.პ.ს. „ამფიონი"			
დირექტორი		მ.ჩხაიძე	ქ. თბილისი, ჟუნა ნიორაძე, №4/ ქ. თბილისი, ნიორაძის №4-ის მიმდებარედ ს/კ 01.17.01.102.032	
არ.მთ.არქიტ		მ.ჩხაიძე		
არ.ავტორი		ნ.სვანიძე		
შესრულა		მ.აბაიშვილი	მ 1:100	სტადია/შეფარ. / შეფარ.ტ.
არ.მთ. კონს.		მ.მეძმაბაიშვილი	ფასადი 1 - 4 ღერძებში	არ.
შეამოწმა		მ.ჩხაიძე		დაკვეთა №