


არსებული ფასადი სამხრეთ-აღმოსავლეთიდან
მ 1:100

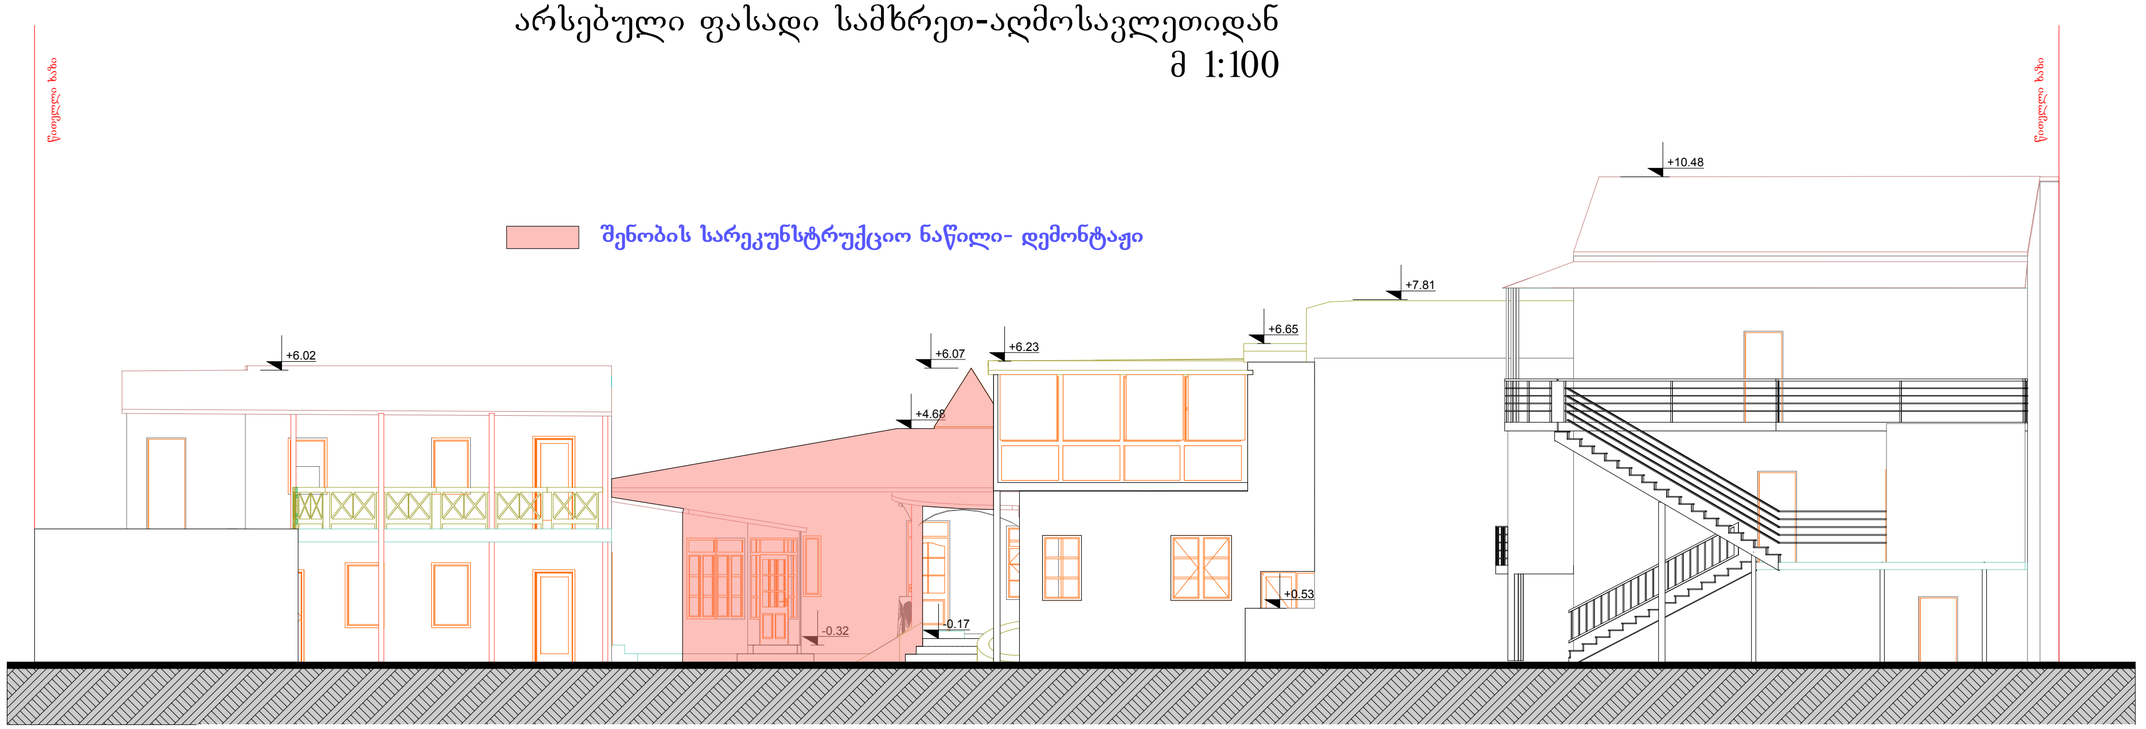


არსებული ფასადი ჩრდილო-აღმოსავლეთიდან
მ 1:100

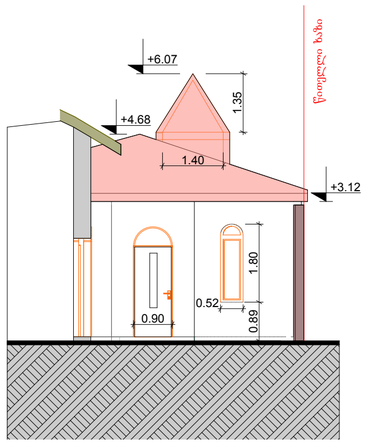


არსებული ფასადი სამხრეთ-დასავლეთიდან
მ 1:100

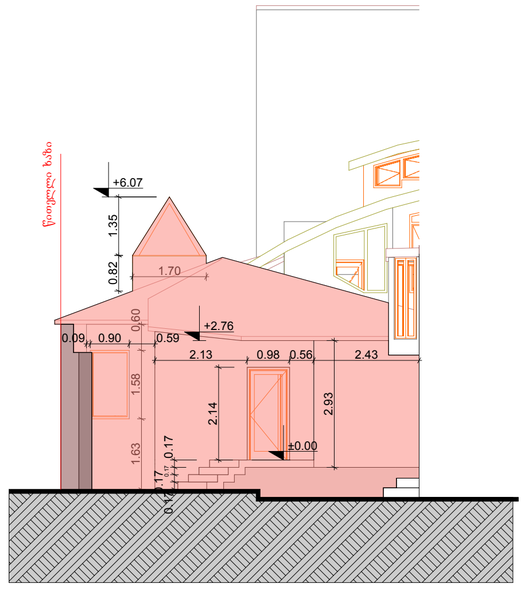


ფასადი 1-6

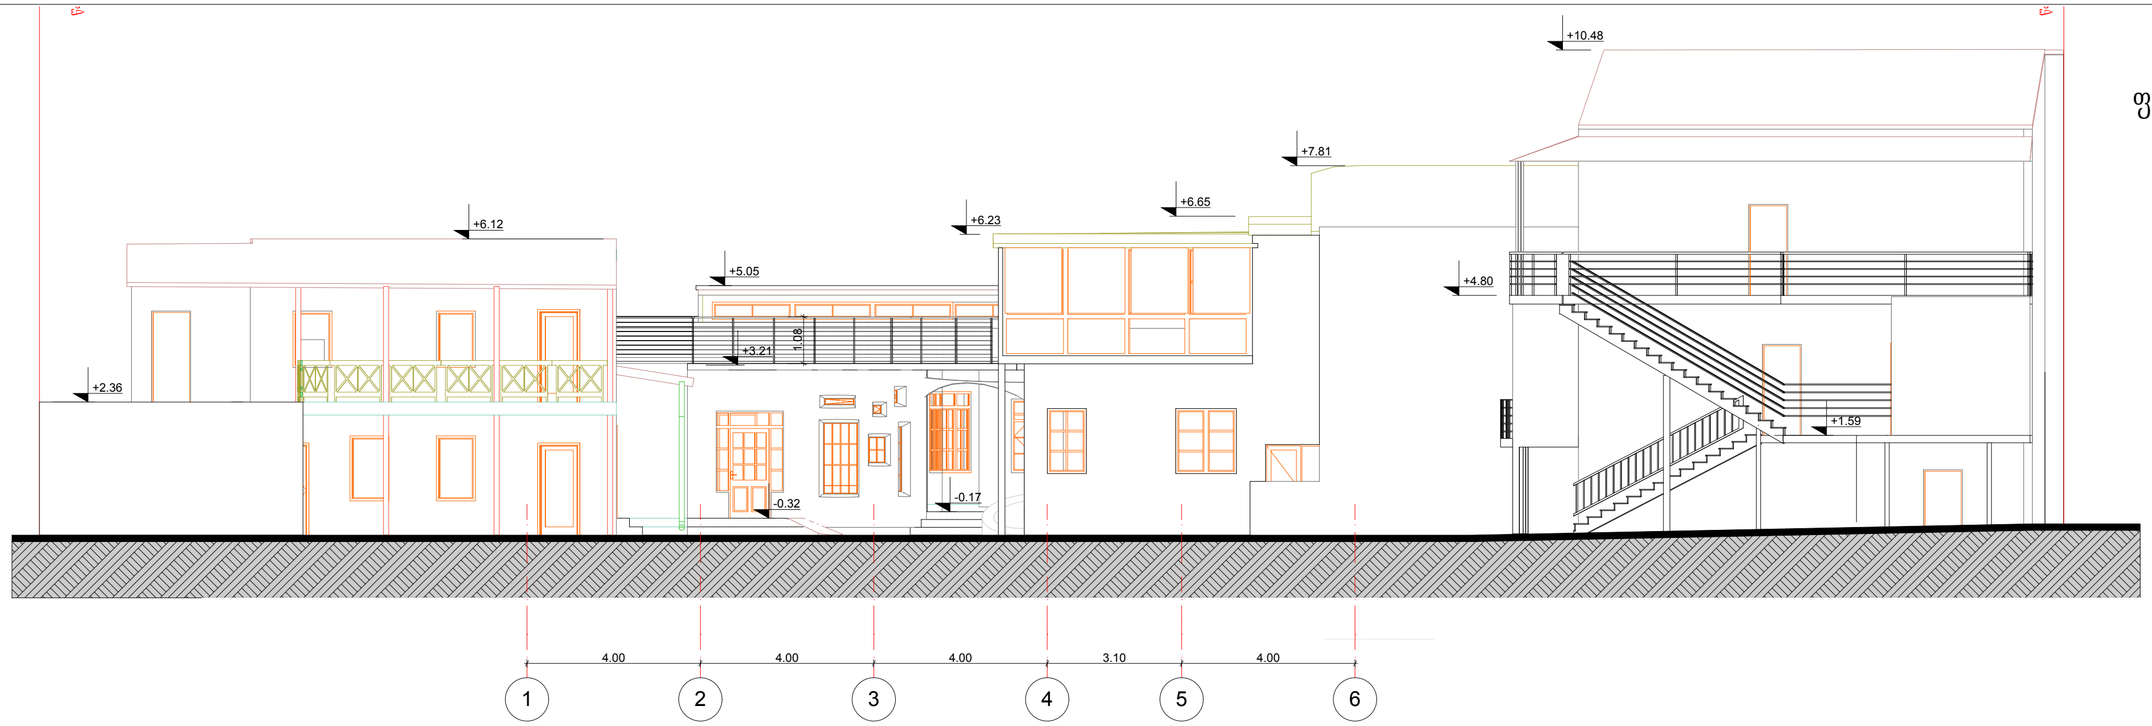


ფასადი a-b

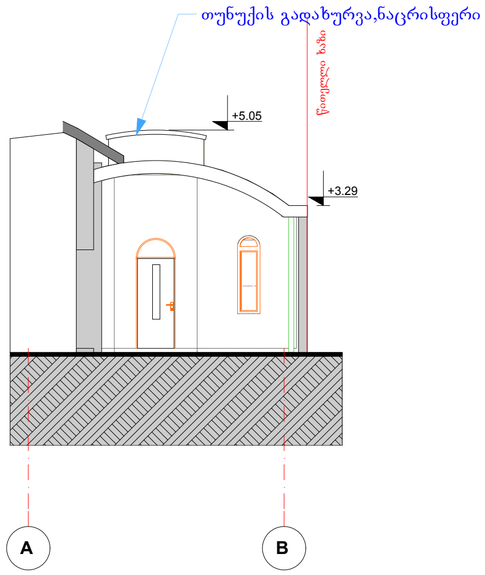

ჭრილი-ფასადი b-a

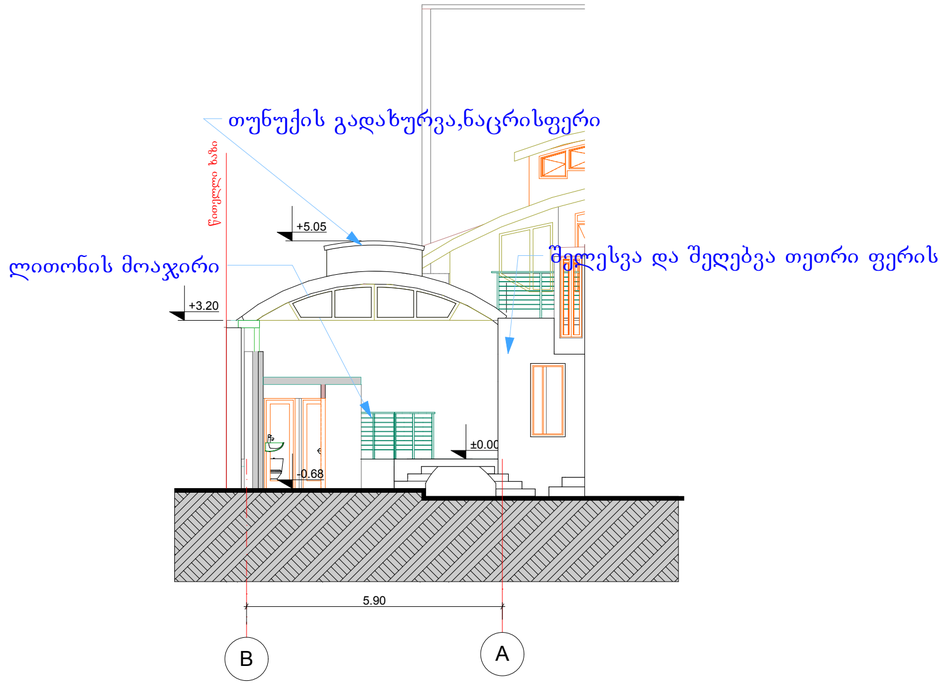

შ. პ. ს. '" არქარტი "		ა	ნინოშვილის ქ.#30-ში არსებული ნაგებობის მიშენება რეკონსტრუქციის პროექტი		
დირექტორი		გ. მარსაგიშვილი	რეკონსტრუქციის პროექტი	სტადია: მუშა პროექტი	
პრ. მთ. არქიტექტ.		გ. მარსაგიშვილი			
ავტორები		გ. მარსაგიშვილი	ფასადები	დაკვ. 1/14	
		შ. ჯოჯუა		ფურც.	
დამუშავა		შ. ჯოჯუა	მასშტაბი 1:100	ფორმ.	

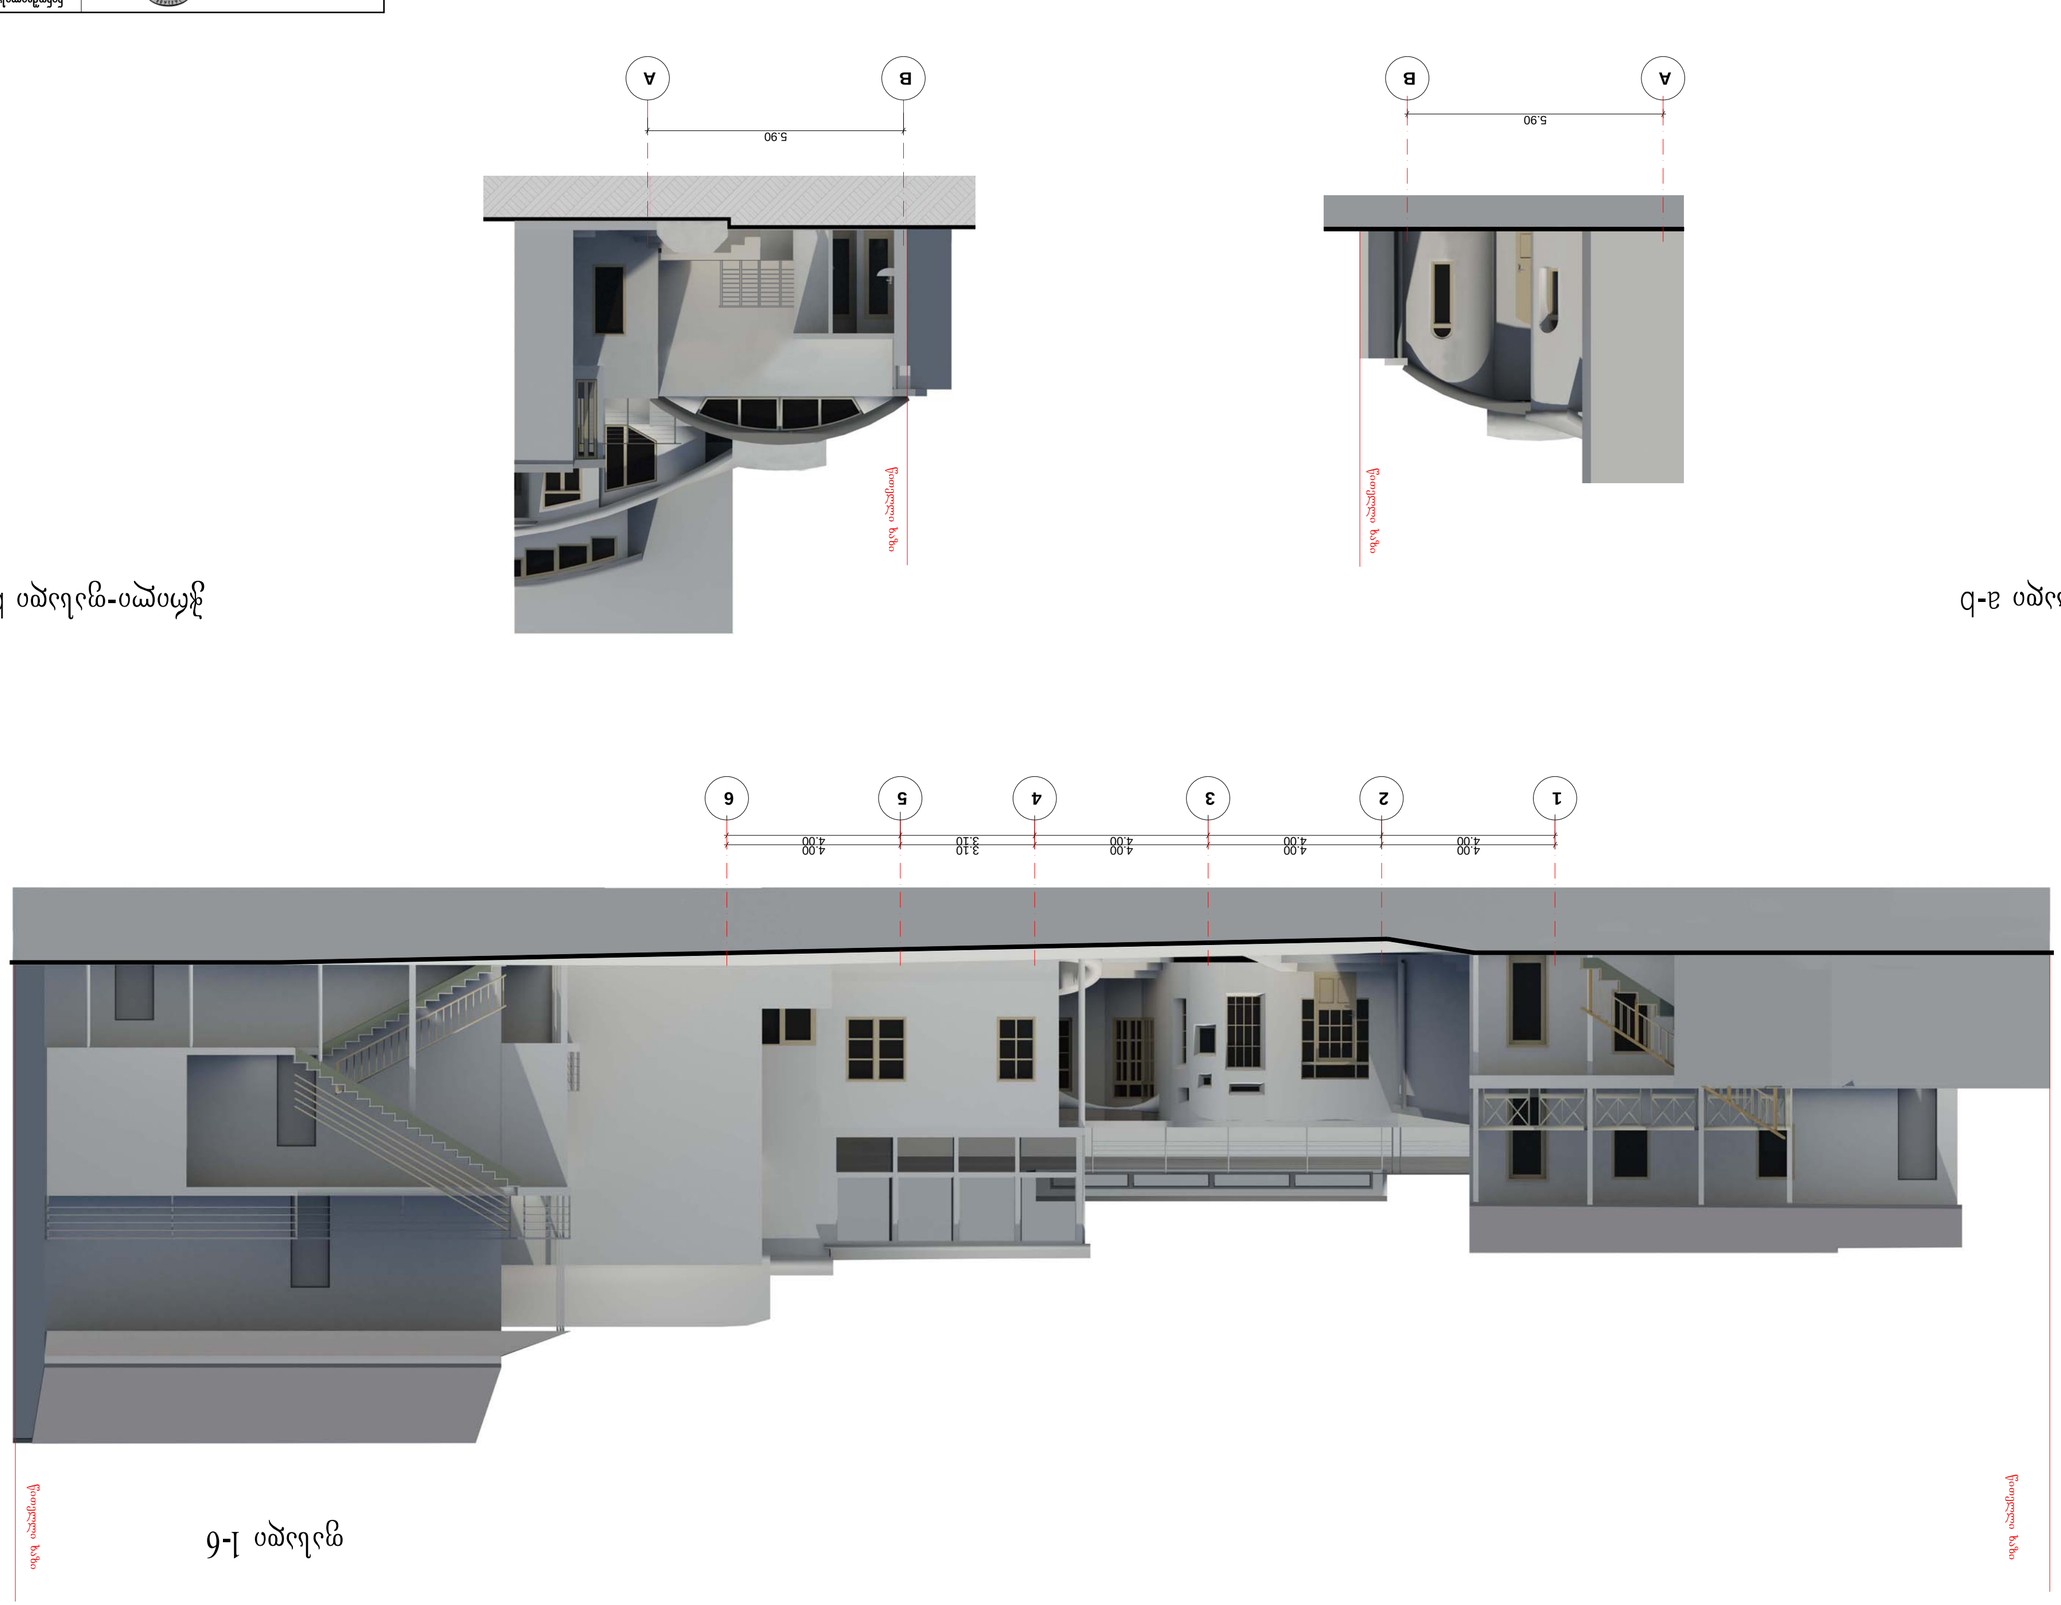




