

სართულის ტექნიკურ-ეკონომიკური მაჩვენებლები

1. ნახაზზე საპროექტო შენობის ნული შეესაბამება აბსოლუტურ ნიშნულს - 403.90
2. ნახაზზე ზომები მოცემულია მეტრებში
3. ნახაზის ყველა ცვლილება მშენებლობისას შეთანხმებული უნდა იყოს პროექტის ავტორთან

პირობითი ნიშნები:

0 1 2 3 4 5 6 7 8 9 10

პროექტის სახელწოდება:

ქ. თბილისი, კრწანისის რაიონი, გორგასლის ქუჩა №14
მრავალფუნქციური შენობის
პროექტი
არქიტექტურული ნაწილი


UAD STUDIO
Urban & Architectural Design

შ.პ.ს. " იუ ეი დი სტუდია "
მის.: ყიფშიძის ქ. №9ბ
საიდენტიფიკაციო კოდი: 206218109
ტელ./ფაქსი: (995 32) 218 33 85
ელ-ფოსტა: info@uad.ge

თანამდებობა	გვარი	ხელმოწერა	თარიღი
დირექტორი	ნ.სიხარულიძე		
პროექტის ავტორები	ნ.სიხარულიძე		
	ა. ჯობავა		
	ვ. ვარდანია		

მასშტაბი	1:100	ჭრილი 1/1
თარიღი		

სტადია	ფურცლები	ფურცლის №
პროექტი		ა-18

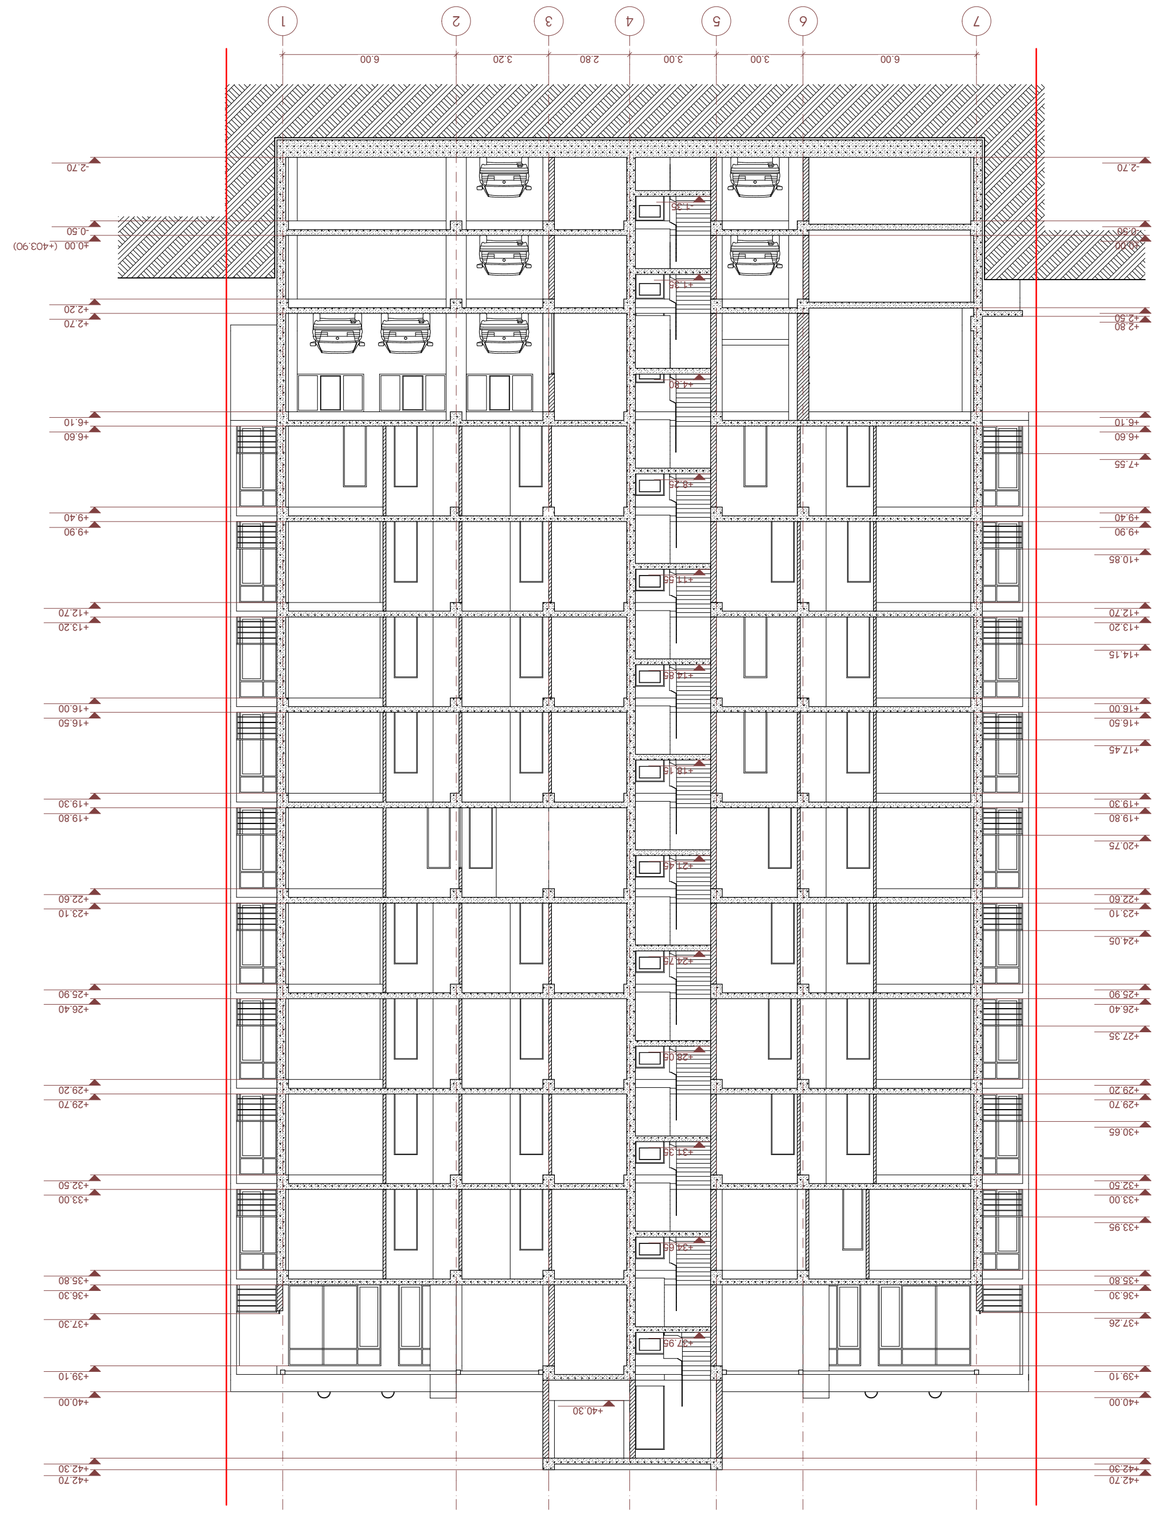




















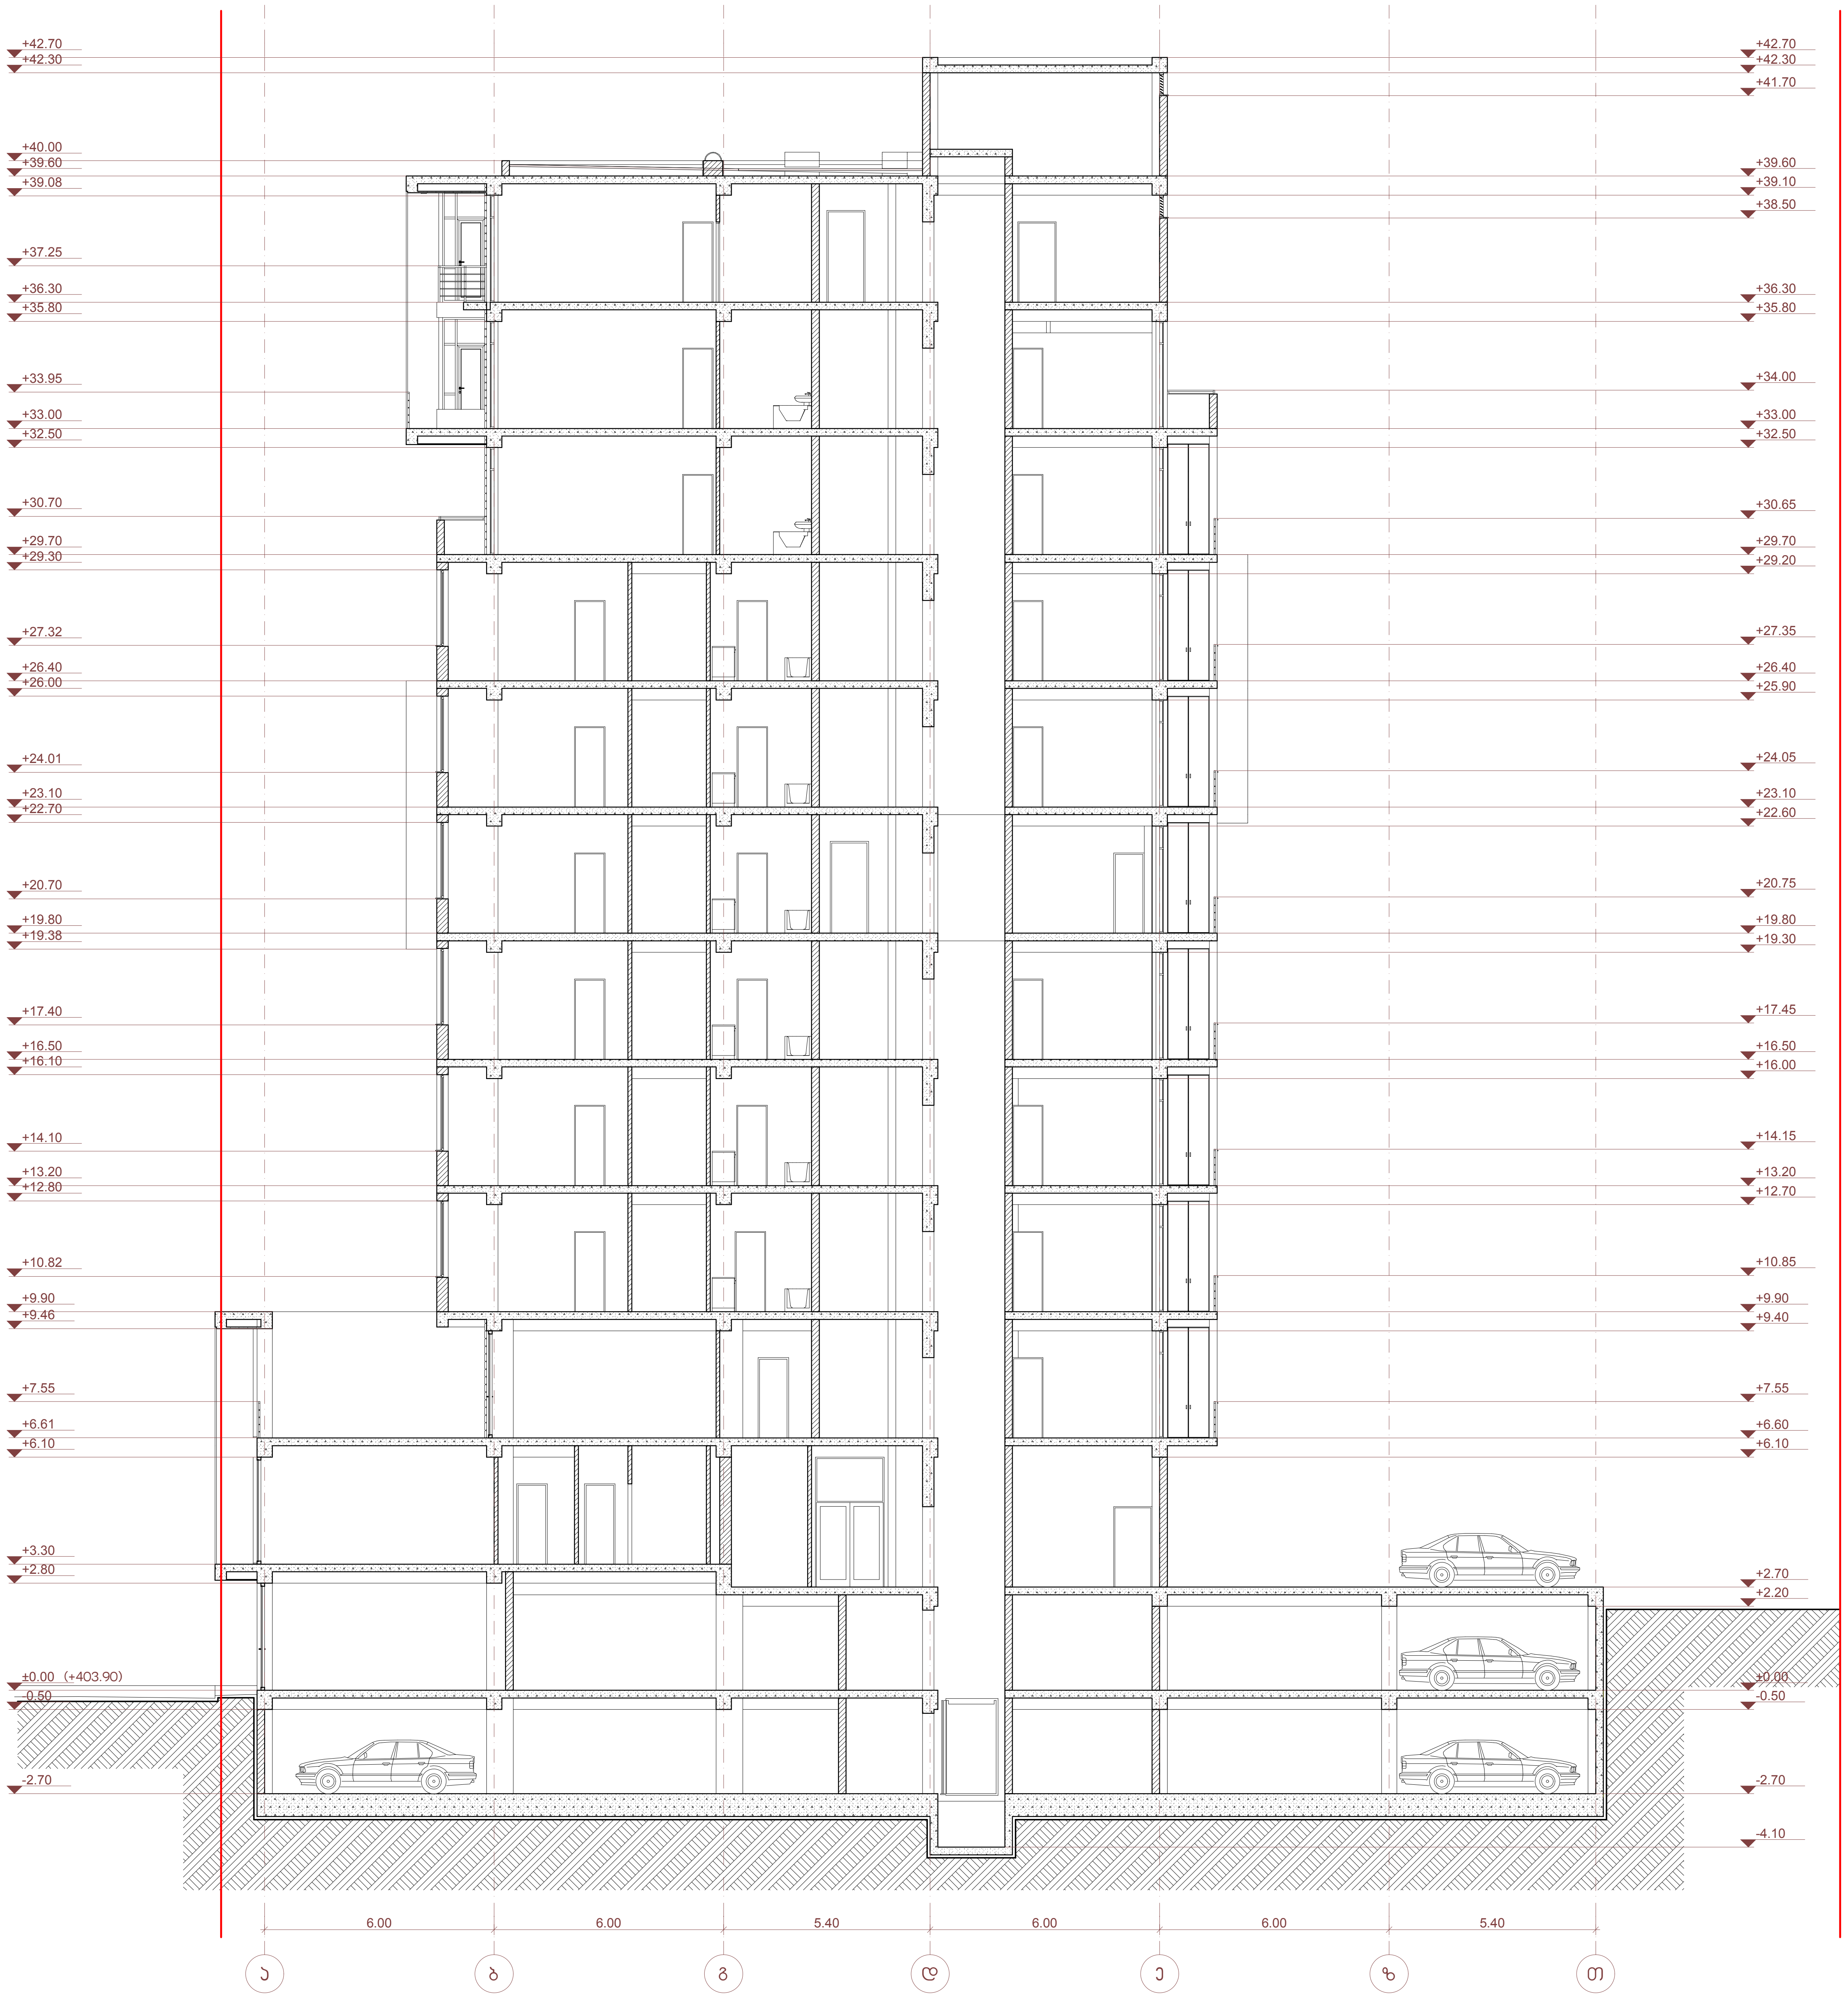

სართულის ტექნიკურ-ეკონომიკური მაჩვენებლები

1. ნახაზზე საპროექტო შენობის ნული შეესაბამება აბსოლუტურ ნიშნულს - 403.90
2. ნახაზზე ზომები მოცემულია მეტრებში
3. ნახაზის ყველა ცვლილება მშენებლობისას შეთანხმებული უნდა იყოს პროექტის ავტორთან

პირობითი ნიშნები:

0 1 2 3 4 5 6 7 8 9 10


პროექტის სახელწოდება:

ქ. თბილისი, კრწანისის რაიონი, გორგასლის ქუჩა №14
მრავალფუნქციური შენობის
პროექტი
არქიტექტურული ნაწილი

Urban & Architectural Design

შ.პ.ს. " იუ ეი დი სტუდია "
მის.: ყიფშიძის ქ. №9ბ
საიდენტიფიკაციო კოდი: 206218109
ტელ./ფაქსი: (995 32) 218 33 85
ელ-ფოსტა: info@uad.ge

თანამდებობა	გვარი	ხელმოწერა	თარიღი
დირექტორი	ნ.სიხარულიძე		
პროექტის ავტორები	ნ.სიხარულიძე		
	ა. ჯობავა		
	ვ. ვარდანია		
მასშტაბი	1:100	ჭრილი 3/3	
თარიღი			
სტადია		ფურცლები	ფურცლის №
პროექტი			ა-20

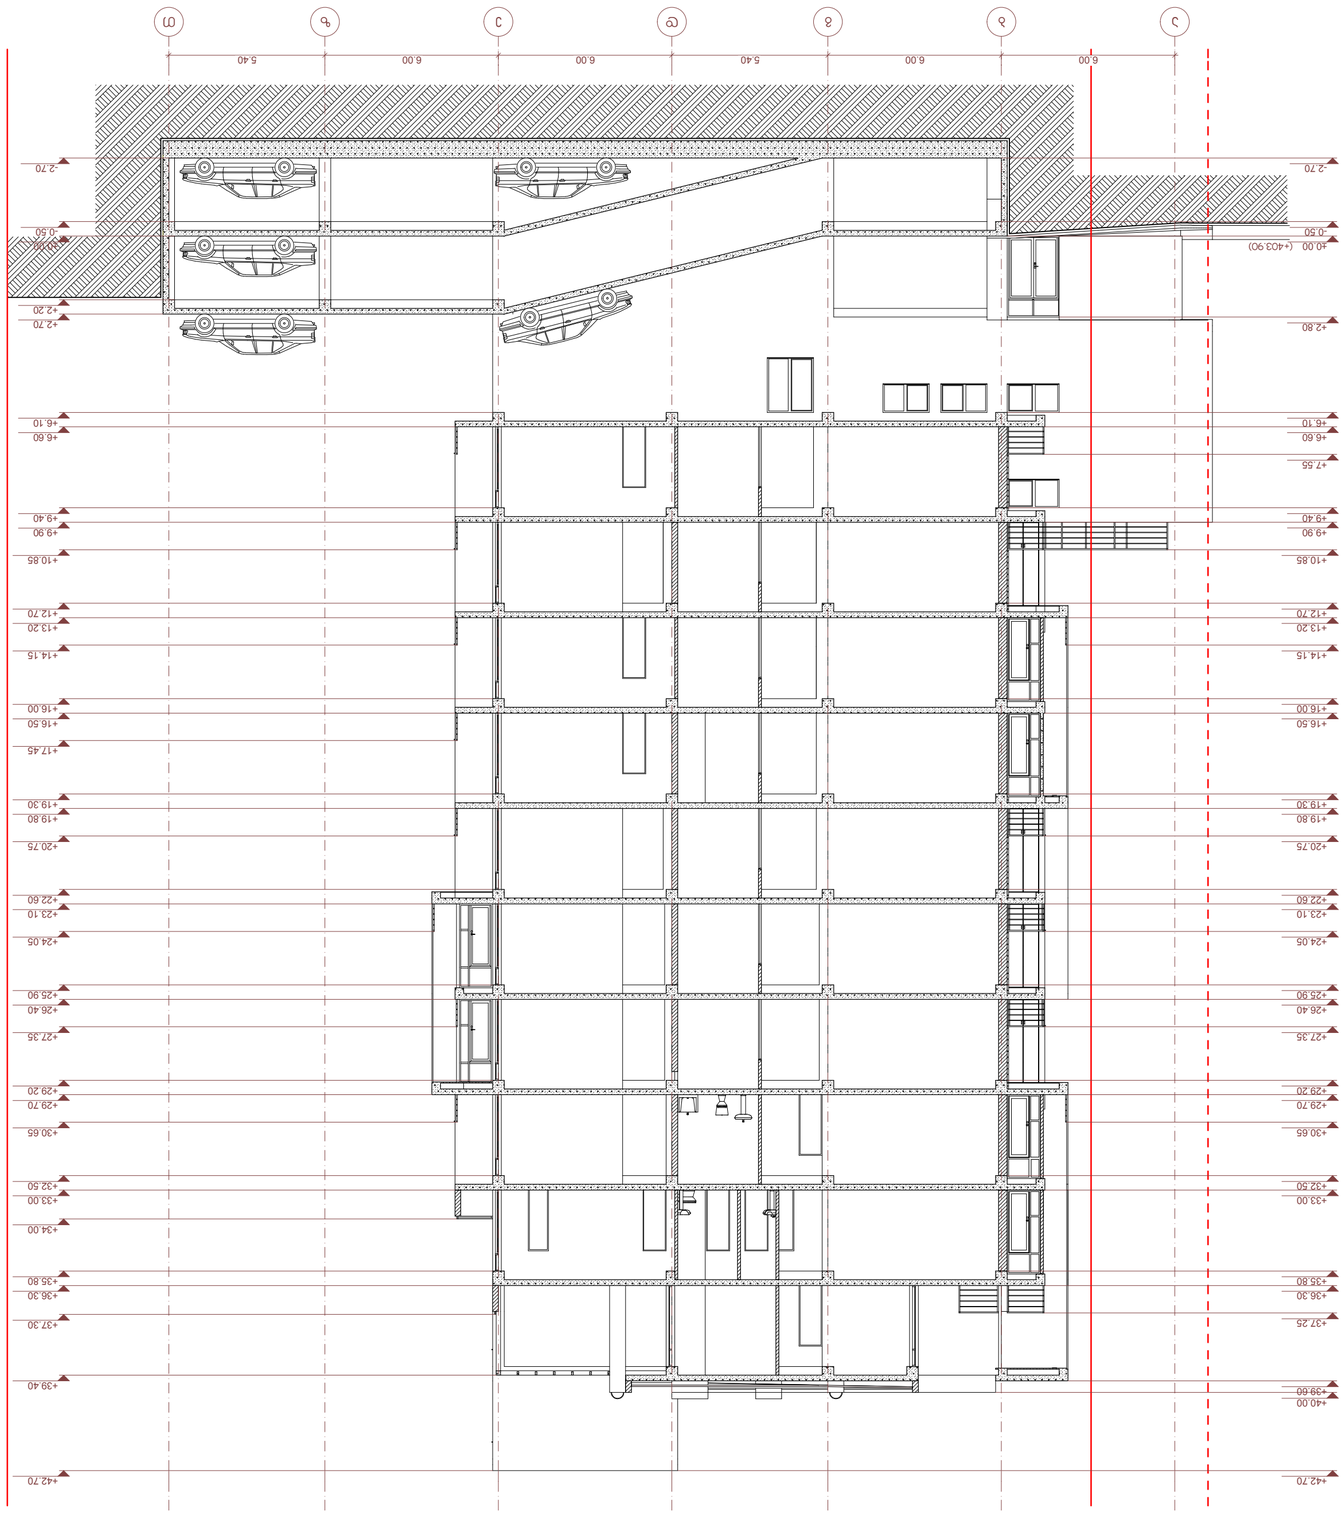

	0 1 2 3 4 5 6 7 8 9 10












