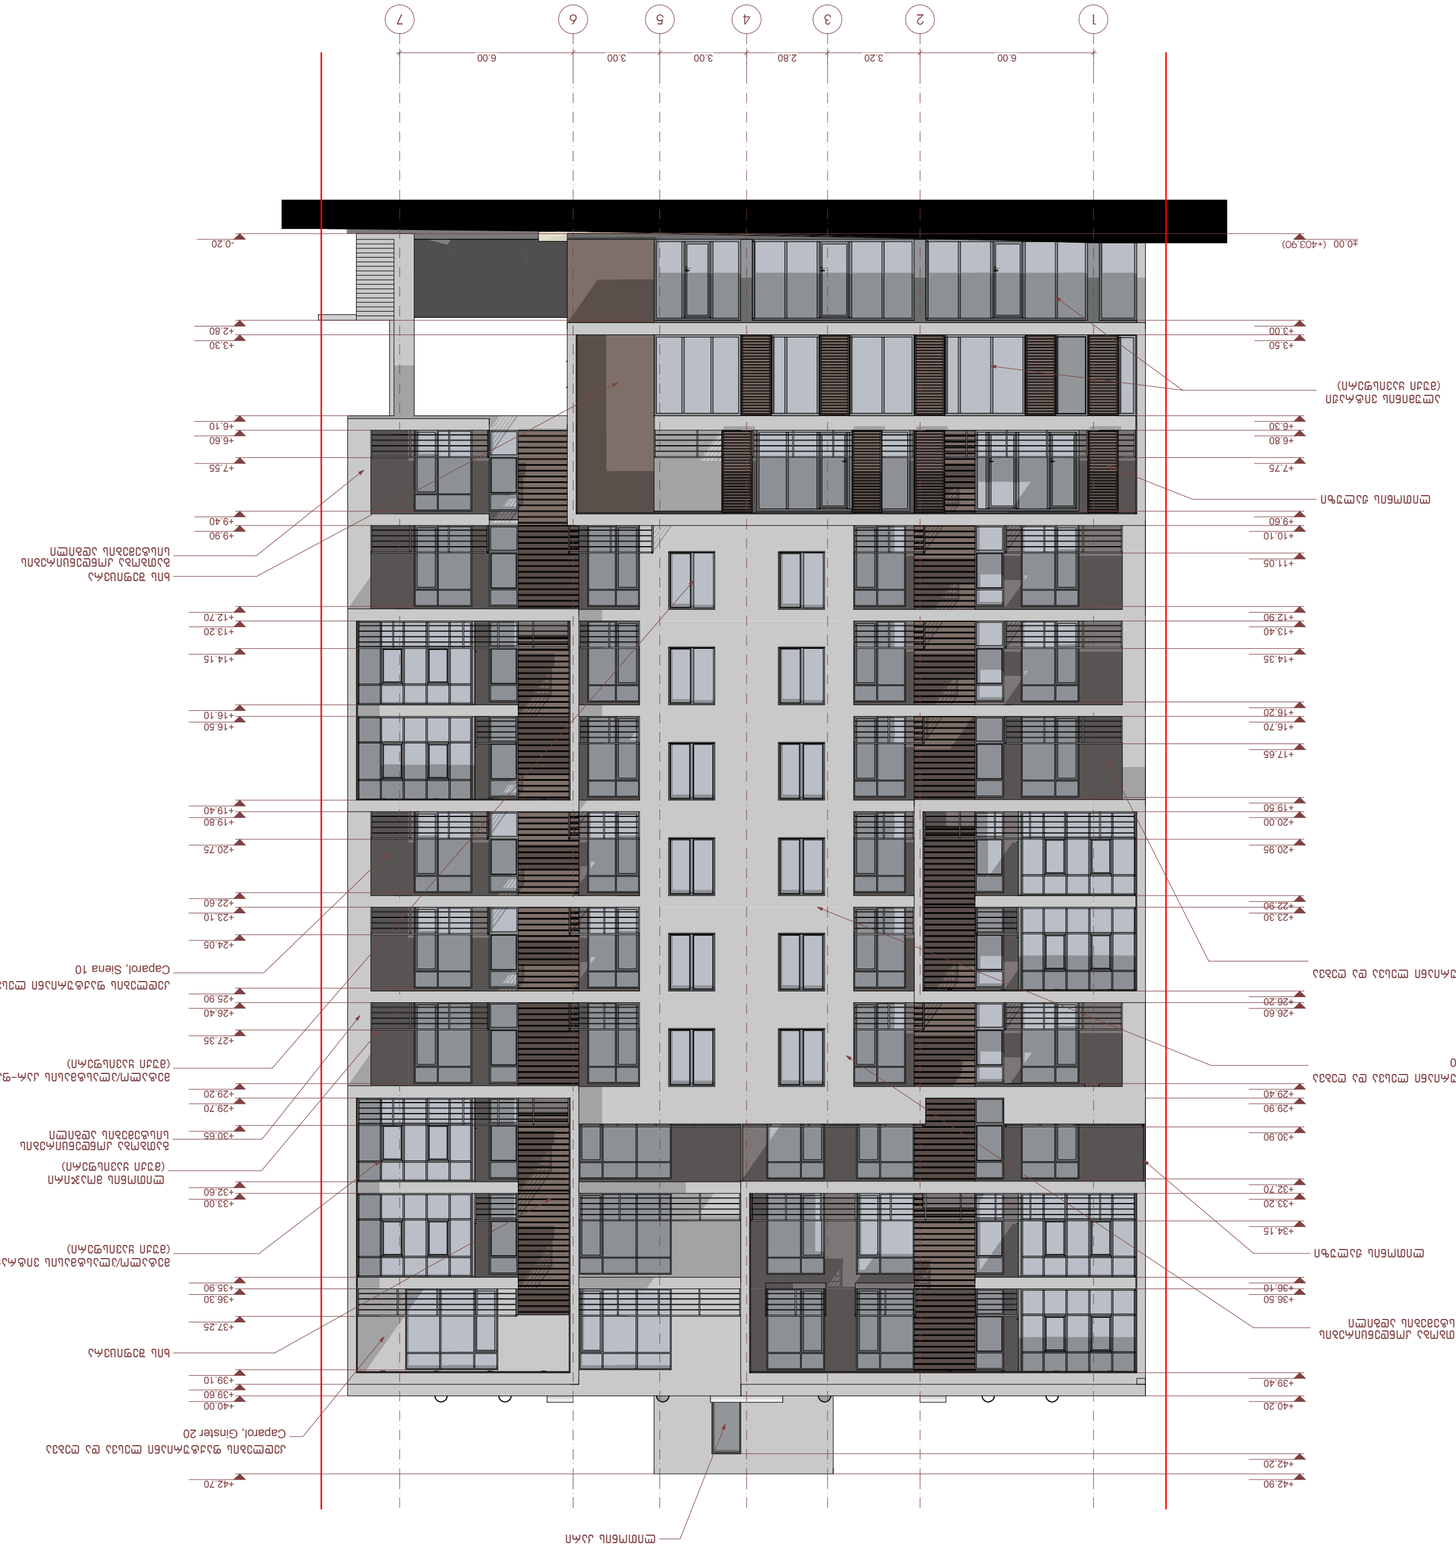
1
2
3
4
5
6
7
6.00
3.20
2.80
3.00
3.00
6.00
±0.00 (+403.90)
+3.00
+3.50
+6.30
+6.80
+7.75
+9.60
+10.10
+11.05
+12.90
+13.40
+14.35
+16.70
+16.20
+17.65
+19.50
+20.00
+19.40
+19.80
+20.95
+20.75
+22.90
+23.30
+22.60
+23.10
+24.05
+26.20
+26.60
+27.35
+29.40
+29.90
+30.90
+32.70
+33.20
+34.15
+36.10
+36.50
+35.90
+36.30
+37.25
+39.40
+40.20
+42.90
+42.20
+42.70
+2.80
+3.30
+4.60
+6.10
+7.55
+9.40
+9.90
+11.10
+12.70
+13.20
+14.15
+16.50
+16.10
+17.70
+19.40
+19.80
+20.75
+20.00
+19.50
+22.90
+23.30
+22.60
+23.10
+24.05
+25.90
+26.40
+27.35
+29.20
+29.70
+30.65
+33.00
+32.60
+32.70
+33.20
+34.15
+36.10
+36.50
+35.90
+36.30
+37.25
+39.10
+39.60
+40.00
+42.70
+42.20
+42.90

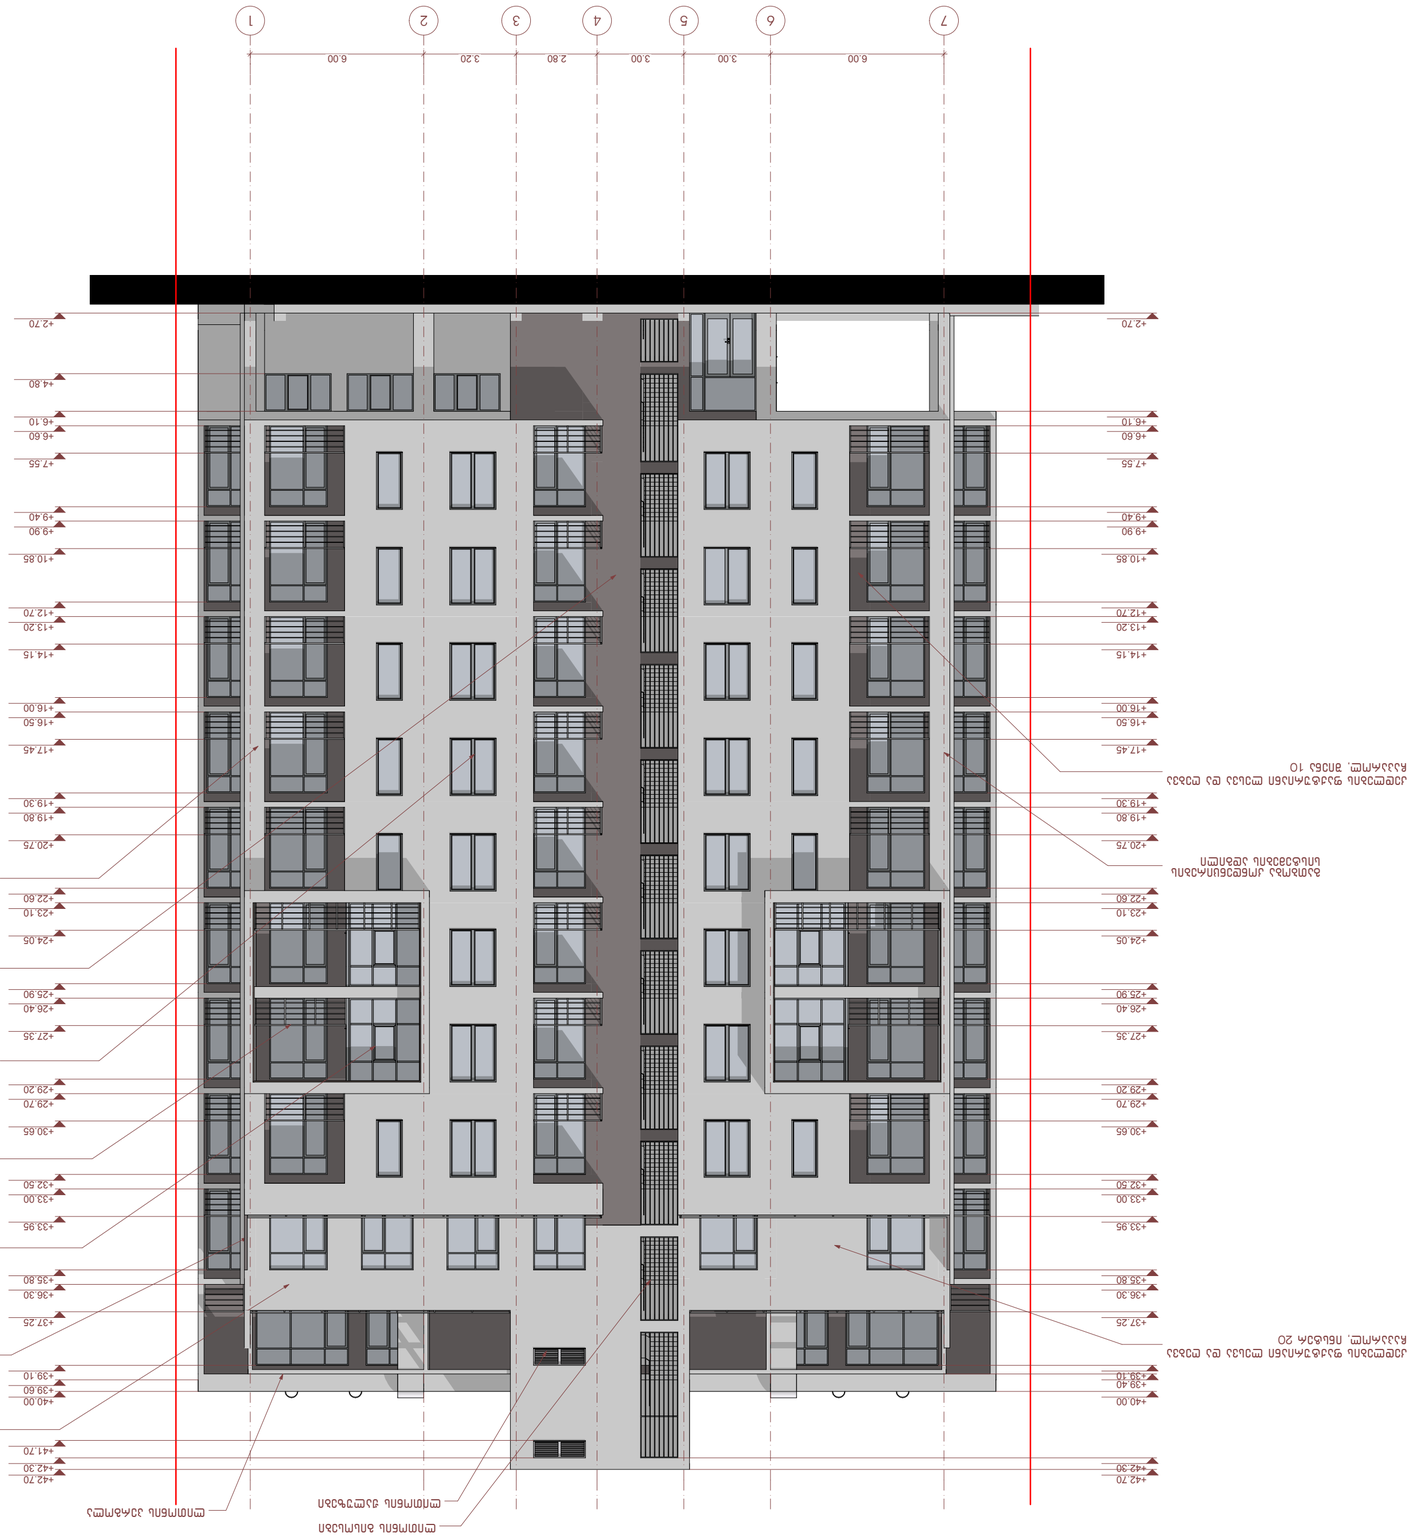

Urban & Architectural Design STUDIO UAD			

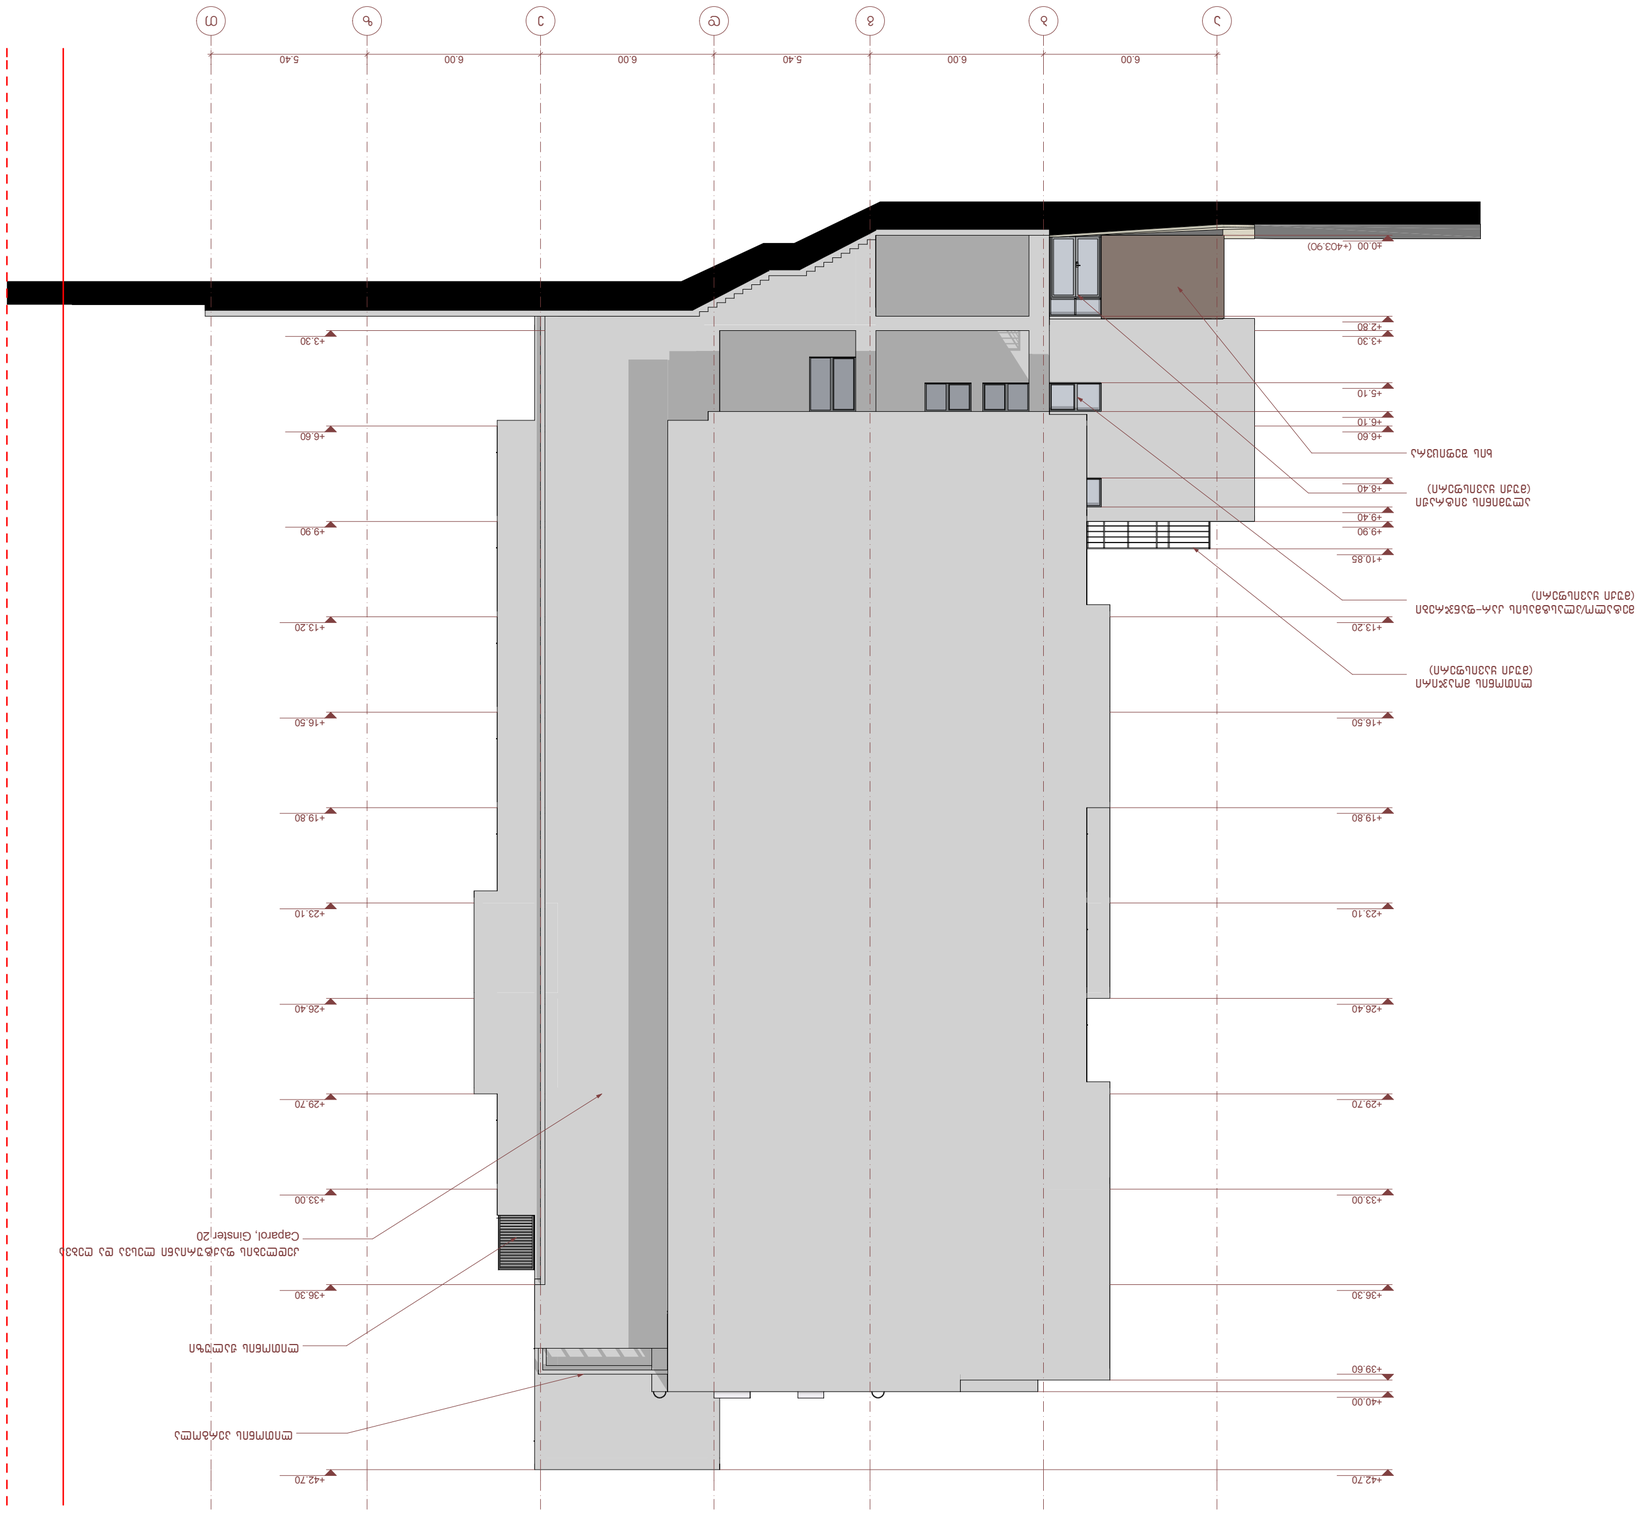

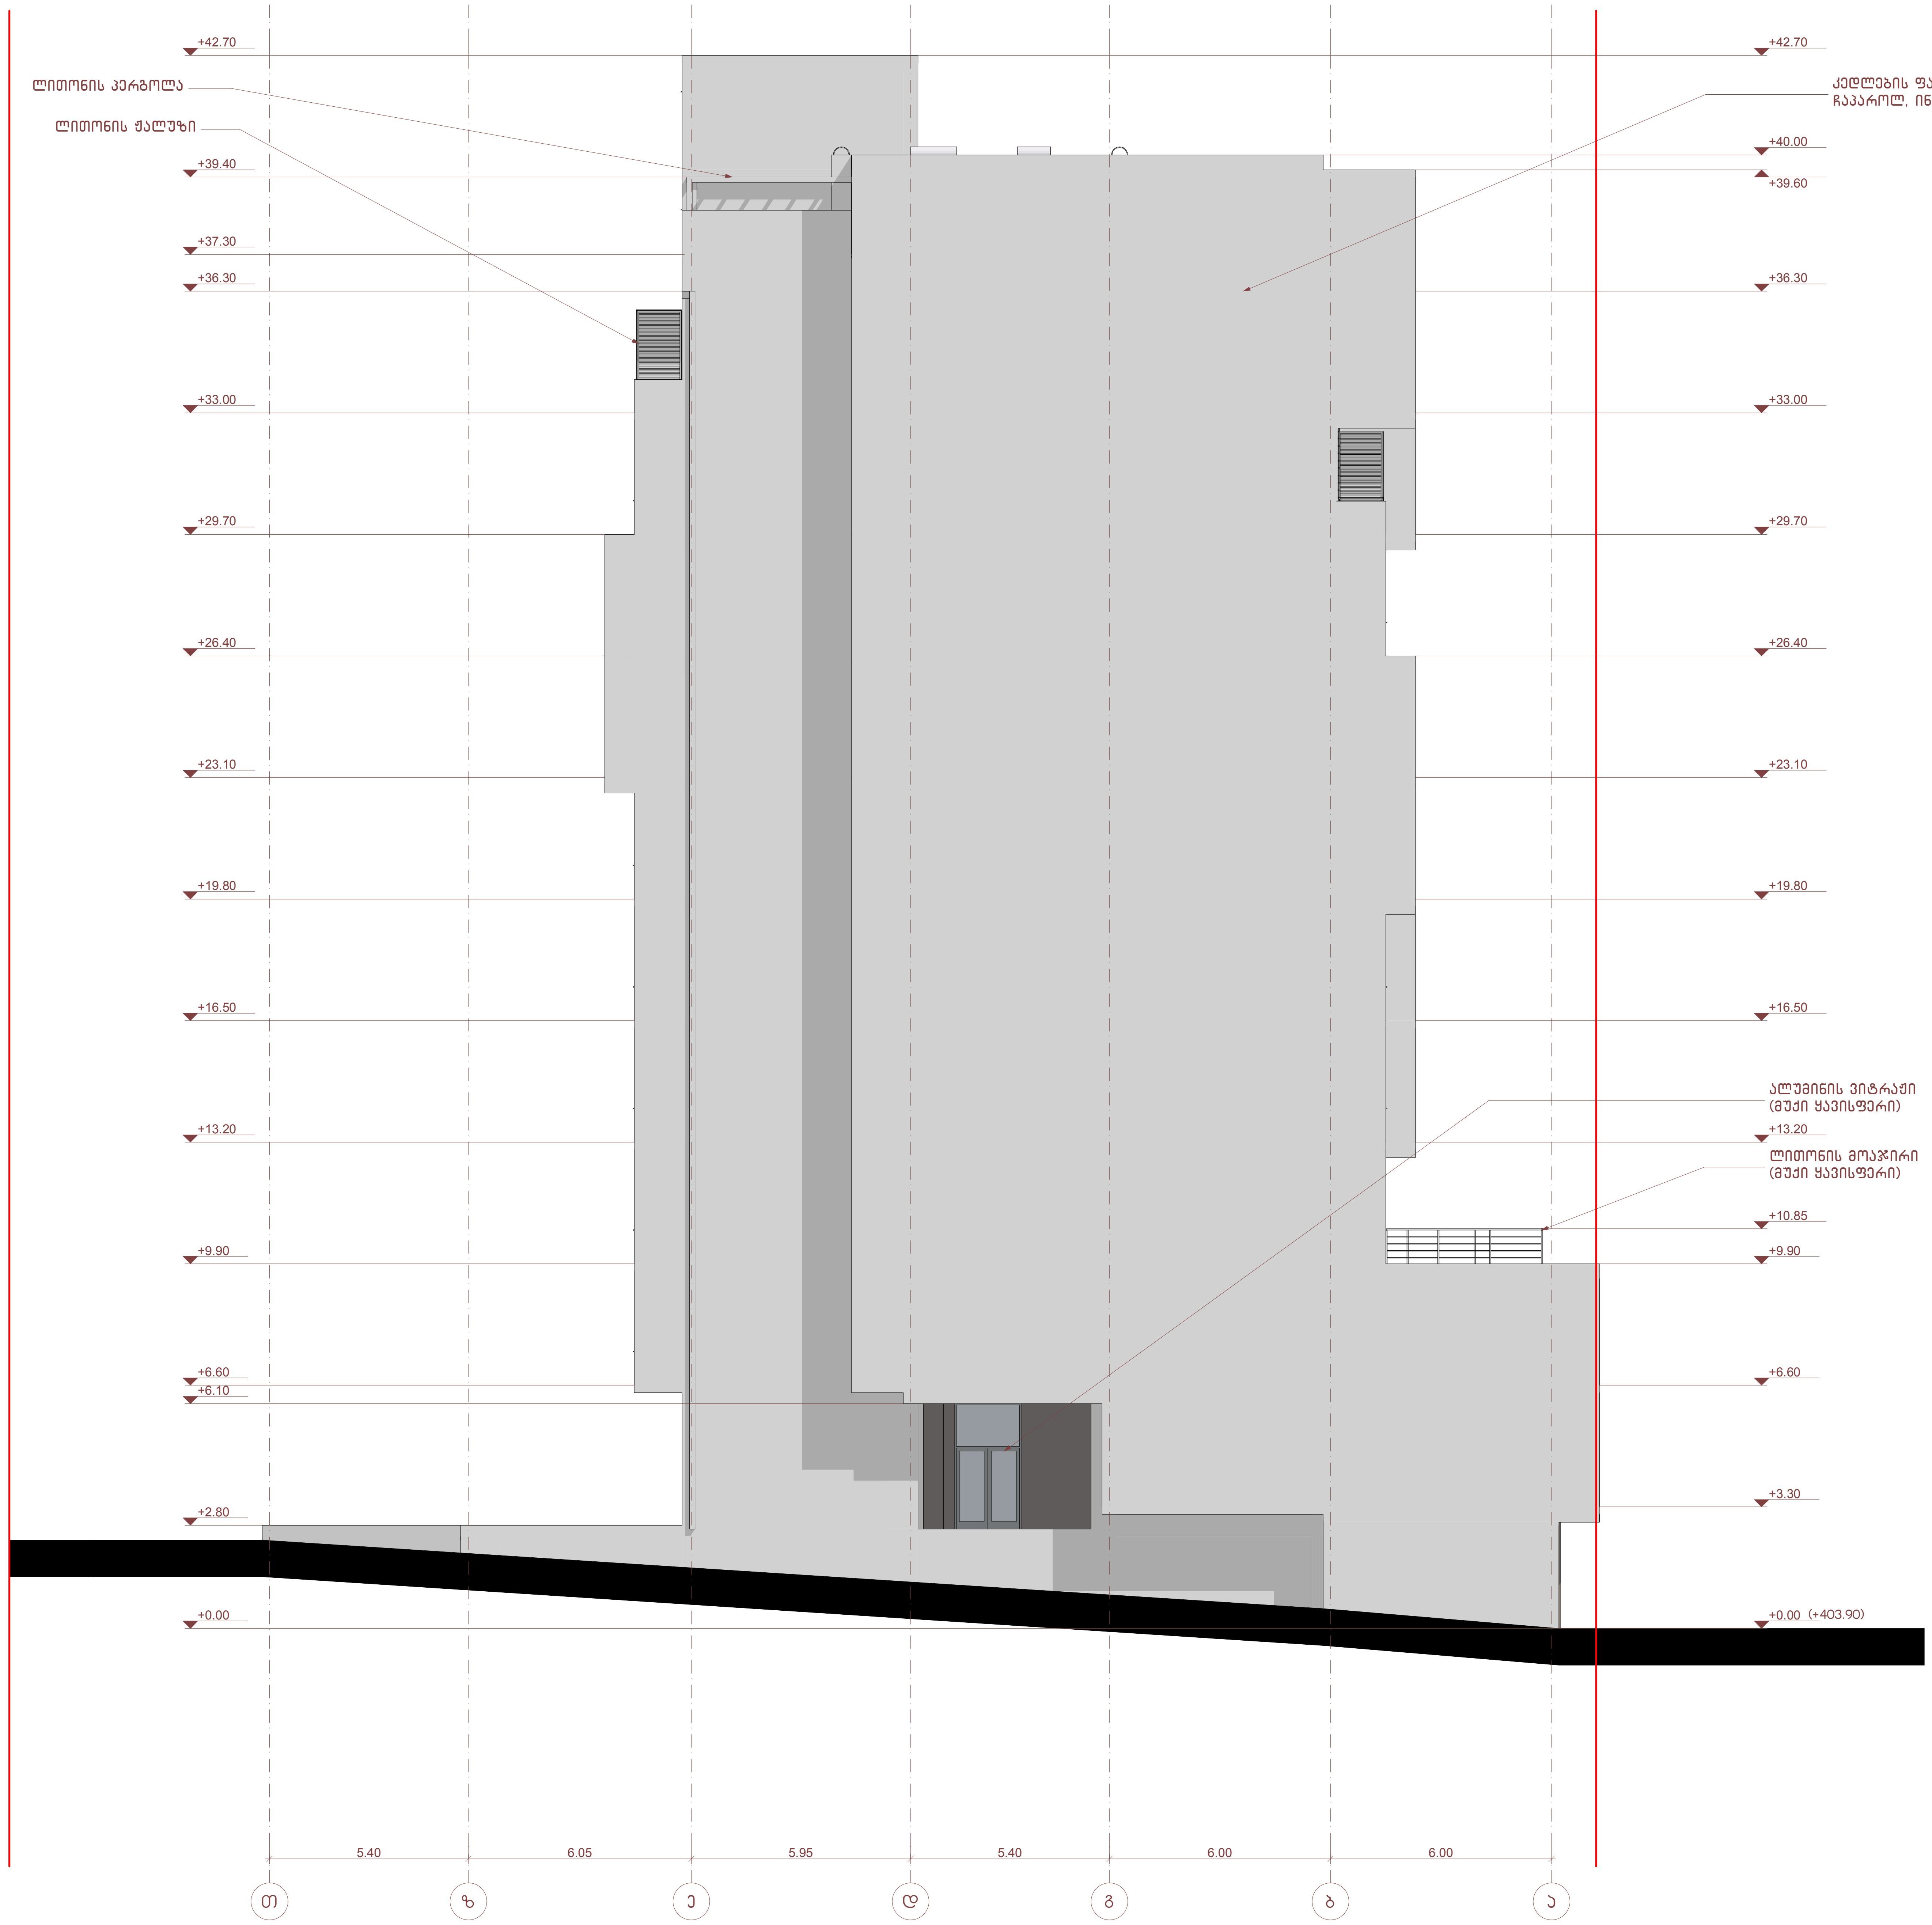

სართულის ტექნიკურ-ეკონომიკური მაჩვენებლები

1. ნახაზზე საპროექტო ნულის ნული შეესაბამება აბსოლუტურ ნიშნულს - 403.90
2. ნახაზზე ზომები მოცემულია მეტრებში
3. ნახაზის ყველა ცვლილება მშენებლობისას შეთანხმებული უნდა იყოს პროექტის ავტორთან

პირობითი ნიშნები:

0 1 2 3 4 5 6 7 8 9 10

პროექტის სახელწოდება:

ქ. თბილისი, ისანი-სამგორის რაიონი, მაისურაძის ქ. №11
მშენებარე მრავალფუნქციური კომპლექსის
№3 კორპუსის კორექტირების პროექტი
ა რ ქ ი ტ ე ქ ტ უ რ უ ლ ი   ნ ა წ ი ლ ი

შ.პ.ს. " იუ ეი დი სტუდია "
მის.: ყიფშიძის ქ. №9ბ
საიდენტიფიკაციო კოდი: 206218109
ტელ./ფაქსი: (995 32) 218 33 85
ელ-ფოსტა: info@uad.ge

თანამდებობა	გვარი	ხელმოწერა	თარიღი
დირექტორი	ნ.სიხარულიძე		
პროექტის ავტორები	ნ.სიხარულიძე		
	ა. ჯობავა		
	ვ. ვარდანია		
მასშტაბი	1:100	ფასადი თ-ა ღერძებში	
თარიღი			
სტადია		ფურცლები	ფურცლის №
პროექტი			ა-25