ფოტომონტაჟი



საკადასტრო გეგმა

მიწის ნაკვეთის საკადასტრო კოდი: *01.19.21.001.204*
განცხადების რეგისტრაციის ნომერი: 882014389240
მიწის ნაკვეთის ფართობი: *848* კვ.მ.
დანიშნულება: *არასახოფლო-სამეურნეო*
მომზადების თარიღი 24.07.14

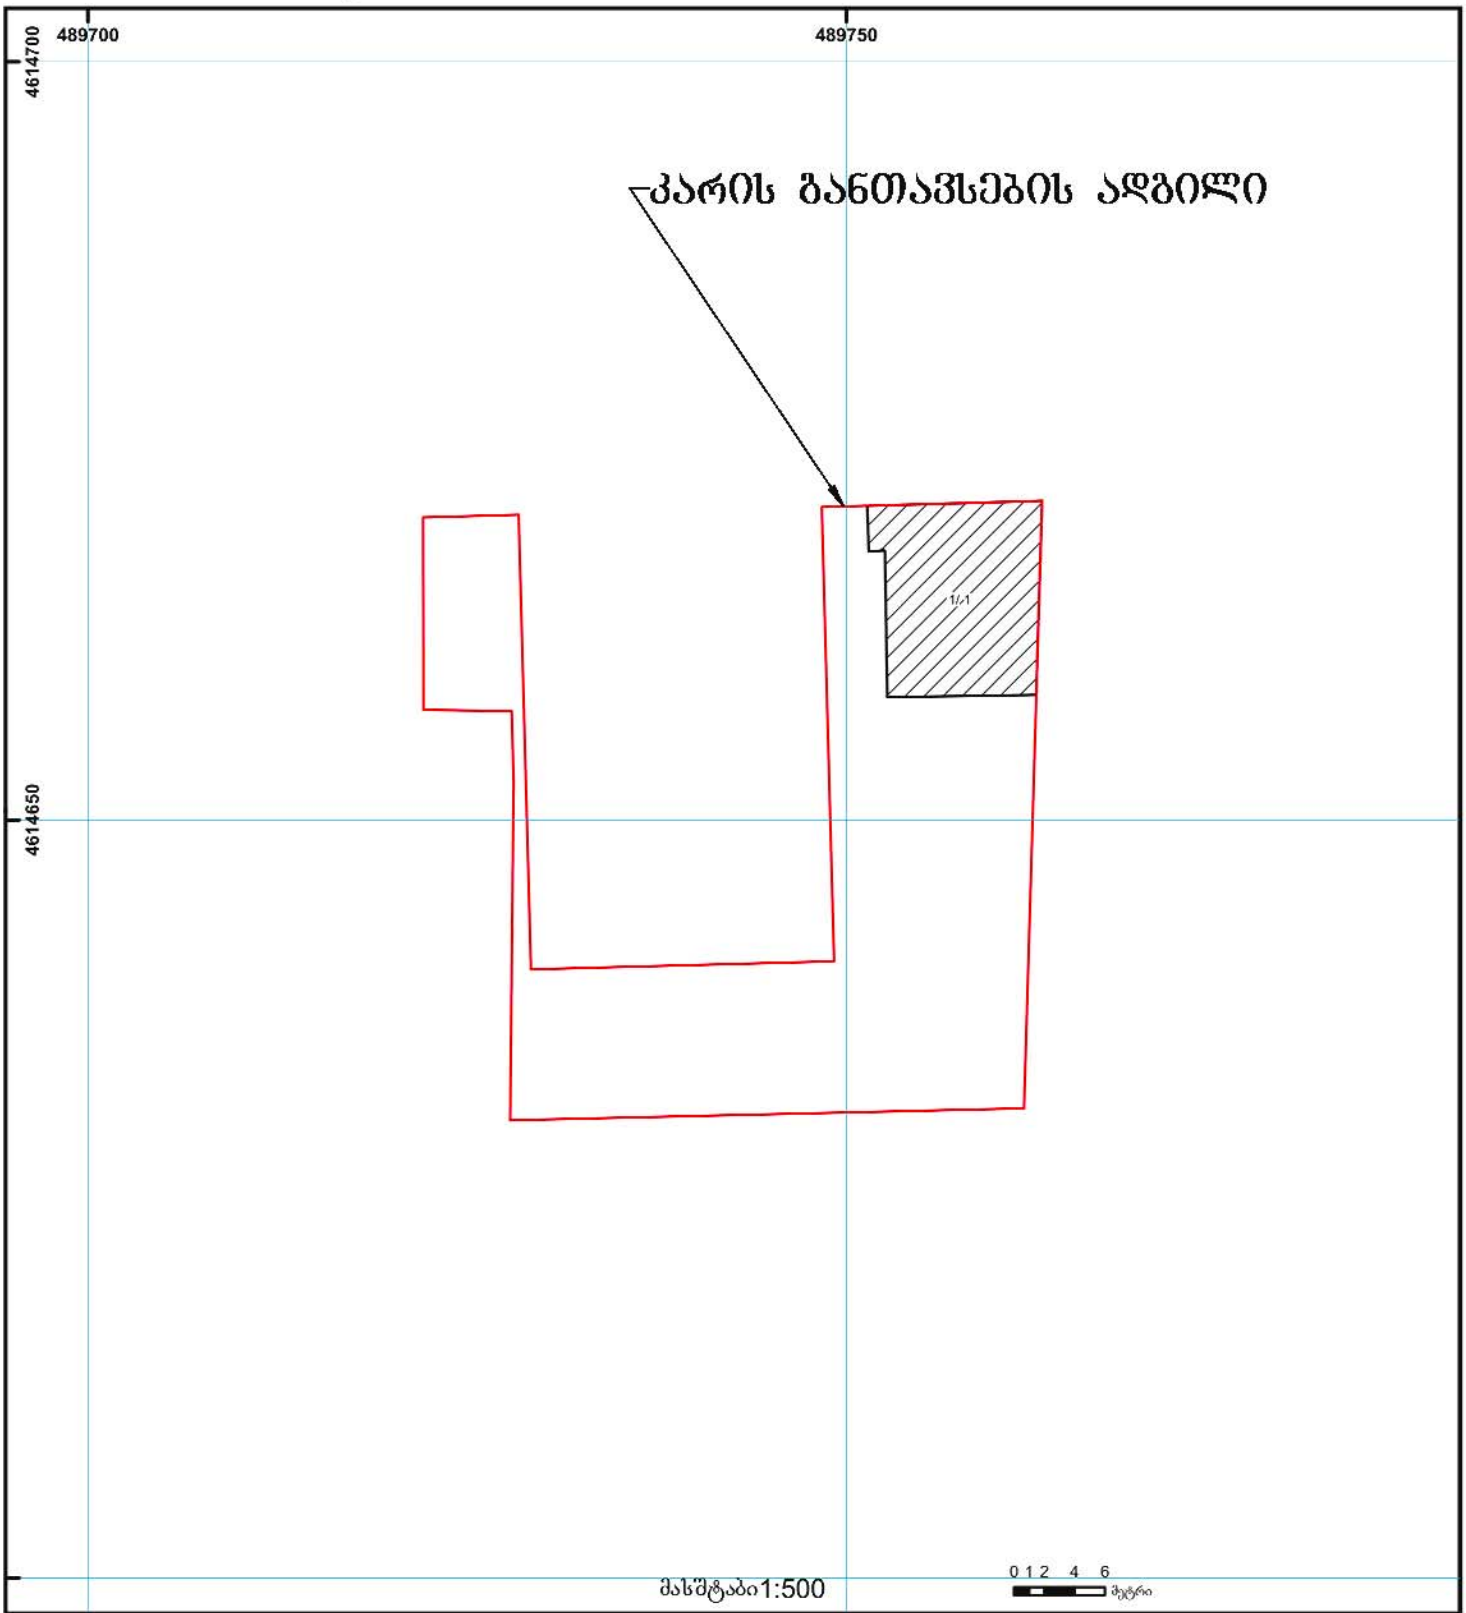

01/2 შენობა-ნაგებობა, პირობითი ნომერი/სართულიანობა	ვალდებულება	ხაზობრივი ნაგებობა	0.00 / 00.0
მიწის ნაკვეთის საკადასტრო საზღვარი	მშენებარე ნაგებობა	მიწისქვეშა ნაგებობა	UTM (საერთაშორისო) სისტემის კოორდ.